

RZUT PIWNICY. LOKALIZACJA WYKONANYCH ODKRYWEK.

skala 1:150

UWAGA! / DOTYCZY WSZYSTKICH RZUTÓW I PRZEKROJÓW / WYMIAŁY GABARYTÓW IŚNIEJĄCYCH NAPIĘSIENIOWYCH NA PODSTAWIE INWENTARYZACJI BUDOWLANYCH / WYKONANEJ PRZECIŻ D.Z.B.M. LN. VI. 74 r. / WYMIAŁY SPRAWDZIĆ NA BUDOWIE.


ODKRYWKA NR 2.
Odstąpienie izolacji pionowej
do spodu fundamentów

C10	WC	3,0 m ²	TERAKOTA
C11	ŁAZIENKA	1,60 m ²	TERAKOTA
C12	KORYTARZ	2,4 m ²	LASTRIKO
C13	ARCHIWUM	10,0 m ²	LASTRIKO
C14	MAG. MAT. BIUR.	10,0 m ²	LASTRIKO
C15	KORYTARZ	20,0 m ²	LASTRIKO
C16	ZMYWALNIA	5,8 m ²	TERAKOTA
C17	MAGAZYN	2,0 m ²	TERAKOTA
C18	ŚNIADALNIA	23,6 m ²	PARKIET
C19	FOTOLABORAT.	19,9 m ²	TERAKOTA
C20	WŚWIETEL. I KSERO	21,0 m ²	PARKIET

LEGENDA.



- lokalizacja wykonanych odkrywek
ścian fundamentowych

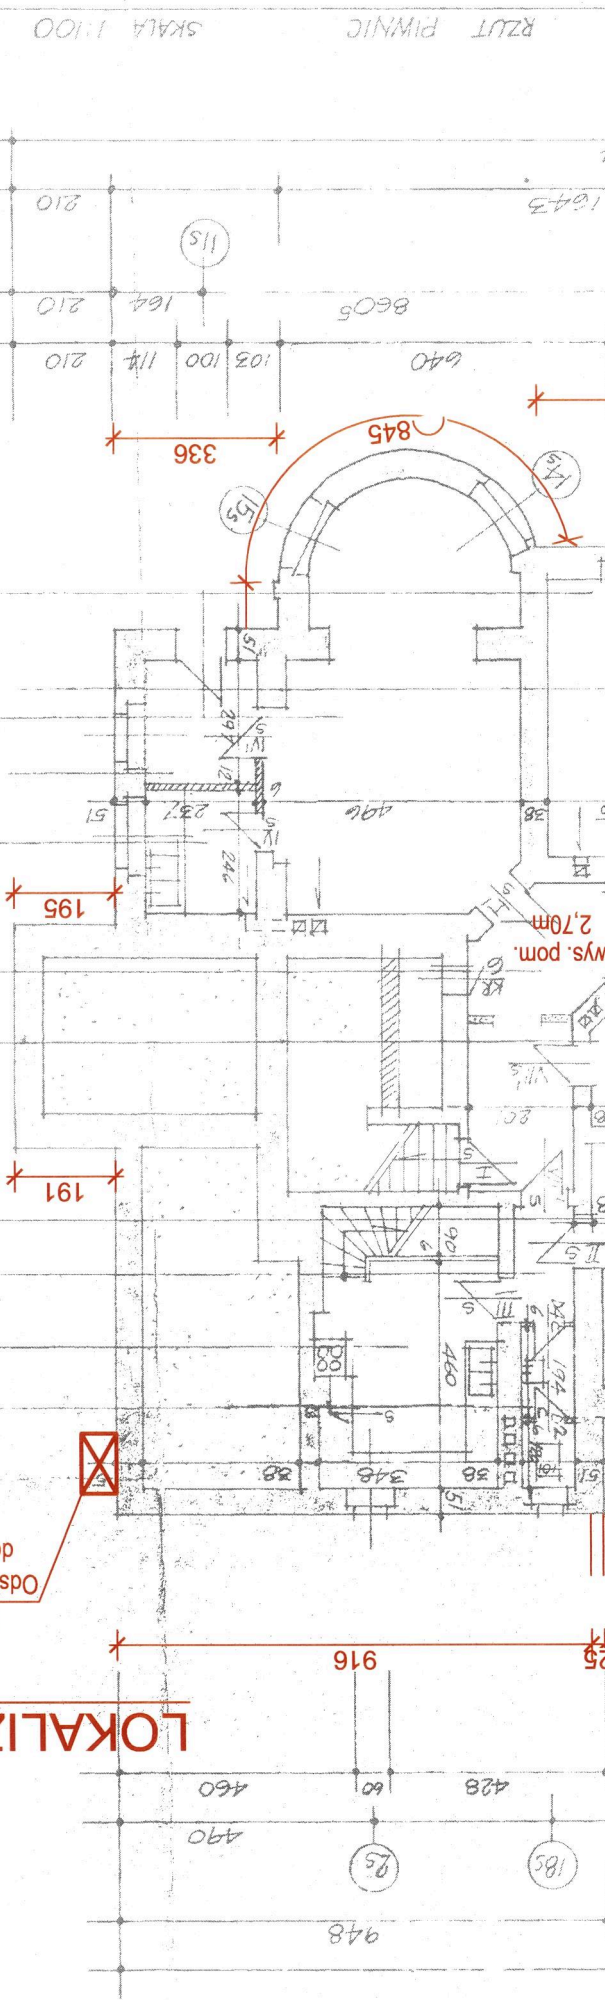

Firma Architektoniczno-Budowlana 80-236 Gdańsk, ul. Główna 2 STYL branża: ARCHITEKTURA opracowanie: EKSPERTYZA TECHNICZNA		obiekt: BUDYNEK GŁÓWNY ODDZIAŁU PAN W GDAŃSKU		adres: Gdańsk, ul. Jaskowa Dolina 31, dz. nr 427, obręb 041		inwestor: Polska Akademia Nauk, 00-901 Warszawa, Plac Defilad 1	
Ekspertryza stanu technicznego ścian piwnicznych budynku w zakresie ochrony przeciwpożarowej.		nazwa rysunku: Rzut piwnicy. Lokalizacja odkrywek.		skala: 1:150		data: październik 2017r.	
nr rysunku: 1		nr uprawnień: podpisał		projektował: arch. Tadeusz Miller		opracował: mgr inż. S. Nowaczyński	
sprawdził:		imię i nazwisko		nr uprawnień		podpis	