


S	135	95	145
H	200	160	210
Ilości	3	1	3

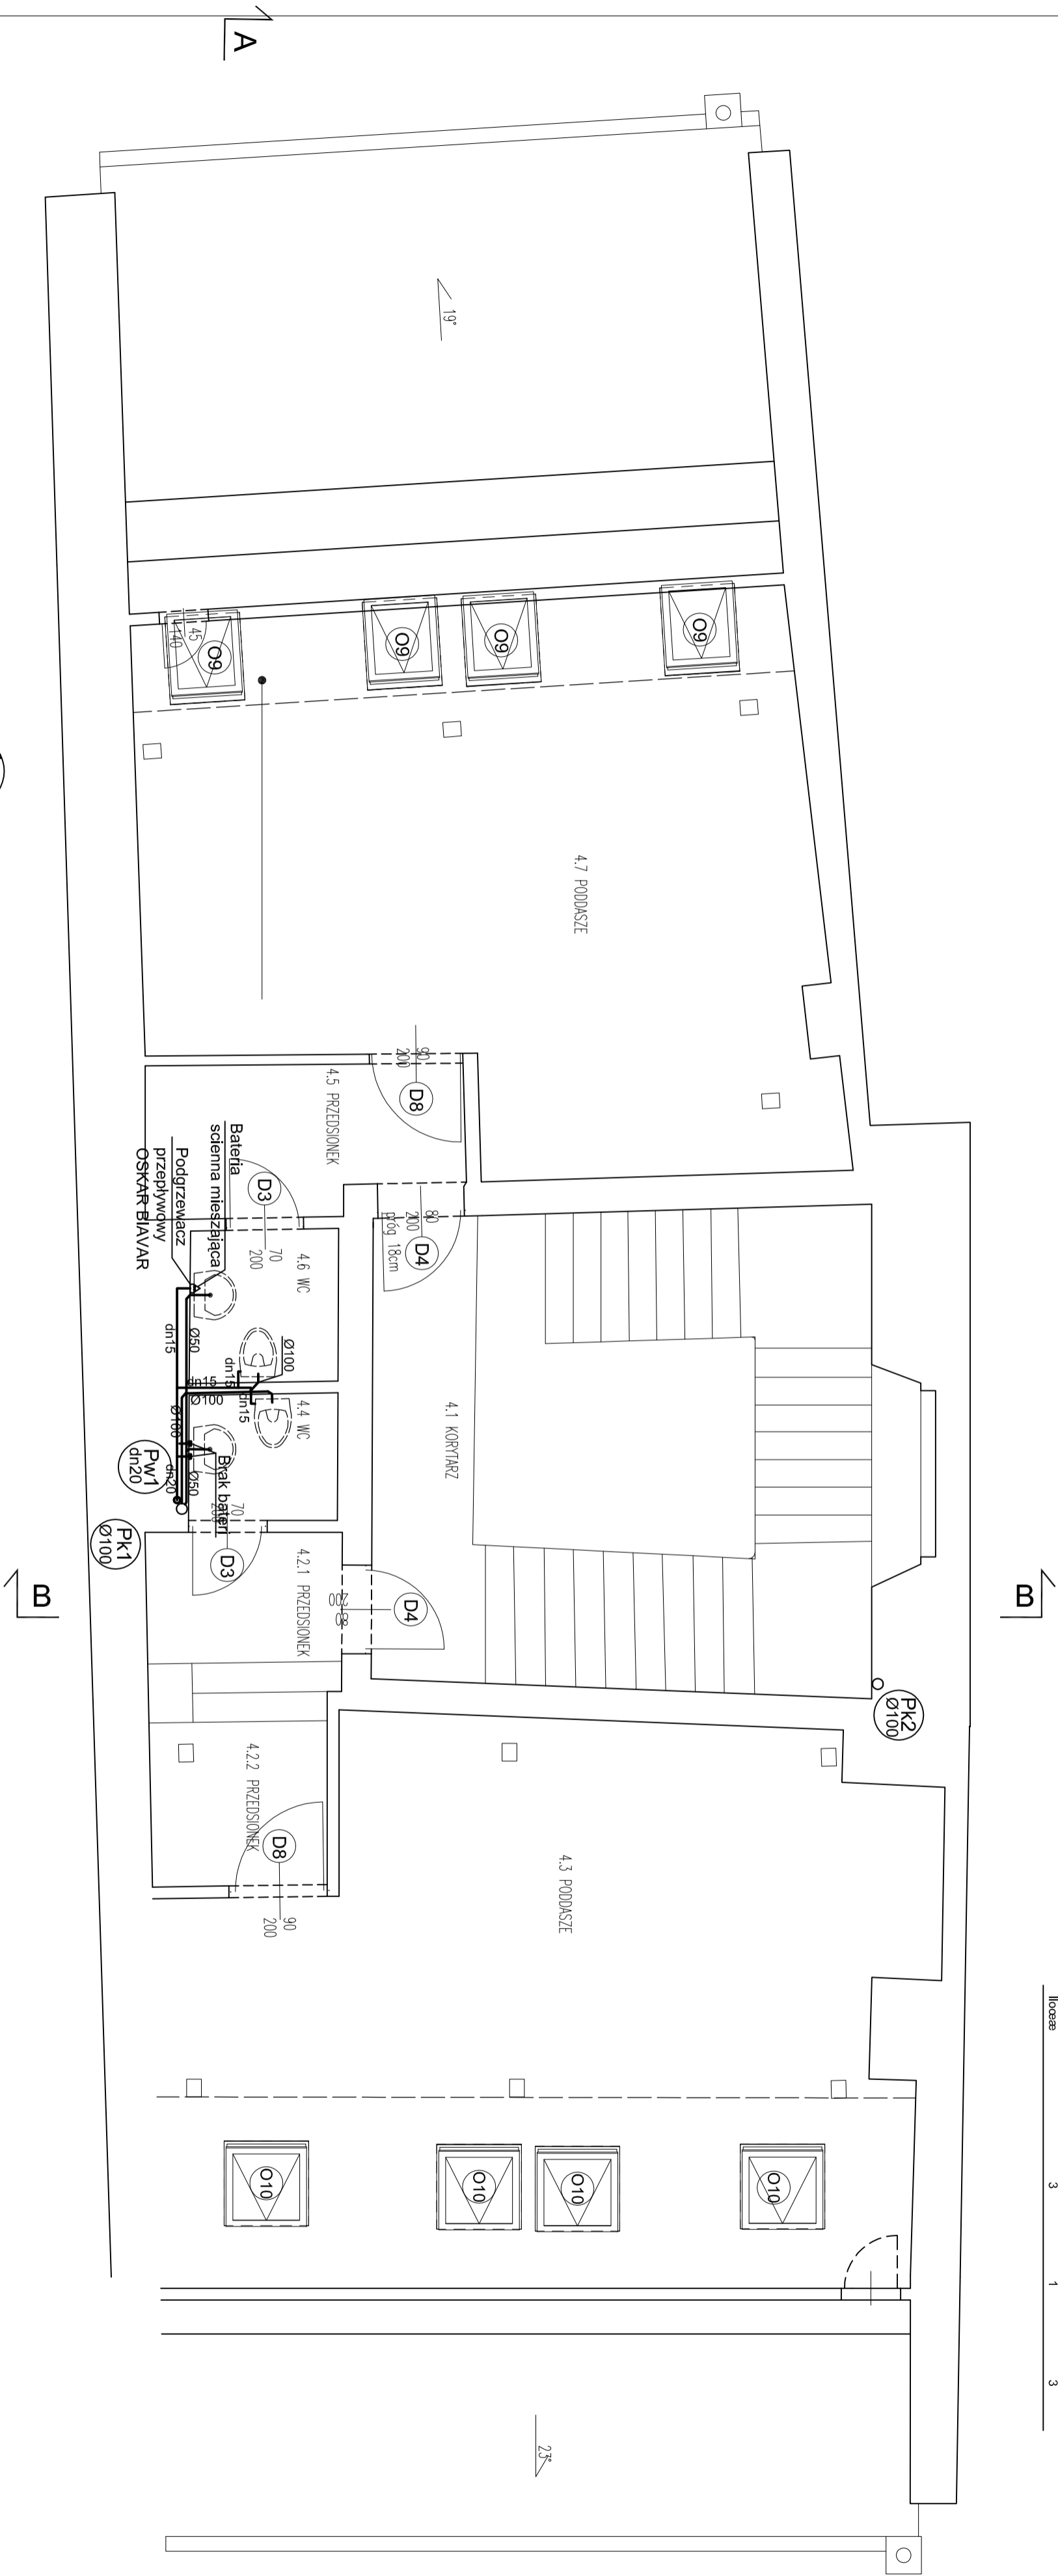

RZUT KONDYGNACJI 4 - INWENTARYZACJA, SKALA 1:50



ZESTAWIENIE POWIERZCHNI KONDYGNACJI 4:

NUMER	POMIESZCZENIE	POSADZKA	POWIERZCHNIA
4.1	KORYTARZ	deski drewniane	5,07 m²
4.2.1	PRZEDSIÓNEK	deski drewniane	2,64 m²
4.2.2	PRZEDSIÓNEK	deski drewniane	2,99 m²
4.3	PODDASZE (CZĘŚĆ 4.3.1)	wykładzina	25,88 m²
4.4	WC	płytki ceramiczne	1,94 m²
4.5	PRZEDSIÓNEK	deski drewniane	4,63 m²
4.6	WC	płytki ceramiczne	2,34 m²
4.7	PODDASZE (CZĘŚĆ 4.7.1)	wykładzina	29,85 m²

SUMA POWIERZCHNI UTYKOWEJ KONDYGNACJI 4	75,34 m²
---	----------

ZESTAWIENIE POWIERZCHNI POMOCNICZEJ

4.3.2	PODDASZE	14,86 m²
4.7.2	PODDASZE	5,86 m²

SUMA POWIERZCHNI POMOCNICZEJ KONDYGNACJI 4	20,72 m²
--	----------

UWAGA!

PODANE POWIERZCHNIE POMIESZCZEŃ SĄ POWIERZCHNIAMI W STANIE WYKONCZONYM IEGIĄN
POWIERZCHNIE MIERZONE WGS NORMY PN-ISO 9836:1997
POWIERZCHNIA POMIESZCZENIA NA PODDASZU ZGODNIE Z NORMĄ
PODZIELONO NA DWA CZĘŚCI:
1. CZĘŚĆ O WYSOKOŚCI 1,90 m I WIĘCEJ - LICZONA W CAŁOŚCI
2. CZĘŚĆ O WYSOKOŚCI PONIŻEJ 1,90 m - ZALICZONA DO POWIERZCHNI POMOCNICZEJ

Wszystkie prawa zastrzeżone. Łącznie z prawem reprodukcji lub udostępniania osobom trzecim tego rysunku lub jego części bez wyraźnego upoważnienia MMBP Biura Projektów Michał Strącaży (DZ.U.24/1994, poz.83, art.115-118)

INWESTYCJA	Inwentaryzacja architektoniczna - budowlana zabytkowego budynku
INWESTOR	Oddział PAN w Krakowie przy ul. św. Jana 28
ADRES	Polska Akademia Nauk z siedzibą w Warszawie w Pałacu Kultury i Nauki
NAZWA RYSUNKU	Plac Defilad 1, 00-901 Warszawa
PROJEKTOWAŁ	ul. Szablowiec 6/6 30-137 Kraków biuro@mmbp.pl www.mmbp.pl T +48 606612121
INSTALACJA WOD-KAN	ul. św. Jana, 31-018 Kraków, dz. nr 23/1, obr. 1 J.ewid. Śródmieście
RZUT PODDASZA	mgr inż. Henryk Konstantyn
NR PROJ.	163
DATA	2018-08-14
ETAP	Inwentaryzacja
NR RYS.	1.1.10