


Projekt remont pom. parteru. Oddział Polskiej Akademii Nauk Podwale 75 Wrocław

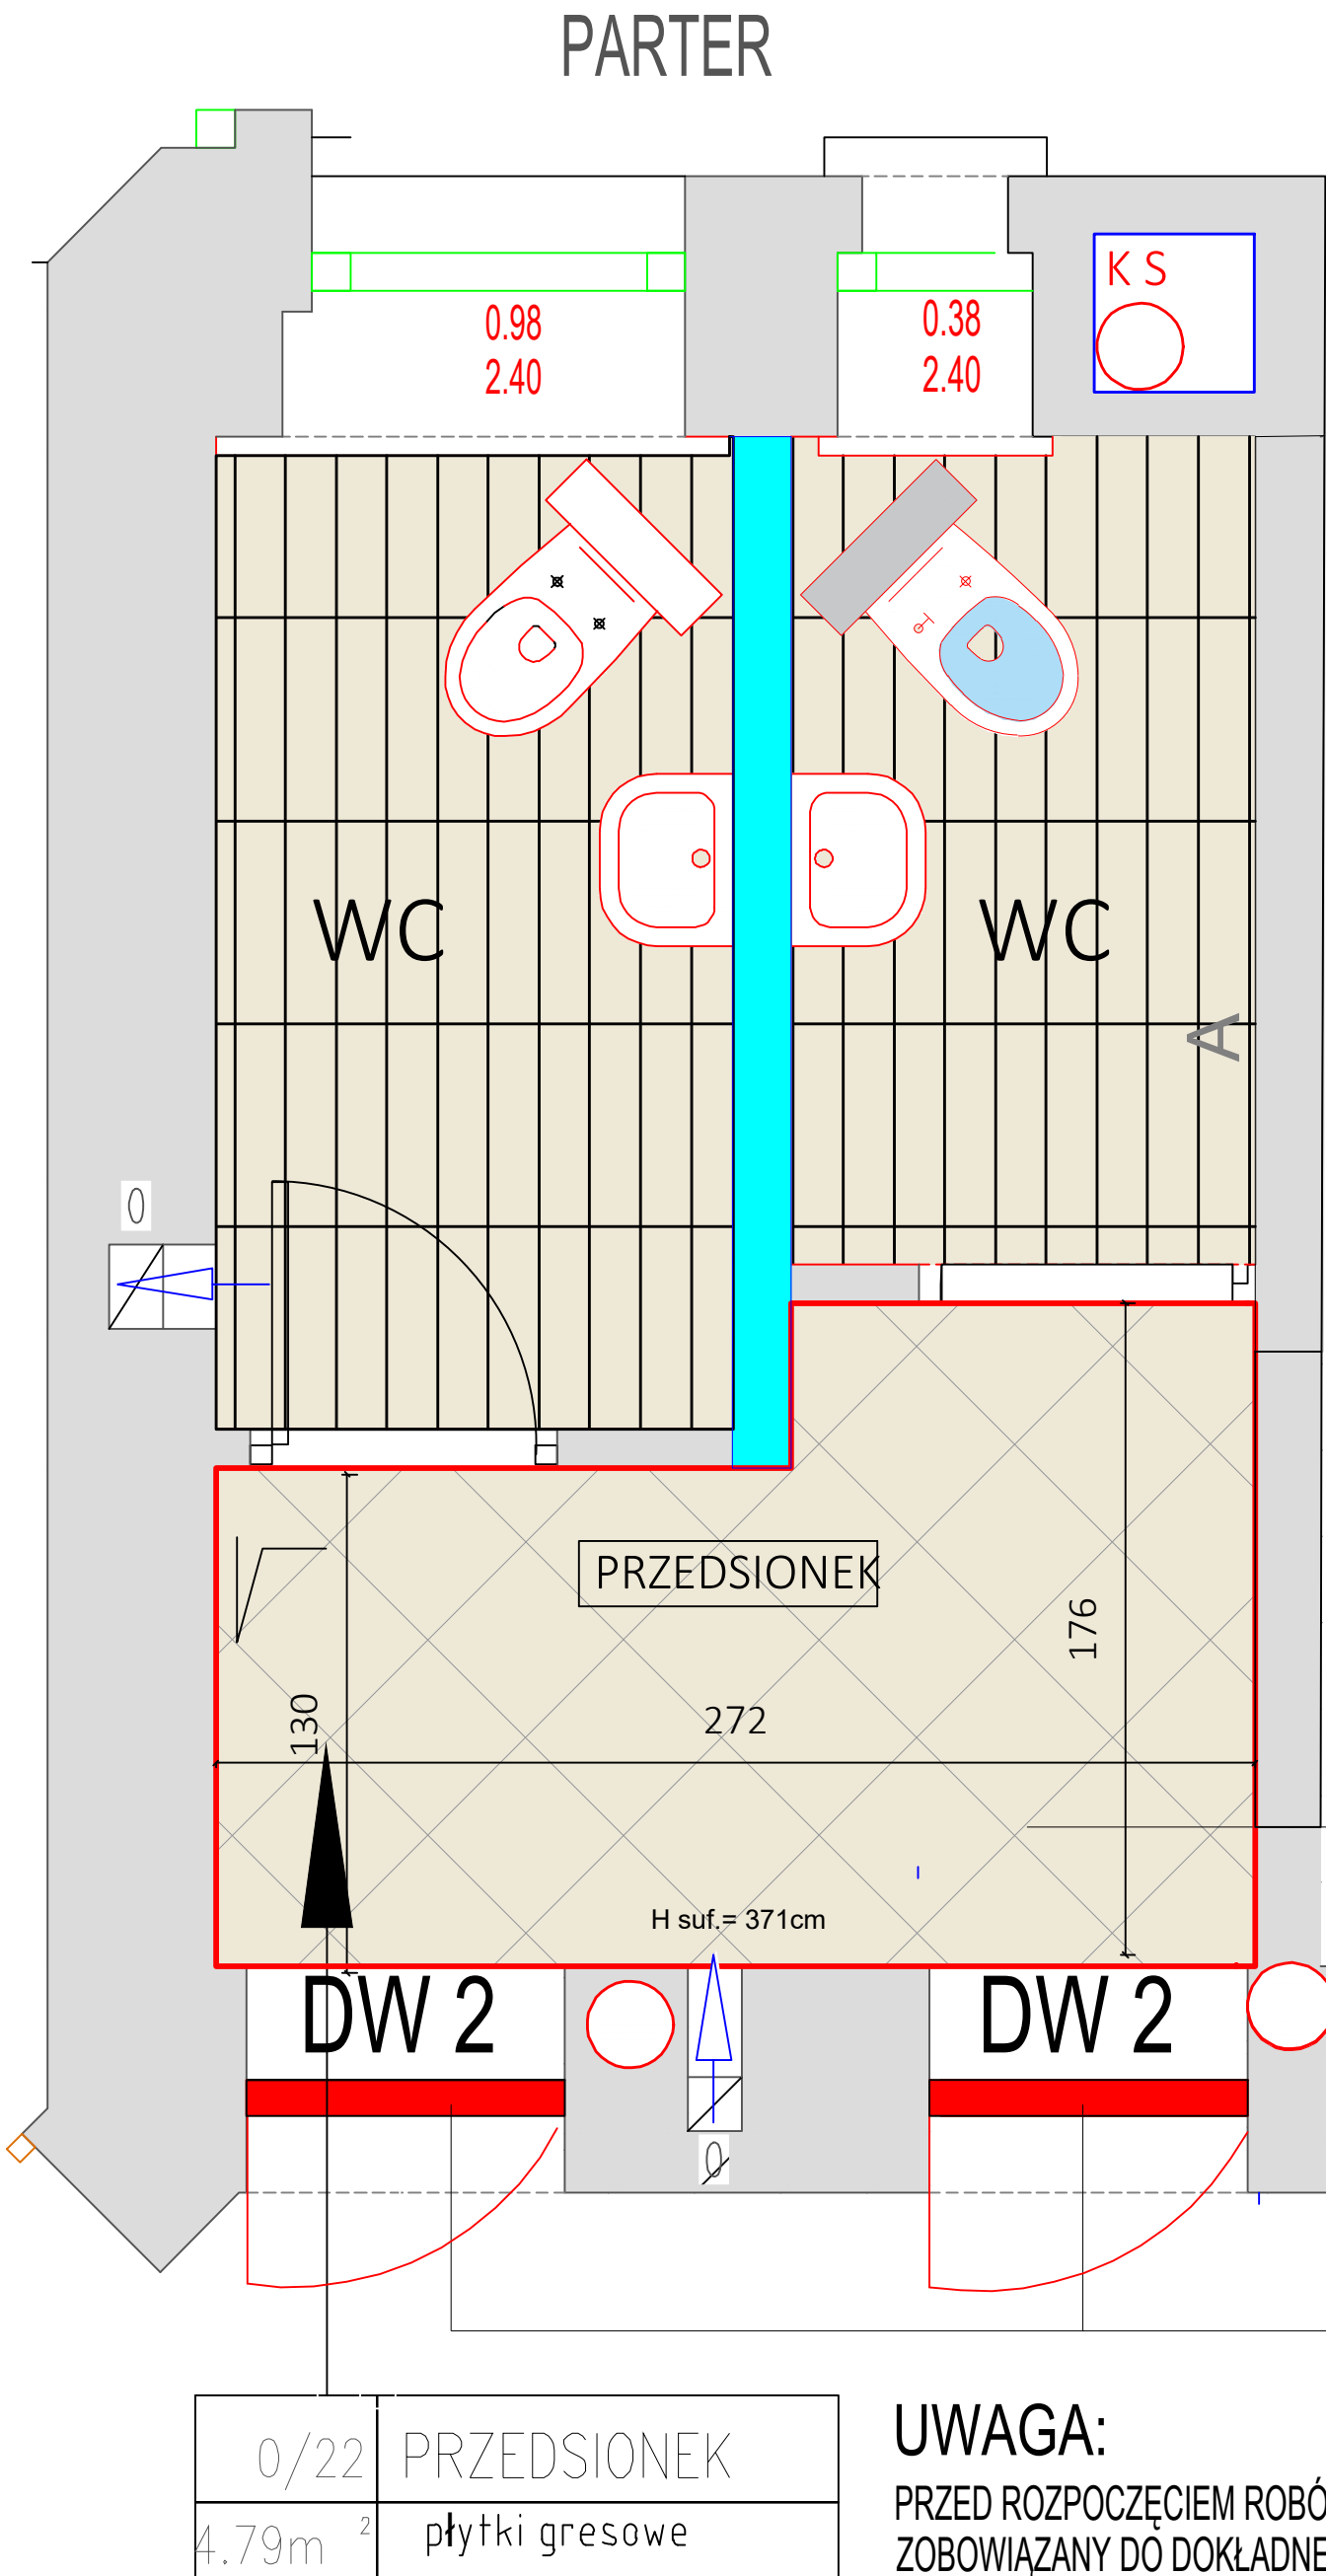

Kolorystyka i stylistyka ścian i podłóg
wg wzornika Ceresit



- ściany - kolor nr NEBRASKA NB 1
- sufity kolor biały
- plytki podłogowe gres 60x60 CERAMSTIC-GRS.144A
- plytki ściennie 30/90.cm.GRAND MARFIL
- PrzedSIONEK zakres opracowania

W.C NIE OBIĘTE ZAKRESEM REMONTOWYM -pom.wyremontowane .


Płytki ścienna GRAND MARFIL brown glossy 29x89 #500*układane na ścianach przedSIONka na klej do wys 2.2m (drzwi)



PŁYTKI PODŁOGOWE GRES SZKLIWIONY SUNNYDUST LIGHT BEIGE MAT . 60X60

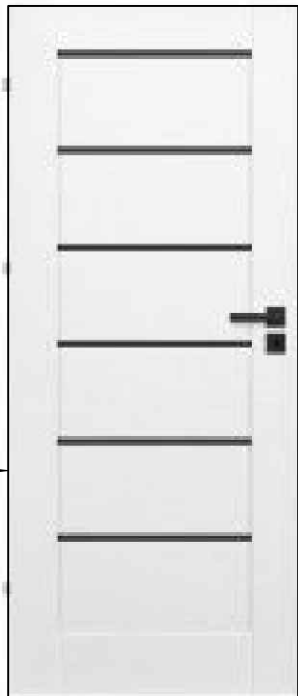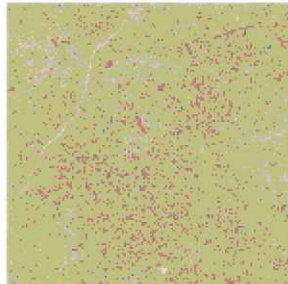

Drzwi wewnętrzne DW-2 Toreno 80 białe z czarnymi szybami i regulowana ościeżnicą szt 2.

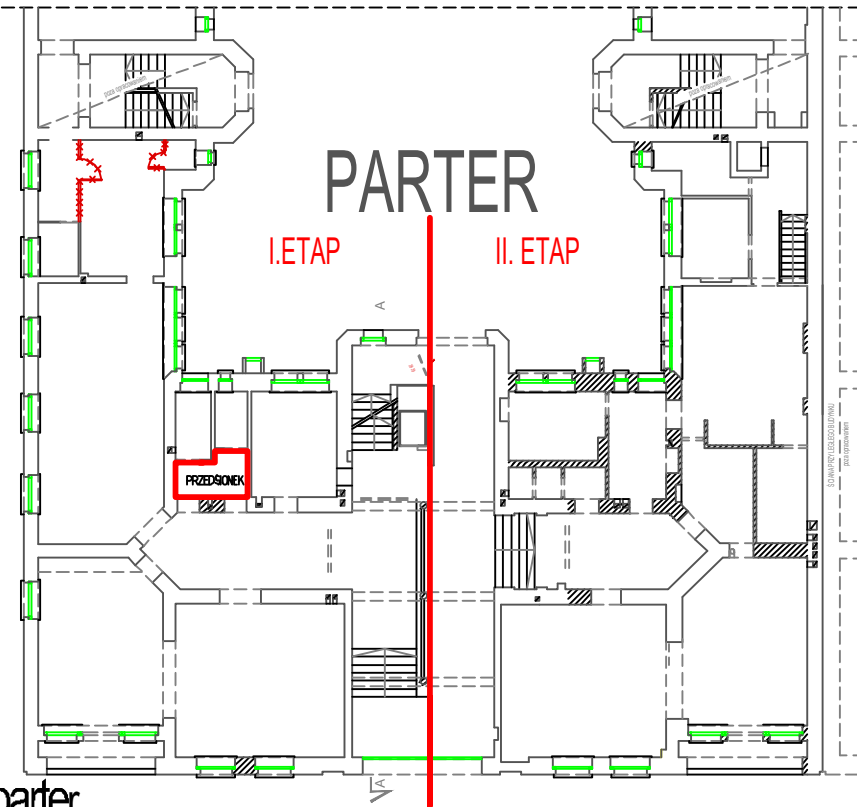

Zakres robót remontowych- parter.

- Zerwanie okładzin podłogowych i ściennych-saiding(przygotowanie pomieszczenia do robót)
2. Zeskrobanie i zmycie starych powłok malarskich z ścian i sufitów
 3. Wykonanie posadzki z masy samopoziomującej.
 4. Wykonanie tynków wraz z szpachlowaniem ścian.
 5. Wykonanie posadzki z płytek gresowych
 6. Obłożenie ścian glazurą do wys.2.2m(wys drzwi
 7. Wykonanie cokolika z płytek
 - 8 Wymiana drzwi szt 2
 9. Wywiezienie gruzu (mycie i sprzątanie po robotach remontowych).
 - 10.Wymana pionów kanalizacyjnych

LEGENDA:

- K S - Pion kanalizacji sanitarnej- wymienione nowe
- DW-2 - Drzwi DW 2 Pełne szt 2
- Ścianka istniejąca o wys 2.2 m przepierzenie
- Wentylacja grawitacyjna

UWAGA:

PRZED ROZPOCZĘCIEM ROBÓT BUDOWLANYCH WYKONAWCA JEST ZOBOWIĄZANY DO DOKŁADNEGO ZAPOZNANIA SIĘ ZE WSZYSTKIMI CZĘŚCIAMI PROJEKTU.WYMIARY ROBÓT POBRAC Z NATURY

BIURO PROJEKTOWE: Mirosław Piórkowski 78-530 Wierzchowo, ul. Wojska Polskiego 14 tel/fax 94 3618185, kom. 662172440, e-mail: piorkowski_m@poczta.fm, www.piorkowski-projekty.com.pl		
Obiekt:	Oddział Polskiej Akademii Nauk we Wrocławiu 50-449 Wrocław.Podwale 75	Data: 2023
Temat:	Projekt-remont pomieszczeń PARTER (przedSIONek 022))	Rys. nr: 10
Adres:	Wrocław ul. Podwale 75	Skala: 1/50
Inwestor:	Polskiej Akademii Nauk w Warszawie	
Opracował:	inż. Piotr Antończak upr.UAN/U/7342/9/92	
Sprawił:	mgr inż. arch. Mikołaj Krajewski upr.A/PB/8300/153/83	