

MISKA ZAWIESZANA INVERTO STREAMON, DESKA DUROPLASTOWA, PRZYCISK OPTI B1 CHROM
BŁYSZCZĄCY
(SET B648 TECH LINE OPTI.)





UMYWALKA CALLA

Kolorystyka i stylistyka ścian i podłóg
wg wzornika Ceresit


- ściany-kolor nr.NEBRASKA NB 1
- sufity kolor biały

Projekt remont pom. parteru. Oddział Polskiej Akademii Nauk Podwale 75 Wrocław

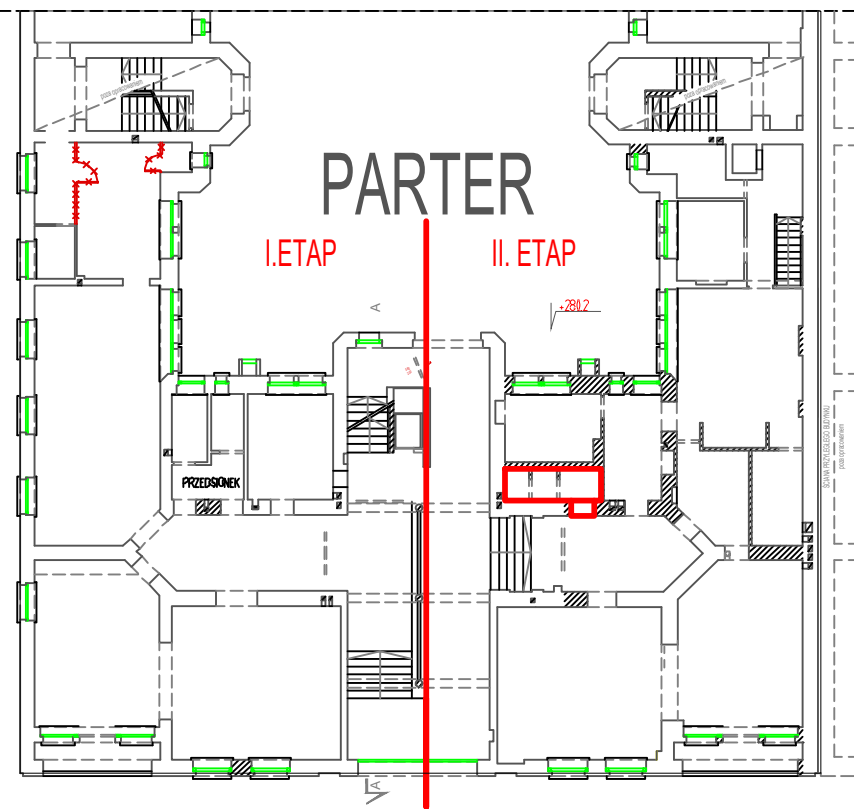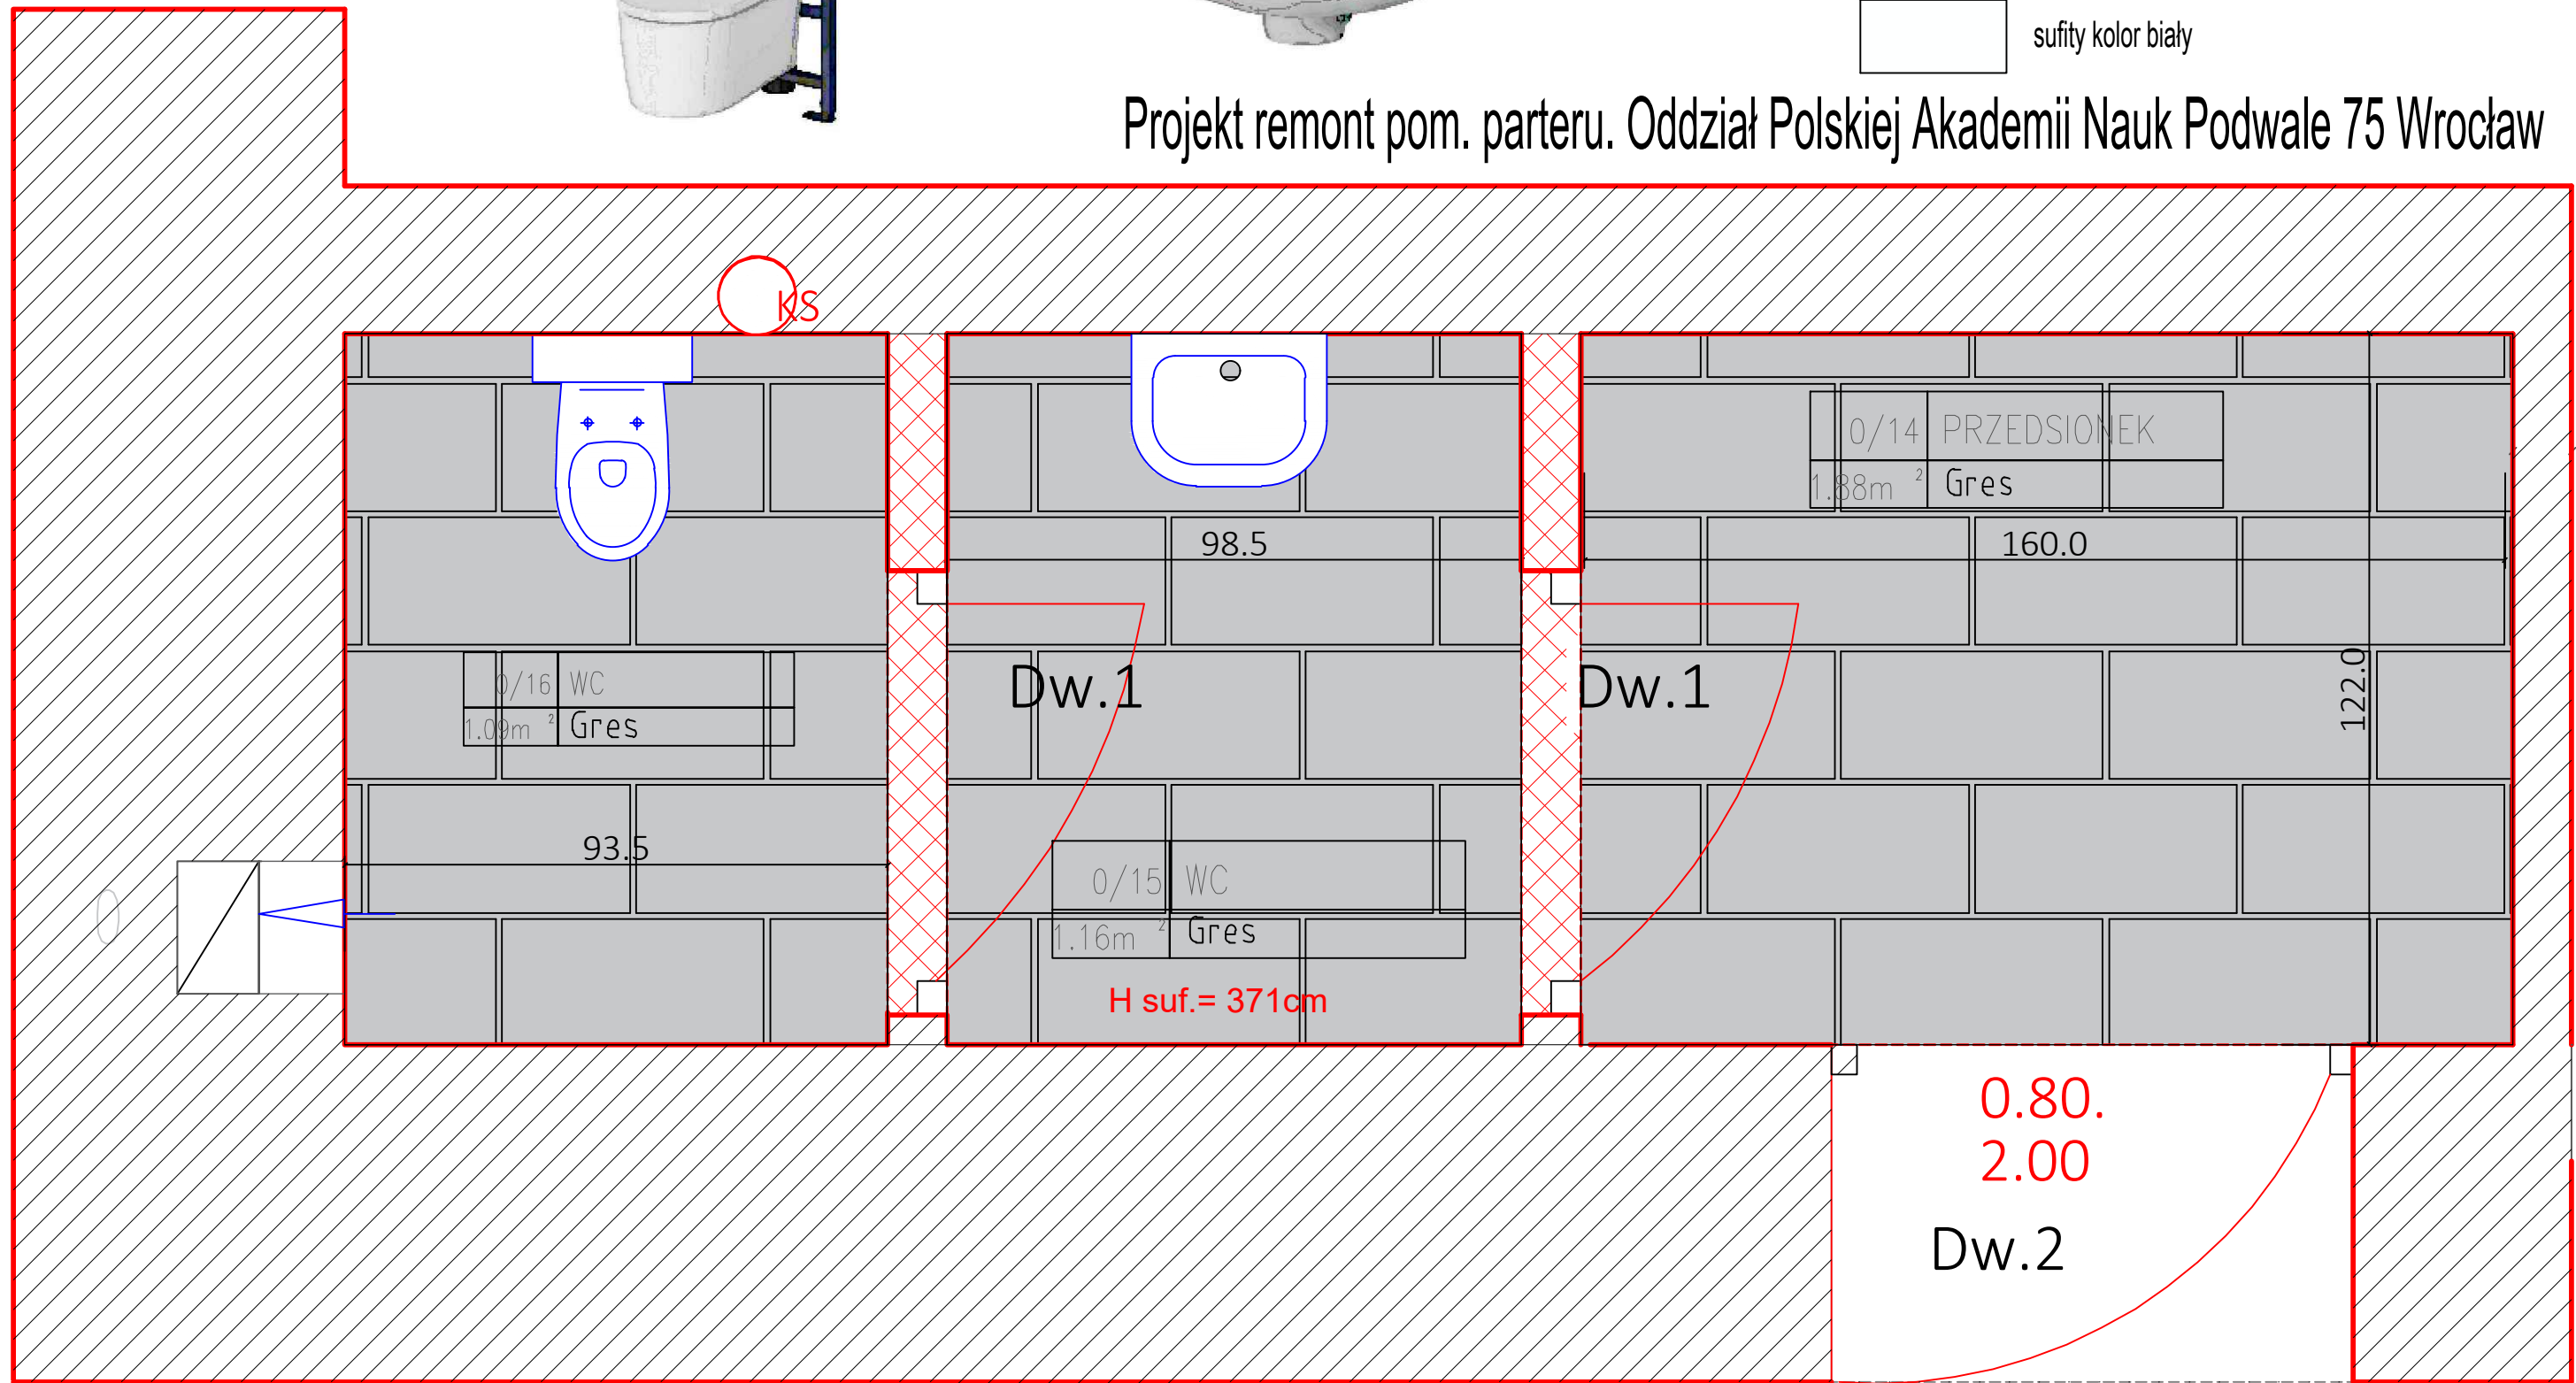

Zakres robót remontowych- parter łazienki (str.prawa)


- 1.Zerwanie okładzin podłogowych i ściennych(przygotowanie pomieszczenia do robót)
- 2.Zeskrobanie i zmycie starych powłok malarskich z ścian i sufitów
- 3.Wykonanie posadzki z masy samopoziomującej.
- 4.Przemurowanie ścianek działowych do sufitu.
- 5.Obłożenie luksferów płytami gipsowymi
- 6.Wykonanie tynków wraz z szpachlowaniem i malowaniem ścian i sufitów.
- 7.Wykonanie posadzki z płytek gresowych
- 8.Obłożenie ścian płytkami do wys.2.2m(wys drzwi.
- 9.Wykonanie cokolika z płytek
- 10.Wymiana drzwi szt 3,
- 11.Wymiana umywalki.
- 12.Wymiana miski ustępowej
- 13.Przeniesienie grzejnika c.o
- 14.Schowanie rur c.o w tynk
- 15.Wymiana pionów kanalizacyjnych.
- 19.Wywiezienie gruzu (mycie i sprzątanie po robotach remontowych).

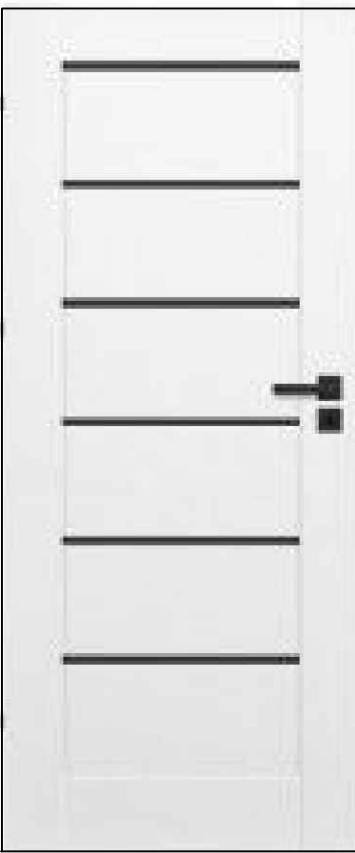


Drzwi pełne DW 2 szt 1.



Drzwi łazienkowe z podcięciem wentylacyjnym szt 2.(Dw.1)

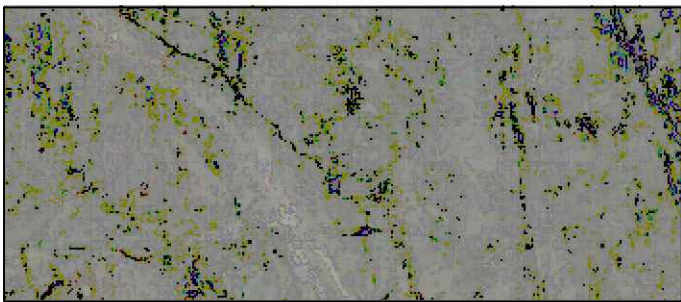

PŁYTKI PODŁOGOWE MARVELSTONE LIGHT GREY
GRES MAT. 59,8x119,8 Tubądzin

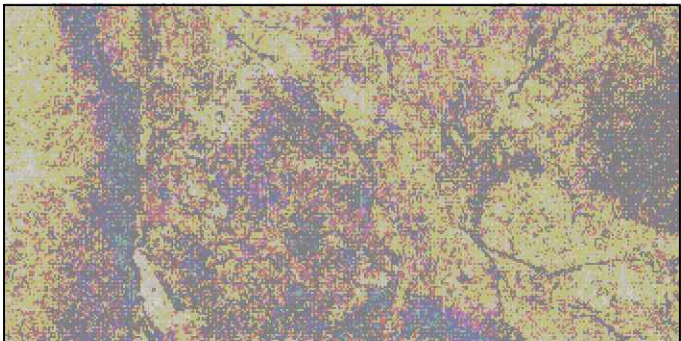

Płytki ścienne GRAND CAVE WHITE STR. 59.8x119.8

LEGENDA:

- KS

- Pion kanalizacji sanitarnej
- DW-2

- Drzwi DW 2 Pełne szt 2
- Ścianka istniejąca o wys 2.2 m przepierzenie
- Wentylacja grawitacyjna

UWAGA:
PRZED ROZPOCZĘCIEM ROBÓT WYMIARY POBRAC Z NATURY.Lokalizacje drzwi zestawów podtynkowych, umywalk,i natrysków przyjąć wg stany istniejącego.W przypadku braku miejsca –kolizji stosować wyposażenie standartowe.(np.kompakt WC)– drzwi wraz z ościeżnicą wstawiaćw świetle otworu maksymalnego.

BIURO PROJEKTOWE Mirosław Piórkowski 78-530 Wierzchowo, ul. Wojska Polskiego 14 tel/fax 94 3618185, kom. 662172440, e-mail:piorkowski_m@poczta.fm, www.piorkowski-projekty.com.pl		
Obiekt:	Oddział Polskiej Akademii Nauk we Wrocławiu 50-449 Wrocław.Podwale 75	Data: 2023
Temat:	Projekt-remont pomieszczeń PARTER (sanitariaty prawa strona)	Rys. nr: 11
Adres:	Wrocław ul. Podwale 75	Skala: 1/20
Inwestor:	Polskiej Akademii Nauk w Warszawie	
Opracował:	inż. Piotr Antończak upr.UAN/U/7342/9/92	
Sprawił:	mgr inż. arch. Mikołaj Krajewski upr.A/PB/8300/153/83	