
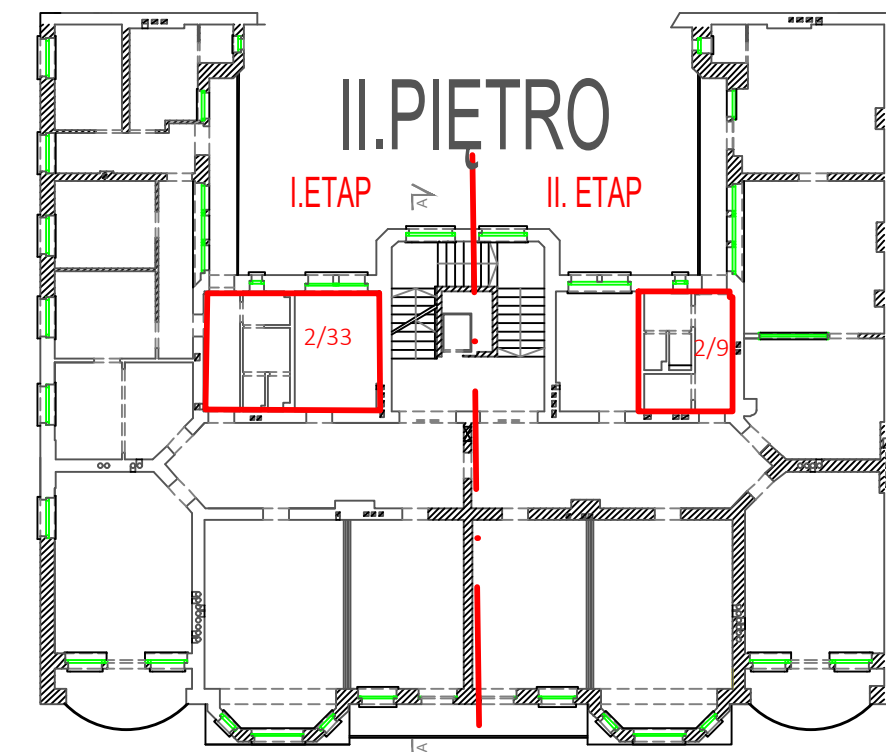
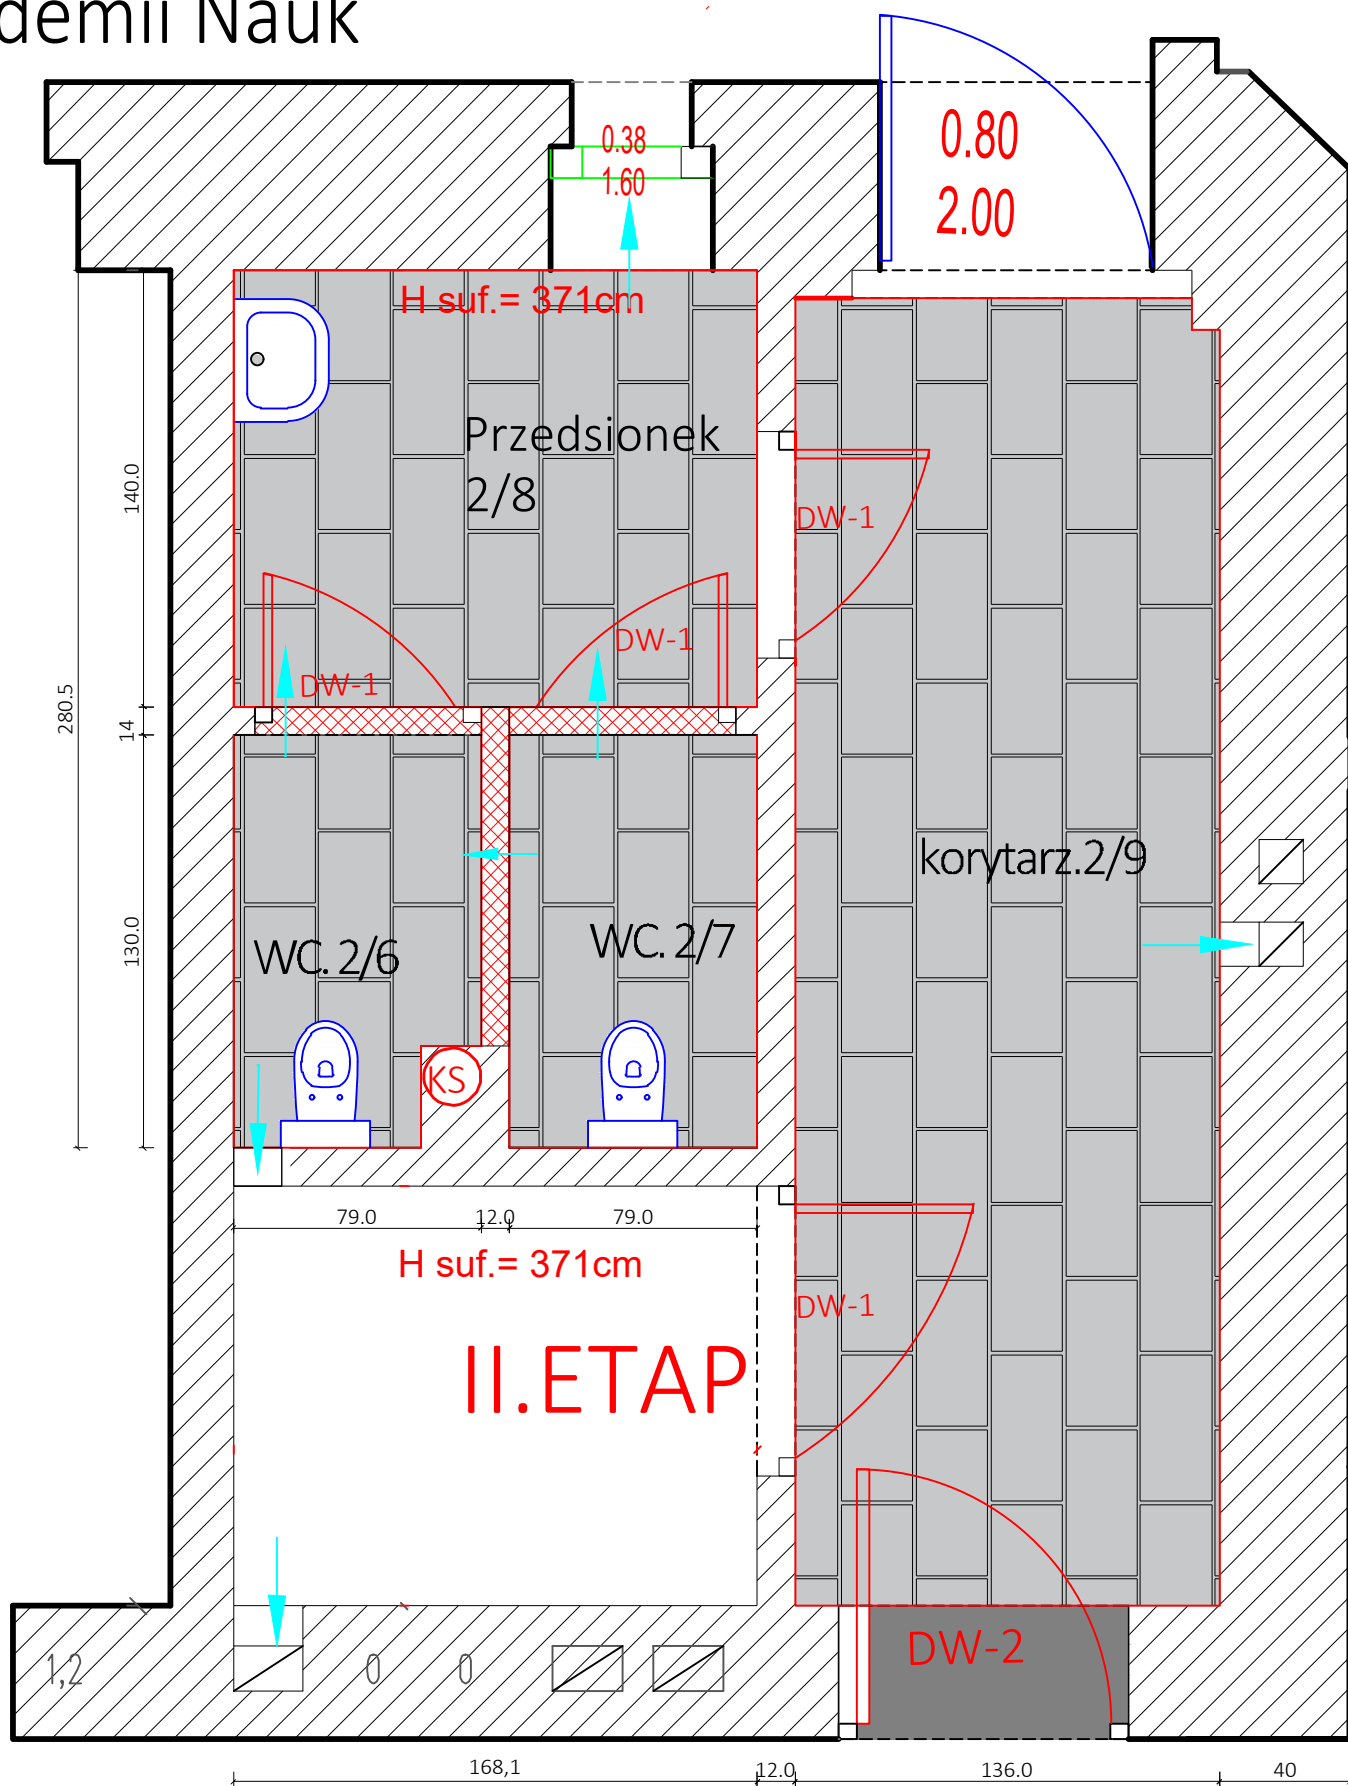


Projekt remont pom. II.Piętro. Oddział Polskiej Akademii Nauk
Podwale 75 Wrocław

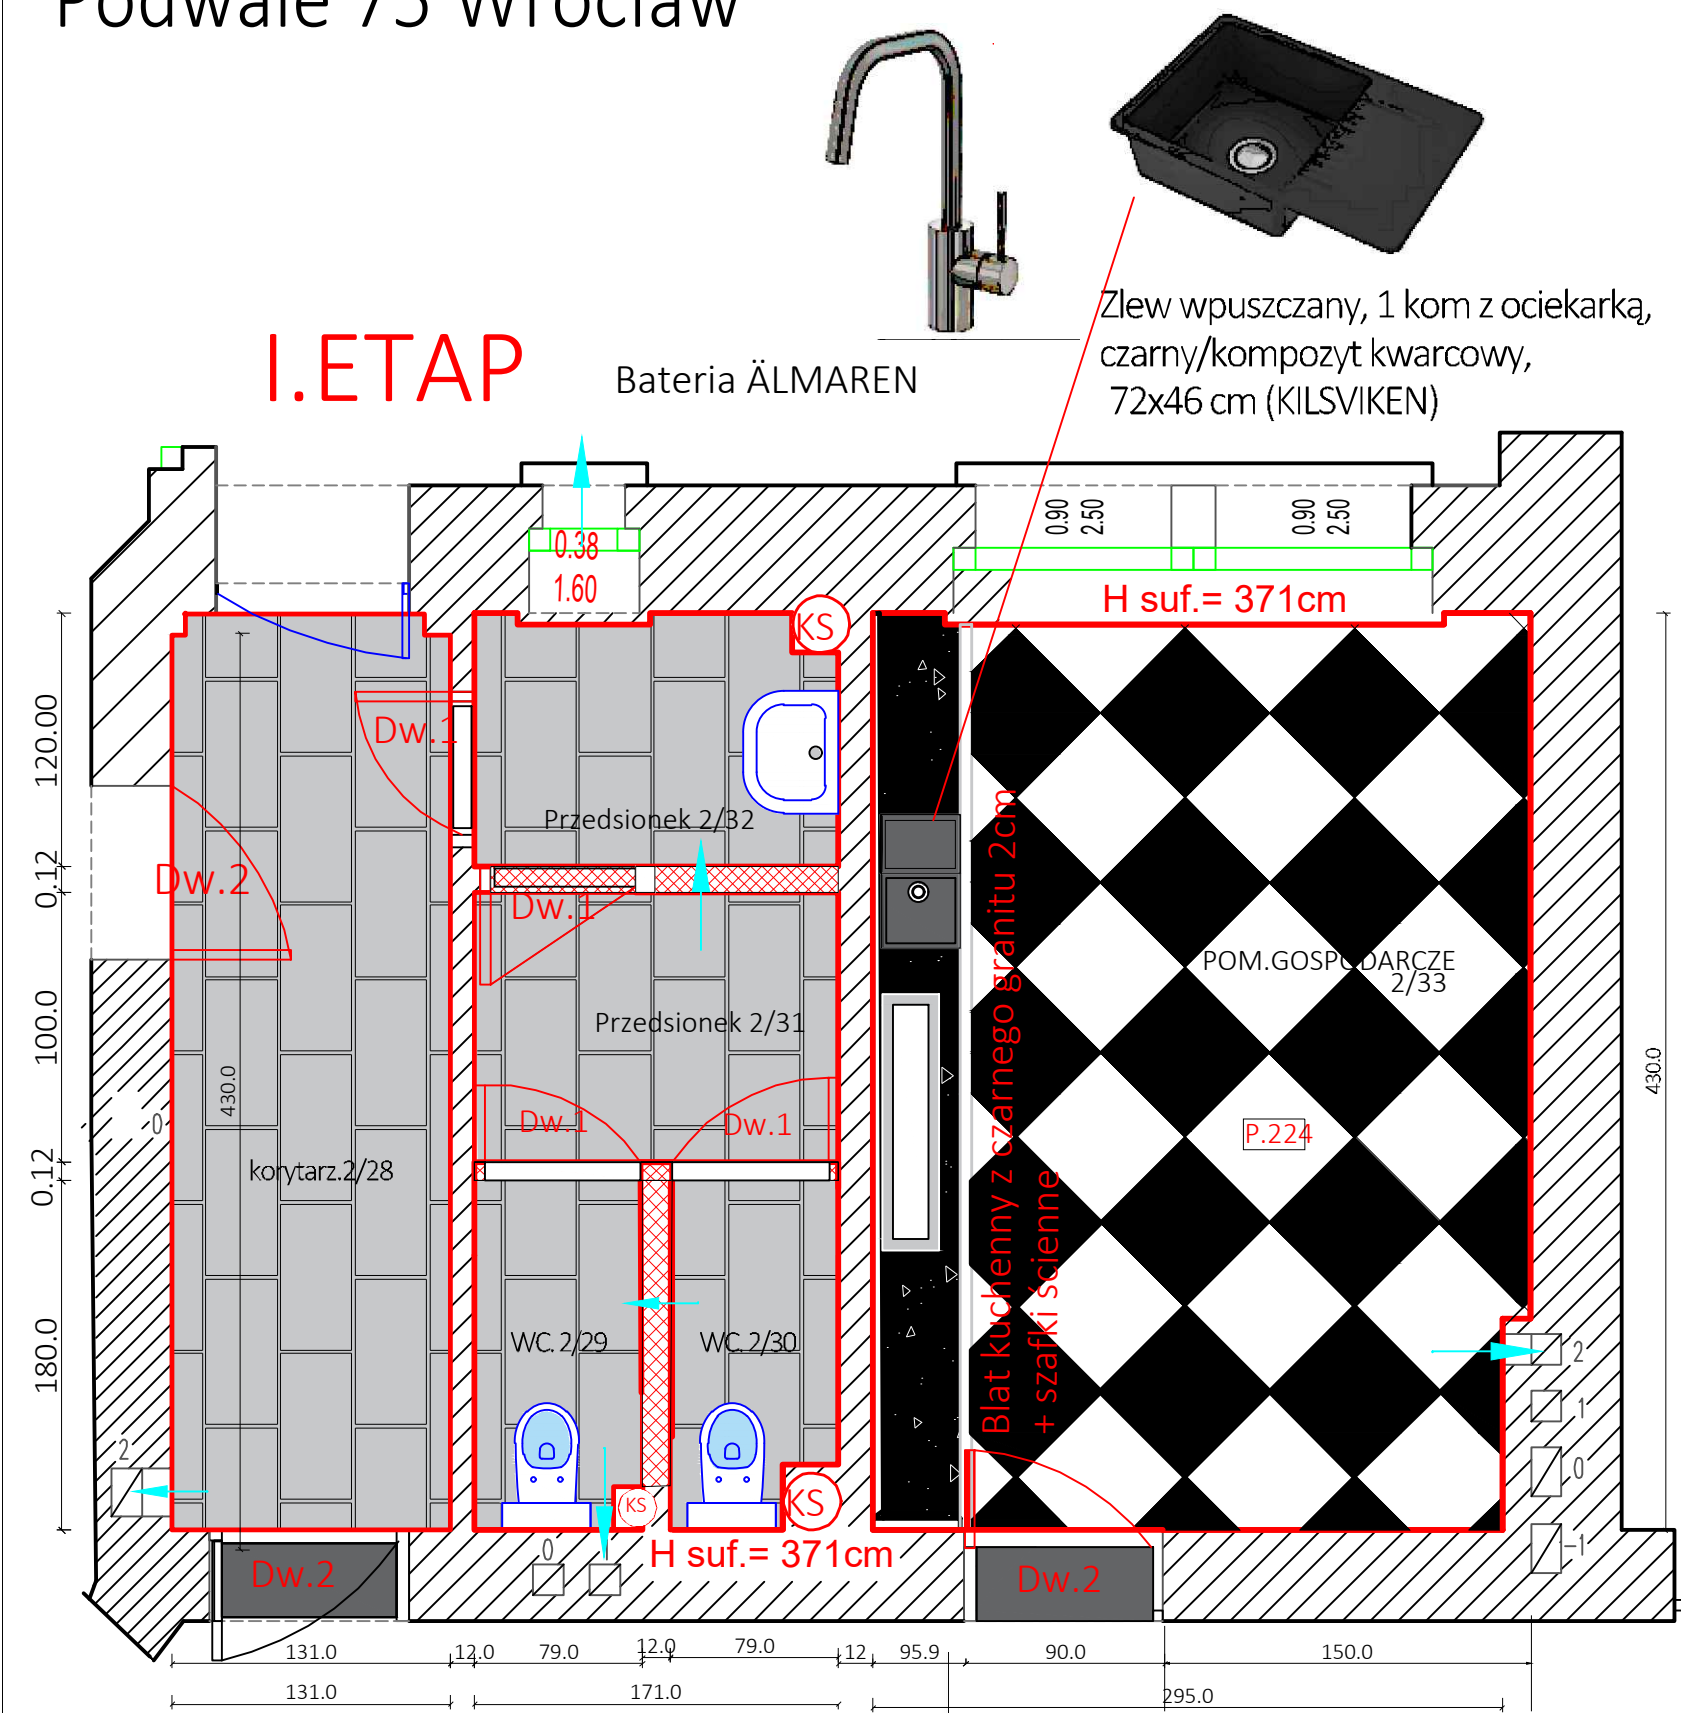


Zakres robót remontowych - I.I. Piętro


1. Zerwanie okładzin podłogowych i ściennych(przygotowanie pomieszczenia do robót)
2. Zeskrobanie i zmycie starych powłok malarskich z ścian i sufitów
3. Wykonanie posadzek z masy samopoziomującej.
4. Przymurowanie ścianek działowych do wysokości sufitu w wc. i przedsiönku- zabudowa lukserów nad drzwiami do sufitu
5. Malowanie ścian i sufitów W.C(powyżej glazury)
6. Wykonanie tynków wraz z szpachlowaniem i malowaniem ścian i sufitów.
7. Wykonanie posadзки z płytek gresowych wielkogabarytowych
8. Obłożenie ścian płytkami wielkogabarytowyc do wys.2.2 m (wys. drzwi.)
9. Wykonanie cokolika z płytek.
10. Wymiana drzwi pełnych i łazienkowych
11. Wymiana umywalki.
12. Wymiana miski ustępowej.
13. Wymiana kabiny natryskowej na toaletę (kompakt -wc) pom. 2/30
14. Wyposażenie pom. gospodarczego - montaż blatu wraz z szafkami i umywalką
15. Malowanie ścian i sufitów pom.gospodarcze- ściany bez wykładzin.
16. Powiększenie WC 2/29-2/30-o 60 cm na długości.
17. Wymiana pionów kanalizacyjnych
18. Wywiezienie gruzu (mycie i sprzątanie po robotach remontowych).

zabudowa lukserów nad drzwiami

- ściany-kolor nr.NEBRASKA NB 1
- sufity kolor biały
- obszar remontowanych pomieszczeń

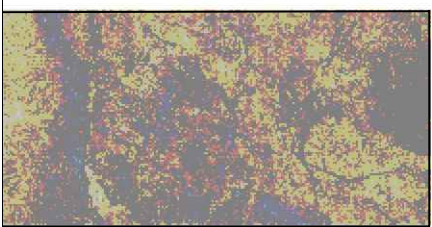

Płytki ściennie GRAND CAVE WHITE STR. 59.8x119.8

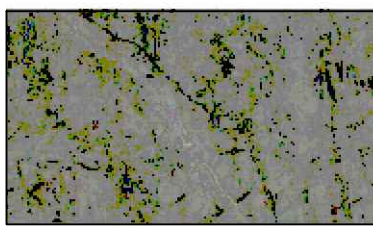


PŁYTKI PODŁOGOWE MARVELSTONELIGHT GREY GRES MAT. 59,8x119,8 Tubądzin



MISKA ZAWIESZANA INVERTO STREAMON, DESKA DUROPLASTOWA, PRZYCIŚK OPTI B1 CHROM BŁYSZCZĄCY (SET B648 TECH LINE OPTI,) szt.2




UMYWALKA CALA

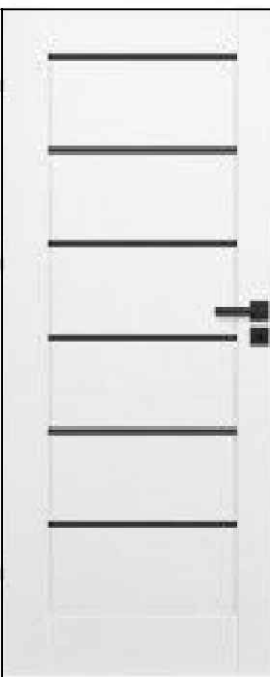

Drzwi pełne Dw.2 z regulowaną ościeżnicą



Drzwi pełne Dw.1 łazienkowe z podcięciem i regulowaną ościeżnicą

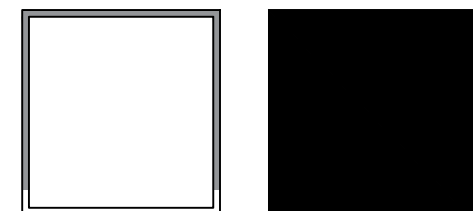

Gres Abisso white LA 44,8x44cm podłoga (Tubądzin.) Pom.gospodarcze



Gres Abisso navy LAP 44,8x44 (podłoga). Pom.gospodarcze.

LEGENDA:

- Pion kanalizacji sanitarnej
- Drzwi Dw-2 . Dw-1
- Ścianka istniejąca o wys 2.2 m przepierzenie
- Wentylacja grawitacyjna

UWAGA:

PRZED ROZPOCZĘCIEM ROBÓT WYMIARY POBRAC Z NATURY. Lokalizacje drzwi zestawów podtynkowych, umywalk, i natrysków przyjąć wg stany istniejącego. W przypadku braku miejsca -kolizji stosować wyposażenie standardowe.(np.kompakt WC)- drzwi wraz z ościeżnicą wstawiać światło otworu maksymalnego.

BIURO PROJEKTOWE: Mirosław Piórkowski 78-530 Wierzbnowo, ul. Wojska Polskiego 14 tel/fax 94 3618185, kom. 662172440, e-mail: piorkowski_m@poczta.fm, www.piorkowski-projekty.com.pl		
Obiekt:	Oddział Polskiej Akademii Nauk we Wrocławiu	Data: 2023
Temat:	Projekt-remont pomieszczeń II. piętro	Rys.nr: 13
Adres:	Wrocław ul. Podwale 75	Skala: 1/20
Inwestor:	Polskiej Akademii Nauk w Warszawie	
Opracował:	inż. Piotr Antończak upr. UAN/U/7342/9/92	
sprawił:	mgr inż. arch. Mikołaj Krajewski upr. A/PB/8300/153/83	