


Projekt remont pom. III.Piętro. Oddział Polskiej Akademii Nauk Podwale 75 Wrocław



Zdjęcie poglądowe inspiracja pom.na parterze



I. ETAP

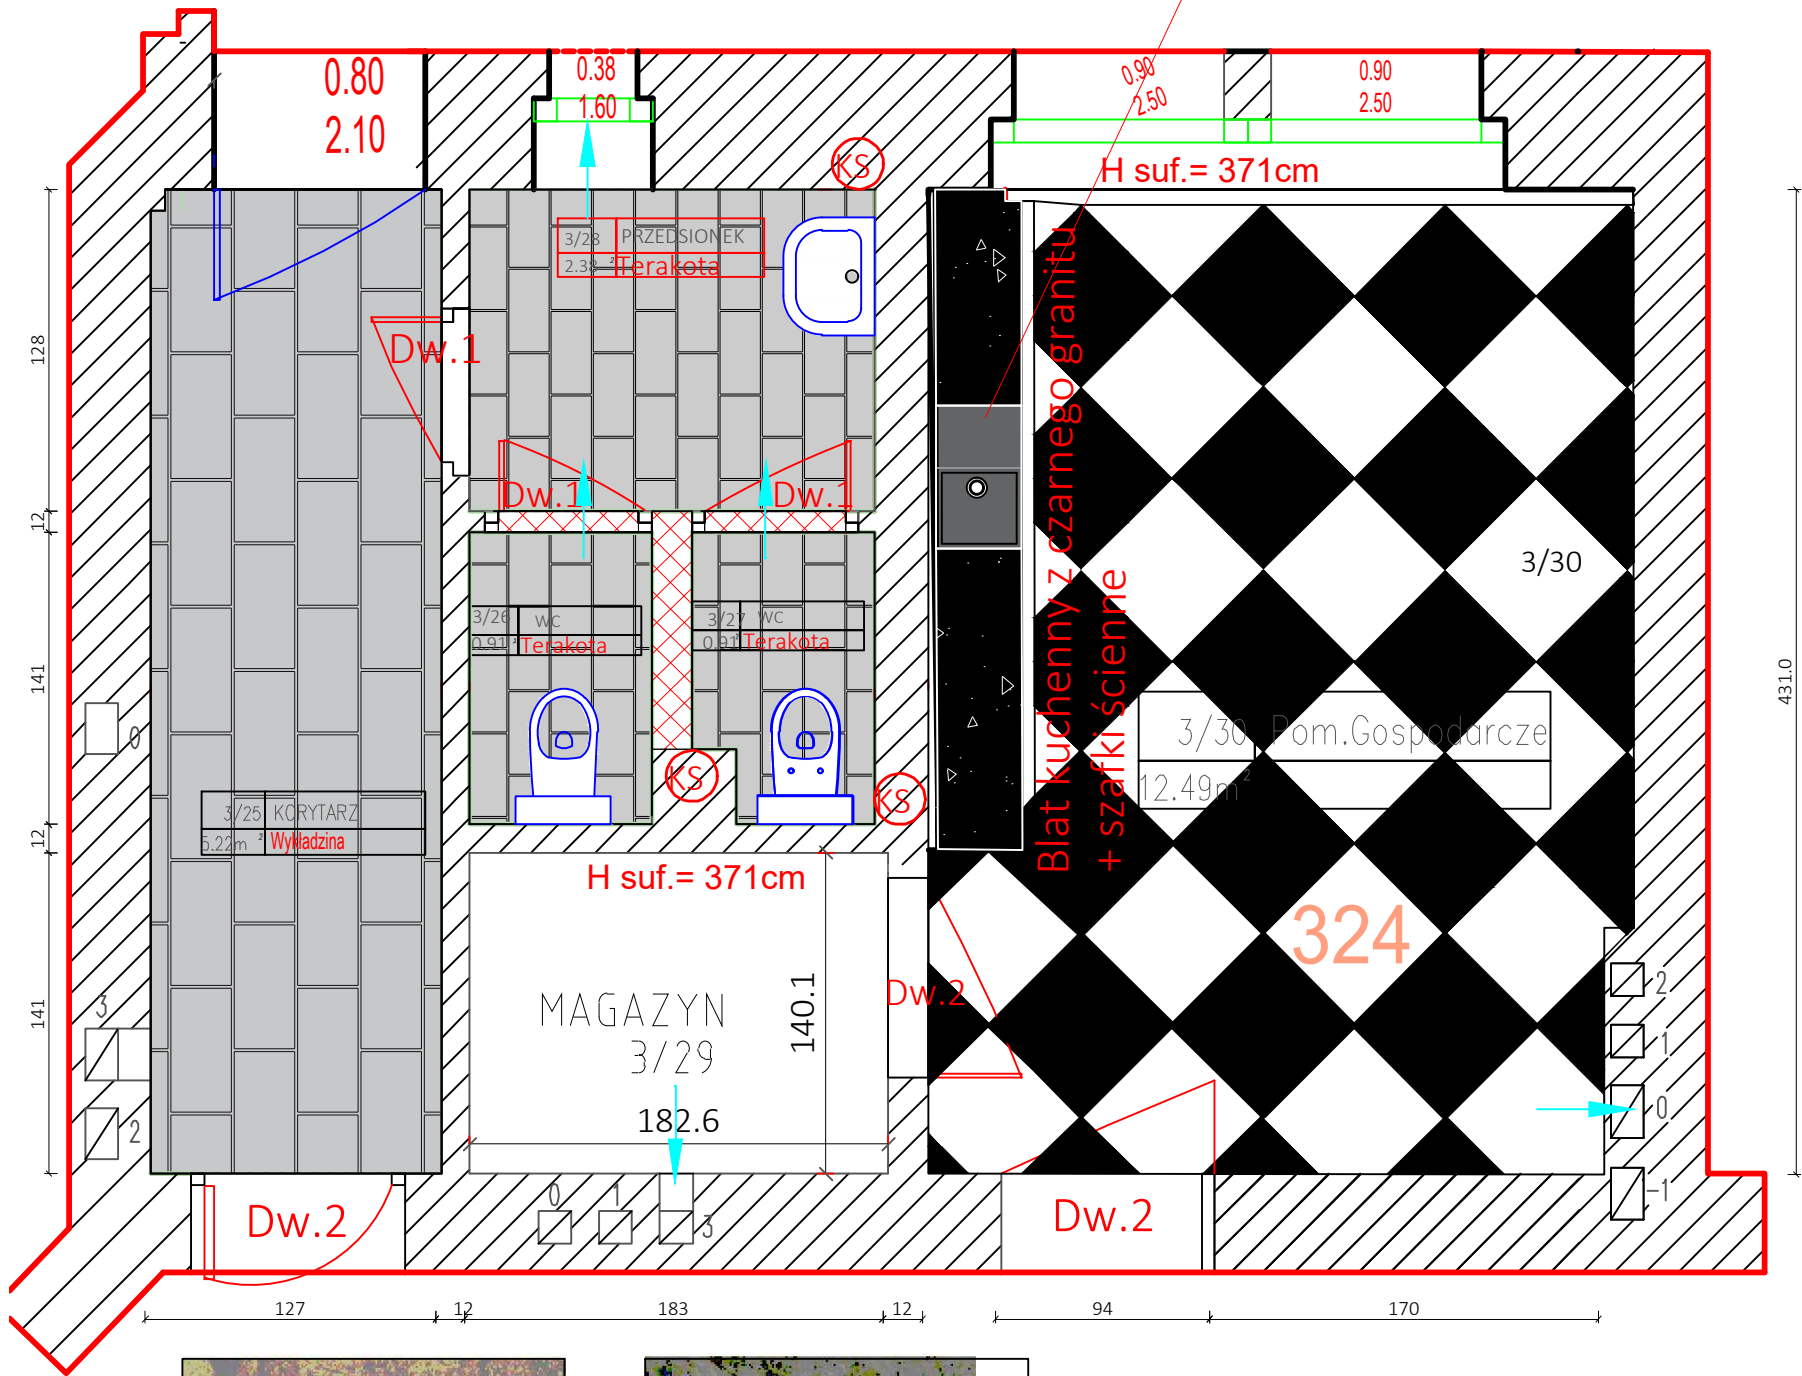

II. ETAP

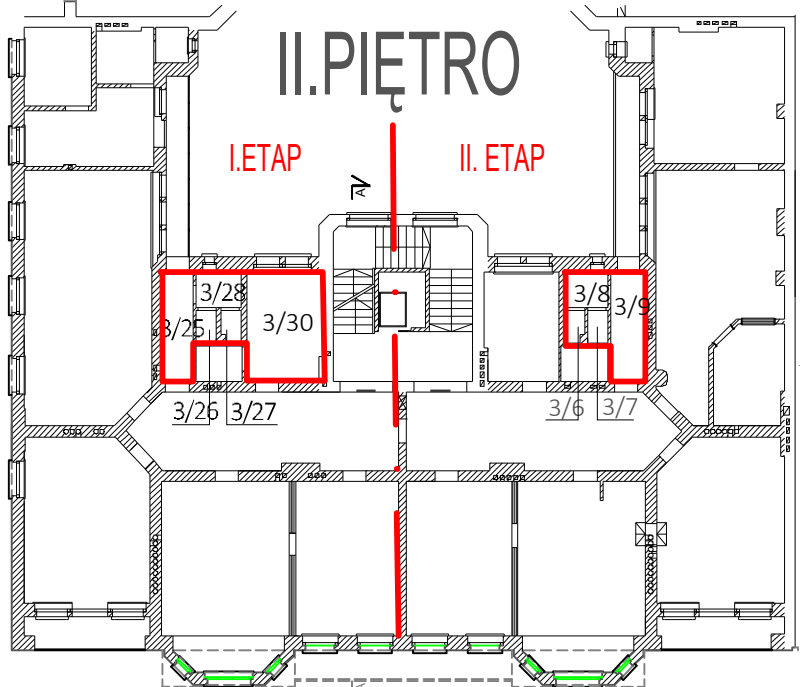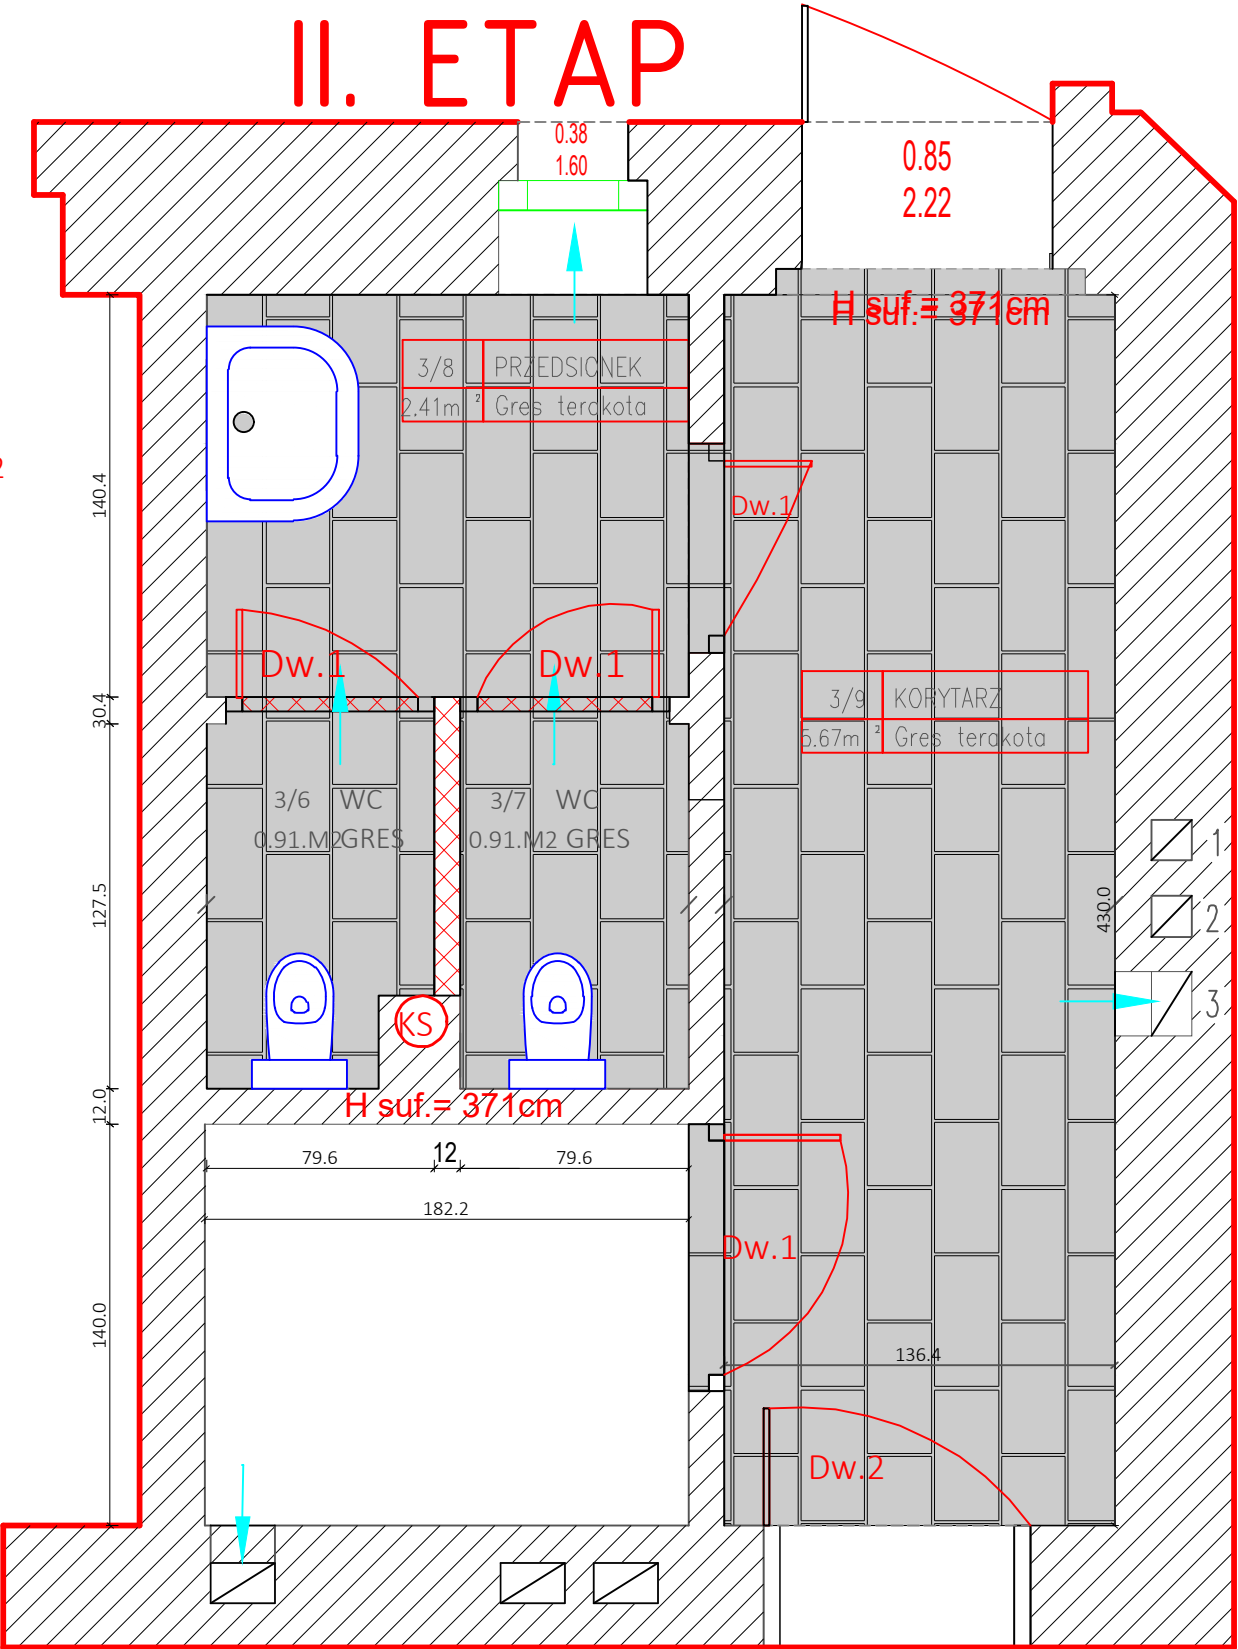


Zakres robót remontowych - I.I.Piętro.


- 1.Zerwanie okładzin podłogowych i ściennych(przygotowanie pomieszczenia do robót)
- 2.Zeskrobanie i zmycie starych powłok malarskich z ścian i sufitów
- 3.Wykonanie posadzek z masy samopoziomującej.
- 4.Przymurowanie ścianek działowych i ościeży
- 5.Gruntowanie ścian i sufitów.
- 6.Wykonanie tynków wraz z szpachlowaniem i malowaniem ścian i sufitów.
- 7.Wykonanie posadzki z płytek gresowych wielkogabarytowych.
- 8.Obłożenie ścian płytkami wielkogabarytowyc do wys.2.2 m (wys. drzwi.)
- 9.Wykonanie cokołka z płytek.
- 10.Wymiana drzwi pełnych i łazienkowych wraz z ościeżnicami.
- 11.Wymiana umywalk.
- 12.Wymiana misek ustępowych.
- 13.Wymiana podejść.
- 14.Malowanie ścian i sufitów farbami akrylowymi.
- 15.Wyposażenie pom. gospodarczego - montaż blatu wraz z szafkami i umywalką
16. Malowanie ścian i sufitów pom.gospodarcze- ściany bez wykładzin.
- 17.Wywiezienie gruzu (mycie i sprzątanie po robotach remontowych).
- 18.Wymiana pionów kanalizacji sanitarnej

Kolorystyka i stylistyka ścian i podłóg wg wzornika Ceresit

- ściany-kolor nr.NEBRASKA NB 1
- sufity kolor biały
- obszar remontowanych pomieszczeń

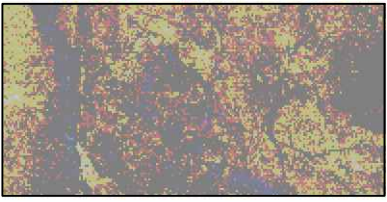

Płytki ścienne GRAND CAVE WHITE STR. 59.8x119.8

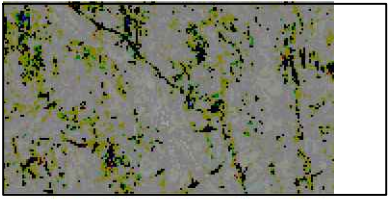

PŁYTKI PODŁOGOWE MARVELSTONELIGHT GREY GRES MAT. 59,8x119,8 Tubądzin




MISKA ZAWIESZANA INVERTO STREAMON, DESKA DUROPLASTOWA, PRZCISK OPTI B1 CHROM BŁYSZCZĄCY(SET B648 TECH LINE OPTI)



UMYWALKA CALA 54

Gres Abisso white LA 44,8x44cm podłoga (Tubądzin.)Pom.gospodarcze

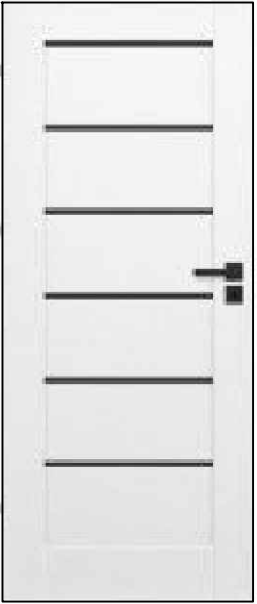

Drzwi pełne Dw.2 z regulowaną ościeżnicą



Drzwi pełne Dw.1 łazienkowe z podcięciem i regulowaną ościeżnicą



Gres Abisso navy LAP 44,8x44(podłoga). Pom.gospodarcze.

LEGENDA:

- KS - Pion kanalizacji sanitarnej
- DW-2 - Drzwi DW-2 . DW-1
- Ścianka istniejąca o wys 2.2 m przepierzenie
- Wentylacja grawitacyjna

BIURO PROJEKTOWE Mirosław Piórkowski 78-530 Wierzychowo, ul. Wojska Polskiego 14 tel/fax 94 3618185, kom. 662172440, e-mail: piorkowski_m@poczta.fm, www.piorkowski-projekty.com.pl		
Obiekt:	Oddział Polskiej Akademii Nauk we Wrocławiu 50-449 Wrocław.Podwale 75	Data:2023
Temat:	Projekt-remont pomieszczeń III.piętro	Rys.nr: 14
Adres:	Wrocław ul. Podwale 75	Skala:1/ 20
Inwestor:	Polskiej Akademii Nauk w Warszawie	
Opracował:	inż. Piotr Antończak upr.UAN/U/7342/9/92	
sprawdził	mgr inż. arch. Mikołaj Krajewski upr.A/PB/8300/153/83	