

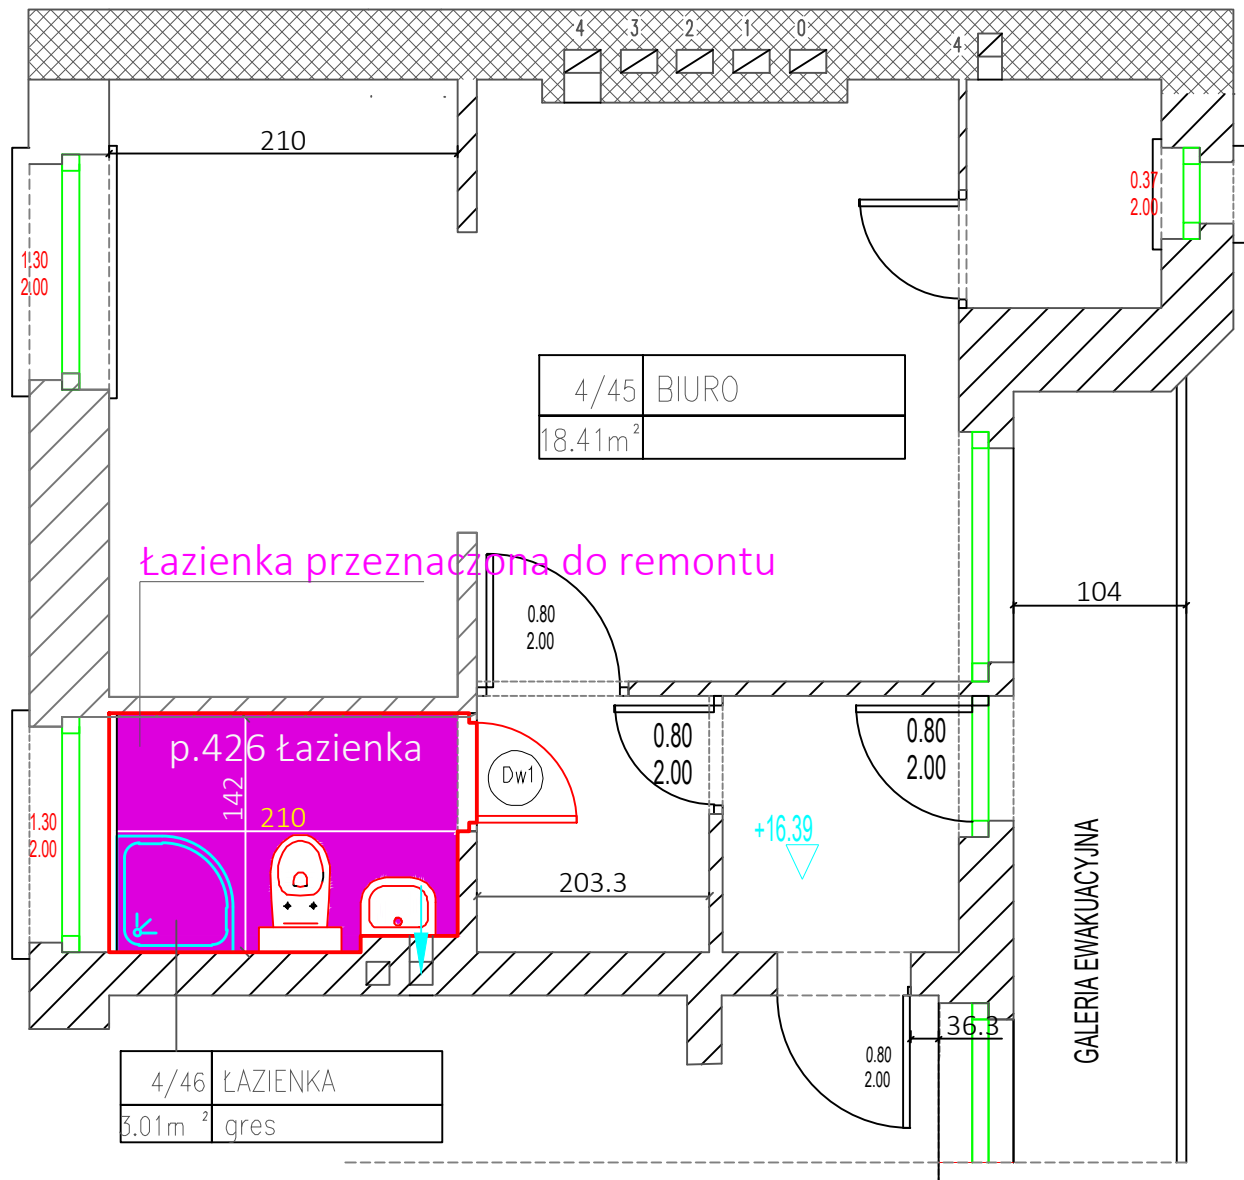


Projekt remont łazienek. IV.Piętro. Oddział Polskiej Akademii Nauk
Wrocław ul .Podwale 75

I.ETAP

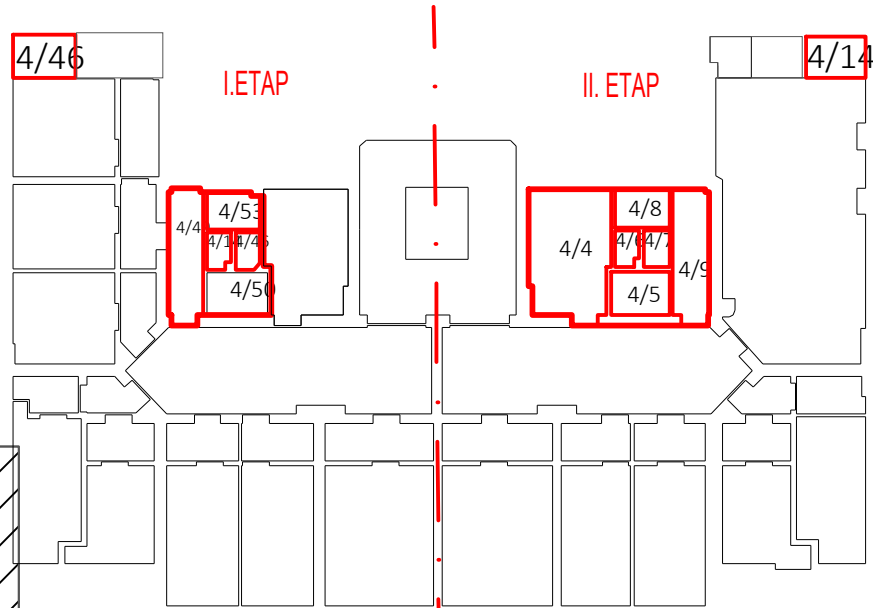

II.ETAP

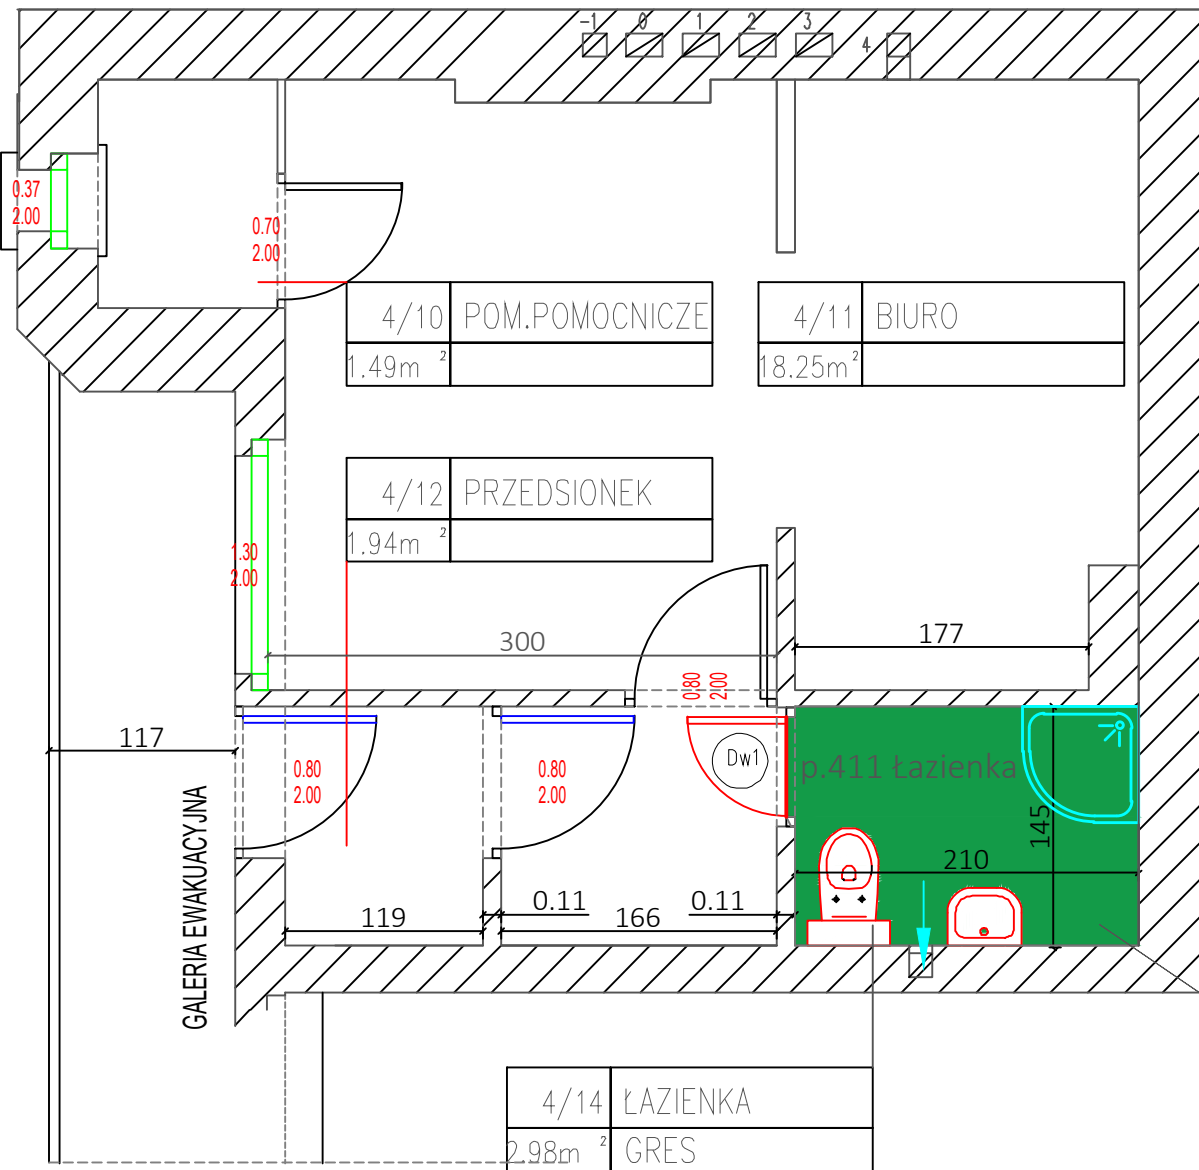


Zakres robót remontowych - I V. Piętro.

- 1.Zerwanie okładzin podłogowych i ściennych(przygotowanie pomieszczenia do robót)
- 2.Zeskrobanie i zmycie starych powłok malarskich z ścian i sufitów
- 3.Wykonanie posadzek z masy samopoziomującej.
- 4.Przemurowanie ścianek działowych i ościeży
- 5.Gruntowanie ścian i sufitów.
- 6.Wykonanie tynków wraz z szpachlowaniem i malowaniem ścian i sufitów.
- 7.Wykonanie posadzki z płytek gresowych wielkogabarytowych.
- 8.Obłożenie ścian płytkami wielkogabarytowyc do wys.2.2 m (wys. drzwi.)
- 9.Wykonanie cokołika z płytek.
- 10.Wymiana drzwi łazienkowych wraz z ościeżnicami.szt 2
- 11.Wymiana umywalk.szt 2
- 12.Wymiana misek ustępowych szt 2.
- 13.Wymiana kabiny sanitarnej- z brodzikiem.szt 2
- 14.Malowanie ścian i sufitów farbami akrylowymi.
- 15.Wywiezienie gruzu (mycie i sprzątanie po robotach remontowych).

Łazienka przeznaczona do remontu



Płytki ściennie GRAND CAVE
WHITE STR. 59.8x119.8

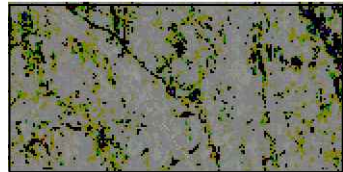

PŁYTKI PODŁOGOWE
MARVELSTONELIGHT GREY
GRES MAT. 59,8x119,8 Tubądzin



MISKA ZAWIESZANA INVERTO
STREAMON, DESKA DUROPLASTOWA, PRZYCIŚK
OPTI B1 CHROM BŁYSZCZĄCY (SET B648 TECH
LINE OPTI) szt.2



UMYWALKA CAŁA 54 Z
CHROMOWY ODPIŁYWEM szt. 2

CleanPRO



SET B152: KABINA ARTECO KWADRATOWA
Z BRODZIKIEM TAKO - szt 2. 90/100/200.cm



Drzwi łazienkowe DW-1 pełne Toreno
podcięciem na wentylację. szt.2

Kolorystyka i stylizacja ścian i podłóg
wg wzornika Ceresit

- ściany-kolor nr.NEBRASKA NB 1
- sufity kolor biały

UWAGA:

Przed przystąpieniem do robót obmiary pobrać z natury.Lokalizacje zestawów podtynkowych, umywalk,i natrysków przyjąć wg. stanu istniejącego.W przypadku braku miejsca -kolizji, stosować wyposażenie standartowe.(np.kompakt WC).Podłączenia , wpięcia nowego wyposażenia sanitarnego dokonać po istniejących trasach wod - kan z zachowaniem istniejących przekrojów rur. Kolorem czerwonym zaznaczone drzwi do wymiany i armatura sanitarna.

UWAGA:

PRZED ROZPOCZĘCIEM ROBÓT WYMIARY POBRAĆ Z NATURY.Lokalizacje drzwi zestawów podtynkowych, umywalk,i natrysków przyjąć wg. stanu istniejącego.W przypadku braku miejsca –kolizj stosować wyposażenie standartowe.(np.kompakt WC)– drzwi wraz z ościeżnicą wstawiać światło otworu maksymalnego.

BIURO PROJEKTOWE: Mirosław Piórkowski 78-530 Wierzbnowo, ul. Wojska Polskiego 14 tel/fax 94 3618185, kom. 662172440, e-mail: piorkowski_m@poczta.fm, www.piorkowski-projekty.com.pl		
Temat:	Projekt-remont pomieszczeń IV.piętro (łazienki)	Data:2023
Adres:	Wrocław ul. Podwale 75	Rys.nr: 16
Inwestor:	Polskiej Akademii Nauk w Warszawie	Skala:1/ 50
Opracował	inż. Piotr Antończak upr.UAN/U/7342/9/92	
sprawdził	mgr inż. arch. Mikołaj Krajewski upr.A/PB/8300/153/83	