


Inwentaryzacja rzut I piętra.Oddział Polskiej Akademii Nauk Podwale 75 Wrocław



Zakres prac remontowych - pomieszczenie przeznaczone do remontu.

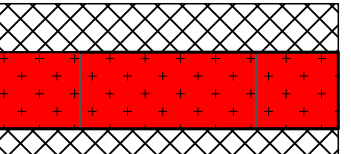

Ściany przeznaczone do remontu zabudowy

1/7 PRZEDSIONEK

- 1.Podloga z gresu
- 2.Sufity ściany malowane farbą emulsyjną w kolorze białym (zabrudzone).
- 3.Drzwi wewnętrzne płytowe 60.szt + 60 szt.1
- 4.7.Wentylacja grawiacyjna

1/6 WC

- 1.Ściany obłożone glazurą do wys. 2.2m
- 2.Posadzki z terakoty.
- 3.Sufity ściany malowane farbą emulsyjną w kolorze białym (zabrudzone).
- 4.Drzwi wewnętrzne płytowe 60 szt. 1.
- 5.Umywalki i miski ustępowe porcelanowe
- 6. wentylacja grawiacyjna

1/9 KORYTARZ

- 1.Podloga z z wykładziny pow2.
- 2.Sufity ściany malowane farbą emulsyjną w kolorze białym (zabrudzone),częściowo tapeta
- 3.Drzwi wewnętrzne płytowe 80.szt 1. 60 szt.1
- 4.7.Wentylacja grawiacyjna

1/28 WC

- 1.Ściany obłożone glazurą do wys. 2.2m
- 2.Posadzki z terakoty.
- 3.Sufity ściany malowane farbą emulsyjną w kolorze białym (zabrudzone).
- 4.Drzwi wewnętrzne płytowe 60 szt. 1.(do korytarza)
- 5.Umywalki i miski ustępowe porcelanowe
- 6.Grzejniki żeliwne.
- 7 wentylacja grawiacyjna

1/29 WC

- 1.Ściany obłożone glazurą do wys. 2.2m
- 2.Posadzki z terakoty.
- 3.Sufity ściany malowane farbą emulsyjną w kolorze białym (zabrudzone).
- 4.Drzwi wewnętrzne płytowe 60 szt. 1.(do korytarza)
- 5.Umywalki i miski ustępowe porcelanowe
- 6.Grzejniki żeliwne.
- 7 wentylacja grawiacyjna

1/30 PRZEDSIONEK

- 1.Podloga z wykładziny
- 2.Sufity ściany malowane farbą emulsyjną w kolorze białym (zabrudzone) do wys. 2.00 glazura.
- 3.Drzwi wewnętrzne płytowe 60.szt 1.
- 5.Umywalka porcelanowe
- 6.Grzejniki żeliwne.
- 7.Wentylacja grawiacyjna

1/31 Pom.Gospodarcze

- 1.Podloga z klepki.
- 2.Sufity ściany malowane farbą emulsyjną w kolorze białym (zabrudzone)..
- 3.Drzwi wewnętrzne płytowe 80.szt 1.
- 5.Umywalka porcelanowe
- 6.Grzejniki żeliwne.
- 7.Wentylacja grawiacyjna

1/27 KORYTARZ

- 1.Podloga z z wykładziny pow2.
- 2.Sufity ściany malowane farbą emulsyjną w kolorze białym (zabrudzone),częściowo tapeta
- 3.Drzwi wewnętrzne płytowe 80.szt 1. 60 szt.1
- 4.7.Wentylacja grawiacyjna


Kolorem czerwonym zaznaczone urządzenia sanitarne, drzwi i elementy wyposażenia do wymiany.Ściany i sufit przewidziane do malowania.Posadzki i okładzin ceramiczne ścian do wymiany.

1/30 PRZEDSIONEK

- 1.Podloga z z wykładziny pow2.
- 2.Sufity ściany malowane farbą emulsyjną w kolorze białym (zabrudzone),częściowo tapeta
- 3.Drzwi wewnętrzne płytowe 80.szt 1. 60 szt.1
- 4.7.Wentylacja grawiacyjna

1/31 Pom.Gospodarcze

- 1.Podloga z klepki.
- 2.Sufity ściany malowane farbą emulsyjną w kolorze białym (zabrudzone)..
- 3.Drzwi wewnętrzne płytowe 80.szt 1.
- 5.Umywalka porcelanowe
- 6.Grzejniki żeliwne.
- 7.Wentylacja grawiacyjna

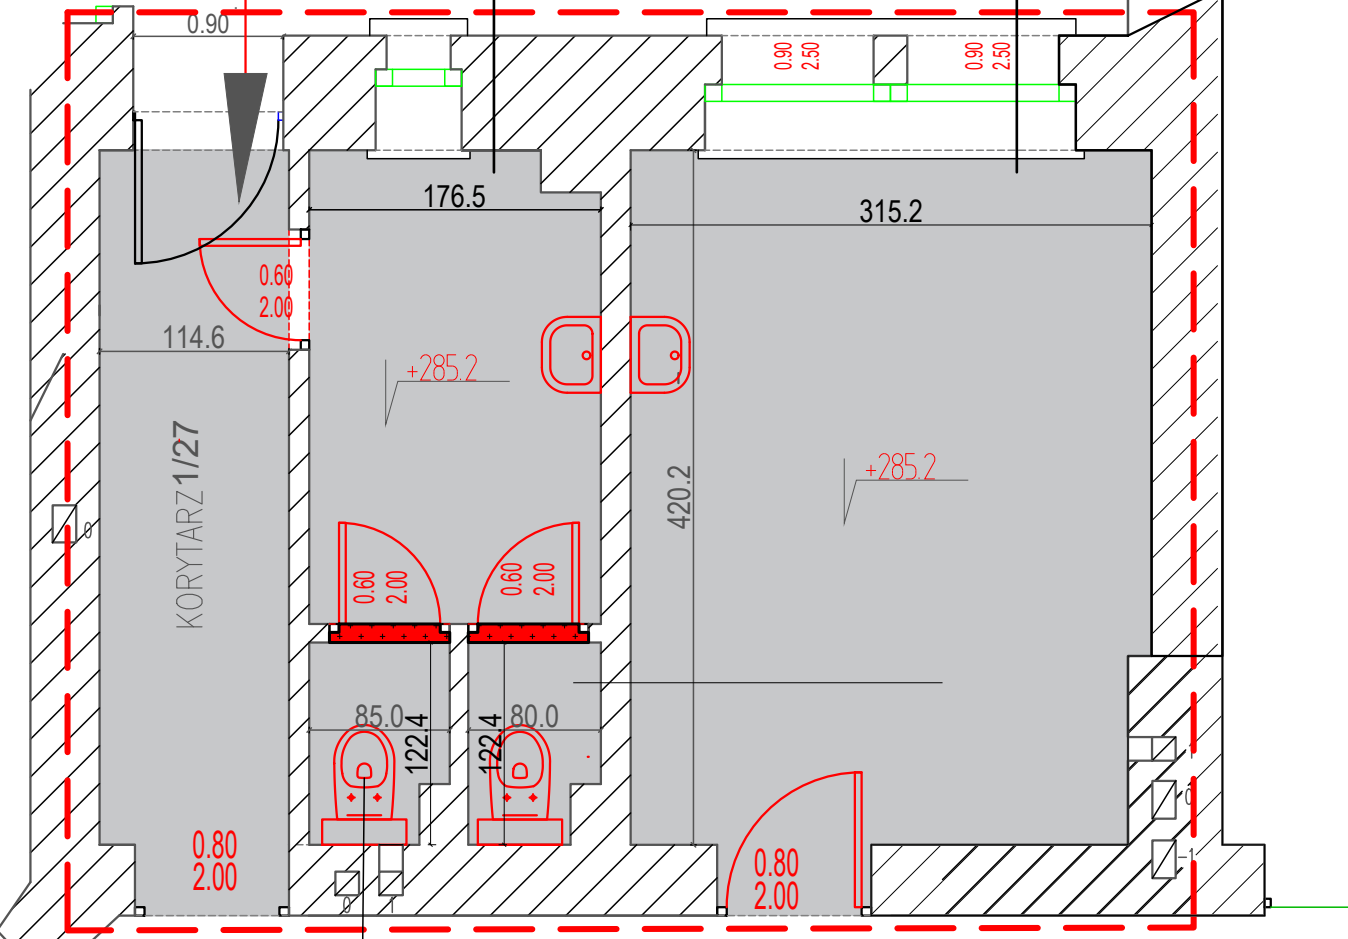

1/28 WC

- 1.Ściany obłożone glazurą do wys. 2.2m
- 2.Posadzki z terakoty.
- 3.Sufity ściany malowane farbą emulsyjną w kolorze białym (zabrudzone).
- 4.Drzwi wewnętrzne płytowe 60 szt. 1.(do korytarza)
- 5.Umywalki i miski ustępowe porcelanowe
- 6.Grzejniki żeliwne.
- 7 wentylacja grawiacyjna

1/29 WC

- 1.Ściany obłożone glazurą do wys. 2.2m
- 2.Posadzki z terakoty.
- 3.Sufity ściany malowane farbą emulsyjną w kolorze białym (zabrudzone).
- 4.Drzwi wewnętrzne płytowe 60 szt. 1.(do korytarza)
- 5.Umywalki i miski ustępowe porcelanowe
- 6.Grzejniki żeliwne.
- 7 wentylacja grawiacyjna

BIURO PROJEKTOWE Mirosław Piórkowski 78-530 Wierzbowa, ul. Wojska Polskiego 14 tel/fax 94 3618185, kom. 662172440, e-mail: piorkowski_m@poczta.fm, www.piorkowski-projekty.com.pl			
50-449 Wrocław Podwale 75		Data: 2023	
Obiekt:	Oddział Polskiej Akademii Nauk we Wrocławiu	Rys. nr: 2023	
Temat:	Inwentaryzacja I PIĘTRO	Skala: 1/75	
Adres:	Wrocław ul. Podwale 75	Skala: 1/75	
Inwestor:	Polskiej Akademii Nauk w Warszawie		
Opracował:	Biuro Projektowe Mirosław Piórkowski		
Projektant:			