

|                    |               |
|--------------------|---------------|
| 3/26               | WC            |
| 0.97m <sup>2</sup> | Terakota-gres |

- 1.Podłoga z gresu
- 2.Sufity ściany malowane farbą emulsyjną w kolorze białym (zabrudzone).do wys. 2.00 glazura.
- Drzwi wewnętrzne. płytowe 60.szt 1.
- 5.Umywalka porcelanowe
- 6.Grzejniki żeliwne.
- 7.Wentylacja grawiacyjna

|                     |                 |
|---------------------|-----------------|
| 3/30                | Pom.Gospodarcze |
| 12.49m <sup>2</sup> | Wykładzina      |

- 1.Podłoga z wykładziny
- 2.Sufity ściany malowane farbą emulsyjną w kolorze białym (zabrudzone)..
- Drzwi wewnętrzne płytowe 80.szt 1.
- 5.Umywalka porcelanowe
- 6.Grzejniki żeliwne.
- 7.Wentylacja grawiacyjna

|                    |               |
|--------------------|---------------|
| 3/27               | WC            |
| 0.91m <sup>2</sup> | Terakota-gres |

- 1.Podłoga z gresu
- 2.Sufity ściany malowane farbą emulsyjną w kolorze białym (zabrudzone).do wys. 2.00 glazura.
- Drzwi wewnętrzne. płytowe 60.szt 1.
- 5.Umywalka porcelanowe
- 6.Grzejniki żeliwne.
- 7.Wentylacja grawiacyjna

|                    |            |
|--------------------|------------|
| 3/25               | KORYTARZ   |
| 5.22m <sup>2</sup> | Wykładzina |

- 1.Podłoga z z wykładziny pow2.
- 2.Sufity ściany malowane farbą emulsyjną w kolorze białym (zabrudzone).częściowo tapeta
- 3.Drzwi wewnętrzne płytowe 80.szt 1.
- 4.7.Wentylacja grawiacyjna

|                    |             |
|--------------------|-------------|
| 3/28               | PRZEDSIONEK |
| 2.38m <sup>2</sup> | Terakota    |

- 1.Podłoga z gresu
- 2.Sufity ściany malowane farbą emulsyjną w kolorze białym. (zabrudzone).do wys. 2.00 glazura.
- Drzwi wewnętrzne. płytowe 60.szt 1.
- 5.Umywalka porcelanowe
- 6.Grzejniki żeliwne.
- 7.Wentylacja grawiacyjna

## Inwentaryzacja rzut III piętra.Oddział Polskiej Akademii Nauk Podwale 75 Wrocław

|                    |            |
|--------------------|------------|
| 3/9                | KORYTARZ   |
| 6.06m <sup>2</sup> | Wykładzina |

- 1.Podłoga z z wykładziny pow2.
- 2.Sufity ściany malowane farbą emulsyjną w kolorze białym (zabrudzone).częściowo tapeta
- 3.Drzwi wewnętrzne. płytowe 60.szt 1.
- +60.szt.1
- 4..Wentylacja grawiacyjna

|                    |          |
|--------------------|----------|
| 3/6                | WC       |
| 0.91m <sup>2</sup> | Terakota |


- 1.Podłoga z gresu
- 2.Sufity ściany malowane farbą emulsyjną w kolorze białym (zabrudzone).do wys. 2.00 glazura.
- Drzwi wewnętrzne. płytowe 60.szt 1.
- 5.Umywalka porcelanowe
- 6.Grzejniki żeliwne.
- 7.Wentylacja grawiacyjna

|                    |          |
|--------------------|----------|
| 3/7                | WC       |
| 0.97m <sup>2</sup> | Terakota |

- 1.Podłoga z gresu
- 2.Sufity ściany malowane farbą emulsyjną w kolorze białym (zabrudzone).do wys. 2.00 glazura.
- Drzwi wewnętrzne. płytowe 60.szt 1.
- 5.Umywalka porcelanowe
- 6.Grzejniki żeliwne.
- 7.Wentylacja grawiacyjna


|                    |             |
|--------------------|-------------|
| 3/8                | PRZEDSIONEK |
| 2.27m <sup>2</sup> | Terakota    |

- 1.Podłoga z gresu
- 2.Sufity ściany malowane farbą emulsyjną w kolorze białym. (zabrudzone).do wys. 2.00 glazura.
- Drzwi wewnętrzne. płytowe 60.szt 1.
- 5.Umywalka porcelanowe
- 6.Grzejniki żeliwne.
- 7.Wentylacja grawiacyjna

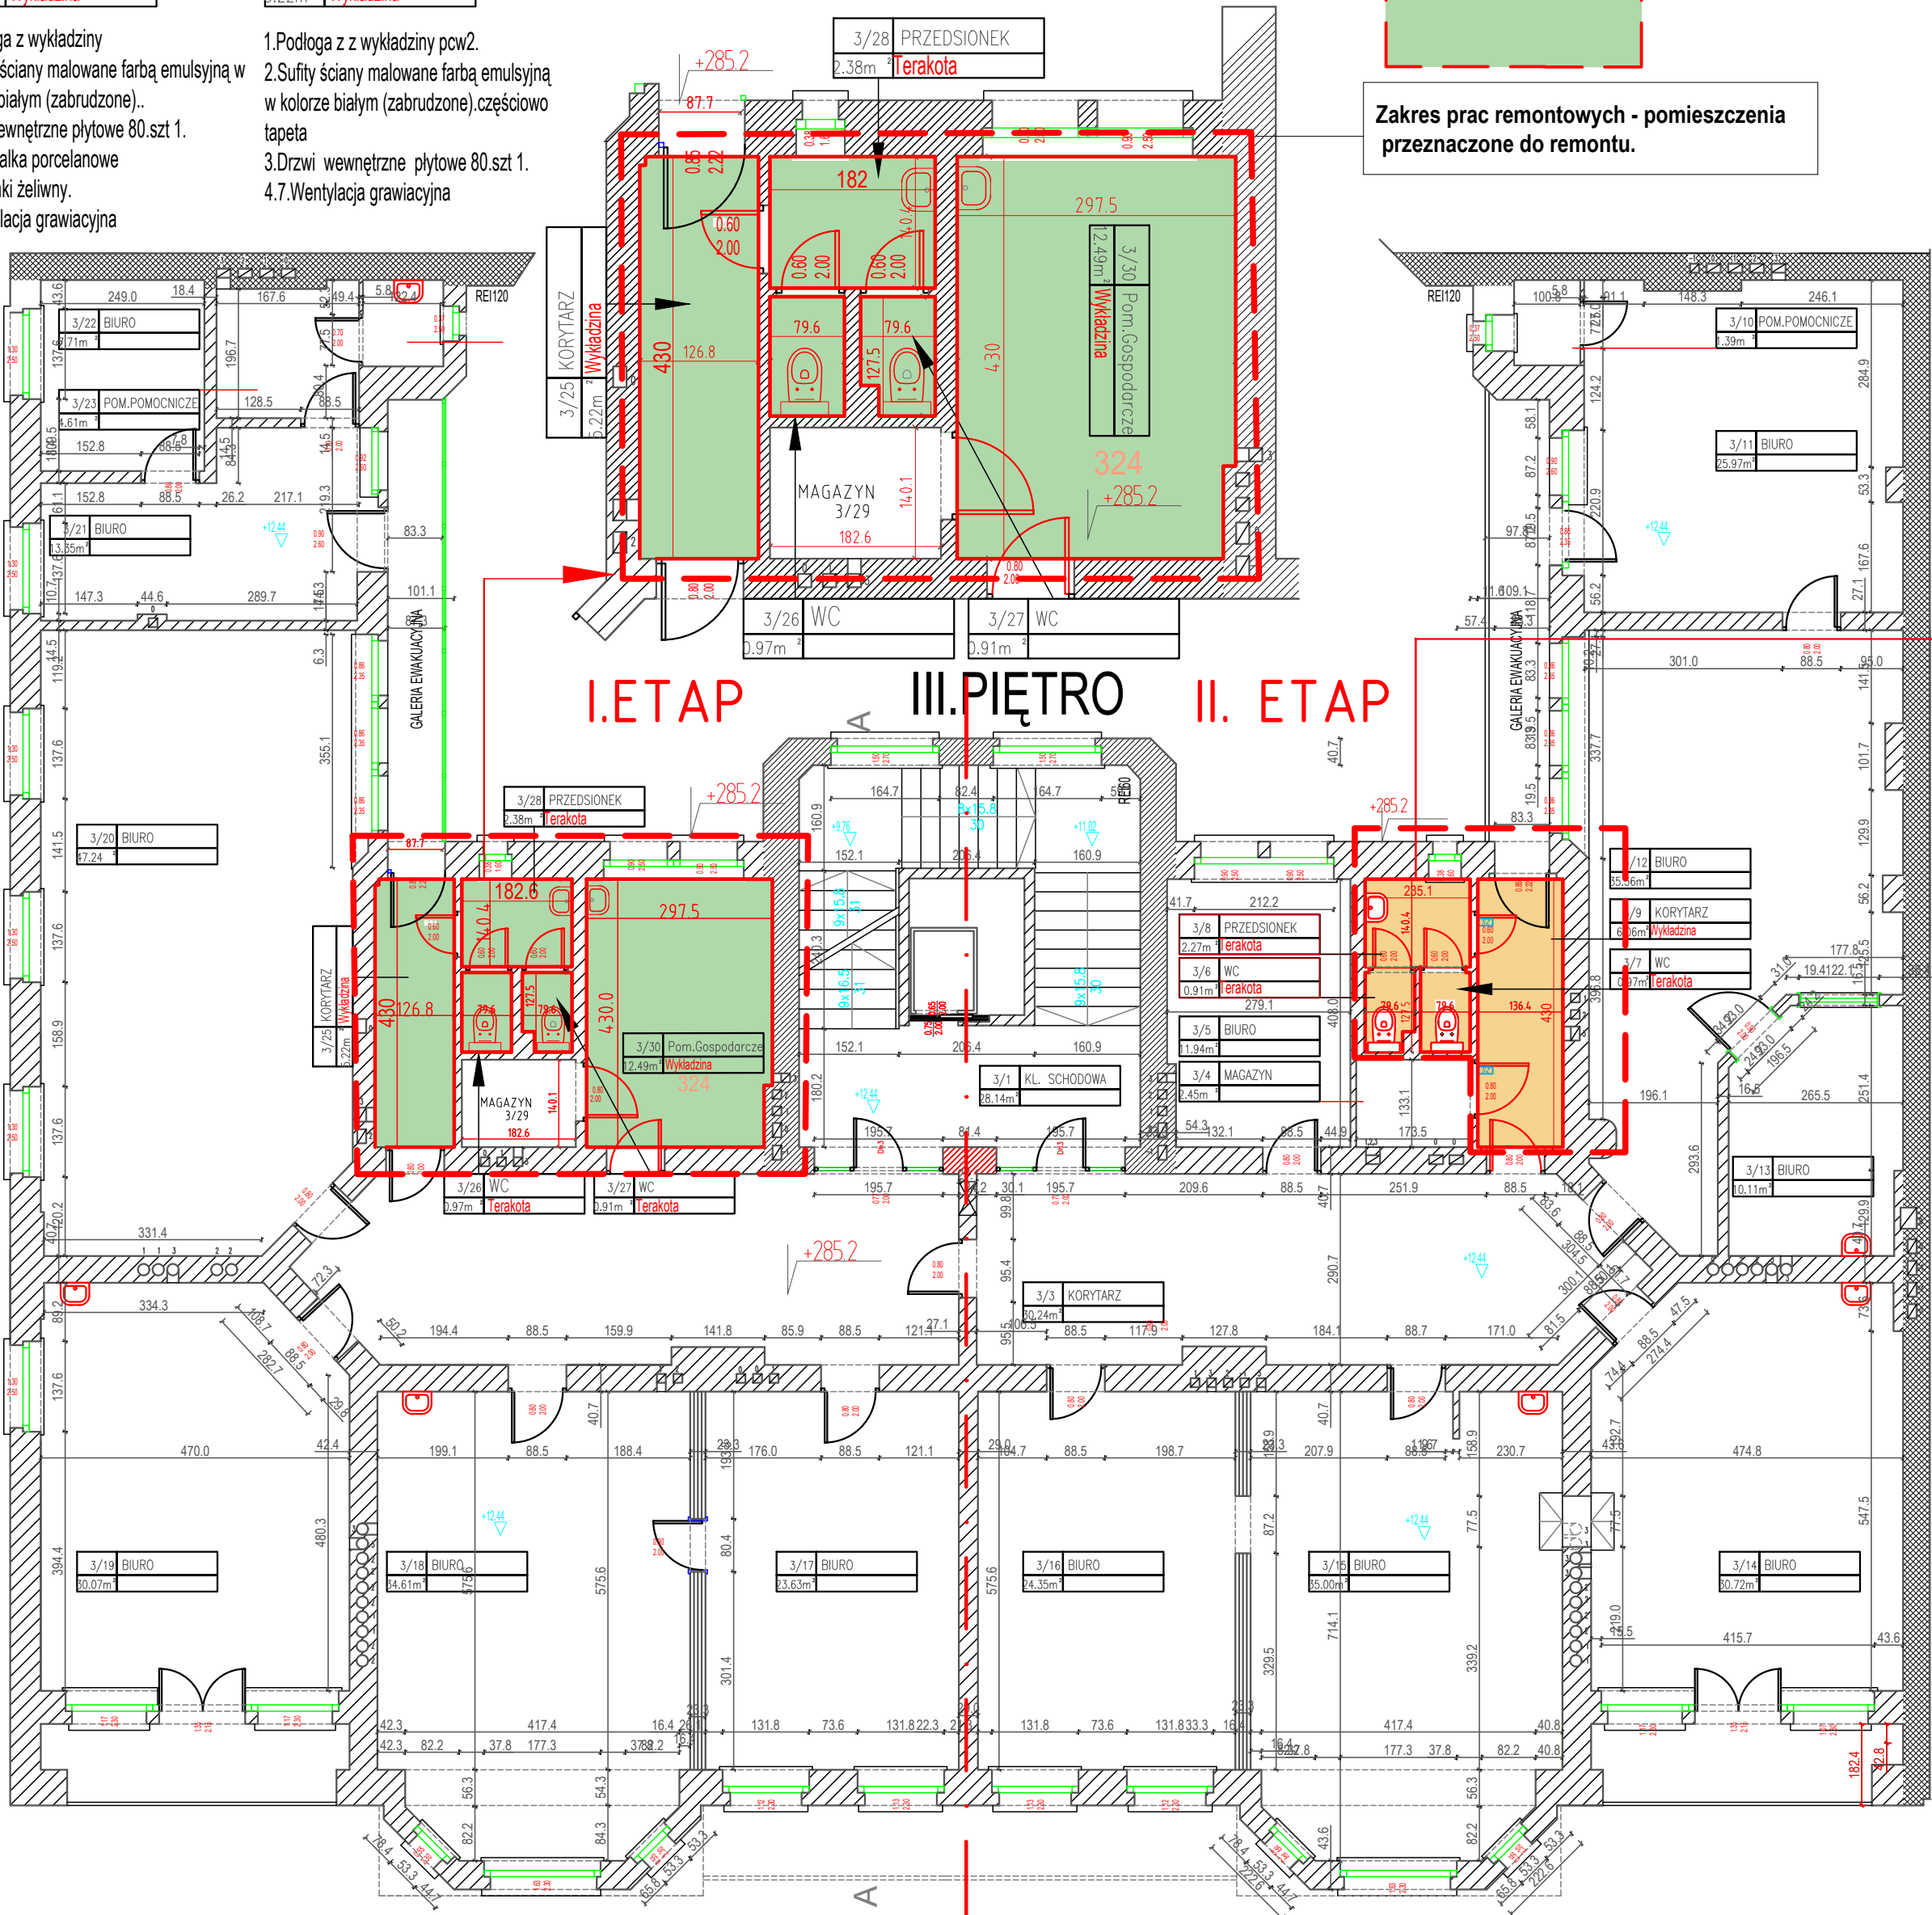

Zakres prac remontowych - pomieszczenia przeznaczone do remontu.

### II. ETAP

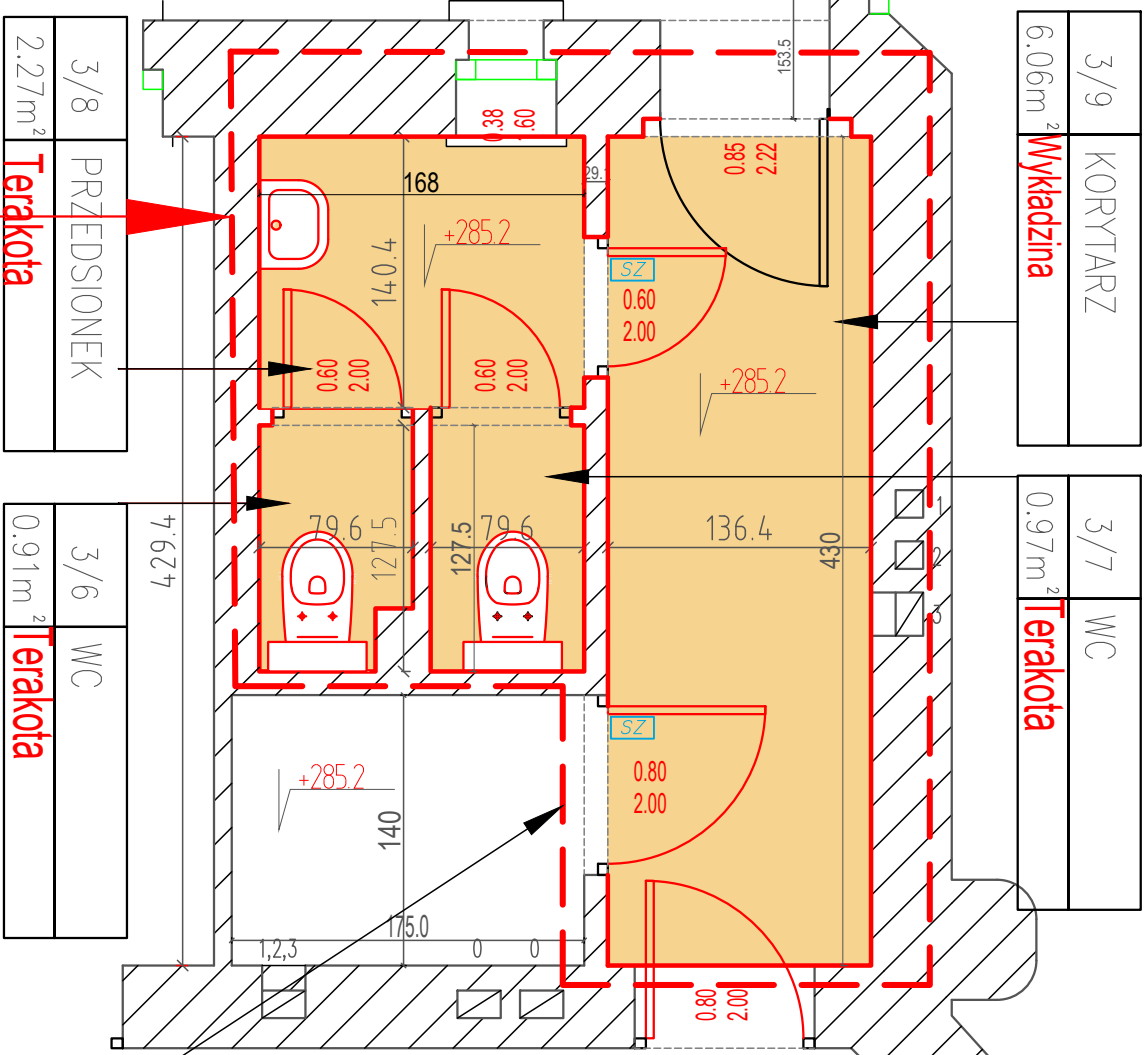

Zakres prac remontowych - pomieszczenia przeznaczone do remontu.

|   |                                                                          |               |
|---|--------------------------------------------------------------------------|---------------|
| <b>BIURO PROJEKTOWE</b> Mirosław Piórkowski<br>78-530 Wierchowo, ul. Wojska Polskiego 14<br>tel/fax 94 3618185, kom. 662172440, e-mail: piorkowski_m@poczta.fm, www.piorkowski-projekty.com.pl |                                                                          |               |
| Obiekt:   | Oddział Polskiej Akademii Nauk we Wrocławiu<br>50-449 Wrocław.Podwale 75 | Data:<br>2023 |
| Temat:   | Inwentaryzacja -III piętro                                               | Rys. nr:      |
| Adres:   | Wrocław ul. Podwale 75                                                   | Skala: 1/75   |
| Inwestor:   | Polskiej Akademii Nauk w Warszawie                                       |               |
| Opracował:   | Biuro Projektowe Mirosław Piórkowski                                     |               |
| Projektant:   |                                                                          |               |