

INWENTARYZACJA ARCHITEKTONICZNO-BUDOWLANA

NAZWA ZAMIERZENIA BUDOWLANEGO	Inwentaryzacja architektoniczno – budowlana obiektu Stacji Naukowej Polskiej Akademii Nauk w Paryżu przy ul. Lauriston 74
KATEGORIA OBIEKTU BUD.	IX - budynek nauki
ADRES OBIEKTU BUDOWLANEGO	74 rue Lauriston 75116 Paryż, Francja
ZAMAWIAJĄCY	Polska Akademia Nauk – Stacja Naukowa w Paryżu 74 rue Lauristone, 75116 Paris
ZNAK SPRAWY	ZP/WR/1/2023
BRANŻA	AR - Architektoniczna
FAZA	0 - Inwentaryzacja
DATA	10.12.2023r

Zespół opracowujący:			
Imię i Nazwisko	Nr uprawnień	data	podpis
mgr inż arch. Michał Strączek	MPOIA/068/2011	12/2023	
mgr inż arch. Sara Bzowska	MPOIA/106/2021	12/2023	
mgr inż. arch. Dawid Kawulak	MPOIA/075/2018	12/2023	

SPIS ZAWARTOŚCI

Spis treści

DOKUMENTY FORMALNO-PRAWNE	3
1.1 Zaświadczenie o przynależności do Izby projektantów i sprawdzających.....	3
1.2 Zaświadczenie o o przygotowaniu zawodowym projektantów i sprawdzających.....	4
1.3 Oświadczenia projektantów i sprawdzających o sporządzeniu projektu budowlanego	5
Opis istniejącego budynku	7
INWENTARYZACJA ARCHITEKTONICZNO-BUDOWLANA	29
CZĘŚĆ RYSUNKOWA	29

DOKUMENTY FORMALNO-PRAWNE

1.1 Zaświadczenie o przynależności do Izby projektantów i sprawdzających



ZAŚWIADCZENIE - ORYGINAŁ (wypis z listy architektów)

Małopolska Okręgowa Rada Izby Architektów RP zaświadcza, że:

mgr inż. arch. MICHAŁ GRZEGORZ STRĄCZEK

posiadający kwalifikacje zawodowe do pełnienia samodzielnych funkcji technicznych w budownictwie w specjalności architektonicznej i w zakresie posiadanych uprawnień nr **MPOIA/068/2011**, jest wpisany na listę członków Małopolskiej Okręgowej Izby Architektów RP pod numerem: **MP-1747**.

Członek czynny od: 06-09-2011 r.

Data i miejsce wygenerowania zaświadczenia: 30-05-2023 r. Kraków.

Zaświadczenie jest ważne do dnia: **30-11-2023 r.**

Podpisano elektronicznie w systemie informatycznym Izby Architektów RP przez:
Grzegorz Lechowicz, Sekretarz Okręgowej Rady Izby Architektów RP.

Nr weryfikacyjny zaświadczenia:

MP-1747-DCE4-6F4E-288Y-7F27

Dane zawarte w niniejszym zaświadczeniu można sprawdzić podając nr weryfikacyjny zaświadczenia w publicznym serwisie internetowym Izby Architektów: www.izbaarchitektow.pl lub kontaktując się bezpośrednio z właściwą Okręgową Izbą Architektów RP.

1.2 Zaświadczenie o o przygotowaniu zawodowym projektantów i sprawdzających



MAŁOPOLSKA OKRĘGOWA IZBA ARCHITEKTÓW OKRĘGOWA KOMISJA KWALIFIKACYJNA

Sygnatura akt: OKK/Upb/098/11/MP

Kraków, dnia 21 czerwca 2011 r.

DECYZJA nr MPOIA / 068 / 2011

Na podstawie art. 12 ust. 1 pkt 1 i ust. 2, art. 13 ust. 1 pkt 1 i art. 14 ust. 1 pkt 1 ustawy z dnia 7 lipca 1994 r. - Prawo budowlane (tekst jednolity: Dz.U. z 2010 r. Nr 243, poz. 1623 z późn. zm.), art. 11 i 24 ust. 1 pkt 2 ustawy z dnia 15 grudnia 2000 r. o samorządach zawodowych architektów, inżynierów budownictwa oraz urbanistów (Dz. U. z 2001 r. Nr 5, poz. 42 z późn. zm.), § 7 ust. 6 pkt 1 rozporządzenia Ministra Transportu i Budownictwa z dnia 28 kwietnia 2006 r. w sprawie samodzielnych funkcji technicznych w budownictwie (Dz. U. z 2006 r. Nr 83, poz. 578 z późn. zm.) oraz art. 104 i 107 § 1 i 4 ustawy z dnia 14 czerwca 1960 r. - Kodeks postępowania administracyjnego (tekst jednolity: Dz. U. z 2000 r. Nr 98, poz. 1071 z późn. zm.)

stwierdza się, że
Pan mgr inż. arch. Michał Grzegorz Strączek
Syn Zbigniewa, urodzony dnia 12 marca 1979 r., w Krakowie
posiada odpowiednie wykształcenie techniczne i praktykę zawodową
i nadaje się

UPRAWNIENIA BUDOWLANE
w specjalności architektonicznej do projektowania bez ograniczeń

Decyzja niniejsza jako uwzględniająca w całości żądanie strony nie wymaga uzasadnienia.
Od decyzji przysługuje Panu odwołanie do Krajowej Komisji Kwalifikacyjnej Izby Architektów. Odwołanie wnosi się za pośrednictwem organu, który wydał decyzję tj. Okręgowej Komisji Kwalifikacyjnej Małopolskiej Okręgowej Izby Architektów, w terminie 14 dni od dnia doręczenia decyzji.

mgr inż. arch. Witold Sztorc, Przewodniczący OKK

mgr inż. arch. Maria Kowalczyk, V-ce Przewodnicząca OKK

mgr inż. arch. Maria Janik, Sekretarz OKK

mgr inż. arch. Jerzy Głodkiewicz, Członek OKK

mgr inż. arch. Jan Skąpski, Członek OKK

mgr inż. arch. Ryszard Piotr Szymański, Członek OKK

mgr inż. arch. Marek Tarko, Członek OKK

mgr inż. arch. Artur Tępole, Członek OKK

mgr inż. arch. Jolanta Wąsik, Członek OKK

Otrzymują:

1. Pan Michał Strączek, zam. 32-031 Mogilany, ul. Południowa 5

Gdy decyzja stanie się ostateczna:

2. Główny Inspektor Nadzoru Budowlanego - w celu wpisania do centralnego rejestru osób posiadających uprawnienia budowlane,

3. Małopolska Okręgowa Rada Izby Architektów.

4. a/a

1.3 Oświadczenia projektantów i sprawdzających o sporządzeniu projektu budowlanego

mgr inż. arch. **Michał Strączek**
MPOIA / 068 / 2011 - architektura

Oświadczenie projektanta

Zgodnie z art. 34 ust. 3d pkt 3 ustawy z dnia 7 lipca 1994 r. Prawo budowlane (Dz. U. z 2021 r. poz. 2351, z późn. zm.) niniejszym oświadczam, że projekt zagospodarowania działki lub terenu* / architektoniczno-budowlany*:

Nazwa Inwestycji:

" Inwentaryzacja architektoniczno – budowlana obiektu Stacji Naukowej Polskiej Akademii Nauk w Paryżu przy ul. Lauriston 74"

Adres inwestycji:

74 rue Lauriston
75116 Paryż, Francja

sporządzony w październiku **10.12.2023r.**

dla: Polska Akademia Nauk – Stacja Naukowa w Paryżu
74 rue Lauristone, 75116 Paris

został sporządzony zgodnie z obowiązującymi przepisami oraz zasadami wiedzy technicznej.

Jednocześnie informuję, że:

☐ **W OPRACOWANIU BRALI UDZIAŁ:**

Imię i nazwisko	Numer uprawnień
mgr inż. arch. Michał Strączek – architektura	MPOIA / 068 / 2011

☐ **SPRAWDZENIA PROJEKTU DOKONAŁ:**

mgr inż. arch. Sara Agata Bzowska – architektura	MPOIA / 106 / 2021

(miejscowość i data)

(pieczęć wraz z podpisem)

Oświadczenie projektantów

Zgodnie z art. 34 ust. 3d pkt 3 ustawy z dnia 7 lipca 1994 r. Prawo budowlane (Dz. U. z 2021 r. poz. 2351, z późn. zm.) niniejszym oświadczam, że projekt zagospodarowania działki lub terenu* / architektoniczno-budowlany*:

Nazwa Inwestycji:

" Inwentaryzacja architektoniczno – budowlana obiektu Stacji Naukowej Polskiej Akademii Nauk w Paryżu przy ul. Lauriston 74”

Adres inwestycji:

74 rue Lauriston
75116 Paryż, Francja

sporządzony w październiku 2023r.

dla: Polska Akademia Nauk – Stacja Naukowa w Paryżu
74 rue Lauristone, 75116 Paris

został sporządzony zgodnie z obowiązującymi przepisami oraz zasadami wiedzy technicznej.

<u>Branża</u>	<u>Projektant</u>	<u>Sprawdzający</u>
Branża sanitarna	mgr inż. Piotr Budzoń MAP / 0298 / PWBS / 15	x
Branża konstrukcyjna	mgr inż. Kacper Dobisz MAP / 0079 / PBKB / 20	x
Branża elektryczna	mgr inż. Piotr Bugaj MAP / 0188 / PWBE / 22	x

Opis istniejącego budynku

I. Informacje ogólne

Przedmiotowy budynek zlokalizowany jest przy ul. Lauriston 74 w Paryżu. Sąsiedztwo budynku stanowi zwarta zabudowa charakterystyczna dla XIX-wiecznej architektury pod względem funkcji, wystroju wnętrz, elewacji i rozplanowania. Zespół składa się z budynku głównego będącego w linii zabudowy ul. Lauriston, garażu oraz oficyny. Oficyna wraz ze ścianami sąsiednich budynków tworzy wewnętrzny dziedziniec.

Budynek główny (frontowy) pięciokondygnacyjny, podpiwniczony. Front stanowi fragment pierzei ulicy. W ścianie frontowej znajduje się brama garażowa prowadząca do poprzecznie ustawionego garażu. Ściany szczytowe przylegają do sąsiednich budynków. Tylne ściany tworzą ścianę wewnętrznego dziedzińca.

Ściana frontowa na wysokości piątej kondygnacji jest cofnięta względem lica tworząc taras. Dach dwuspadowy z kalenicą ustawioną równolegle do ulicy. Od strony fasady głównej dach prosty ze spadkiem w kierunku tarasu, od strony dziedzińca dach mansardowy z czterema lukarnami. Przy kalenicy znajdują się trzy naświetla wychodzące ponad połacie dachu. Dach pokryty blachą stalową ocynkowaną

Oficyna jest budynkiem trzykondygnacyjnym i częściowo podpiwniczona ze ścianą pełną od strony pñ. zachodniej. Ściany szczytowe oficyny przylegają do budynków sąsiednich. Trzecia kondygnacja mansardowa ma dach o spadku w kierunku dziedzińca.

Garaż wbudowany jest na poziomie parteru w budynek główny z wjazdem przez bramę od ul. Lauriston i połączony z oficyną częścią przebiegającą przez dziedziniec, przekryty dachem tarasowym.

Dziedziniec wewnętrzny o nawierzchni z płyt kamiennych o nieregularnych kształtach. Granice dziedzińca tworzą elewacja tylna głównego budynku, elewacja frontowa budynku oficyny, boczna ściana garażu oraz ściana budynku sąsiedniego. Dziedziniec jest w całości podpiwniczony.

Zespół budynków posiada cztery elewacje. Elewacja frontowa i tylna głównego budynku, elewacja frontowa budynku oficyny oraz elewacja garażu licująca w stronę dziedzińca.

Elewacja frontowa budynku głównego czteroosiowa, do wysokości gzymsu kordonowego parteru, boniowana. Powyżej gzymsu, przez dwie kondygnacje w okładzinie kamiennej. Gzyms nad trzecią kondygnacją, głęboko profilowany o wysięgu ok. 50cm oraz niewielki gzyms nad czwartą kondygnacją, kończący wraz z metalową balustradką taras piątej kondygnacji. Czwarta i piąta kondygnacja zostały dobudowane w innym czasie. Wykończenie ścian oraz zdobnictwo jest znacznie prostsze niż na niższych kondygnacjach. Ściana elewacyjna piątej kondygnacji, cofnięta w stosunku do lica elewacji frontowej o głębokość tarasu. Ściana tynkowana z ryflami imitującymi płyty kamienne.

Otwory okienne i drzwiowe na całej elewacji zachowują symetrię i osiowość. Od pierwszej do czwartej kondygnacji wraz z wysokością otwory są mniejsze. Na piątej cofniętej kondygnacji zlokalizowane są drzwi tarasowe. Ze względu na znaczne cofnięcie ostatniej kondygnacji, ostatnia kondygnacja pozostaje niewidoczna z poziomu ulicy.

W poziomie parteru znajdują się dwa otwory bramne i dwa otwory okienne, zwieńczone łukami koszowymi. Wrota bramne metalowe ażurowe i przeszklone, służące odpowiednio jako główne wejście i wjazd do garażu.

Otwory okienne drugiej kondygnacji zwieńczone łukiem kołowym, okna trzeciej kondygnacji prostokątne w kształcie. Rozmieszczone symetrycznie, będące portfenetrami z secesyjnymi metalowymi kratami, wspartymi na gzymsach w kolorze czarnym. Okna czwartej kondygnacji mniejsze z parapetem na wysokości pierwotnego gzymsu. Drzwi tarasowe piątej kondygnacji kontynuują symetrię podziału niższych kondygnacji. Wykończenie ścian oraz zdobnictwo jest znacznie prostsze niż na niższych kondygnacjach. Ściana elewacyjna piątej kondygnacji, cofnięta w stosunku do lica elewacji frontowej o głębokość tarasu. Na drugiej, trzeciej i piątej kondygnacji w postaci portfenetrów z secesyjnymi metalowymi kratami, wspartymi na gzymsach.

Elewacja głównego budynku od strony dziedzińca otynkowana, niesymetryczna do wysokości gzymsu nad parterem boniowana. W poziomie parteru zlokalizowane jest okno oraz dwa wyjścia na taras z którego prowadzi zejście schodami na dziedziniec. Część elewacji stanowi poprzecznie ustawiony parterowy budynek garażu. Powyżej parteru z lewej strony budynku okna dwóch kondygnacji (kondygnacja podzielona na dwie), natomiast z prawej strony znajduje się wykusz z dużym oknem zwieńczonym łukiem koszowym. Ściana na wysokości tej kondygnacji tynkowana gładka z elementami ozdobnymi przy oknach. Ściana trzeciej kondygnacji tynkowana z ryflami imitującymi okładzinę kamienną. Na poziomie trzeciej kondygnacji występują dwa balkony z których jeden, po lewej stronie, jest wsparty na ozdobnych wspornikach, drugi (po prawej stronie) stanowi zadaszenie wykusza. Nad trzecią kondygnacją głęboko profilowany gzyms na całej długości ściany. Czwarta kondygnacja tynkowana zwieńczona gzymsem. Piątą kondygnację stanowi połąć dachu mansardowego, z czterema symetrycznymi lukarnami, wykończonego blachą ocynkowaną.

Elewacja frontowa budynku oficyny trzykondygnacyjna boniowana. Centralnie usytuowana część elewacji zwieńczona dwoma łukami, obejmuje na pierwszej kondygnacji jedno okno łukowe oraz na drugiej okno prostokątne. Po lewej i prawej stronie, rozmieszczone są symetrycznie po dwa okna. Elewacja trzeciej kondygnacji, oddzielona od drugiej gzymsem wieńczącym wzniesionym w centralnej części w postaci łuku kolistego oraz attyką w pozostałej części jest mansardowa z pięcioma symetrycznie rozmieszczonymi lukarnami. W poziomie dziedzińca do elewacji w centralnej części, przylega basenik fontanny. Część elewacji w poziomie parteru, po lewej stronie, stanowi przyległy garaż.

Elewacja budynku garażu parterowa, tynkowana. Posiada trzy otwory rozmieszczone symetrycznie z których dwa skrajne są oknami natomiast w środkowym otworze zlokalizowano drzwi do pomieszczenia. Dach płaski imitujący dach „zielony”.

II. Dane szczegółowe.

1. Kondygnacja podziemna.

ZESTAWIENIE POMIESZCZEŃ					
POZIOM	KONDYGNACJA	NR	NAZWA POM.	POW.	UWAGI
Piwnica	B+O Kondygnacja -1	01.28	ZAPLECZE SALI	15.46 m ²	
Piwnica	B+O Kondygnacja -1	01.01	KORYTARZ	21.33 m ²	
Piwnica	B+O Kondygnacja -1	01.03	PRZEDSIONEK	2.63 m ²	
Piwnica	B+O Kondygnacja -1	01.04	MAGAZYN	2.53 m ²	
Piwnica	B+O Kondygnacja -1	01.05	POM. GOSPODARCZE	9.58 m ²	
Piwnica	B+O Kondygnacja -1	01.06	POM. ELEKTRYCZNE	3.17 m ²	
Piwnica	B+O Kondygnacja -1	01.07	POM. URZ. GAZU	2.36 m ²	
Piwnica	B+O Kondygnacja -1	01.08	SALA SPORTOWA	40.64 m ²	
Piwnica	B+O Kondygnacja -1	01.09	POM. PRZYŁĄCZA WODY	3.87 m ²	
Piwnica	B+O Kondygnacja -1	01.10	ARCHIWUM	21.66 m ²	
Piwnica	B+O Kondygnacja -1	01.11	ARCHIWUM	7.87 m ²	
Piwnica	B+O Kondygnacja -1	01.12	TOALETA DAMSKA	7.31 m ²	
Piwnica	B+O Kondygnacja -1	01.13	TOALETA MĘSKA	6.88 m ²	
Piwnica	B+O Kondygnacja -1	01.27	MAGAZYN	12.15 m ²	
B+O Kondygnacja -1				157.43 m²	
Piwnica	O Kondygnacja -1A	01.02	KORYTARZ	7.02 m ²	
Piwnica	O Kondygnacja -1A	01.14	POM. GOSPODARCZE	7.77 m ²	
Piwnica	O Kondygnacja -1A	01.16	PRZEDSIONEK	3.78 m ²	
Piwnica	O Kondygnacja -1A	01.17	MAGAZYN	14.60 m ²	
Piwnica	O Kondygnacja -1A	01.15	MAGAZYN	1.16 m ²	
Piwnica	O Kondygnacja -1A	01.18	JADALNIA	33.45 m ²	
Piwnica	O Kondygnacja -1A	01.19	KUCHNIA	23.93 m ²	
Piwnica	O Kondygnacja -1A	01.20	PRALNIA	7.48 m ²	
Piwnica	O Kondygnacja -1A	01.21	KORYTARZ	5.98 m ²	
Piwnica	O Kondygnacja -1A	01.22	BIBLIOTEKA	23.43 m ²	
Piwnica	O Kondygnacja -1A	01.23	BIBLIOTEKA	19.70 m ²	
Piwnica	O Kondygnacja -1A	01.24	KORYTARZ	10.38 m ²	
Piwnica	O Kondygnacja -1A	01.25	CZYTELNIA	32.86 m ²	
Piwnica	O Kondygnacja -1A	01.26	MAGAZYN	2.29 m ²	
O Kondygnacja -1A				193.83 m²	
Piwnica: 28				351.26 m²	

1.1. Wykaz pomieszczeń komunikacyjnych

- klatki schodowe, korytarze, przedsionki.

Kondygnacja podziemna łączy z parterem budynku głównego, schody zabiegowe usytuowane wokół szybu windowego i winda.

Zejsście z parteru (+0.52) do kondygnacji podziemnej odbywa się schodami zabiegowymi ze spocznikiem do poziomu posadzki piwnic (-3.11). Schody i spocznik wyłożone są płytami marmurowymi. Ściany klatki schodowej do wys. 110cm obłożone boazerią z płyt drewnopochodnych, a powyżej tynkowane. Oświetlenie klatki schodowej światłem elektrycznym.

1.1.1. Klatka schodowa łącząca piwnicę (-3.11) z pomieszczeniem maszynowni windy usytuowanej na poziomie -5.83 jest murowana z kamienia i cegły, nietynkowana. Schody żelbetowe zabiegowe ze spocznikiem, bez wykładziny. Oświetlenie elektryczne.

Schody zabiegowe łączące korytarz (01.24) kondygnacji piwnicy na poziomie -2.61 z hallem wejściowym oficyny (0.30) Żelbetowe stopnie schodów, wyłożone rolową wykładziną PCV. Klatka schodowa murowana i tynkowana, a oświetlenie elektryczne. Wyjście z klatki schodowej zamykane drzwiami płycinowymi jednoskrzydłowymi.

1.1.2. Korytarze (01.01) na poziomie -3.11 oraz (01.02 i 01.14) na poziomie -2,61 połączone trzema schodkami, komunikują wszystkie pomieszczenia pomocnicze, znajdujące się w obrysie budynku głównego. Umożliwiają również komunikację poprzez pomieszczenie jadalni (01.18) z pomieszczeniami znajdującymi się pod dziedzińcem (01.21, 01.22, 01.23) i oficyną (01.24, 01.25, 01.26).

Główny korytarz (01.01) o posadzce z płytek marmurowych, ścianach zabudowanych do stropu płytami drewnopodobnymi i oświetlony światłem elektrycznym komunikuje pomieszczenia przedsionka (01.03) z pomieszczeniem gospodarczym (01.04) a następnie z pomieszczeniami (01.05, 01.06, 01.07). Z korytarza tego prowadzi również komunikacja do pomieszczeń (01.08, 01.28, 01.10) i pomieszczeń sanitarnych (01.12, 01.13). Z korytarzem (01.02) o posadzce z płyt marmurowych, ścianach wyłożonych płytami drewnopodobnymi, stropie gładkim, tynkowanym i oświetlonym elektrycznie łączy się pom. gosp. (01.14), w którym posadzka wykonana jest z terakoty. Ściany tynkowane z czterema otworami drzwiowymi, w tym jeden zabudowany od strony kuchni (01.19).

Korytarz (01.21) łączy wszystkie pomieszczenia, znajdujące się w obrębie budynku głównego z pomieszczeniami pod dziedzińcem i oficyną. Bezpośrednio łączy pomieszczenie jadalni (01.18) z pomieszczeniami biblioteki (01.22, 01.23). W przedsionku tym, posadzka wykonana jest z terakoty a ściany tynkowane z dwoma otworami drzwiowymi.

Korytarz (01.24) komunikuje pomieszczenia biblioteki (01.22, 01.25, 01.26) i poprzez schody zabiegowe, parter oficyny. W korytarzu tym posadzka wykonana jest z parkietu, ściany tynkowane z trzema otworami drzwiowymi a oświetlenie elektryczne.

1.2. Wykaz pomieszczeń podstawowych.

Do pomieszczeń. podstawowych zaliczono te, które bezpośrednio związane są z działalnością stacji P.A.N. (biblioteki i biura).

01.22 - pomieszczenie biblioteki, ograniczone z jednej strony, ścianą oddzielającą taras budynku głównego od dziedzińca z otworem okiennym i drzwiowym do przedsionka (01.21), ścianą z otworem drzwiowym (drzwi dwuskrzydłowe przeszkłone) oddzielające pomieszczenie biura (01.23), ścianą fundamentową oficyny z otworem drzwiowym do korytarza (01.24) oraz pełną ścianą przylegającą do sąsiedniego budynku. Ściany są tynkowane, oświetlenie dzienne i elektryczne (światłówki). Pomieszczenie to jest miejscem zbiorów bibliotecznych oraz stanowisk pracy;

01.23 - pomieszczenie biurowe i miejsce zbiorów bibliotecznych, przylega bezpośrednio do pomieszczenia (01.22) i posiada jedno okno. Posadzka parkietowa a ściany tynkowane z ustawionymi przy nich regałami ze zbiorami bibliotecznymi. Sufit zabudowany boazerią drewnianą. Oświetlenie dzienne i elektryczne;

01.25 - to czytelnia i miejsce zbiorów bibliotecznych ze stanowiskami pracy dla czytelników i obsługi. Ściany pomieszczenia zabudowane regałami, pełne bez otworów okiennych. Połączenie z korytarzem (01.24) drzwiami dwuskrzydłowymi przeszkłonymi. Sufit gładki tynkowany a oświetlenie elektryczne (światłówka).

1.3. Wykaz pomieszczeń pomocniczych.

Do pomieszczeń. pomocniczych zaliczono sanitariaty (01.12, 01.13), pomieszczenia socjalne, jak kuchnia (01.19), jadalnia (01.18), sala sportowa (01.08), pralnia (01.20), oraz pomieszczenia gospodarcze (01.05, 01.06, 01.07) i magazynowe (01.04, 01.11, 01.10, 01.15, 01.16, 01.17, 01.26). Sanitariaty, damski i męski (01.12, 01.13) o zbliżonym standardzie wyposażenia, w

01.12 dwa oczka ustępowe i dwie umywalki a w 01.13 jedno oczko ustępowe, pisuar i dwie umywalki. W obu pomieszczeniach posadzki są z terakoty a ściany do wysokości 1.60m obłożone płytkami glazurowanymi, powyżej tynkowane. Do pomieszczeń prowadzą pojedyncze drzwi pełne pływowe.

01.19 - pomieszczenie kuchenne sąsiadujące z magazynem (01.17) i pom. gosp. (01.14), mające przejście swobodne do jadalni (01.18) oraz otwór okienny w ścianie, podpierającej taras wychodzący na dziedziniec. Wyposażone jest w trzy kuchenki gazowe, kuchenkę mikrofalową i piekarnik elektryczny, dwa zlewozmywaki oraz z trzech stron do wysokości stropu w szafki. Pomieszczenie to wentylowane jest, poprzez zainstalowanie mechanicznego nawiewu oraz wyciągów z pochłaniaczami, zainstalowanymi nad kuchenkami;

01.18 - w pomieszczeniu jadalni podobnie jak w kuchni (01.19), trzy ściany zabudowane są szafkami z wbudowanymi lodówkami i miejscem na przechowywanie żywności. Również podobnie jak w kuchni usytuowane jest okno w ścianie podpierającej taras. Poszerzenie tych pomieszczeń, uzyskano po wyburzeniu części ściany fundamentowej i podparciu stropu belką żelbetową. Jadalnia posiada dwoje drzwi w tym jedno dwuskrzydłowe pełne, łączące ją z korytarzem (01.02) oraz jednoskrzydłowe do przedsionka (01.21). W obu pomieszczeniach są ściany tynkowane a posadzki terakotowe. Oświetlenie pomieszczeń światłem dziennym i elektrycznym;

01.08 - w sali sportowej znajduje się dwoje drzwi w tym dwuskrzydłowe pełne łączące ją z korytarzem (01.01) oraz wahadłowe przeszklone do pomieszczenia archiwum (01.10). W ścianie licującej z fasadą główną znajduje się otwór do kanału przyłączy wodnego i gazowego. Ściany pomieszczenia oraz strop gładkie tynkowane a posadzka z płytek marmurowych;

01.20 - pralnia sąsiadująca z klatką schodową oraz z drugiej strony jadalnią (01.18) łączy się z korytarzem (01.02) drzwiami jednoskrzydłowymi. Ściany pomieszczenia do wysokości 1.6m wyłożone są płytkami glazurowanymi a posadzka terakotowa. Pomieszczenie nie posiada otworów okiennych i oświetlone jest światłem elektrycznym;

01.05, 01.06, 01.07 - to pomieszczenie przedzielone cieńkimi ściankami murowanymi oraz drzwiami drewnianymi pełnymi dla wydzielenia miejsc dla (01.07) licznika gazu oraz (01.06) tablicy rozdzielczej i licznika energii elektrycznej. Posadzka w pomieszczeniu betonowa a strop kolebkowy półkolisty, schodzący krzywizną aż do posadzki. Pomieszczenie łączą z przedsionkiem (01.03) drzwi pełne jednoskrzydłowe. Oświetlenie pomieszczenia elektryczne;

01.04 - to pomieszczenie gospodarcze sąsiadujące z pomieszczeniem gospodarczym (01.05) oraz połączone drzwiami z przedsionkiem (01.03), stanowiące zaplecze dla (01.06, 01.07), mające ściany murowane z cegły i kamienia a posadzkę betonową oraz strop płaski żelbetowy;

01.11 - połączone drzwiami jednoskrzydłowymi z pom. gosp. (01.14) pomieszczenie to, wykorzystywane jako magazyn sąsiaduje z sanitariatem (01.15) i ma połączenie drzwiami jednoskrzydłowymi z następnym pomieszczeniem magazynowym (01.10). W pomieszczeniu tym poziom posadzki -3.11m obniżony jest w stosunku do poziomu w/w korytarza -2.61, trzema stopniami schodów. Ściany pomieszczenia są gładkie tynkowane a posadzka i stopnie z płytek terakotowych. Pomieszczenie oświetlone jest światłem elektrycznym;

01.10 - pomieszczenie to łączące się drzwiami dwuskrzydłowymi wahadłowymi z zapleczem sali (01.28) oraz pomieszczeniem magazynowym (01.11) nie ma otworów okiennych i wykorzystywane jest na magazyn. Posadzka wykonana jest z płytek marmurowych a ściany tynkowane gładkie;

01.15 - wykorzystywane jako pomieszczenie gospodarcze przylega do pomieszczeń magazynowych (01.11, 01.10) oraz łączy się drzwiami pełnymi jednoskrzydłowymi z korytarzem (01.02). Ściany oraz sufit pomieszczenia są tynkowane gładkie a posadzka wykonana z płytek terakotowych. Oświetlenie elektryczne;

01.17 - sąsiadujące z jednej strony z kuchnią (01.19) i łączące się drzwiami jednoskrzydłowymi z przedsionkiem (01.16), pomieszczenie to wykorzystywane jest jako magazyn.

2. Parter

Opis parterowej części obiektów podzielono na cztery części, tj. budynek główny, garaż, oficyna i dziedziniec. Nie zawiera on szczegółowego opisu dekoracji parteru budynku głównego, jak również głównej klatki schodowej. Opis ten znajduje się w "Opinii techniczno-konserwatorskiej" opracowanej przez Samodzielny Zakład Architektury i Ochrony Zabytków Politechniki Świętokrzyskiej w Kielcach.

ZESTAWIENIE POMIESZCZEŃ					
POZIOM	KONDYGNACJA	NR	NAZWA POM.	POW.	UWAGI
Parter	B Kondygnacja 1	1.06	RECEPCJA	21.85 m ²	
Parter	B Kondygnacja 1	1.08	POKÓJ	18.97 m ²	
Parter	B Kondygnacja 1	1.01	HALL WEJŚCIOWY	15.58 m ²	
Parter	B Kondygnacja 1	1.07	TOALETA	1.71 m ²	
Parter	B Kondygnacja 1	1.02	HALL WEJŚCIOWY	26.08 m ²	
Parter	B Kondygnacja 1	1.09	KORYTARZ	6.83 m ²	
Parter	B Kondygnacja 1	1.10	ŁAZIENKA	4.49 m ²	
Parter	B Kondygnacja 1	1.11	KUCHNIA	7.94 m ²	
Parter	B Kondygnacja 1	K01.1	KOMUNIKACJA	11.48 m ²	
Parter	B Kondygnacja 1	1.12	KUCHNIA	4.50 m ²	
Parter	B Kondygnacja 1	1.20	GARAŻ	91.91 m ²	
Parter	B Kondygnacja 1	1.21	MAGAZYN	1.05 m ²	
Parter	B Kondygnacja 1	1.05	PRZEDSIONEK	2.85 m ²	
B Kondygnacja 1				215.24 m²	
Parter	B Kondygnacja 1A	1.03	HALL WEJŚCIOWY	6.53 m ²	
Parter	B Kondygnacja 1A	1.04	HALL WEJŚCIOWY	10.18 m ²	
Parter	B Kondygnacja 1A	1.17	KORYTARZ	3.00 m ²	
Parter	B Kondygnacja 1A	1.19	BIURO	16.14 m ²	
Parter	B Kondygnacja 1A	1.18	ŁAZIENKA	4.74 m ²	
Parter	B Kondygnacja 1A	1.15	POKÓJ	23.12 m ²	
Parter	B Kondygnacja 1A	1.14	ŁAZIENKA	4.08 m ²	
Parter	B Kondygnacja 1A	1.13	PRZEDSIONEK	2.04 m ²	
Parter	B Kondygnacja 1A	K1.1	KOMUNIKACJA	14.92 m ²	
B Kondygnacja 1A				84.74 m²	
Parter: 32				299.98 m²	

2.1. Wykaz pomieszczeń komunikacyjnych

Główny ciąg komunikacyjny parteru przebiega w poprzek budynku głównego, prowadząc od głównego wejścia do wyjścia na taras i schodami na dziedziniec (1.01, 1.02, 1.03). Pozostałe pomieszczenia to korytarze i przedpokoje.

1.01 - hall wejściowy ograniczony jest z dwóch stron ścianami, w których znajdują się symetrycznie rozmieszczone po dwa otwory okienne, obecnie zasłonięte gablottami. Pozostałe dwie strony to główne wejście bramne zakończone łukiem koszowym i stalowymi przeszkłonymi wrotami. Z drugiej strony hall kończy się dwoma stopniami wznoszącymi, z poziomu 0.00 do +0.25 oraz drzwiami drewnianymi dwuskrzydłowymi, przeszkłonymi o kształcie i wielkości wrót. Posadzka oraz stopnie hallu wykonane są z płyt marmurowych. Ściany gładkie, tynkowane kończą się w miejscu styku ze sklepieniem kolebkowym, gładkimi łukami koszowymi;

1.02 - hall główny posiada kształt nieregularny komunikując pomieszczenia biura (1.05, 1.07) i recepcji (1.06) oraz wejścia na klatkę schodową prowadzącą do piwnicy. Podzielony jest w połowie dwoma stopniami wznoszącymi poziom posadzki do +0.52 i wygiętymi w miejscu zainstalowanej windy. Z wyższego poziomu posadzki prowadzą schody zabiegowe na drugą kondygnację. Ściany tynkowane, gładkie z pilastrami. W miejscach wystających pilastrów, przejść i klatki schodowej występują nadproża łukowe. Nad wejściem do hallu oraz klatki schodowej łuki koszowe a nad przejściem do hallu wyjściowego półkoliste. Również otwory drzwiowe do biura, recepcji i klatki schodowej prowadzącej do piwnicy zakończone są łukami półkolistymi. Hall główny rozgałęzia się również w kierunku przejścia do hallu wyjściowego i w części tej, wyniesionej pięcioma stopniami na poziom +1.24, ograniczony jest z jednej strony wystającymi filarami ścian nośnych i nadprożem łukowym półkolistym, a z przeciwległej strony podobnie, lecz z otworem drzwiowym, w którym zainstalowane są dwuskrzydłowe, drewniane drzwi przeszkłone z półkolistym naświetlem. Z tej części hallu prowadzą wejścia do pomieszczenia biurowego (1.19) i mieszkalnego (1.15) oraz hallu wyjściowego (1.04). Posadzka w tej części hallu wykonana jest z płyt marmurowych, a ściany tynkowane gładkie. Stropy w każdej części hallu są tynkowane płaskie, a w miejscu połączeń ze ścianami posiadają indywidualne dekoracyjne zakotwiczenie (bawole oczka). Hall oświetlony jest światłem dziennym poprzez oszkłone wrota i drzwi oraz elektrycznie, żyrandolami i kinkietami;

1.04 - hall wyjściowy o kształcie regularnego prostokąta łączy się z hallem głównym, drzwiami dwuskrzydłowymi z jednej strony i z drugiej strony drzwiami dwuskrzydłowymi wychodzącymi na taras. Ściany podłużne hallu bez otworów gładkie, tynkowane, podobnie strop gładki, tynkowany. Posadzka wykonana jest z płyt marmurowych. Oświetlenie zewnętrzne poprzez oszkłone okna oraz elektryczne;

1.05 - to przedsionek łączący hall wejściowy (1.01) z pomieszczeniem recepcji (1.06) i sanitariatem (1.07). Posadzka w korytarzu parkietowa a ściany gładkie tynkowane. Drzwi wejściowe drewniane pełne, prostokątne. Półkoliste zakończenie poziomu stropu, stanowi podłóg antresoli, sięgającej aż do pomieszczenia biurowego. Oświetlenie pomieszczenia elektryczne;

1.13 – przedsionek łączący kuchnię (1.12) z pokojem (1.15), sanitariat (1.14) oraz hall główny (1.03). Kuchnia (1.12) połączona jest z garażem (1.20). W korytarzu tym istnieją schody regulujące różnic poziomów z +0.42 do +1.24 posadzek pomieszczeń mieszkalnych. Posadzka i stopnie schodów wykonane są z płytek terakotowych. Ściany i sufity gładkie tynkowane, drzwi drewniane pełne, oświetlenie elektryczne;

1.17 - korytarz ten łączy pomieszczenie biurowe (1.19) oraz łazienkę (1.18) z hallem głównym (1.03). Posiada kształt prostokątny z trzema otworami drzwiowymi, drzwi drewniane pełne i posadzkę parkietową.

2.2. Wykaz pomieszczeń pomocniczych.

1.07- sanitariat biura wyposażony w jedno oczko ustępowe i umywalkę, posiada jedno drzwi drewniane pełne, otwierane na zewnątrz do przedsionka (1.05). Ściany pomieszczenia wyłożone są płytkami glazurowanymi, sufit gładki tynkowany a posadzka terakotowa;

1.10 – łazienka pomieszczenia mieszkalnego łączy się z korytarzem (1.09) wyposażona jest w wannę, oczko ustępowe, bidet i umywalkę. Ściany pomieszczenia do wys. 1.60m wyłożone są płytkami glazurowanymi, a powyżej tynkowane gładkie. Posiada jedno drzwi drewniane pełne i posadzkę z płytek terakotowych. Oświetlenie elektryczne;

1.14 - łazienka łącząca się poprzez drzwi drewniane pełne z kuchnią (1.12) i pomieszczeniem mieszkalnym (1.15) wyposażony jest w brodzik, oczko ustępowe i umywalkę. Ściany do wys. 1.60m wyłożone płytkami glazurowanymi, a powyżej tynkowane gładkie, z wyjątkiem kabiny z brodzikiem, gdzie ściany wyłożone są płytkami glazurowanymi do wys. 1.90m. Sufit w pomieszczeniu tynkowany gładki, posadzka terakotowa a oświetlenie elektryczne;

1.18 - łazienka wyposażony w wannę, umywalkę i jedno oczko ustępowe, posiada drzwi jednoskrzydłowe otwierane na zewnątrz do korytarza (1.17). Ściany pomieszczenia wyłożone są do wys. 1.60m płytkami glazurowanymi, a powyżej gładkie tynkowane. Posadzka wykonana jest z płytek terakotowych. Oświetlenie elektryczne.

2.3. Wykaz pomieszczeń podstawowych.

1.05 - pomieszczenie biurowe (recepcja) o kształcie regularnego prostokąta, przylega jedną z dłuższych ścian do hallu wejściowego, a drugą do szczytowej ściany budynku sąsiedniego. W ścianie od ul. Lauriston usytuowane jest szerokie okno łukowe. W przeciwległej ścianie usytuowane są drzwi drewniane pełne, prowadzące do przedsionka (1.05) oraz antresola sięgająca w głąb korytarza i sanitariatu na odległość równą 1.36m, wystającą płytą podestową w głąb pomieszczenia biurowego na odległość 0.75m. Z pomieszczenia biurowego na antresolę prowadzą schody drewniane. Antresola od strony biura zabezpieczona jest balustradą-ścianką. Ściana dzieląca biuro od hallu wejściowego posiada dwa otwory, w które wbudowane są lustra, dające wgląd na hall. Posadzka wykonana jest z parkietu, ściany i sufit tynkowane gładkie.

1.19 - pomieszczenie biurowe o kształcie regularnego prostokąta. W ścianie od strony dziedzińca ma usytuowane szerokie okno prostokątne. Pozostałe ściany, tj. od strony hallu wyjściowego oraz od strony ściany budynku przylegającego bez otworów. Ściany pomieszczenia oraz strop, gładkie tynkowane. Posadzka wykonana z parkietu. Oświetlenie dzienne i elektryczne.

2.4. Wykaz pomieszczeń mieszkalnych.

1.08 - pomieszczenie to, o sklepieniu kolebkowym tynkowanym, przylega ścianą do hallu wejściowego (1.01), w której rozmieszczone są symetrycznie dwa wąskie otwory z wbudowanymi lustrami dającymi możliwość wglądu do hallu. Przeciwległa ściana pełna, oddziela pomieszczenie od garażu. W ścianie od ul. Lauriston usytuowane jest szerokie okno łukowe, a od strony pomieszczenia recepcyjnego drzwi drewniane dwuskrzydłowe. W pomieszczeniu ściany są gładkie, a posadzka wykonana z parkietu;

1.11 - to pomieszczenie kuchenne wyposażone w kuchenkę gazową czteropalnikową, zlewozmywak oraz szafki stojące i wiszące. Pomieszczenie łączy z korytarzem (1.09) jednoskrzydłowe drzwi drewniane usytuowane osiowo w przeciwległych dłuższych ścianach. W pomieszczeniu posadzka wykonana jest z płytek terakotowych, ściany tynkowane gładkie, a oświetlenie elektryczne;

1.15 - to pokój mieszkalny z wejściem od strony przedsionka (1.13) przez jednoskrzydłowe drzwi otwierane do wnętrza. Pomieszczenie to przylega jedną ścianą pełną do garażu, a drugą również bez otworów do hallu wejściowego. W ścianie od strony dziedzińca usytuowane są dwuskrzydłowe drzwi balkonowe wychodzące na taras. Posadzka w pomieszczeniu wykonana jest z parkietu a ściany i sufit gładkie tynkowane.

3. Garaż.

Pomieszczenie garażowe składa się z dwóch części. Pierwsza podstawowa to miejsce postoju samochodów (1.20), która znajduje się w części parterowej budynku głównego i druga to warsztat, który poprzez dziedziniec łączy się z oficyną.

3.1. Wykaz pomieszczeń podstawowych.

1.20 - pomieszczenie garażu ma kształt wydłużonego prostokąta o zróżnicowanych szerokościach, wynikających z usytuowania ścian nośnych budynku głównego, akcentowanych filarami wystających poprzecznych ścian nośnych. Ze względu na zbyt małą szerokość bramy wjazdowej i całego "ciągu" garażowego oraz brak możliwości wyjazdu z drugiej strony, samochody wjeżdżają i wyjeżdżają tą samą bramą. Część powierzchni garażowej, poczynając od bramy z metalowymi wrotami zakończonymi półkoliście i przeszklonymi szkłem matowym, do miejsca występowania filarów ścian poprzecznych, wyróżnia się od pozostałej części, charakterystycznym dla sąsiadujących pomieszczeń sklepieniem kolebkowym. Pozostała część garażowa ma stropy płaskie. Z pomieszczenia garażowego w ścianie dzielącej garaż od pomieszczeń mieszkalnych prowadzą wejścia drzwiowe do korytarza (1.12) oraz do pomieszczenia magazynu (1.21). Z garażu prowadzi prawie całą szerokością przejście do warsztatu, zaakcentowane filarami murów poprzecznych z jednoczesnym obniżeniem stropu w warsztacie o 40cm. Ściany garażu są tynkowane gładkie i malowane farbą olejną. Stropy wykonane w tynku, gładkie. Posadzka garażu betonowa zacierana. Oświetlenie dzienne od strony wrot bramy wjazdowej i przeszklonej ściany warsztatu oraz elektryczne.

3.2. Wykaz pomieszczeń pomocniczych.

1.21 - łączące się z garażem drzwiami drewnianymi jednoskrzydłowymi otwieranymi na zewnątrz pomieszczenie, stanowi zaplecze magazynowe dla garażu. Posadzka pomieszczenia wykonana jest z płytek terakotowych, ściany i strop tynkowane gładkie. Oświetlenie elektryczne;

4. Pierwsze piętro.

Druga kondygnacja budynku głównego łącznie z hallami parteru i secesyjną klatką schodową prowadzącą na I piętro jest reprezentacyjną częścią tego obiektu. Bardziej szczegółowy opis, zwłaszcza wartości architektonicznych obiektu, zawiera wcześniej wymieniona opinia techniczno-konserwatorska opracowana przez dr inż. A. Zaboklickiego z Politechniki Świętokrzyskiej w Kielcach.

ZESTAWIENIE POMIESZCZEŃ					
POZIOM	KONDYGNACJA	NR	NAZWA POM.	POW.	UWAGI
Piętro 1	B Kondygnacja 2	2.01	HALL	37.56 m ²	
Piętro 1	B Kondygnacja 2	2.03	TOALETA	1.69 m ²	
Piętro 1	B Kondygnacja 2	2.04	GABINET	17.01 m ²	
Piętro 1	B Kondygnacja 2	2.05	SALA LUSTRZANA	106.34 m ²	
Piętro 1	B Kondygnacja 2	2.06	SALA BANKIETOWA	42.64 m ²	
Piętro 1	B Kondygnacja 2	2.07	POM. SOCJALNE	5.27 m ²	
Piętro 1	B Kondygnacja 2	2.08	PRZEDPOKÓJ	4.34 m ²	
Piętro 1	B Kondygnacja 2	2.09	POKÓJ	15.61 m ²	
Piętro 1	B Kondygnacja 2	2.10	KUCHNIA	7.33 m ²	
Piętro 1	B Kondygnacja 2	2.11	TOALETA	1.59 m ²	
Piętro 1	B Kondygnacja 2	2.12	SKŁADZIK	3.18 m ²	
Piętro 1	B Kondygnacja 2	K2.1	KOMUNIKACJA	17.03 m ²	
Piętro 1	B Kondygnacja 2	2.02	ADMINISTRACJA	21.73 m ²	
B Kondygnacja 2				281.33 m²	
Piętro 1	B Kondygnacja 2A	2.12.A	KORYTARZ	5.42 m ²	
Piętro 1	B Kondygnacja 2A	2.15.A	ŁAZIENKA	4.19 m ²	
Piętro 1	B Kondygnacja 2A	2.14.A	POKÓJ	11.44 m ²	
Piętro 1	B Kondygnacja 2A	2.13.A	POKÓJ	13.31 m ²	
B Kondygnacja 2A				34.36 m²	
Piętro 1: 28				315.69 m²	

4.1. Wykaz pomieszczeń komunikacyjnych.

Klatka schodowa usytuowana centralnie, komunikuje hall parteru z pomieszczeniami I piętra. Klatka ta o stylu secesyjnym, zachowała swój charakter jedynie do poziomu II kondygnacji. Powyżej biegi schodowe są już węższe o konstrukcji stalowej ze stopniami obudowanymi drewnem dębowym. Wewnątrz klatki schodowej, centralnie usytuowany przeszklony stalowy szyb windowy. Schody marmurowe zabiegowe z jednej strony utwierdzone w ścianach budynku, a od wewnątrz oparte na ścianie wewnętrznej klatki schodowej. Wymienione schody wznoszą się z poziomu posadzki hallu parteru (1.02), tj. +0.52 do poziomu posadzki hallu I piętra (2.01) +4.66.

2.01 - Hall I piętra biegnący w poprzek budynku głównego stanowi bezpośrednią komunikację; z pomieszczeniami (2.02, 2.05, 2.07, 2.08), a pośrednio ze wszystkimi pozostałymi. Posadzka hallu mozaikowa, wykonana z drobnych kolorowych kostek kamiennych o ornamentyce znamionującym secesyjny charakter. Od strony sali lustrzanej ściana podzielona jest podwójnymi pilastrami wykonanymi z jednolitych płyt marmurowych gr. 2cm. Ściana ta posiada trzy otwory drzwiowe dwuskrzydłowe przeszklone, zwieńczone półokrągłym naswietlaniem. Od strony klatki schodowej z lewej i prawej strony występują pojedyncze pilastry wykonane z płyt marmurowych, symetrycznie rozmieszczone po obu stronach drzwi do pomieszczenia sekretariatu (2.02) oraz przedpokoju mieszkania (2.08). Hall z lewej strony zamyka ściana z otworem drzwiowym dwuskrzydłowym przeszklonym i prowadzącym do gabinetu (2.04). Z prawej strony hall zamyka ściana z dwoma otworami drzwiowymi jednoskrzydłowymi pełnymi do pomieszczenia socjalnego (2.07) i jednoskrzydłowymi ażurowymi, spełniającymi rolę; kratki wentylacyjnej. Ściany w górnej swej części kończą się gzymsami o złożonej dekoracji. Sufit hallu gładki tynkowany. Oświetlenie hallu światłem dziennym dochodzącym poprzez oszklone drzwi sali lustrzanej oraz elektrycznie żyrandolem i kinkietami.

4.2. Wykaz pomieszczeń podstawowych.

2.02 - pomieszczenie biurowe-sekretariat poprzez otwór drzwiowy jednoskrzydłowy, posiada bezpośrednie połączenie z hallem i otworem drzwiowym dwuskrzydłowym gabinetu kierownika stacji P.A.N. Z pomieszczenia tego prowadzą schody zabiegowe drewniane na antresolę sięgającą otworu drzwiowego do gabinetu. Antresola wykonana jest w konstrukcji drewnianej i zakończona od strony okna balustradą drewnianą. Z antresoli tej drzwiami jednoskrzydłowymi, usytuowanymi w ścianie przegradzającej sekretariat od gabinetu jest wejście na antresole znajdującą się w gabinecie. Pomieszczenie przylega jedną z dłuższych ścian do sąsiedniego budynku, a druga przedzielająca sekretariat od gabinetu posiada dwa otwory drzwiowe, jeden to wyjście do hallu, a drugi to przejście do gabinetu. W ścianie od ul. Lauriston usytuowane jest okno typu porte-fenetre, zakończone półkolistym naświetlem. Sufit podzielony, pod antresolą na wys. 3.00m oraz obejmujący całą powierzchnię sekretariatu gładki tynkowy. Ściany sekretariatu tynkowane gładkie, posadzka wykonana z parkietu. Oświetlenieienne i elektryczne;

2.04 - gabinet o kształcie zbliżonym do kwadratu (3.72x4.40m) posiada w swoich trzech ścianach otwory drzwiowe dwuskrzydłowe, w tym jedno wychodzące na hall (2.01) przeszklone, obecnie zamknięte i wyciszone, kierując wejście do gabinetu przez sekretariat oraz dwa dwuskrzydłowe pełne usytuowane osiowo w przeciwnych ścianach, otwierające przejścia do sekretariatu i dużej sali. W ścianie od ul. Lauriston usytuowane jest okno typu porte-fenetre, identyczne jak w sekretariacie. Na wysokości 3.00m nad posadzką usytuowana jest drewniana antresola-galeria, biegnąca po obwodzie trzech ścian. Wysięg antresoli wynosi ok. 1.00m, a wejście na antresole usytuowane jest w sekretariacie. Ściany gabinetu obudowane są regałami i szafkami bogato rzeźbionymi i w części szklonymi. Podobnie wykonana jest cała konstrukcja i ściana antresoli. Sufit gabinetu gładki tynkowy, a posadzka drewniana taflowa;

2.05 - największe pomieszczenie budynku głównego o kształcie prostokąta. Pomieszczenie to, jakkolwiek tworzące całość, można podzielić na dwie części. Część pierwsza ograniczona, od ul. Lauriston ścianą z dwoma porte-fenetre'ami, ścianą pełną od strony sąsiedniego budynku i ścianą z otworem drzwiowym do gabinetu i pozorną przegrodą od strony sali lustrzanej akcentowaną filarami ścian poprzecznych, występujących do pomieszczenia na odległość 40cm oraz nadprożem-podciągami opartym na wystających filarach. Ściany pomieszczenia do wysokości wystających faset zachodzących na strop i bogato dekorowanych, obłożone są dekoracyjną boazerią drewnianą. Przy filarze kominkowym ściany przylegającej do sąsiedniego budynku, usytuowany jest marmurowy kominek z lustrzanym paneau powyżej nadproża. W części drugiej łączącej się bezpośrednio z pierwszą, ściana przylegająca do budynku sąsiedniego nie posiada żadnych otworów, natomiast od strony hallu podzielona jest trzema symetrycznie rozmieszczonymi dwuskrzydłowymi otworami drzwiowymi przeszklonymi. W ścianie od strony sali Curie-Skłodowskiej rozmieszczone są symetrycznie dwa otwory drzwiowe dwuskrzydłowe. Ponadto w paneau boazerii, którą pokryta jest ściana, podobnie jak wszystkie pozostałe, wkomponowane jest lustro. Obie części sali mają drewnianą posadzkę taflową. Sufity obu części sal są gładkie tynkowane. Oświetlenie sali światłem dziennym i elektrycznym, żyrandolami i kinkietami;

2.06 - amfiladowo połączona dwoma otworami drzwiowymi sala Curie-Skłodowskiej z salą lustrzaną (2.05) należy również do pomieszczeń reprezentacyjnych. Sala ta ma kształt prostokątny z wykuszem od strony dziedzińca. W pomieszczeniu tym od strony sali lustrzanej ma dwa symetrycznie rozmieszczone otwory drzwiowe, a w środku między nimi usytuowany kominek marmurowy. Od strony przyległego budynku ściana nie posiada otworów, jest gładka i dzielona lizenami, zamkniętymi poziomym pasem w miejscu styku z faseta i gzymsem z konsolkami. Od strony pomieszczenia gospodarczego, ściana posiada nieznacznie zagłębioną "wnękę" o kształcie akcentowanym lizenami jak poprzednio, ale ze zwieńczeniem w postaci łuku koszowego. Wewnątrz tej wnęki usytuowane są drzwi jednoskrzydłowe drewniane, prowadzące do pomieszczenia gospodarczego. W ścianie od strony dziedzińca usytuowany centralnie wykusz, posiada szerokie okno zwieńczone łukiem koszowym. Wykusz w obu łukowych narożach posiada półokrągłe nisze.

4.3. Wykaz pomieszczeń pomocniczych.

2.07 - pomieszczenie to stanowi zaplecze gospodarcze dla obsługi reprezentacyjnych sal. Posiada ono kształt wydłużonego prostokąta. W ścianie z otworem drzwiowym do sali Curie-Skłodowskiej widoczne jest pogrubienie ściany, w miejscu odpowiadającym wcześniejszemu przejściu łukowemu akcentowane lizenami z drugiej strony ściany. Pomieszczenie od strony dziedzińca zamyka ściana bez otworów a od strony hallu, z otworem drzwiowym jednoskrzydłowym. Ściany i sufit tynkowane gładkie a posadzka z płytek pcv. W pomieszczeniu tym sufit jest znacznie obniżony (wys 2.40m) w stosunku do wysokości pomieszczeń pozostałych (4.85m). Obniżenie to spowodowane jest podziałem tej części parteru na dwie kondygnacje. Pomieszczenie to jest oświetlane światłem elektrycznym;

2.03 - obok schodów prowadzących na antresolę znajduje się sanitariat zamykany drzwiami, w którym znajduje się jedno oczko ustępowe oraz umywalka. Ściany sanitariatu do wysokości 1.6m wyłożone są płytkami glazurowanymi a wyżej tynkowane gładkie. Sufit płaski tynkowy.

4.4. Wykaz pomieszczeń mieszkalnych.

Pomieszczenia mieszkalne znajdują się w prawej części piętra i są usytuowane na dwu kondygnacjach dzielących ten fragment piętra.

2.08 - to przedpokój łączący się drzwiami jednoskrzydłowymi z hallem (2.01) oraz pomieszczeniami: pokojem i sanitariatem oraz klatką schodową prowadzącą na drugą kondygnację do dalszych pomieszczeń mieszkalnych. Przedpokój łączy się bezpośrednio z pokojem dziennym swobodnym przejściem bez drzwi oraz drzwiami jednoskrzydłowymi z sanitariatem. Posiada również schowek pod płytą biegową schodów pod płytą z drzwiami identycznymi jak do sanitariatu. W pomieszczeniu tym ściany są gładkie, tynkowane a posadzka z parkietu. Oświetlenie światłem elektrycznym;

2.09 - pokój dzienny o kształcie zbliżonym do kwadratu, w ścianie od strony dziedzińca posiada dwa okna prostokątne, w ścianie poprzecznej przylegającej do pomieszczenia gospodarczego wbudowany jest kominek a w przeciwległej usytuowany jest otwór drzwiowy jednoskrzydłowy prowadzący do pomieszczenia kuchennego. Ściany pokoju są tynkowane gładkie i podobnie sufit płaski tynkowany gładki. Oświetlenie pokoju dzienne i elektryczne;

2.10 - pomieszczenie kuchenne o kształcie prostokąta, w ścianie od strony dziedzińca posiada okno. Przeciwległa ściana poprzeczna jest pełna, bez otworów w narożu z filarkiem zachodzącym na ścianę przyległą do budynku sąsiedniego. Kuchnia wyposażona jest w kuchenkę gazową czteropalnikową i zlewozmywak. Wejście do kuchni z pokoju dziennego (108), zlokalizowane jest w ścianie oddzielającej to pomieszczenie. Ściany i strop są tynkowane gładkie, posadzka z rolowego PCV. Oświetlenie kuchni światłem dziennym i elektrycznym;

2.11 - pomieszczenie sanitarne posiada drzwi otwierane w stronę korytarza. Wyposażone jest w jedno oczko ustępowe i umywalkę. Ściany do wys. 1.60m wyłożone są płytkami glazurowanymi, a powyżej tynkowane gładkie. Podobnie strop płaski tynkowany gładki. Oświetlenie światłem elektrycznym;

K2.1 - klatką schodową o schodach zabiegowych łączą się pomieszczenia pierwszej kondygnacji z pomieszczeniami drugiej, a bezpośrednio z przedpokojem. W przedpokoju tym troje drzwi prowadzi odpowiednio do pokoi oraz do pomieszczenia sanitarnego. W przedpokoju ściany i sufit są gładkie tynkowane a posadzka z parkietu. Oświetlenie przedpokoju światłem elektrycznym;

2.13A - pokój ten posiadający kształt prostokąta posiada w ścianie od strony dziedzińca jedno okno, oraz w ścianie przyległej do pokoju i przedpokoju jednoskrzydłowe drzwi pełne, prowadzące do pomieszczenia. W ścianie od hallu posiada wnękę odpowiadającą prawdopodobnie szerokości przewodu wentylacyjnego, znajdującego się kondygnację niżej. Ponadto ściany pokoju bez otworów są gładkie tynkowane. Podobnie strop gładki tynkowany a posadzka parkietowa. Oświetlenie pomieszczenia światłem dziennym i elektrycznym;

2.14A - pokój o kształcie prostokątnym usytuowany dłuższym bokiem do ściany od strony dziedzińca posiada dwa okna. Dwa krótsze boki to ściany gładkie bez otworów. Otwór wejściowy znajduje się w ścianie przyległej do pomieszczenia sanitarnego i częściowo przedpokoju. Wszystkie ściany pokoju oraz sufit są gładkie i tynkowane. Oświetlenie pokoju światłem dziennym i elektrycznym;

2.15A - pomieszczenie sanitarne ma wejście poprzez drzwi pełne jednoskrzydłowe, bezpośrednio z przedpokojem. Przylegając do pokoju, przedpokojem, klatki schodowej oraz ściany przyległej do sąsiedniego budynku, wyposażony jest w wannę, jedno oczko ustępowe oraz umywalkę. Do wysokości 1.6m na ścianach położone są płytki glazurowane a wyżej ściany są gładkie tynkowane. Podobnie strop pomieszczenia płaski gładki i tynkowany. Oświetlenie pomieszczenia światłem elektrycznym.

5. Drugie piętro.

Na trzeciej kondygnacji budynku głównego znajdują się pokoje gościnne, sala audiowizualna i pomieszczenia sanitarne oraz pomieszczenia mieszkalne pracowników stacji P.A.N. Generalnie pomieszczenia tej kondygnacji podzielono na pomieszczenia komunikacyjne, do których zaliczono klatkę schodową, mieszkalne, socjalne a w nich sal audiowizualną i sanitariaty oraz gościnne.

ZESTAWIENIE POMIESZCZEŃ					
POZIOM	KONDYGNACJA	NR	NAZWA POM.	POW.	UWAGI
Piętro 2	B Kondygnacja 3	3.01	KORYTARZ	44.25 m ²	
Piętro 2	B Kondygnacja 3	3.09	PRZEDPOKÓJ	2.02 m ²	
Piętro 2	B Kondygnacja 3	3.10	ŁAZIENKA	3.27 m ²	
Piętro 2	B Kondygnacja 3	3.11	POKÓJ	11.55 m ²	
Piętro 2	B Kondygnacja 3	3.12	PRZEDPOKÓJ / AN. KUCH.	4.26 m ²	
Piętro 2	B Kondygnacja 3	3.13	POKÓJ	20.86 m ²	
Piętro 2	B Kondygnacja 3	3.14	TOALETA	1.26 m ²	

Piętro 2	B Kondygnacja 3	3.15	ŁAZIENKA	3.56 m ²	
Piętro 2	B Kondygnacja 3	3.16	SALA KONFERENCYJNA	30.11 m ²	
Piętro 2	B Kondygnacja 3	3.17	MAGAZYN	3.37 m ²	
Piętro 2	B Kondygnacja 3	3.18	TOALETA	2.29 m ²	
Piętro 2	B Kondygnacja 3	3.19	KORYTARZ	1.50 m ²	
Piętro 2	B Kondygnacja 3	3.20	POKÓJ	13.41 m ²	
Piętro 2	B Kondygnacja 3	3.21	ŁAZIENKA	4.09 m ²	
Piętro 2	B Kondygnacja 3	3.22	POKÓJ	12.19 m ²	
Piętro 2	B Kondygnacja 3	3.23	ŁAZIENKA	3.43 m ²	
Piętro 2	B Kondygnacja 3	3.24	PRZEDPOKÓJ	4.63 m ²	
Piętro 2	B Kondygnacja 3	3.25	POKÓJ	21.53 m ²	
Piętro 2	B Kondygnacja 3	3.26	KUCHNIA	10.48 m ²	
Piętro 2	B Kondygnacja 3	3.27	TOALETA	1.80 m ²	
Piętro 2	B Kondygnacja 3	3.28	ŁAZIENKA	4.75 m ²	
Piętro 2	B Kondygnacja 3	K3.1	KOMUNIKACJA	13.67 m ²	
B Kondygnacja 3				218.28 m²	
Piętro 2	B Kondygnacja 3A	3.02	PRZEDPOKÓJ	2.69 m ²	
Piętro 2	B Kondygnacja 3A	3.03	GARDEROBA	1.69 m ²	
Piętro 2	B Kondygnacja 3A	3.04	ŁAZIENKA	4.16 m ²	
Piętro 2	B Kondygnacja 3A	3.05	POKÓJ	19.74 m ²	
Piętro 2	B Kondygnacja 3A	3.06	PRZEDPOKÓJ	2.63 m ²	
Piętro 2	B Kondygnacja 3A	3.07	ŁAZIENKA	3.93 m ²	
Piętro 2	B Kondygnacja 3A	3.08	POKÓJ	11.72 m ²	
B Kondygnacja 3A				46.56 m²	
Piętro 2: 38				264.84 m²	

5.1. Wykaz pomieszczeń komunikacyjnych.

Komunikację pierwszego piętra z drugim piętrem zapewnia winda i klatka schodowa, której biegi schodowe wykonane są w konstrukcji stalowej. Schody typu zabiegowego bezspocznikowe mają stopnie oblicowane drewnem oraz balustradę metalową z prętów i siatki. Balustrada od strony windy stanowi jednocześnie osłonę szybu windowego a od strony przyległych ścian na niektórych odcinkach. Schody na drugim piętrze kończą się spocznikiem ograniczonym ścianami oraz drzwiami drewnianymi jednoskrzydłowymi. Wejście to prowadzi następnie do korytarza (3.01) z którego po lewej i prawej stronie odpowiednio do korytarzy.

3.01 - korytarz główny prowadzący do symetrycznie rozmieszczonych pozostałych dwu korytarzy i posiada w ścianie leżącej na wprost wejścia otwór drzwiowy jednoskrzydłowy, usytuowany centralnie i prowadzący do sali konferencyjnej (3.16). Również po lewej i prawej stronie tej ściany usytuowane są otwory drzwiowe prowadzące do dwu pozostałych korytarzy. Z korytarza prowadzą wejścia do pokoi gościnnych po lewej stronie oraz po prawej do pomieszczeń mieszkalnych. Obok wejścia w ścianie przylegającej do w/w pomieszczeń wbudowany jest marmurowy kominek. Wejścia do pokoi 3.08 i 3.09 po dwu stopniach, akcentują podwyższenie poziomu posadzki w tych pomieszczeniach z +9.96 do 10.80m. Ściany korytarza oraz stropy z fasetami są gładkie tynkowane, posadzka parkietowa a oświetlenie elektryczne żyrandolami i kinkietami. W korytarzu tym po lewej i prawej stronie klatki schodowej usytuowane są otwory wentylacyjne ograniczone siatką metalową. Korytarz leżący po lewej stronie komunikuje pomieszczenia pokoi gościnnych (3.11, 3.13) oraz pomieszczenia sanitarne. Korytarz o kształcie prostokąta posiada wnękę w ścianie od strony sali audiowizualnej. Wszystkie drzwi wejściowe do wymienionych pomieszczeń są drewniane pełne jednoskrzydłowe. Posadzka w tym korytarzu wykonana jest z parkietu a ściany i sufit z fasetami, tynkowane. Oświetlenie światłem elektrycznym. Z korytarza po prawej stronie prowadzą wejścia do pokoi gościnnych (3.20, 3.22).

5.2. Wykaz pomieszczeń mieszkalnych.

Po lewej stronie korytarza (201) zlokalizowane jest mieszkanie na, które składają się: przedpokój (218), pokój (219), kuchnia (220) oraz pomieszczenia sanitarne (221 i 222);

3.24 - przedpokój o kształcie prostokąta z wnęką przyległą do kanału wentylacyjnego posiada poprzez drzwi jednoskrzydłowe drewniane, wejścia do wszystkich pozostałych pomieszczeń. Ściany i sufit przedpokoju są gładkie tynkowane a posadzka parkietowa;

3.25 - pokój ten w ścianie od strony dziedzińca posiada szerokie dwuskrzydłowe okno typu port-fenetre zwieńczone łukiem kołowym z wyjściem na balkon. Balkon pomieszczenia posiada płytę żelbetową z metalową balustradą, wspartą na trzech konsolach. W pokoju tym posadzka wykonana jest z parkietu a ściany i sufit gładkie tynkowane;

3.26 - kuchnia o kształcie prostokąta posiada w ścianie od strony dziedzińca jedno okno prostokątne. Wyposażona jest w kuchni gazową czteropalmnikową i zlewozmywak. Ściany i sufit pomieszczenia są tynkowane gładkie a posadzka wyłożona rolowym pcv;

3.27 - pomieszczenie sanitarne o niewielkiej powierzchni wyposażone jest w jedno oczko ustępowe i umywalkę. W pomieszczeniu tym ściany do wysokości 1.60m wyłożone są płytkami glazurowanymi a wyżej gładkie tynkowane. Posadzka wykonana jest z terakoty. Oświetlenie elektryczne;

3.28 - pomieszczenie łazienki wyposażone jest w wannę i umywalkę. Ściany łazienki do wysokości 1.60m wyłożone są płytkami glazurowanymi a powyżej tynkowane gładkie. Sufit tynkowany gładki, posadzka terakotowa a oświetlenie elektryczne.

5.3. Wykaz pomieszczeń socjalnych.

3.16 - z korytarza prowadzi wejście do sali audiowizualnej, która posiada kształt nieregularnego prostokąta w części (połowie) przylegającymi do niego korytarzami oraz sanitariatami. Pomieszczenie posiada ściany gładkie bez otworów okiennych, tynkowane. W stropie gładkim tynkowanym umiejscowione są dwa kwadratowe otwory przeszklone, stanowiące doświetlenie pomieszczenia światłem dziennym. Posadzka w sali wykonana jest z parkietu;

3.14 - to pomieszczenie sanitarne do którego wejście znajduje się od strony korytarza. Wyposażone jest ono tylko w jedno oczko ustępowe. Ściany pomieszczenia wyłożone są do wysokości 1.60m płytkami glazurowanymi a powyżej tynkowane gładkie, podobnie jak sufit. Posadzka terakotowa z płytek. Oświetlenie elektryczne;

3.15 - łazienka wyposażona jest w wannę i umywalkę a wykończenie wnętrza jak w pomieszczeniu;

3.17 - to pomieszczenie magazynowe

3.18 - to pomieszczenie sanitarne identycznie wyposażone i o takim samym standardzie wykończenia jak lecz mające wejścia od strony korytarza prawego.

5.4. Pokoje gościnne.

3.05 - to pokój gościnny o podwyższonym standardzie mający przedpokój, oddzielną ubikację i łazienkę. Pomieszczenie to traktowane jak "apartament" posiada w ścianie przylegającej do sąsiedniego budynku wbudowany kominek marmurowy a narożne ściany zaokrąglone. W ścianie od ulicy Lauriston usytuowany jest port-fenetre z dekoracyjną balustradą opartą na gzymsie fasady. Strop w pokoju jest tynkowany gładki z fasetami. Wyposażenie pomieszczeń sanitarnych oraz wykończenie ich wnętrza standardowe. Pomieszczenie to łącznie z sąsiadującym posiada podwyższony poziom posadzki (+10.26) w stosunku do wszystkich pozostałych pomieszczeń i korytarzy;

3.11 - to pokój gościnny o kształcie prostokąta mający wejście z korytarza i okno typu port-fenetre od strony ulicy Lauriston. Pomieszczenie to wyposażone jest w umywalkę oraz typowe sprzęty ruchome tj. szafy, łóżka i przyściennie regały. Posadzka w pomieszczeniu wykonana jest z parkietu z wyjątkiem niewielkiej powierzchni 1.00x0.60m wokół umywalki, gdzie położone są płytki terakotowe. Strop i ściany są gładkie tynkowane;

3.13 - pokój gościnny o identycznym wyposażeniu i wykończeniu wnętrza jak w sąsiednim pokoju (3.11), przylega ścianą z jednej strony do sąsiedniego budynku ;

3.20 - pokój gościnny mający wejście z korytarza (213) oraz okno typu port-fenetre od dziedzińca. wyposażenie i standard jak w (208);

3.22 - pokój gościnny jw.

6. Trzecie piętro

Kondygnacja czwarta przeznaczona wyłącznie na pokoje gościnne połączona jest z trzecią kondygnacją klatką schodową i windą. Ponadto nad miejscem przewężenia sali audiowizualnej na trzeciej kondygnacji usytuowany jest szyb naświetli sięgający przeszklonym przekryciem nad połacie dachowe, umożliwiające oświetlenie światłem dziennym dwu środkowych pokoi (312 i 314) znajdujących się nad pozostałą częścią sali audiowizualnej. Pełna symetria ścian nośnych i działowych w osi podłużnej kondygnacji upraszcza opis pomieszczeń, który ograniczony do jednej połowy wystarczająco informuje o całości. Na kondygnacji tej znajduje się 23 pomieszczenia wliczając w to korytarze i sanitariaty o łącznej powierzchni netto 234.7m² w tym:

ZESTAWIENIE POMIESZCZEŃ					
POZIOM	KONDYGNACJA	NR	NAZWA POM.	POW.	UWAGI
Piętro 3	B Kondygnacja 4	4.01	KORYTARZ	42.52 m ²	
Piętro 3	B Kondygnacja 4	4.02	PRZEDPOKÓJ	2.72 m ²	
Piętro 3	B Kondygnacja 4	4.03	GARDEROBA	1.78 m ²	
Piętro 3	B Kondygnacja 4	4.04	ŁAZIENKA	2.91 m ²	
Piętro 3	B Kondygnacja 4	4.05	TOALETA	1.38 m ²	
Piętro 3	B Kondygnacja 4	4.06	POKÓJ	19.33 m ²	
Piętro 3	B Kondygnacja 4	4.07	PRZEDPOKÓJ	2.91 m ²	
Piętro 3	B Kondygnacja 4	4.08	POKÓJ	13.18 m ²	
Piętro 3	B Kondygnacja 4	4.09	ŁAZIENKA	3.21 m ²	
Piętro 3	B Kondygnacja 4	4.10	PRZEDPOKÓJ	1.97 m ²	
Piętro 3	B Kondygnacja 4	4.11	ŁAZIENKA	3.35 m ²	
Piętro 3	B Kondygnacja 4	4.12	POKÓJ	11.13 m ²	
Piętro 3	B Kondygnacja 4	4.13	PRZEDPOKÓJ / AN. KUCH.	4.19 m ²	
Piętro 3	B Kondygnacja 4	4.14	POKÓJ	20.71 m ²	
Piętro 3	B Kondygnacja 4	4.15	TOALETA	1.54 m ²	
Piętro 3	B Kondygnacja 4	4.16	ŁAZIENKA	3.72 m ²	
Piętro 3	B Kondygnacja 4	4.17	POKÓJ	8.08 m ²	
Piętro 3	B Kondygnacja 4	4.18	POKÓJ	8.50 m ²	
Piętro 3	B Kondygnacja 4	4.19	ŁAZIENKA	3.24 m ²	
Piętro 3	B Kondygnacja 4	4.20	TOALETA	2.30 m ²	
Piętro 3	B Kondygnacja 4	4.21	KORYTARZ	1.94 m ²	
Piętro 3	B Kondygnacja 4	4.22	POKÓJ	13.51 m ²	
Piętro 3	B Kondygnacja 4	4.23	ŁAZIENKA	4.01 m ²	
Piętro 3	B Kondygnacja 4	4.24	POKÓJ	12.60 m ²	
Piętro 3	B Kondygnacja 4	4.25	ŁAZIENKA	3.14 m ²	
Piętro 3	B Kondygnacja 4	4.26	POKÓJ	12.90 m ²	
Piętro 3	B Kondygnacja 4	4.27	ŁAZIENKA	2.04 m ²	
Piętro 3	B Kondygnacja 4	4.28	PRZEDPOKÓJ	4.02 m ²	
Piętro 3	B Kondygnacja 4	4.29	POKÓJ	14.65 m ²	
Piętro 3	B Kondygnacja 4	4.30	ŁAZIENKA	3.63 m ²	
Piętro 3	B Kondygnacja 4	4.31	MAGAZYN	6.45 m ²	
Piętro 3	B Kondygnacja 4	K4.1	KOMUNIKACJA	13.58 m ²	
B Kondygnacja 4				251.11 m²	
Piętro 3: 32				251.11 m²	

6.1. Wykaz pomieszczeń komunikacyjnych.

Klatka schodowa komunikująca kondygnację trzecią z czwartą i wykonana w konstrukcji stalowej, posiada schody zabiegowe ze spocznikiem a stopnie oblicowane drewnem. Wewnątrz biegów schodowych znajduje się stalowy, przeszklony szyb windowy. Schody posiadają balustradę z prętów stalowych i siatki, stanowiących jednocześnie osłon szyb windowego a z drugiej strony przylegają do ścian klatki schodowej. Schody kończą się spocznikiem łączącym oba biegi schodów i łączą się przez drzwi jednoskrzydłowe z korytarzem.

4.01 - korytarz ten usytuowany poprzecznie do osi podłużnej budynku łączy symetrycznie rozmieszczone pozostałe korytarze. Łącznie z drzwiami wejściowymi klatki schodowej w ścianach jego rozmieszczonych jest symetrycznie 6 otworów drzwiowych. W ścianie znajdującej się na wprost drzwi wejściowych wbudowany jest kominek marmurowy. Z korytarza tego z lewej strony prowadzą drzwi do pokoju gościnnego (306). Identycznie z prawej strony łączy się z drzwiami z korytarzem (313 i 320) oraz помещением гостинным (319). Ściany korytarza jak i sufit są tynkowane gładkie a posadzka wykonana z parkietu. Oświetlenie korytarza elektryczne żyrandolami i kinkietami;

4.02 - korytarz ten komunikuje pokój gościnny (4.06) oraz помещениa sanitarne WC (4.05) i łazienkę (4.04) i garderobę (4.03). Ściany i sufit mają gładkie tynkowane a posadzka z parkietu. Oświetlenie korytarza elektryczne kinkietami;

4.28 - korytarz ten o kształcie prostokąta komunikuje poprzez drzwi jednoskrzydłowe pokój gościnny (4.29) oraz помещениa łazienki (4.30). Ściany i sufit oraz posadzka identyczne jak w korytarzu 4.02.

6.2. Wykaz помещени sanitarnych.

4.05 - помещение WC wyposażone jest w jedno oczko ustępowe oraz umywalkę. Ściany do wysokości 1.60m wyłożone są płytkami glazurowanymi a powyżej gładkie tynkowane podobnie jak sufit. Posadzka sanitariatu terakotowa a oświetlenie elektryczne;

4.04 - łazienka wyposażona w wannę i umywalkę o standardzie wykończenia wnętrza jak w (4.05);

4.15 - помещение WC o wyposażeniu i standardzie wnętrza jak w (4.05);

4.16 - łazienka wyposażona jak 4.04 mająca dodatkowo oświetlenie dzienne poprzez okno usytuowane w ścianie przylegającej do szyb naświetli. Standard wykończenia wnętrza identyczny jak w (4.04) i pozostałych sanitariatach;

4.16 - identycznie jak (4.04);

4.20 - podobnie jak (4.04);

4.31 - łazienka wyposażona tak samo jak pozostałe różniąc się jednak wielkością i występującą wnęką, w ścianie przylegającej do sąsiedniego budynku. Standard wykończenia wnętrza taki sam jak w pozostałych;

4.30 - WC o kształcie i wielkości jak (4.05) lecz usytuowane dłuższą ścianą prostopadle do ściany łazienki. Standard wyposażenia i wykończenia wnętrza jak w pozostałych.

6.3 Wykaz pokoi gościnnych.

Podobnie jak korytarze, usytuowanie pokoi gościnnych jest symetryczne względem osi podłużnej budynku, z tym że dwa помещениa (302 i 306) mają podwyższony poziom posadzki (30cm) akcentowany dwoma stopniami przy ich drzwiach.

4.06, 4.08, 4.12 - to помещениa mające po jednym oknie prostokątnym w ścianie fasady głównej. Pojedyncze drzwi drewniane jednoskrzydłowe wychodzące na korytarze. Standard wyposażenia jednakowy. Ściany i sufity gładkie tynkowane a posadzki z parkietu, jedynie w miejscach zainstalowania umywarek wyłożone płytkami terakotowymi. Wyposażenie w sprzęty ruchome tj. szafki, regały, łóżka identyczne;

4.22, 4.24, 4.27 - to помещениa podobne w zakresie wyposażenia i standardu wykończenia wnętrza jak poprzednie, lecz z oknami usytuowanymi od strony dziedzińca.

7. Czwarte piętro.

Piątą kondygnacja z czwartą podobnie jak pozostałe piętra łączy klatka schodowa zabiegowa ze spocznikiem oraz winda. Pomieszczenia na tej kondygnacji rozmieszczone są niesymetrycznie a ponadto występuje tu taras zlokalizowany od strony fasady głównej. Na kondygnacji tej występują wyłącznie mieszkania pracowników stacji. Pomieszczenia te dzielą się na komunikacyjne, mieszkalne, sanitariaty i rekreację. Nie uwzględniając tarasu i klatki schodowej a wliczając korytarz, przedpokój oraz pomieszczenia sanitarne i mieszkalne łącznie zlokalizowanych jest 16 pomieszczeń o sumarycznej powierzchni netto 184.61m², dodatkowo taras o pow. 71.00m²:

ZESTAWIENIE POMIESZCZEŃ					
POZIOM	KONDYGNACJA	NR	NAZWA POM.	POW.	UWAGI
Piętro 4	B Kondygnacja 5	5.01	KORYTARZ	18.39 m ²	
Piętro 4	B Kondygnacja 5	5.02	POKÓJ	21.57 m ²	
Piętro 4	B Kondygnacja 5	5.03	ŁAZIENKA	3.32 m ²	
Piętro 4	B Kondygnacja 5	5.04	PRZEDPOKÓJ	19.00 m ²	
Piętro 4	B Kondygnacja 5	5.05	POKÓJ	20.20 m ²	
Piętro 4	B Kondygnacja 5	5.06	POKÓJ	11.50 m ²	
Piętro 4	B Kondygnacja 5	5.07	ŁAZIENKA	3.24 m ²	
Piętro 4	B Kondygnacja 5	5.08	TOALETA	1.98 m ²	
Piętro 4	B Kondygnacja 5	5.09	KUCHNIA	15.54 m ²	
Piętro 4	B Kondygnacja 5	5.10	POKÓJ	17.52 m ²	
Piętro 4	B Kondygnacja 5	5.11	PRZEDPOKÓJ	5.27 m ²	
Piętro 4	B Kondygnacja 5	5.12	POKÓJ / AN. KUCH.	15.83 m ²	
Piętro 4	B Kondygnacja 5	5.13	POKÓJ	13.08 m ²	
Piętro 4	B Kondygnacja 5	5.14	ŁAZIENKA	3.65 m ²	
Piętro 4	B Kondygnacja 5	5.15	SCHOWEK	1.02 m ²	
Piętro 4	B Kondygnacja 5	K5.1	KOMUNIKACJA	13.51 m ²	
Piętro 4	B Kondygnacja 5		TARAS	71.00 m ²	
B Kondygnacja 5				255.61 m²	
Piętro 4: 16				255.61 m²	

7.1. Wykaz pomieszczeń komunikacyjnych.

Klatka schodowa łącząca piątą kondygnację z czwartą posiada zabiegowe schody ze spocznikiem usytuowane wokół szybu windowego. Schody o konstrukcji stalowej mają stopnie oblicowane drewnem a od strony szybu windowego balustrad. Schody kończą się spocznikiem ograniczonym ścianami pomieszczeń. Od strony dachu klatka schodowa zakończona jest naświetlem.

5.01 - korytarz o kształcie nieregularnego prostokąta z wejściem drzwiowym jednoskrzydłowym, łączy pomieszczenia: pokój, przedpokój, pokój, oraz przedpokój. Ściany korytarza gładkie tynkowane a posadzka z parkietu. W stropie na wprost wejścia z klatki schodowej usytuowana jest naświetle a pozostała część stropu jest tynkowana gładka;

5.04 - z korytarza otworem drzwiowym jednoskrzydłowym przedpokój ten komunikuje się z pokojem, sanitariatami, kuchnią oraz pokojem. W ścianach od strony szybu naświetli, biegnącego od trzeciej kondygnacji znajdują się dwa okna. Ściany i sufit pomieszczenia są tynkowane gładkie a posadzka z parkietu;

5.11 - przedpokój ten o kształcie prostokąta komunikuje pokój wraz z wnęką kuchenną oraz sanitariat i pomieszczenie gospodarcze.

7.2. Wykaz pomieszczeń mieszkalnych.

5.05 - pomieszczenie to posiada wejście od strony przedpokoju i łączy się otworem drzwiowym z sypialnią oraz posiada otwór drzwiowy przeszklony dwuskrzydłowy typu port-fenetre z wyjściem na taras. W pomieszczeniu tym w ścianie oddzielającej sypialnię wbudowany jest kominek marmurowy. Ściany pomieszczenia są tynkowane gładkie zakończone niewysokimi fasetami a sufity płaskie tynkowane. Pomieszczenie posiada oświetlenieienne i elektryczne żyrandolem i kinkietami;

5.06 - sypialnia sąsiadująca pokojem dziennym posiada drzwi jednoskrzydłowe łączące je z tym pokojem oraz drzwi przeszklone dwuskrzydłowe typu port-fenetre z wyjściem na taras. pozostałe dwie ściany są bez otworów. Sufit i ściany są tynkowane gładkie a posadzka z parkietu;

5.09 - kuchnia wyposażona w gazową kuchnię czteropalmikową oraz zlewozmywak posiada drzwi jednoskrzydłowe od strony przedpokoju oraz jedno okno mansardowe z naświetlą półkolistą usytuowane we wnęce ściany, od strony dziedzińca. W kuchni sufit oraz ściany są tynkowane gładkie a posadzka z rolowego pcv;

5.10 - oddzielony od kuchni ścianą bez otworów pokój, posiada wejście od strony przedpokoju oraz okno mansardowe z naświetlą półkolistą, usytuowane we wnęce ściany od strony dziedzińca. Ściany oraz sufit pokoju są tynkowane gładkie a posadzka z parkietu;

5.13 - pokój posiadający wejście z korytarza oraz mający przejście do pokoju drzwiami jednoskrzydłowymi posiada jedno okno mansardowe z naświetlą półkolistą od strony dziedzińca. Ściany i sufit pokoju są gładkie tynkowane;

5.12 - pomieszczenie to o kształcie zbliżonym do kwadratu posiada wnękę wykorzystywaną jako pomieszczenie kuchenne posiadającą kuchnię elektryczną, zlewozmywak i zmywarkę do naczyń. Ponadto posiada dwa otwory drzwiowe jednoskrzydłowe w tym jedno prowadzące do pokoju a drugie do przedpokoju. W pokoju tym jest jedno okno mansardowe usytuowane we wnęce ściany od strony dziedzińca. Ściany pomieszczenia oraz sufit są tynkowane gładkie a posadzka z parkietu z wyjątkiem wnęki w której ułożona jest z płytek terakotowych;

5.02 - to pokój posiadający wejście od strony korytarza oraz wewnątrz którego znajduje się wejście do pomieszczenia sanitarnego. Ponadto z pokoju tego prowadzą dwa wyjścia drzwiami dwuskrzydłowymi przeszklonymi typu port-fenetre na taras. W pomieszczeniu tym ściany i sufit są gładkie tynkowane a posadzka z parkietu;

7.3. Wykaz pomieszczeń sanitarnych.

5.07 - łazienka przylegająca jedną ścianą do WC oraz drugą do szybu naświetli ma wejście od strony przedpokoju. W ścianie od strony szybu naświetli znajduje się okno. Łazienka wyposażona jest w wannę i umywalkę. Posadzka tego pomieszczenia wykonana jest z płytek terakotowych a ściany do wysokości 1.60m obłożone są płytkami glazurowanymi, powyżej gładkie tynkowane podobnie jak sufit. Oświetlenie łazienki światłem dziennym i elektrycznym;

5.08 - pomieszczenie WC wyposażone w jedno oczko ustępowe i umywalkę oraz ograniczone ścianami od strony łazienki i kuchni ma wejście od strony przedpokoju. Standard wykończenia wnętrza identyczny jak w pozostałych pomieszczeniach sanitarnych. Oświetlenie pomieszczenia elektryczne;

5.03 - pomieszczenie sanitarne posiadające wejście z pokoju wyposażone jest w kabinę natryskową, w jedno oczko ustępowe i umywalkę. Standard wykończenia wnętrza identyczny jak pozostałych pomieszczeń sanitarnych z wyjątkiem kabiny sanitarnej której ściany wyłożone są płytkami glazurowanymi do wysokości 1.90m. Oświetlenie pomieszczenia elektryczne.

8. Budynek Oficyny

Budynek ten posiada trzy kondygnacje naziemne w podobnym rozplanowaniu pomieszczeń na każdej z nich. Komunikację pomiędzy kondygnacjami zapewnia klatka schodowa żelbetowa. Do oficyny prowadzą dwa wejścia główne, otworem drzwiowym dwuskrzydłowym z naswietłem lukowym od strony dziedzińca i drugorzędne z otworem drzwiowym jednoskrzydłowym z kondygnacji podziemnej komunikujące ten budynek z pomieszczeniami biblioteki.

8.1. Parter

Rozplanowanie parteru obejmuje pomieszczenia komunikacyjne, sanitariaty, pomieszczenia gościnne oraz gospodarcze nie mające z nimi komunikacji, lecz umiejscowione w budynku oficyny, tj. kotłownia (1.24), wentylatornia (1.23) i łączący je korytarz (1.22). łącznie w planie parteru zlokalizowanych jest 10 pomieszczeń o łącznej powierzchni 78.9m², w tym:

ZESTAWIENIE POMIESZCZEŃ					
POZIOM	KONDYGNACJA	NR	NAZWA POM.	POW.	UWAGI
Parter	O Kondygnacja 1	1.25	HALL WEJŚCIOWY	14.93 m ²	
Parter	O Kondygnacja 1	1.27	KORYTARZ	7.85 m ²	
Parter	O Kondygnacja 1	1.28	POKÓJ	11.58 m ²	
Parter	O Kondygnacja 1	1.29	POKÓJ	11.48 m ²	
Parter	O Kondygnacja 1	1.30	POKÓJ	11.48 m ²	
Parter	O Kondygnacja 1	1.31	TOALETA	1.61 m ²	
Parter	O Kondygnacja 1	1.22	KORYTARZ	2.82 m ²	
Parter	O Kondygnacja 1	1.23	WENTYLATORNIA	5.46 m ²	
Parter	O Kondygnacja 1	1.24	KOTŁOWNIA	11.65 m ²	
Parter	O Kondygnacja 1	1.26	POM. SOCJALNE	1.20 m ²	
O Kondygnacja 1				80.04 m²	

8.2. Wykaz pomieszczeń komunikacyjnych.

1.25 - hall wejściowy usytuowany na poziomie 0.30 jest podniesiony w stosunku do poziomu posadzki dziedzińca o 10 cm i komunikuje się przeszklonymi drzwiami dwuskrzydłowymi z korytarzem oraz sanitariatem. Z hallu tego prowadzi również klatka schodowa na pierwsze piętro. Klatka schodowa wykonana w konstrukcji żelbetowej posiada schody zabiegowe bezspocznikowe, w których stopnie wyłożone są wykładziną rolową pcv. Ściany hallu i klatki są gładkie tynkowane. Posadzka hallu wykonana z parkietu. Oświetlenie hallu światłem dziennym i elektrycznym;

1.27 - to korytarz komunikujący się z hallem wejściowym oraz pokojami gościnnymi drzwiami jednoskrzydłowymi oraz z sanitariatem. Korytarz ten posiada kształt zbliżony do trapezu o zbieżnych ścianach podłużnych. Posadzka w korytarzu wykonana jest z parkietu a ściany i sufit gładkie tynkowane. Oświetlenie elektryczne;

1.22 - to korytarz łączący pomieszczenie warsztatu z wentylatornią oraz kotłownią drzwiami stalowymi pełnymi. Posadzka betonowa malowana. Ściany i sufit pomieszczenia gładkie tynkowane. Pomieszczenie nie posiada otworów okiennych i jest oświetlone światłem elektrycznym.

8.3. Wykaz pomieszczeń sanitarnych.

1.26 - sanitariat wc wyposażony w jedno oczko ustępowe i umywalkę posiada wejście z hallu wejściowego otworem drzwiowym jednoskrzydłowym i przylega dwoma ścianami do klatki schodowej. Ściany pomieszczenia do wysokości 1.60m wyłożone są płytkami glazurowanymi, a wyżej tynkowane gładkie. Sufit sanitariatu jest tynkowany gładki a oświetlenie elektryczne;

1.31 - to sanitariat umieszczony w końcu korytarza, który wyposażony jest w jedno oczko ustępowe i umywalkę. Swoimi trzema ścianami sąsiaduje z pokojem gościnnym, kotłownią i ścianą ograniczającą działkę.

8.4. Wykaz pokoi gościnnych.

1.28, 1.29, 1.30 - to pokoje gościnne o jednakowym wyposażeniu i standardzie wykończenia wnętrza. Wszystkie pomieszczenia posiadają okna od strony dziedzińca. Pokoje gościnne (1.28, 1.29) posiadają takie same okna prostokątne, natomiast pokój (1.30) usytuowany pomiędzy nimi różni się tylko wielkością i kształtem okna. W pomieszczeniu tym jest szerokie okno zakończone półkolistym naświetlem. Wszystkie pokoje gościnne posiadają takie same kabiny sanitarne wyposażone w umywalkę i brodzik. Są one ograniczone od pomieszczenia mieszkalnego ścianką murowaną a otwarte od strony wejścia. Wewnątrz wydzielonego sanitariatu ściany są wyłożone do wysokości 1.90m płytkami glazurowanymi a wyżej tynkowane gładkie. Sufit tego pomieszczenia znajduje się na takiej samej wysokości jak pozostałej części pokoju i jest gładki tynkowany.

8.5. Wykaz pomieszczeń gospodarczych.

1.23 - to pomieszczenie, w którym zainstalowane są urządzenia wentylatorni. Posiada kształt zbliżony do kwadratu i łączy się metalowymi drzwiami jednoskrzydłowymi z korytarzem, poprzez który łączy się z pomieszczeniem oraz kotłownią. Ściany pomieszczenia nie posiadają otworów oprócz wymienionych są podobnie jak sufit gładkie tynkowane. Oświetlenie pomieszczenia elektryczne;

1.24 - przylegająca ścianą do wentylatorni kotłownia, ograniczona jest pełnymi ścianami od strony przylegających budynków oraz pokoju gościnnego. Wejście do kotłowni znajduje się od strony korytarza. Ściany i sufit są gładkie tynkowane a oświetlenie elektryczne.

9. Budynek oficyny - Pierwsze piętro.

Na kondygnacji tej łączącej się z parterem klatką schodową o schodach zabiegowych bez spocznikowych, znajdują się pomieszczenia komunikacyjne, sanitarne i pokoje gościnne. Pomieszczenia sanitarne znajdujące się wewnątrz pokoi gościnnych (602,610) jako służące tylko dla mieszkańców tych pokoi wliczono do ich powierzchni. Łączna powierzchnia netto tych pomieszczeń wynosi 84.6m², w tym:

ZESTAWIENIE POMIESZCZEŃ					
POZIOM	KONDYGNACJA	NR	NAZWA POM.	POW.	UWAGI
Piętro 1	O Kondygnacja 2	2.16	KORYTARZ	11.42 m ²	
Piętro 1	O Kondygnacja 2	2.17	POKÓJ	10.83 m ²	
Piętro 1	O Kondygnacja 2	2.18	ŁAZIENKA	1.76 m ²	
Piętro 1	O Kondygnacja 2	2.19	POKÓJ	11.82 m ²	
Piętro 1	O Kondygnacja 2	2.20	POKÓJ	11.77 m ²	
Piętro 1	O Kondygnacja 2	2.21	POKÓJ	11.56 m ²	
Piętro 1	O Kondygnacja 2	2.22	POKÓJ	16.80 m ²	
Piętro 1	O Kondygnacja 2	2.23	ŁAZIENKA	1.45 m ²	
Piętro 1	O Kondygnacja 2	2.24	PRZEDSIONEK	1.29 m ²	
Piętro 1	O Kondygnacja 2	2.25	TOALETA	1.18 m ²	
Piętro 1	O Kondygnacja 2	K2.2	KOMUNIKACJA	8.98 m ²	
O Kondygnacja 2				88.85 m²	

9.1. Wykaz pomieszczeń komunikacyjnych.

K2.2 - korytarz ten będący jednocześnie spocznikiem dla biegów schodowych dochodzących z parteru i biegnących na drugie piętro komunikuje się drzwiami jednoskrzydłowymi z pokojem i bezpośrednio z korytarzem. Ściany i sufit korytarza są gładkie tynkowane;

2.16 - korytarz ten łączący się bezpośrednio z korytarzem komunikuje pokoje gościnne. Posiada kształt wąskiego wydłużonego prostokąta o ścianach podłużnych zbieżnych i zamyka się ścianką z otworem drzwiowym jednoskrzydłowym do sanitariatu. W korytarzu posadzka wykonana jest z parkietu a ściany i sufit gładkie tynkowane. Korytarz oświetlony jest światłem elektrycznym.

9.2. Wykaz sanitariatów.

2.25 - sanitariat ten wyposażony jest w jedno oczko ustępowe z wydzieloną tą częścią drzwiami oraz umywalką również z wydzieloną tą częścią od korytarza. Pomieszczenie to podobnie jak wszystkie pozostałe sanitariaty, posiada ściany wyłożone do 1.6m płytkami glazurowanymi a powyżej podobnie jak i sufit gładkie tynkowane. Posadzka terakotowa. Oświetlenie światłem elektrycznym.

9.3. Wykaz pokoi gościnnych.

2.19, 2.22 - są to pokoje gościnne o identycznym standardzie wyposażenia w sanitariaty i takich samych oknach wychodzących na dziedziniec, różniące się tylko powierzchnią mieszkalną. W pomieszczeniach tych znajdują się identyczne sanitariaty wyposażone w umywalkę i brodzik i wydzielone z pomieszczenia pokoju ściankami. Posiadają otwór drzwiowy jednoskrzydłowy wychodzący na pokój. Posadzki w sanitariatach są terakotowe a ściany do wysokości 1.90m wyłożone płytkami glazurowanymi. Wyżej podobnie jak sufit gładkie tynkowane. Pomieszczenia oświetlone są elektrycznie. W pozostałej części mieszkalnej pokoje mają posadzki parkietowe a ściany z otworami okiennymi wychodzącymi na dziedziniec są gładkie podobnie jak sufity;

2.20, 2.21 - to pokoje gościnne o identycznym rozplanowaniu i wyposażeniu w kabiny sanitarne otwarte oraz takim samym standardzie wykonania. Różnią się tylko od opisanych wyżej brakiem ścianki z otworem drzwiowym w części sanitarnej. Ponadto pokój gościnny posiada w ścianie od strony dziedzińca szersze i niższe okno.

10. Budynek oficyny - Drugie piętro.

Jest to ostatnia kondygnacja oficyny posiadająca symetrycznie rozmieszczone okna mansardowe. Posiada rozplanowanie pomieszczeń podobnie jak opisane piętra. Na kondygnację tą prowadzą schody zabiegowe bezspocznikowe klatką schodową kończąca się na poziomie + 6.76 posadzki korytarza i pokoiów gościnnych.

Kondygnacja ta posiada pomieszczenia: komunikacyjne, sanitarne i pokoje gościnne o łącznej powierzchni 92.74m², w tym:

ZESTAWIENIE POMIESZCZEŃ					
POZIOM	KONDYGNACJA	NR	NAZWA POM.	POW.	UWAGI
Piętro 2	O Kondygnacja 3	3.29	KORYTARZ	13.14 m ²	
Piętro 2	O Kondygnacja 3	3.30	TOALETA	1.73 m ²	
Piętro 2	O Kondygnacja 3	3.31	POKÓJ	14.75 m ²	
Piętro 2	O Kondygnacja 3	3.32	POKÓJ	12.48 m ²	
Piętro 2	O Kondygnacja 3	3.33	POKÓJ	12.43 m ²	
Piętro 2	O Kondygnacja 3	3.34	POKÓJ	12.39 m ²	
Piętro 2	O Kondygnacja 3	3.35	POKÓJ	18.71 m ²	
Piętro 2	O Kondygnacja 3	3.36	ŁAZIENKA	2.92 m ²	
Piętro 2	O Kondygnacja 3	K3.2	KOMUNIKACJA	4.19 m ²	
O Kondygnacja 3				92.74 m²	

10.1. Wykaz pomieszczeń komunikacyjnych.

3.29 - korytarz ten rozpoczynający się wejściem z klatki schodowej, komunikuje sanitariat (702), pokoje gościnne (703 - 708) oraz kończy się ścianką poprzeczną pełną, oddzielającą pomieszczenie sanitarne (709). Korytarz ma kształt wydłużonego prostokąta o zbieżnych ścianach podłużnych. Posadzka w korytarzu wykonana jest z parkietu a ściany gładkie tynkowane. Sufit korytarza posiada dwa naświetla jedno usytuowane nad klatką schodową a drugie w końcu korytarza. Naświetle nad klatką schodową jest jednocześnie włącznikiem na dach.

10.2. Wykaz sanitariatów.

3.30 - sanitariat ten usytuowany jest z lewej strony biegu schodowego kończącej się klatki schodowej i posiada wejście z korytarza. Pomieszczenie to wyposażone jest w jedno oczko ustępowe i umywalkę. Standard wykończenia wnętrza jest identyczny jak sanitariatów znajdujących się na niższych kondygnacjach;

3.36 - sanitariat ten posiada wejście od strony pokoju i stanowi cz. sc. wchodzącą w powierzchnię użytkową tego pokoju. wyposażenie i standard wykończenia wnętrza taki sam jak opisanych poprzednio pomieszczeń sanitarnych.

10.3. Wykaz pokoi gościnnych.

3.31 - pokój gościnny łączący się z korytarzem drzwiami jednoskrzydłowymi posiada pomieszczenie sanitarne z otworem drzwiowym w ścianie przegradzającej wnękę. Wyposażenie sanitariatu oraz standard wykończenia wnętrza jest identyczny z wcześniej opisanymi. Pomieszczenie mieszkalne posiada posadzkę parkietową a ściany i sufit gładkie tynkowane;

3.32, 3.33, 3.34 - pokoje gościnne komunikujące się z korytarzem drzwiami jednoskrzydłowymi posiadają identyczne powierzchnie i taki sam standard wyposażenia i wykończenia wnętrza jak pozostałe pokoje z otwartymi kabinami sanitarnymi;

3.35 - to pokój gościnny różniący się od pozostałych na tej kondygnacji. W pokoju tym w centralnym miejscu ściany od strony korytarza, usytuowana jest wnęka kuchenna utworzona wystającymi 70cm w głąb pokoju ściankami i wyposażona w kuchenkę elektryczną i zlewozmywak. Po lewej i prawej stronie w ścianie tej usytuowane są otwory drzwiowe prowadzące po lewej stronie do pomieszczenia sanitarnego znajdującego się w osi korytarza, a po prawej prowadzące na korytarz. Standard wykończenia wnętrza jest taki sam jak pozostałych pomieszczeń poza powierzchnią pokoju (17.3m²), która dzięki takiemu rozplanowaniu jest większa i umożliwiła wygospodarowanie powierzchni na wnękę kuchenną.

11. Zestawienie stolarki.

Zestawienie okien				
Znacznik typu	ilość	szerokość	wysokość	wys. parapetu
		[cm]	[cm]	[cm]
O1	2	237	247	86
O2	1	243	206	44
O3	1	206	285	0
O4	4	151	379	0
O5	1	346	284	88
O6	6	102	140	
O7	2	136	264	0
O8	2	136	245	45
O9	1	123	150	94
O10	1	231	293	0
O11	2	125	288	0
O12	4	118	156	87
O13	4	118	158	105
O14	2	117	227	0
O15	2	119	227	0
O16	4	98	150	93
O17	2	84	182	73
O18	3			
O19	2	158	156	64
O20	2	86	165	55
O21	1	197	137	83
O22	5	71	92	112
O23	2	237	217	68
O24	2	108	101	105

O25	2	100	100	
O26	1	194	190	126
O27	1	112	112	
O28	1	102	102	
O29	1	65	80	
O30	1	123	232	

Zestawienie drzwi				
Poziom	Nr	Wysokość	Szerkość	Liczba
		[cm]	[cm]	
B Kondygnacja -2	D28	200	80	1
B+O Kondygnacja -1	D22	200	140	2
B+O Kondygnacja -1	D23	190	70	2
B+O Kondygnacja -1	D24	200	130	1
B+O Kondygnacja -1	D6	200	150	2
B+O Kondygnacja -1	D11	200	80	19
B+O Kondygnacja -1	D20	200	60	1
B Kondygnacja 1	D1	270	100	3
B Kondygnacja 1	D2	225	80	1
B Kondygnacja 1	D3	225	90	2
B Kondygnacja 1	D4	200	90	6
B Kondygnacja 1	D5	270	160	1
B Kondygnacja 1	D6	200	150	1
B Kondygnacja 1	D7	250	160	1
B Kondygnacja 1	D8	190	60	1
B Kondygnacja 1	D9	260	130	1
B Kondygnacja 1	D10	190	70	1
B Kondygnacja 1	D11	200	80	2
B Kondygnacja 1	D14	200	80	2
B Kondygnacja 1	D15	250	160	2
B Kondygnacja 1	D25	220	80	1
O Kondygnacja 1	D4	200	90	1
O Kondygnacja 1	D5	270	160	1
O Kondygnacja 1	D11	200	80	3
O Kondygnacja 1	D12	200	70	1
O Kondygnacja 1	D13	200	70	1
B Kondygnacja 2	D4	200	90	1
B Kondygnacja 2	D11	200	80	5
B Kondygnacja 2	D13	200	70	1
B Kondygnacja 2	D16	290	150	3

B Kondygnacja 2	D17	290	140	2
B Kondygnacja 2	D18	250	140	2
B Kondygnacja 2	D19	280	150	1
B Kondygnacja 2	D20	200	60	1
B Kondygnacja 2	D11	200	80	5
B Kondygnacja 2	D13	200	70	2
O Kondygnacja 2	D11	200	80	5
O Kondygnacja 2	D13	200	70	2
B Kondygnacja 3	D11	200	80	11
B Kondygnacja 3	D13	200	70	12
B Kondygnacja 3	D21	200	90	1
O Kondygnacja 3	D11	200	80	5
O Kondygnacja 3	D13	200	70	2
B Kondygnacja 4	D4	200	90	1
B Kondygnacja 4	D11	200	80	15
B Kondygnacja 4	D13	200	70	12
B Kondygnacja 4	D20	200	60	1
B Kondygnacja 4	D21	200	90	1
B Kondygnacja 5	D11	200	80	8
B Kondygnacja 5	D13	200	70	6
B Kondygnacja 5	D21	200	90	1
B Kondygnacja 6	D27	100	70	2

Opracował: mgr inż. arch. Michał Strączek
data: 10 grudzień 2023r

INWENTARYZACJA ARCHITEKTONICZNO-BUDOWLANA

CZĘŚĆ RYSUNKOWA

Zestawienie rysunków			
BRANZA	numer	nazwa	skala
AR	MM-229-LAU-0-AR-PZ	Plan sytuacyjny	1:500
AR	MM-229-LAU-0-AR-RZ-01	Kondygnacja 01 podziemna - piwnica/podszybie	1:50
AR	MM-229-LAU-0-AR-RZ-1	Kondygnacja 1 nadziemna - parter	1:50
AR	MM-229-LAU-0-AR-RZ-2	Kondygnacja 2 nadziemna - 1 piętro	1:50
AR	MM-229-LAU-0-AR-RZ-3	Kondygnacja 3 nadziemna - 2 piętro	1:50
AR	MM-229-LAU-0-AR-RZ-4	Kondygnacja 4 nadziemna - 3 Piętro	1:50
AR	MM-229-LAU-0-AR-RZ-5	Kondygnacja 5 nadziemna - 4 piętro	1:50
AR	MM-229-LAU-0-AR-RZ-6	Kondygnacja 6 nadziemna - poddasze	1:50
AR	MM-229-LAU-0-AR-RZ-D	Widok dachu	1:50
AR	MM-229-LAU-0-AR-PR-AA	Przekrój A-A	1:50
AR	MM-229-LAU-0-AR-PR-BB	Przekrój B-B	1:50
AR	MM-229-LAU-0-AR-EL-1	Elewacja frontowa B	1:50
AR	MM-229-LAU-0-AR-EL-2	Elewacja tylna B	1:50
AR	MM-229-LAU-0-AR-EL-3	Elewacja frontowa O	1:50
AR	MM-229-LAU-0-AR-ZE	Zestawienie stolarki okiennej i drzwiowej	1:50
AR	MM-229-LAU-0-AR-SH-1	Schemat PPOŻ	1:100
AR	MM-229-LAU-0-AR-SH-2	Schemat PPOŻ	1:100



LEGENDA:

- 1 – BUDYNEK GŁÓWNY
- 2 – OFICyna
- 3 – DZIEDZINIEC
- 4 – GARAŻ

--- A-D – DZIAŁKA

► – ISTNIEJĄCE WEJŚCIE DO BUDYNKU

JEDNOSTKA
PROJEKTOWA

JEDNOSTKA
PROJEKTOWA

mmbp

mmbp sp. z o.o.
ul. Żeleńskiego 99
0048 606 612 121
0048 608 799 094

31-353 Kraków
NIP 6772424944
biuro@mmbp.pl
www.mmbp.pl

NAZWA
INWESTYCJI

Inwentaryzacja architektoniczno-budowlana

ADRES
INWESTYCJI

74, rue Lauriston,
75116 Paris

NAZWA
RYSUNKU

Zagospodarowanie terenu

NR
RYS.

MM-229-LAU-0-AR-PZ

SKALA

1 : 500

DATA WYDANIA PROJEKTU

10.12.2023

DATA WYDANIA ARKUSZA

10.12.2023

PROJEKTOWAŁ

mgr inż. arch. Michał Strączek

MPOIA/068/2011

OPRACOWALI

mgr inż. arch. Sara Bzowska

MPOIA/106/2021

mgr inż. arch. Dawid Kawulak

MPOIA/075/2018

UWAGI:

- Przed przystąpieniem do robót budowlanych oraz w trakcie ich trwania należy sprawdzać wszystkie wymiary podane w projekcie na budowie.
- Wszystkie użyte materiały i wyroby budowlane muszą odpowiadać Polskim Normom lub posiadać Aprobaty Techniczne wydane przez jednostki upoważnione do udzielania aprobat technicznych. Nie należy dopuszczać do wbudowania materiałów i wyrobów nie posiadających aktualnych Aprobat Technicznych lub Deklaracji zgodności.
- Wszystkie prace objęte niniejszym projektem należy wykonać ściśle wg „Warunków technicznych wykonania i odbioru robót budowlano – montażowych” oraz obowiązujących Polskich Norm, pod fachowym nadzorem technicznym ze strony osoby posiadającej odpowiednie uprawnienia budowlane.

Wszystkie prawa zastrzeżone, łącznie z prawem reprodukcji lub udostępniania osobom trzecim tego rysunku lub jego części, bez wyraźnego upoważnienia mmbp sp. z o.o. (Dz.U.24/1994, poz.83, art. 115-118)



Wszystkie prawa zastrzeżone, łącznie z prawem reprodukcji lub udostępniania w sposób trwały tego rysunku lub jego części, bez wyjątku spowodowanego przez prawo. Wydawnictwo: 1994, poz. 83, art. 115-116



- dodano opisy i szacunki wentylacji ppżoż.
- uzupełniono o rzut antresoli nad częścią administracyjną
- opisano przekrój przez kanały wentylacyjne i spalnowe 14x14cm
- oznaczono miejsca w pomieszczeniach, w których znajdują się czujki dymu - symbol na rzucie CD. Czujki zasłane baterijne, akustyczne, uruchamiane w przypadku wykrycia dymu, nie podpięte do systemu ppżoż.
- dodano okna zewnętrzne

PROJEKTOWA

FIGURE 1

INWESTYCJI

11031103	
----------	--



NR 5.41

SKALA 1

PROJEKTOWA

1. Przed przystąpieniem
2. Wszystkie użyte
3. do uściślenia

1000

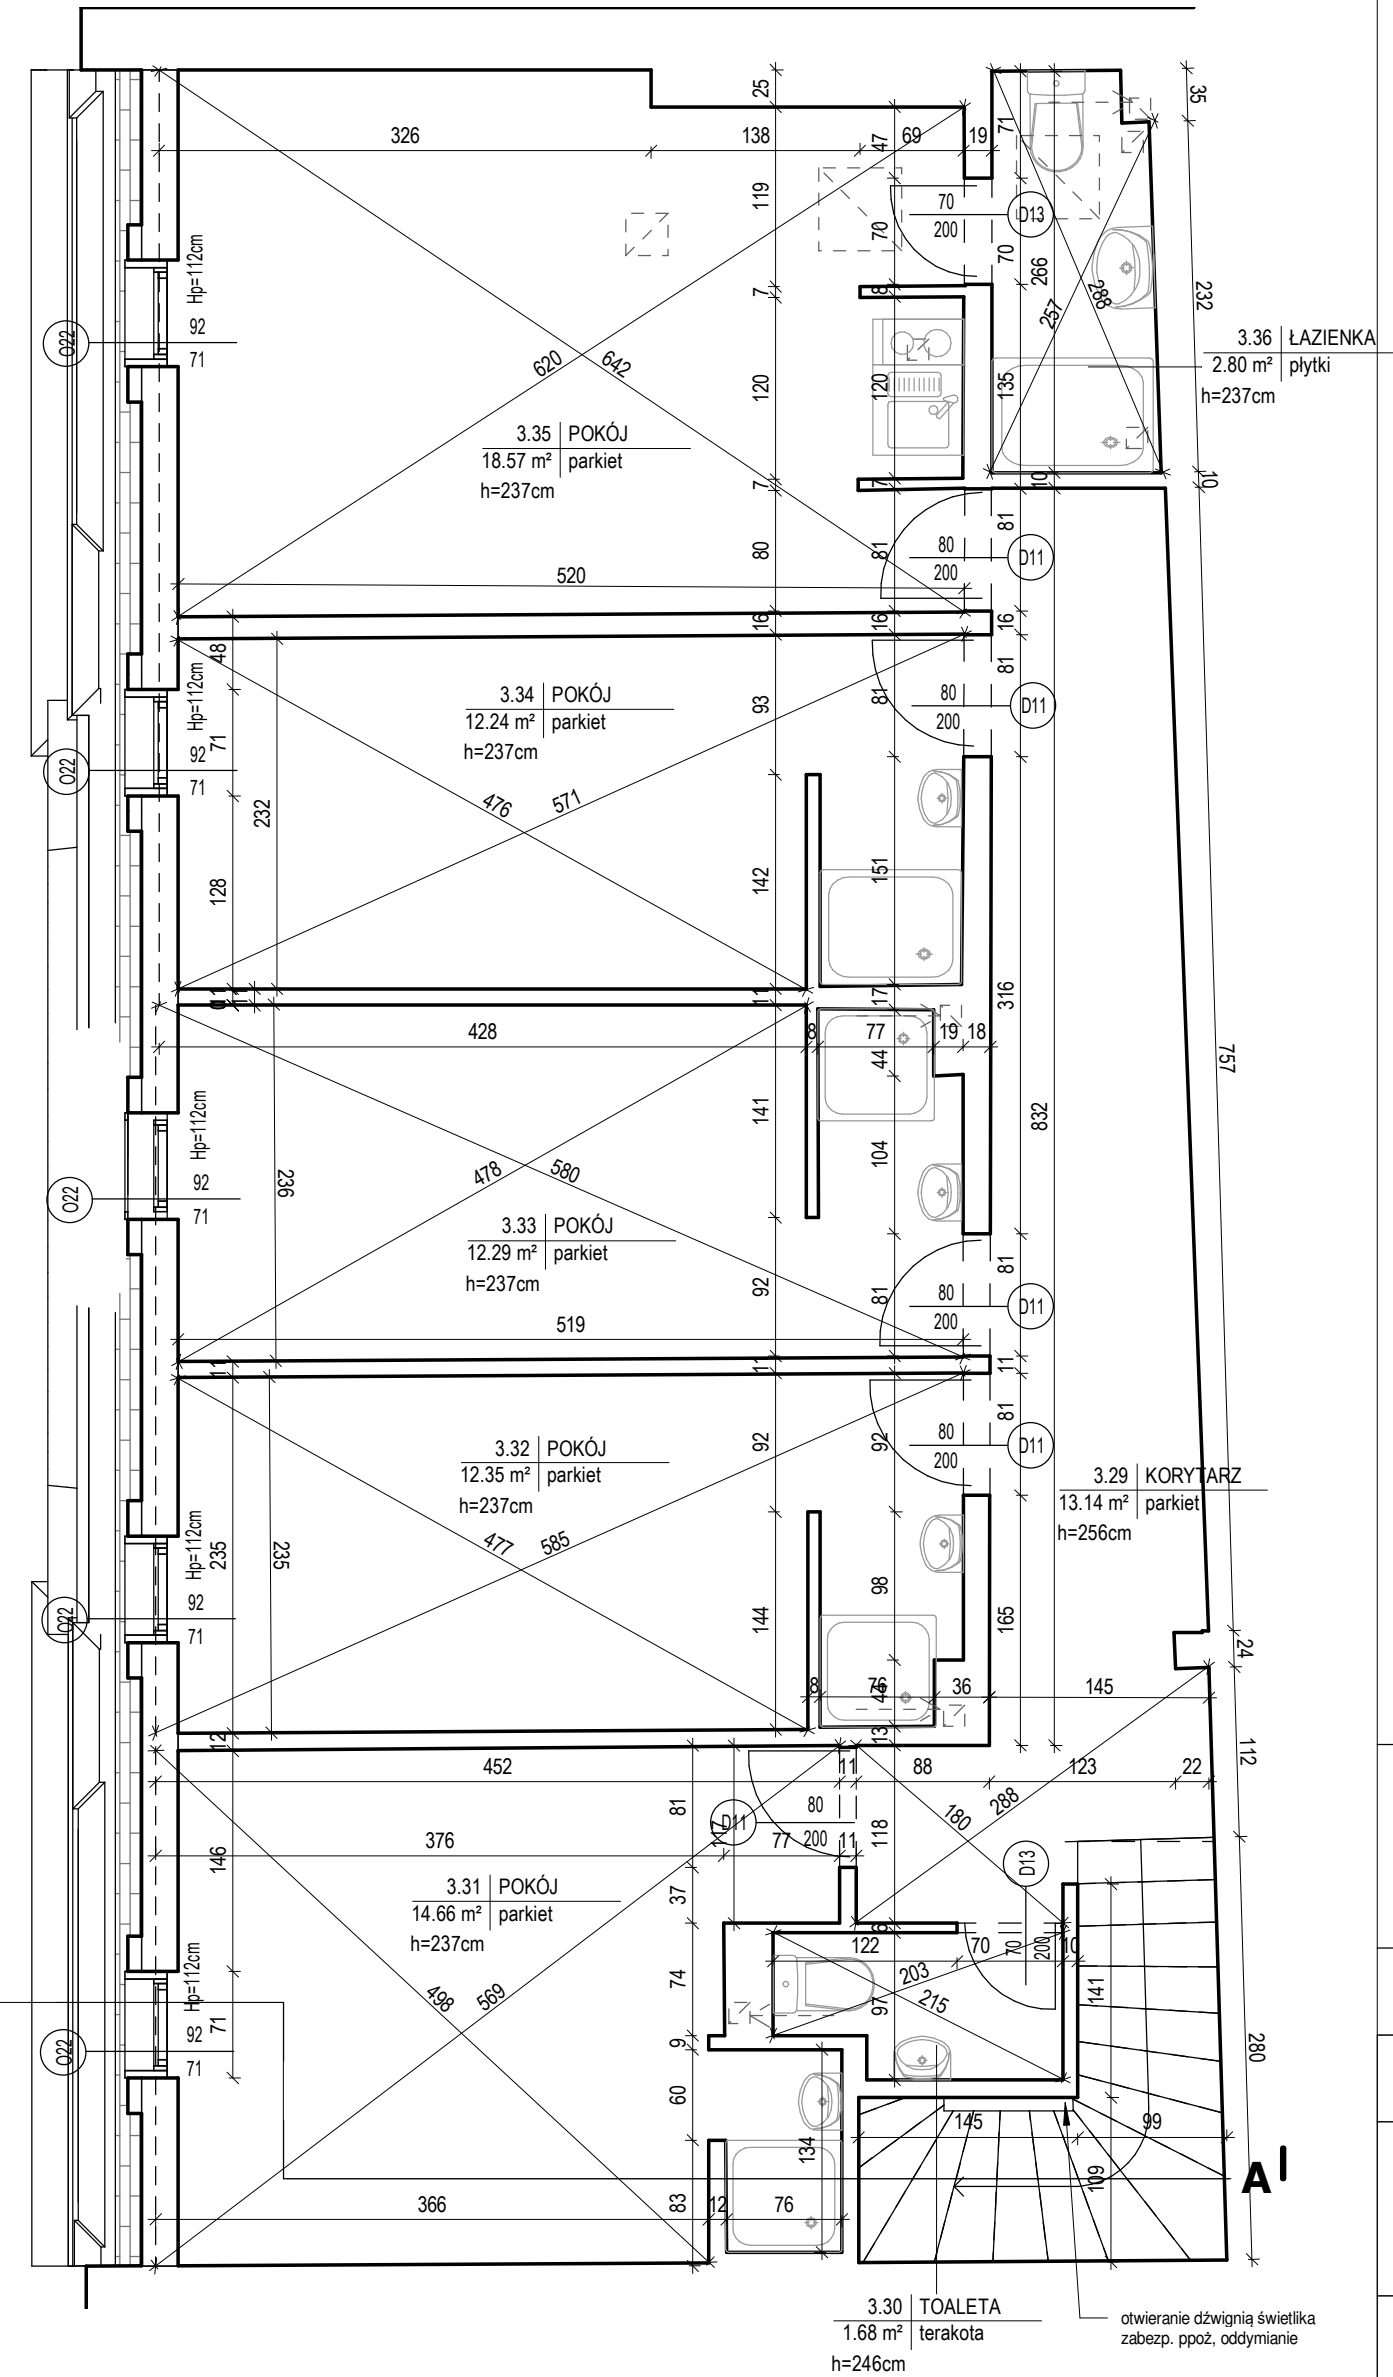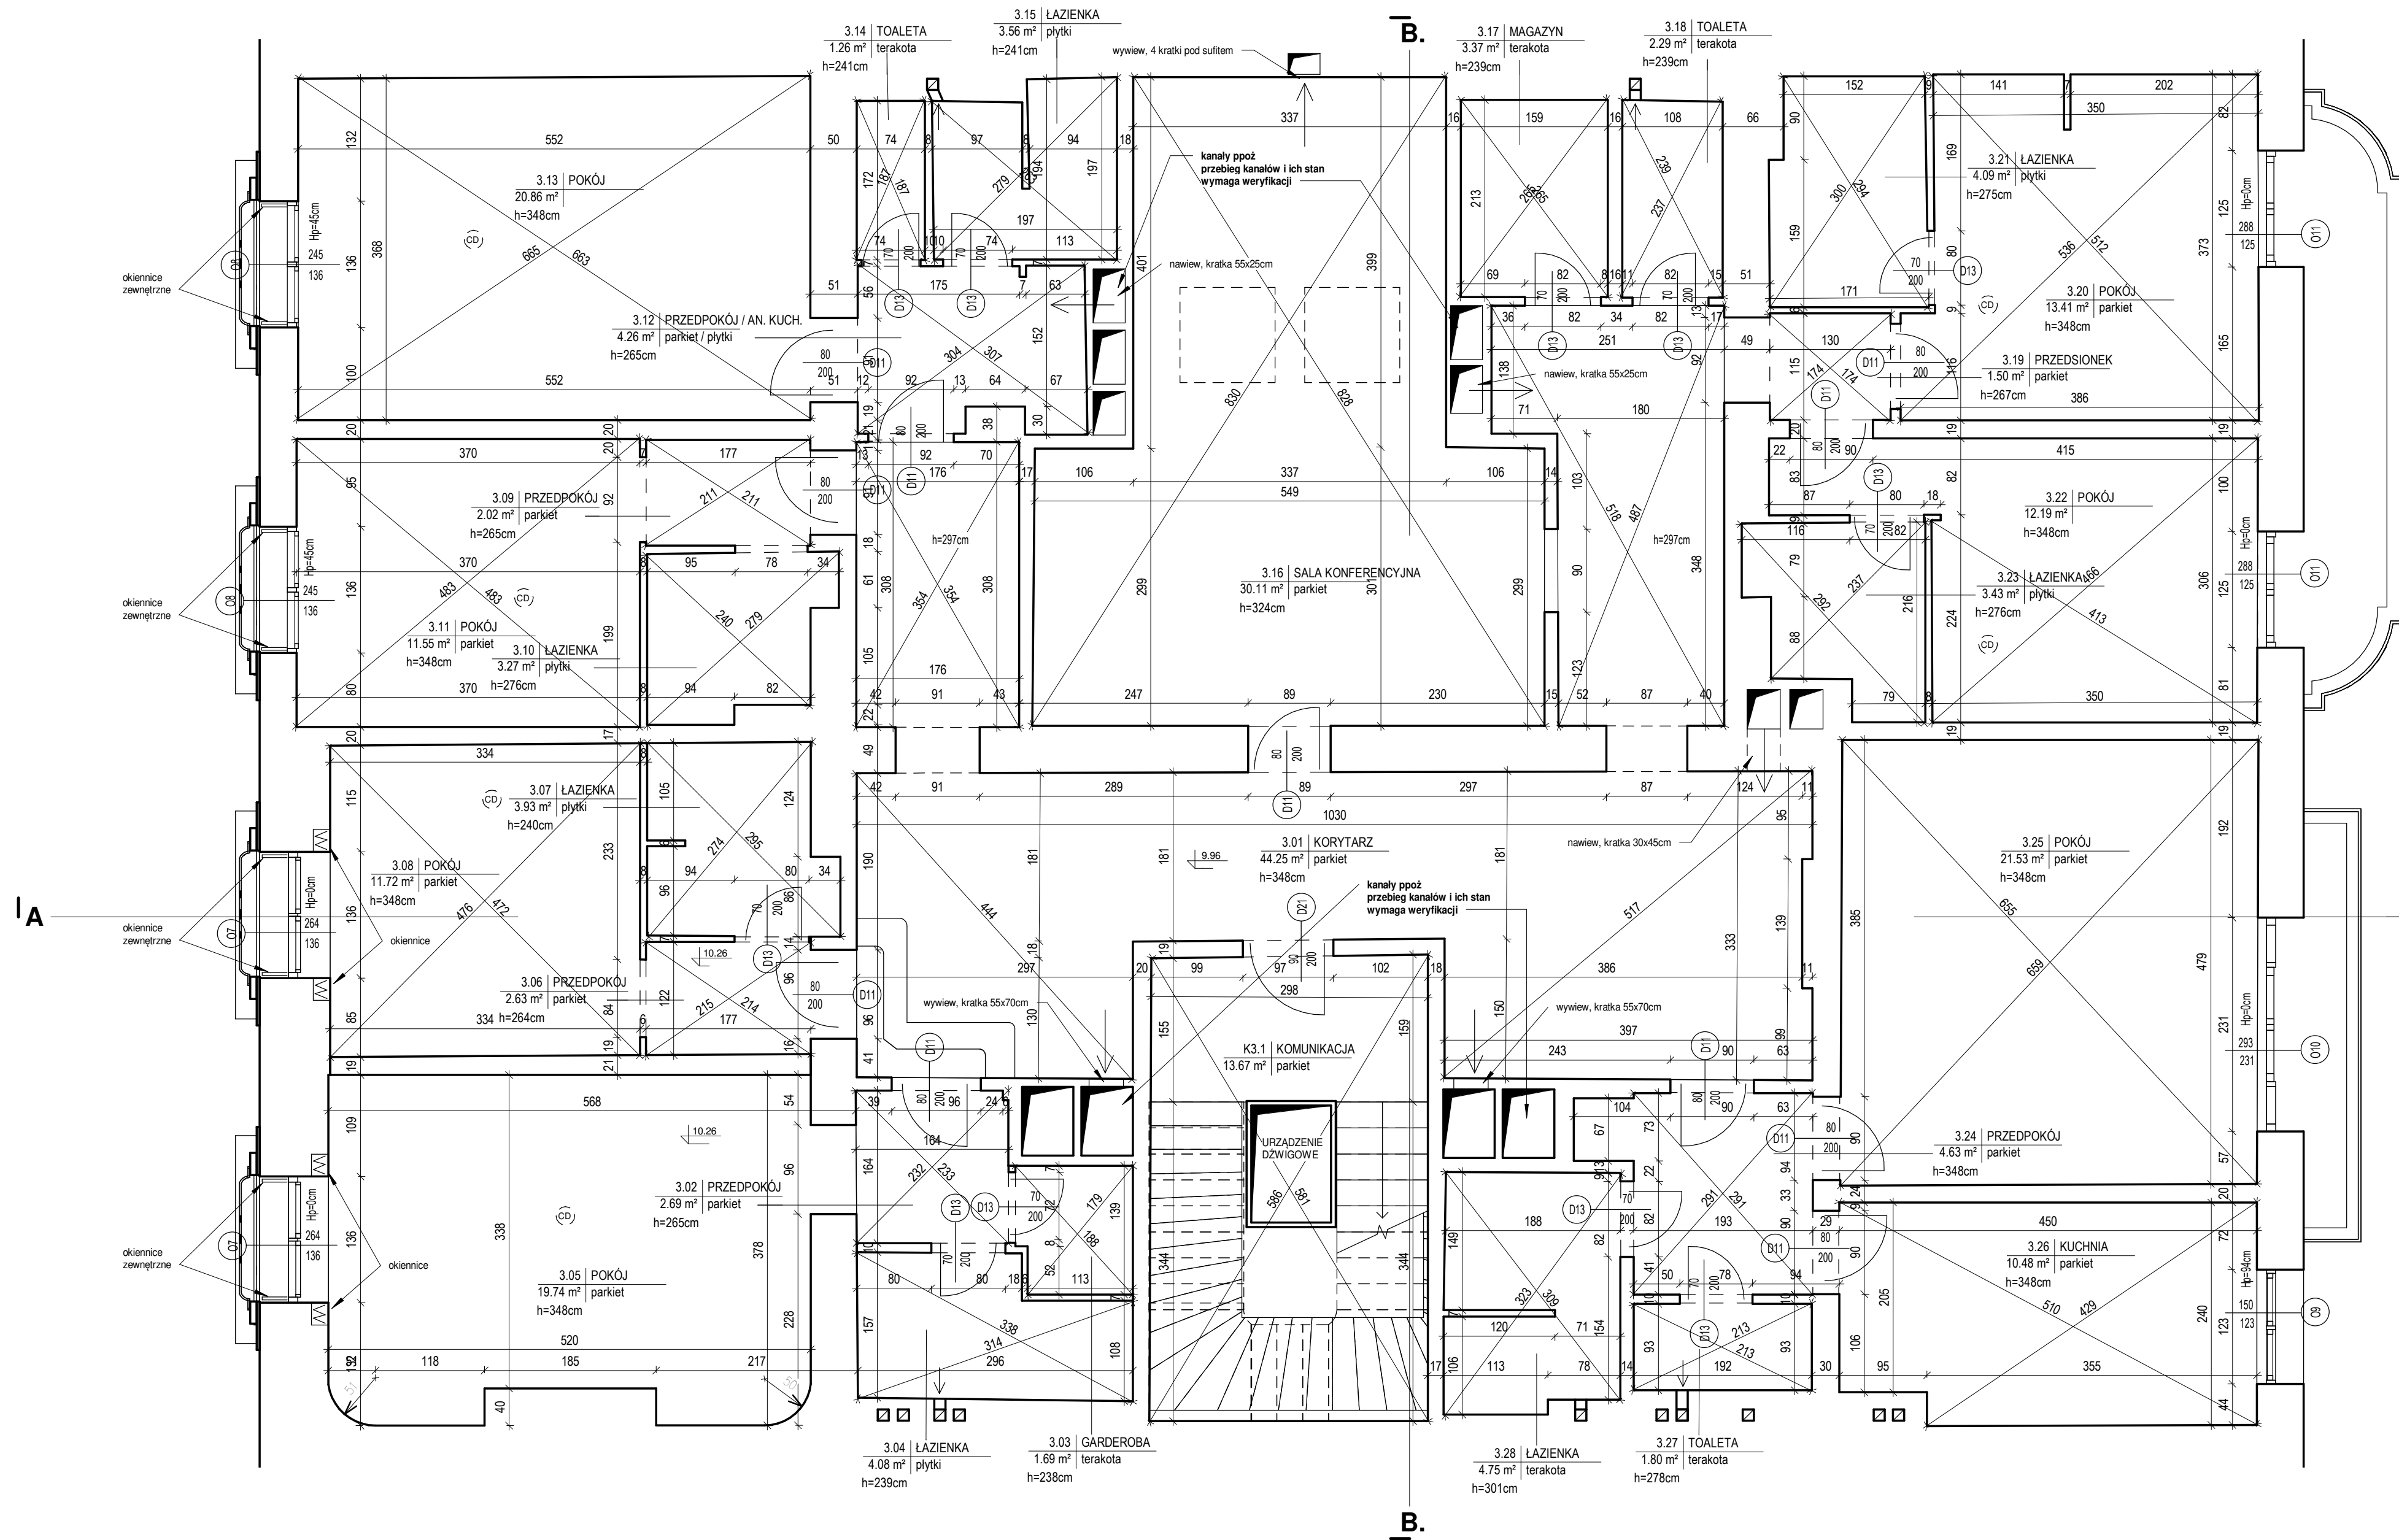

☒ przekrój przez kanały wentylacyjne i spalnowe 14x14cm

REWIZJA 1
- dodano opis i szacht wentylacji ppoż
- wyrysowano okienko
- opisano przekrój przez kanały wentylacyjne i spalnowe 14x14cm
- oznaczono miejsca w pomieszczeniach, w których znajdują się czujki dymu
- symbol na rusie CO, Czujki zasilane baterijnie, akustyczne, uruchamiane w przypadku wykrycia dymu, nie podpięte do systemu ppoż
- dodano okienko zewnętrzne

JEDNOSTKA PROJEKTOWA

JEDNOSTKA PROJEKTOWA
nazwa
mmbp
ul. Żelaznego 99
09-606 612 01
09-606 799 094
www.mmbp.pl

NAZWA INWESTYCJI
Inwentaryzacja architektoniczno-budowlana

ADRES INWESTYCJI
74, rue Lauriston,
75116 Paris

NAZWA RYSUNKU
Kondygnacja 3 nadziemna - 2 piętro

BIURO	NR	NAZWA	PŁOCH	BRANŻA	POZIOMY	NR KODU	NR ARK.	REV
-------	----	-------	-------	--------	---------	---------	---------	-----

NR RYS.
MM-229-LAU-0-AR-RZ-3 - R01

SKALA
1 : 50

DATA WYDANIA PROJEKTU
10.12.2023

PROJEKTOWAŁ
mgr inż. arch. Michał Strączek



OPRACOWAŁ
mgr inż. arch. Sara Botwiska

mgr inż. arch. Dawid Kawałek

1. Przed przystąpieniem do robót budowlanych oraz w trakcie ich trwania należy sprawdzić wszystkie wymagania podane w projekcie na budowę.
2. Wykonanie robót budowlanych zgodnie z projektem budowlanym oraz z projektem wykonawczym. Wszelkie zmiany w projekcie budowlanym muszą być zgodne z projektem wykonawczym.
Wskazano miejsce zabudowy, zgodnie z planem zagospodarowania terenu, z uwzględnieniem warunków technicznych, jakim powinny odpowiadać zabudowa i urządzenia, a także planu zagospodarowania terenu, z uwzględnieniem warunków technicznych, jakim powinny odpowiadać zabudowa i urządzenia, a także planu zagospodarowania terenu, z uwzględnieniem warunków technicznych, jakim powinny odpowiadać zabudowa i urządzenia.

I A

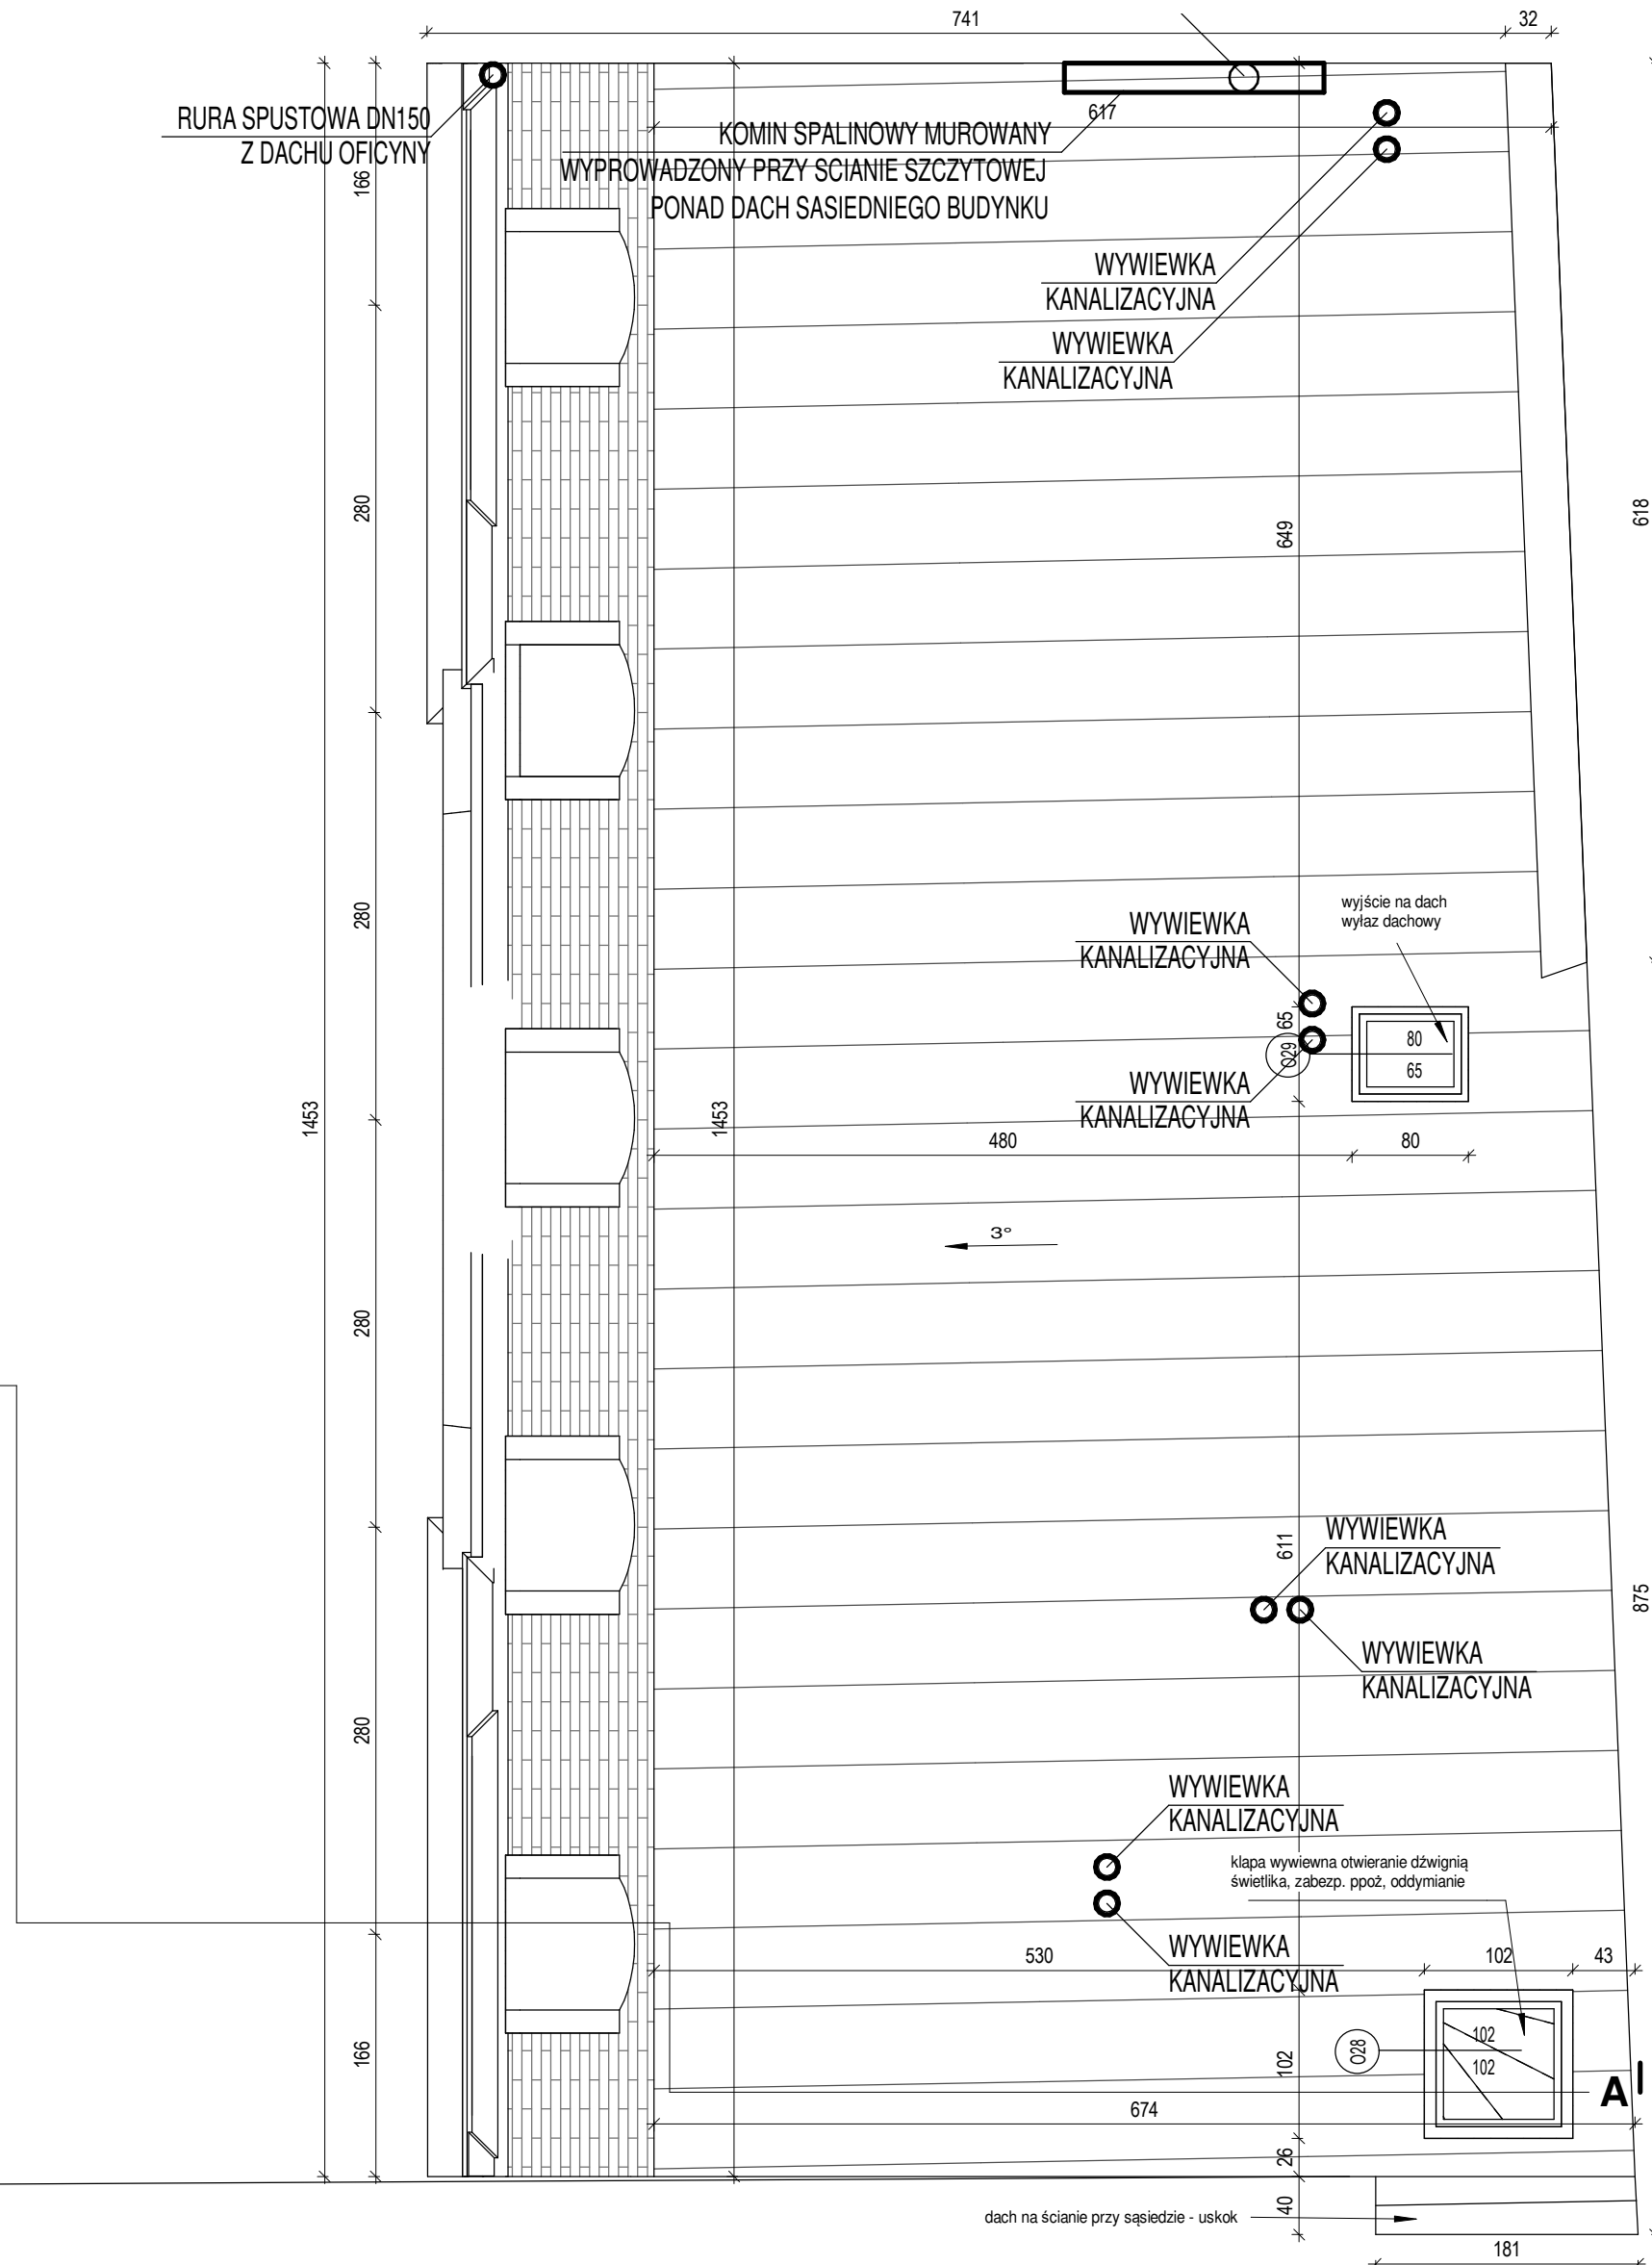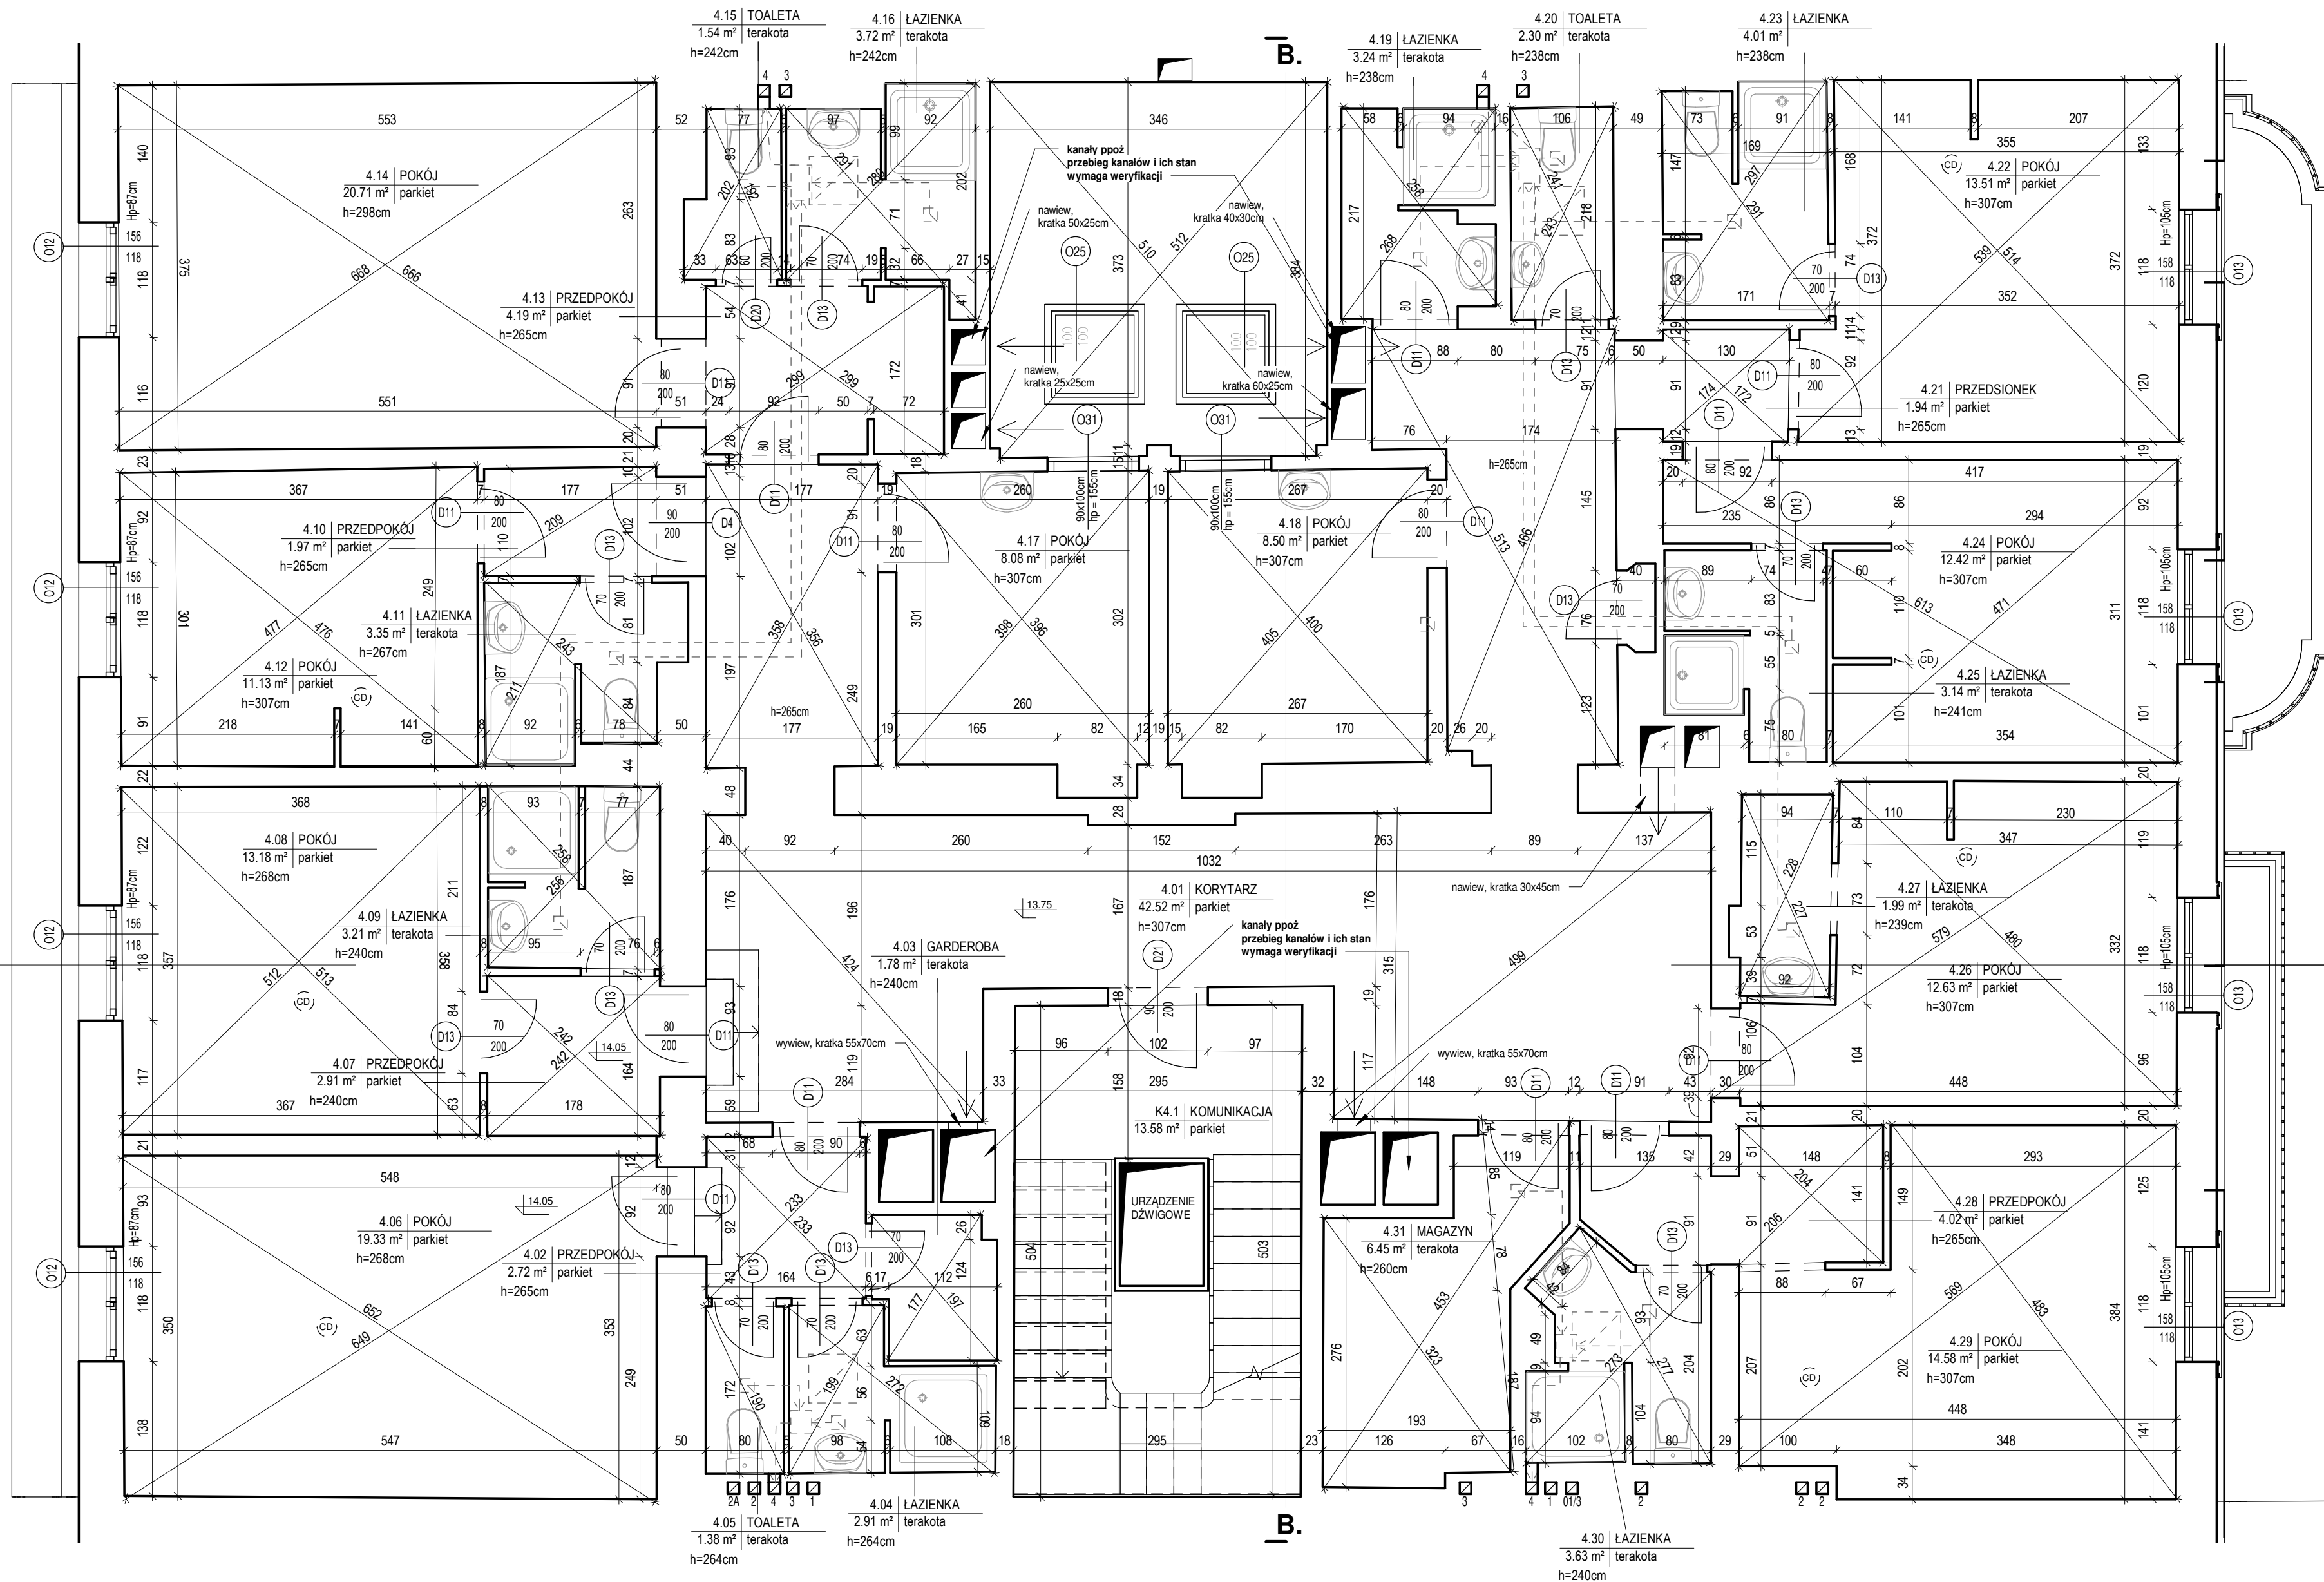

☒ przekrój przez kanały wentylacyjne i spalinowe 14x14cm

REWIZJA 1

- dodano opisy i szachty wentylacji ppoż
- opisano klapy dachowe od strony
- uwidoczniono dwa wychodzące na studnię Q31
- opisano przekrój przez kanały wentylacyjne i spalinowe 14x14cm
- oznaczono miejsca w pomieszczeniach, w których znajdują się czujniki dymu
- symbol na ruszcie Q20, Czujnik zasilanie bateryjne, akustyczne, uruchamianie w przypadku wykrycia dymu, nie podpięte do systemu ppoż.

JEDNOSTKA PROJEKTOWA

JEDNOSTKA PROJEKTOWA

mmbp mmbp sp. z o.o.
ul. Żelaznego 99
09-606 612 01
09-606 799 094
www.mmbp.pl

INWESTYCJA architektoniczno-budowlana

ADRES INWESTYCJI

74, rue Lauriston,
75116 Paris

NAZWA RYSUNKU

Kondygnacja 4 nadziemna - 3 Piętro

NR RYS.

MM-229-LAU-0-AR-RZ-4 - R01

SKALA

1 : 50

DATA WYDANIA PROJEKTU

10.12.2023

DATA WYDANIA ARKUSZA

10.12.2023

PROJEKTOWAŁ

mgr inż. arch. Michał Strączek MPOIA/068/2011

OPRACOWAŁ

mgr inż. arch. Sara Botwiska MPOIA/106/2021


mgr inż. arch. Dawid Kawałek MPOIA/075/2018

UWAGI:

1. Przed przystąpieniem do robót budowlanych oraz w trakcie ich trwania należy sprawdzić wszystkie wymagania podane w projekcie na budowę.
2. Wykonanie robót należy wykonać zgodnie z projektem budowlanym i projektem wykonawczym. Wszelkie zmiany należy zgłaszać do projektanta.
3. Wykonanie robót należy wykonać zgodnie z projektem budowlanym i projektem wykonawczym. Wszelkie zmiany należy zgłaszać do projektanta.
4. Wykonanie robót należy wykonać zgodnie z projektem budowlanym i projektem wykonawczym. Wszelkie zmiany należy zgłaszać do projektanta.

Wszystkie prawa zastrzeżone. Kopiowanie i rozpowszechnianie bez zgody autora jest zabronione. Projektant nie odpowiada za skutki zastosowania projektu w sposób niezgodny z jego przeznaczeniem.

I A

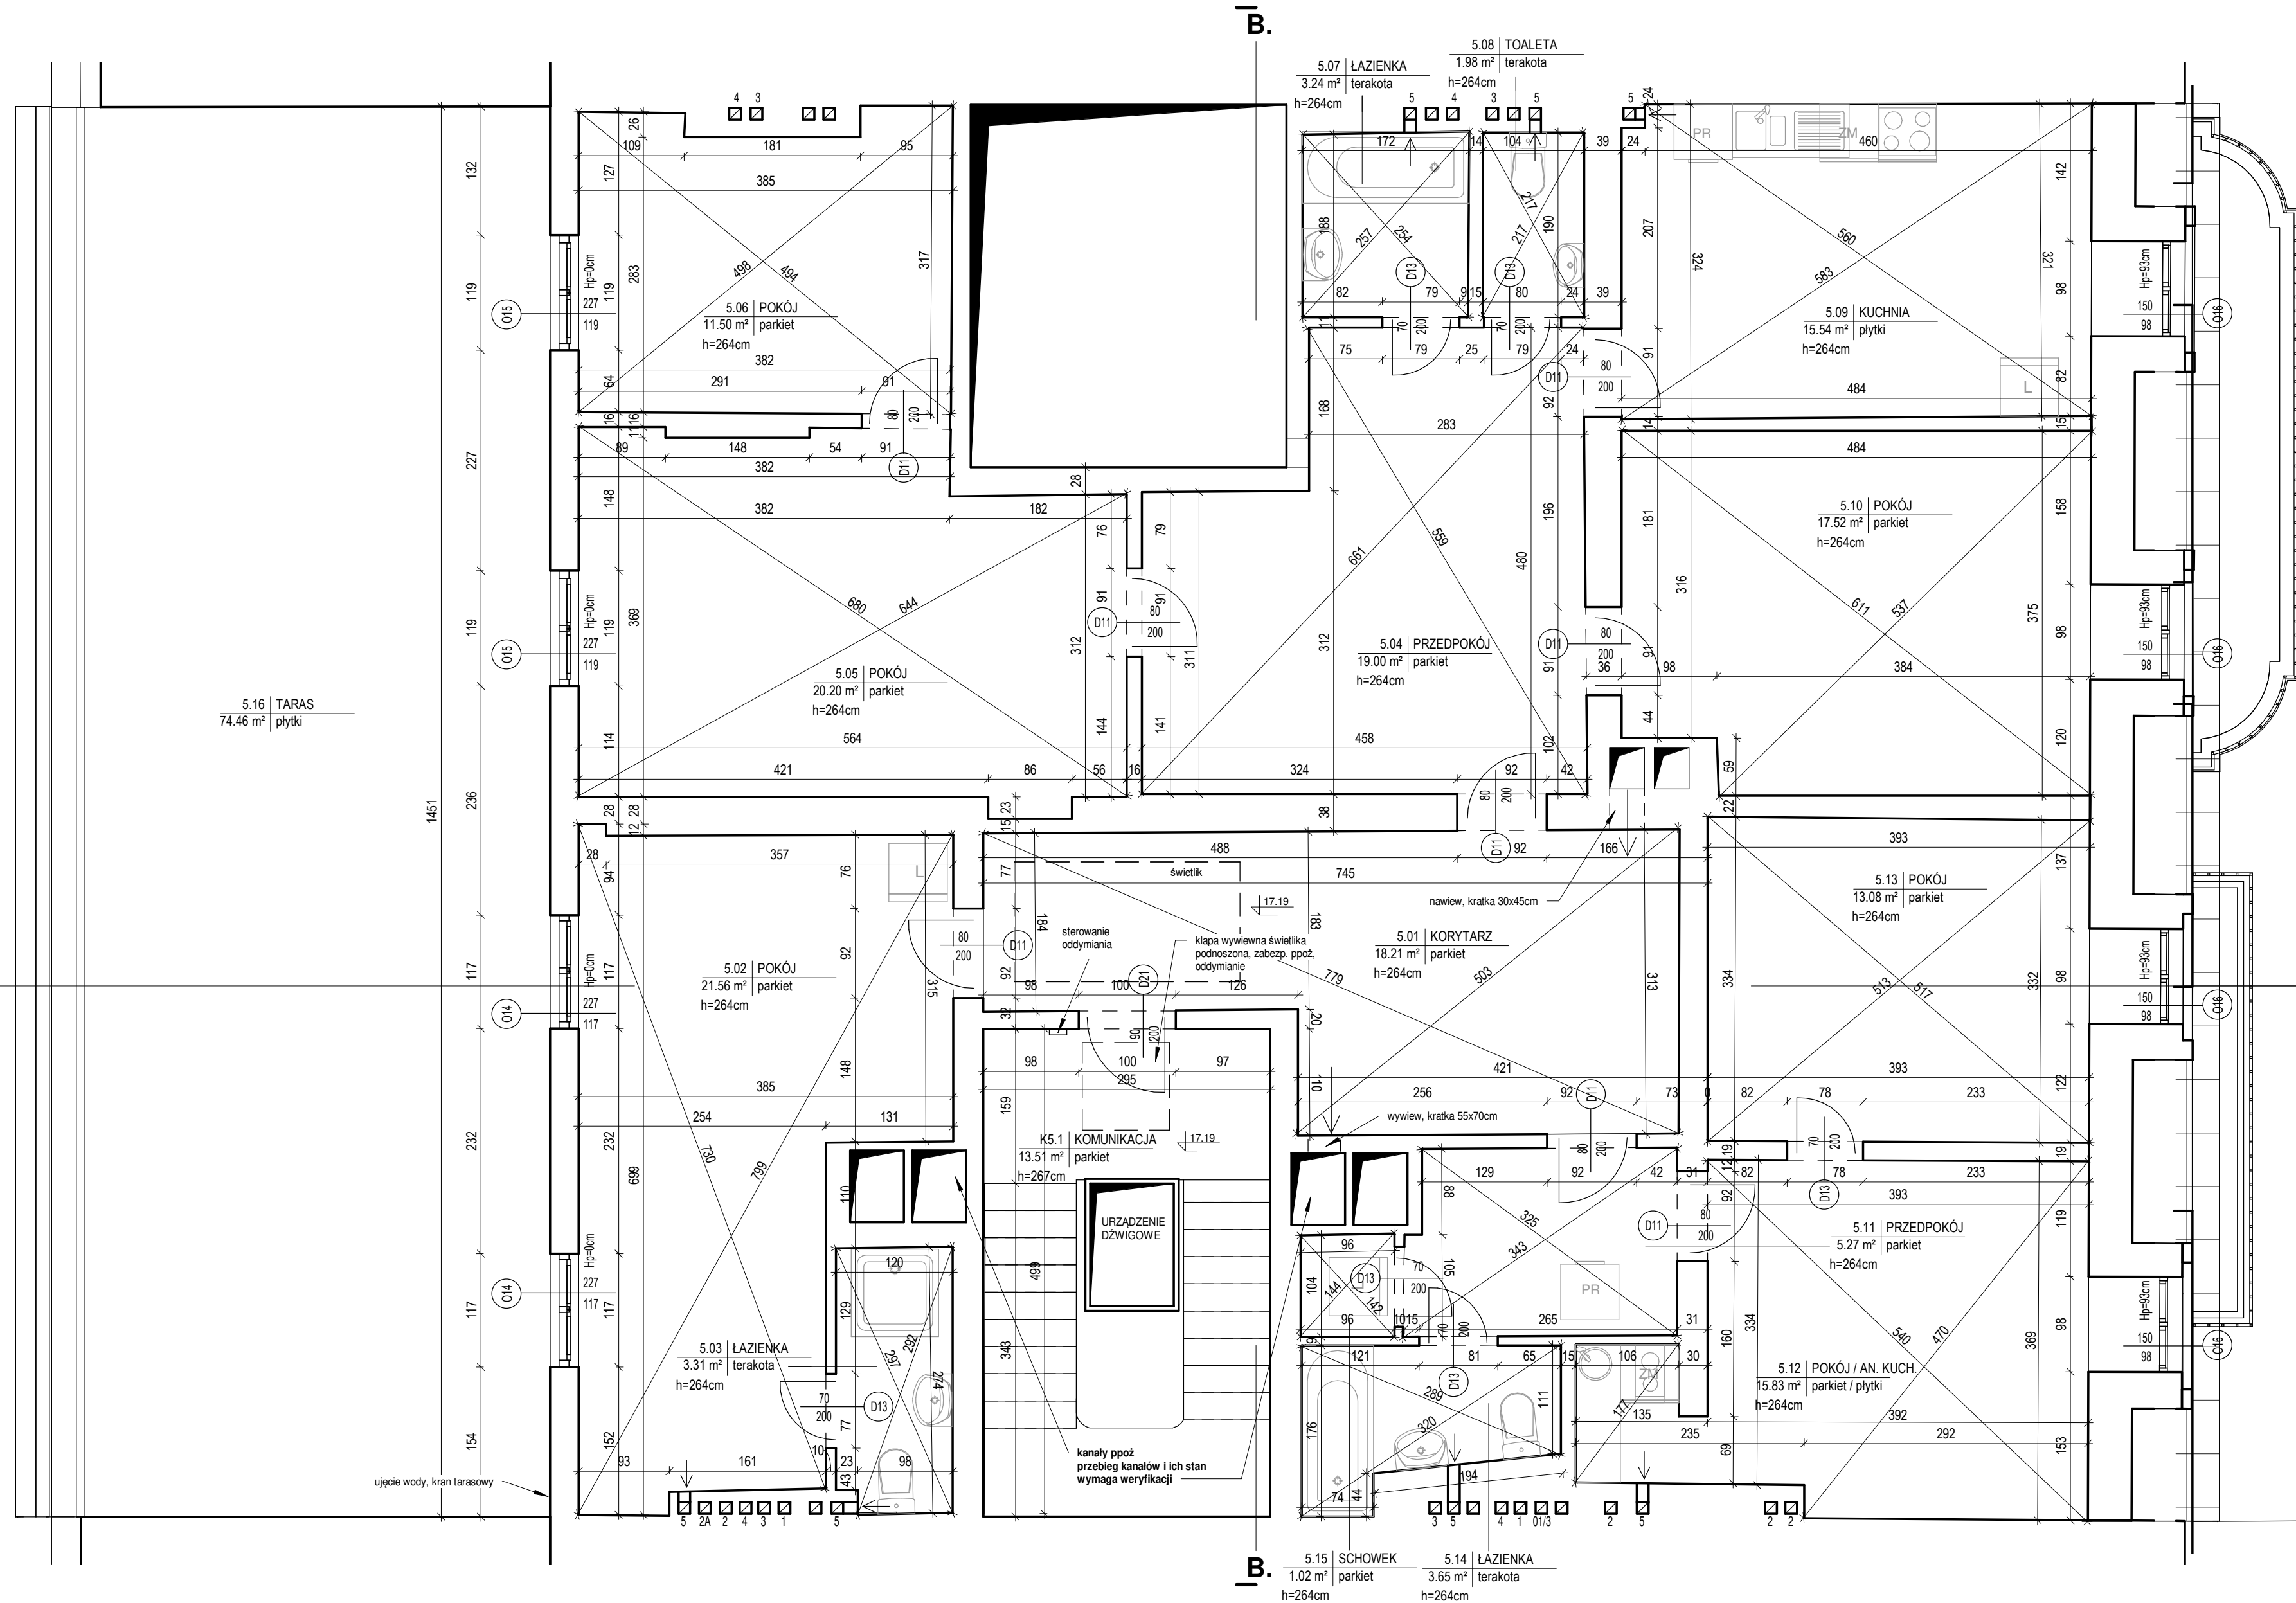

RURA SPUSTOWA DN150
Z DACHU OFICYNY

KOMIN SPALINOWY MUROWANY
WYPROWADZONY PRZY ŚCIANIE SZCZYTOWEJ
PONAD DACH SĄSIEDNIEGO BUDYNKU

WYWIEWKA
KANALIZACYJNA
WYWIEWKA
KANALIZACYJNA

☒ przekrój przez kanały wentylacyjne i spalynowe 14x14cm

REWIZJA 1
- dodano opisy i szachły wentylacji ppoż
- opisano kłapy dachowe oficyny
- opisano przekrój przez kanały wentylacyjne i spalynowe 14x14cm
- dodano ujęcie wody na tarasie

JEDNOSTKA
PROJEKTOWA

JEDNOSTKA
PROJEKTOWA
mmbp
ul. Żelaznego 99
09-606 612 101
09-606 799 094
www.mmbp.pl

NAZWA
INWESTYCJI
Inwentaryzacja architektoniczno-budowlana

ADRES
INWESTYCJI
74, rue Lauriston,
75116 Paris

NAZWA
RYSUNKU
Kondygnacja 5 nadziemna - 4 piętro

BIURO	NR	NOWA	PŁA	BRAND	POZIOM	NR	NR	REV
-------	----	------	-----	-------	--------	----	----	-----

NR
RYS.
MM-229-LAU-0-AR-RZ-5 - R01

SKALA
1 : 50
DATA WYDANIA PROJEKTU
10.12.2023
DATA WYDANIA ARKUSZA
10.12.2023

PROJEKTOWAŁ mgr inż. arch. Michał Strączek MPOIA/068/2011
OPRACOWAŁ mgr inż. arch. Sara Botwiska MPOIA/106/2021
mgr inż. arch. Dawid Kawalek MPOIA/075/2018

UWAGI:
1. Projekt przedstawia stan istniejący i stan projektowany w zakresie instalacji sanitarnych i wentylacyjnych w oparciu o dane techniczne i pomiary.
2. Wykresy nie stanowią podstawy do wykonania robót budowlanych. Wykresy stanowią jedynie pomocnicze narzędzie do wyrażenia myśli projektanta.
3. Wykresy nie stanowią podstawy do wykonania robót budowlanych. Wykresy stanowią jedynie pomocnicze narzędzie do wyrażenia myśli projektanta.
4. Wykresy nie stanowią podstawy do wykonania robót budowlanych. Wykresy stanowią jedynie pomocnicze narzędzie do wyrażenia myśli projektanta.

Wszystkie prawa zastrzeżone. Kopiowanie i rozpowszechnianie bez zgody autora jest zabronione. Wszelkie prawa zastrzeżone. Kopiowanie i rozpowszechnianie bez zgody autora jest zabronione.



REWIZJA 1

- dodano szachty wentylacji ppoż
- opisano przekrój przez kanały wentylacyjne i spalinowe 14x14cm

JEDNOSTKA
PROJEKTOWA

JEDNOSTKA
PROJEKTOWA

mmbp

mmbp sp. z o.o.
ul. Żeleńskiego 99
0048 606 612 121
0049 606 700 004

31-353 Kraków
NIP 67724249
biuro@mmbp.pl
www.mmbp.pl

NAZWA INWESTYCJI	Inwentaryzacja architektoniczno-budowlana
---------------------	---

ADRES 74, rue Lauriston,
INWESTYCJI 75116 Paris

NAZWA RYSUNKU	Kondygnacja 6 nadziemna - poddasze
------------------	------------------------------------

	BIURO	NR	NAZWA	FAZA	BRANŻA	RODZAJ DOK.	NR KONT.	NR APK.	REZ.
--	-------	----	-------	------	--------	-------------	----------	---------	------

NR
RYS. MM-229-LAU-0-AR-RZ-6 - R01


SKALA	1 : 50	DATA WYDANIA PROJEKTU	10.12.20
		DATA WYDANIA ARKUSZA	11/18/23

PROJEKTOWAŁ	mgr inż. arch. Michał Strączek	MPOIA/068/2011
OPRACOWALI	mgr inż. arch. Sara Bzowska	MPOIA/106/2021

UWAGI:

1. Przed przystąpieniem do robót budowlanych oraz w trakcie ich trwania należy sprawdzić wszystkie wymiary podane w projekcie na budowie.
2. Wszystkie użyte materiały i wyroby budowlane muszą odpowiadać Polskim Normom lub posiadać Atesty Techniczne wydane przez jednostki upoważnione do udzielania opinii technicznych. Nie należy dopuszczać do wbudowania materiałów i wyrobów nie posiadających aktualnych Atestów Technicznych lub Deklaracji zgodności.
3. Wobec prac, które nieinwazyjnie pozwalają na ich wykonanie ściśle wg „Warunków technicznych wykonania i odbioru robót budowlano – montażowych” oraz wytycznych Polskich Norm, pod fachowym nadzorem technicznym ze strony osoby poświadczającej odpowiednie uprawnienia budowlane.

Wszelkie prawa zastrzeżone, łącznie z prawem reprodukcji lub udostępniania osobom trzecim tego rysunku lub jego części, bez wyraźnego upoważnienia mmbp sp. z o.o. (02.11.24/1994, poz.83, art. 115-118)

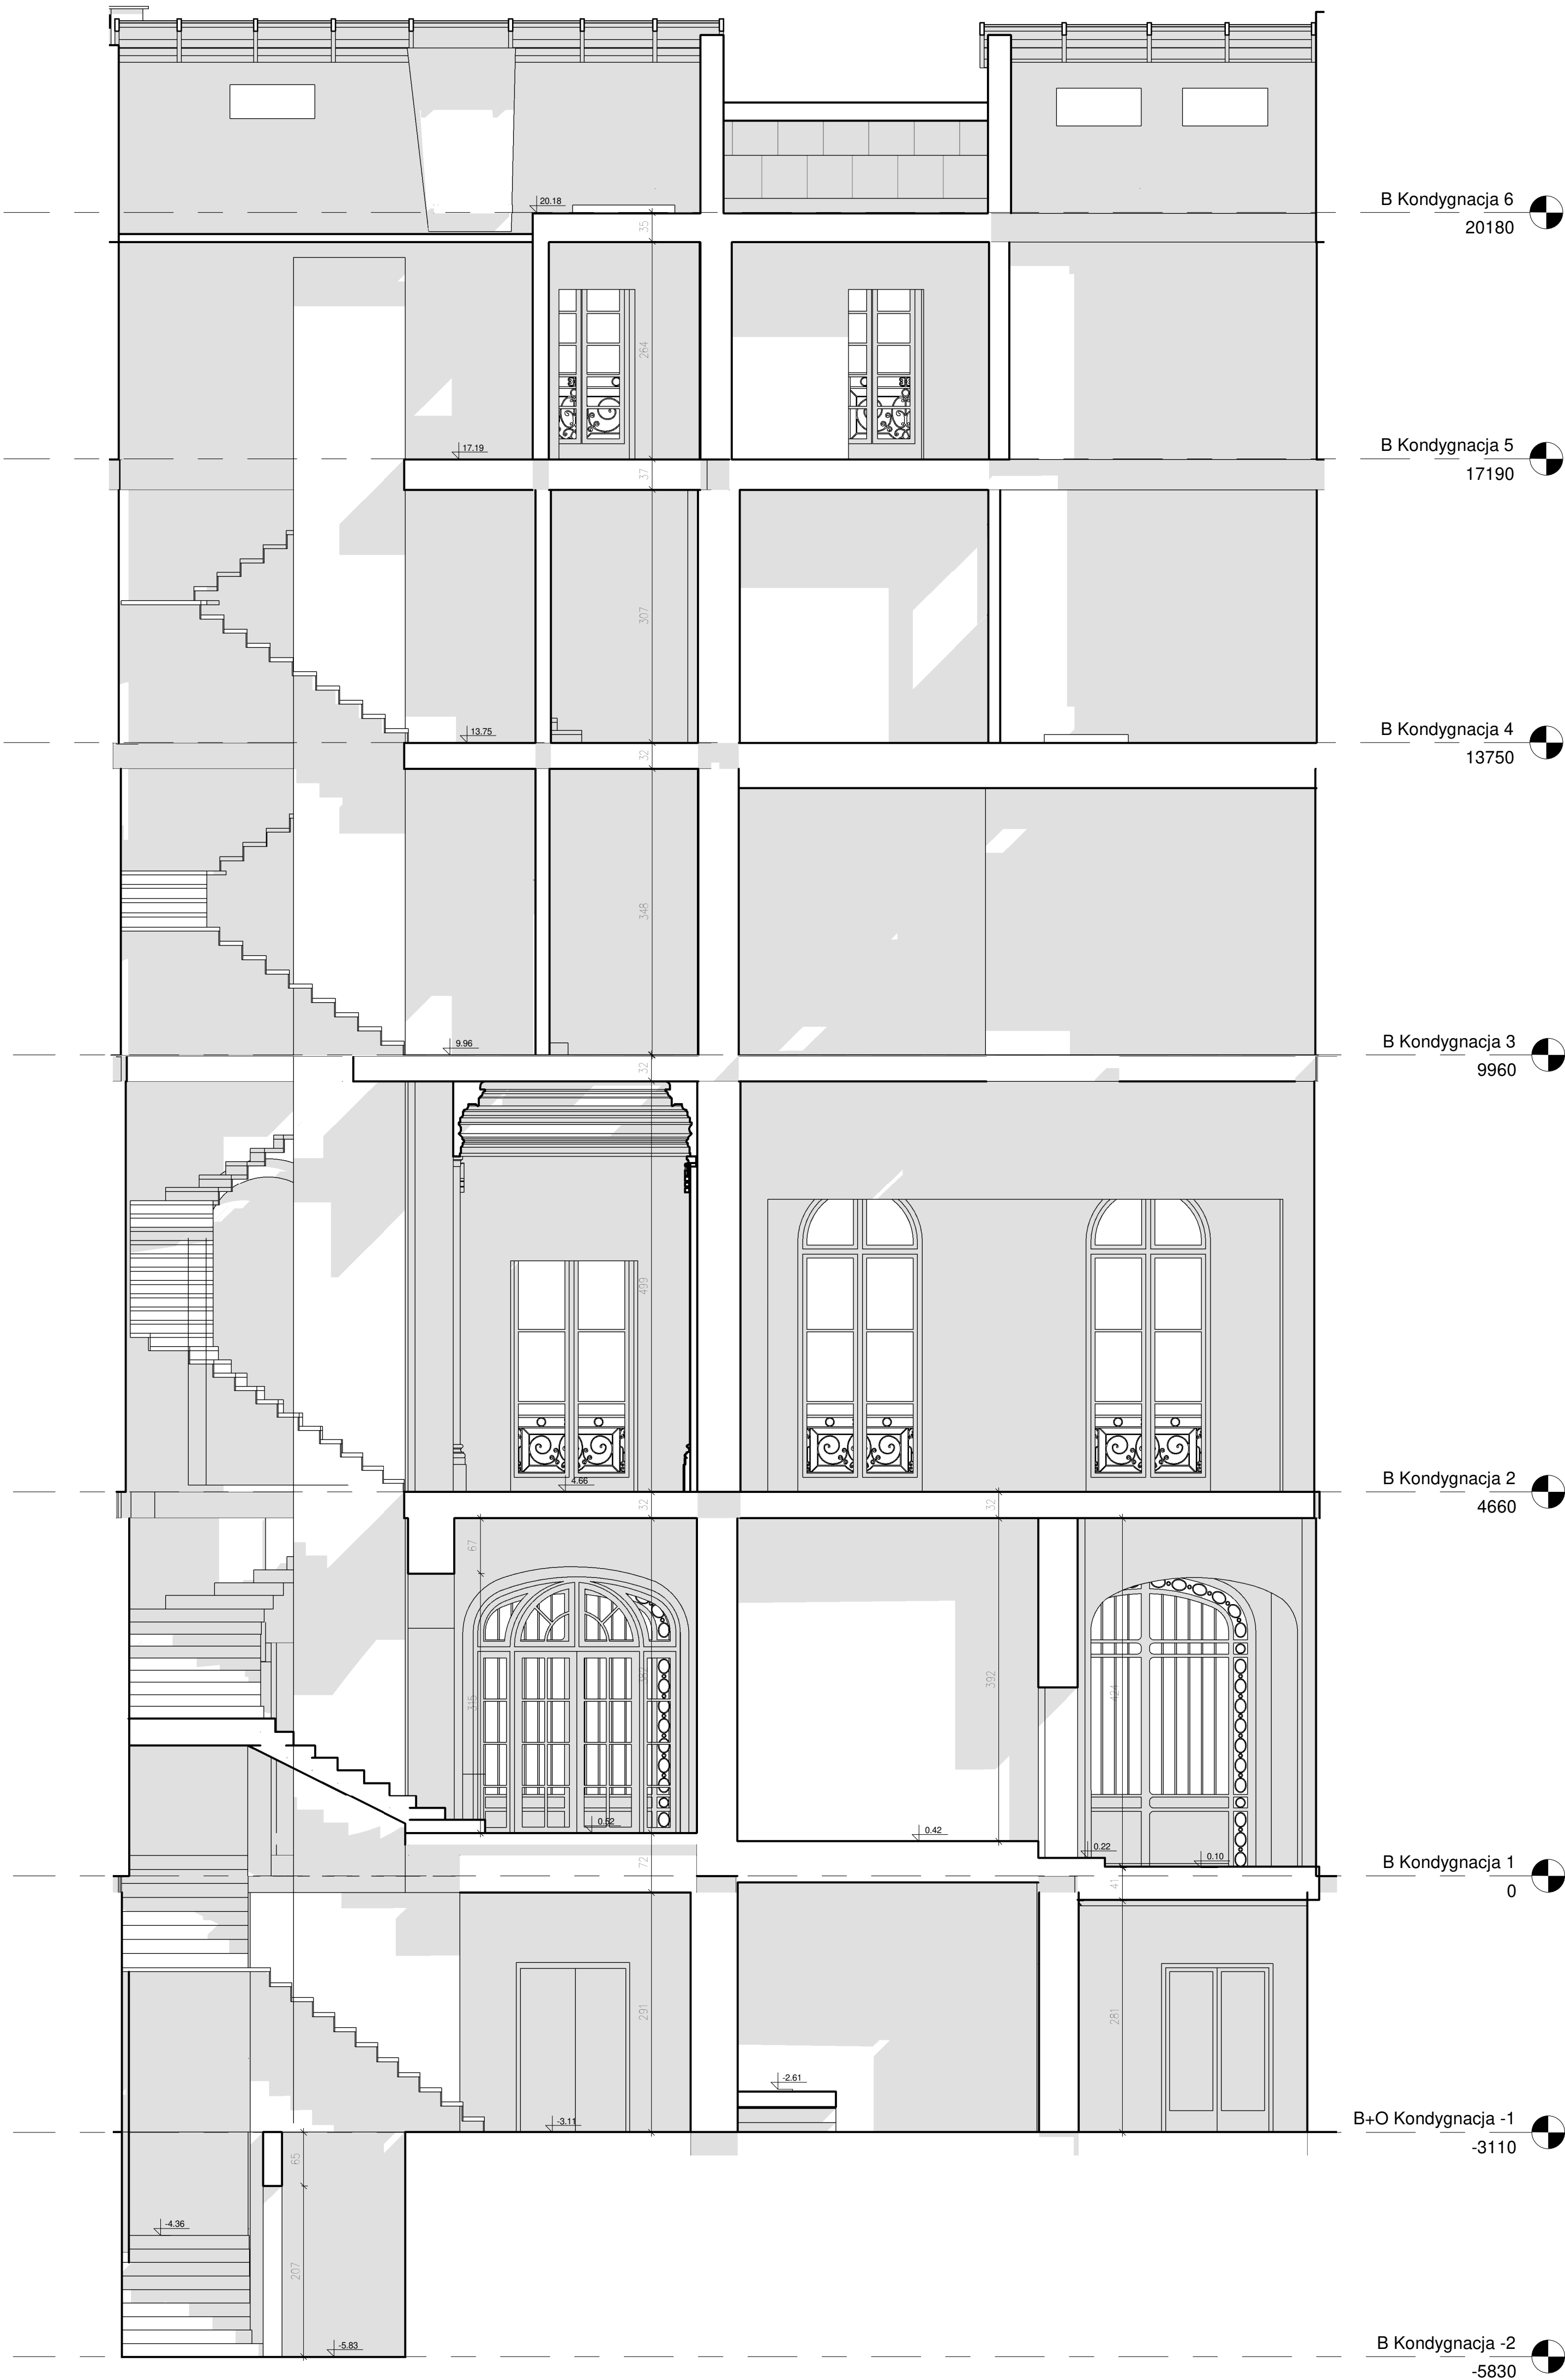

B Kondygnacja 6
20180

B Kondygnacja 5
17190

B Kondygnacja 4
13750

B Kondygnacja 3
9960


B Kondygnacja 2
4660

B Kondygnacja 1
0

B+O Kondygnacja -1
-3110

B Kondygnacja -2
-5830

JEDNOSTKA PROJEKTOWA	ElektroPK Pracownia Inżynierska Kraków Piotr Bugaj ul. Karłowicza Adama Sapieży 30-109 Rzeszów NIP: PL462088999 Telefon: 662767282
JEDNOSTKA PROJEKTOWA	mmbp mmbp sp. z o.o. 31-353 Kraków ul. Żelaznego 59 NIP: 577242644 0048 608 612 121 biuro@mmbp.pl 0048 608 799 094 www.mmbp.pl
NAZWA INWESTYCJI	Inwentaryzacja architektoniczno-budowlana
ADRES INWESTYCJI	74, rue Lauriston, 75116 Paris
NAZWA RYSUNKU	Przekrój B-B
NR RYS.	MM-229-LAU-0-AR-PR-BB
SKALA	1 : 50
DATA WYDANIA PROJEKTU	10.12.2023
DATA WYDANIA ARKUSZA	11/22/23
PROJEKTOWAŁ	mgr inż. arch. Michał Strączek
OPRACOWAŁ	mgr inż. arch. Sara Bzowska Szachownica
UWAGI: 1. Przed przystąpieniem do robót budowlanych oraz w trakcie ich trwania należy sprawdzić wszystkie normy zgodnie z projektem na budowę. 2. Wszelkie zmiany materiałów i wykończenia budowlane musi zatwierdzić Pośrednik Techniczny lub Inżynier Techniczny wybrane przez jednostkę upoważnioną do udzielania opinii technicznych. Nie należy dokonywać ich wbrew wytycznym i postanowieniom aktu prawnego Technicznego lub Inżyniera Technicznego. 3. Wszelkie prace dotyczące wyposażenia projektowanego obiektu należy wykonać zgodnie z „Wzrostem technicznym wykonania i odbioru robót budowlanych – montażem” oraz obowiązującymi Polskimi Normami, pod fachowym nadzorem technicznym ze strony osoby posiadającej odpowiednie upoważnienia budowlane. Wszelkie prace zamknięte, liczące z prawem reprodukcji lub udostępnienia osobom trzecim tego rysunku lub jego części, bez wyjątku, opiewane na mmbp sp. z o.o. (GUSAR 1999, proszki, nr 115 116).	

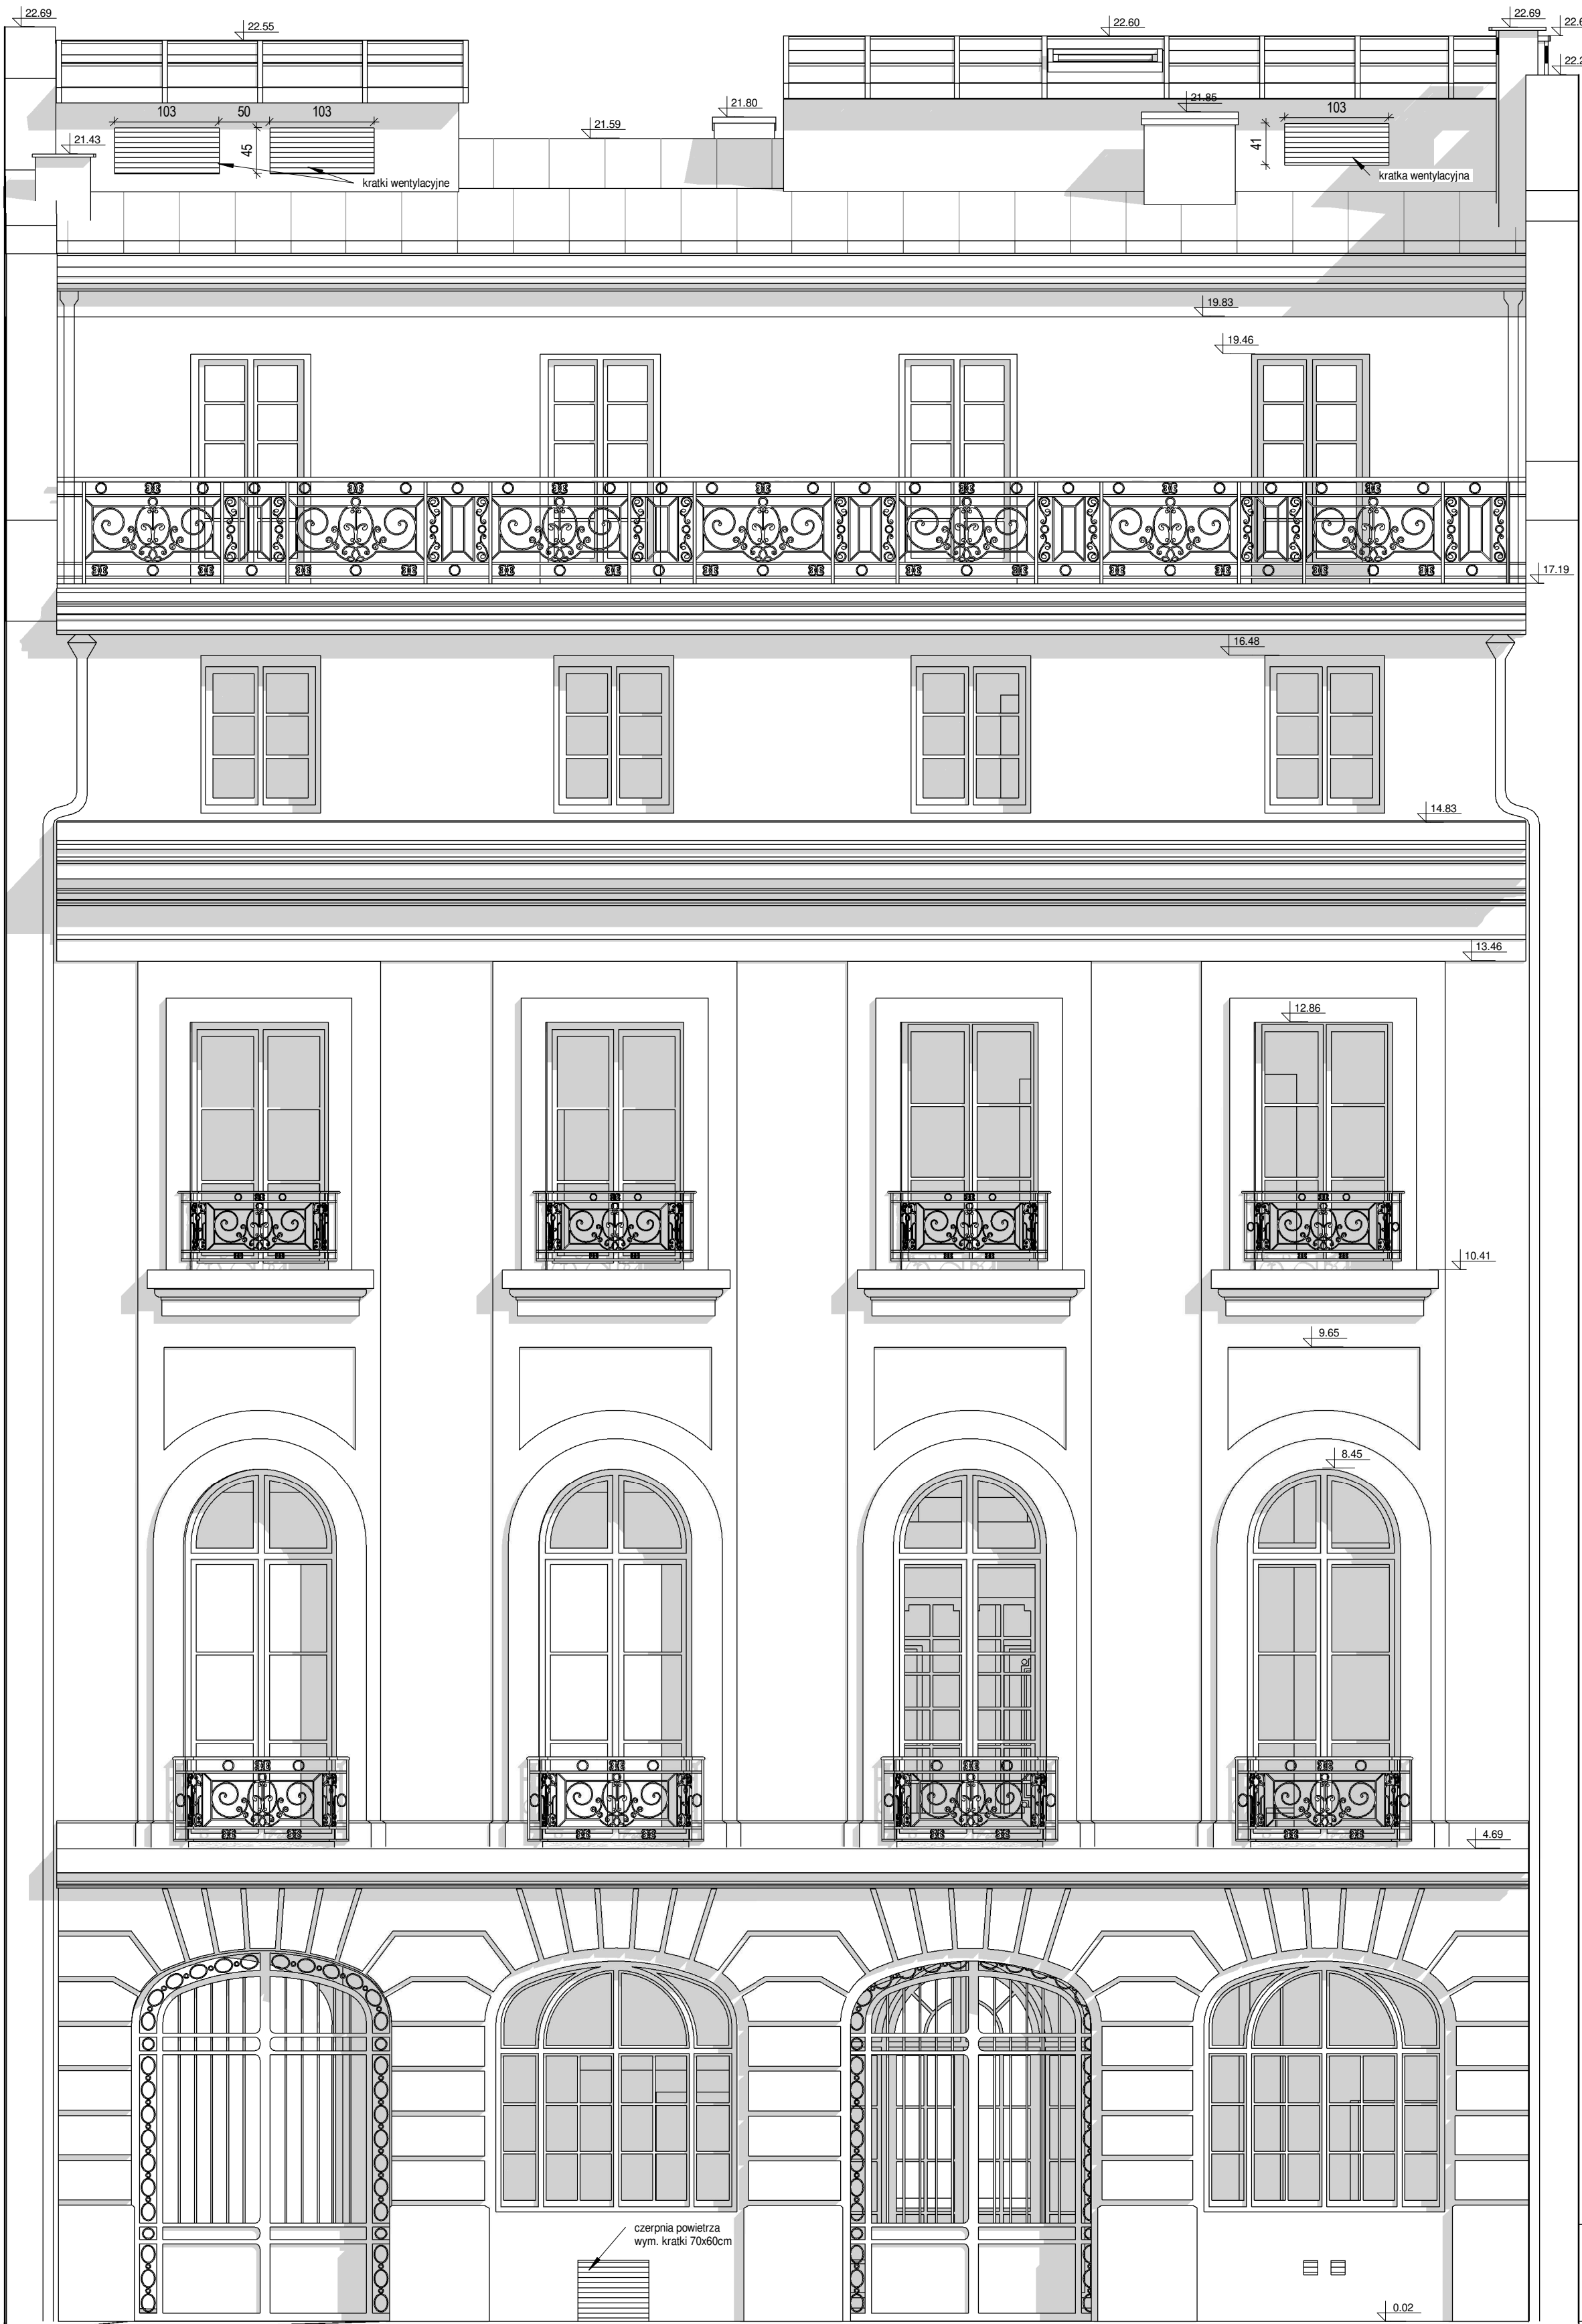

REWIZJA 1

- uzupełniono o kontur elewacji
- wysowno kratki na elewacji, opisano czerpię podw. w elewacji frontowej B
- dodano kanały wentylacyjne na dachu,
- dodano rury spustowe
- dodano rżędne wys.

JEDNOSTKA
PROJEKTOWA

JEDNOSTKA
PROJEKTOWA

mmbp mmbp sp. z o.o.
ul. Żelaznego 59 NIP: 577242644
0045 608 612 121 biuro@mmbp.pl
0045 608 799 094 www.mmbp.pl

NAZWA
INWESTYCJI

Inwentaryzacja architektoniczno-budowlana

ADRES
INWESTYCJI

74, rue Lauriston,
75116 Paris

NAZWA
RYSUNKU

Elewacja frontowa B

BIURO	NR	NAZWA	DATA	BRANŻA	ROZDZIAŁ	NR KOD.	NR ARK.	REV
-------	----	-------	------	--------	----------	------------	------------	-----

NR
RYS. MM-229-LAU-0-AR-EL-1 - R01

SKALA 1 : 50
DATA WYDANIA PROJEKTU 10.12.2023
DATA WYDANIA ARKUSZA 10.12.2023

PROJEKTOWAŁ mgr inż. arch. Michał Strągacz MPOIA/068/2011
OPRACOWALI mgr inż. arch. Sara Bzowska MPOIA/106/2021
mgr inż. arch. Dawid Kawula MPOIA/075/2018

UWAGI:
1. Przed przystąpieniem do robót budowlanych należy w całości iść tworzyć projekt i wykonać wszystkie prace w projekcie na budowę.
2. Wszelkie zmiany w projekcie i w projekcie budowlanym muszą być zgodne z projektem budowlanym i projektem budowlanym.
3. Wszelkie zmiany w projekcie i w projekcie budowlanym muszą być zgodne z projektem budowlanym i projektem budowlanym.
Wszelkie prace zamknięte, liczące z prawem reprodukcji lub udostępnienia osobom trzecim tego rysunku lub jego części, bez wyraźnego upoważnienia mmbp sp. z o.o. (GUSAR 199, projekt, nr 115 116).



kanal wentylacji niedostępny do inwentaryzacji
i nie ujęty w dokumentach archiwalnych

REWIZJA 1
- uzupełniono o kontur elewacji
- wrysowano kanał wentylacyjny na patio
- dodano rurę spustową
- dodano rzędne wys.

JEDNOSTKA
PROJEKTOWA

JEDNOSTKA
PROJEKTOWA
mmbp mmbp sp. z o.o. 31-353 Kraków
ul. Żelazskiego 59 NIP 6772424944
0048 606 612 121 biuro@mmbp.pl
0048 608 799 094 www.mmbp.pl

NAZWA
INWESTYCJI Inwentaryzacja architektoniczno-budowlana

ADRES
INWESTYCJI 74, rue Lauriston,
75116 Paris

NAZWA
RYSUNKU Elewacja frontowa O

BIURO	NR	NAZWA	FAZA	BRANZA	RODOZAJ DOK.	NR KONZ.	NR ARK.	REV
-------	----	-------	------	--------	-----------------	-------------	------------	-----

NR
RYS. MM-229-LAU-0-AR-EL-3 - R01

SKALA	1 : 50	DATA WYDANIA PROJEKTU	10.12.2023
		DATA WYDANIA ARKUSZA	10.12.2023

PROJEKTOWAŁ mgr inż. arch. Michał Strączek

OPRACOWALI mgr inż. arch. Sara Bzowska

mgr inż. arch. Dawid Kawulał MPOIA/075/2018

UWAGI:
1. Przed przystąpieniem do robót budowlanych oraz w trakcie ich trwania należy sprawdzać wszystkie wymiary podane w projekcie na budowie.
2. Wszystkie użyte materiały i wyroby budowlane muszą odpowiadać Polskim Normom lub posiadać Aprobaty Techniczne wydane przez jednostki upoważnione do udzielania aprobat technicznych. Nie należy dopuszczać do stosowania materiałów i wyrobów nie posiadających aktualnych Aprobat Technicznych lub Deklaracji zgodności.
3. Wszystkie prace objęte niniejszym projektem należy wykonać ściśle wg „W warunków technicznych wykonania i odbioru robót budowlano – montażowych” oraz obowiązujących Polskich Norm, pod fachowym nadzorem technicznym ze strony osoby posiadającej odpowiednie uprawnienia budowlane.

Wszelkie prawa zastrzeżone, łącznie z prawem reprodukcji lub udostępniania osobom trzecim tego rysunku lub jego części, bez wyraźnego upoważnienia mmbp sp. z o.o. (Dz.U.24/1984, poz.85), art. 115-118)

INWENTARYZACJA ARCHITEKTONICZNO-BUDOWLANA

NAZWA ZAMIERZENIA BUDOWLANEGO	Inwentaryzacja architektoniczno – budowlana obiektu Stacji Naukowej Polskiej Akademii Nauk w Paryżu przy ul. Lauriston 74
KATEGORIA OBIEKTU BUD.	IX - budynek nauki
ADRES OBIEKTU BUDOWLANEGO	Ul. Lauriston 74 75116 Paryż, Francja
ZAMAWIAJĄCY	Polska Akademia Nauk – Stacja Naukowa w Paryżu 74 rue Lauristone, 75116 Paris
BRANŻA	KO - konstrukcja
FAZA	0 - Inwentaryzacja
DATA	10.12.2023r

Zespół opracowujący:			
Imię i Nazwisko	Nr uprawnień	data	podpis
Mgr inż Kacper Dobisz	MAP/0079/PBKb/20	12/2023	 mgr inż. Kacper Dobisz UPRAWNIENIA BUDOWLANE nr ewid. MAP/0079/PBKb/20 dot. inwentaryzacji w szczególności konstrukcyjno-budowlanej, bez ograniczeń
Mgr inż Łukasz Drożdżewicz	Registration No 691309	12/2023	

SPIS ZAWARTOŚCI

Spis treści

DOKUMENTY FORMALNO-PRAWNE	4
I. Zaświadczenie o przynależności do Izby projektanta	4
II. Zaświadczenie o przygotowaniu zawodowym projektanta	5
OPIS ISTNIEJĄCEGO BUDYNKU	6
I. Przedmiot opracowania	6
II. Podstawa opracowania	6
III. Opis ogólny obiektu	6
IV. Opis konstrukcji	7
4.1 Fundamenty	7
4.2 Konstrukcja ścian	7
4.3 Strop nad piwnicą	7
4.4 Strop nad parterem	7
4.5 Strop nad pierwszym piętrem	7
4.6 Strop nad drugim piętrem	8
4.7 Strop nad trzecim piętrem	8
4.8 Strop nad czwartym piętrem	8
4.9 Więźba dachowa	8
4.10 Klatka schodowa	8

DOKUMENTY FORMALNO-PRAWNE

I. Zaświadczenie o przynależności do Izby projektanta



Kraków, dnia 20 października 2020 r.

DECYZJA

Na podstawie art. 24 ust. 1 pkt 2 ustawy z dnia 15 grudnia 2000 r. o samorządach zawodowych architektów oraz inżynierów budownictwa (*tekst jednolity: Dz. U. z 2019 r., poz. 1117*) i art. 12 ust. 2 i ust. 3, ust. 4c pkt 1, art. 14 ust. 1 pkt 2, art. 15a ust. 1 i ust. 4 ustawy z dnia 7 lipca 1994 r. Prawo budowlane (*tekst jednolity: Dz. U. z 2020 r., poz. 1333 z późn. zm.*), po ustaleniu, że zostały spełnione warunki w zakresie przygotowania zawodowego oraz po złożeniu egzaminu na uprawnienia budowlane z wynikiem pozytywnym

Pan Kacper Szymon Dobisz

magister inżynier

kierunek: Budownictwo

ur. dnia 01.04.1993 r. w Oświęcimiu

otrzymuje

UPRAWNIENIA BUDOWLANE

numer ewidencyjny MAP/0079/PBKb/20

**do projektowania
w specjalności konstrukcyjno - budowlanej
bez ograniczeń.**

Uprawnienia budowlane nadane niniejszą decyzją:

I. Na mocy art. 12 ust. 1 pkt 1 i 5, art. 13 ust. 4 ustawy - Prawo budowlane (*tekst jednolity: Dz. U. z 2020 r., poz. 1333 z późn. zm.*) stanowią podstawę do:

- 1) *projektowania, sprawdzania projektów architektoniczno-budowlanych i technicznych oraz sprawowania nadzoru autorskiego,*
- 2) *sprawowania kontroli technicznej utrzymania obiektów budowlanych.*

II. Na mocy art. 15a ust. 4 ustawy - Prawo budowlane (*tekst jednolity: Dz. U. z 2020 r., poz. 1333 z późn. zm.*) uprawniają do:
projektowania konstrukcji obiektu.

Zgodnie z art. 15a ust. 1 w/w ustawy uprawnienia budowlane do projektowania w odpowiedniej specjalności uprawniają do sporządzania projektu zagospodarowania działki lub terenu, w zakresie tej specjalności.

UZASADNIENIE

W związku z uwzględnieniem w całości żądania strony, na podstawie art. 107 § 4 ustawy z dnia 14 czerwca 1960 r. - Kodeks postępowania administracyjnego (t.j. Dz. U. z 2020 r. poz. 256 z późn. zm.), zwanej dalej „K.p.a.”, odstępuje się od uzasadnienia decyzji.

Pouczenie

Od niniejszej decyzji służy odwołanie do Krajowej Komisji Kwalifikacyjnej Polskiej Izby Inżynierów Budownictwa w Warszawie, za pośrednictwem Okręgowej Komisji Kwalifikacyjnej Małopolskiej Okręgowej Izby Inżynierów Budownictwa w terminie 14 dni od dnia jej doręczenia.

Zgodnie z treścią art. 127a K.p.a.:

§ 1. W trakcie biegu terminu do wniesienia odwołania strona może zrzec się prawa do wniesienia odwołania wobec organu administracji publicznej, który wydał decyzję.

§ 2. Z dniem doręczenia organowi administracji publicznej oświadczenia o zrzeczeniu się prawa do wniesienia odwołania przez ostatnią ze stron postępowania, decyzja staje się ostateczna i prawomocna.

W przypadku złożenia przez stronę oświadczenia o zrzeczeniu się prawa do odwołania od decyzji (określonego w § 2) stronie nie przysługuje prawo do odwołania się ani skargi do sądu administracyjnego.

1. Przewodniczący Okręgowej Komisji Kwalifikacyjnej
dr inż. Marian Płachecki
2. Członek Składu Orzekającego
dr inż. Krzysztof Kozłowski
3. Członek Składu Orzekającego
mgr inż. Krzysztof Sewczyk

Młodszy Orzekający
Okręgowej Komisji Kwalifikacyjnej:

[Podpis]



Otrzymuje:

1. Pan Kacper Dobisz
ul. Obózowa 50B/10
30-383 Kraków
2. Główny Inspektor Nadzoru Budowlanego
3. a.a.

II. Zaświadczenie o przygotowaniu zawodowym projektanta



Zaświadczenie

o numerze weryfikacyjnym:

MAP-GZT-H9F-YEI *

Pan Kacper Szymon Dobisz o numerze ewidencyjnym MAP/BO/0450/20
adres zamieszkania ul. Na Popielówkę 9K/2, 32-087 Zielonki
jest członkiem Małopolskiej Okręgowej Izby Inżynierów Budownictwa i posiada wymagane
ubezpieczenie od odpowiedzialności cywilnej.
Niniejsze zaświadczenie jest ważne od 2023-01-01 do 2023-12-31.

Zaświadczenie zostało wygenerowane elektronicznie i opatrzone bezpiecznym podpisem elektronicznym
weryfikowanym przy pomocy ważnego kwalifikowanego certyfikatu w dniu 2023-01-04 roku przez:


Mirosław Boryczko, Przewodniczący Rady Małopolskiej Okręgowej Izby Inżynierów Budownictwa.

Zgodnie z art. 78¹ K.c.

§ 1. Do zachowania elektronicznej formy czynności prawnej wystarczy złożenie oświadczenia woli w postaci elektronicznej i opatrzenie go
kwalifikowanym podpisem elektronicznym.

§ 2. Oświadczenie woli złożone w formie elektronicznej jest równoważne z oświadczeniem woli złożonym w formie pisemnej.

* Weryfikację poprawności danych w niniejszym zaświadczeniu można sprawdzić za pomocą numeru weryfikacyjnego zaświadczenia na
stronie Polskiej Izby Inżynierów Budownictwa www.piib.org.pl lub kontaktując się z biurem właściwej Okręgowej Izby Inżynierów
Budownictwa.

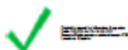


Elektroniczny podpis
weryfikowany

OPIS ISTNIEJĄCEGO BUDYNKU

I. Przedmiot opracowania

Przedmiotem opracowania jest inwentaryzacja konstrukcyjna budynku Polskiej Akademii Nauk w Paryżu przy ulicy Lauriston 74.

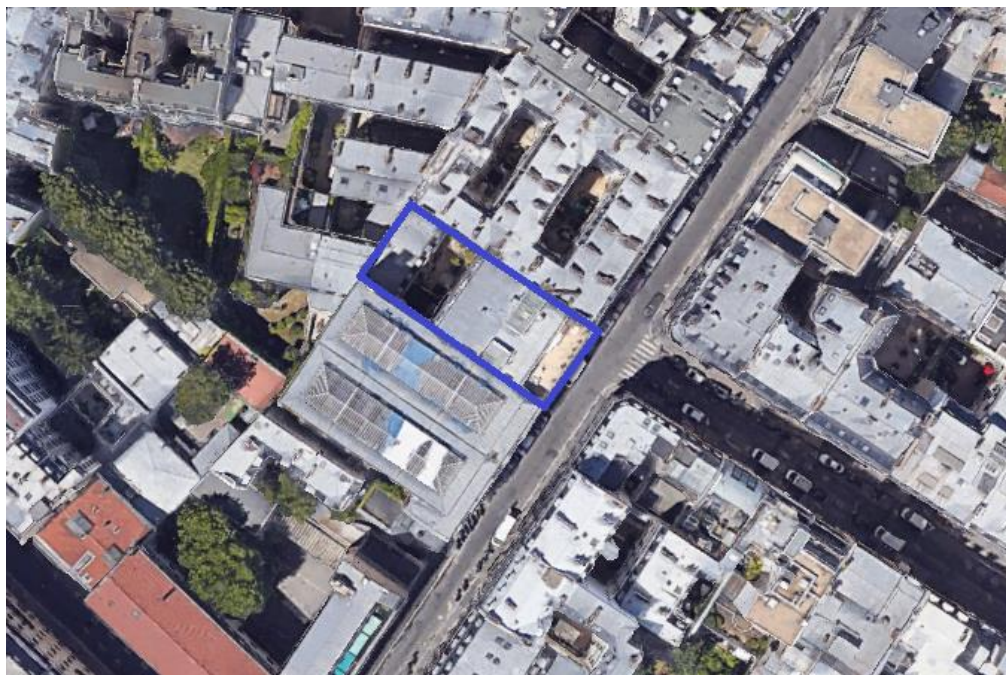

Rys. 1. Lokalizacja istniejącego obiektu podlegającego ocenie stanu technicznego – google earth

II. Podstawa opracowania

Formalną podstawą opracowania jest zlecenie Biura Architektonicznego MMBP Sp. z o.o. Władysława Żeleńskiego 99, 31-353 Kraków.

Merytoryczną podstawę opracowania stanowią:

1. Inwentaryzacja architektoniczna budynku dostarczona przez Zamawiającego;
2. Wizja lokalna i odkrywki wykonane przez Zamawiającego w lokalizacjach wskazanych przez autorów opracowania i jednocześnie udostępnionych przez Inwestora;
3. Dokumentacja archiwalna projektowa istniejącego obiektu udostępniona przez zleceniodawcę;
4. Normy budowlane i literatura techniczna związane z tematyką niniejszego opracowania.

III. Opis ogólny obiektu

Obiekt zlokalizowany jest przy ul. Lauriston w Paryżu, przy skrzyżowaniu z ul. Cimarosa. Budynek znajduje się w bezpośrednim sąsiedztwie kamienic przy ul. Lauriston 72 oraz Lauriston 74 Ter. Od strony północno-zachodniej budynek leży w bezpośrednim sąsiedztwie kamienicy przy ul. Rue Copernic 27C. Do budynku prowadzi jedno wejście główne oraz brama garażowa od strony ul. Lauriston.

Budynek dzieli się na część główną, która w rzucie wpisuje się w prostokąt o wymiarach około 15 x 22 m stanowiący część konferencyjno-biurowo-mieszkalną, oraz prostokątną oficynę o wymiarach 15 x 8 m służącą jako część mieszkalna. Obie części są połączone ze sobą dziedzińcem oraz garażem. Budynki wraz z dziedzińcem podpiwniczone. Budynek główny składa się z 5 kondygnacji nadziemnych oraz jednej kondygnacji podziemnej,

oficyna posiada 3 kondygnacje nadziemne oraz jedną kondygnację podziemną. Komunikację pionową zapewniają klatki schodowe w obu budynkach oraz winda w budynku głównym.

IV. Opis konstrukcji

4.1 Fundamenty

Dokumentacja archiwalna nie określa rodzaju fundamentów, nie zostały również wykonane odkrywki w celu potwierdzenia posadowienia. Zakłada się, że budynek posadowiono na fundamentach płytowych pod ścianami nośnymi a posadzka piwnic jest posadowiona na gruncie.

4.2 Konstrukcja ścian

Ścianami nośnymi w budynku są: ściana frontowa, ściana od strony dziedzińca, ściany zewnętrzne dzielone z przylegającymi budynkami oraz ściany wewnętrzne korytarza, klatki schodowej oraz poprzeczne dzielące budynek na trzy części powyżej poziomu 0. W kondygnacji piwnic przeważają ściany nośne, dopasowane do konstrukcji powyżej oraz układu architektonicznego piwnic.

Ściany nośne wykonane są:

- W kondygnacji podziemnej – mury z kamienia łupanego i cegły ceramicznej, podbicia ścian zewnętrznych oficyny stanowią ściany żelbetowe o szerokości 40 cm;
- W kondygnacjach nadziemnych parteru, pierwszego i drugiego piętra - mury z ciosów kamiennych, blozków wapienno-gipsowych oraz cegły ceramicznej;
- W kondygnacjach nadziemnych trzeciego i czwartego piętra – mury zewnętrzne z gazobetonu odmiany 07 oraz wewnętrzne z cegły ceramicznej.

4.3 Strop nad piwnicą

Stropy nad piwnicą typu Klein z dwuteowymi dźwigarami stalowymi o rozstawie 65-75 cm między którymi wykonano zbrojoną dwukierunkowo jedną siatką zbrojenia płytę wapienną o grubości 7-8cm. Miejscowo sklepienia z cegły ceramicznej lub ciosów kamiennych

Strop bezpośrednio pod garażem został wykonany jako żelbetowy o grubości płyty 12 cm, osadzony w ścianach nośnych na głębokość 20 cm. Strop wykończono warstwami papy, płytą wiórowo-cementową, supremą oraz płytą betonową zbrojoną.

Część stropu wykonana jako płyta żelbetowa o grubości 8 cm z podciągami żelbetowymi o wymiarach 30 x 20 cm.

Nad kuchnią strop części balkonowej dziedzińca żelbetowy monolityczny

Strop piwnicy oficyny stanowi płyta żelbetowa o grubości 15 cm z nadciągami żelbetowymi o łącznej wysokości przekroju 50 cm.

4.4 Strop nad parterem

Nad parterem stropy typu Kleina. Między dwuteowymi dźwigarami stalowymi o rozstawie 65-75 cm między którymi wykonano zbrojoną dwukierunkowo jedną siatką zbrojenia płytę wapienną o grubości 7-8cm. Stropy części frontowej wykonane jako sklepienia z cegły ceramicznej. Historyczna klatka schodowa wypełniona stropem żelbetowym o grubości 8 cm z podciągami żelbetowymi o wymiarach 25 x 20 cm.

W pomieszczeniu frontowym recepcji, antresola żelbetowa oraz prowadzące do niej schody żelbetowe oparte na ścianach nośnych murowanych.

W budynku oficyny strop WPS na dźwigarach stalowych o rozstawie około 1.2 m z wypełnieniem gruzem ceglany lub siporeksowym.

4.5 Strop nad pierwszym piętrzem

Nad pierwszym piętrzem strop Kleina. Między dwuteowymi dźwigarami stalowymi o rozstawie 65-75 cm między którymi wykonano zbrojoną dwukierunkowo jedną siatką zbrojenia płytę wapienną o grubości 7-8cm.

W pomieszczeniu frontowym biurowym, antresola drewniana oparta na ścianach nośnych murowanych oraz konstrukcji drewnianej.

W pomieszczeniu tylnym mieszkalnym antresola żelbetowa grubości 8 cm oparta na podciągach żelbetowych o wymiarach 25 x 20 cm oraz 30 x 25 cm. Na antresole prowadzą schody płytowe żelbetowe monolityczne o grubości 8 cm.

W budynku oficyny strop żelbetowy na podciągach żelbetowych.

4.6 Strop nad drugim piętrem

Nad drugim piętrem strop Kleina. Między dwuteowymi dźwigarami stalowymi o rozstawie 65-75 cm między którymi wykonano zbrojoną dwukierunkowo jedną siatką zbrojenia płytę wapienną o grubości 7-8cm. Belki stropowe opierają się na murach konstrukcyjnych lub na podciągach stalowych.

W miejscach świetlików strop żelbetowy monolityczny.

4.7 Strop nad trzecim piętrem

Nad trzecim piętrem strop gęsto-żebrowy typu Ackerman o wysokości całkowitej 24cm składający się z bloczków ceramicznych wysokości 20 cm z płytą nadbetonu grubości 4 cm. Stropy opierają się na murach konstrukcyjnych lub na podciągach stalowych.

4.8 Strop nad czwartym piętrem

Nad trzecim piętrem strop gęsto-żebrowy typu Ackerman o wysokości całkowitej 22cm składający się z bloczków ceramicznych wysokości 18 cm z płytą nadbetonu grubości 4 cm. Stropy opierają się na murach konstrukcyjnych lub na podciągach stalowych.

4.9 Więźba dachowa

Więźba dachowa budynku głównego drewniana konstrukcji krokwiowo-płatwiowej. Krokwie o wymiarach 15 x 7 cm w rozstawie 90 do 105 cm. Płatwie oraz belka kalenicowa o wymiarach 15 x 7 cm oparte na słupach oraz mieczach o przekroju 15 x 7 cm podpartych na podwalinach tożsamego przekroju. Na krokwiach deskowanie ażurowe.

Dach nad klatką schodową ze szkła zbrojonego na podkonstrukcji stalowej z cynkowanych elementów teowych wysokości 8 cm, opartych na ścianach nośnych murowanych.

Więźba dachowa oficyny drewniana o konstrukcji mansardowej, krokwie o przekroju 7.5 x 6 cm oparte na belce przełamania dachu. Przy oknach wysokość krokwi zwiększono do przekroju 16 x 6 cm.

4.10 Klatka schodowa

Schody budynku głównego z poziomu piwnic do poziomu +1 z płyty żelbetowej grubości 8 cm, 3-biegowe, wspierane na ścianach nośnych oraz belce żelbetowej. Powyżej poziomu +1 schody konstrukcji stalowej z biegami stalowymi i stopniami drewnianymi. Z poziomu +3 do poziomu +4 konstrukcja schodów stalowa - biegi z ceowników stalowych C180 obite blazką osłonową, płyta spoczników z blachy 5 mm pokryta tynkiem na siatce Rabbita.




Klatka schodowa budynku oficyny żelbetowa, oparta na murach nośnych, w poziomie -1 częściowo oparta na gruncie.

Opracował: mgr inż. Kacper Dobisz


mgr inż. Łukasz Drożdżewicz

data: grudzień 2023r

skala 1:50

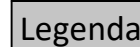  

Symbole

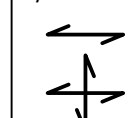

Kierunek główny pracy stropu

Phyta pracująca
dwukierunkowo

Skróty

St.K - Strop Kleina, płyty wapienne gr. 7
do 8cm zbrojone dwukierunkowo z
żeberkami poprzecznymi

St.ż - Strop żelbetowy

St.a - Strop Ackerman

St.W - Strop WPS, płyty żelbetowe
zbrojone dwukierunkowo

Po.ż - Podciąg żelbetow


G3.3 - Gzyms żelbetowy

Gz.ż - Gzyms żelbetowy


NN x MM - wysokość x szerokość belki

Wszelkie prawa zastrzeżone, łącznie z prawem reprodukcji lub udostępniania osobom fizycznym tego rysunku lub jego części, bez wyraźnego upoważnienia mmbp sp. z o.o. (Dz.U.24/1994, poz.83, art. 115-118)


Rzut poz. 0
skala 1:50

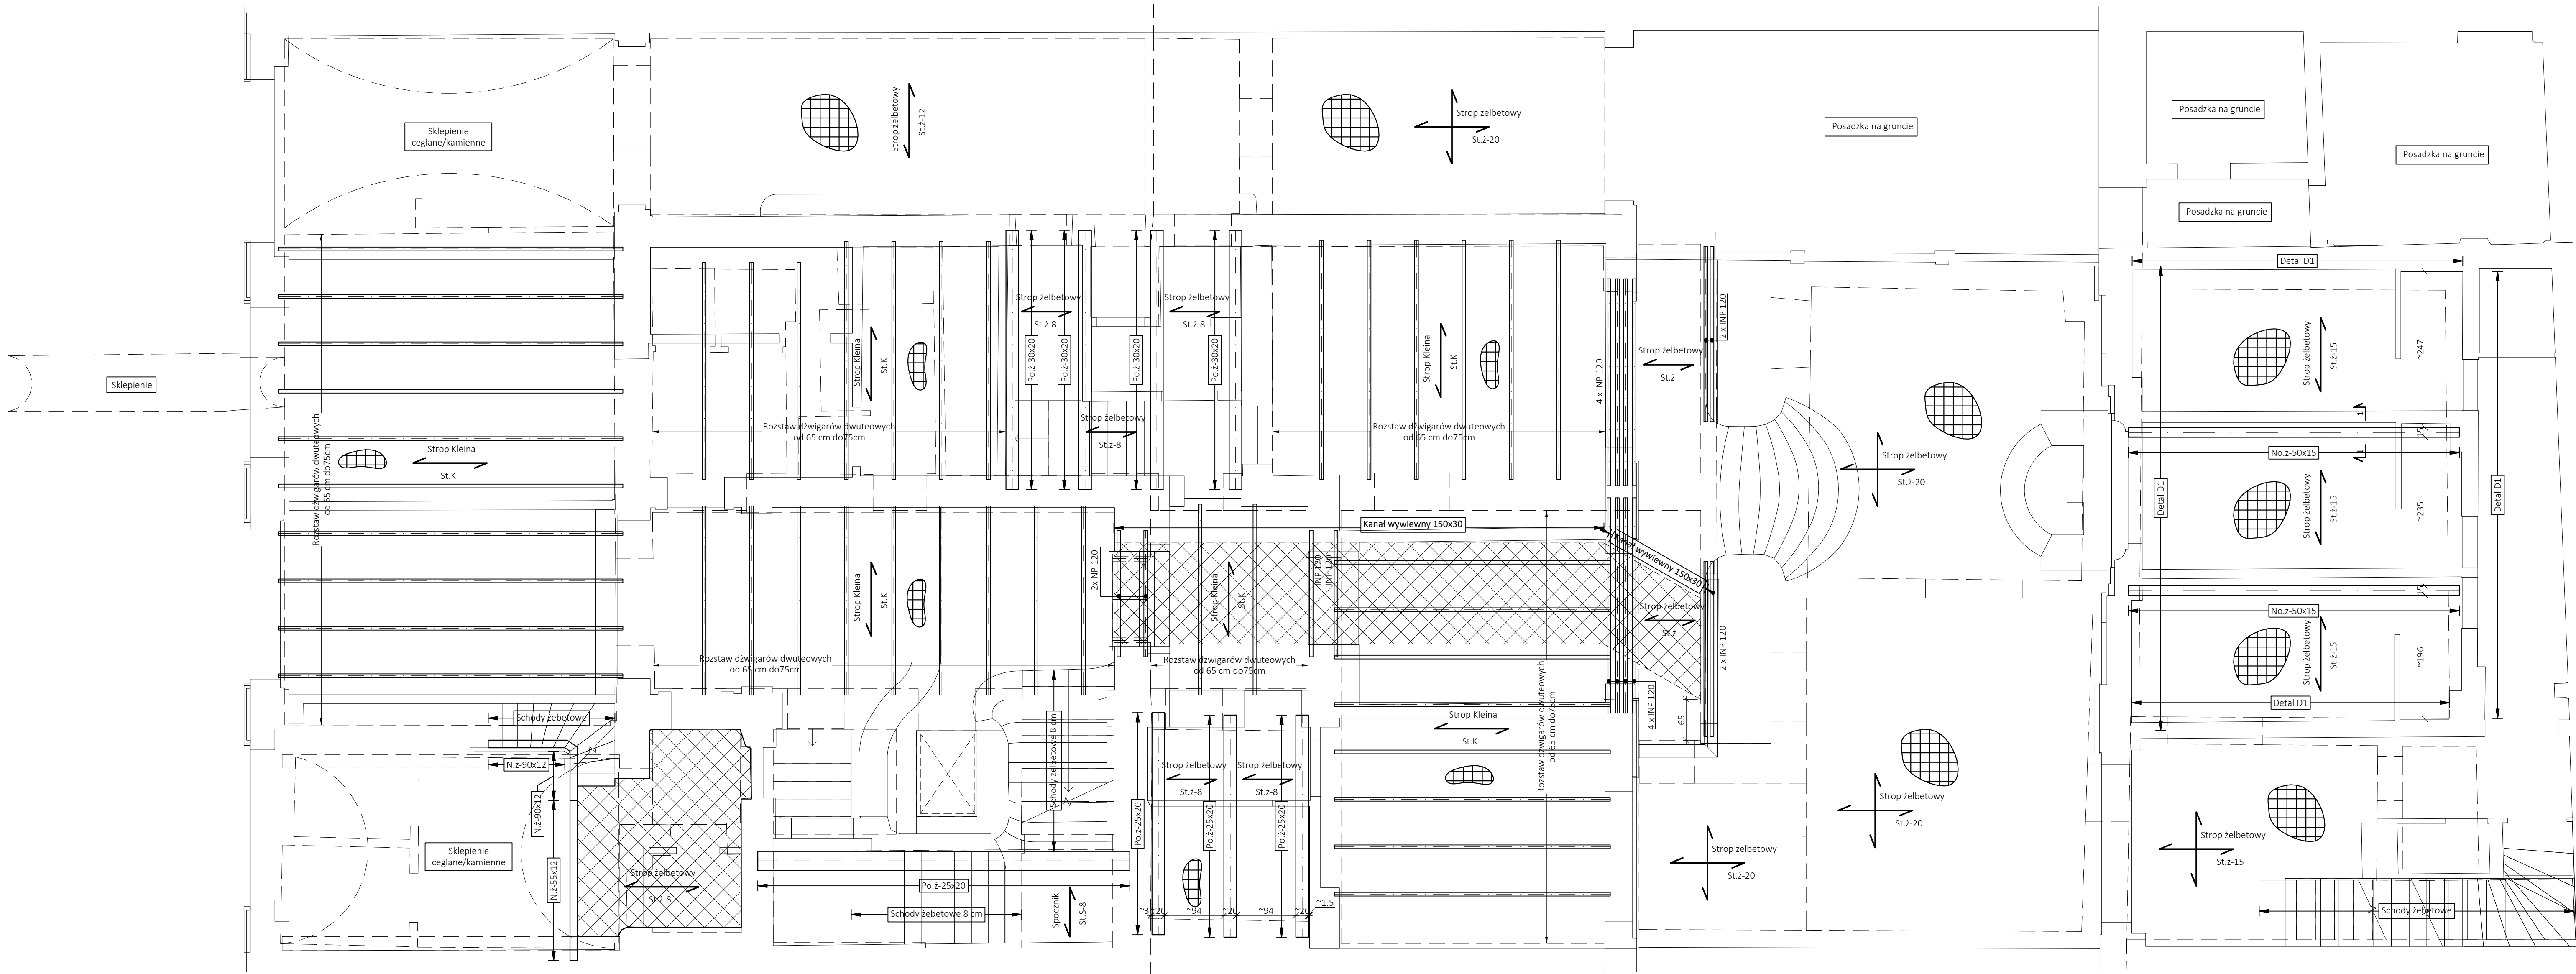


No.ż-50x15
skala 1:25

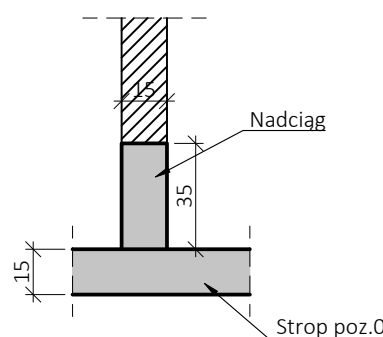

Detal D1
skala 1:25

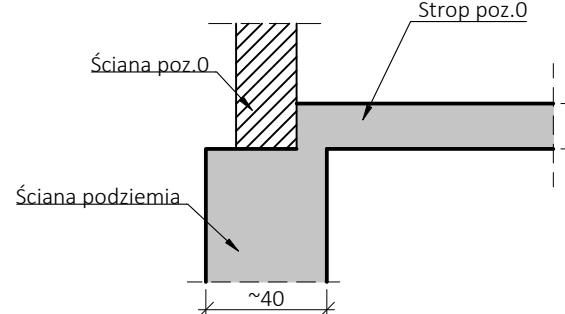

Kanał wywiewny 150x30
skala 1:25

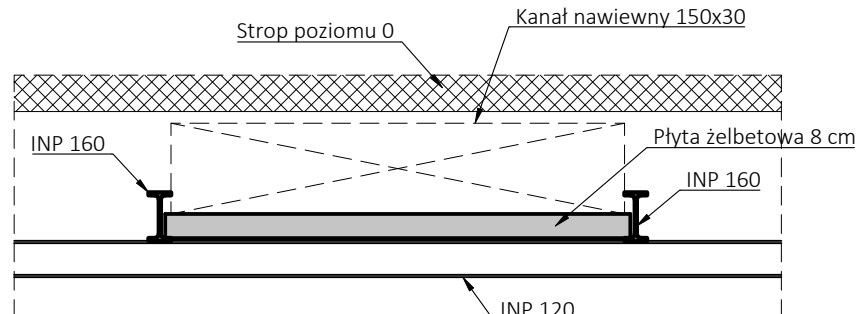

Legenda

- Symbole**
- Kierunek główny pracy stropu
 - Płyta pracująca dwukierunkowo
- Skróty**
- St.K - Strop Kleina, płyty wapienne gr. 7 do 8cm zbrojone dwukierunkowo z żeberkami poprzecznymi
 - St.ż - Strop żelbetowy
 - St.a - Strop Ackerman
 - St.W - Strop WPS, płyty żelbetowe zbrojone dwukierunkowo
 - Po.ż - Podciąg żelbetowy
 - N.ż - Nadciąg żelbetowy
 - G.ż - Gzyms żelbetowy
 - NN x MM - wysokość x szerokość belki

SCD Buro Konstrukcyjne
Lukasz Drożdżewicz 31-023 Kraków
ul. Łukasza 17/69 NIP 677-016841
0648 797 992 731 lukasz@scd.buro.com
0648 728 902 907 k.drozd@scd.buro.com

mmbp
mmbp sp. z o.o. 31-303 Kraków
ul. Żwirskiego 99 NIP 677-016841
0648 608 612 101 biuro@mmbp.pl
0648 608 799 034 www.mmbp.pl

Inwentaryzacja architektoniczno-budowlana

74, rue Lauriston,
75116 Paris

Kondygnacja 1 nadziemna - Rzut poz. 0

MM-229-LAU-0-KO-RZ-1




SKALA 1 : 50 DATA WYDANIA PROJEKTU 10.12.2023
DATA WYDANIA ARKUSZA 11/22/23

OPRACOWALI mgr inż. Kasper Dobisz Uprawnienia nr MAP/0079/PBK/20
mgr inż. Lukasz Drożdżewicz Registration No 691300


UWAGA: 1. Przed rozpoczęciem robót budowlanych oraz w trakcie ich trwania należy wytyczyć wszystkie elementy.

Wszystkie prawa zastrzeżone. Niezwolnienie z prawa autorskiego lub udzielenie prawa do wykorzystania w inny sposób jest zabronione. Wszelkie prawa zastrzeżone. Niezwolnienie z prawa autorskiego lub udzielenie prawa do wykorzystania w inny sposób jest zabronione.

Rzut poz. +1
skala 1:50

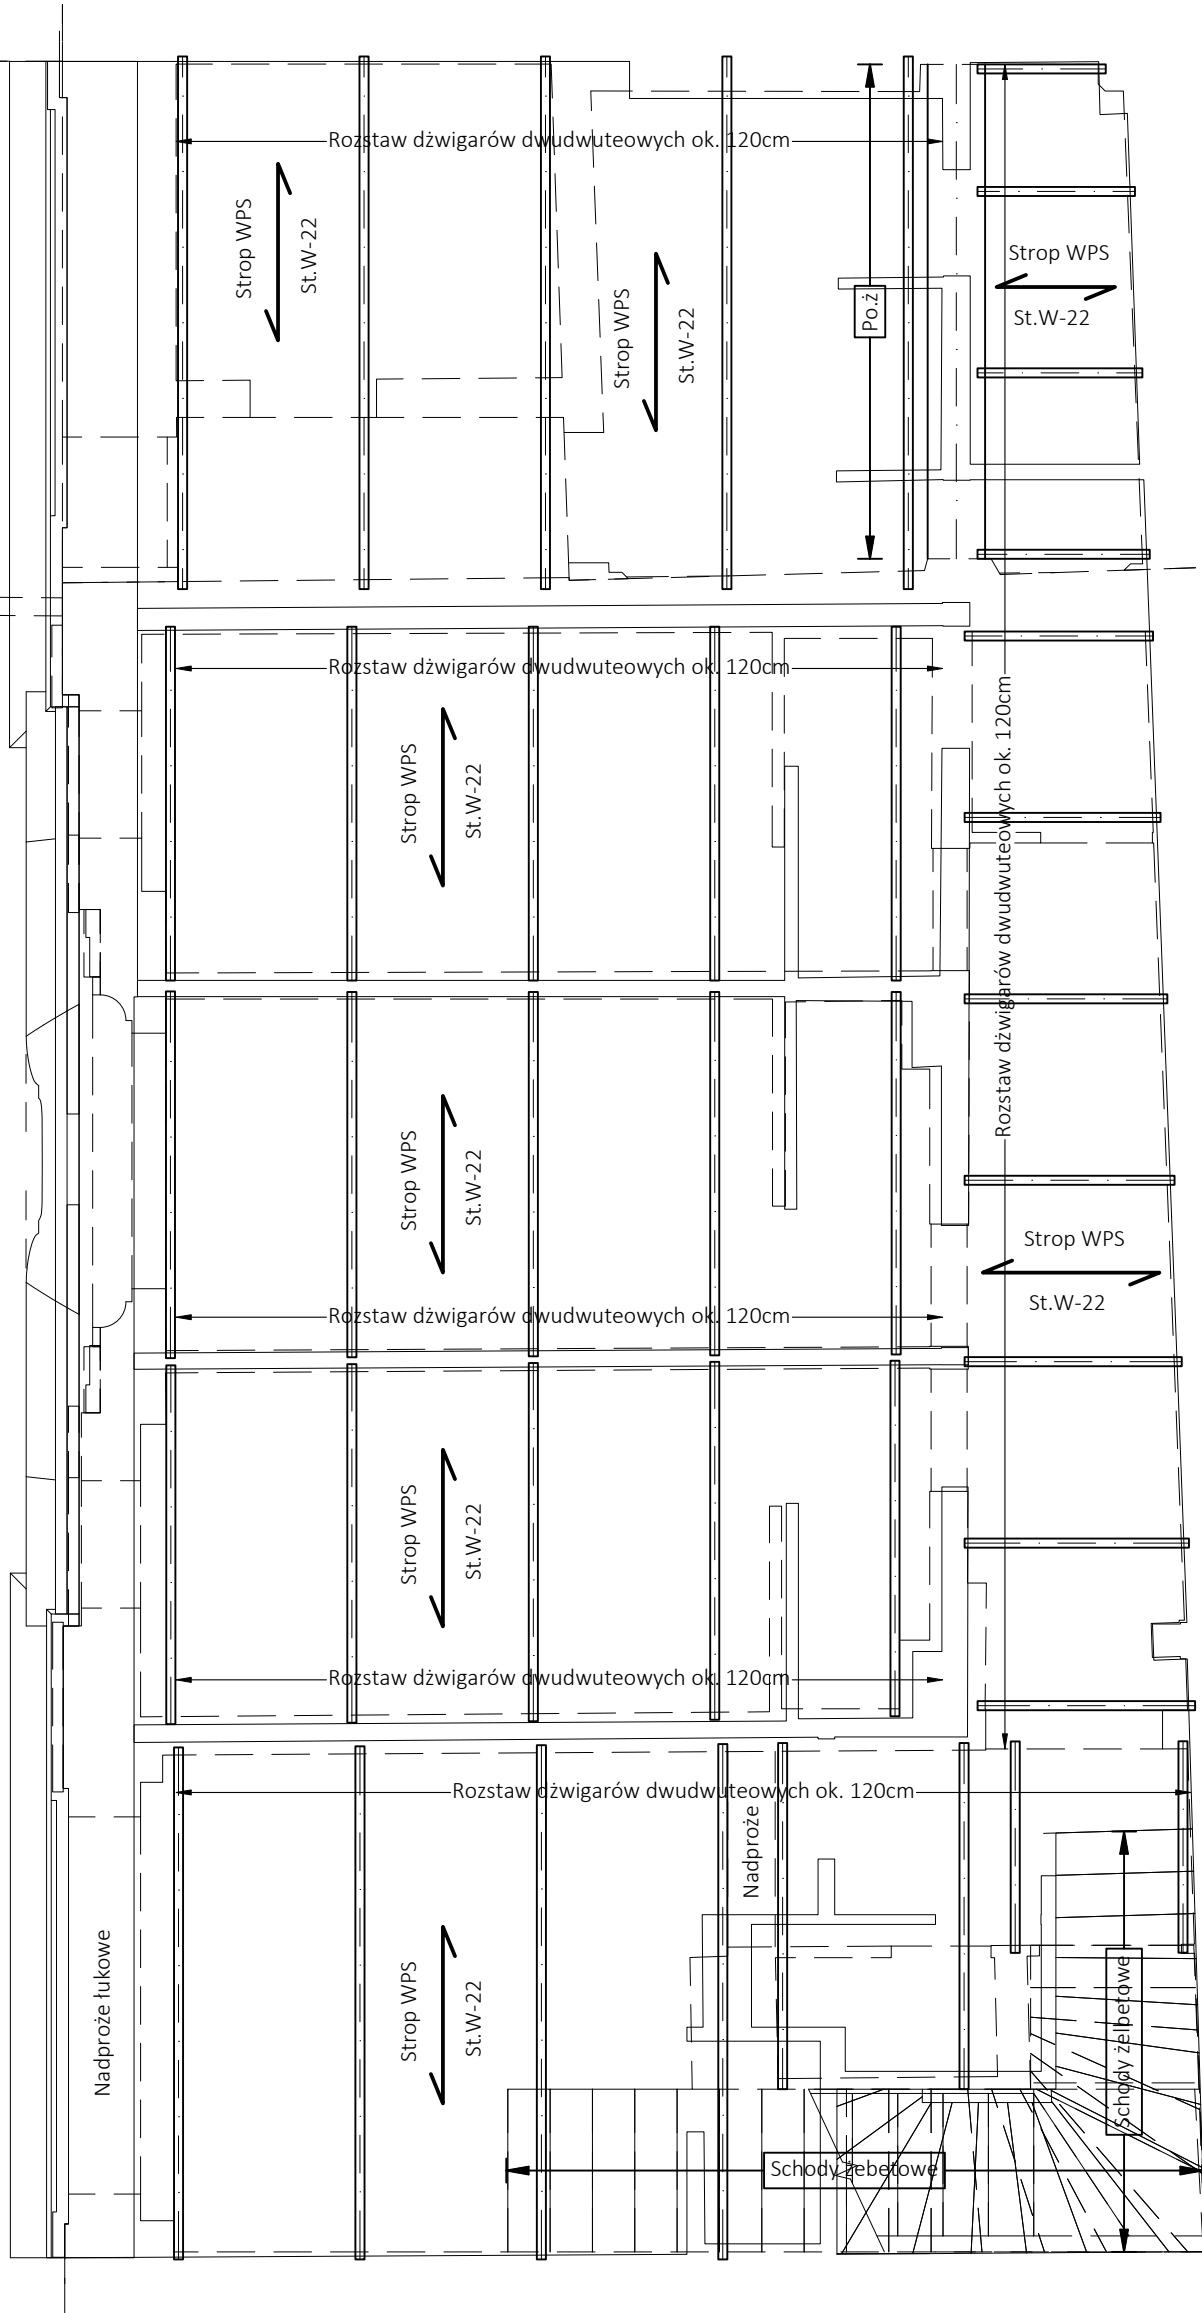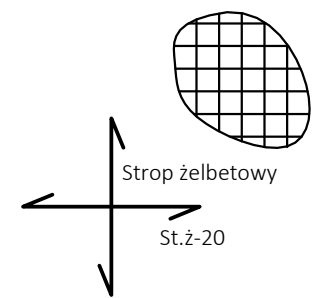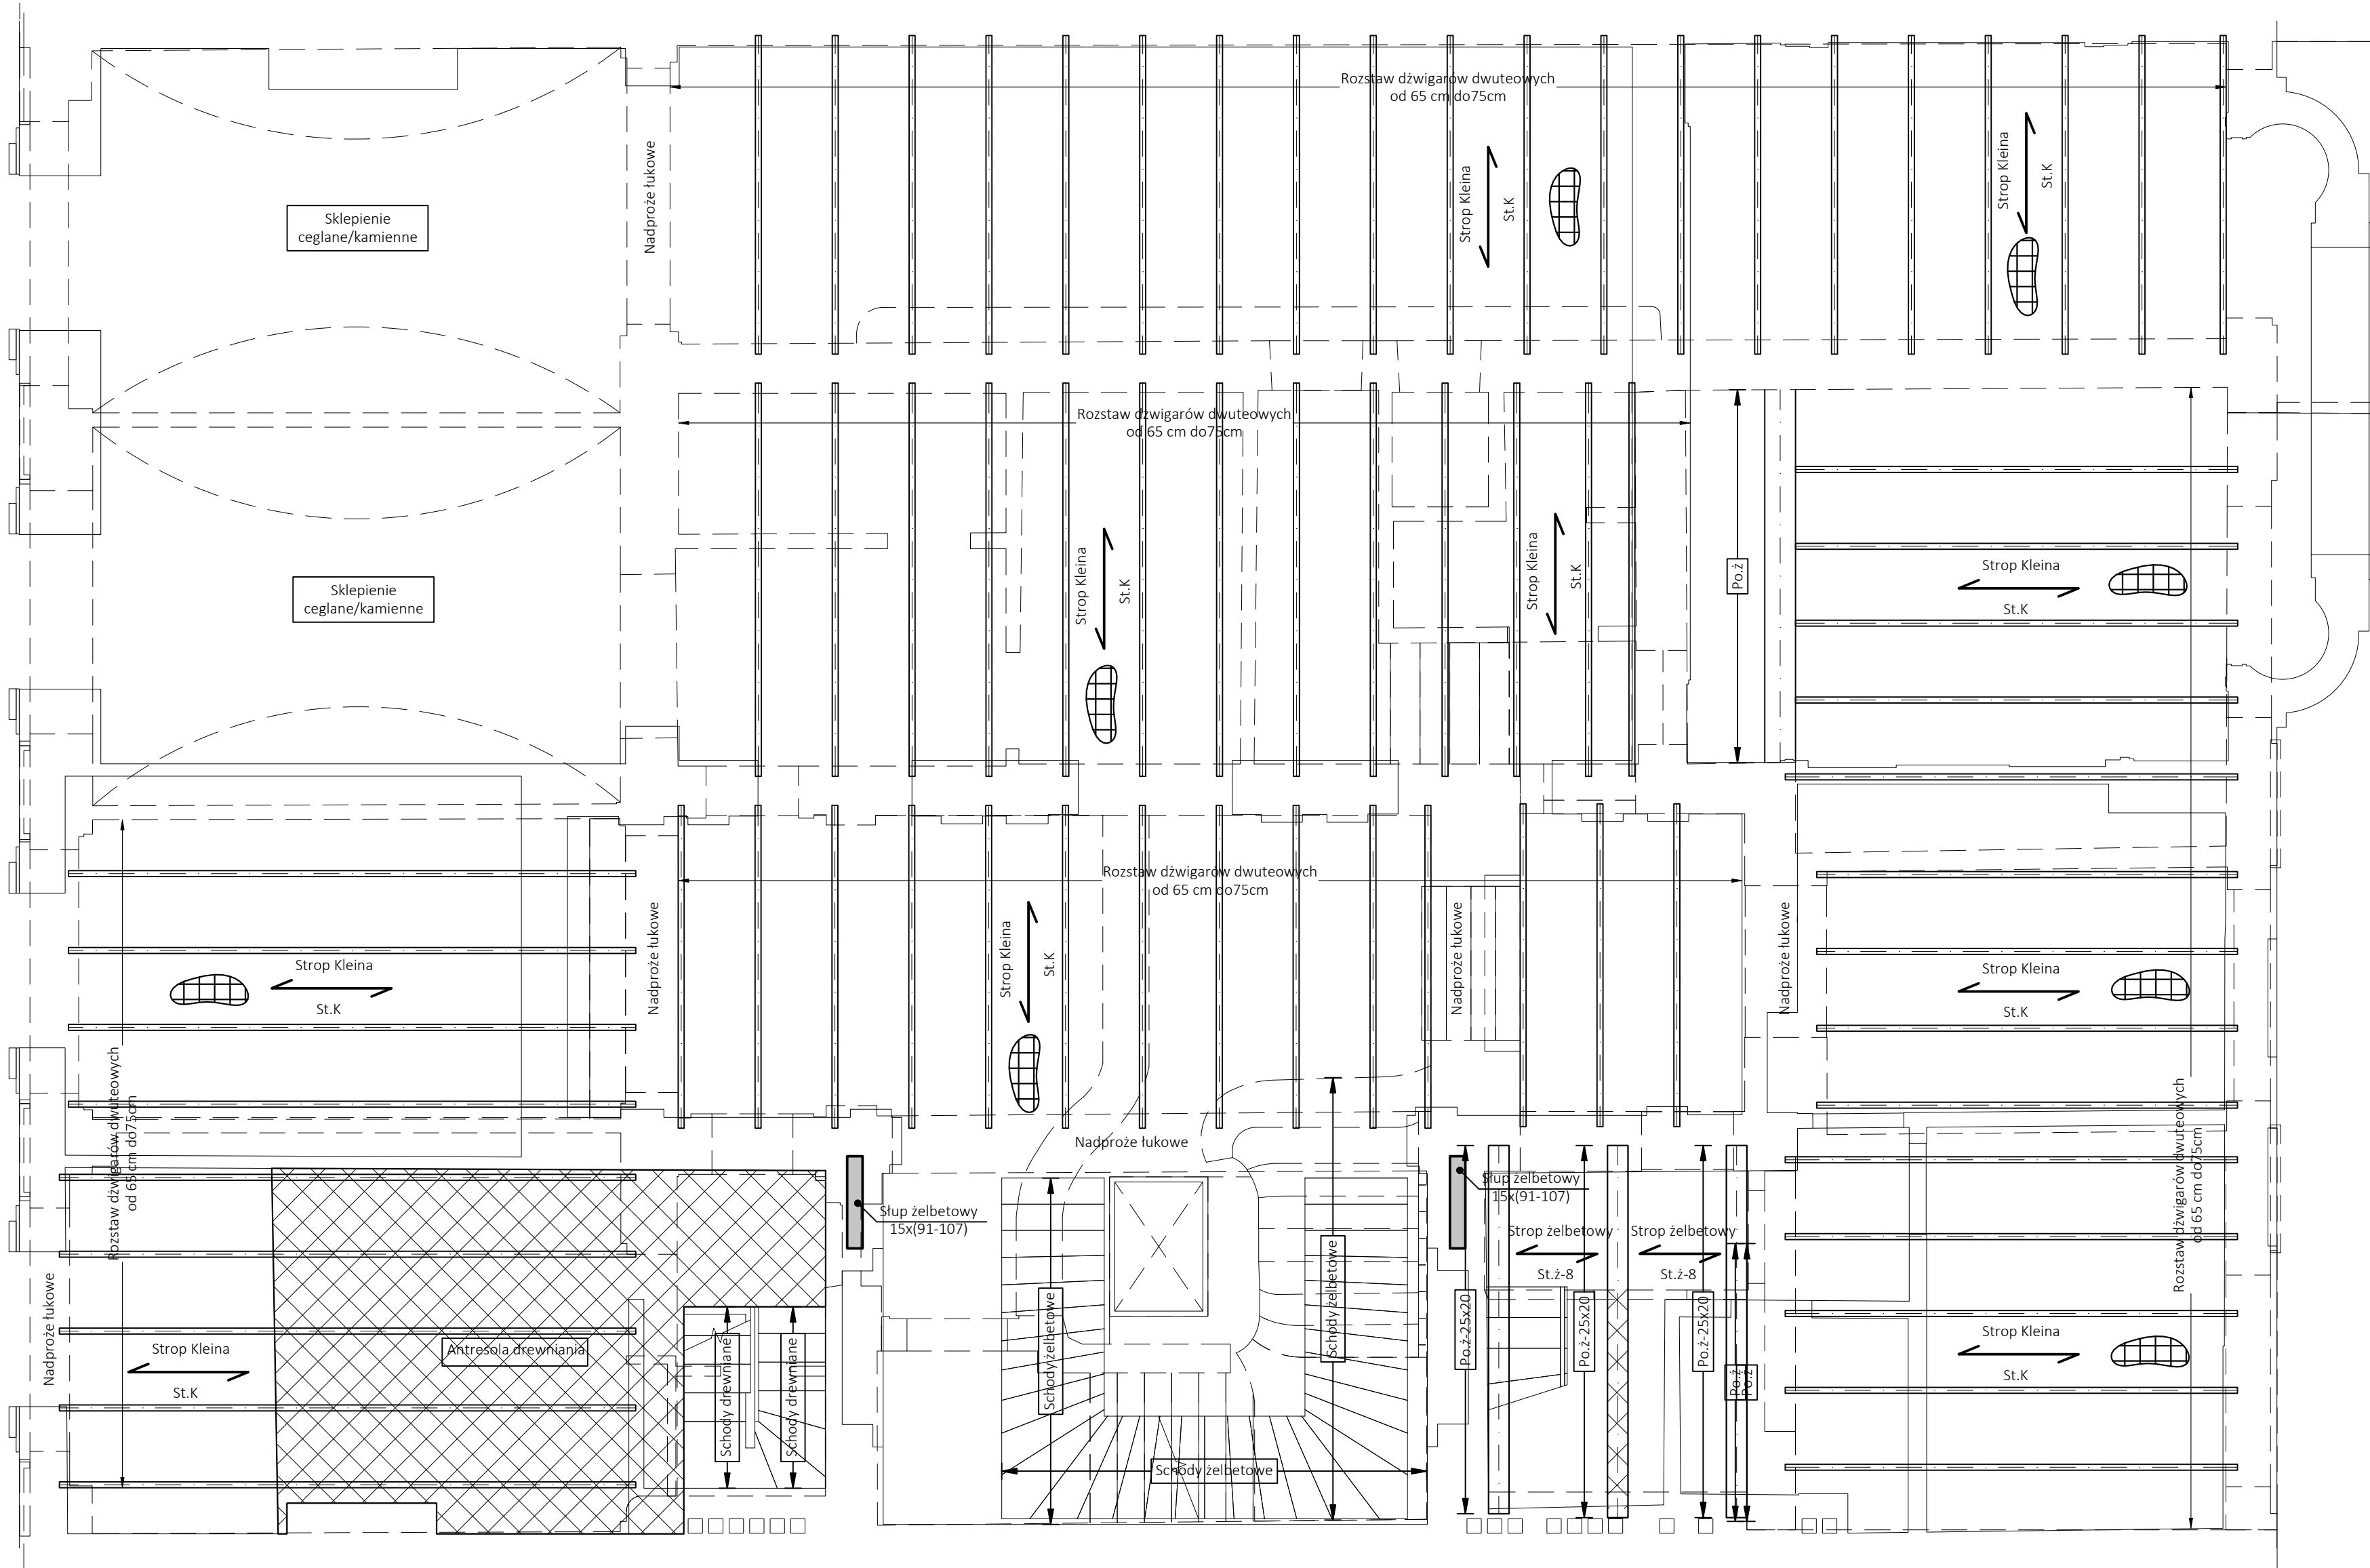

Rzut antresoli
skala 1:50

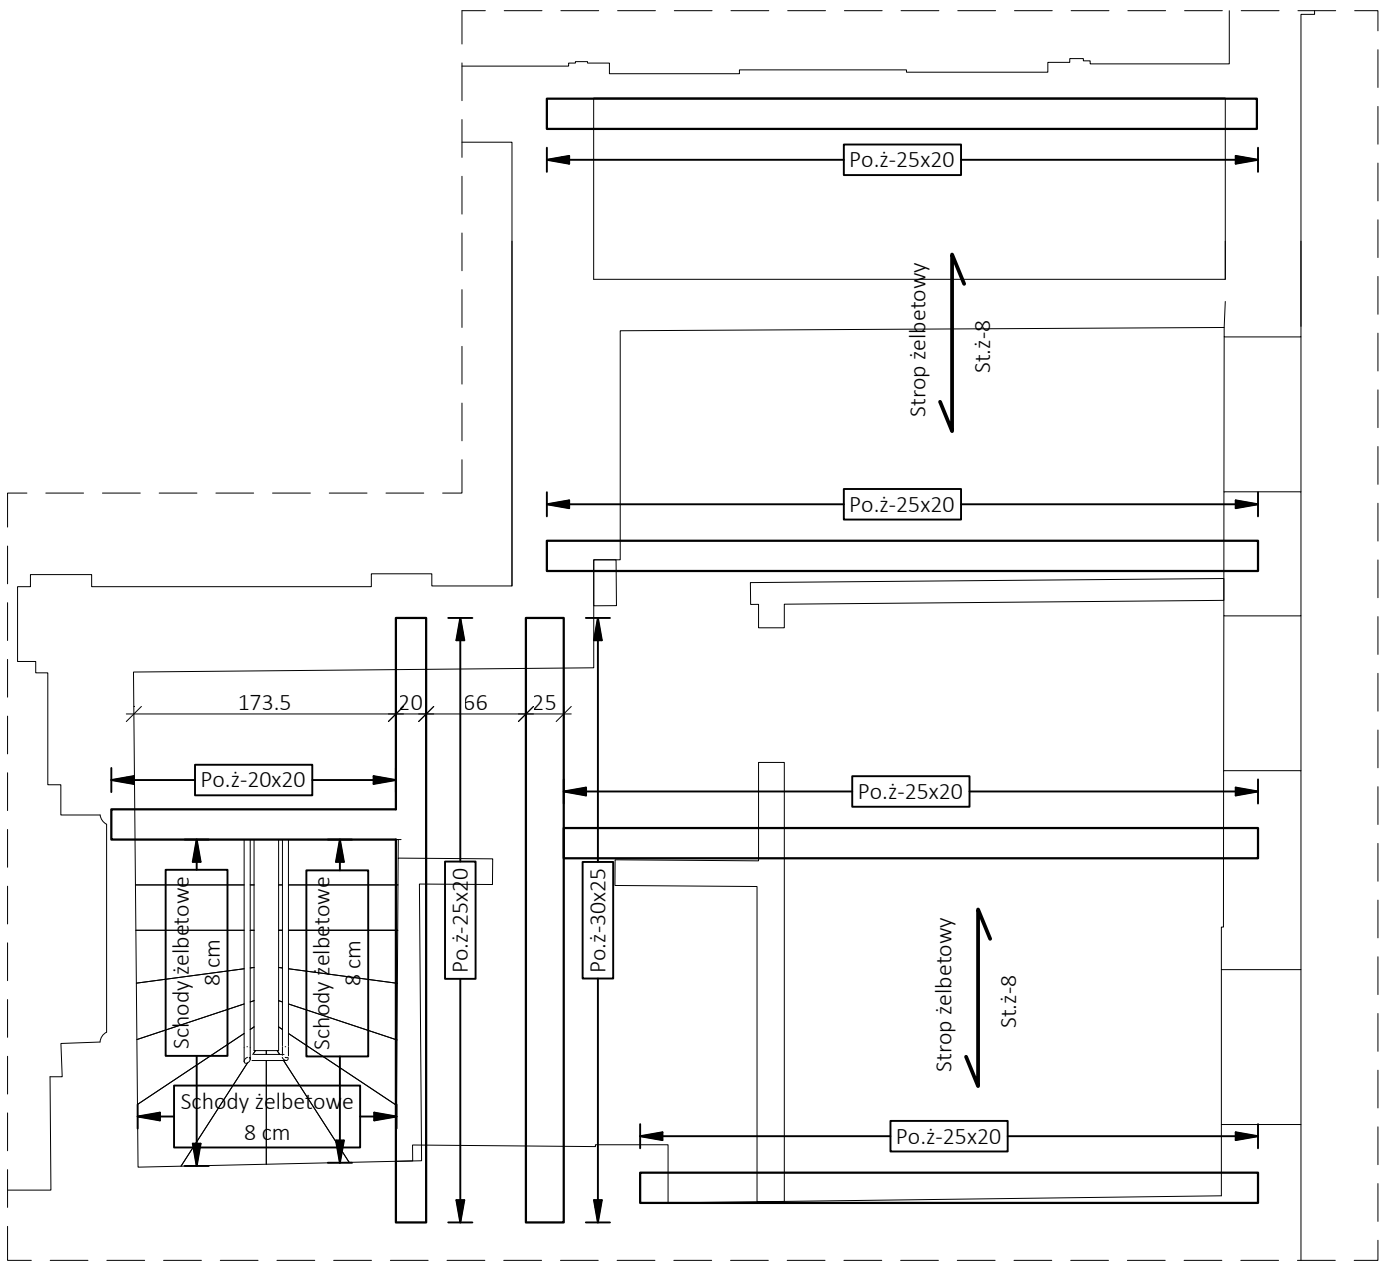

Legenda

Symbole

- Kierunek główny pracy stropu
- Płyta pracująca dwukierunkowo

Skróty

- St.K - Strop Kleina, płyty wapienne gr. 7 do 8cm zbrojone dwukierunkowo z żeberkami poprzecznymi
- St.z - Strop żelbetowy
- St.a - Strop Ackerman
- St.W - Strop WPS, płyty żelbetowe zbrojone dwukierunkowo
- Po.2 - Podciąg żelbetowy
- N.z - Nadciąg żelbetowy
- Gz.z - Gzys żelbetowy
- NN x MM - wysokość x szerokość belki

JEDNOSTKA PROJEKTOWA
SCD
GCD Biuro Konstruktoryjne
Lukasz Drodziewicz
ul. Łopusz 115/84
05-48 787 802 731
05-48 728 893 507
31-003 Kraków
ul. Rydygiera 104
05-48 787 802 731
05-48 728 893 507
www.mmbp.pl
k.drodz@scd-kra.com

JEDNOSTKA PROJEKTOWA
mmbp
mmbp sp. z o.o.
ul. Szewalskiego 99
05-48 693 111 111
05-48 693 799 104
www.mmbp.pl
31-003 Kraków
ul. Szewalskiego 99
05-48 693 111 111
05-48 693 799 104
www.mmbp.pl
k.drodz@scd-kra.com

NAZWA INWESTYCJI
Inwentaryzacja architektoniczno-budowlana

ADRES INWESTYCJI
74, rue Lauriston,
75116 Paris

NAZWA RYSUNKU
Kondygnacja 2 nadziemna - Rzut poz. +1

NR RYS.
MM-229-LAU-0-KO-RZ-2

SKALA
1 : 50

DATA WYDANIA PROJEKTU
10.12.2023

DATA WYDANIA AKURUZA
11/22/23

OPRACOWAŁ
mgr inż. Kacper Dobisz

Uprawnienia nr MAP/0076/PBKz/20



mgr inż. Lukasz Drodziewicz

Registration No 691309

WYMAG.
1. Przed rozpoczęciem robót budowlanych oraz w trakcie ich trwania należy wykonać wszystkie wymagania.

Wszystkie prawa zastrzeżone. Kopie z prawami reprodukcyjnymi lub udzieleniami rozstrzygnięć muszą być zgodne z tymi, na których opiera się projekt.

Rzut poz. +2
skala 1:50

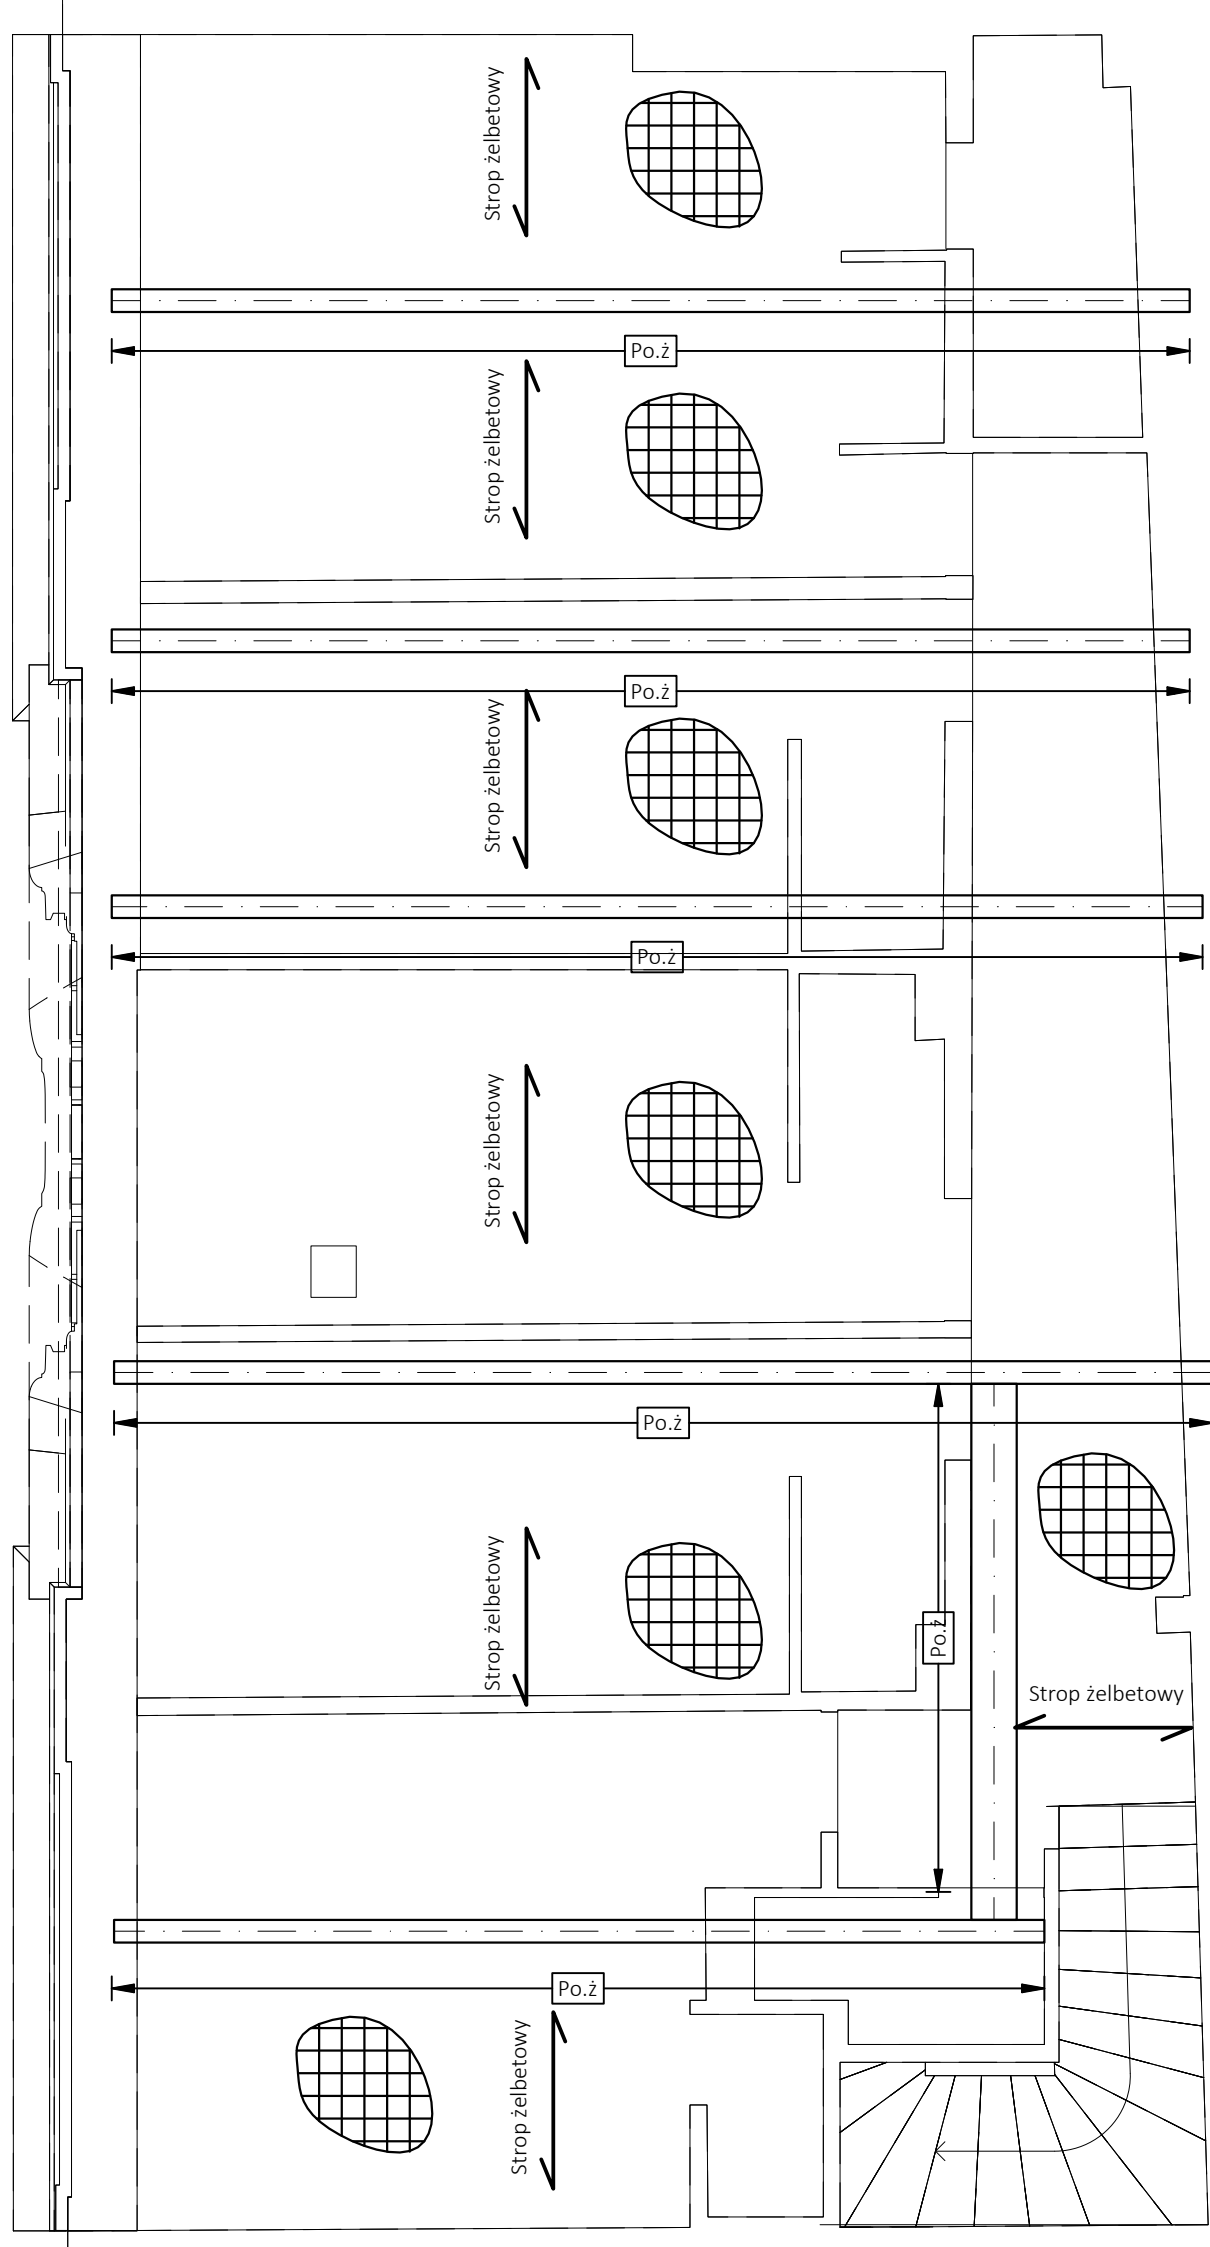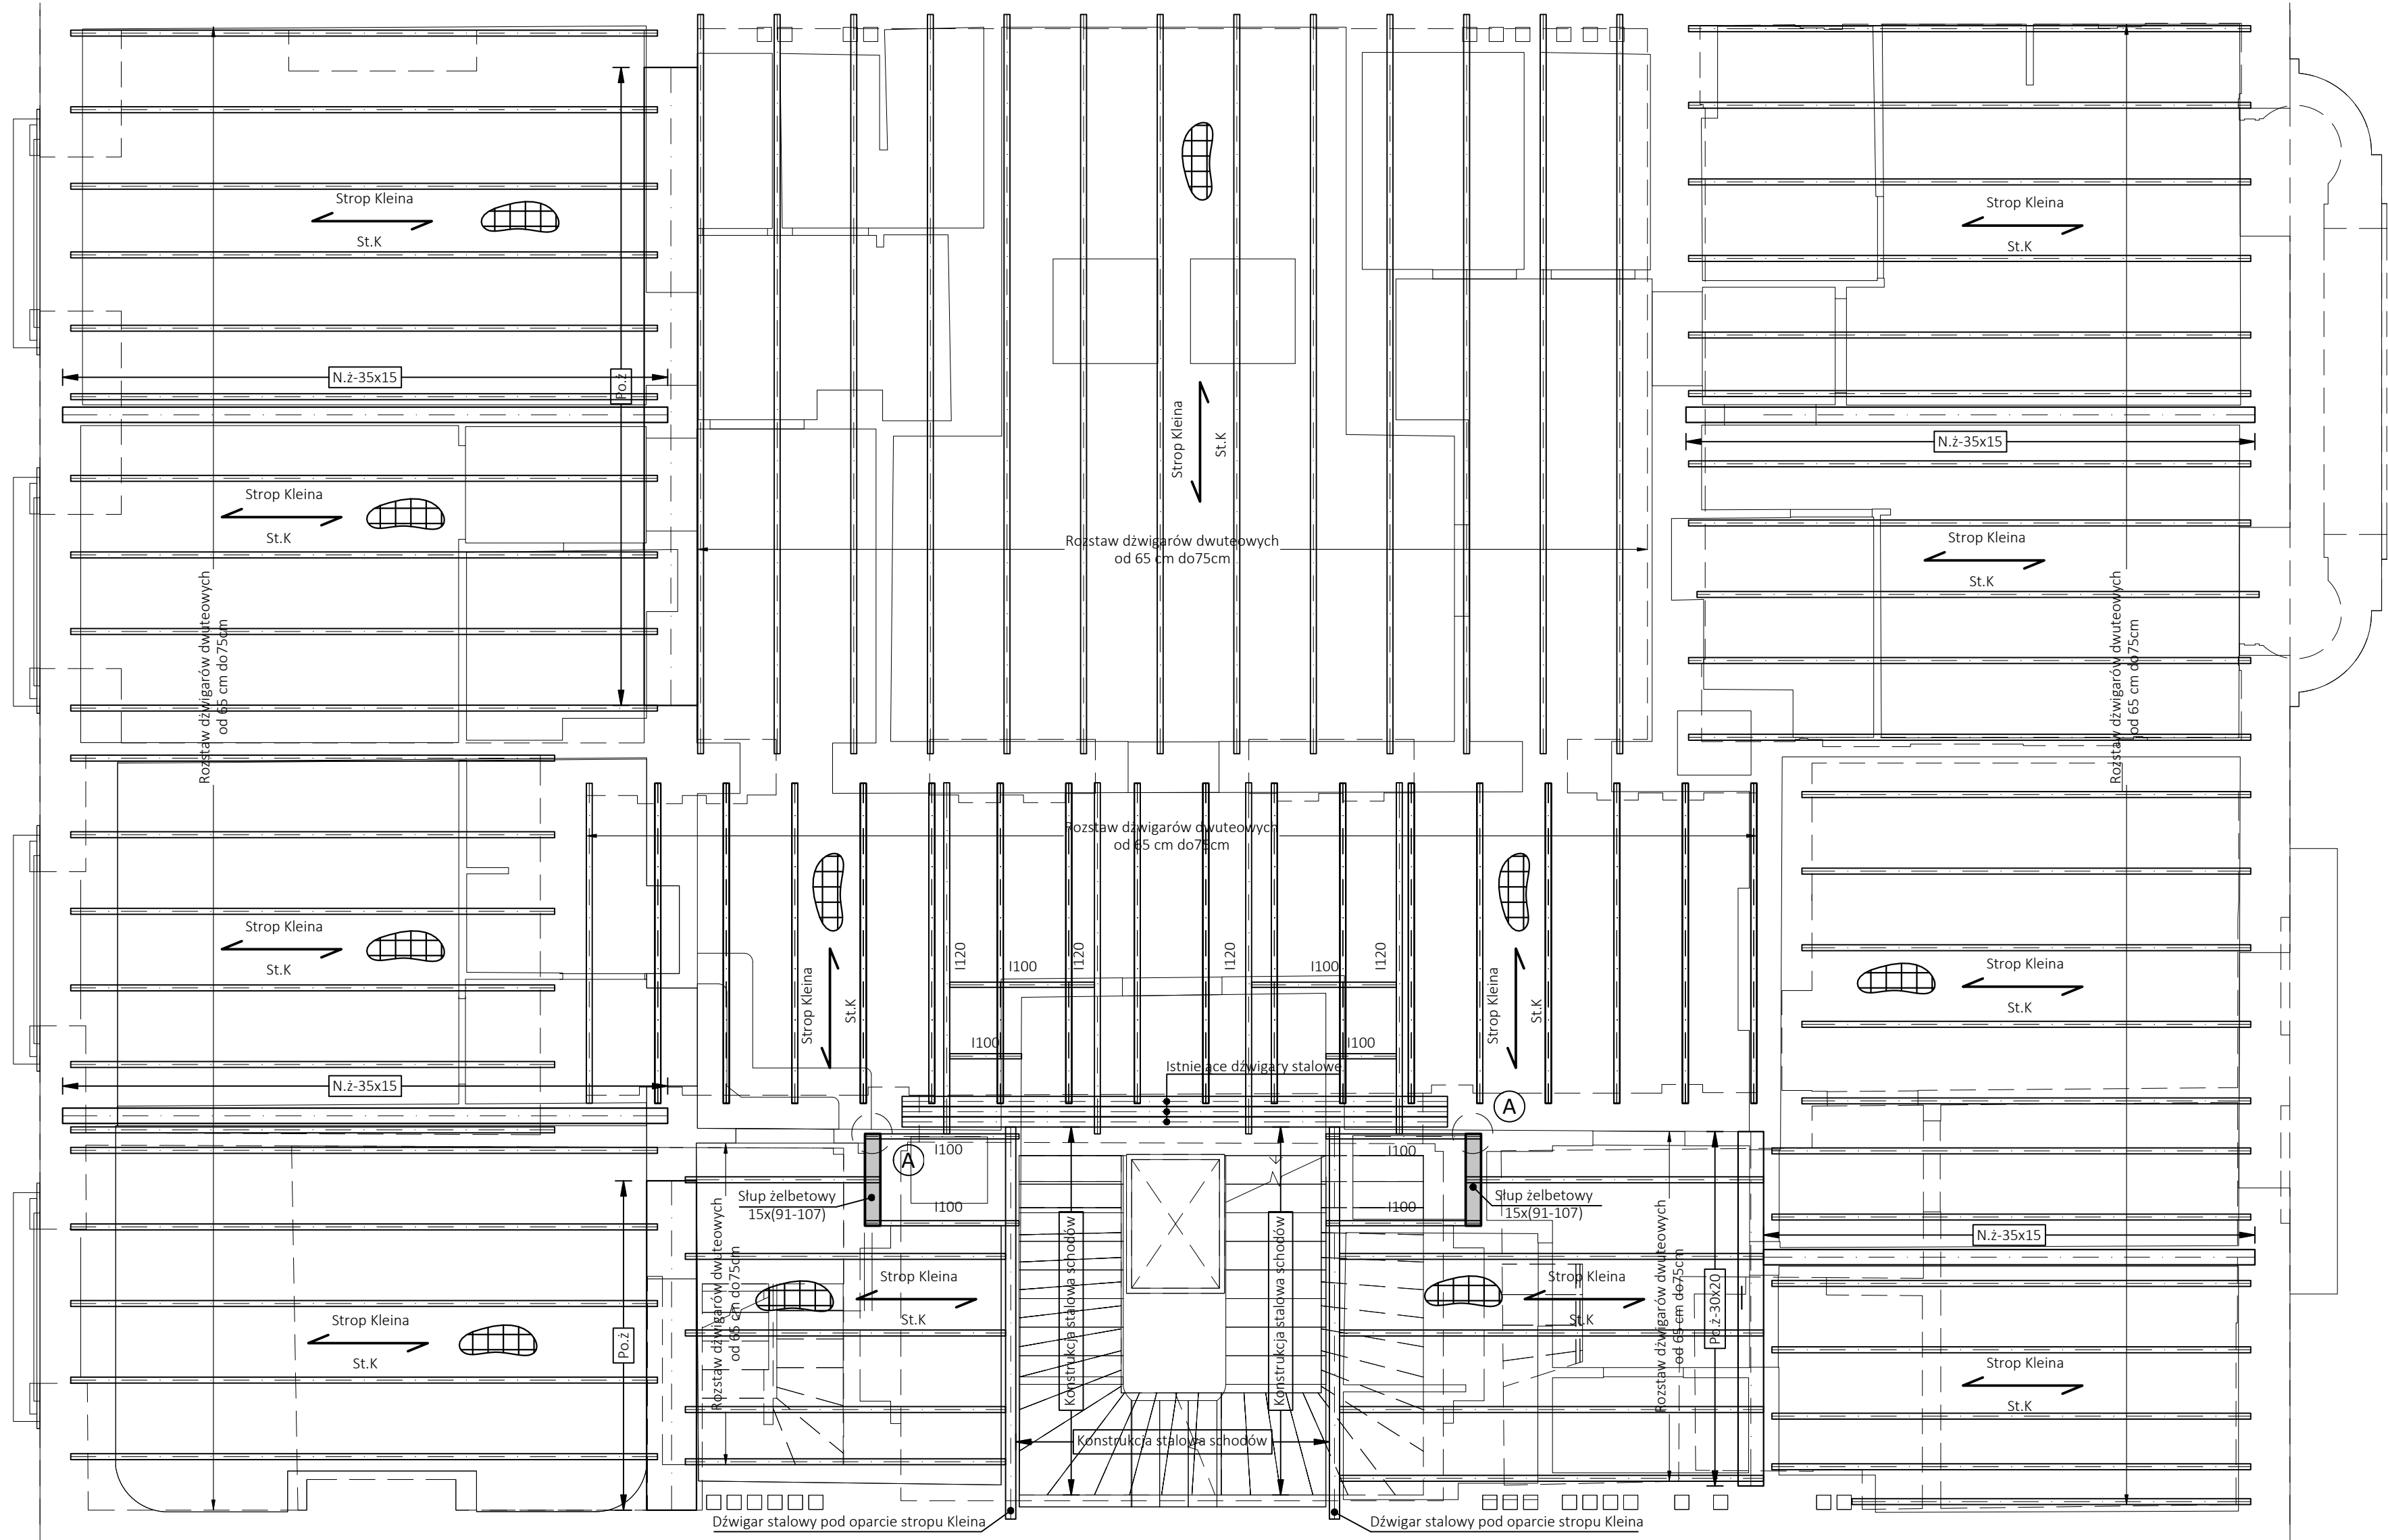

Legenda	
Symbole	
	Kierunek główny pracy stropu
	Płyta pracująca dwukierunkowo
Skróty	
St.K	- Strop Kleina, płyty wapienne gr. 7 do 8cm zbrojone dwukierunkowo z żeberkami poprzecznymi
St.ż	- Strop żelbetowy
St.a	- Strop Ackerman
St.W	- Strop WPS, płyty żelbetowe zbrojone dwukierunkowo
Po.ż	- Podciąg żelbetowy
N.ż	- Nadciąg żelbetowy
G.ż	- Gzyms żelbetowy
NN x MM	- wysokość x szerokość belki

JEDNOSTKA PROJEKTOWA
SCD
SCD Buro Konstrukcyjne
Lukasz Drożdżewicz
ul. Łukasza 17/69
0948 608 612 / 01
0948 608 799 034
NIP 671704841
biuro@scdprojekt.pl
www.scdprojekt.pl

JEDNOSTKA PROJEKTOWA
mmbp
mmbp sp. z o.o.
ul. Żelaznego 99
0948 608 612 / 01
0948 608 799 034
NIP 677242484
biuro@mmbp.pl
www.mmbp.pl

NAZWA INWESTYCJI
Inwentaryzacja architektoniczno-budowlana

ADRES INWESTYCJI
74, rue Lauriston,
75116 Paris

NAZWA RYSUNKU
Kondygnacja 3 nadziemna - Rzut poz. 2

NR RYS.
MM-229-LAU-0-KO-RZ-3

SKALA
1 : 50


OPRACOWALI
mgr inż. Kacper Dobisz
mgr inż. Lukasz Drożdżewicz

Uprawnienia m. MAP/0079/PBK/20
Registration No 691300

UWAGA:
1. Przed przystąpieniem do robót budowlanych oraz w trakcie ich trwania należy wykonać wszystkie wymagane badania i pomiary.


Wszystkie prawa zastrzeżone. Niezwolnienie z prawa autorskiego lub udzielenia licencji na wykorzystanie niniejszego projektu lub jego części, bez wyjątku, jest niedozwolone.

Rzut poz. +3
skala 1:50

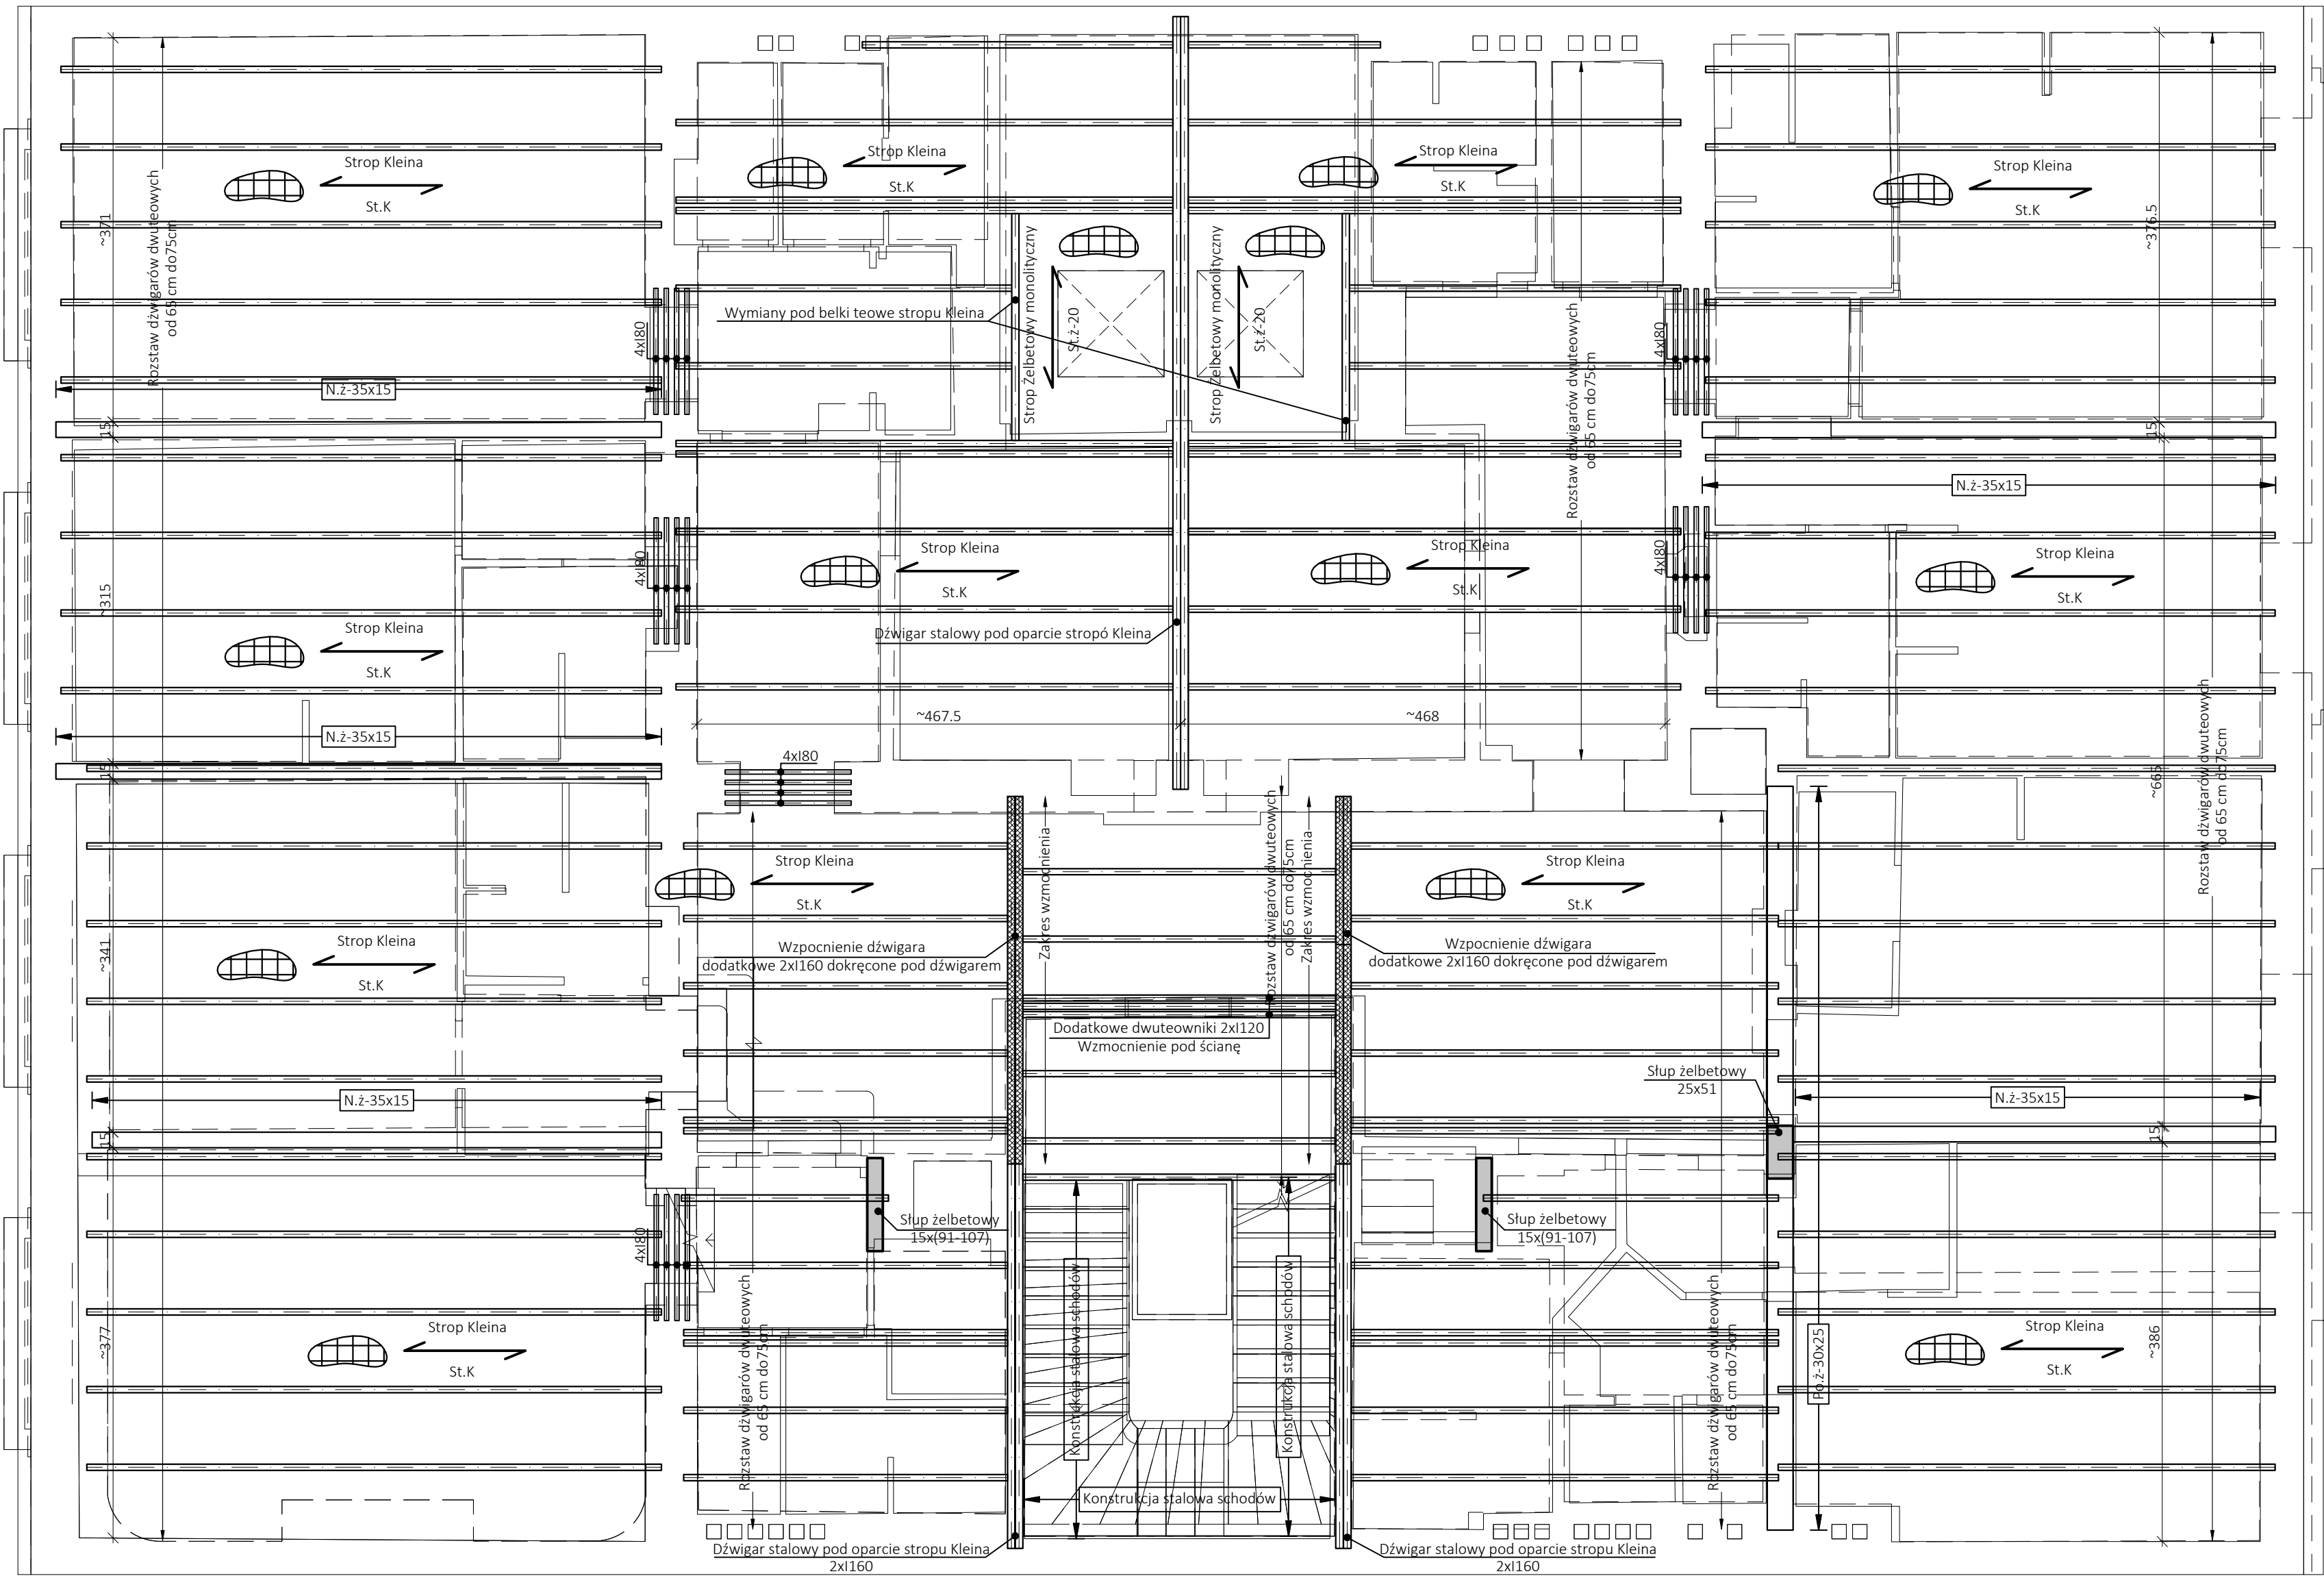


N.ż-35x15

skala 1:25

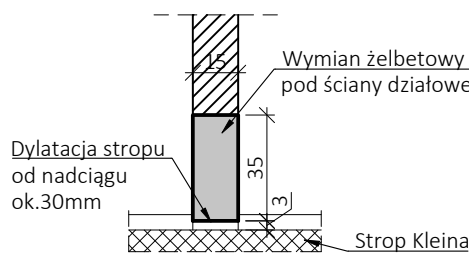

Po.ż-30x25

skala 1:25

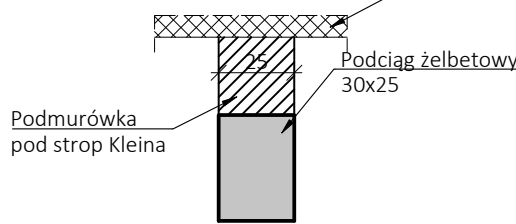

Legenda

Symbole

- ↔ Kierunek główny pracy stropu
↔ Płyta pracująca dwukierunkowo

Skróty

- St.K - Strop Kleina, płyty wapienne gr. 7 do 8cm zbrojone dwukierunkowo z żeberkami poprzecznymi
St.ż - Strop żelbetowy
St.a - Strop Ackerman
St.W - Strop WPS, płyty żelbetowe zbrojone dwukierunkowo
Po.ż - Podciąg żelbetowy
N.ż - Nadciąg żelbetowy
Gz.ż - Gzyms żelbetowy
NN x MM - wysokość x szerokość belki

JEDNOSTKA PROJEKTOWA
SCD
SCD Biuro Konstrukcyjne
Lukasz Drożdżewicz
ul. Lubcz 17E49
0048 737 892 731
0048 728 920 507
31-503 Kraków
NIP 6751785841
l.drozd@scd-biuro.com
k.dobisz@scd-biuro.com

JEDNOSTKA PROJEKTOWA
mmbp
mmbp sp. z o.o.
ul. Żeleńskiego 99
0048 606 612 121
0048 606 798 094
31-363 Kraków
NIP 6772424944
biuro@mmbp.pl
www.mmbp.pl

NAZWA INWESTYCJI
Inwentaryzacja architektoniczno-budowlana

ADRES INWESTYCJI
74, rue Lauriston,
75116 Paris

NAZWA RYSUNKU
Kondygnacja 4 nadziemna - Rzut poz. +3

BURO	NR	NAZWA	FAZA	BRANŻA	RODZAJ DOK.	NR KONO.	NR ARK.	REV
------	----	-------	------	--------	-------------	----------	---------	-----

NR RYS.
MM-229-LAU-0-KO-RZ-4

SKALA	1 : 50	DATA WYDANIA PROJEKTU	10.12.2023
		DATA WYDANIA ARKUSZA	11/22/23

OPRACOWALI	mgr inż. Kacper Dobisz	Uprawnienia nr MAP/0079/PBKb/20
------------	------------------------	---------------------------------


	mgr inż. Lukasz Drożdżewicz	Registration No 691309
--	-----------------------------	------------------------

UWAGA:
1. Przed przystąpieniem do robót budowlanych oraz w trakcie ich trwania należy wykonać wszystkie wymagane badania.

Wszystkie prawa zastrzeżone. Należy zwrócić uwagę na wszelkie zmiany w projekcie. Wszelkie zmiany w projekcie należy zgłaszać do biura projektowego. Wszelkie zmiany w projekcie należy zgłaszać do biura projektowego.


Rzut poz. +4

skala 1:50

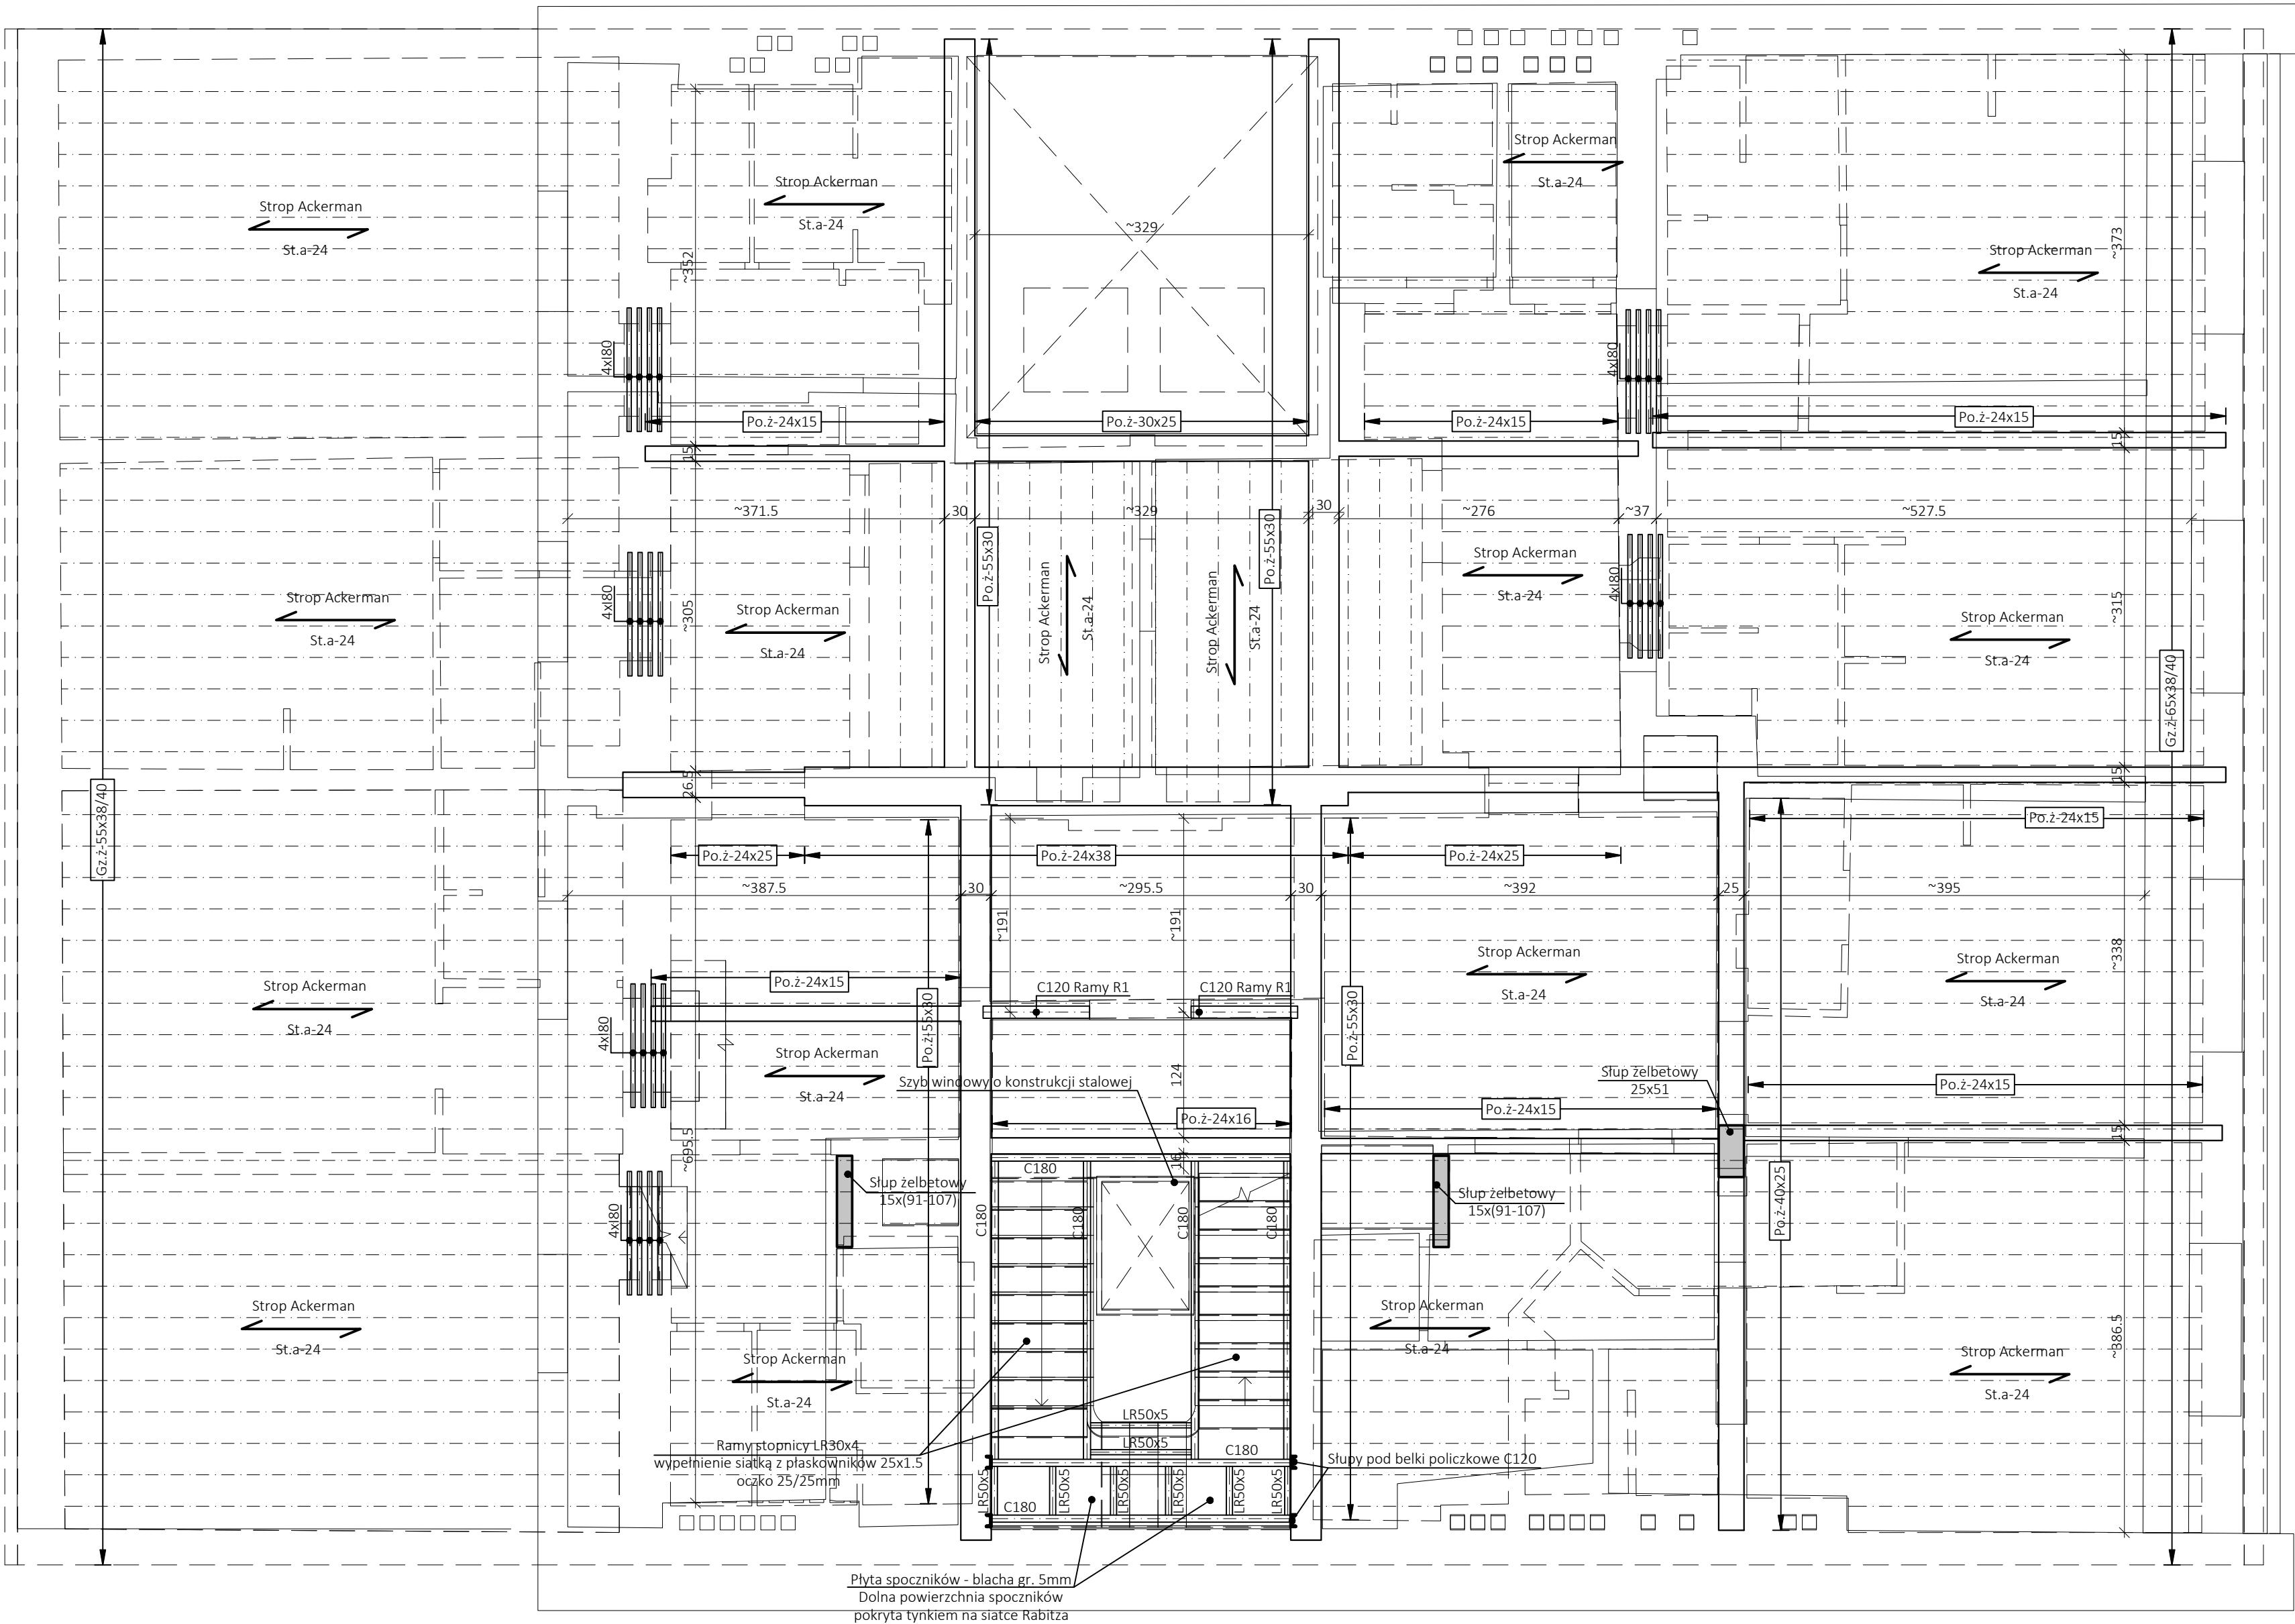


St.a-24

skala 1:25

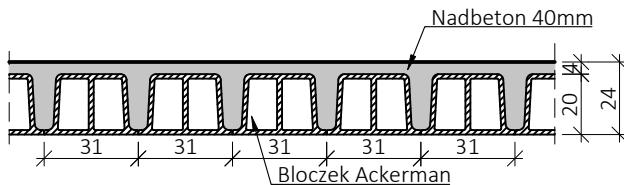


Gz.ż-55x38/40

skala 1:25

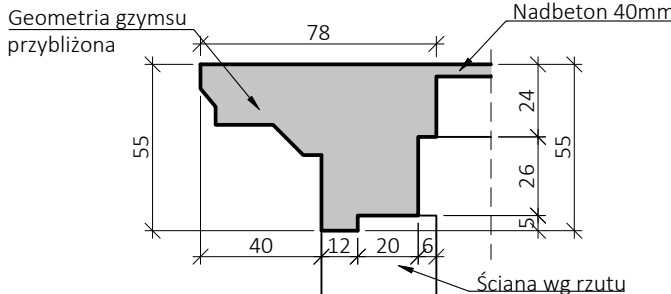

Gz.ż-65x38/40

skala 1:25

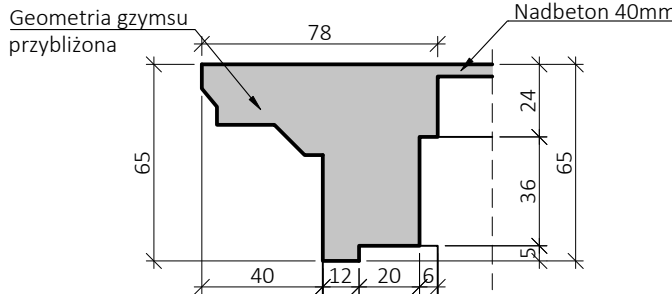

Legenda

Symbole

- Kierunek główny pracy stropu
Płyta pracująca dwukierunkowo

Skróty

- St.K - Strop Kleina, płyty wapienne gr. 7 do 8cm zbrojone dwukierunkowo z żeberkami poprzecznymi
St.ż - Strop żelbetowy
St.a - Strop Ackerman
St.W - Strop WPS, płyty żelbetowe zbrojone dwukierunkowo
Po.ż - Podciąg żelbetowy
N.ż - Nadciąg żelbetowy
Gz.ż - Gzyms żelbetowy
NN x MM - wysokość x szerokość belki

JEDNOSTKA PROJEKTOWA
SCD
SCD Biuro Konstrukcyjne
Lukasz Drożdżewicz
ul. Lubcz 17E49
0048 728 520 507
0048 728 520 507
31-503 Kraków
NIP 6751785841
l.drozd@scd-biuro.com
k.dobisz@scd-biuro.com

JEDNOSTKA PROJEKTOWA
mmbp
mmbp sp. z o.o.
ul. Złotej 99
0048 606 612 121
0048 606 789 094
31-353 Kraków
NIP 6772424944
biuro@mmbp.pl
www.mmbp.pl

NAZWA INWESTYCJI
Inwentaryzacja architektoniczno-budowlana

ADRES INWESTYCJI
74, rue Lauriston,
75116 Paris

NAZWA RYSUNKU
Kondygnacja 5 nadziemna - Rzut poz. +4

BURO	NR	NAZWA	FAZA	BRANŻA	RODZAJ DOK.	NR KORD.	NR ARK.	REV
------	----	-------	------	--------	-------------	----------	---------	-----

NR RYS.
MM-229-LAU-0-KO-RZ-5

SKALA	1 : 50	DATA WYDANIA PROJEKTU	10.12.2023
-------	--------	-----------------------	------------


OPRACOWALI	mgr inż. Kacper Dobisz	Uprawnienia nr MAP/0079/PBKb/20
------------	------------------------	---------------------------------

	mgr inż. Lukasz Drożdżewicz	Registration No 691309
--	-----------------------------	------------------------


UWAGA:
1. Przed przystąpieniem do robót budowlanych oraz w trakcie ich trwania należy wykonać wszystkie wymagane badania.

Wszystkie prawa zastrzeżone. Niezwolnienie z prawa reprodukcji lub udostępniania całościom lub częściom tego projektu lub jego części, bez wyjątkowego upoważnienia mmbp sp. z o.o. (Dz.U. 24/1994, poz. 83, art. 115-118)


Rzut poz. +5
skala 1:50

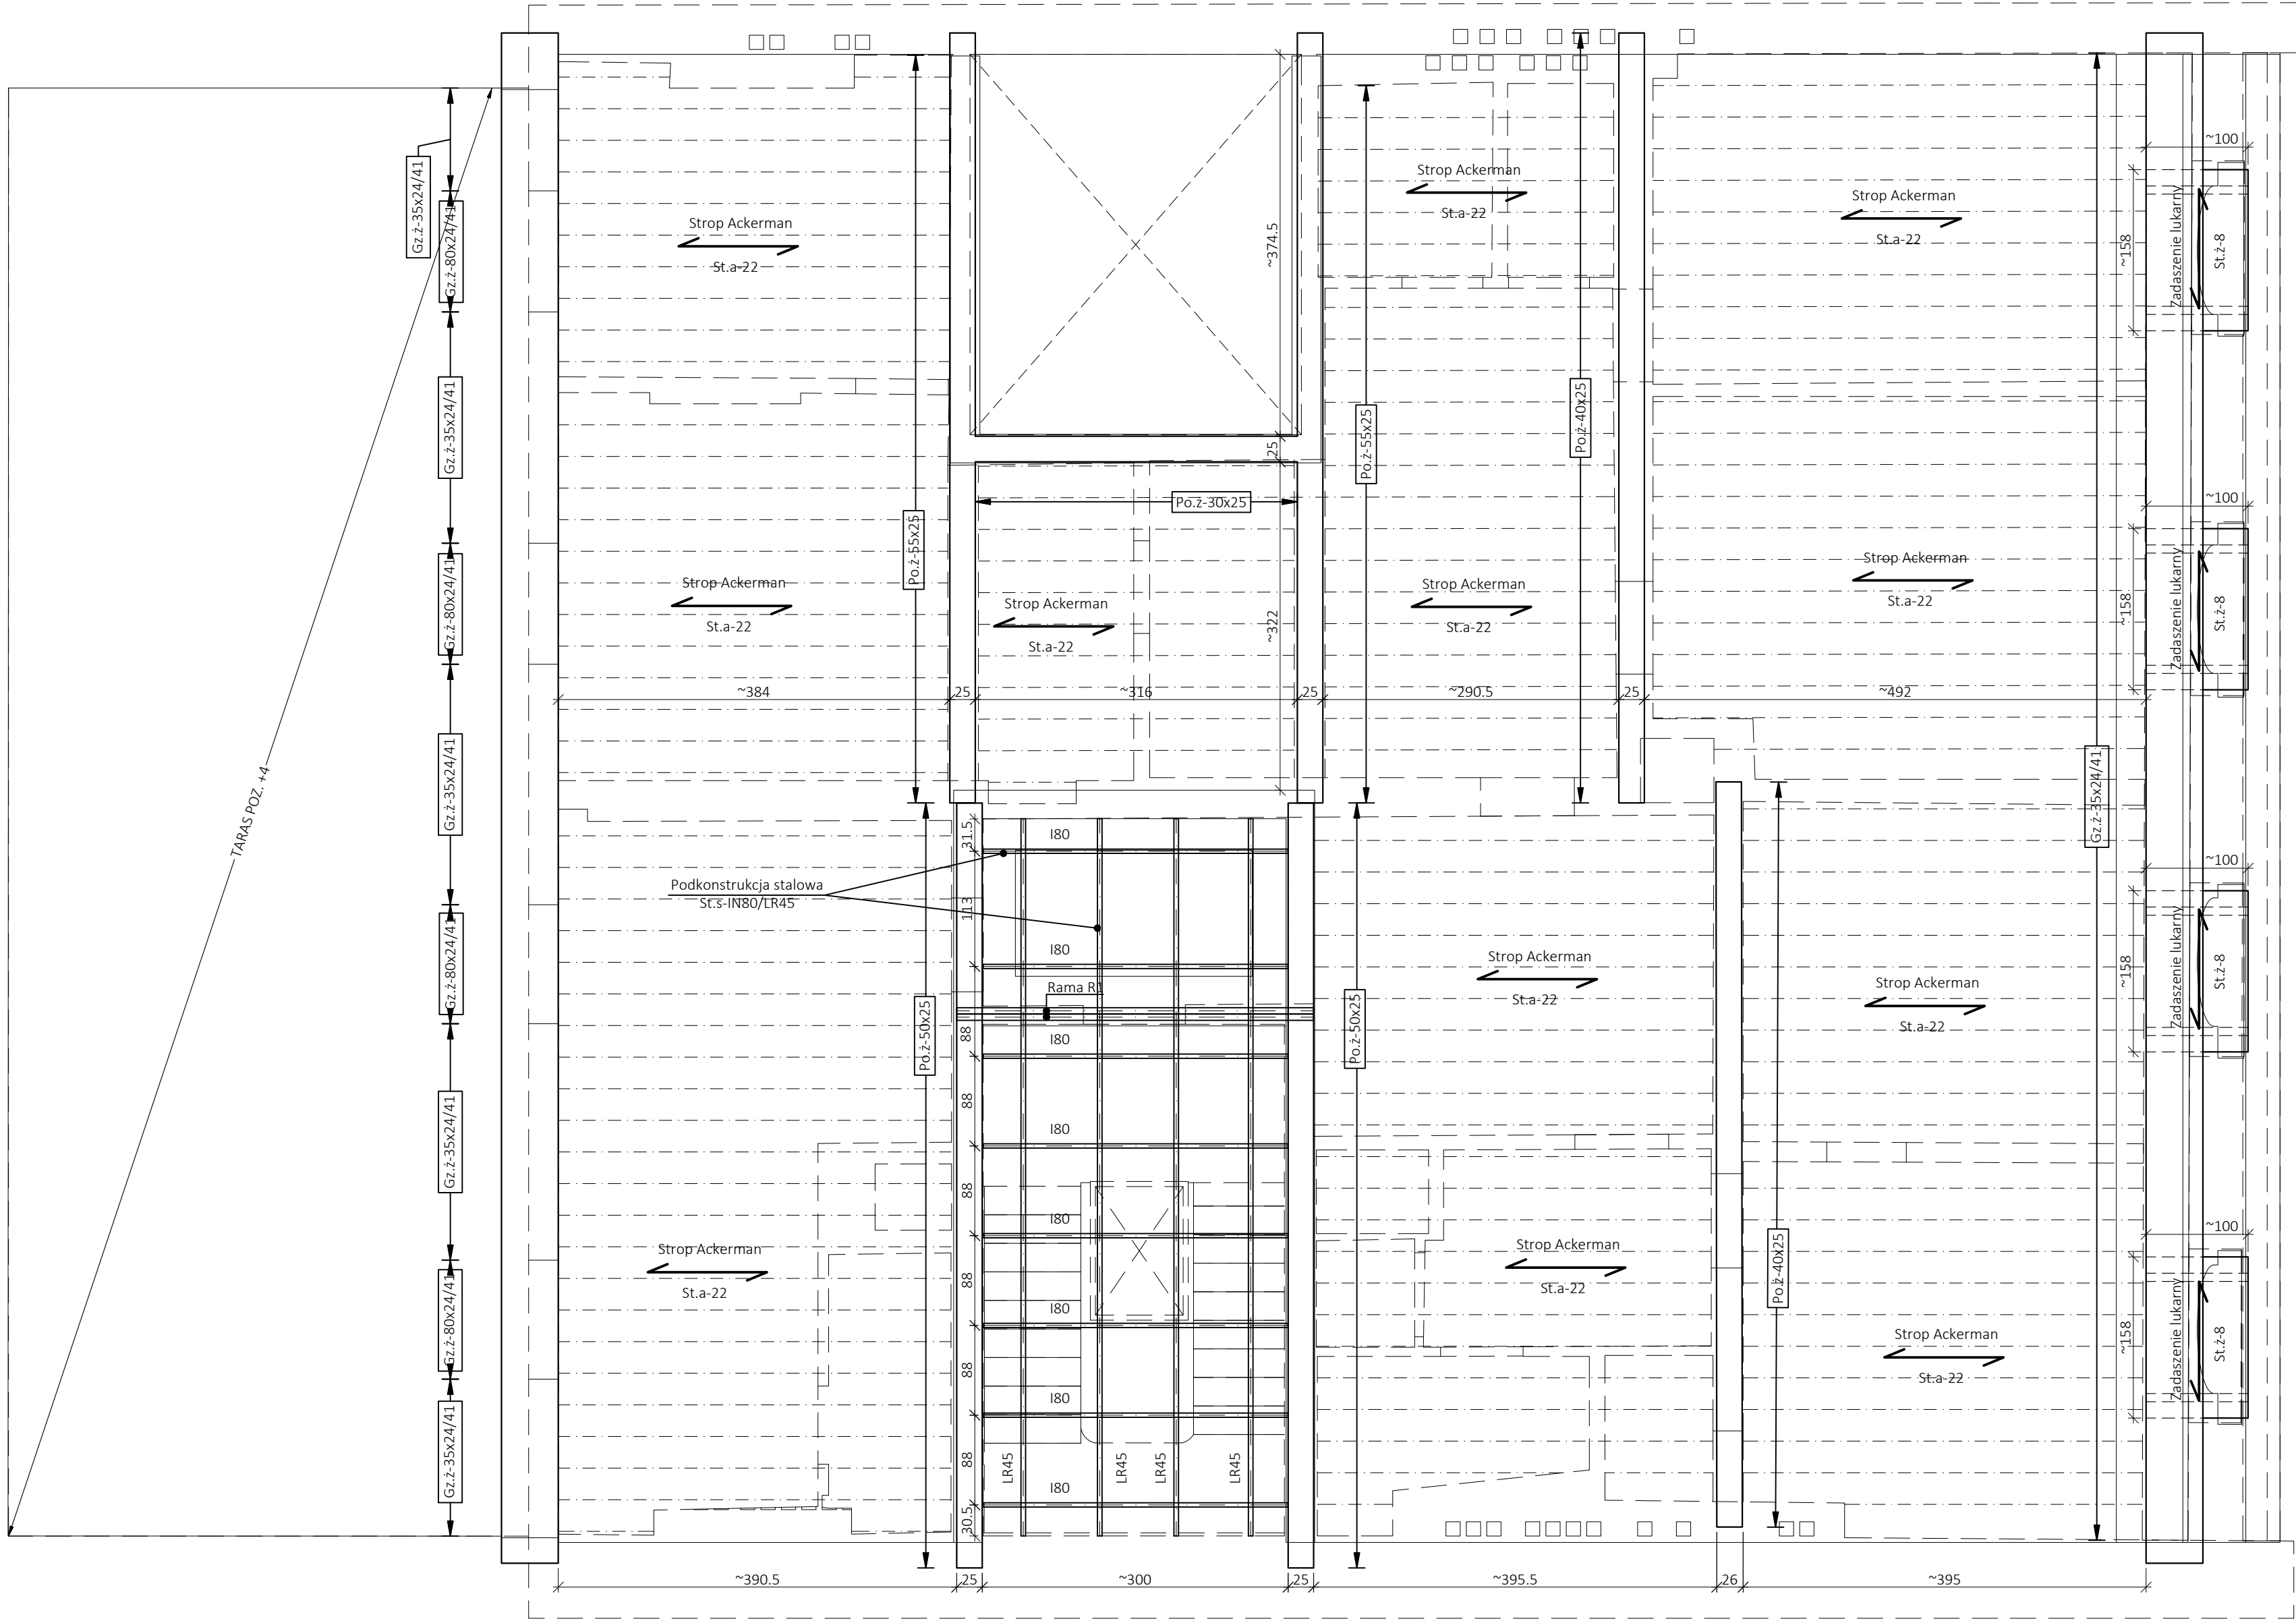


St.a-22
skala 1:25

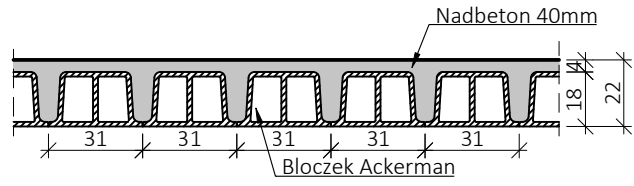


Gz.ż-35x24/41
skala 1:25

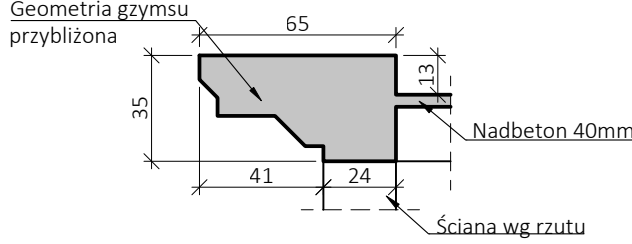


Gz.ż-80x24/41
skala 1:25

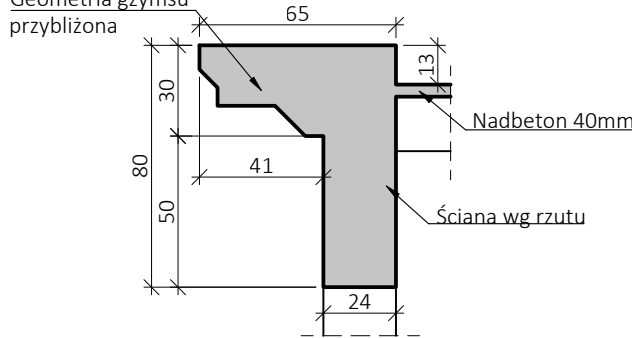

St.ż-8
skala 1:25

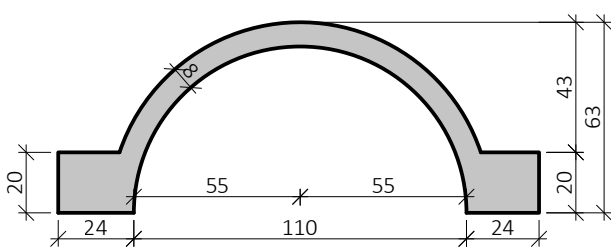

Rama R1
skala 1:50

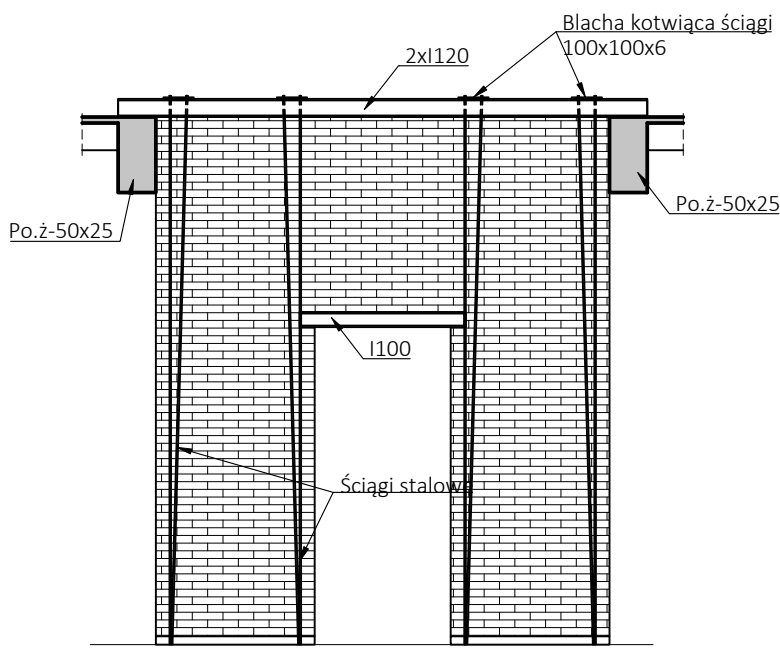

Legenda

Symbole

- Kierunek główny pracy stropu
↔ Płyta pracująca dwukierunkowo

Skróty

- St.K - Strop Kleina, płyty wapienne gr. 7 do 8cm zbrojone dwukierunkowo z żeberkami poprzecznymi
St.ż - Strop żelbetowy
St.a - Strop Ackerman
St.W - Strop WPS, płyty żelbetowe zbrojone dwukierunkowo
Po.ż - Podciąg żelbetowy
N.ż - Nadciąg żelbetowy
Gz.ż - Gzys żelbetowy
NN x MM - wysokość x szerokość belki

JEDNOSTKA PROJEKTOWA
SCD

SCD Biuro Konstrukcyjne
Lukasz Drożdżewicz 31-033 Kraków
ul. Łukasz 17/18
0048 797 992 731 0048 608 612 121
0048 728 920 507

JEDNOSTKA PROJEKTOWA
mmbp

mmbp sp. z o.o.
ul. Żelazskiego 59 31-353 Kraków
0048 608 612 121 0048 608 612 121
0048 608 799 054

NAZWA INWESTYCJI
Inwentaryzacja architektoniczno-budowlana

ADRES INWESTYCJI
74, rue Lauriston,
75116 Paris

NAZWA RYSUNKU
Kondygnacja 6 nadziemna - Rzut poz. +5

NR RYS.
MM-229-LAU-0-KO-RZ-6

SKALA
1 : 50

DATA WYDANIA PROJEKTU
DATA WYDANIA ARKUSZA

OPRACOWALI
mgr inż. Kacper Dobisz
mgr inż. Łukasz Drożdżewicz

Uprawnienia nr MAP/0079/PBKb/20
Registration No 691309

UWAGI
1. Przed przystąpieniem do robót budowlanych oraz w trakcie ich trwania należy wykonać wszystkie wymiary.



Wszystkie prawa zastrzeżone, kopowanie z prawem reprodukcji lub udostępniania osobom trzecim bez zgody autora lub jego następcy, bez wyjątku, jest surowo zabronione.
mmbp sp. z o.o. (S24.240.7584, poz. 02, w. 115.110)

Płaszczyzna dolna więźby

Konstrukcja więźby dachowej budynku głównego

skala 1:50

Płaszczyzna górna więźby

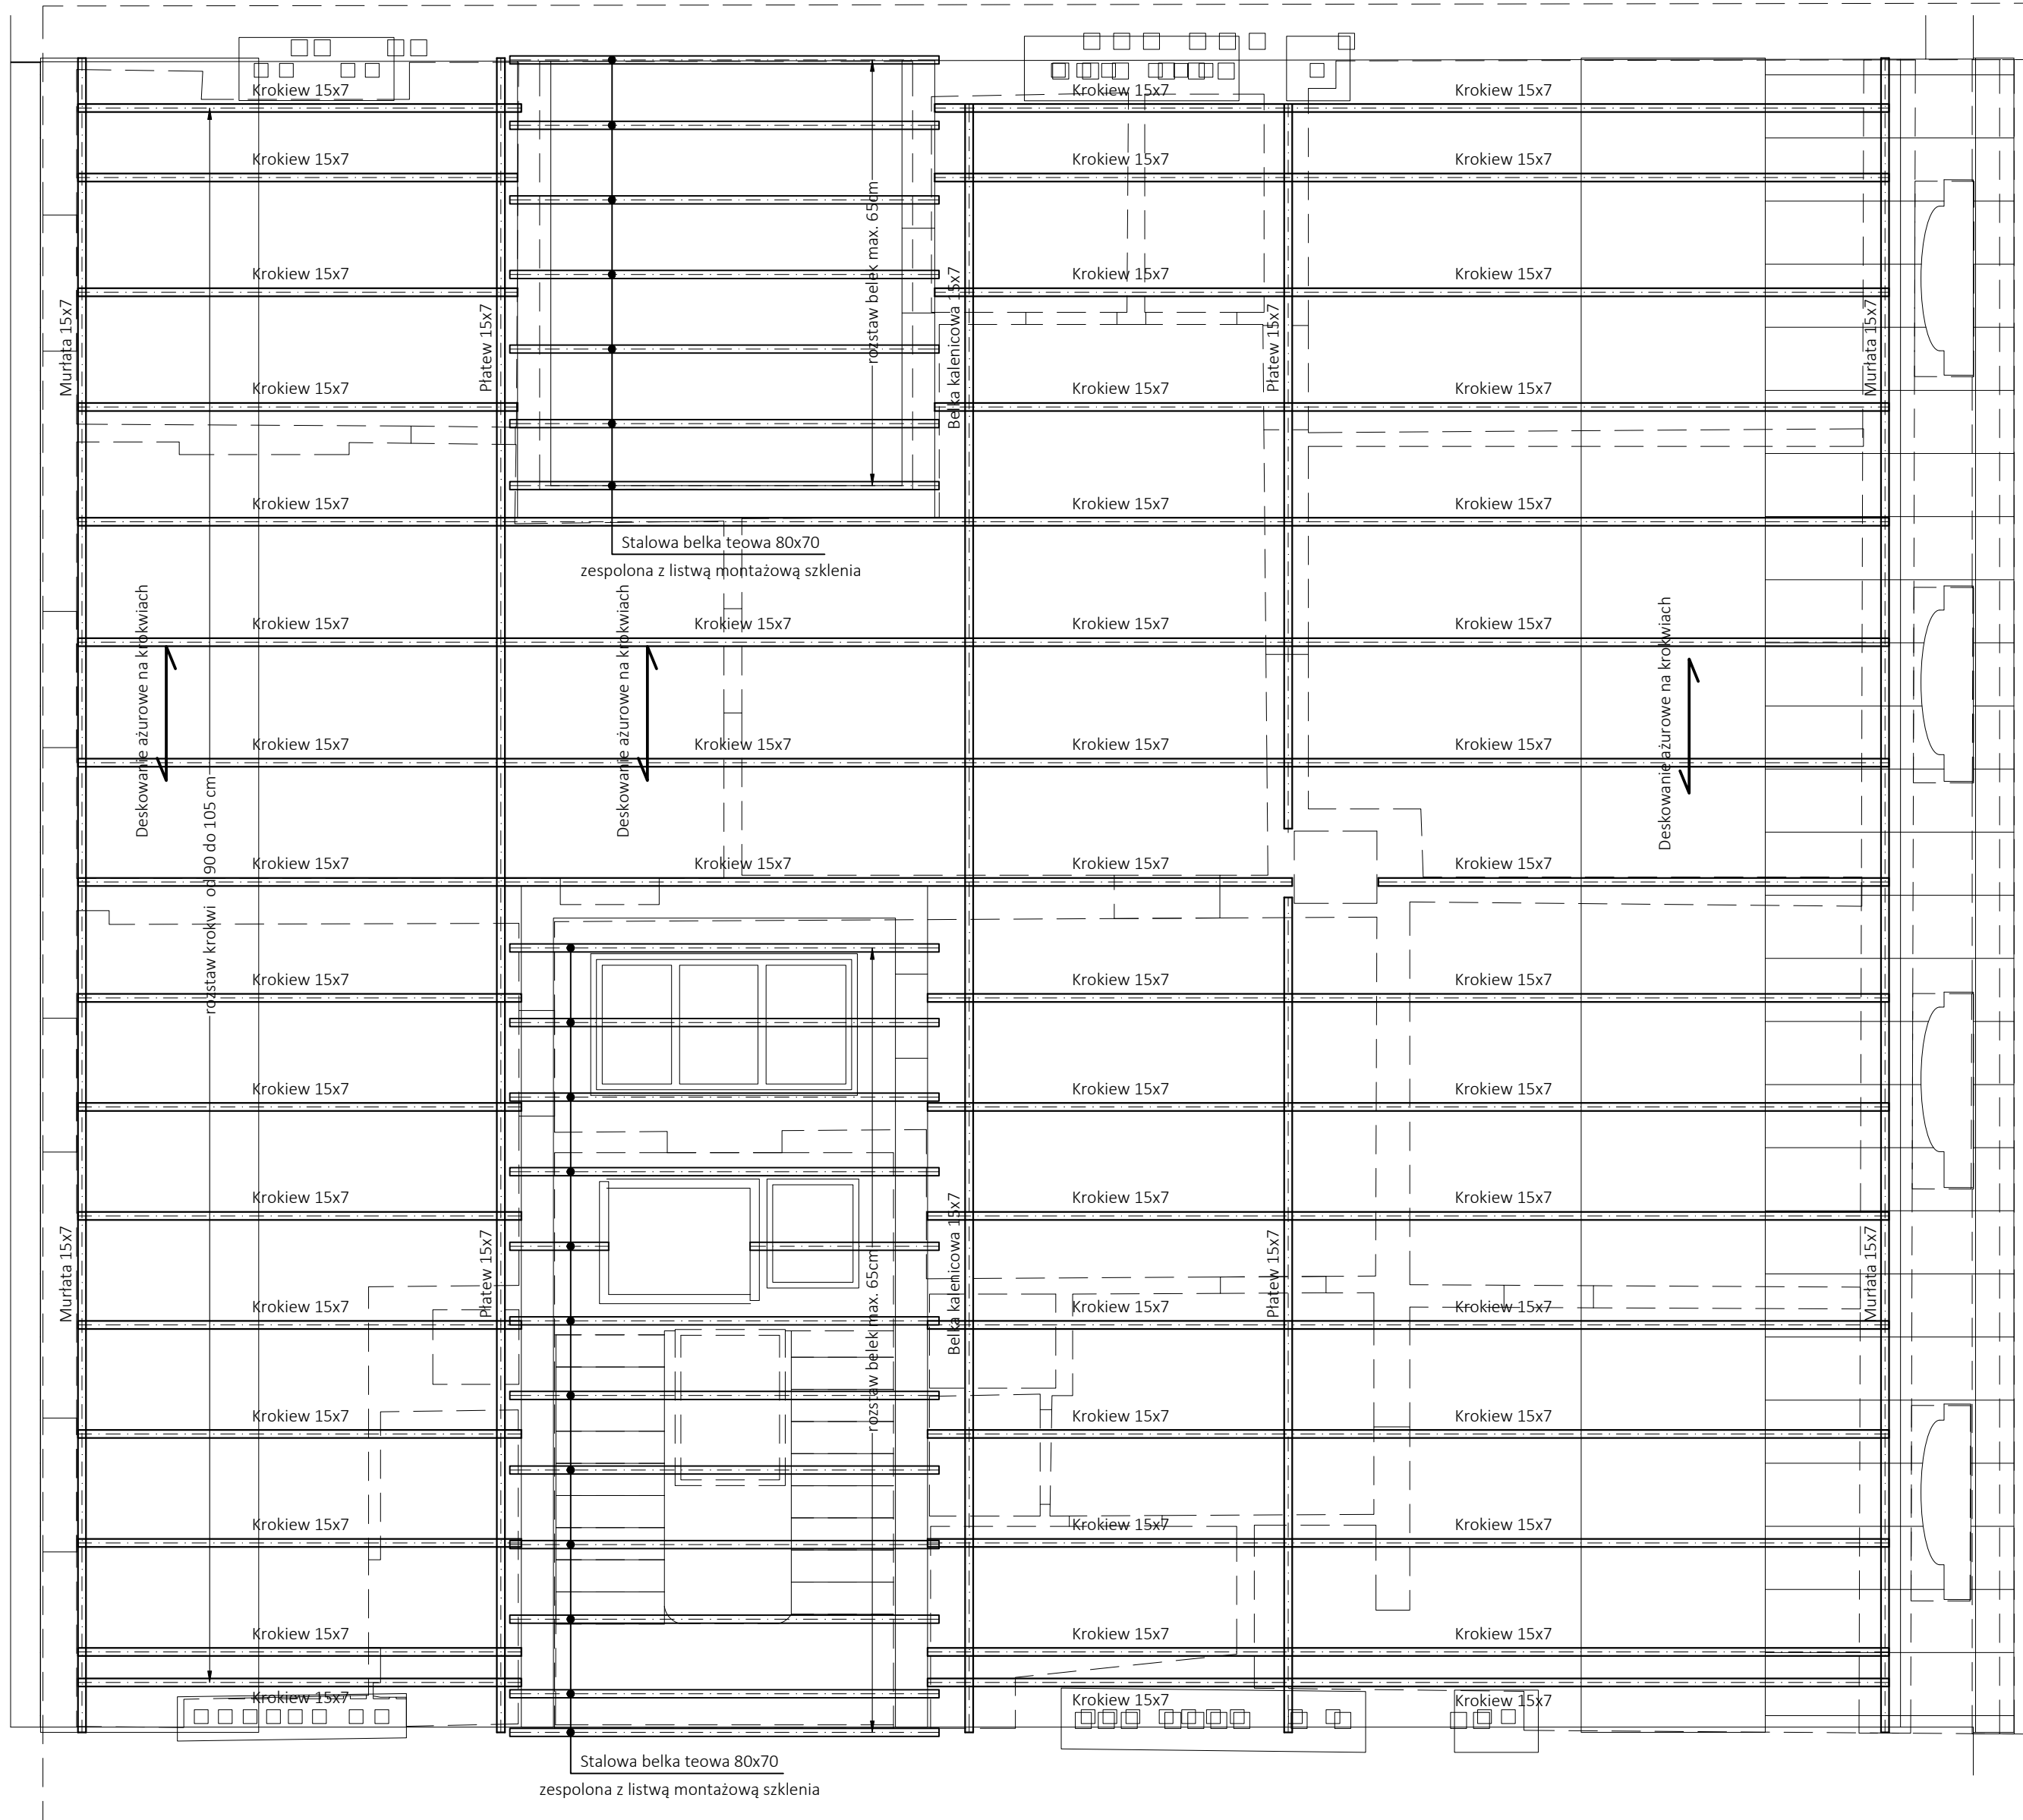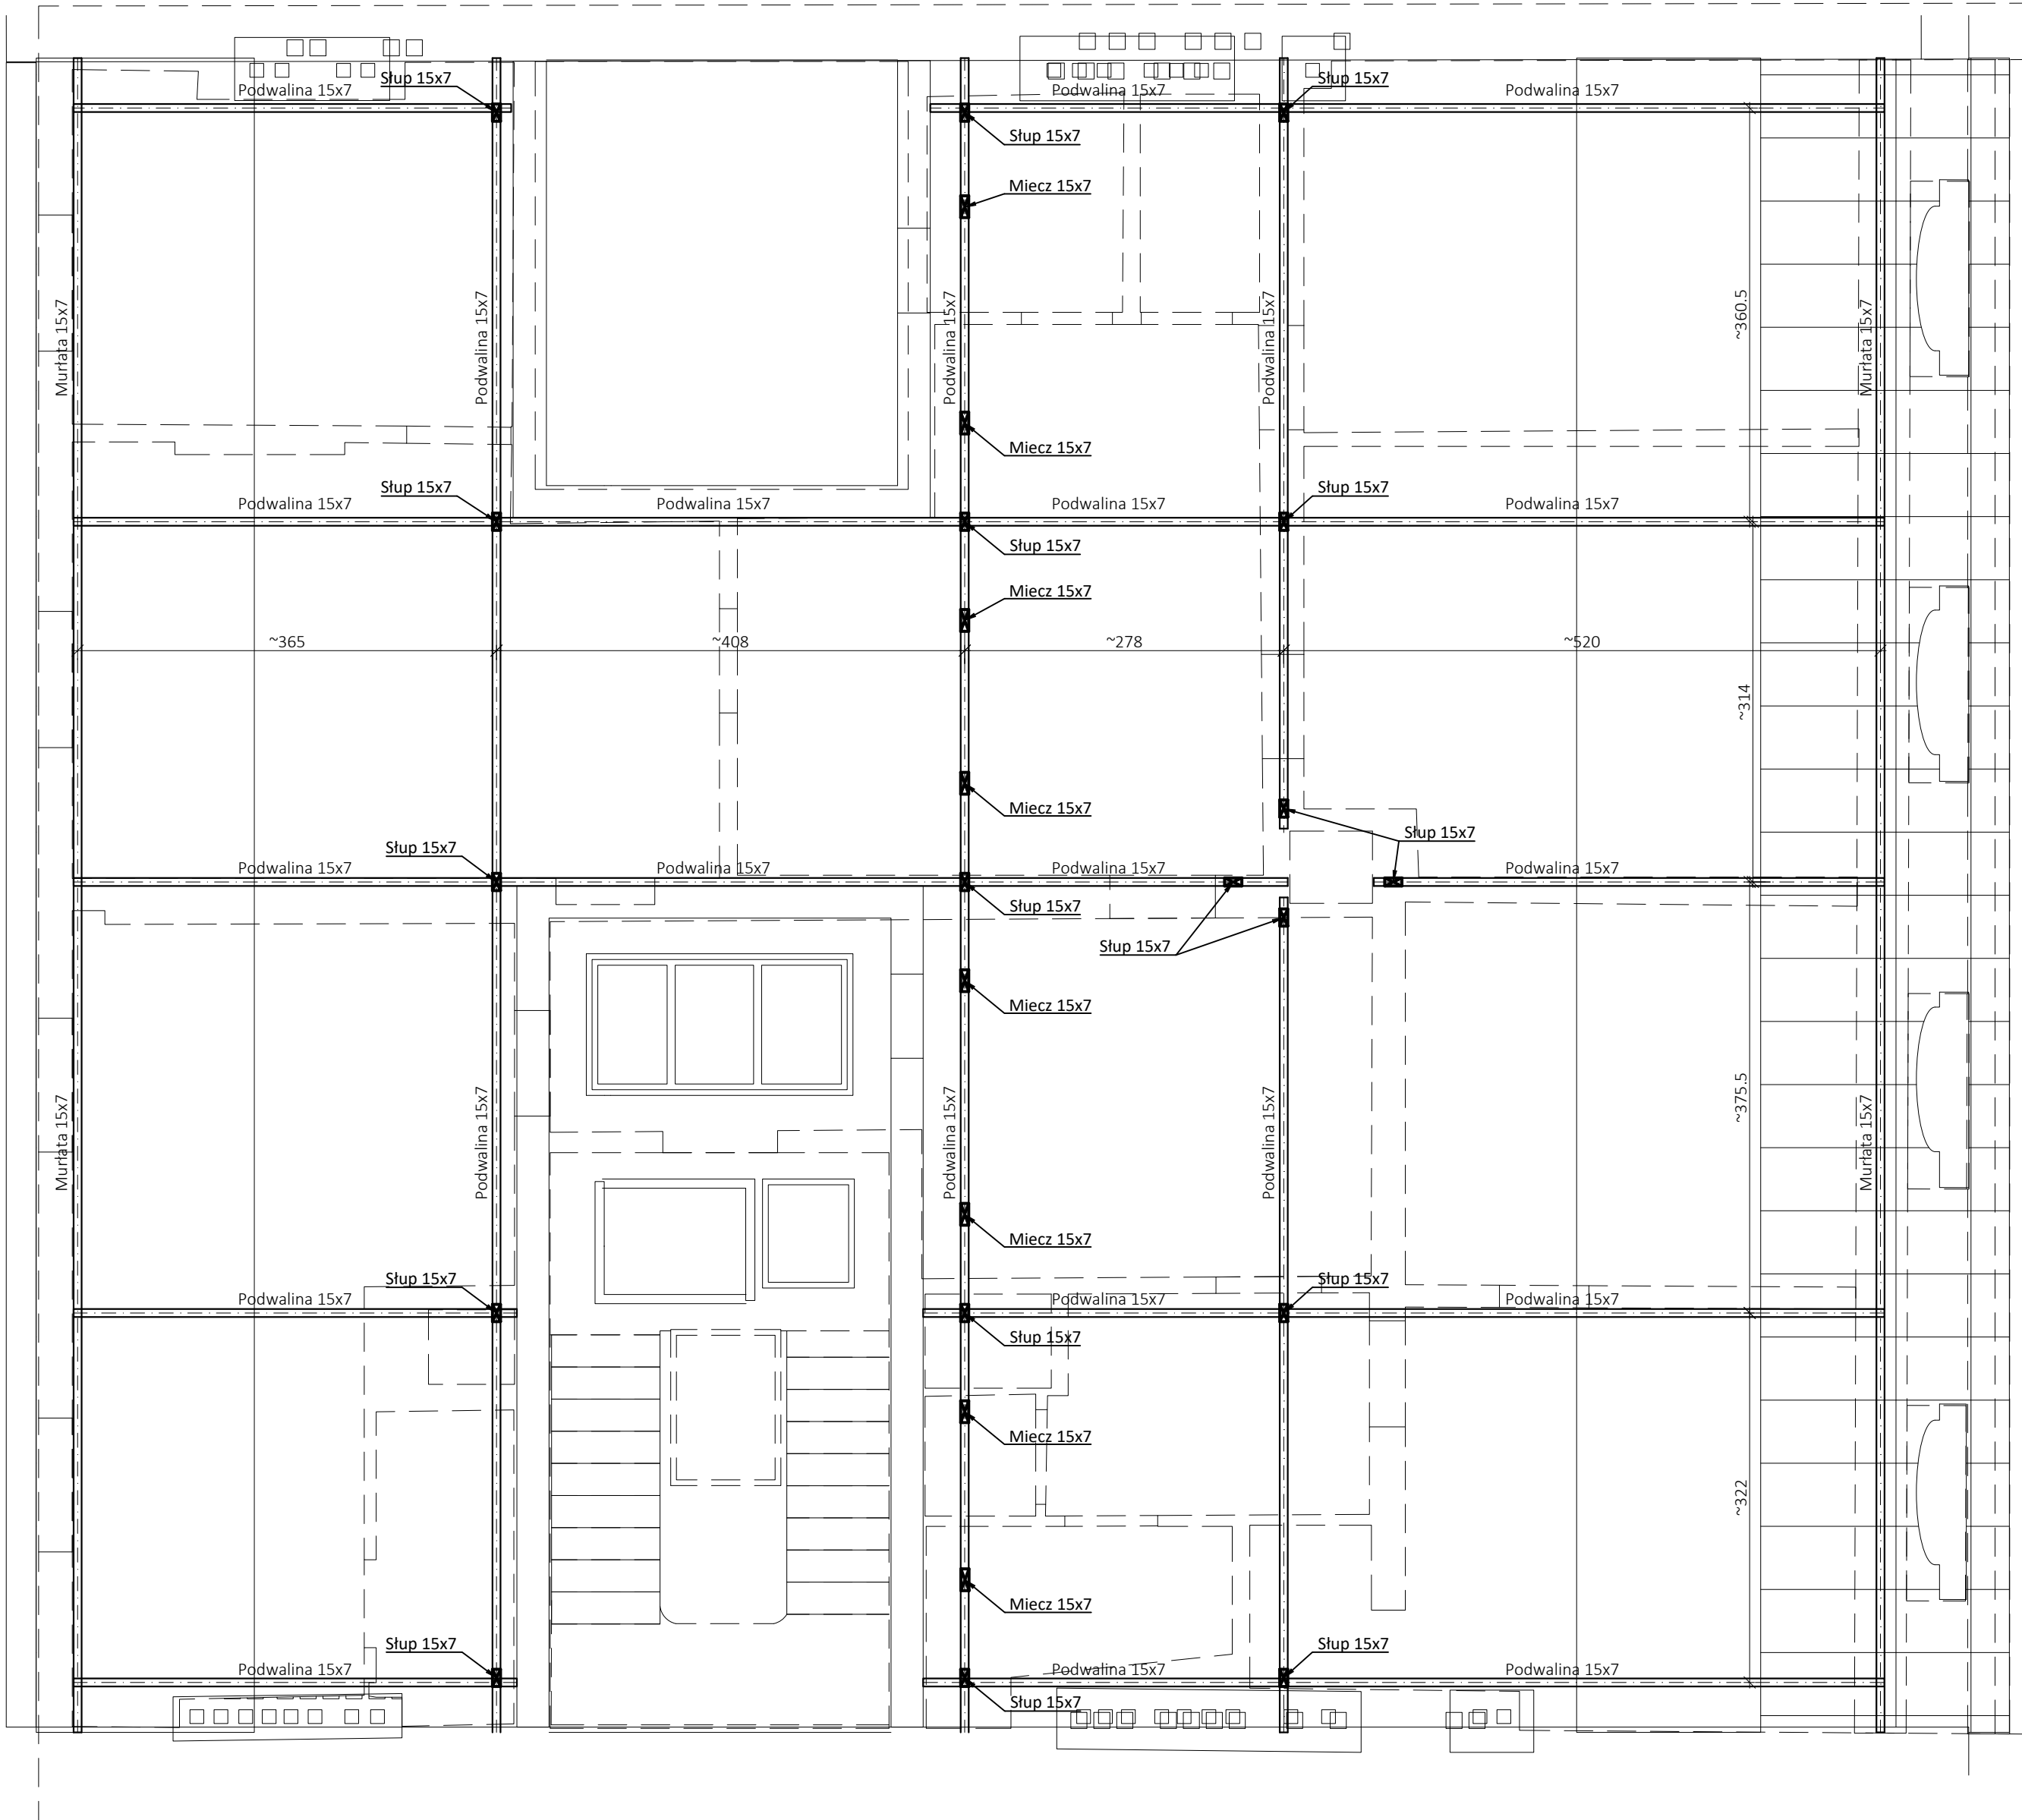

Legenda

Symbole

↔ Kierunek główny pracy stropu

↕ Płyta pracująca dwukierunkowo

Skróty

St.K - Strop Kleina, płyty wapienne gr. 7 do 8cm zbrojone dwukierunkowo z żeberkami poprzecznymi

St.ż - Strop żelbetowy

St.a - Strop Ackerman

St.W - Strop WPS, płyty żelbetowe zbrojone dwukierunkowo

Po.ż - Podciąg żelbetowy

N.ż - Naciąg żelbetowy


G.ż.ż - Gzyms żelbetowy

NN x MM - wysokość x szerokość belki

JEDNOSTKA PROJEKTOWA	SCD	SCD Biuro Konstrukcyjne Lukasz Drożdżewicz ul. Łódzka 176/69 0948 797 992 731 0948 728 902 907 k.drozd@scd-biuro.com	31-023 Kraków NIP 670 706841 Luboszewicz@scd-biuro.com k.drozd@scd-biuro.com
JEDNOSTKA PROJEKTOWA	mmbp	mmbp sp. z o.o. ul. Żelaznego 99 0948 608 612 121 0948 608 799 034 biuro@mmbp.pl www.mmbp.pl	31-303 Kraków NIP 677242484 biuro@mmbp.pl www.mmbp.pl
NAZWA INWESTYCJI	Inwentaryzacja architektoniczno-budowlana		
ADRES INWESTYCJI	74, rue Lauriston, 75116 Paris		
NAZWA RYSUNKU	Więźba dachowa budynku głównego		
NR RYS.	MM-229-LAU-0-KO-RZ-D1		
SKALA	1 : 50	DATA WYDANIA PROJEKTU	10.12.2023
		DATA WYDANIA ARKUSZA	11/22/23
OPRACOWALI	mgr inż. Kacper Dobisz Uprawnienia nr MAP/0079/PBK/20		
	mgr inż. Lukasz Drożdżewicz Registration No 691300		
UWAGA: 1. Przed przystąpieniem do robót budowlanych oraz w trakcie ich trwania należy wykonać wszystkie wymagane pomiary.			
Wszystkie prawa zastrzeżone. Niezwolnienie z prawa autorskiego lub udzielenie prawa osobom trzecim tego opisu nie jest jego częścią, bez wyjątku od powyższego.			

Konstrukcja więźby dachowej oficyny

skala 1:50

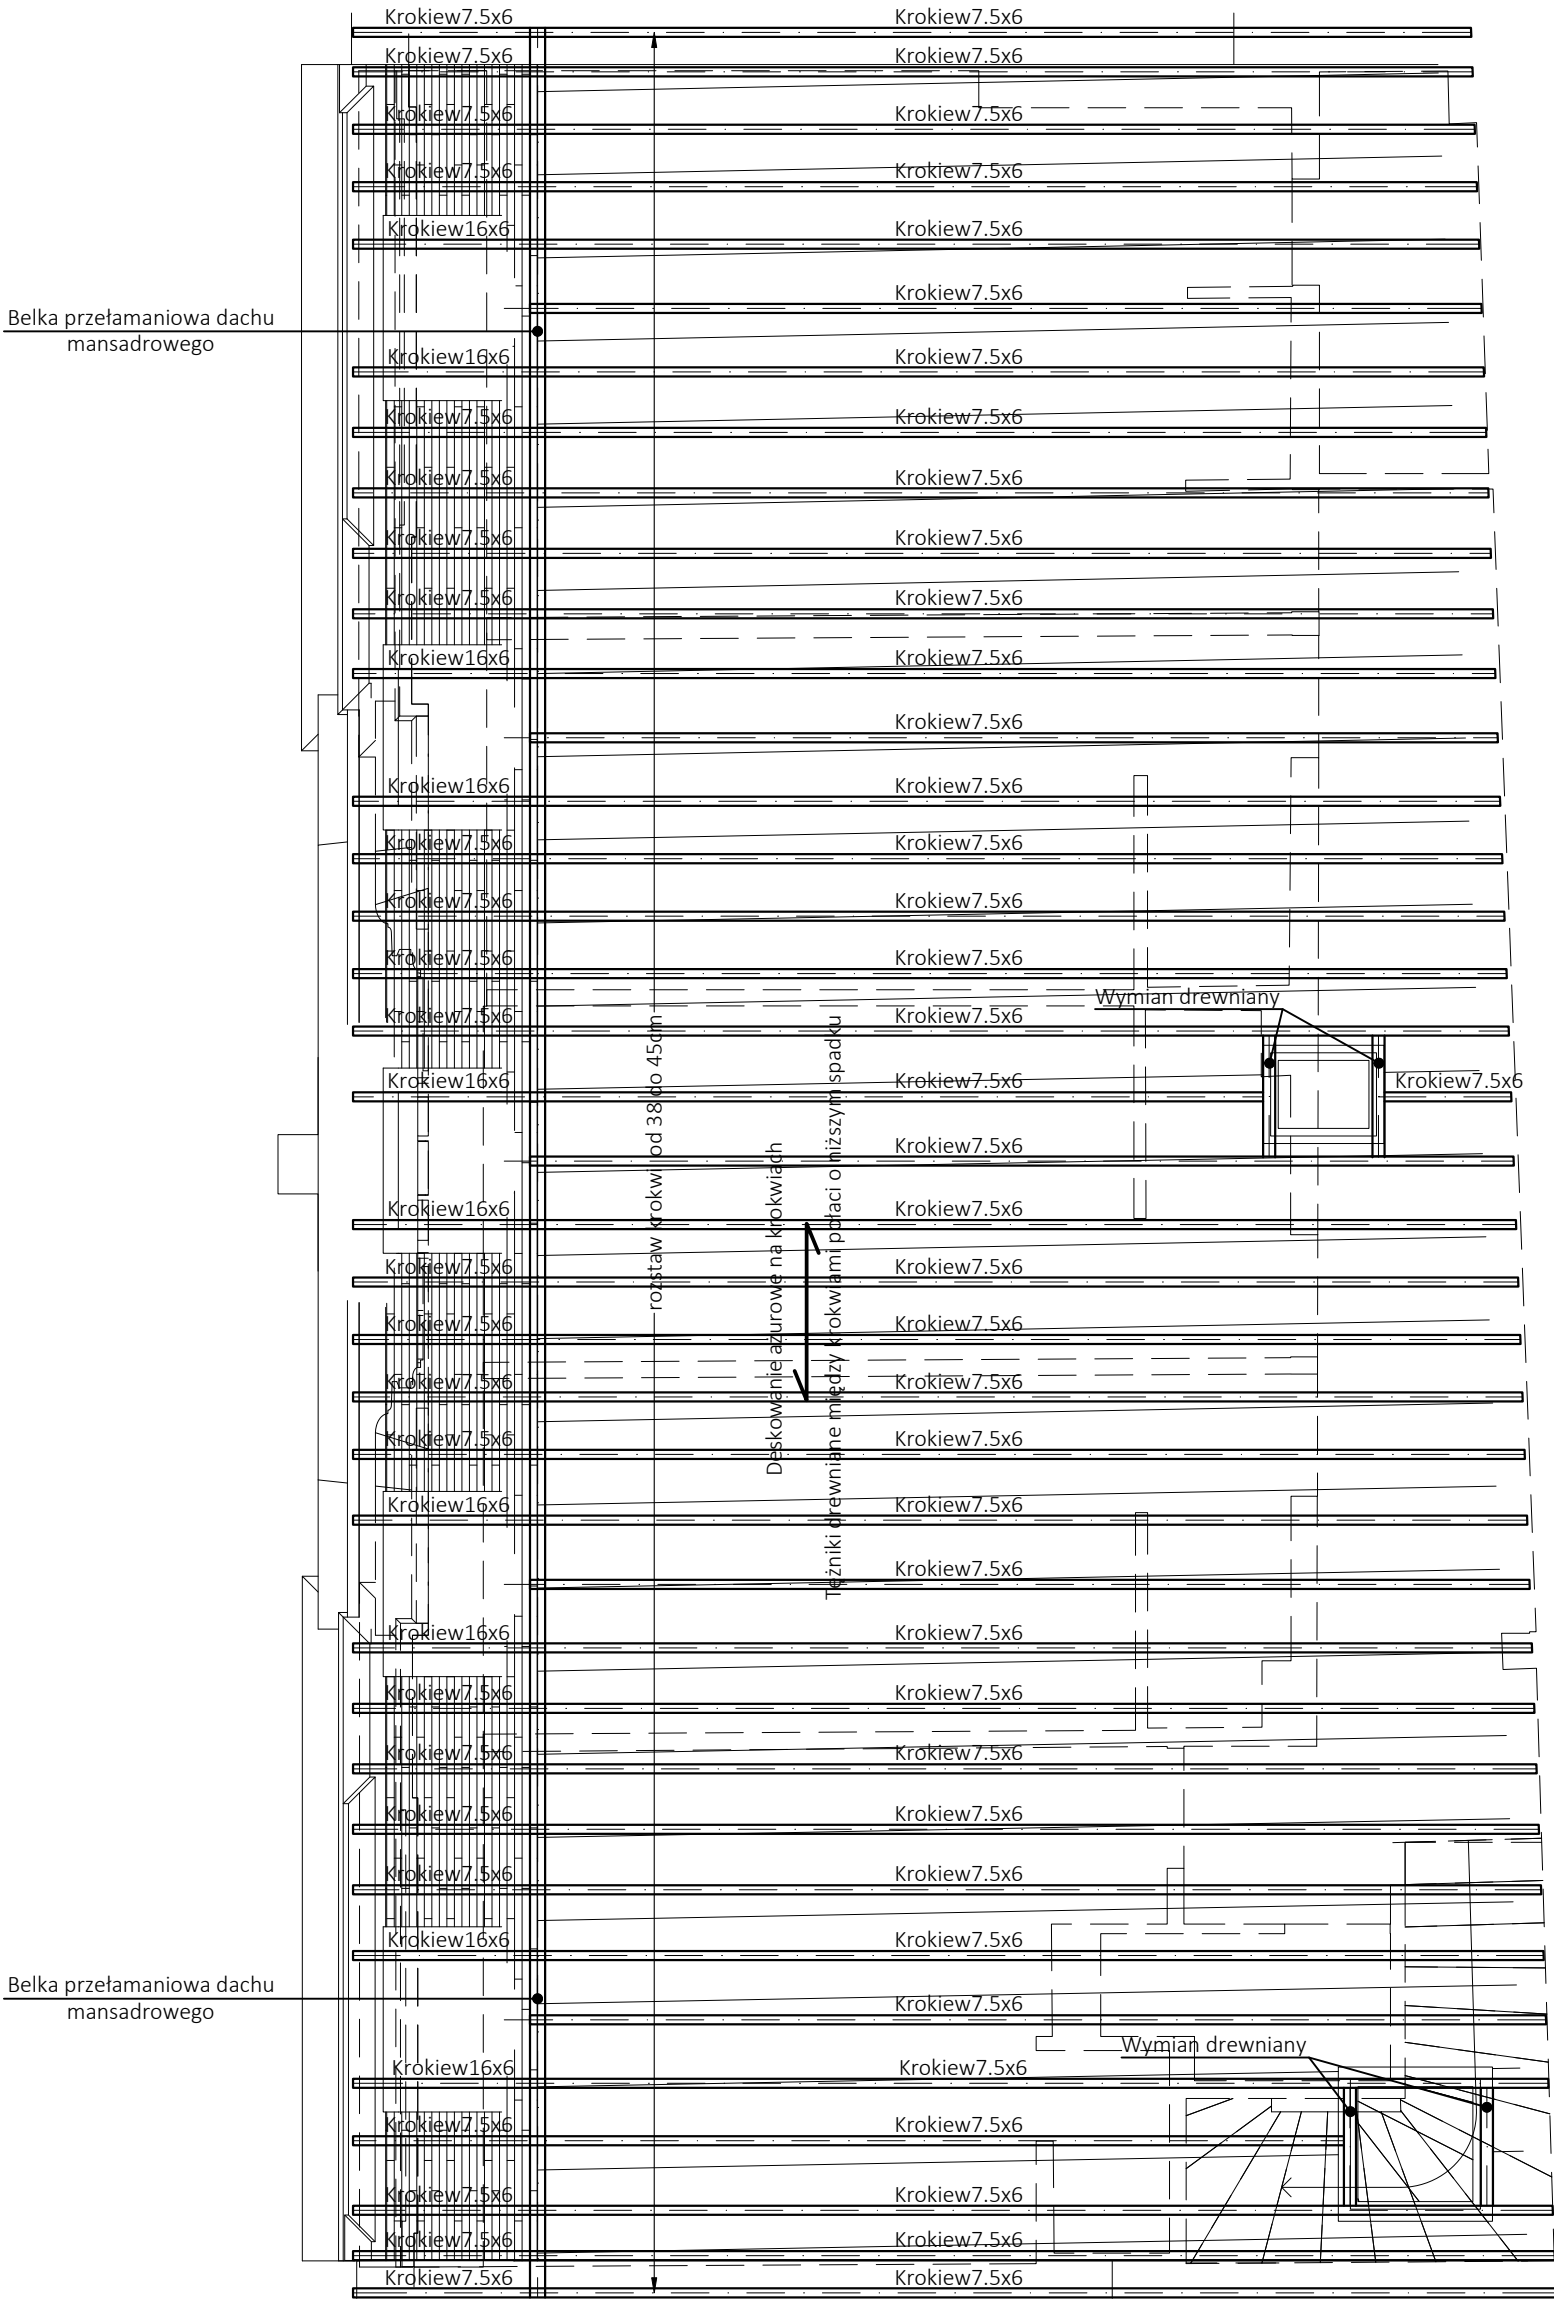

Legenda

Symbole



Kierunek główny pracy stropu



Płyta pracująca dwukierunkowo

Skróty

- St.K - Strop Kleina, płyty wapienne gr. 7 do 8cm zbrojone dwukierunkowo z żeberkami poprzecznymi
- St.ż - Strop żelbetowy
- St.a - Strop Ackerman
- St.W - Strop WPS, płyty żelbetowe zbrojone dwukierunkowo
- Po.ż - Podciąg żelbetowy
- N.ż - Nadciąg żelbetowy
- Gz.ż - Gzyms żelbetowy
- NN x MM - wysokość x szerokość belki

JEDNOSTKA PROJEKTOWA



SCD Biuro Konstrukcyjne
Łukasz Drożdżewicz
ul. Lubisz 17E/49
0048 797 992 731
0048 728 920 507

31-563 Kraków
NIP 6751785841
l.drozdzewicz@scd-biuro.com
k.dobisz@scd-biuro.com

JEDNOSTKA PROJEKTOWA

mmbp

mmbp sp. z o.o.
ul. Zaleskiego 99
0048 606 612 121
0048 606 799 094

31-353 Kraków
NIP 6772424944
biuro@mmbp.pl
www.mmbp.pl

NAZWA INWESTYCJI

Inwentaryzacja architektoniczno-budowlana

ADRES INWESTYCJI

74, rue Lauriston,
75116 Paris

NAZWA RYSUNKU

Więźba dachowa oficyny

BURO

NR

NAZWA

FAZA

BRANŻA

RODZAJ DOK.

NR KONZ.

NR APR.

REV

NR RYS.

MM-229-LAU-0-KO-RZ-1

SKALA

1 : 50

DATA WYDANIA PROJEKTU

10.12.2023

DATA WYDANIA ARKUSZA

11/22/23

OPRACOWALI

mgr inż. Kacper Dobisz

Uprawnienia nr MAP/0079/PBKb/20

mgr inż. Łukasz Drożdżewicz

Registration No 691309

UWAGI:

1. Przed przystąpieniem do robót budowlanych oraz w trakcie ich trwania należy weryfikować wszystkie wymiary.

Wszelkie prawa zastrzeżone. Łącznie z prawem reprodukcji lub udostępnienia osobom trzecim tego rysunku lub jego części, bez wyraźnego upoważnienia mmbp sp. z o.o. (Dz.U. 24/1594, poz. 83, art. 115-118)