
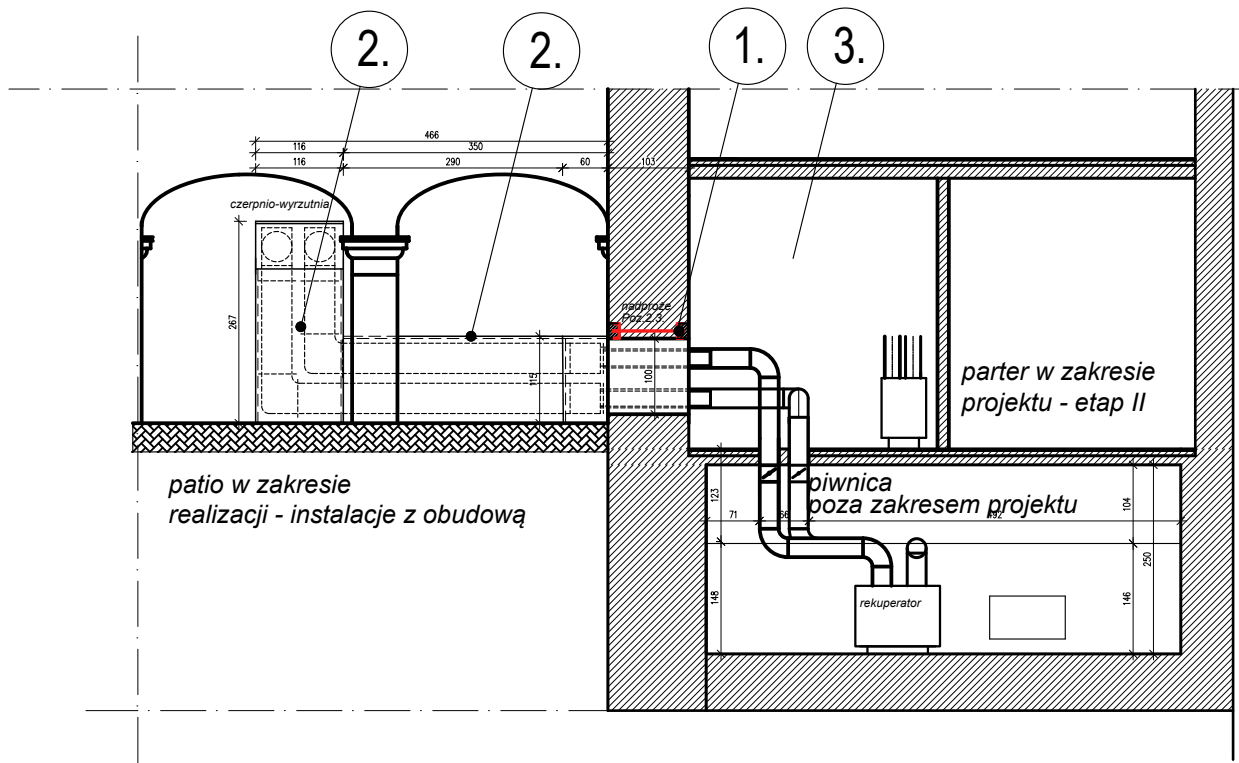


STAN PROJEKTOWANY

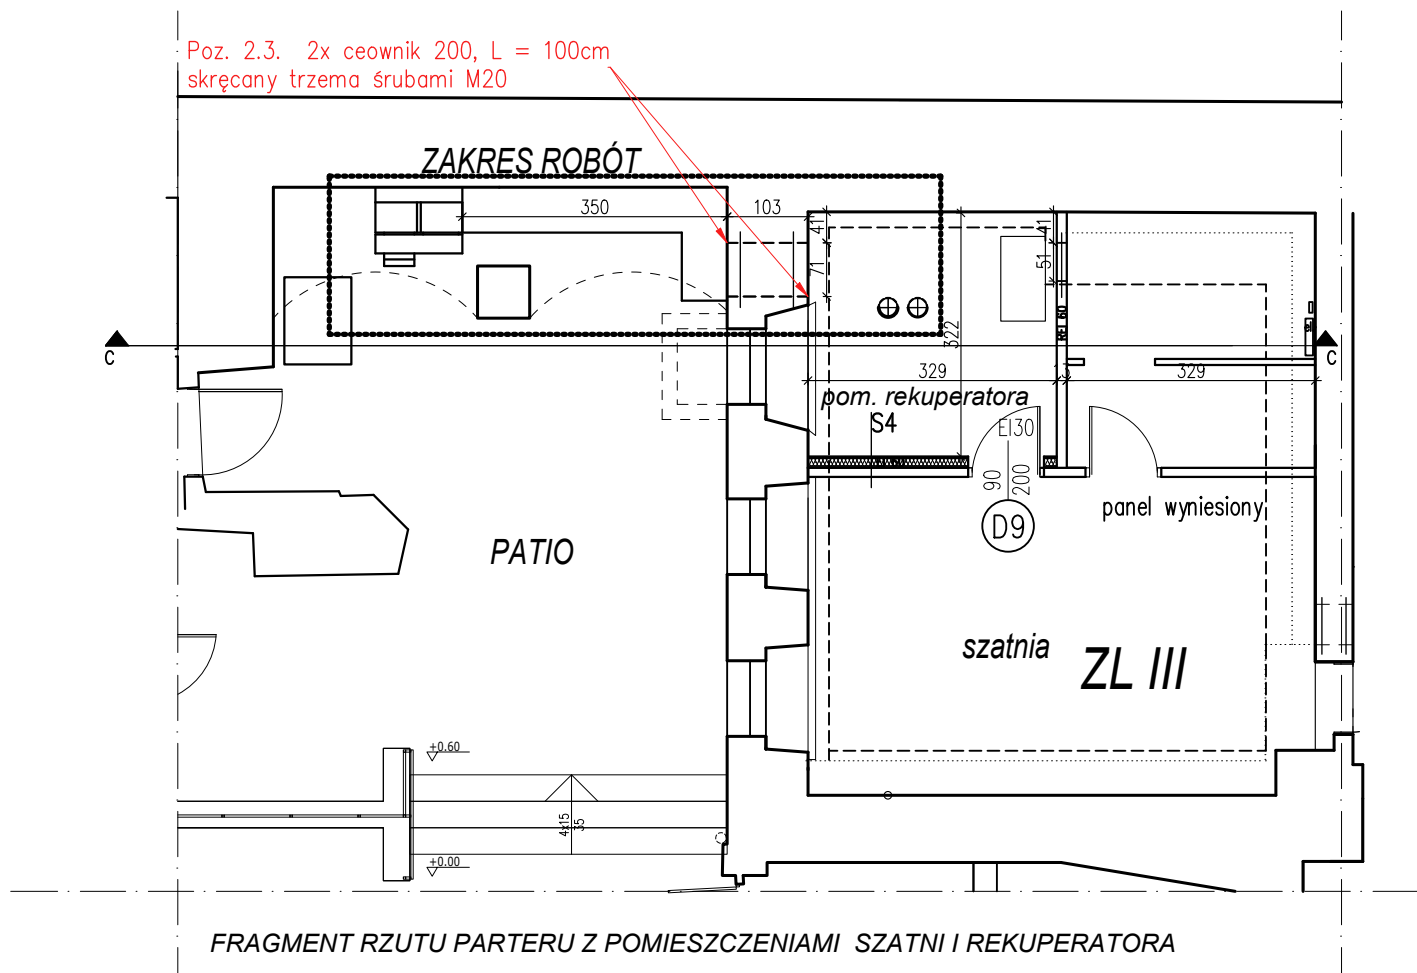

ZAKRES ROBÓT - etap 1

1. PRZEJŚCIE INSTALACYJNE PRZEZ ŚCIANĘ ZEWNĘTRZNĄ
 - wykucie otworu o wym. 71x100cm w ścianie zewnętrznej z cegły pełnej o grubości ok. 107cm,
 - montaż nadproża : 2xC200 L=100, skręconego 3 śrubami M20, z zabezpieczeniem farbami pęczniającymi oraz antykorozyjnie
 - naprawy ściany (na zewnątrz i wewnątrz budynku) po przebicie, w niezbędnym zakresie : uzupełnienie tynków, malowanie - kolorystyka istniejąca
2. OBUŁOWA KANAŁÓW WENTYLACYJNYCH NA ZEWNĄTRZ BUDYNKU
 - montaż elementów instalacji wentylacji
 - montaż podkonstrukcji stalowej, skrzyniowej, dla obudowy z blachy nierdzewnej, perforowanej gr.2mm (stelaż, zabezpieczyć antykorozyjnie)
 - montaż obudowy z blachy nierdzewnej perforowanej 2mm, malowanej proszkowo na kolor czarny
3. ROBÓTY DODATKOWE
 - demontaż istniejącego, tymczasowego wyprowadzenia wentylacji, w pomieszczeniu rekuperatora na parterze (usunięcie rur giętkich, blendy w oknie)
 - montaż, tymczasowo zdemontowanych skrzydeł okien (będących w posiadaniu Inwestora)
 - wykonanie prac porządkowych po montażu wentylacji, wewnątrz i na zewnątrz budynku

UWAGA:

- PERFORACJĘ BLACHY DO OBUŁOWY KANAŁÓW WENTYLACYJNYCH NA ZEWNĄTRZ BUDYNKU PRZYJĘTO W POSTACI KONICZNYNY, OSTATECZNĄ PERFORACJĘ BLACHY NALEŻY UZGODNIĆ Z PRZEDSTAWICIELEM MKZ (3 PRÓBKII)

unakem justyna syller
projektowanie w budownictwie



Os. Orła Białego 111/8, 61-251 Poznań

Nazwa inwestycji:
PRZEBUDOWA POMIESZCZEŃ "DOMKU GOTYCKIEGO" WRAZ Z REMONTEM KLATKI SCHODOWEJ - PAŁAC DZIAŁYŃSKICH W POZNANIU

Inwestor:
POLSKA AKADEMIA NAUK, BIBLIOTEKA KÓRNICKA
UL. ZAMKOWA 5, 62-035 KÓRNIK

Adres budowy:
UL. STARY RYNEK 78, 79, 61-772 POZNAŃ
DZ. NR EWID. 33,34, ARK.NR 18, OBRĘB POZNAŃ

Branża
Arch.-budowl.

Stadium:
PROJEKT WYKONAWCZY

Data
12.10.2023 r.

Rysunek:
FRAGMENT RZUTU POM. PARTERU (szatnie)
z PRZEKROJEM C-C.- STAN PROJEKTOWANY
fragment z projektu - etap 1.

Skala
1:100

Projektował: mgr inż. arch. Justyna Syller
nr upr.50/WPOKK/2012

Nr rysunku

Sprawdził: mgr inż. arch. Andrzej Kryski
nr upr.WP OIA/OKK/UpB/47/2011

A.21
a,a