
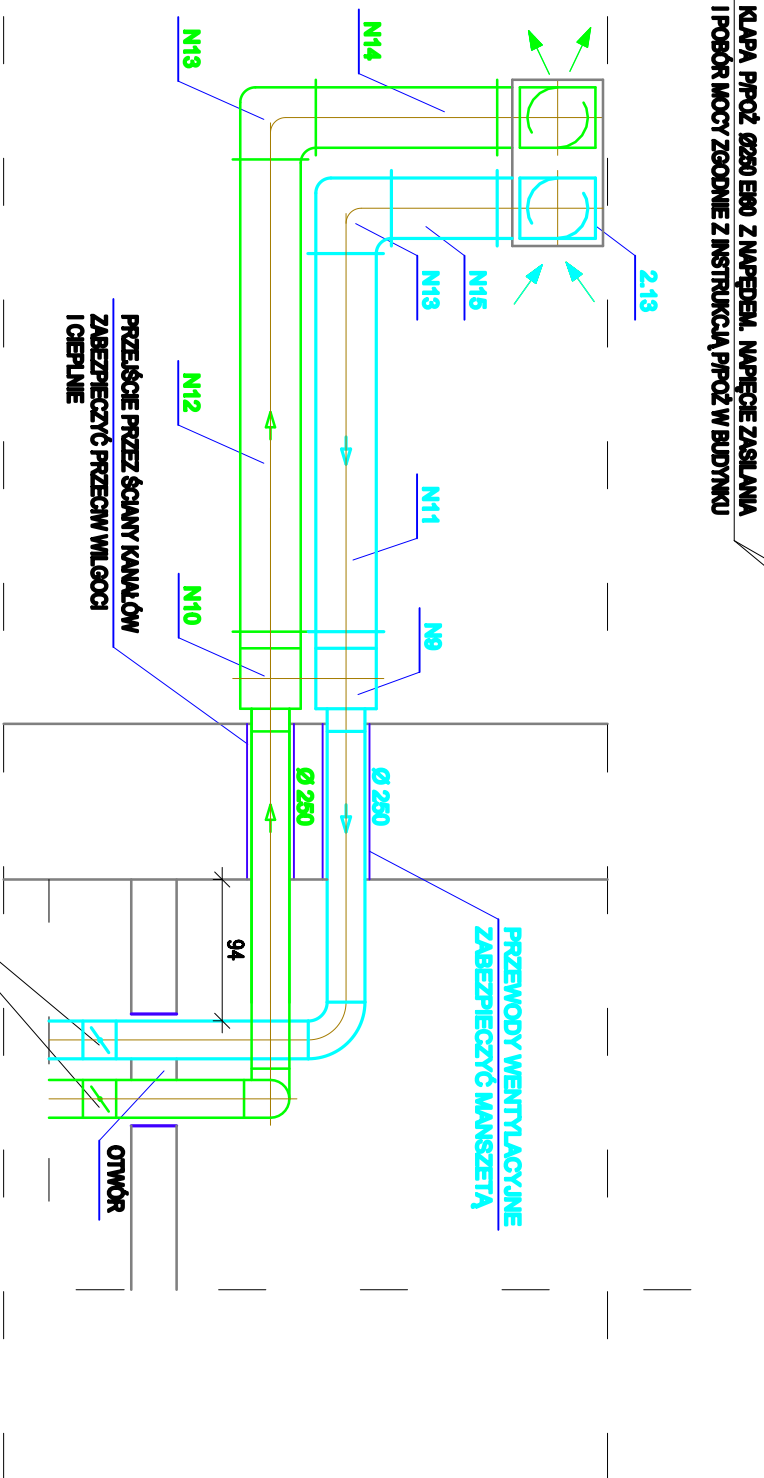


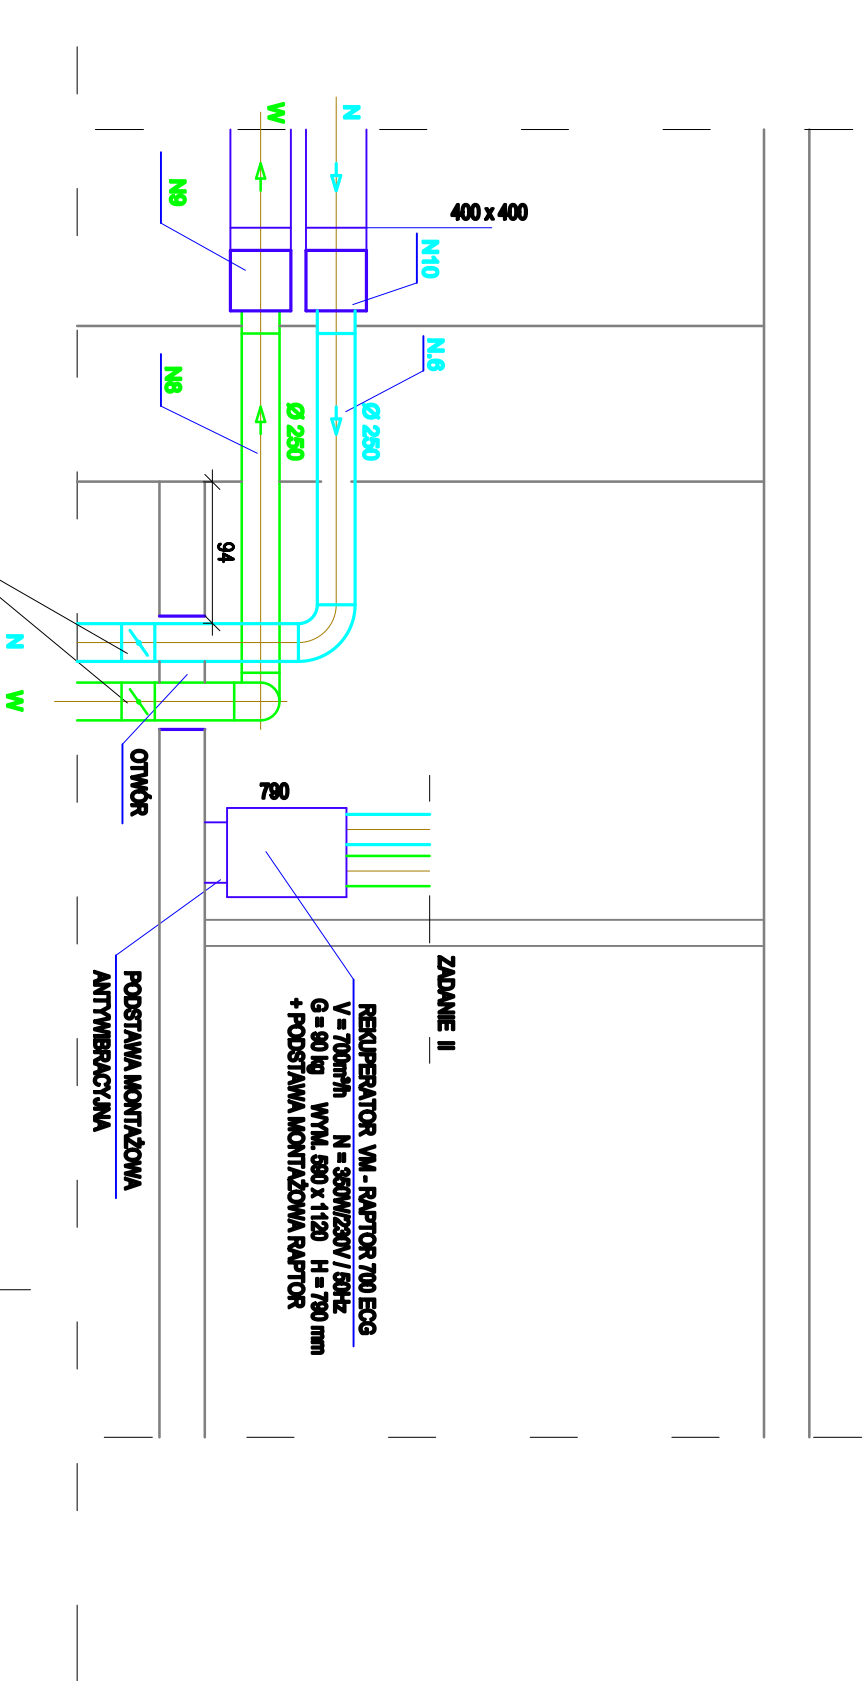

unkem justyna syler projektowanie w budownictwie		Os. Orta Białego 111/8, 61-251 Poznań	
Nazwa inwestycji: PRZEBUDOWA POMIESZCZEŃ "DOMU GOTYCKIEGO" WRAZ Z REMONTEM KŁATY SCHODOWEJ - PALAC DZIAŁYŃSKICH W POZNANIU		Inwestor: POLSKA AKADEMIA NAUK, BIBLIOTEKA KÓRNICKA UL. ZAMKOWA 5, 62-035 KÓRNIK	
Adres budowy: UL. STARY RYNEK 78, 79, 61-772 POZNAŃ DZ. NR EWID. 33,34, ARK.NR 18, OBRĘB POZNAŃ		Branża Sztalarnia	
Stadium: PROJEKT WYKONAWCZY		Data 12.10.2025 r.	
Rysunek: PRZEKROJE WENTYLACJI CZERPNIÓ - WYRZUTNIA		Skala 1:50	
Projektował:	mgr inż. Wojciech Cybicki nr wp. 31874/Pm	Nr rysunku IS-03/N	
Opracował:	tech. Tadeusz Marko		
Sprawił:	mgr inż. Barbara Jędruska wp. bud. 36530006/PW		