


A blacha miedziana grub. 0,8mm - istniejąca
folia izolacyjna - istniejąca
pełne deskownie grub. 22mm - istniejące
szczelina wentylacyjna min. 3 cm
mata z wełny skalnej grub. 20 cm
płyty z wełny skalnej grub. 15 cm
sufit podwieszony - płyty GKF 2x12,5mm
na systemowym stelażu stalowym

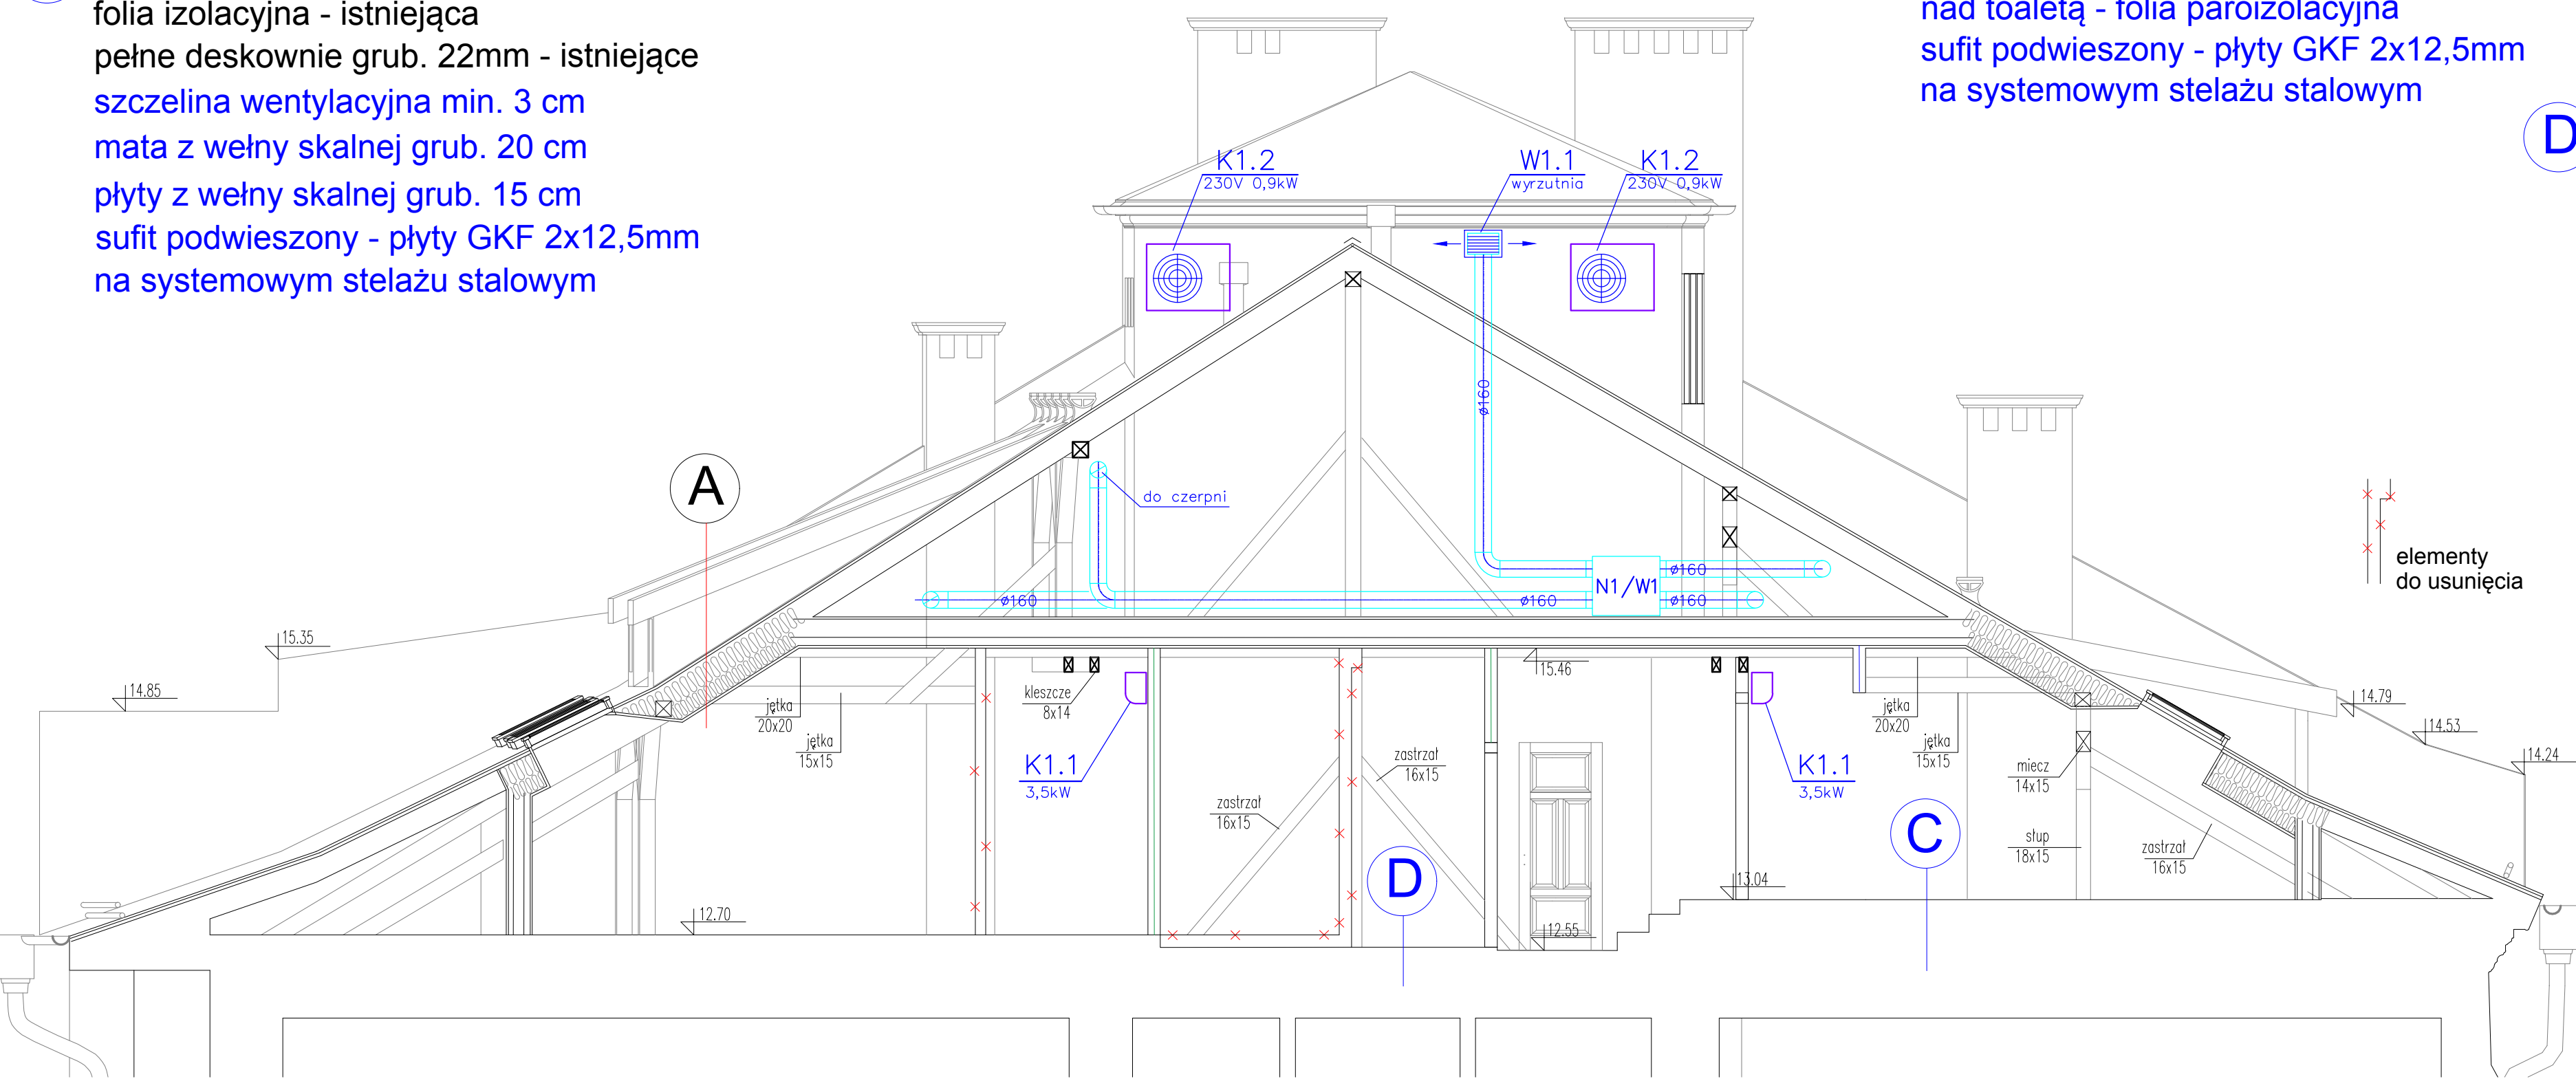

B folia paroprzepuszczalna
mata z wełny skalnej grub. 20 cm
płyty z wełny skalnej grub. 15 cm
nad toaletą - folia paroizolacyjna
sufit podwieszony - płyty GKF 2x12,5mm
na systemowym stelażu stalowym

C panele drewniane - 14mm
pianka podkładowa
płyty włókno-cementowe grub. 23mm
istniejące warstwy stropu

D gres
warstwa kleju
płyty włókno-cementowe grub. 23mm
folia izolacyjna
istniejące warstwy stropu

elementy
do usunięcia

elementy
do wymiany -
- kolor niebieski

elementy
nowe -
- kolor zielony

LEGENDA OZNACZEŃ

PRZEKRÓJ A-A 1:50

NACZELNIK I ADRES BIURO PROJEKTOWO BUDOWLANEGO	Budynek oddziału PAN w Krakowie Kraków, ul. Św. Jana 28	NR DYS W-2
Tytuł PROJEKTU	PRZEKRÓJ PODDASZA WENTYLACJA I KLIMATYZACJA	SKALA 1:50
PROJEKTANT	mgr inż. Beata Berzowska	22 maja 2019
SANITARNIE	upr. proj. w spec. sanitarnej nr KL-79/2001	