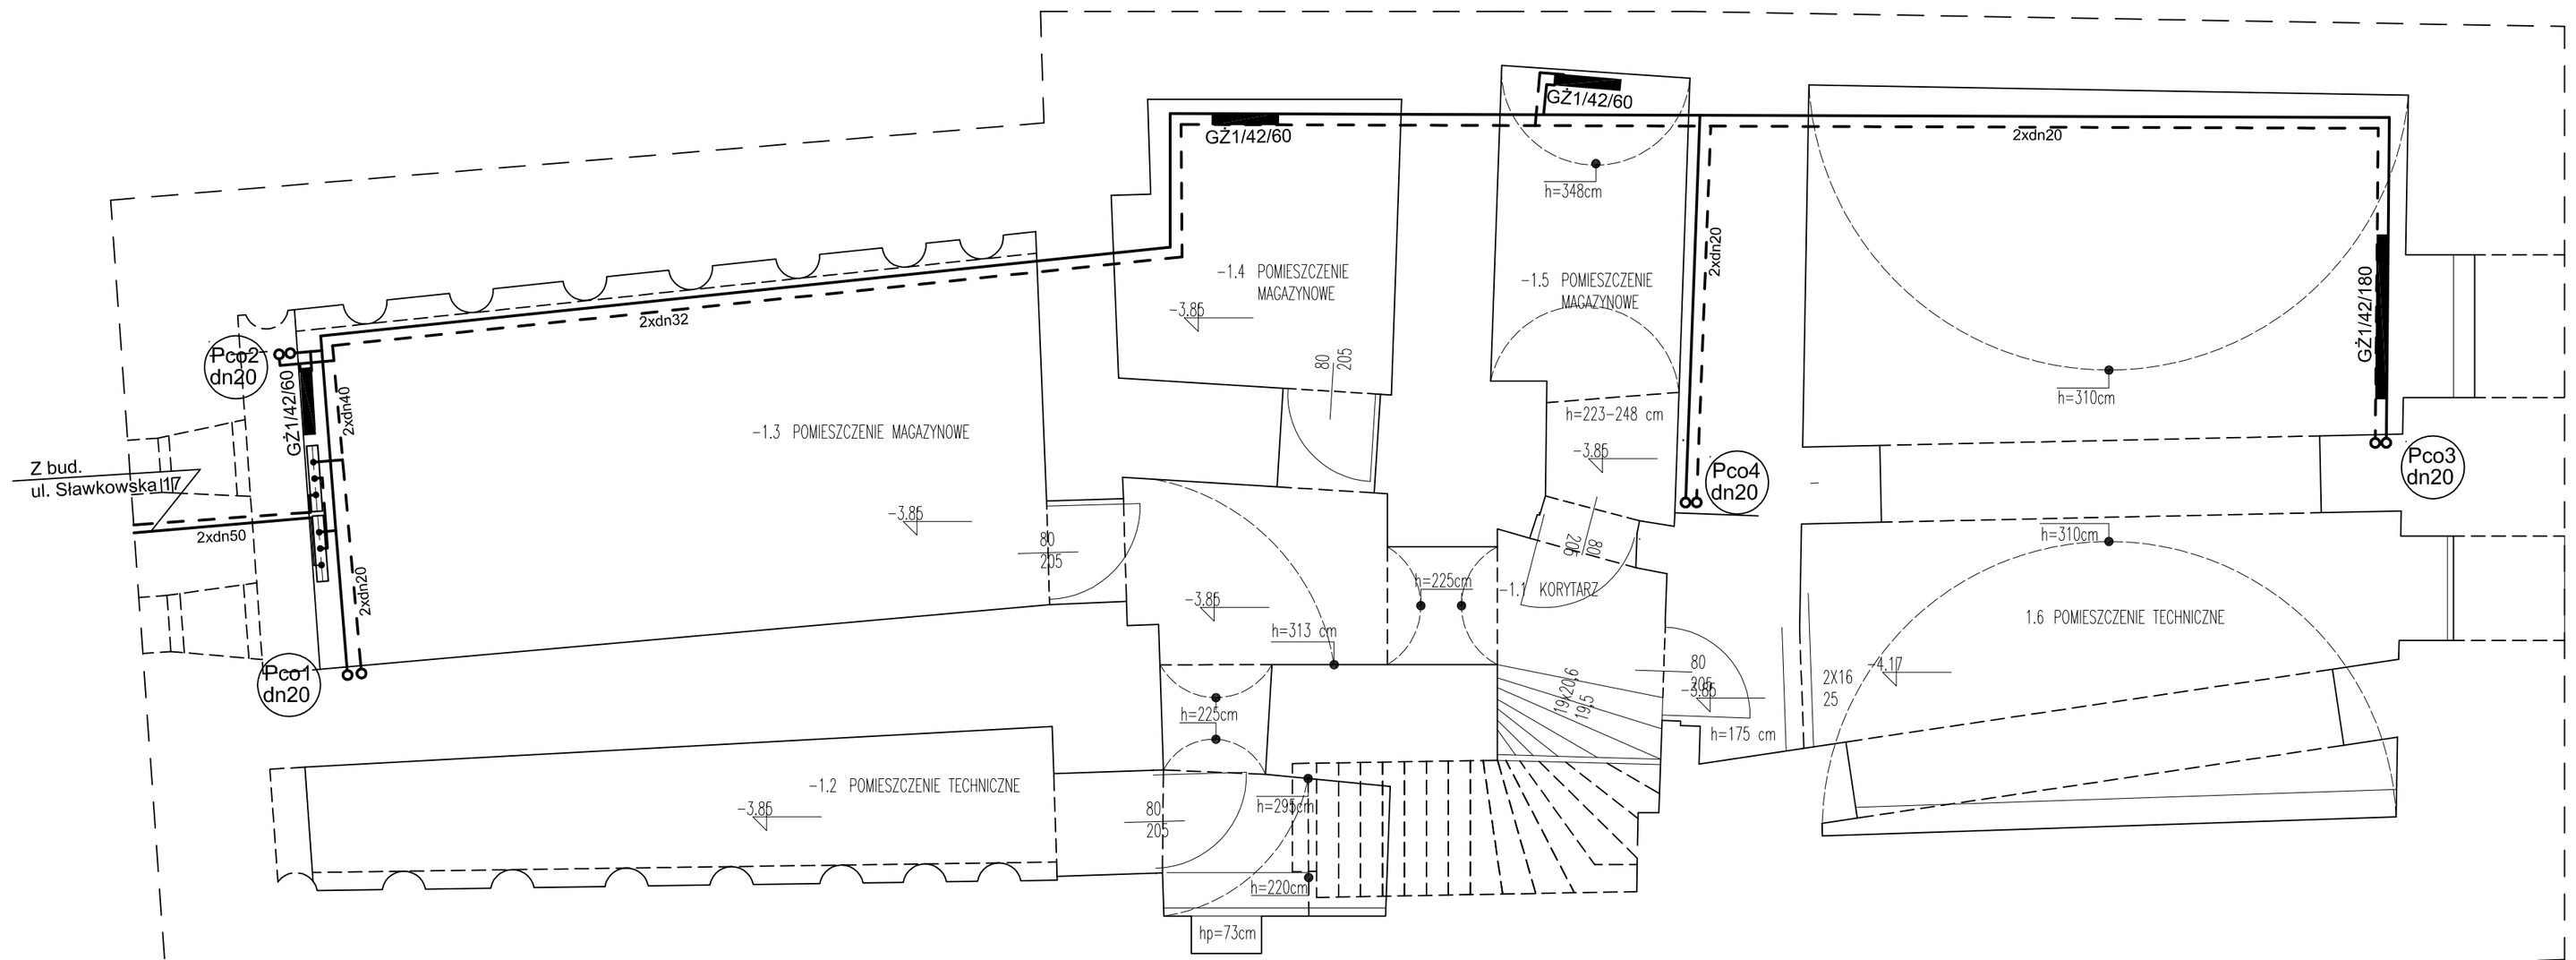

RZUT KONDYGNACJI -1 - INWENTARYZACJA , SKALA 1:50

ZESTAWIENIE POWIERZCHNI KONDYGNACJI -1:

	POMIESZCZENIE	POSADZKA	POWIERZCHNIA
-1.1	KORYTARZ	–	10,18 m²
-1.2	POMIESZCZENIE TECHNICZNE		8,24 m²
-1.3	POMIESZCZENIE MAGAZYNOWE		22,03 m²
-1.4	POMIESZCZENIE MAGAZYNOWE		6,44 m²
-1.5	POMIESZCZENIE MAGAZYNOWE		6,27 m²
-1.6	POMIESZCZENIE TECHNICZNE		37,66 m²
SUMA POWIERZCHNI U¯YTKOWEJ KONDYGNACJI -1			78,85 m²

UWAGA!
PODANE POWIERZCHNIE POMIESZCZEŃ S¥ POWIERZCHNIAMI W STANIE WYKOŃCZONYM ŒCIAN
POWIERZCHNIE MIERZONE WG NORMY PN-ISO 9836:1997
POWIERZCHNIA POMIESZCZENIA NA PODDASZU ZGODNIE Z NORM¥ PODZIELONO NA DWIE CZĘŒCI:

1. CZĘŒÆ O WYSOKOŒCI 1,90 m I WIĘCEJ - LICZONA W CAŁOŒCI
2. CZĘŒC O WYSOKOŒCI PONI¯EJ 1,90 m - ZALICZONA DO POWIERZCHNI POMOCNICZEJ

ZESTAWIENIE POWIERZCHNI KONDYGNACJI 1:

	POMIESZCZENIE	POSADZKA	POWIERZCHNIA
1.1	PRZEDSIONEK	p³ytki ceramiczne	2,85 m²
1.2	PRZEDSIONEK	p³ytki ceramiczne	0,94 m²
1.3	KORYTARZ	p³ytki ceramiczne	29,40 m²
1.4	KORYTARZ	p³ytki ceramiczne	15,39 m²
1.5	POMIESZCZENIE MAGAZYNOWE	parkiet drewniany	26,35m²
1.6	POMIESZCZENIE BIUROWE	parkiet drewniany	10,93 m²
1.7	PRZEDSIONEK	p³ytki ceramiczne	3,87 m²
1.8	WC	p³ytki ceramiczne	1,50 m²
1.9	POMIESZCZENIE BIUROWE	parkiet drewniany	18,19 m²
DZIEDZINIEC KAMIENICY			50,26 m²
SUMA POWIERZCHNI U¯YTKOWEJ KONDYGNACJI 1			109,42 m²

UWAGI
1. Inwentaryzacja wykonana zgodnie z normą PN-ISO 9836:1997
2. Inwentaryzacja wykonana w oparciu o chmurę punktów zarejestrowaną przy pomocy skanera laserowego

INWESTYCJA	**Inwentaryzacja architektorniczno - budowlana zabytkowego budynku Oddziału PAN w Krakowie przy ul. św. Jana 28**
INWESTOR	**Polska Akademia Nauk z siedzibą w Warszawie w Pałacu Kultury i Nauki Plac Defilad 1, 00-901 Warszawa**
ADRES	**ul. św. Jana, 31-018 Kraków, dz. nr 23/1, obr. 1 j.ewid. Śródmieście**
NAZWA RYSUNKU	INSTALACJA CO I WENT. GRAWITACYJNEJ RZUT PIWNIC
PROJEKTOWAL	mgr inż. Heryk Konstantyn

mmbp sp. z o.o.
ul.Szablowskiego 6/6 30-127 Kraków
biuro@mmbp.pl www.mmbp.pl
T +48 606612121

NR PROJ. 163 SKALA 1:50 NR RYS. I.1.1
DATA 2018-08-14 ETAP Inwentaryzacja

Wszelkie prawa zastrzeżone, łącznie z prawem reprodukcji lub udostępniania osobom trzecim tego rysunku lub jego części, bez wyraźnego upoważnienia MMbp Biura Projektów Michał Strączek (Dz.U.24/1994, poz.83, art. 115-118)