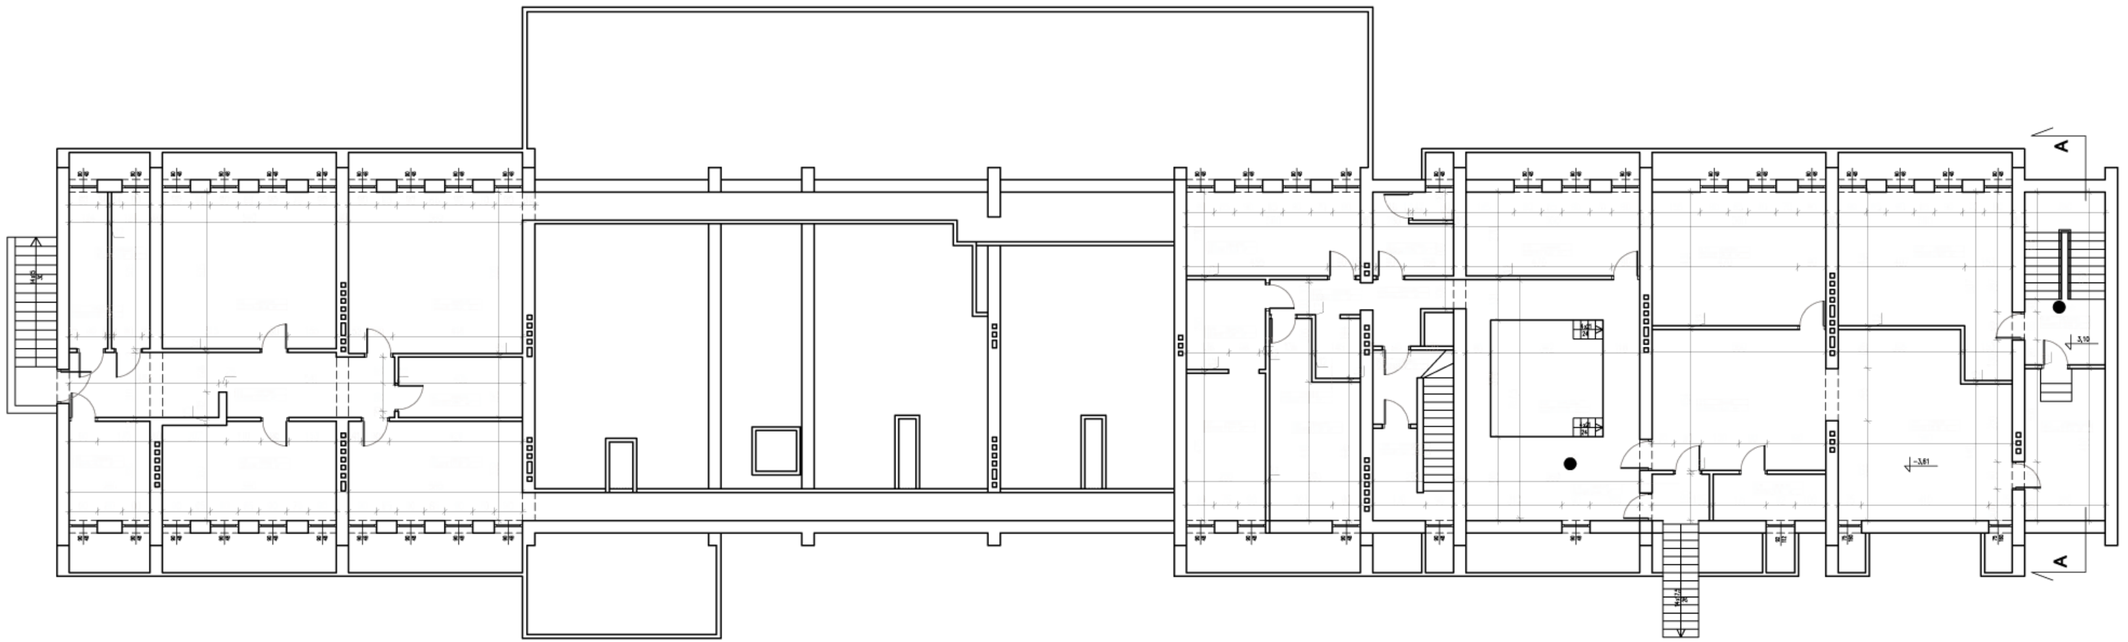

PRACOWNIA PROJEKTOWA mgr inż. arch. Marta Płaś-Wachnik 05-304 Warszawa ul.Pomorska Nowa 21	
obiekt	DOM TWÓRCZOŚCI POLARNEJ AKADEMII NAUK
adres	Kondratiewa - Jastrowa, ul.Obodrzańska 5/6
temat	RZUT PARTERU
etap/fazo	INWENTARYZACJA BUDOWLANA
wykonawca	mgr inż.arch. Małgorzata Lew skala 1: 100 RYS. 2