


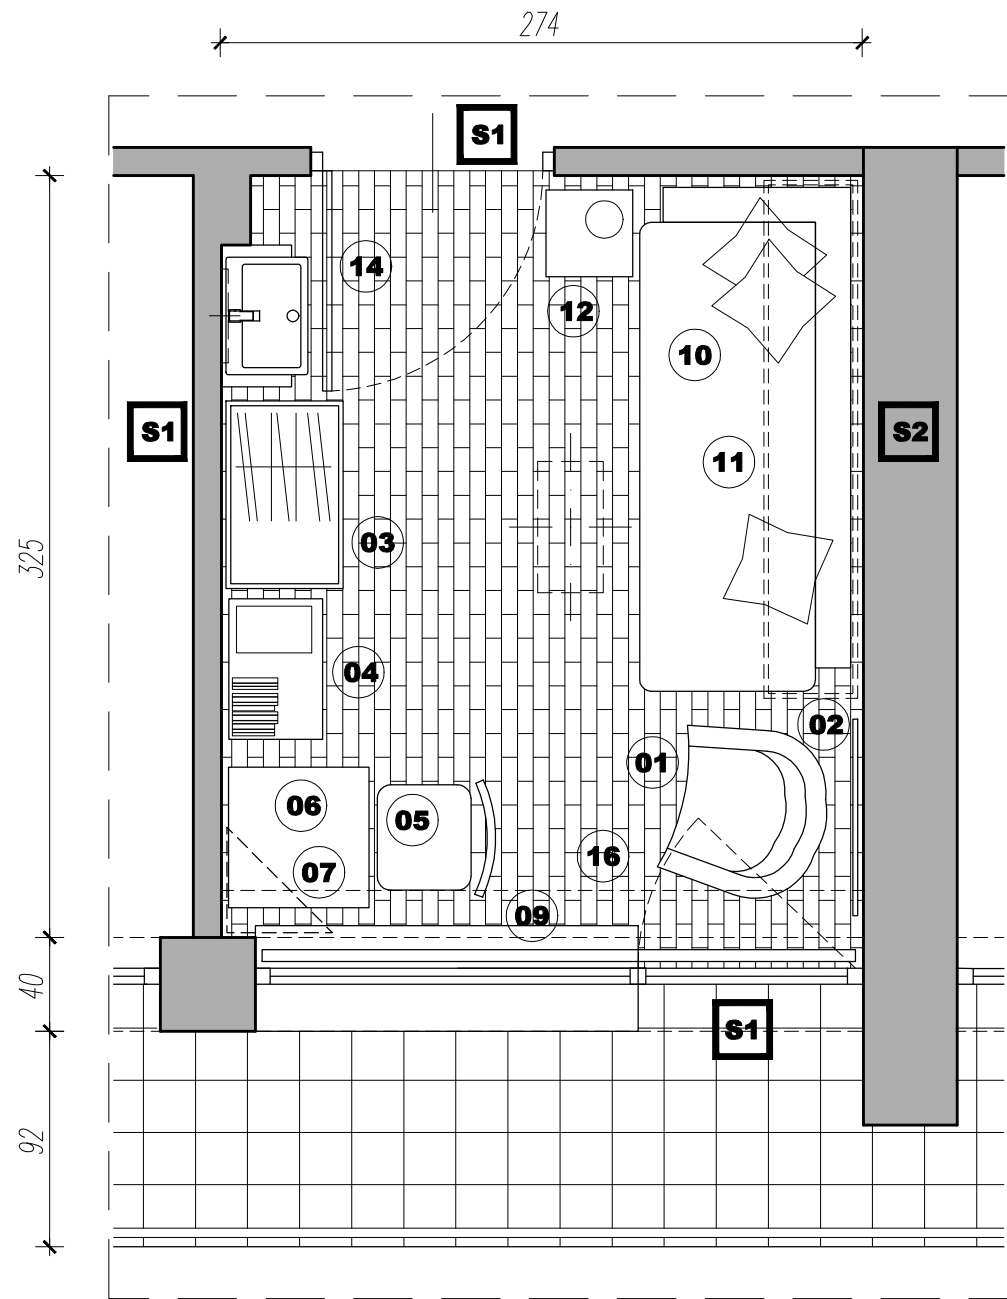

ZESTAWIENIE POWIERZCHNI:

POKÓJ MIESZKALNY - 9,00 M²


LEGENDA:

- 01 - WIESZAK NA UBRANIA + PÓŁKA DOLNA 40x35 CM, H 50 CM / 180 CM
- 02 - LUSTRO ŚCIENNE LUB OBRAZ
- 03 - SZAFKA UBRANIOWA 80x55 CM, H 180 CM
- 04 - SZAFKA 80x55 CM, H 90 CM + CZAJNIK ELEKTRYCZNY
- 05 - KRZESŁO TAPICEROWANE
- 06 - STÓŁ 60x60 CM, H 75 CM
- 07 - TELEWIZOR WISZĄCY SZER. 60-90 CM
- 08 - FOTEL
- 09 - ŻALUZJE / ROLETY PRZECIWSŁONECZNE
- 10 - ŁÓŻKO POJEDYNCZE 90x200 CM
- 11 - ZABUDOWA MEBLOWA NAD ŁÓŻKIEM 220x40 CM, H 40 - 60 CM
- 12 - SZAFKA NOCNA + LAMPKA 40x40 CM, H 50 CM
- 13 - KABINA PRYSZNICOWA 100x80 CM
- 14 - ZESTAW: UMYWALKA 50x35 CM + SZAFKA PODUMYW. + LUSTRO Z SZAFKĄ I PANELEM OŚWIETLENIOWYM
- 15 - SZAFKA WISZĄCA NAD WC 60x15 CM, H 90 CM
- 16 - USKOK SUFITU PODWIESZANEGO WZDŁUŻ ŚCIAN 10-15 CM + PROFIL LED


OKŁADZINA / KOLORYSTYKA ŚCIAN

- S1 - ŚCIANA MALOWANA W KOLORZE PODSTAWOWYM, NP. BIAŁY
- S2 - ŚCIANA MALOWANA W KOLORZE DEKORACYJNYM + OKŁADZINA ŚCIENNA H 120 CM - PŁYTA DREWNIANA W ODCIENIU POSADZKI, WYPOSAŻENIA POKOJU
- S3 - ŚCIANA W ŁAZIENCIE - PŁYTKI CERAMICZNE

POSADZKA

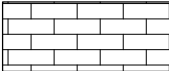


PANELE PODŁOGOWE PCV NP. AMTICO FORM COLLECTION DUSTED OAK

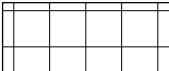


PŁYTKI GRESOWE

OŚWIETLENIE

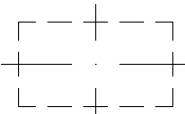

OPRAWA OŚWIETLENIOWA Z FUNKCJĄ ŚCIEMNIANIA

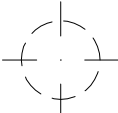

OPRAWA OŚWIETLENIOWA ŁAZIENKOWA

ILUSTACJE POGLĄDOWE - INSPIRACJA:



UWAGI:

- NINIEJSZY PROJEKT MOŻE SŁUżyć DO CELÓW REALIZACJI INWESTYCJI ŁĄCZNIE Z ODPOWIEDNIM PROJEKTEM WYKONAWCZYM.
- INTEGRALNA CZĘŚCIĄ OPRACOWANIA RYSUNKOWEGO JEST OPIS TECHNICZNY.
- WSZYSTKIE RYSUNKI ORAZ OPIS TECHNICZNY NALEŻY ROZPATRYWAĆ ŁĄCZNIE.
- ZESTAWIENIE ZAKRESU PRAC REMONTOWYCH ZAWARTO W OPISIE TECHNICZNYM.
- WSZYSTKIE WPROWADZONE MATERIAŁY MUSZĄ POSIADAĆ AKTUALNE ATESTY I APROBATY WYMAGANE PRZEZ OBOWIAZUJĄCE PRZEPISY I NORMY PRAWA BUDOWLANEGO.
- DETALE I ŁĄCZENIA SYSTEMOWE NALEŻY WYKONAĆ WEDŁUG ZALECEŃ PRODUCENTA.
- WSZYSTKIE WYMIARY PODANE SĄ W CM.

NAZWA PROJEKTU:
PROJEKT ARANŻACJI WNĘTRZ BUDYNKU
DOMU SENIORA POLSKIEJ AKADEMII NAUK
W KONSTANCINIE - JEZIORNA
działka nr ew.: 70/1, 70/2, 70/3, 70/4, obręb 03-22, 05-510
Konstancin-Jeziorna, powiat piaseczyński,
województwo mazowieckie

INWESTOR:
POLSKA AKADEMIA NAUK
DOM SENIORA
ADRES:
ul. Chodkiewicza 3/5
05-510 Konstancin Jeziorna

PROJEKTANT BRANŻOWY
— GRUPA —
K.M.R.
BIURO PROJEKTOWE INSTALACJI
SANITARNYCH I ELEKTRYCZNYCH
ul. Jana Pawła II 24/68, 05-500 Piaseczno
tel.: 662-882-671, e-mail: biuro@kmr-pe.pl

PROJEKTANT
mgr inż. arch. Anna Lubońska
upr. nr Wa-45/99

PODPIS

PROJEKTANT
mgr inż. arch. Katarzyna Tylman

PODPIS

FAZA PROJEKTU
PROJEKT ARANŻACJI
BRANŻA
ARCHITEKTURA

NAZWA RYSUNKU
POKÓJ NR 2
SKALA
1:30

NR RYSUNKU
AR-06
DATA
LIPIEC 2021
REWIZJA
-