

LEGENDA

- 01 - DRZWI WEJŚCIOWE DO POKOJU, NP. DĘBOWE
- 02 - POCHWYT WZDŁUŻ KORYTARZA H 110 CM, DREWNIANY - BUK, DĄB
- 03 - SUFIT PODWIESZANY, USKOK SUFITU + PROFIL LED
- 04 - OPRAWA OŚWIETLENIOWA GŁÓWNA W SUFICIE PODWIESZANYM

OKŁADZINY

- S1

ŚCIANA MALOWANA W KOLORZE S1-A LUB S1-B
- S2

PORTAL DREWNIANY, NP. DĄB
- S3

COKÓŁ DREWNIANY H 15 CM
- S4

POSADZKA NP. PANELE PODŁOGOWE PCV AMITICO SIGNATURE COLLECTION CHATEAU OAK
- S1-A

KORYTARZ PIĘTRO 1
- S1-B


KORYTARZ PIĘTRO 2
- S4

AMTICO SIGNATURE CHATEAU OAK




UWAGI:


1. NINIEJSZY PROJEKT MOŻE SŁUżyć DO CELÓW REALIZACJI INWESTYCJI ŁĄCZNIE Z ODPOWIEDNIM PROJEKTEM WYKONAWCZYM.
2. INTEGRALNA CZĘŚCIĄ OPRAWOWANIA RYSUNKOWEGO JEST OPIS TECHNICZNY.
3. WSZYSTKIE RYSUNKI ORAZ OPIS TECHNICZNY NALEŻY ROZPATRYWAĆ ŁĄCZNIE.
4. ZESTAWIENIE ZAKRESU PRAC REMONTOWYCH ZAWARTO W OPISIE TECHNICZNYM.
5. WSZYSTKIE WPROWADZONE MATERIAŁY MUSZĄ POSIADAĆ AKTUALNE ATESTY I APROBATY WYMAGANE PRZEZ OBOWIAZUJĄCE PRZEPISY I NORMY PRAWA BUDOWLANEGO.
6. DETALE I ŁĄCZENIA SYSTEMOWE NALEŻY WYKONAĆ WEDŁUG ZALECEŃ PRODUCENTA.
8. WSZYSTKIE WYMIARY PODANE SĄ W CM.

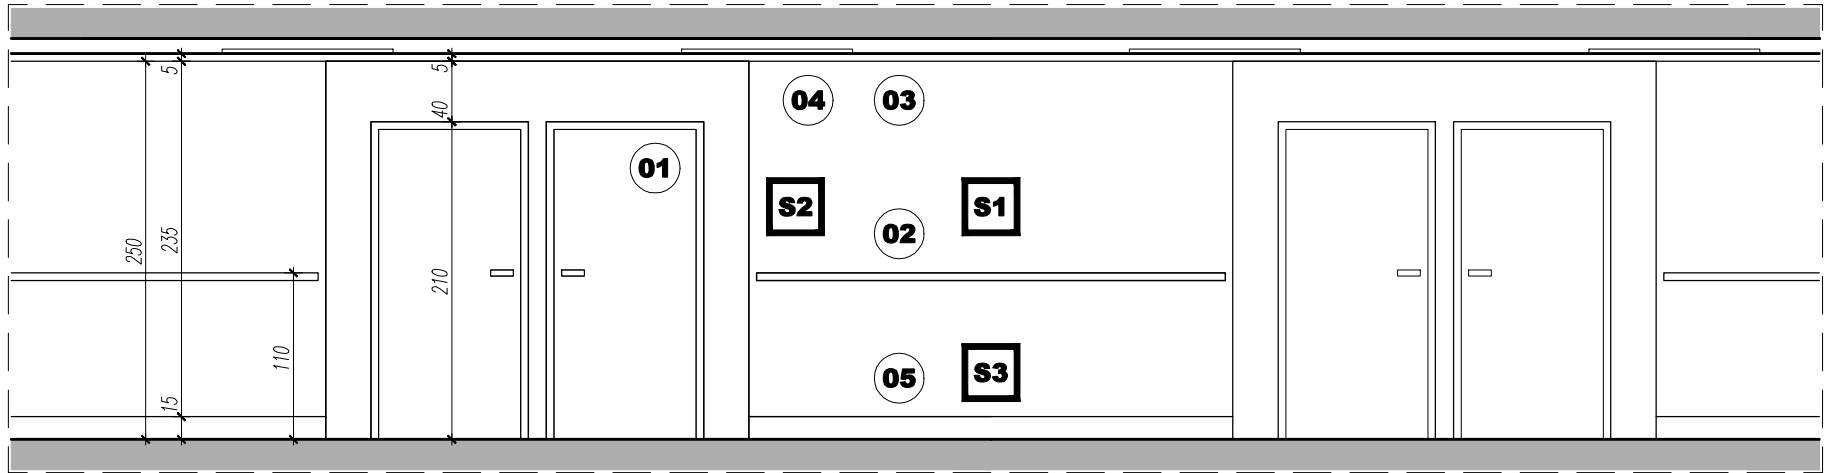

KORYTARZ - PRZEKRÓJ PODŁUŻNY

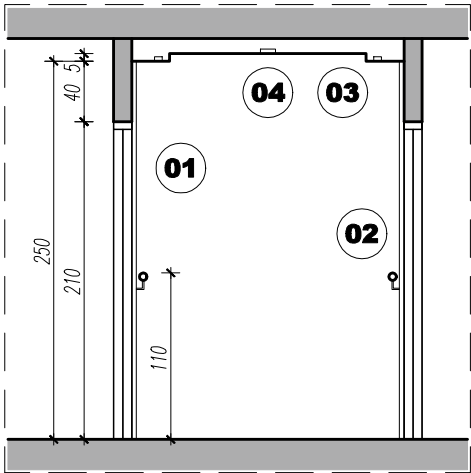

PRZEKRÓJ POPRZECZNY

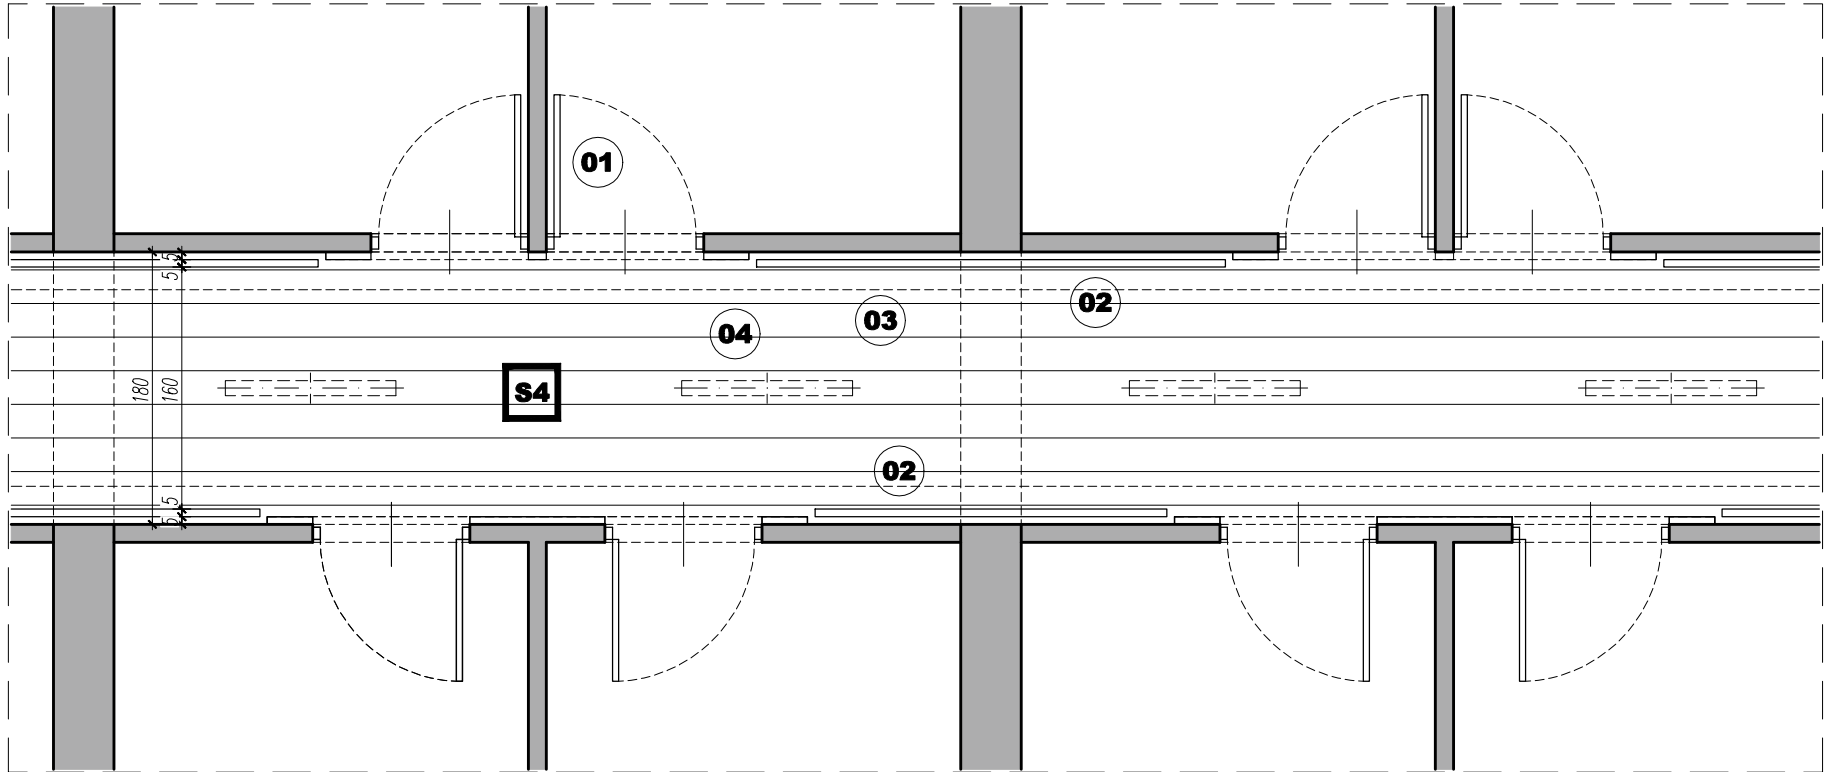

KORYTARZ - RZUT

NAZWA PROJEKTU: PROJEKT ARANŻACJI WNĘTRZ BUDYNKU DOMU SENIORA POLSKIEJ AKADEMII NAUK W KONSTANCINIE - JEZIORNA działka nr ew.: 70/1, 70/2, 70/3, 70/4, obręb 03-22, 05-510 Konstancin-Jeziorna, powiat piaseczyński, województwo mazowieckie		
INWESTOR: POLSKA AKADEMIA NAUK DOM SENIORA ADRES: ul. Chodkiewicza 3/5 05-510 Konstancin Jeziorna		
PROJEKTANT BRANŻOWY — GRUPA — K.M.R. BIURO PROJEKTOWE INSTALACJI SANITARNYCH I ELEKTRYCZNYCH ul. Jana Pawła II 24/68, 05-500 Piaseczno tel.: 662-882-671, e-mail: biuro@kmr-pe.pl		
PROJEKTANT mgr inż. arch. Anna Lubońska upr. nr Wa-45/99	PODPIS	
PROJEKTANT mgr inż. arch. Katarzyna Tylman	PODPIS	
FAZA PROJEKTU PROJEKT ARANŻACJI	BRANŻA ARCHITEKTURA	
NAZWA RYSUNKU KORYTARZ		SKALA 1:30
NR RYSUNKU AR-07	DATA LIPIEC 2021	REWIZJA -