


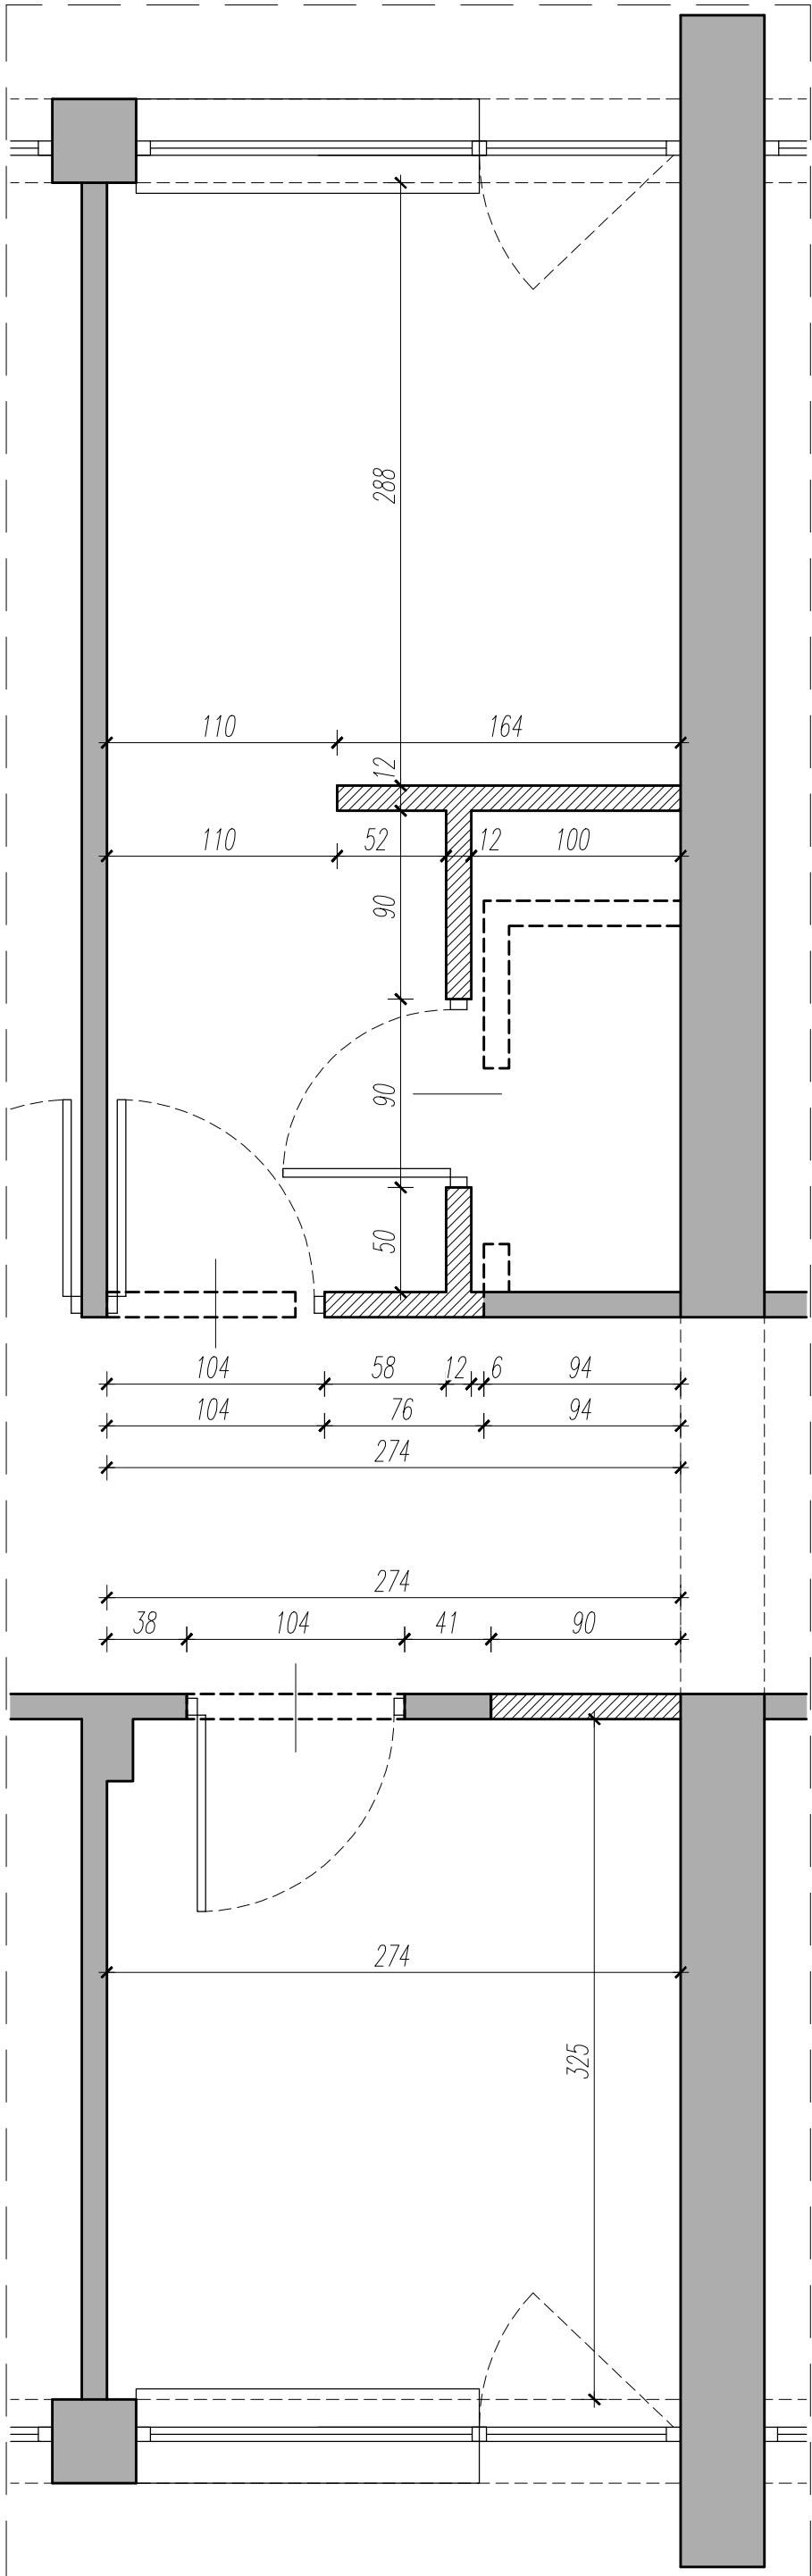

LEGENDA:

- ŚCIANA ISTNIEJĄCA
- ŚCIANA - ZAMUROWANIA
- ŚCIANA - WYBURZENIA

UWAGI:

- NINIEJSZY PROJEKT MOŻE SŁUżyć DO CELÓW REALIZACJI INWESTYCJI ŁĄCZNIE Z ODPOWIEDNIM PROJEKTEM WYKONAWCZYM.
- INTEGRALNA CZĘŚCIĄ OPRACOWANIA RYSUNKOWEGO JEST OPIS TECHNICZNY.
- WSZYSTKIE RYSUNKI ORAZ OPIS TECHNICZNY NALEŻY ROZPATRYWAĆ ŁĄCZNIE.
- ZESTAWIENIE ZAKRESU PRAC REMONTOWYCH ZAWARTO W OPISIE TECHNICZNYM.
- WSZYSTKIE WPROWADZONE MATERIAŁY MUSZĄ POSIADAĆ AKTUALNE ATESTY I APROBATY WYMAGANE PRZEZ OBOWIAZUJĄCE PRZEPISY I NORMY PRAWA BUDOWLANEGO.
- DETALE I ŁĄCZENIA SYSTEMOWE NALEŻY WYKONAĆ WEDŁUG ZALECEŃ PRODUCENTA.
- WSZYSTKIE WYMIARY PODANE SĄ W CM.

NAZWA PROJEKTU: PROJEKT ARANŻACJI WNĘTRZ BUDYNKU DOMU SENIORA POLSKIEJ AKADEMII NAUK W KONSTANCINIE - JEZIORNA działka nr ew.: 70/1, 70/2, 70/3, 70/4, obręb 03-22, 05-510 Konstancin-Jeziorna, powiat piaseczyński, województwo mazowieckie		
INWESTOR: POLSKA AKADEMIA NAUK DOM SENIORA ADRES: ul. Chodkiewicza 3/5 05-510 Konstancin Jeziorna		
PROJEKTANT BRANŻOWY — GRUPA — K.M.R BIURO PROJEKTOWE INSTALACJI SANITARNYCH I ELEKTRYCZNYCH ul. Jana Pawła II 24/68, 05-500 Piaseczno tel.: 662-882-671, e-mail: biuro@kmr-pe.pl		
PROJEKTANT mgr inż. arch. Anna Lubońska upr. nr Wa-45/99		PODPIS
PROJEKTANT mgr inż. arch. Katarzyna Tylman		PODPIS
FAZA PROJEKTU PROJEKT ARANŻACJI	BRANŻA ARCHITEKTURA	
NAZWA RYSUNKU WYBURZENIA I ZAMUROWANIA		SKALA 1:30
NR RYSUNKU AR-09	DATA LIPIEC 2021	REWIZJA -