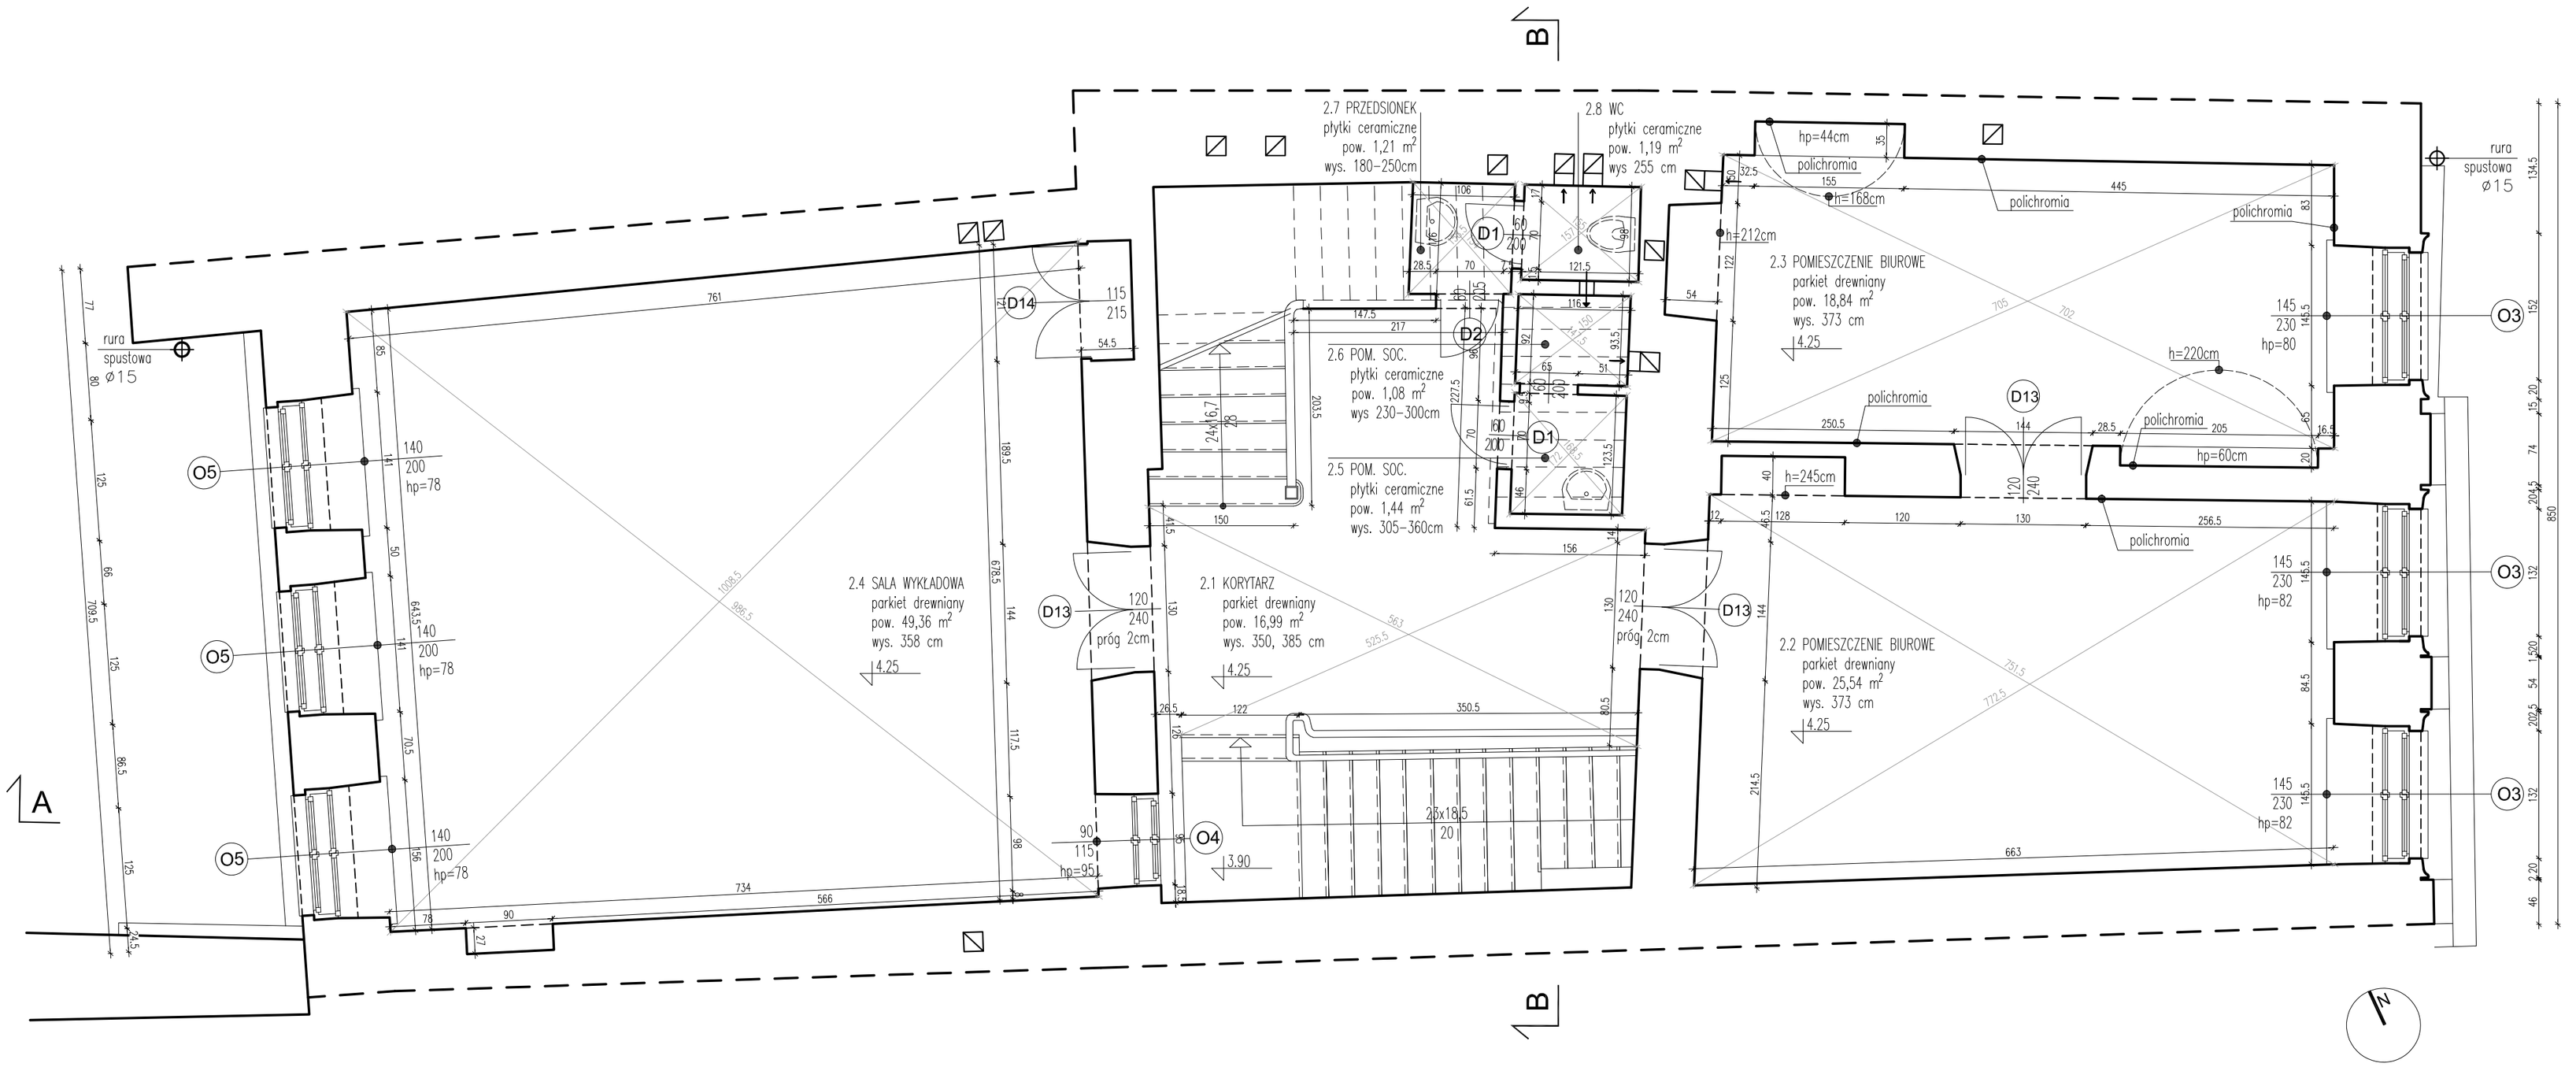

RZUT KONDYGNACJI 2 – INWENTARYZACJA , SKALA 1:50

ZESTAWIENIE STOLARKI KONDYGNACJI 2:

DRZWI

Nr		1	2		3	4
Symbol		D1	D2		D13	D14
Schemat						
Wymiar w świetle ościeżnicy	S	60	60		120	115
	H	200	165 - 200		240	215
Rodzaj skrzydła		L P	L	P	---	---
Ilość		2 0	1	0	3	1
Razem		2	1		3	1

OKNA

Nr		1	2	3
Symbol		O3	O4	O5
Schemat				
Wymiar w świetle ościeżnicy	S	145	90	140
	H	230	115	200
Ilość		3	1	3

CAŁA STOLARKA OKIENNA I DRZWIOWA DREWNIANA

ZESTAWIENIE POWIERZCHNI KONDYGNACJI 2:

	POMIESZCZENIE	POSADZKA	POWIERZCHNIA
2.1	KORYTARZ	parkiet drewniany	16,99 m²
2.2	POMIESZCZENIE BIUROWE	parkiet drewniany	25,54 m²
2.3	POMIESZCZENIE BIUROWE	parkiet drewniany	18,84 m²
2.4	SALA WYKŁADOWA	parkiet drewniany	49,36 m²
2.5	POMIESZCZENIE SOCJALNE	płytki ceramiczne	1,44 m²
2.6	POMIESZCZENIE SOCJALNE	płytki ceramiczne	1,08 m²
2.7	PRZEDSIONEK	płytki ceramiczne	1,21 m²
2.8	WC	płytki ceramiczne	1,19 m²
	KLATKA SCHODOWA	drewniane	11,68 m²

SUMA POWIERZCHNI UŻYTKOWEJ KONDYGNACJI 2	127,33 m²

1. UWAGA!
PODANE POWIERZCHNIE POMIESZCZEŃ SĄ POWIERZCHNIAMI W STANIE WYKOŃCZONYM ŚCIAN
POWIERZCHNIE MIERZONE WG NORMY PN-ISO 9836:1997
POWIERZCHNIA POMIESZCZENIA NA PODDASZU ZGODNIE Z NORMĄ
PODZIELONO NA DWIE CZĘŚCI:
1. CZĘŚĆ O WYSOKOŚCI 1,90 m I WIĘCEJ - LICZONA W CAŁOŚCI
2. CZĘŚĆ O WYSOKOŚCI PONIŻEJ 1,90 m - ZALICZONA DO POWIERZCHNI POMOCNICZEJ

2. TYNKI I I MALOWANIA ŚCIAN WSPÓŁCZESNE, Z WYJĄTKIEM OZNACZONYCH INACZEJ NA RZUCIE
UWAGA! ZE WZGLĘDU NA TO, ŻE BUDYNEK JEST ZABYTKOWY - POD TYNKAMI WSPÓŁCZESNYMI MOGĄ ZNAJDOWAĆ SIĘ ZABYTKOWE POLICHROMIE

3. INWENTARYZACJA WYKONANA W OPARCIU O CHMURĘ PUNKTÓW ZAREJESTROWANĄ PRZY POMOCY SKANERA LASEROWEGO

INWESTYCJA	**Inwentaryzacja architektorniczno - budowlana zabytkowego budynku Oddziału PAN w Krakowie przy ul. św. Jana 28**
INWESTOR	**Polska Akademia Nauk z siedzibą w Warszawie w Pałacu Kultury i Nauki**
	Plac Defilad 1, 00-901 Warszawa
ADRES	**ul. św. Jana, 31-018 Kraków, dz. nr 23/1, obr. 1 j.ewid. Śródmieście**
NAZWA RYSUNKU	RZUT KONDYGNACJI 2 NADZIEMNEJ
PROJEKTOWAŁ OPRACOWAŁ	mgr inż. arch. Michał Strączek DOS 2011 mgr inż. arch. Filip Chabowski mgr inż. arch. Agata Jaskórkowska student Edyta Jacek

mmbp sp. z o.o.
ul.Szablowskiego 6/6 30-127 Kraków
biuro@mmbp.pl www.mmbp.pl
T +48 608799094

NR PROJ.	163	SKALA	1:50
DATA	2018-08-14	ETAP	Inwentaryzacja
NR RYS.	I.1.3		

Wszelkie prawa zastrzeżone, łącznie z prawem reprodukcji lub udostępniania osobom trzecim tego rysunku lub jego części, bez wyraźnego upoważnienia MMbp sp. z o. o. (Dz.U.24/1994, poz.83, art. 115-118)