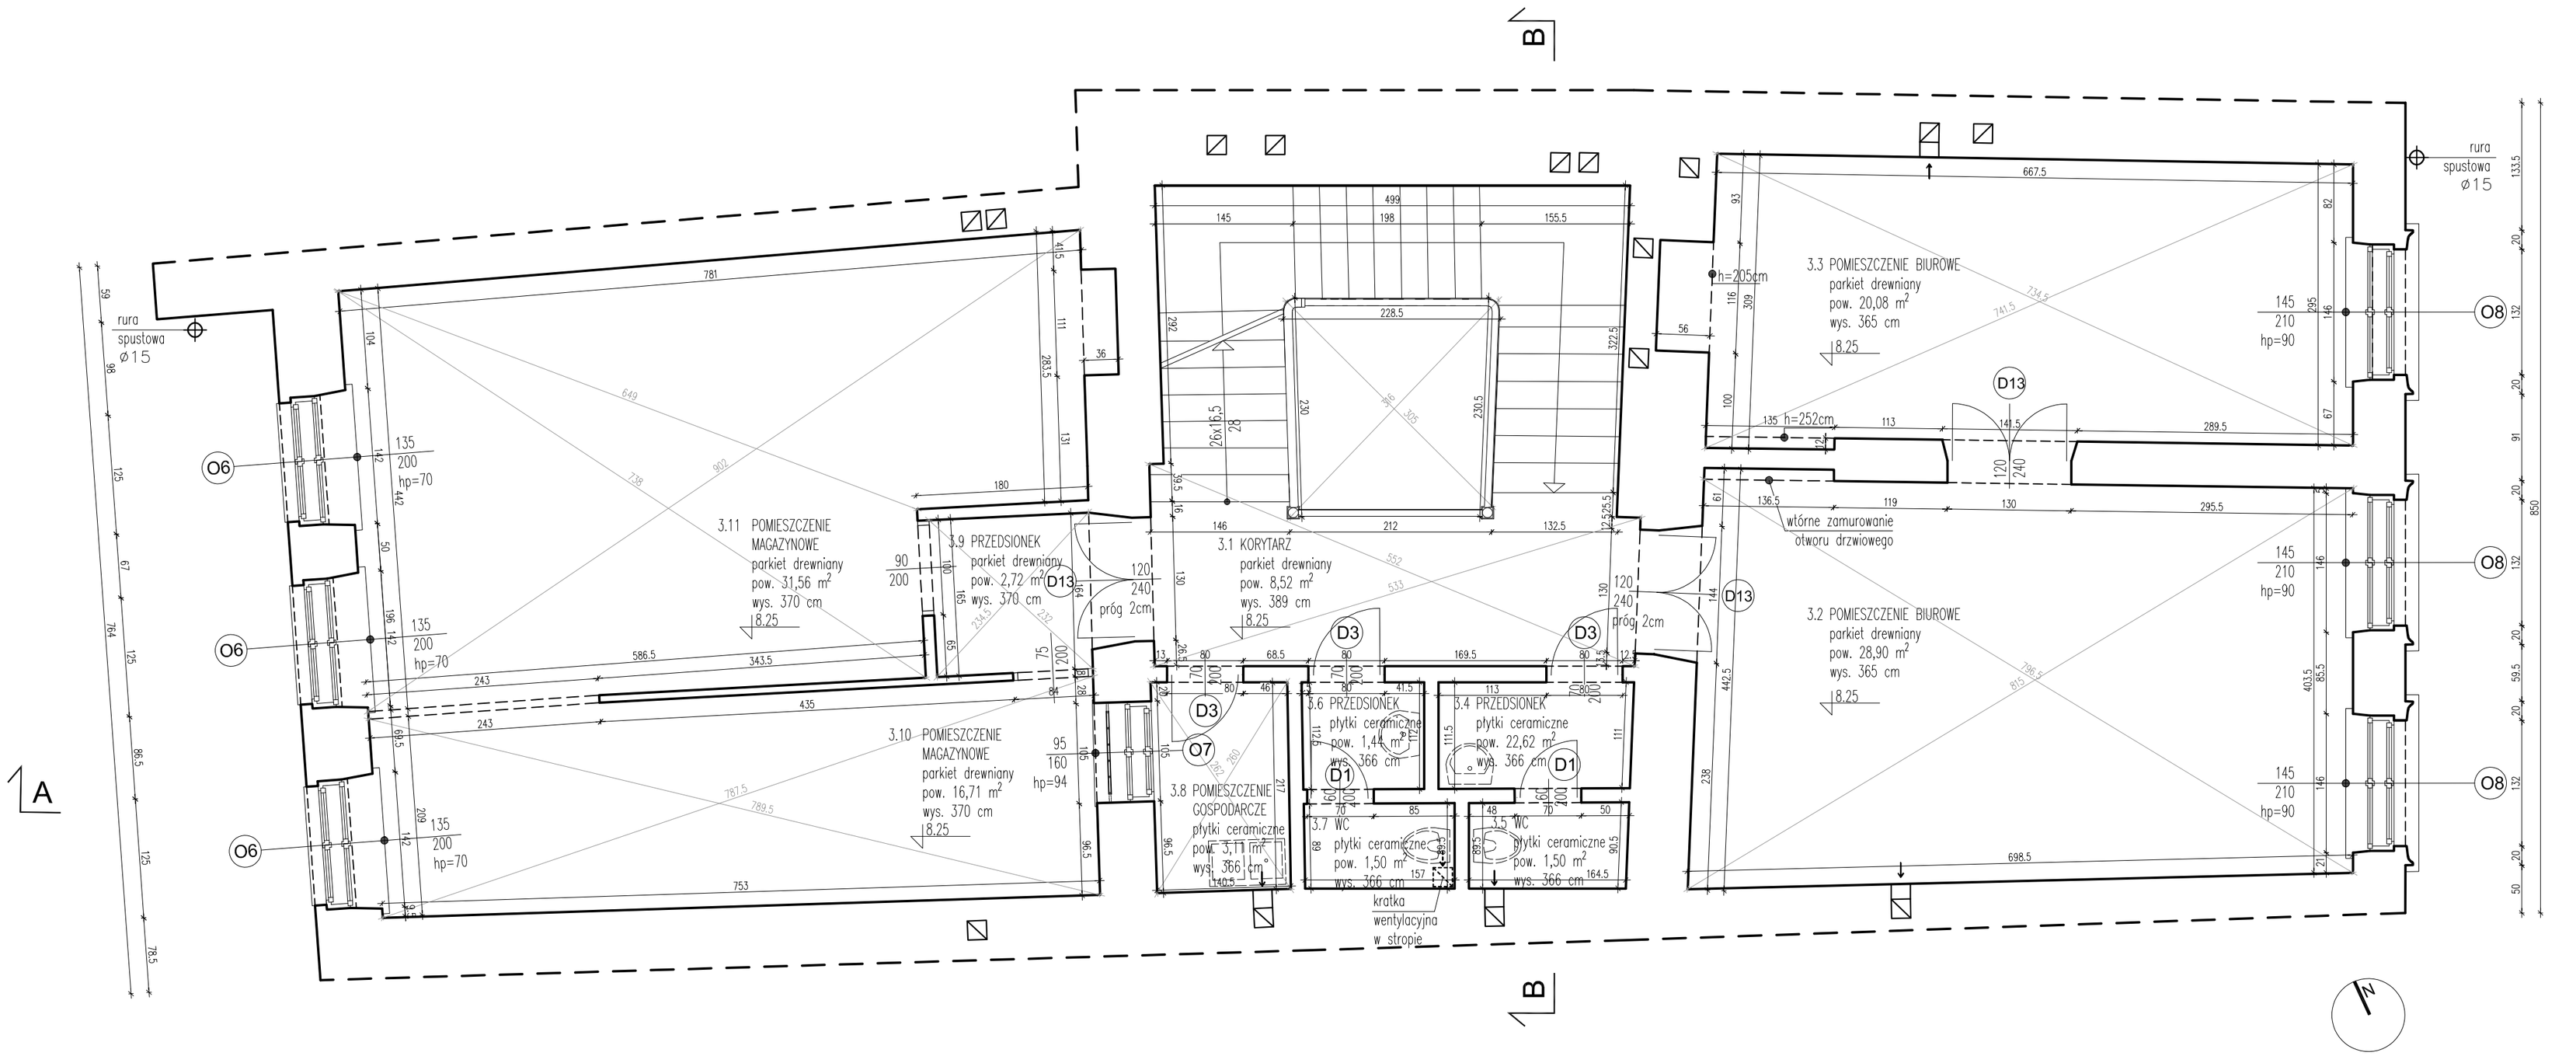

RZUT KONDYGNACJI 3 - INWENTARYZACJA , SKALA 1:50

ZESTAWIENIE STOLARKI KONDYGNACJI 3: DRZWI

Nr		1	2	3
Symbol		D1	D3	D13
Schemat				
Wymiar w świetle ościeżnicy	S	60	70	120
	H	200	200	240
Rodzaj skrzydła		L P	L P	––
Ilość		1 1	3 0	3
Razem		2	3	3

OKNA

Nr		1	2	3
Symbol		O6	O7	O8
Schemat				
Wymiar w świetle ościeżnicy	S	135	95	145
	H	200	160	210
Ilość		3	1	3

CAŁA STOLARKA OKIENNA I DRZWIOWA DREWNIANA

ZESTAWIENIE POWIERZCHNI KONDYGNACJI 3:

	POMIESZCZENIE	POSADZKA	POWIERZCHNIA
3.1	KORYTARZ	parkiet drewniany	8,52 m²
3.2	POMIESZCZENIE BIUROWE	parkiet drewniany	28,90 m²
3.3	POMIESZCZENIE BIUROWE	parkiet drewniany	20,08 m²
3.4	PRZEDSIONEK	płytki ceramiczne	22,62 m²
3.5	WC	płytki ceramiczne	1,50 m²
3.6	PRZEDSIONEK	płytki ceramiczne	1,44 m²
3.7	WC	płytki ceramiczne	1,50 m²
3.8	POMIESZCZENIE GOSPODARCZE	płytki ceramiczne	3,11 m²
3.9	PRZEDSIONEK	parkiet drewniany	2,72 m²
3.10	POMIESZCZENIE MAGAZYNOWE	parkiet drewniany	16,71 m²
3.11	POMIESZCZENIE MAGAZYNOWE	parkiet drewniany	31,56 m²
	KLATKA SCHODOWA	drewniane	11,68 m²
SUMA POWIERZCHNI UŻYTKOWEJ KONDYGNACJI 3			150,34 m²

1. UWAGA!
PODANE POWIERZCHNIE POMIESZCZEŃ SĄ POWIERZCHNIAMI W STANIE WYKOŃCZONYM ŚCIAN
POWIERZCHNIE MIERZONE WG NORMY PN-ISO 9836:1997
POWIERZCHNIA POMIESZCZENIA NA PODDASZU ZGODNIE Z NORMĄ
PODZIELONO NA DWIE CZĘŚCI:
1. CZĘŚĆ O WYSOKOŚCI 1,90 m I WIĘCEJ - LICZONA W CAŁOŚCI
2. CZĘŚĆ O WYSOKOŚCI PONIŻEJ 1,90 m - ZALICZONA DO POWIERZCHNI POMOCNICZEJ

2. TYNKI I I MALOWANIA ŚCIAN WSPÓŁCZESNE, Z WYJĄTKIEM OZNACZONYCH INACZEJ NA RZUCIE
UWAGA! ZE WZGLĘDU NA TO, ŻE BUDYNEK JEST ZABYTKOWY - POD TYNKAMI WSPÓŁCZESNYMI MOGĄ ZNAJDOWAĆ SIĘ ZABYTKOWE POLICHROMIE

3. INWENTARYZACJA WYKONANA W OPARCIU O CHMURĘ PUNKTÓW ZAREJESTROWANĄ PRZY POMOCY SKANERA LASEROWEGO

INWESTYCJA	**Inwentaryzacja architektorniczno - budowlana zabytkowego budynku Oddziału PAN w Krakowie przy ul. św. Jana 28**
INWESTOR	**Polska Akademia Nauk z siedzibą w Warszawie w Pałacu Kultury i Nauki** **Plac Defilad 1, 00-901 Warszawa**
ADRES	**ul. św. Jana, 31-018 Kraków, dz. nr 23/1, obr. 1 j.ewid. Śródmieście**
NAZWA RYSUNKU	RZUT KONDYGNACJI 3 NADZIEMNEJ
PROJEKTOWAŁ / OPRACOWAŁ	mgr inż. arch. Michał Strączek 068 2011 mgr inż. arch. Filip Chabowski mgr inż. arch. Agata Jasłorkowska student Edyta Jacek
NR PROJ.	163
DATA	2018-08-14
SKALA	1:50
ETAP	Inwentaryzacja
NR RYS.	I.1.4

mmbp sp. z o.o. ul.Szablowskiego 6/6 30-127 Kraków biuro@mmbp.pl www.mmbp.pl T +48 608799094

Wszelkie prawa zastrzeżone, łącznie z prawem reprodukcji lub udostępniania osobom trzecim tego rysunku lub jego części, bez wyraźnego upoważnienia MMbp sp. z o. o. (Dz.U.24/1994, poz.83, art. 115-118)