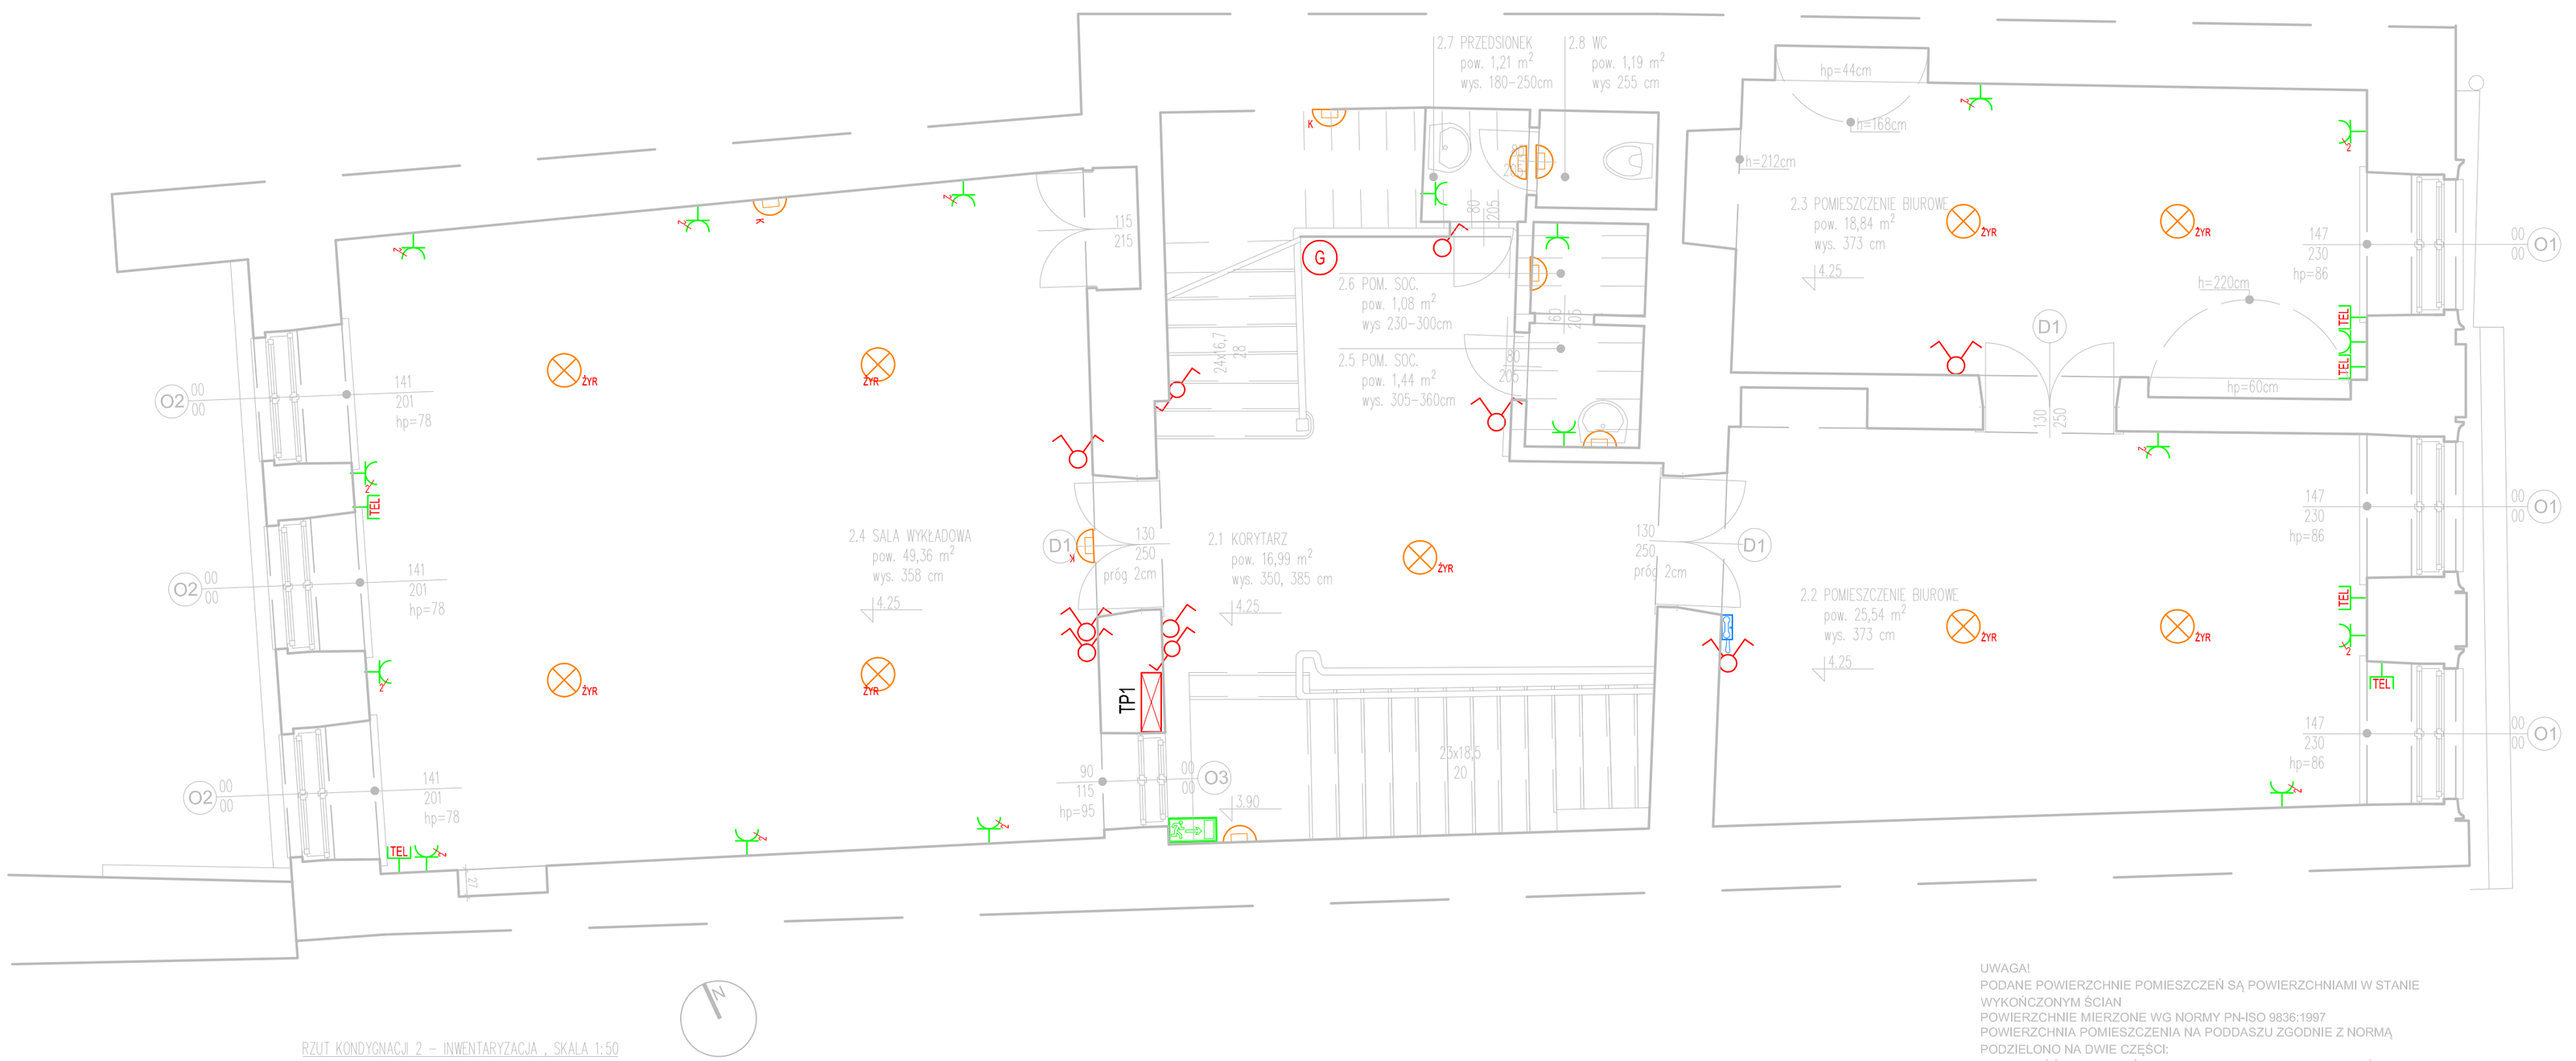

RZUT KONDYGNACJI 2 – INWENTARYZACJA , SKALA 1:50

UWAGA!
PODANE POWIERZCHNIE POMIESZCZEŃ SĄ POWIERZCHNIAMI W STANIE WYKOŃCZONYM ŚCIAN
POWIERZCHNIE MIERZONE WG NORMY PN-ISO 9836:1997
POWIERZCHNIA POMIESZCZENIA NA PODDASZU ZGODNIE Z NORMĄ
PODZIELONO NA DWIE CZĘŚCI:
1. CZĘŚĆ O WYSOKOŚCI 1,90 m I WIĘCEJ - LICZONA W CAŁOŚCI
2. CZĘŚĆ O WYSOKOŚCI PONIŻEJ 1,90 m - ZALICZONA DO POWIERZCHNI POMOCNICZEJ

LEGENDA – OGÓLNE	
TL, PWP, TG-TA, ZŁĄCZE	Zestaw tablic rozdzielczych: TL, PWP – tablica licznikowa z głównym wyłącznikiem prądu TG-TA – tablica rozdzielcza główna TG, tablica administracyjna TA Z3-E – złącze typu Z3-E
TR	Tablica rozdzielcza TR
TP0	Tablica rozdzielcze TP0
TP1	Tablica rozdzielcza TP1
C-TEL	Centrala telefoniczna
C-ALA	Centrala alarmowa
KD C-ALA	Kontrola dostępu centrali alarmowej
LEGENDA – ŁĄCZNIKI OŚWIETLENIOWE	
	Łącznik instalacyjny pojedynczy
	Łącznik instalacyjny świecznikowy
	Łącznik instalacyjny schodowy
LEGENDA – INNE	
TR	oznaczenie
opis	opis – wielolinia odniesienia
G	Gaśnica
H	Hydrant
UPS	Zasilacz UPS
	Tabliczki wskazujące kierunki ewakuacji
	Czujnik ruchu
LEGENDA – GNIAZDA, SIŁA OGÓLNE	
	Gniazdo elektryczne pojedyncze 230V
	Gniazdo elektryczne podwójne 230V
5 400V	Puszka z wypustem zasilającym 3-faz. 400V
LEGENDA – GNIAZDA SŁABOPRĄDOWE	
	Gniazdo instalacji telefonicznej
	Gniazdo instalacji internetowej
LEGENDA – Domofon	
	Panel domofonowy
	Unifon
LEGENDA – OŚWIETLENIE	
	Oprawa sufitowa mieszkaniowa
	Oprawa sufitowa w klatce ochronnej
	Oprawa oświetleniowa ścienna na zewnątrz
	Oprawa sufitowa, żyrandol ozdobny
	Oprawa sufitowa, żyrandol
	Oprawa zewnętrzna, reflektor
	Oprawa sufitowa, tylko żarówka
	Oprawa naścienna (kinkiet), ozdobna
	Oprawa naścienna (kinkiet)

UWAGI:
1. **Inwentaryzacja wykonana zgodnie z normą PN-ISO 9836:1997**
2. **Inwentaryzacja wykonana w oparciu o chmurę punktów zarejestrowaną przy pomocy skanera laserowego**

Inwentaryzacja architektoniczno - budowlana zabytkowego budynku Oddziału PAN w Krakowie przy ul. św. Jana 28

INWESTOR **Polska Akademia Nauk z siedzibą w Warszawie w Pałacu Kultury i Nauki**
Plac Defilad 1, 00-901 Warszawa

ADRES **ul. św. Jana, 31-018 Kraków, dz. nr 23/1, obr. 1 j.ewid. Śródmieście**

NAZWA RYSUNKU RZUT I PIĘTRA

mmbp ul.Szablowskiego 6/6 30-127 Kraków
biuro@mmbp.pl www.mmbp.pl
06612121

OPRACOWAŁ mgr inż. Piotr Piwowoński
upr. nr MAP/0109/PWOE/04
specjalność instalacyjna w zakresie sieci instalacji urządzeń elektrycznych i elektroenergetycznych

NR PROJ. 163
DATA 2018-08-14
SKALA 1:50
ETAP Inwentaryzacja
NR RYS. I.1.3

Wszelkie prawa zastrzeżone, łącznie z prawem reprodukcji lub udostępniania osobom trzecim tego rysunku lub jego części, bez wyraźnego upoważnienia MMbp Biura Projektów Michał Strączek (Dz.U.24/1994, poz.83, art. 115-118)