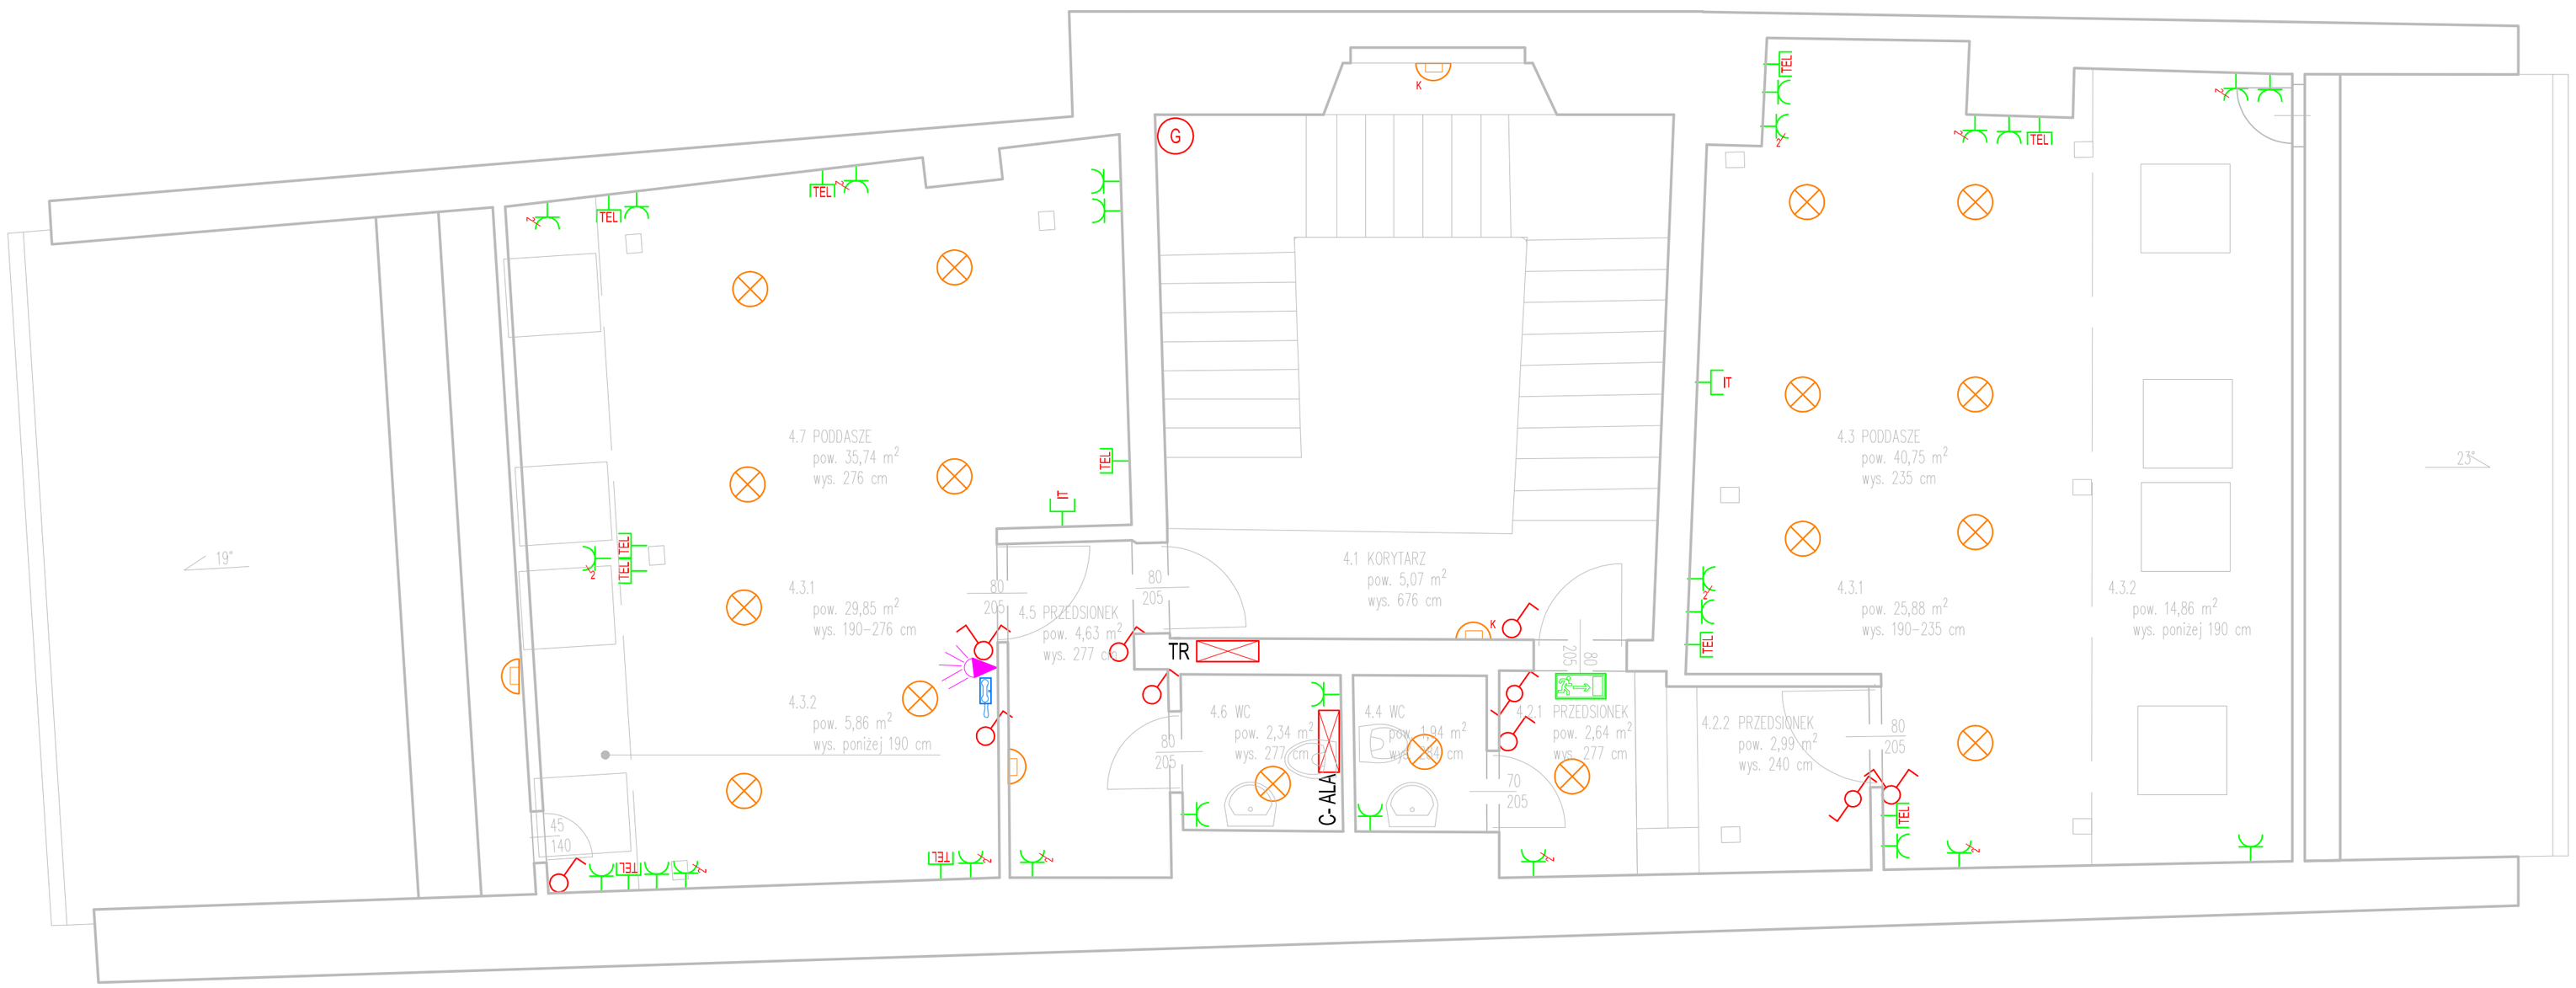

RZUT KONDYGNACJI 4 – INWENTARYZACJA , SKALA 1:50

UWAGA!
PODANE POWIERZCHNIE POMIESZCZEŃ SĄ POWIERZCHNIAMI W STANIE WYKOŃCZONYM ŚCIAN
POWIERZCHNIE MIERZONE WG NORMY PN-ISO 9836:1997
POWIERZCHNIA POMIESZCZENIA NA PODDASZU ZGODNIE Z NORMĄ PODZIELONO NA DWIE CZĘŚCI:

1. CZĘŚĆ O WYSOKOŚCI 1,90 m I WIĘCEJ - LICZONA W CAŁOŚCI
2. CZĘŚĆ O WYSOKOŚCI PONIŻEJ 1,90 m - ZALICZONA DO POWIERZCHNI POMOCNICZEJ

LEGENDA – OGÓLNE	
TL, PWP, TG TA, ZŁ-E	Zestaw tablic rozdzielczych: TL, PWP – tablica licznikowa z głównym wyłącznikiem prądu TG TA – tablica rozdzielcza główna TG, tablica administracyjna TA Z3-E – złącze typu Z3-E
TR	Tablica rozdzielcza TR
TPO	Tablica rozdzielcze TPO
TP1	Tablica rozdzielcza TP1
C - TEL	Centrala telefoniczna
C-ALA	Centrala alarmowa
KD C-ALA	Kontrola dostępu centrali alarmowej
LEGENDA – ŁĄCZNIKI OŚWIETLENIOWE	
	Łącznik instalacyjny pojedynczy
	Łącznik instalacyjny świecznikowy
	Łącznik instalacyjny schodowy
LEGENDA – INNE	
TR	oznaczenie
opis	opis – wielolinia odniesienia
G	Gaśnica
H	Hydrant
UPS	Zasilacz UPS
EXIT	Tabliczki wskazujce kierunki ewakuacj
	Czujnik ruchu
LEGENDA – GNIAZDA, SIŁA OGÓLNE	
	Gniazdo elektryczne pojedyncze 230V
	Gniazdo elektryczne podwójne 230V
400V	Puszka z wypustem zasilającym 3-faz. 400V
LEGENDA – GNIAZDA SŁABOPRĄDOWE	
TEL	Gniazdo instalacji telefonicznej
IT	Gniazdo instalacji internetowej
LEGENDA – Domofon	
	Panel domofonowy
	Unifon
LEGENDA – OŚWIETLENIE	
	Oprawa sufitowa mieszkaniowa
	Oprawa sufitowa w klatce ochronnej
	Oprawa oświetleniowa ścienna na zewnątrz
	Oprawa sufitowa, żyrandol ozdobny
	Oprawa sufitowa, żyrandol
	Oprawa zewnętrzna, reflektor
	Oprawa sufitowa, tylko żarówka
	Oprawa naścienna (kinkiet), ozdobna
	Oprawa naścienna (kinkiet)

UWAGI:

1. **Inwentaryzacja wykonana zgodnie z normą PN-ISO 98361997**
2. **Inwentaryzacja wykonana w oparciu o chmurę punktów zarejsetrowaną przy pomocy skanera laserowego**

	Inwentaryzacja architektoniczno - budowlana zabytkowego budynku Oddziału PAN w Krakowie przy ul. św. Jana 28
INWESTOR	**Polska Akademia Nauk z siedzibą w Warszawie w Pałacu Kultury i Nauki** **Plac Defilad 1, 00-901 Warszawa**
ADRES	**ul. św. Jana, 31-018 Kraków, dz. nr 23/1, obr. 1 j.ewid. Śródmieście**
NAZWA RYSUNKU	RZUT PODDASZA
OPRACOWAŁ	mgr inż. Piotr Piwowoński — upr. nr MAP/0109/PWOE/04 specjalność instalacyjna w zakresie sieci instalacji urządzeń elektrycznych i elektroenergetycznych

mmbp
ul.Szablowskiego 6/6 30-127 Kraków
biuro@mmbp.pl www.mmbp.pl
06612121

NR PROJ. 163 | SKALA 1:50 | NR RYS. I.1.5
DATA 2018-08-14 | ETAP Inwentaryzacja

Wszelkie prawa zastrzeżone, łącznie z prawem reprodukcji lub udostępniania osobom trzecim tego rysunku lub jego części, bez wyraźnego upoważnienia MMbp Biura Projektów Michał Strączek (Dz.U.24/1994, poz.83, art. 115-118)