


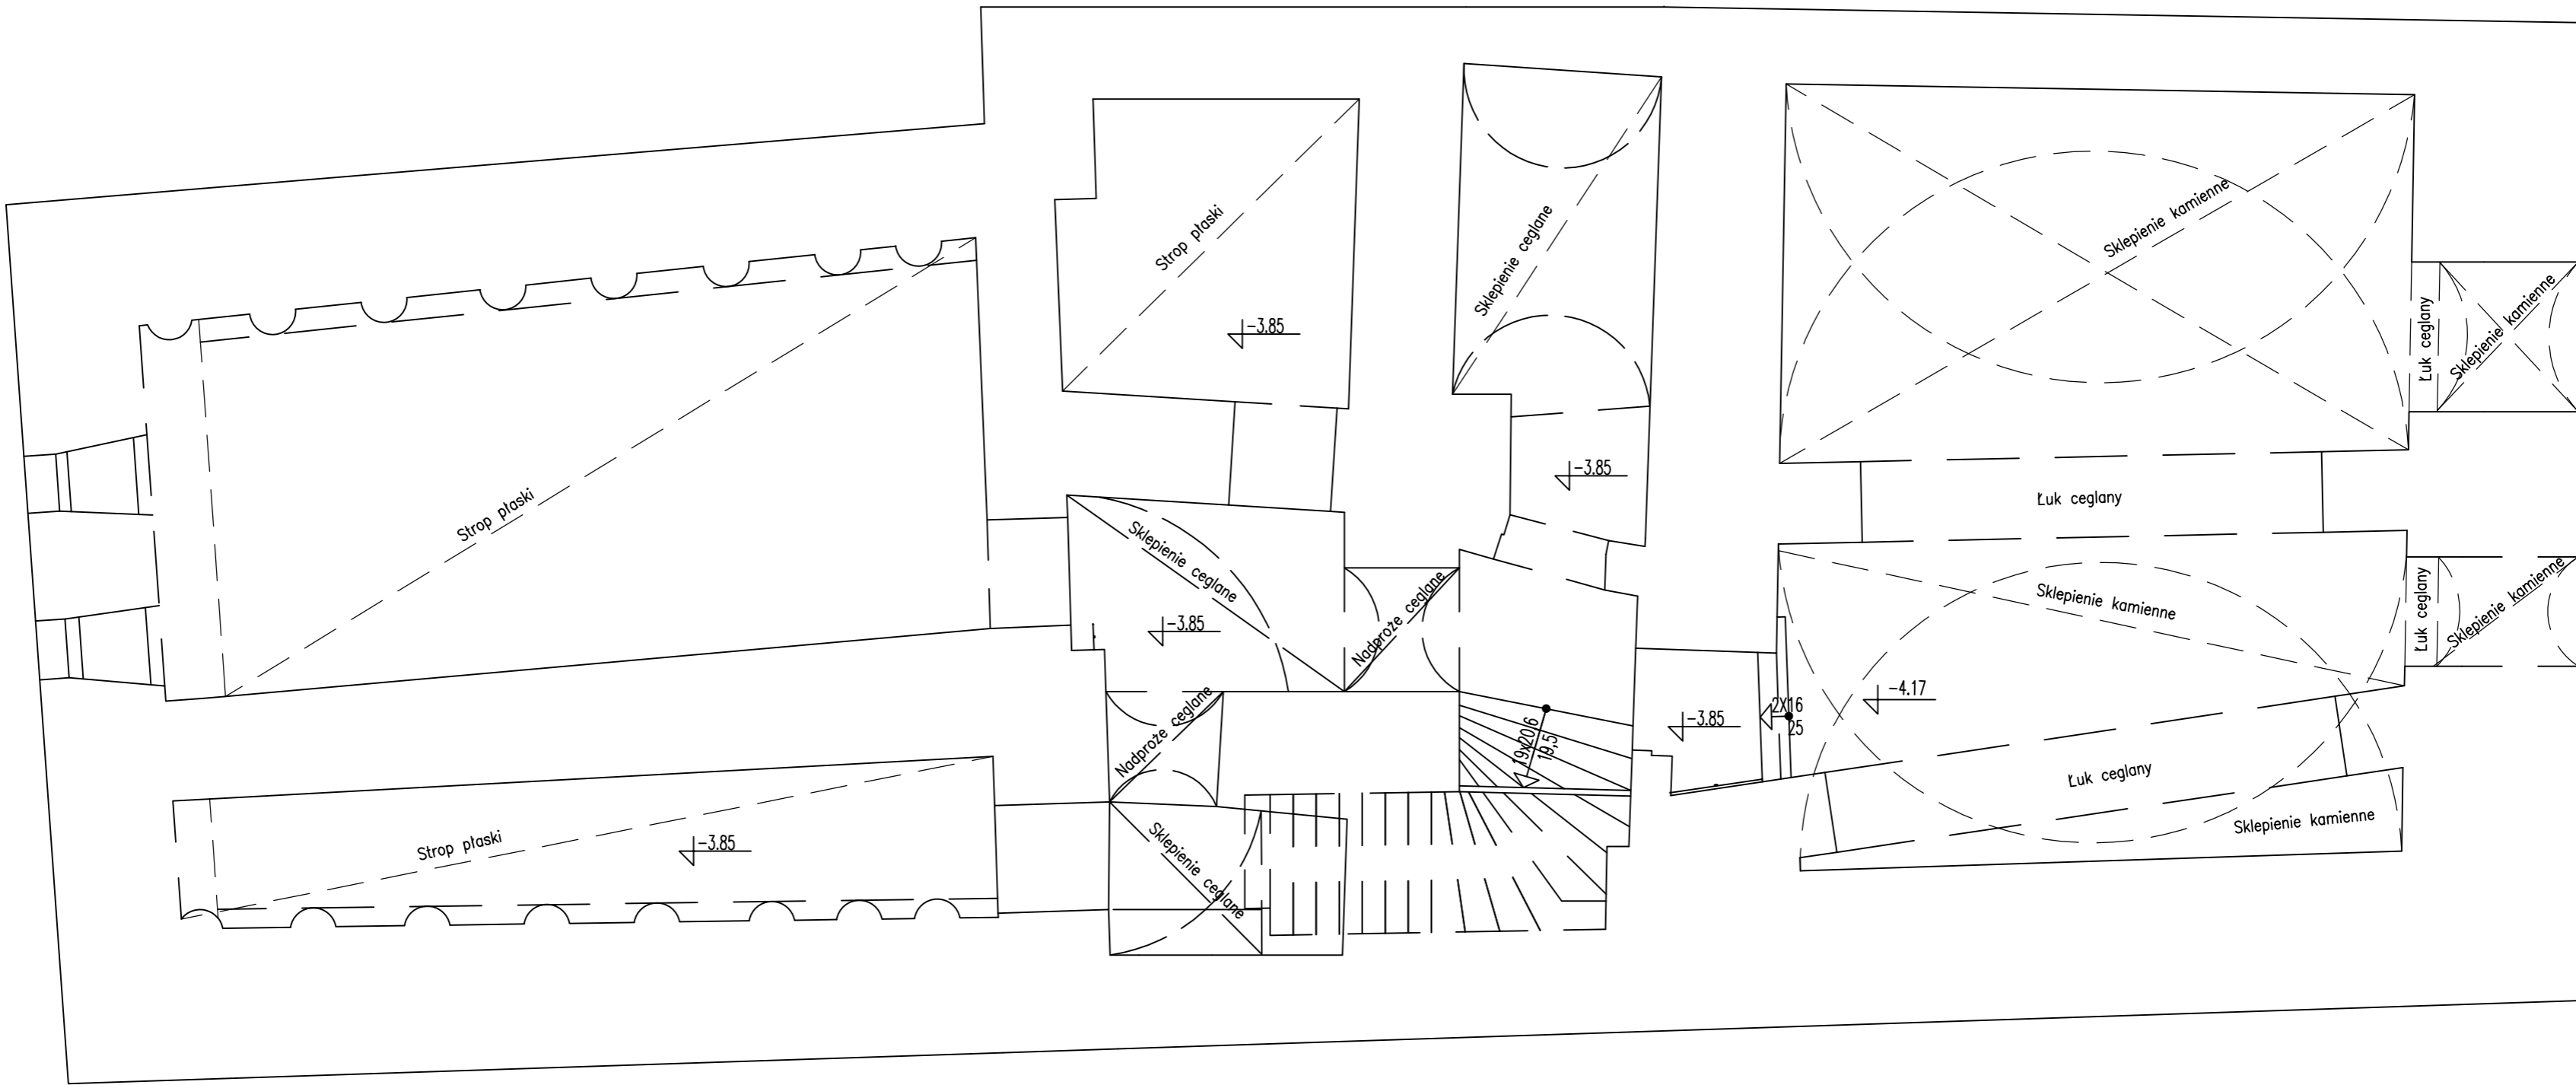

Rzut poziomu "–1"

1:50

Układ stropów nad poziomem "–1"



INWESTYCJA	Inwentaryzacja architektoniczno - budowlana zabytkowego budynku Oddziału PAN w Krakowie przy ul. św. Jana 28			 ul. Szablowskiego 6/6 30-127 Kraków biuro@mmbp.pl www.mmbp.pl T +48 606612121	
INWESTOR	Polska Akademia Nauk z siedzibą w Warszawie w Pałacu Kultury i Nauki Plac Defilad 1, 00-901 Warszawa			 BIURO KONSTRUKCYJNE E.J.G. BULAT ul. Taklińskiego 49 30-499 Kraków tel. +48 12 2644410 email: biuro@ejgbulat.pl www.ejgbulat.pl	
ADRES	ul. św. Jana, 31-018 Kraków, dz. nr 23/1, obr. 1 j.ewid. Śródmieście				
NAZWA RYSUNKU	Układ stropów nad poziomem -1				
PROJEKTOWAŁ	mgr inż. Janusz Bulat	97/80	NR PROJ. K-18455	SKALA 1:50	NR RYS. K.1
			DATA 2018-08-14	ETAP Inwentaryzacja	

Wszelkie prawa zastrzeżone, łącznie z prawem reprodukcji lub udostępniania osobom trzecim tego rysunku lub jego części, bez wyraźnego upoważnienia MMbp Biura Projektów Michał Strączek (Dz.U.24/1994, poz.83, art. 115-118)