


Rzut poziomu "+1"


1:50

Konstrukcja stropu nad poziomem "0"

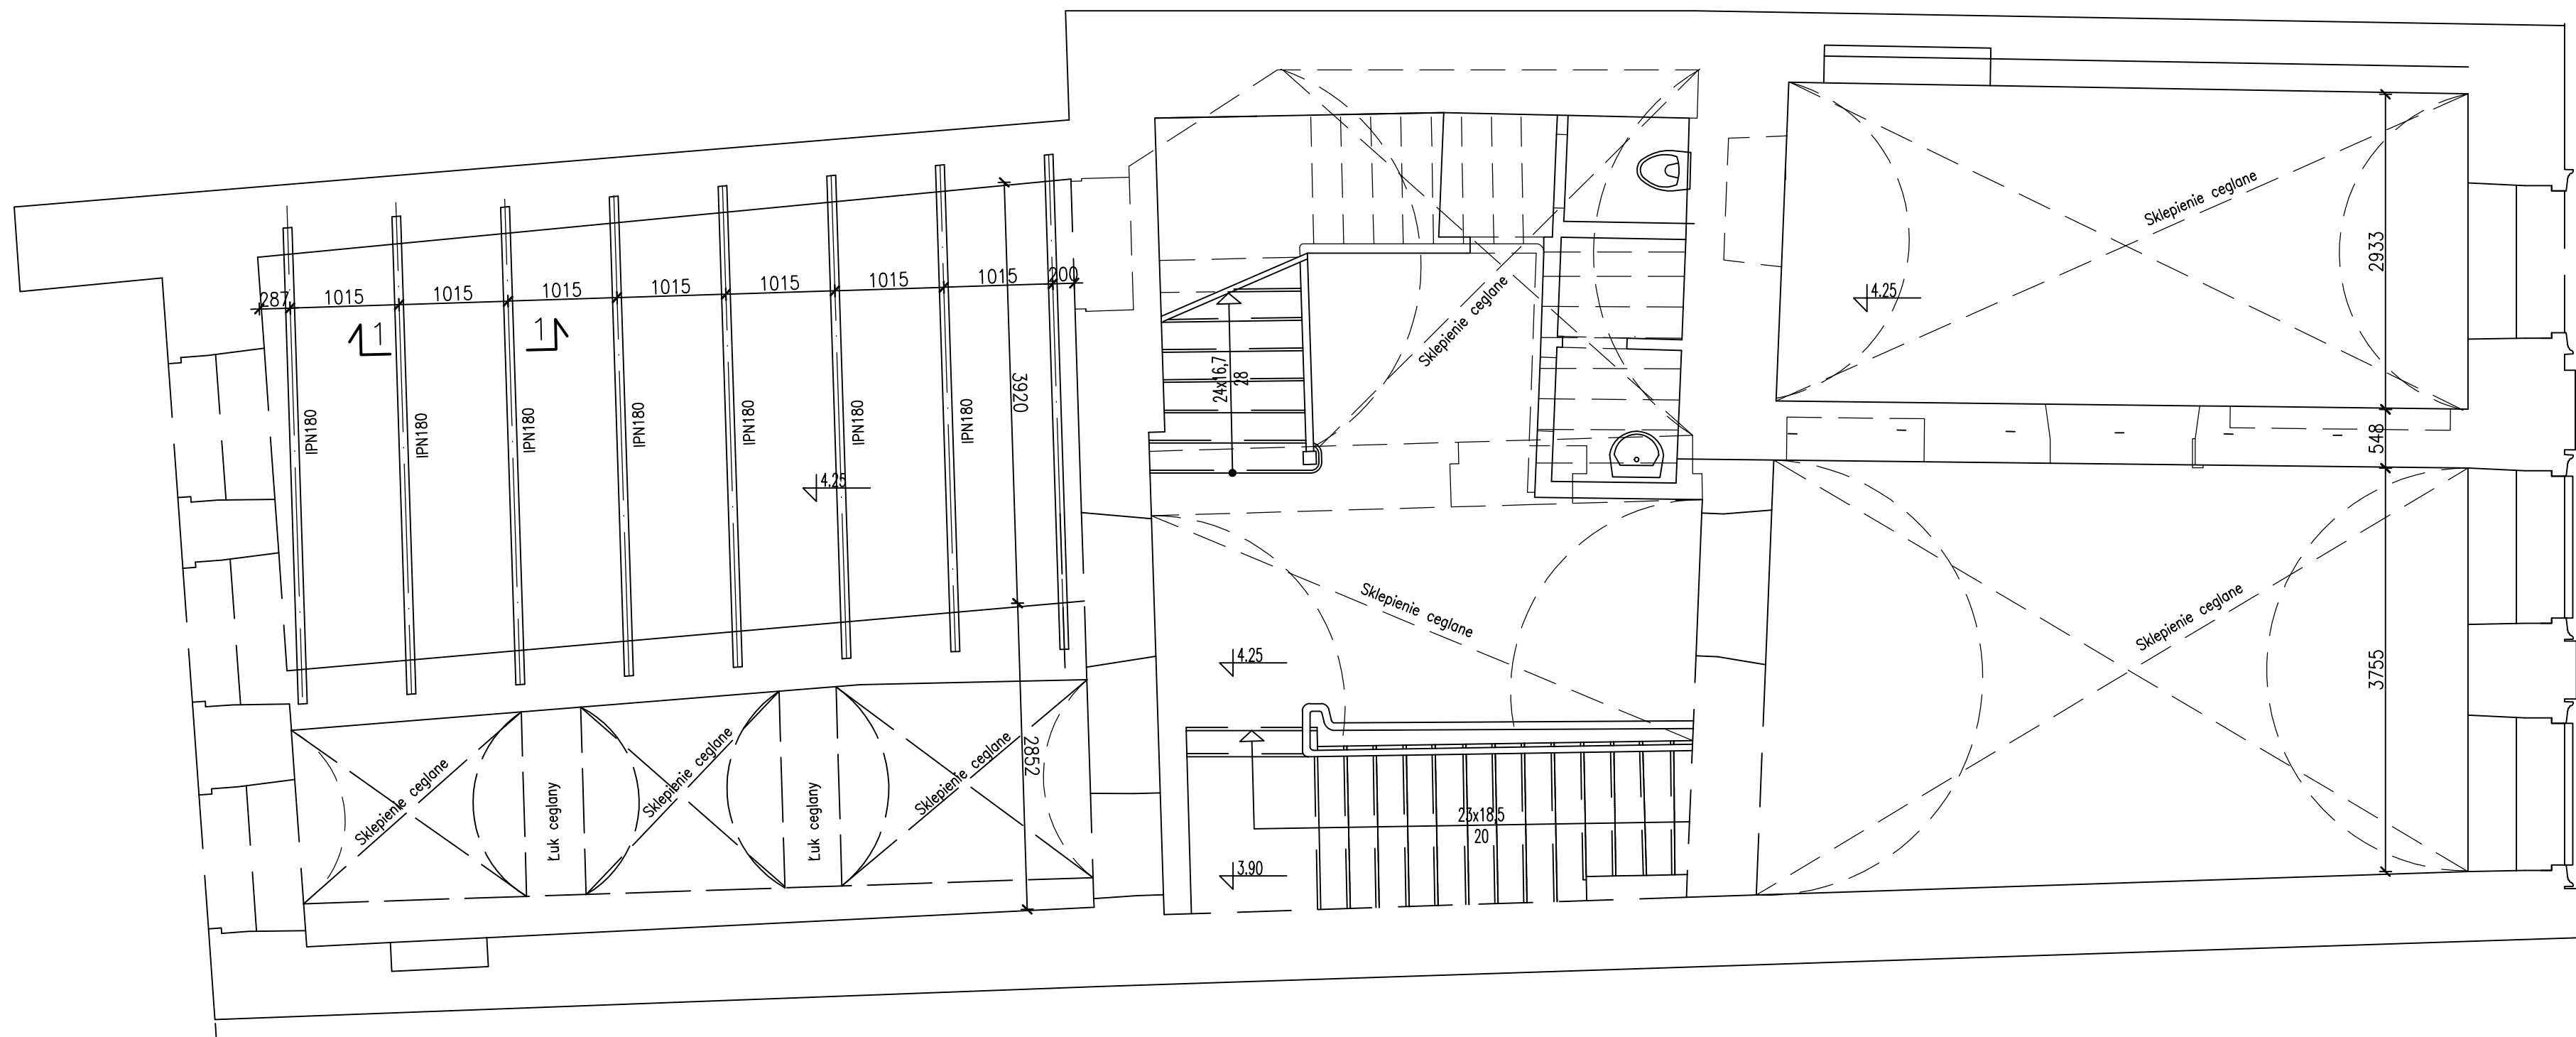

1-1

skala 1:20

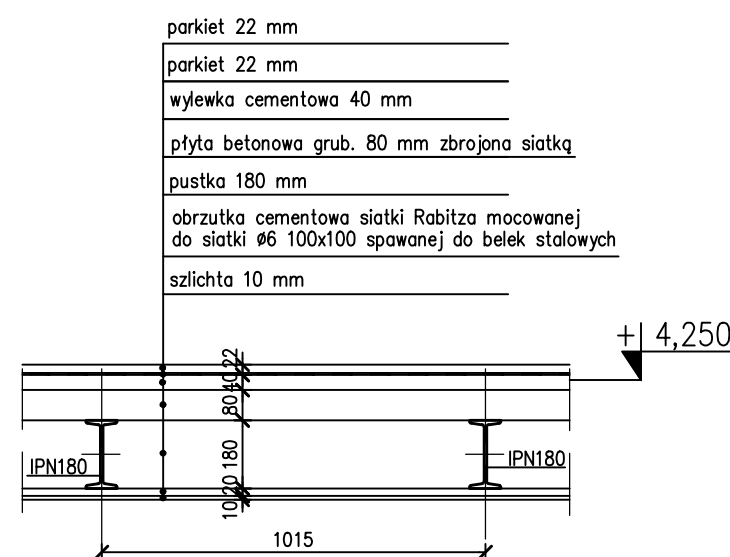

INWESTYCJA Inwentaryzacja architektoniczno - budowlana zabytkowego budynku  
Oddziału PAN w Krakowie przy ul. św. Jana 28  
INWESTOR Polska Akademia Nauk z siedzibą w Warszawie w Pałacu Kultury i Nauki  
Plac Defilad 1, 00-901 Warszawa  
ADRES ul. św. Jana, 31-018 Kraków, dz. nr 23/1, obr. 1.jewid. Śródmieście  
NAZWA RYSUNKU Konstrukcja stropu nad poziomem 0  
PROJEKTOWAŁ mgr inż. Janusz Bulat 97/80

NR PROJ. K-18455  
DATA 2018-08-14

mmbp  
sp. z o.o.  
construction  
E J G  
BULAT  
ul. Szablowskiego 6/6 30-127 Kraków  
biuro@mmbp.pl www.mmbp.pl  
T +48 606612121  
BIURO KONSTRUKCYJNE E.J.G. BULAT  
ul. Takiemskiego 4/8 30-499 Kraków  
tel. +48 12 2644410  
email: biuro@ejgbulat.pl  
www.ejgbulat.pl

SKALA 1:50  
ETAP Inwentaryzacja  
NR RYS. K.2

Wszelkie prawa zastrzeżone, łącznie z prawem reprodukcji lub udostępniania osobom trzecim tego rysunku lub jego części, bez wyraźnego upoważnienia MMbp Biura Projektów Michał Strączek (Dz.U.24/1994, poz.83, art. 115-118)