Rzut poziomu "+2"

1:50

Konstrukcja stropu nad poziomem "1"

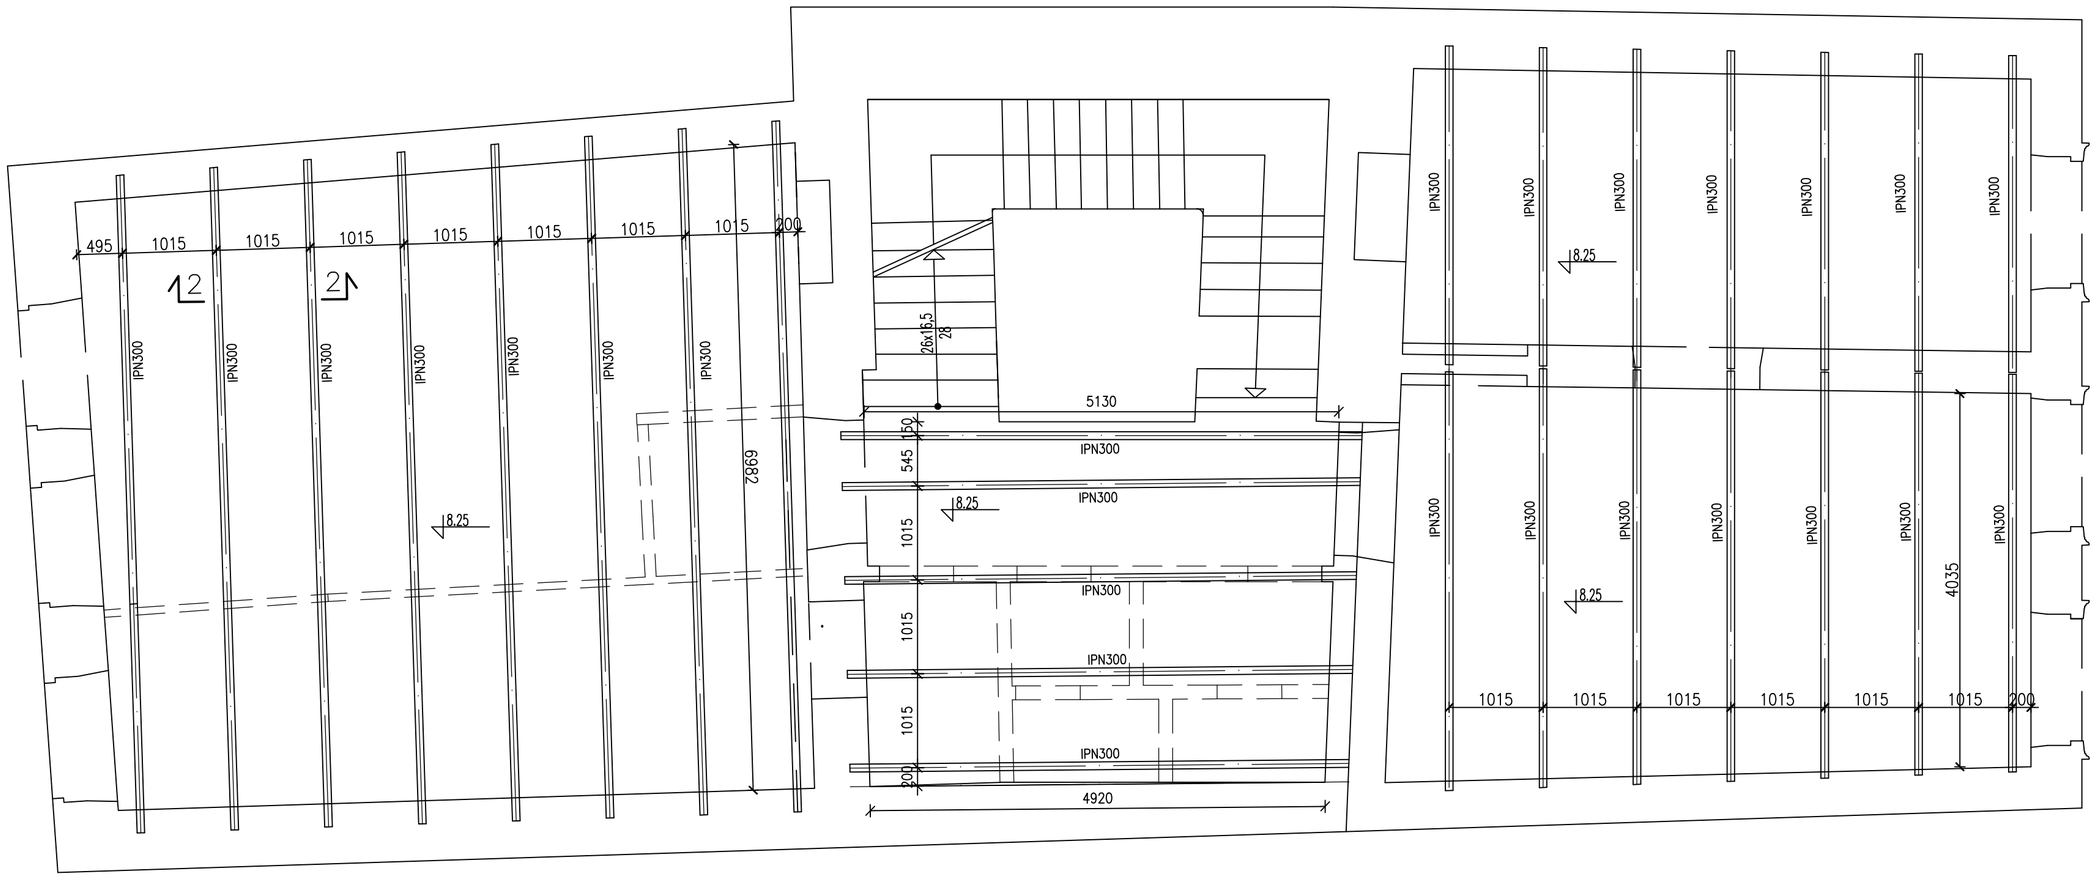

2–2

skala 1:20

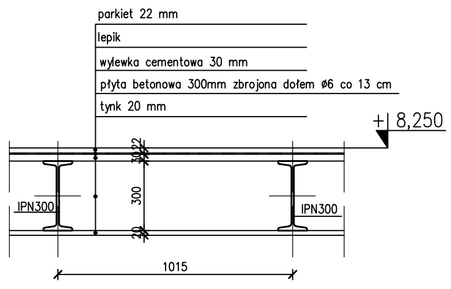

INWESTYCJA	**Inwentaryzacja architektoniczno - budowlana zabytkowego budynku Oddziału PAN w Krakowie przy ul. św. Jana 28**
INWESTOR	**Polska Akademia Nauk z siedzibą w Warszawie w Pałacu Kultury i Nauki Plac Defilad 1, 00-901 Warszawa**
ADRES	**ul. św. Jana, 31-018 Kraków, dz. nr 23/1, obr. 1 j.ewid. Śródmieście**
NAZWA RYSUNKU	Konstrukcja stropu nad poziomem +1
PROJEKTOWAŁ	mgr inż. Janusz Bułat 97/80
NR PROJ.	K-18455
DATA	2018-08-14
SKALA	1:50
ETAP	Inwentaryzacja
NR RYS.	K.3

mmbp sp. z o.o. ul.Szablowskiego 6/6 30-127 Kraków biuro@mmbp.pl www.mmbp.pl T +48 606612121

construction E J G BUŁAT BIURO KONSTRUKCYJNE EJG BUŁAT ul. Taklińskiego 49 30-499 Kraków tel. +48 12 2644410 email: biuro@ejgbulat.pl www.ejgbulat.pl

Wszelkie prawa zastrzeżone, łącznie z prawem reprodukcji lub udostępniania osobom trzecim tego rysunku lub jego części, bez wyraźnego upoważnienia MMbp Biura Projektów Michał Strączek (Dz.U.24/1994, poz.83, art. 115-118)