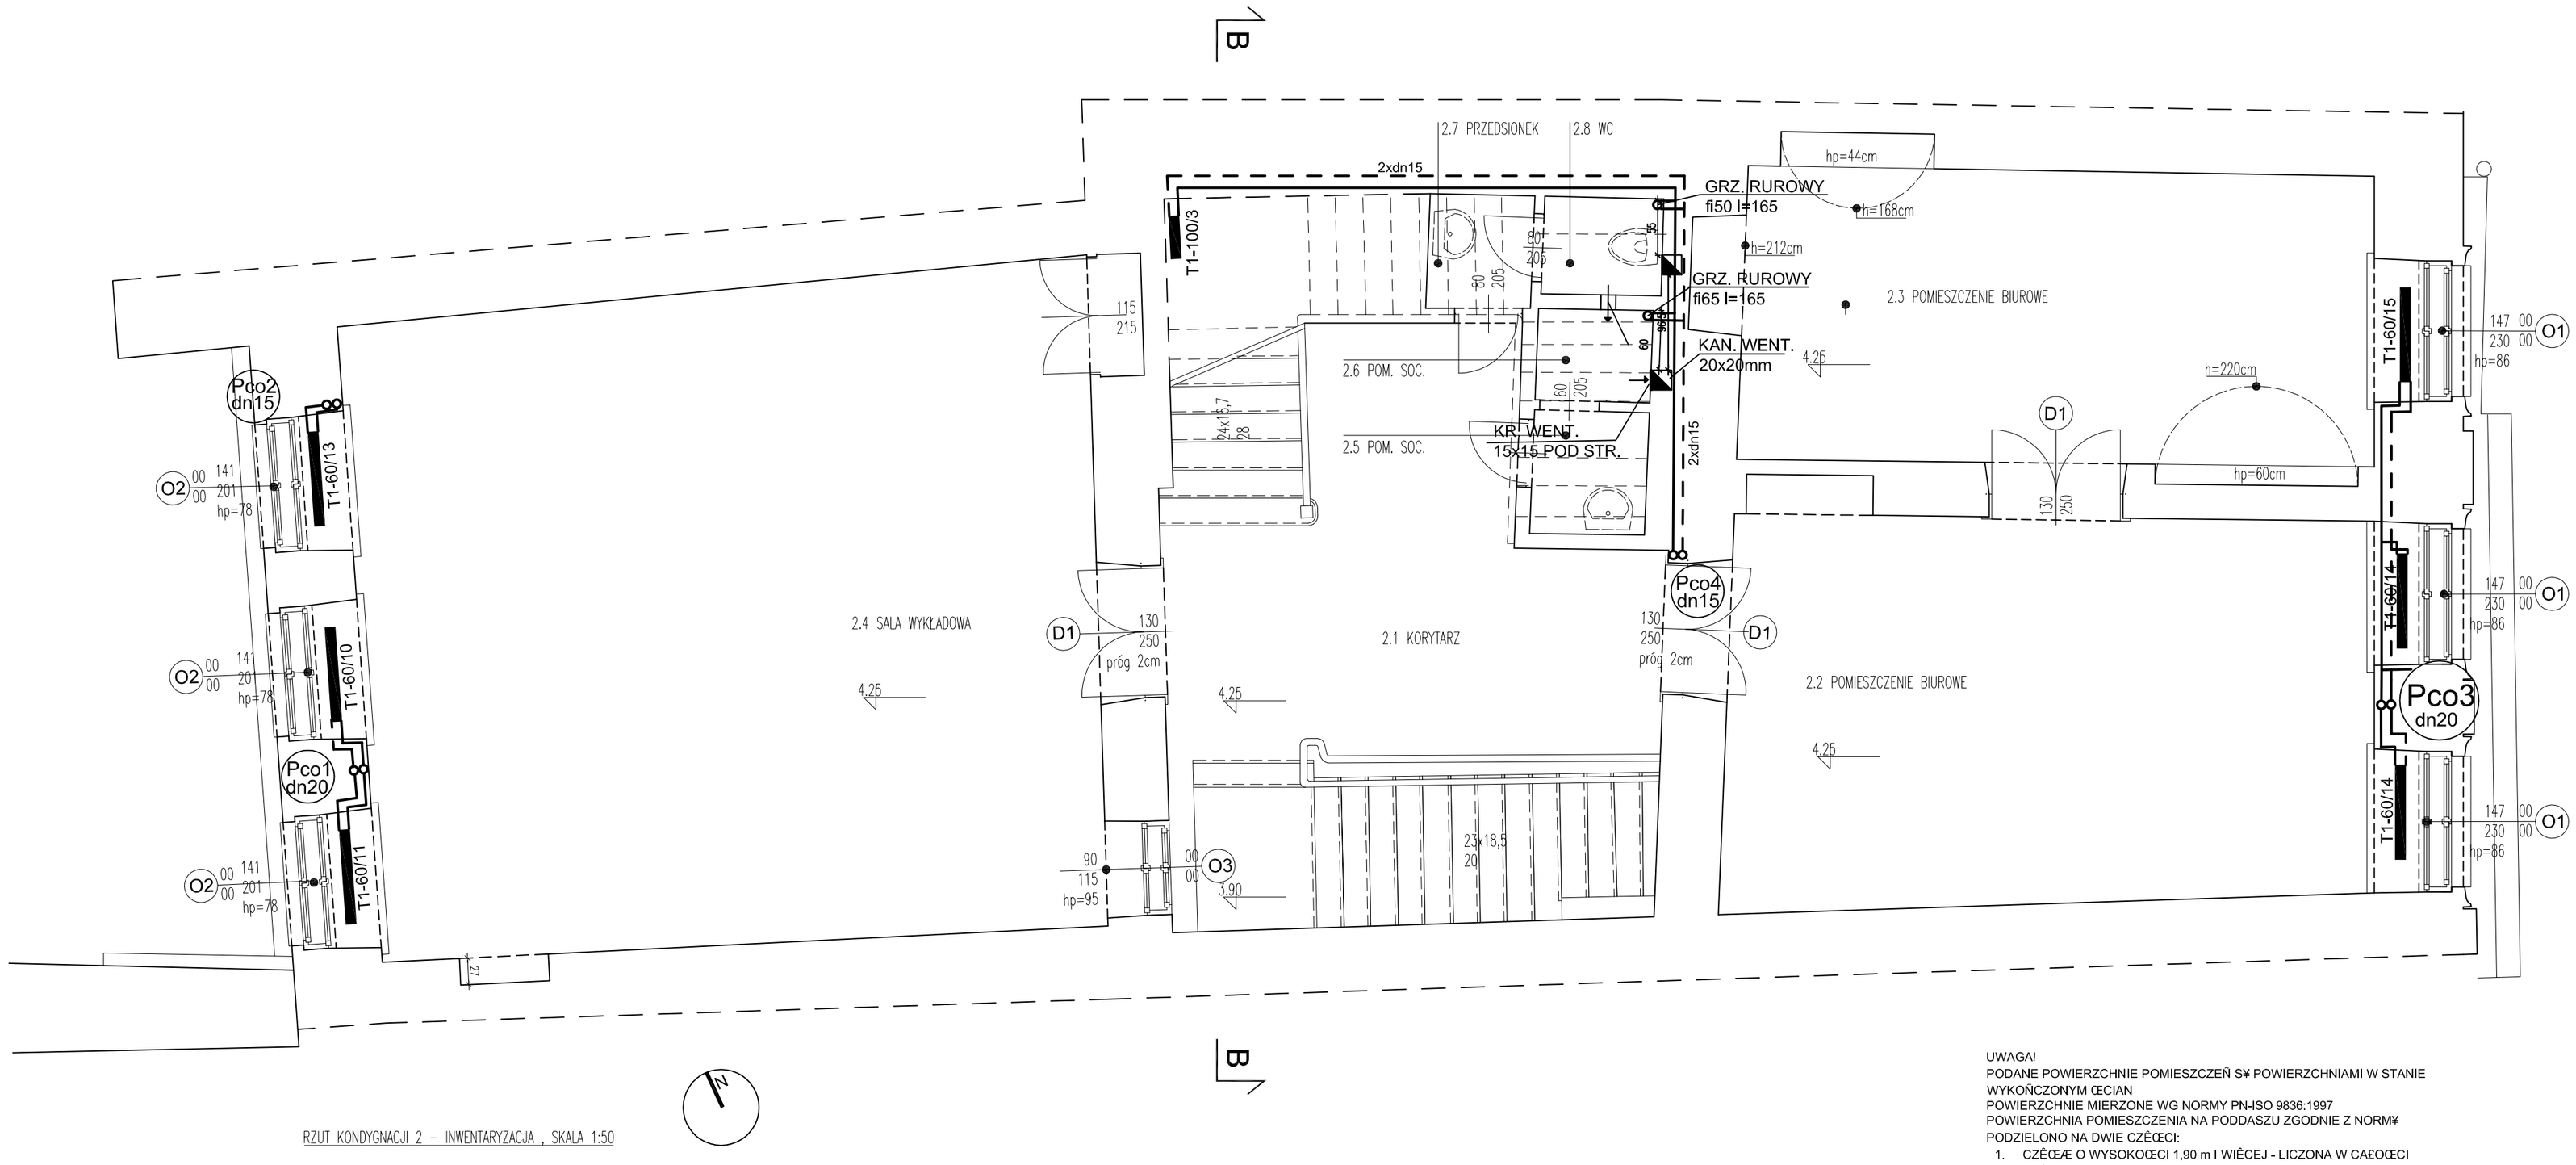

RZUT KONDYGNACJI 2 – INWENTARYZACJA , SKALA 1:50

UWAGA!
PODANE POWIERZCHNIE POMIESZCZEŃ S¥ POWIERZCHNIAMI W STANIE WYKOŃCZONYM ŒCIAN
POWIERZCHNIE MIERZONE WG NORMY PN-ISO 9836:1997
POWIERZCHNIA POMIESZCZENIA NA PODDASZU ZGODNIE Z NORM¥ PODZIELONO NA DWIE CZĘŒCI:

1. CZĘŒÆ O WYSOKOŒCI 1,90 m I WIĘCEJ - LICZONA W CAŁOŒCI
2. CZĘŒEC O WYSOKOŒCI PONI¯EJ 1,90 m - ZALICZONA DO POWIERZCHNI POMOCNICZEJ

UWAGI
1. Inwentaryzacja wykonana zgodnie z normą PN-ISO 9836:1997
2. Inwentaryzacja wykonana w oparciu o chmurę punktów zarejestrowaną przy pomocy skanera laserowego

INWESTYCJA	**Inwentaryzacja architektorniczno - budowlana zabytkowego budynku Oddziału PAN w Krakowie przy ul. św. Jana 28**
INWESTOR	**Polska Akademia Nauk z siedzibą w Warszawie w Pałacu Kultury i Nauki Plac Defilad 1, 00-901 Warszawa**
ADRES	**ul. św. Jana, 31-018 Kraków, dz. nr 23/1, obr. 1 j.ewid. Śródmieście**
NAZWA RYSUNKU	INSTALACJA CO I WENT. GRAWITACYJNEJ RZUT I-GO PIĘTRA
PROJEKTOWAL	mgr inż. Heryk Konstantyn

mmbp sp. z o.o.
ul.Szablowskiego 6/6 30-127 Kraków
biuro@mmbp.pl www.mmbp.pl
T +48 606612121

NR PROJ. 163 | SKALA 1:50 | NR RYS. I.1.3
DATA 2018-08-14 | ETAP Inwentaryzacja

Wszelkie prawa zastrzeżone, łącznie z prawem reprodukcji lub udostępniania osobom trzecim tego rysunku lub jego części, bez wyraźnego upoważnienia MMbp Biura Projektów Michał Strączek (Dz.U.24/1994, poz.83, art. 115-118)