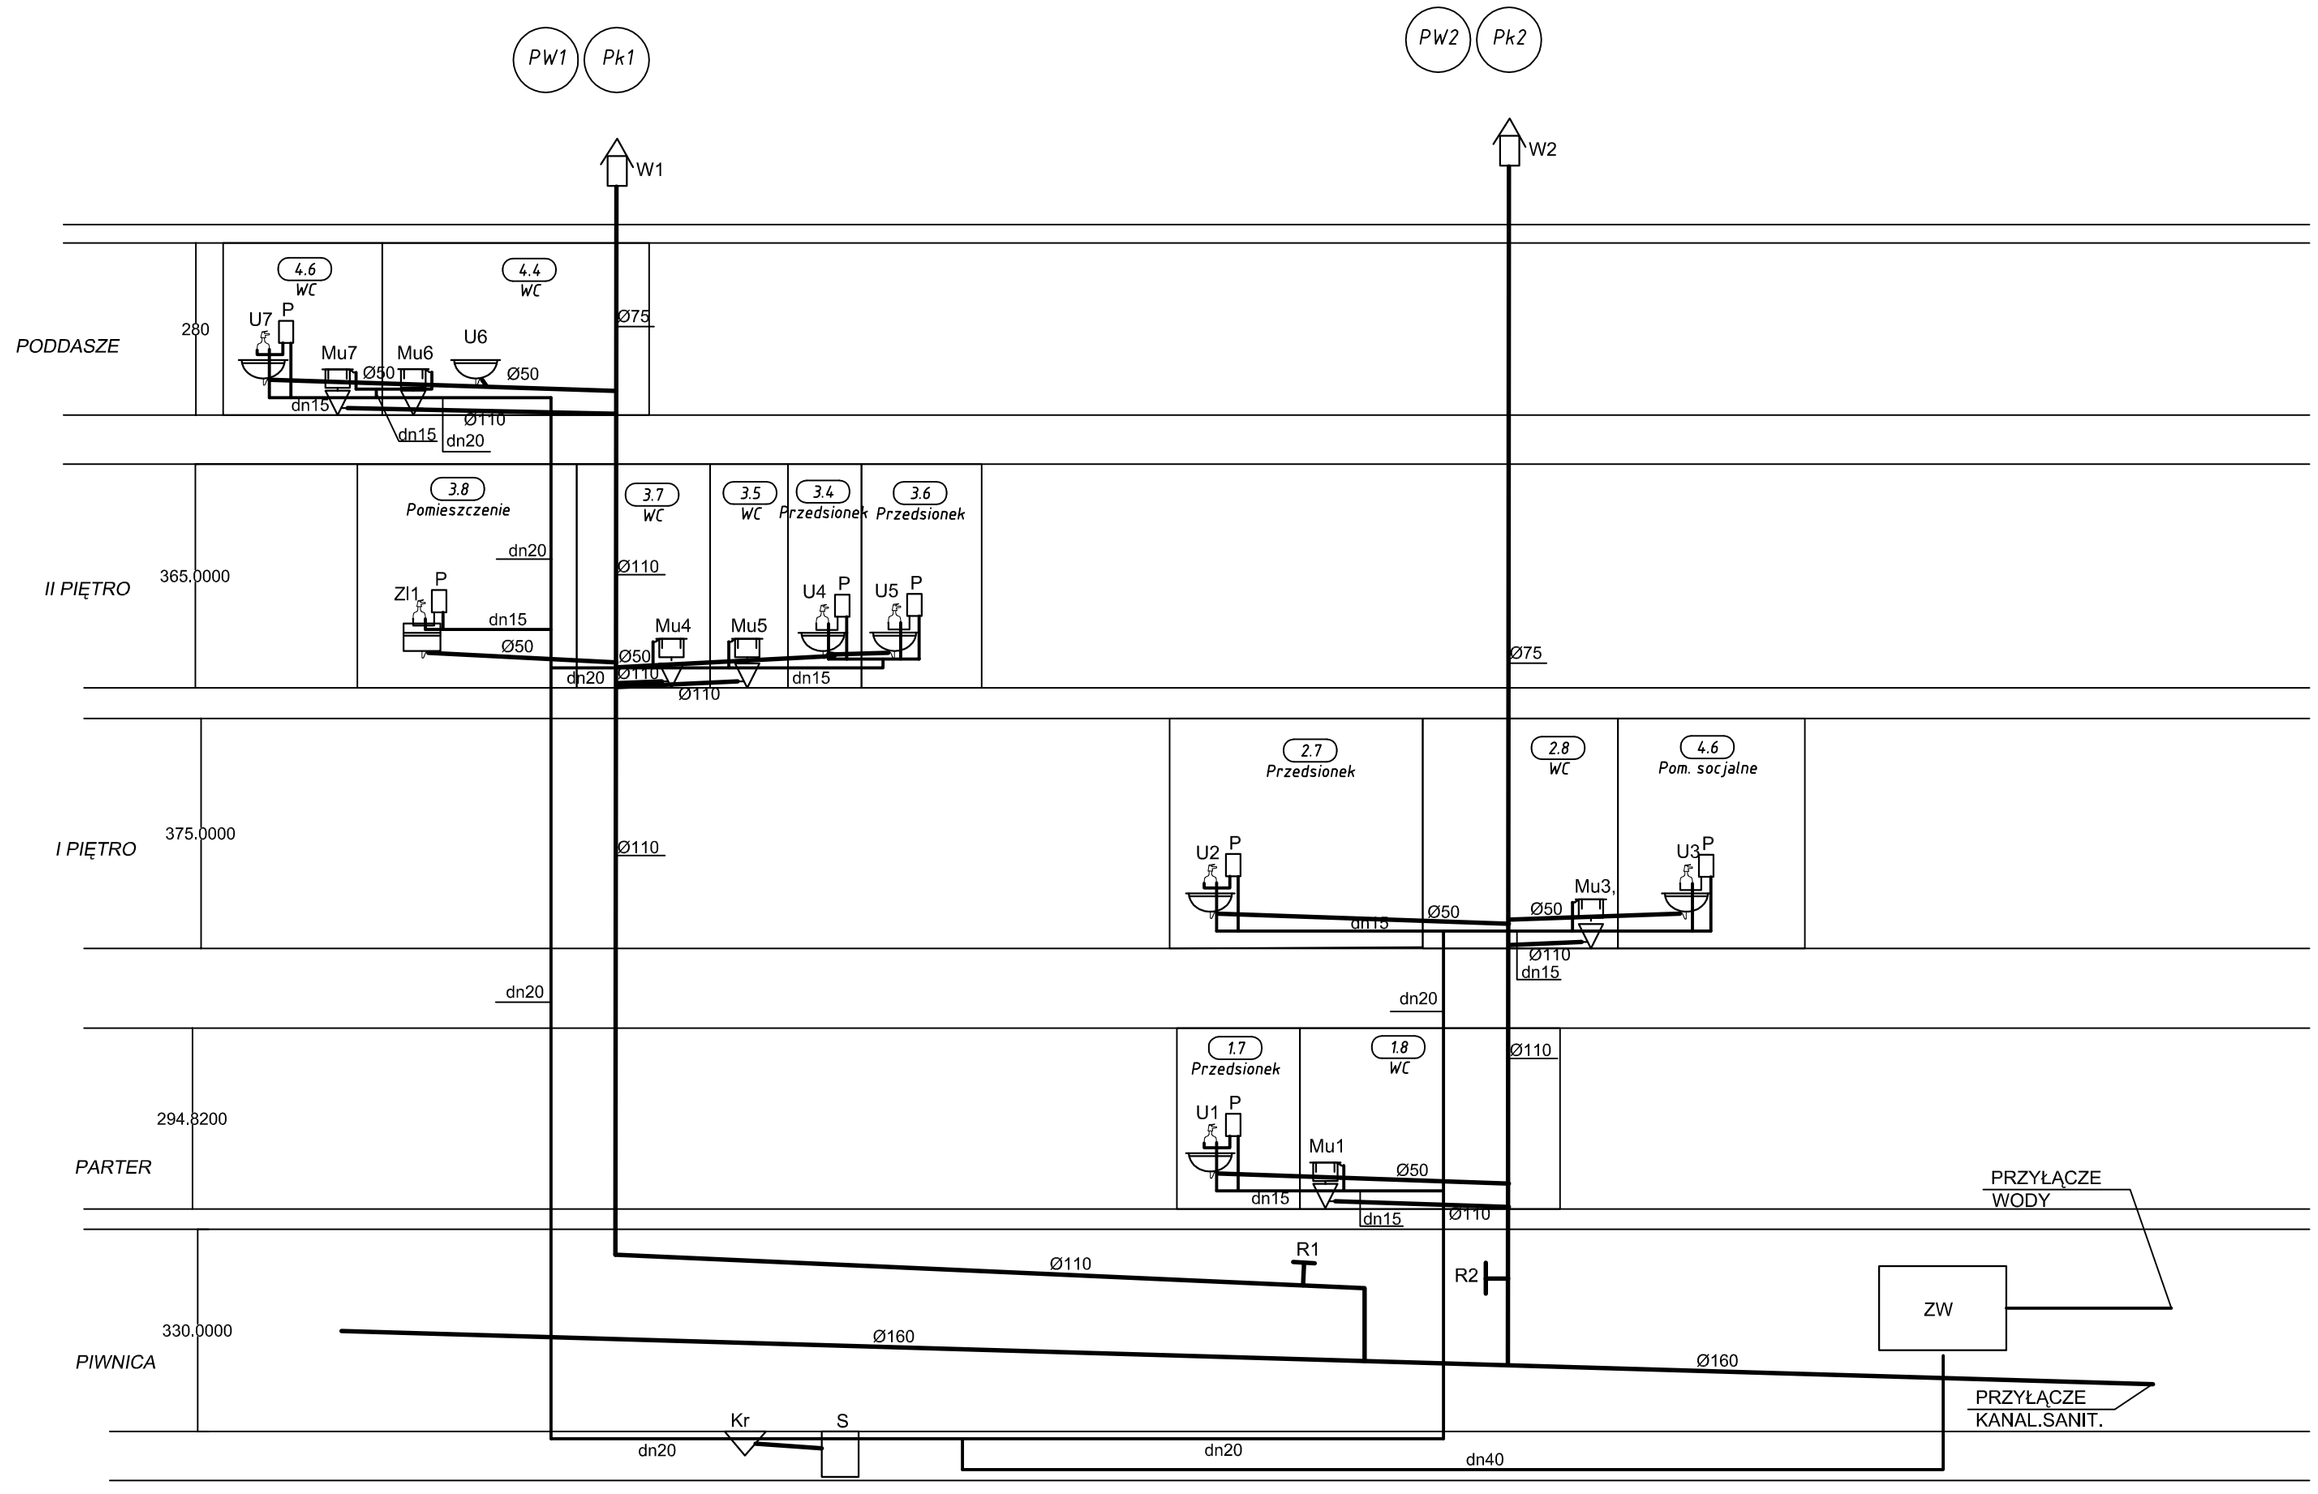

LEGENDA

———	-	INST. KANAL. SANIT. PODPOSADZKOWA
———	-	INST. WODY
P	-	ELEKTR. PRZEPŁYWOWY PODGRZ. WODY
Mu	-	MUSZLA USTĘPOWA
Zl	-	ZLEWOZMYWAK
U	-	UMYWALKA
Kr	-	PIWNICZNA KRATKA ŚCIEKOWA
S	-	STUDZIENKA BEZODPŁYWOWA Ø600
R	-	REWIZJA
W	-	WYWIEWKA
(Pk)	-	PION KANALIZACJI SANITARNEJ
(Pw)	-	PION WODY

UWAGA

ROZPATRYWAĆ ŁĄCZNIE Z RYS. NR I.1.6 DO I.1.10"RZUTY"

UWAGI

1. Inwentaryzacja wykonana zgodnie z normą PN-ISO 9836:1997
2. Inwentaryzacja wykonana w oparciu o chmurę punktów zarejestrowaną przy pomocy skanera laserowego

INWESTYCJA	**Inwentaryzacja architektorniczno - budowlana zabytkowego budynku Oddziału PAN w Krakowie przy ul. św. Jana 28**
INWESTOR	**Polska Akademia Nauk z siedzibą w Warszawie w Pałacu Kultury i Nauki Plac Defilad 1, 00-901 Warszawa**
ADRES	**ul. św. Jana, 31-018 Kraków, dz. nr 23/1, obr. 1 j.ewid. Śródmieście**
NAZWA RYSUNKU	INSTALACJA WOD.-KAN. ROZWINIĘCIE INSTLCJI
PROJEKTOWAL	mgr inż. Heryk Konstantyn

mmbp sp. z o.o.
ul.Szablowskiego 6/6 30-127 Kraków
biuro@mmbp.pl www.mmbp.pl
T +48 606612121

NR PROJ. 163 | SKALA - | NR RYS. I.1.12
DATA 2018-08-14 | ETAP Inwentaryzacja

Wszelkie prawa zastrzeżone, łącznie z prawem reprodukcji lub udostępniania osobom trzecim tego rysunku lub jego części, bez wyraźnego upoważnienia MMbp Biura Projektów Michał Strączek (Dz.U.24/1994, poz.83, art. 115-118)