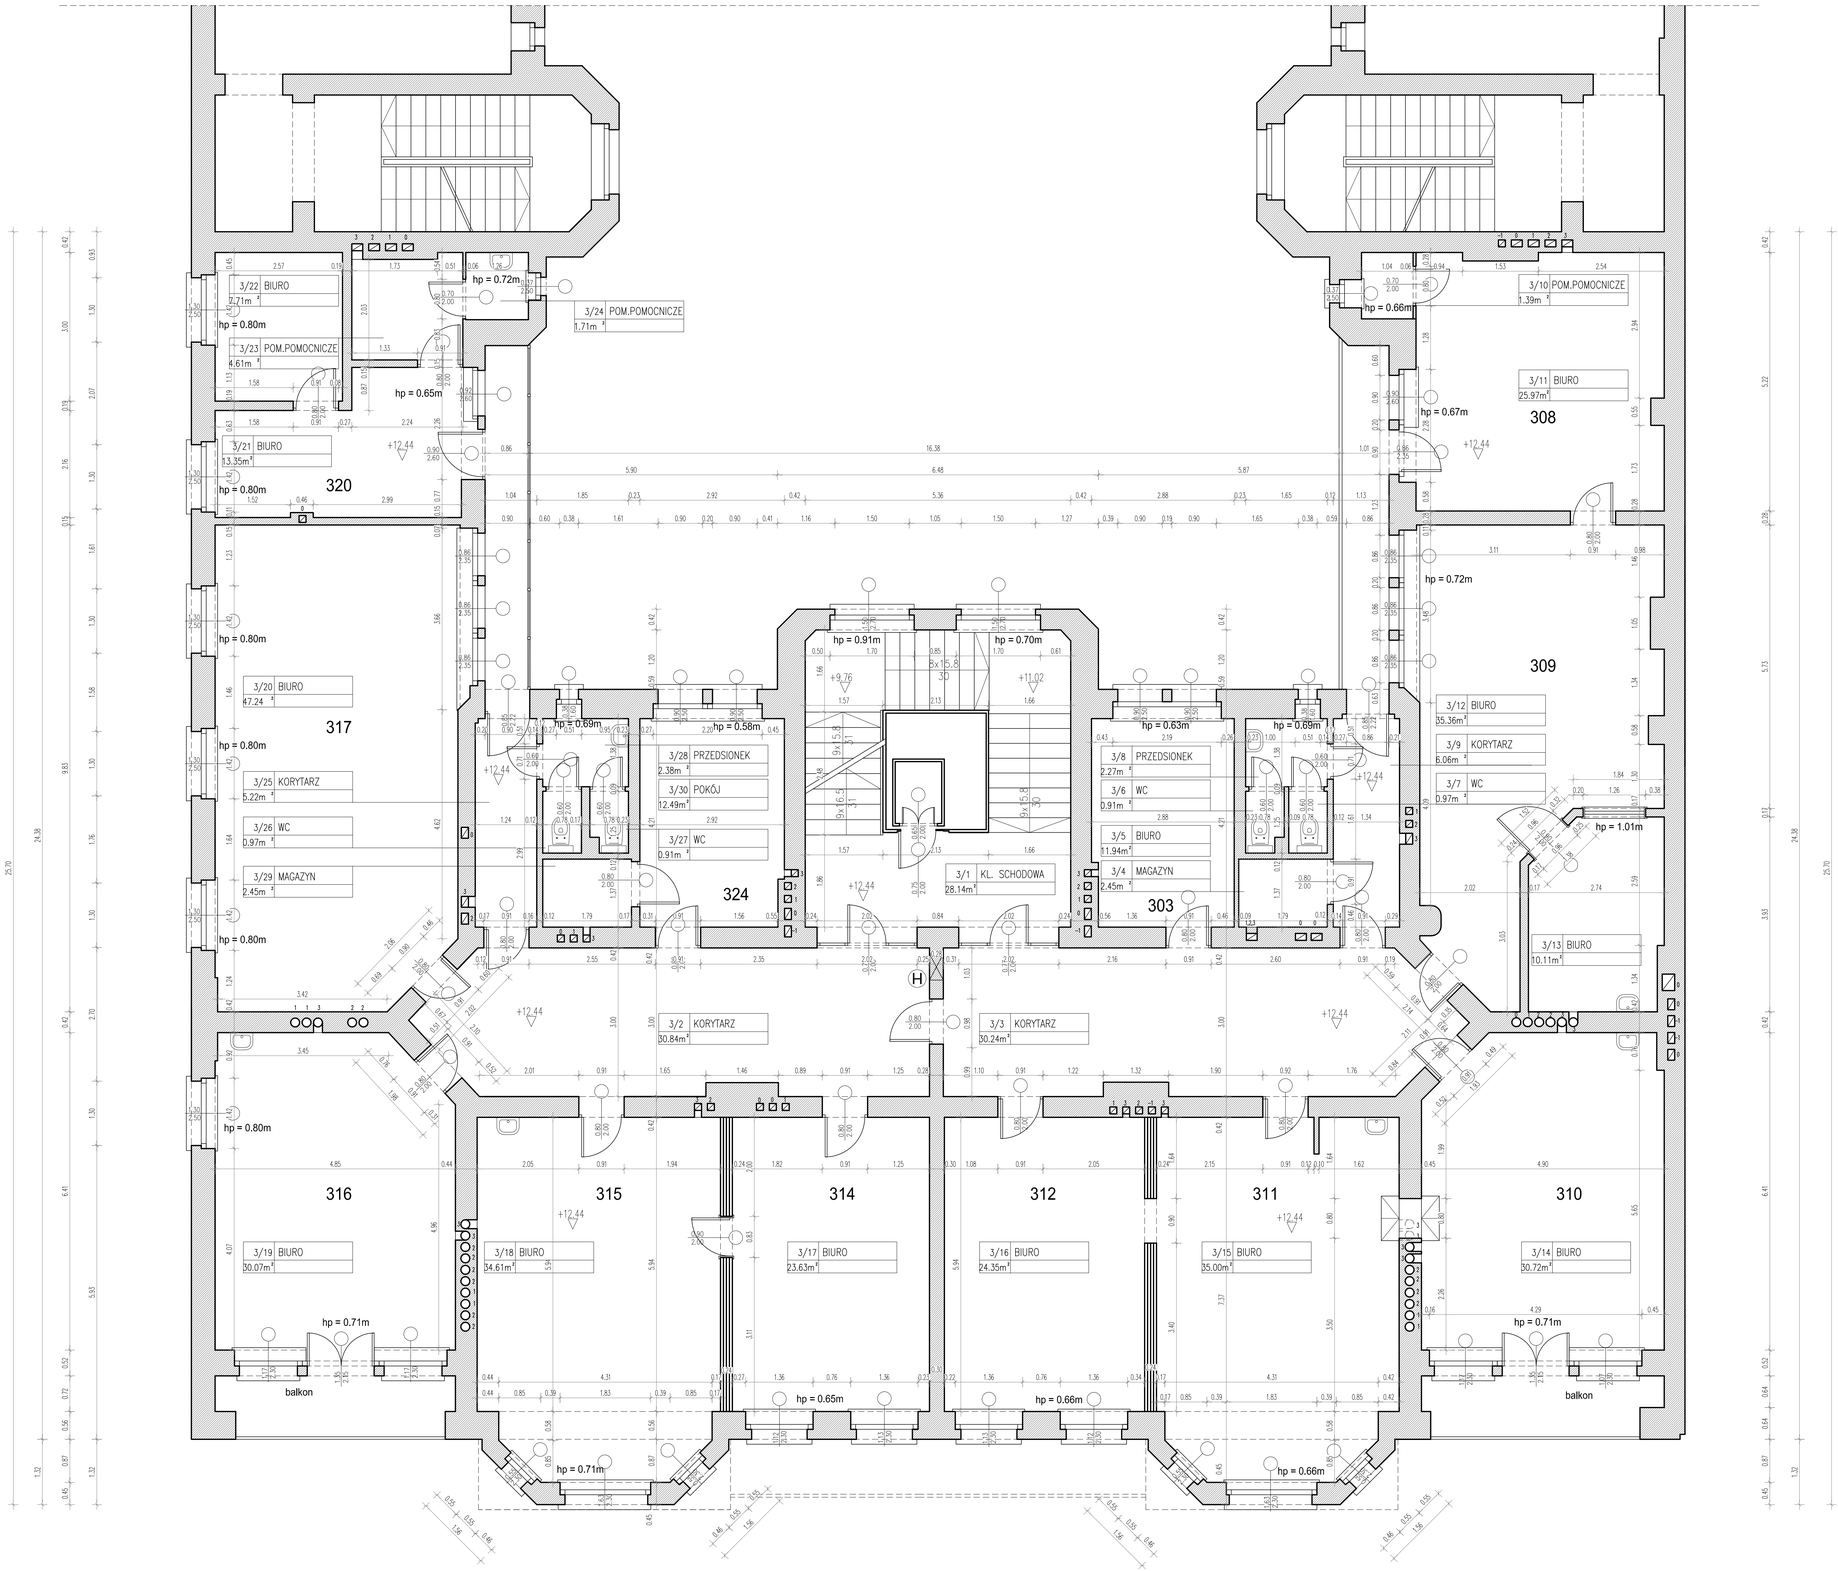

Nazwa jednostki projektowej

Caba Groszek Architekci

50-449 Wrocław
ul. Podwale 75 pok.311
www.cga.com.pl

tel. +48 71 783 38 14
fax +48 71 783 38 13
e-mail: biuro@cga.com.pl

Nazwa obiektu budowlanego

Istniejący budynek Polskiej Akademii Nauk w Warszawie

Zleceniodawca:	Adres obiektu
Zakład Działalności Pomocniczej PAN we Wrocławiu	ul. Podwale 75 50-449 Wrocław

Opracował:	nr uprawnień	data i podpis
arch. Aleksandra Caba arch. Piotr Szubski	167/00/DUW	

Tytuł rysunku

RZUT III PIĘTRA

Stadium	Branża	numer rysunku
INWENTARYZACJA	ARCHITEKTURA	A-05
Skala rys.	Data	indeks
1:50	2008.12.30	A

PRAWA AUTORSKIE ZASTRZEŻONE