



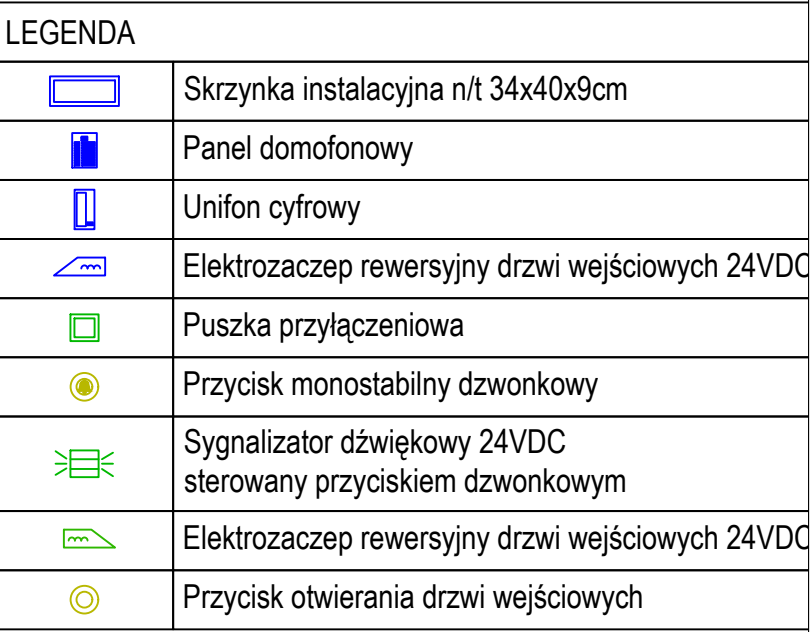

UWAGA: PRZED ROZPOCZĘCIEM ROBÓT BUDOWLANYCH WYKONAWCA JEST ZOBOWIĄZANY DO DOKŁADNEGO ZAPOZNANIA SIĘ ZE WSZYSTKIMI CZĘŚCIAMI PROJEKTU. WSZYSTKIE PODANE W NINIEJSZYM PROJEKCIE WYMIARY NALEŻY SPRAWDZIĆ W NATURZE


JEDNOSTKA PROJEKTOWA		ul. Łazienkowska 16 20-416 Lublin	
POWERSUN Sp. z o.o.			
STADIUM PROJEKTU / ELEMENT PROJEKTU BUDOWLANEGO		BRANŻA	
PROJEKT BUDOWLANY PROJEKT TECHNICZNY		TELETECHNICZNA	
NAZWA OBIEKTU BUDOWLANEGO	Oddział Polskiej Akademii Nauk we Wrocławiu ul. Podwale 75 50-449 Wrocław		
TYTUŁ RYSUNKU	Rzut parteru - instalacja domofonowa		
IMIE I NAZWISKO PROJEKTANTA	mgr inż. Jarosław Mąka	PODPIS PROJEKTANTA	REWIZJA -
NUMER UPRAWNIENI BUDOWLANYCH	LUB/0215/ZHOT/07		
DATA SPORZĄDZENIA	MAJ 2022r.		
IMIE I NAZWISKO SPRAWDZAJĄCEGO	mgr inż. Robert Wrona	PODPIS SPRAWDZAJĄCEGO	SKALA RYSUNKU 1:100
NUMER UPRAWNIENI BUDOWLANYCH	LUB/0080/PWEO/12		
DATA SPRAWDZENIA	MAJ 2022r.		
IMIE I NAZWISKO OPRACOWUJĄCEGO	mgr inż. Piotr Wójtowicz		NUMER RYSUNKU DOM-01
DATA OPRACOWANIA	MAJ 2022r.		

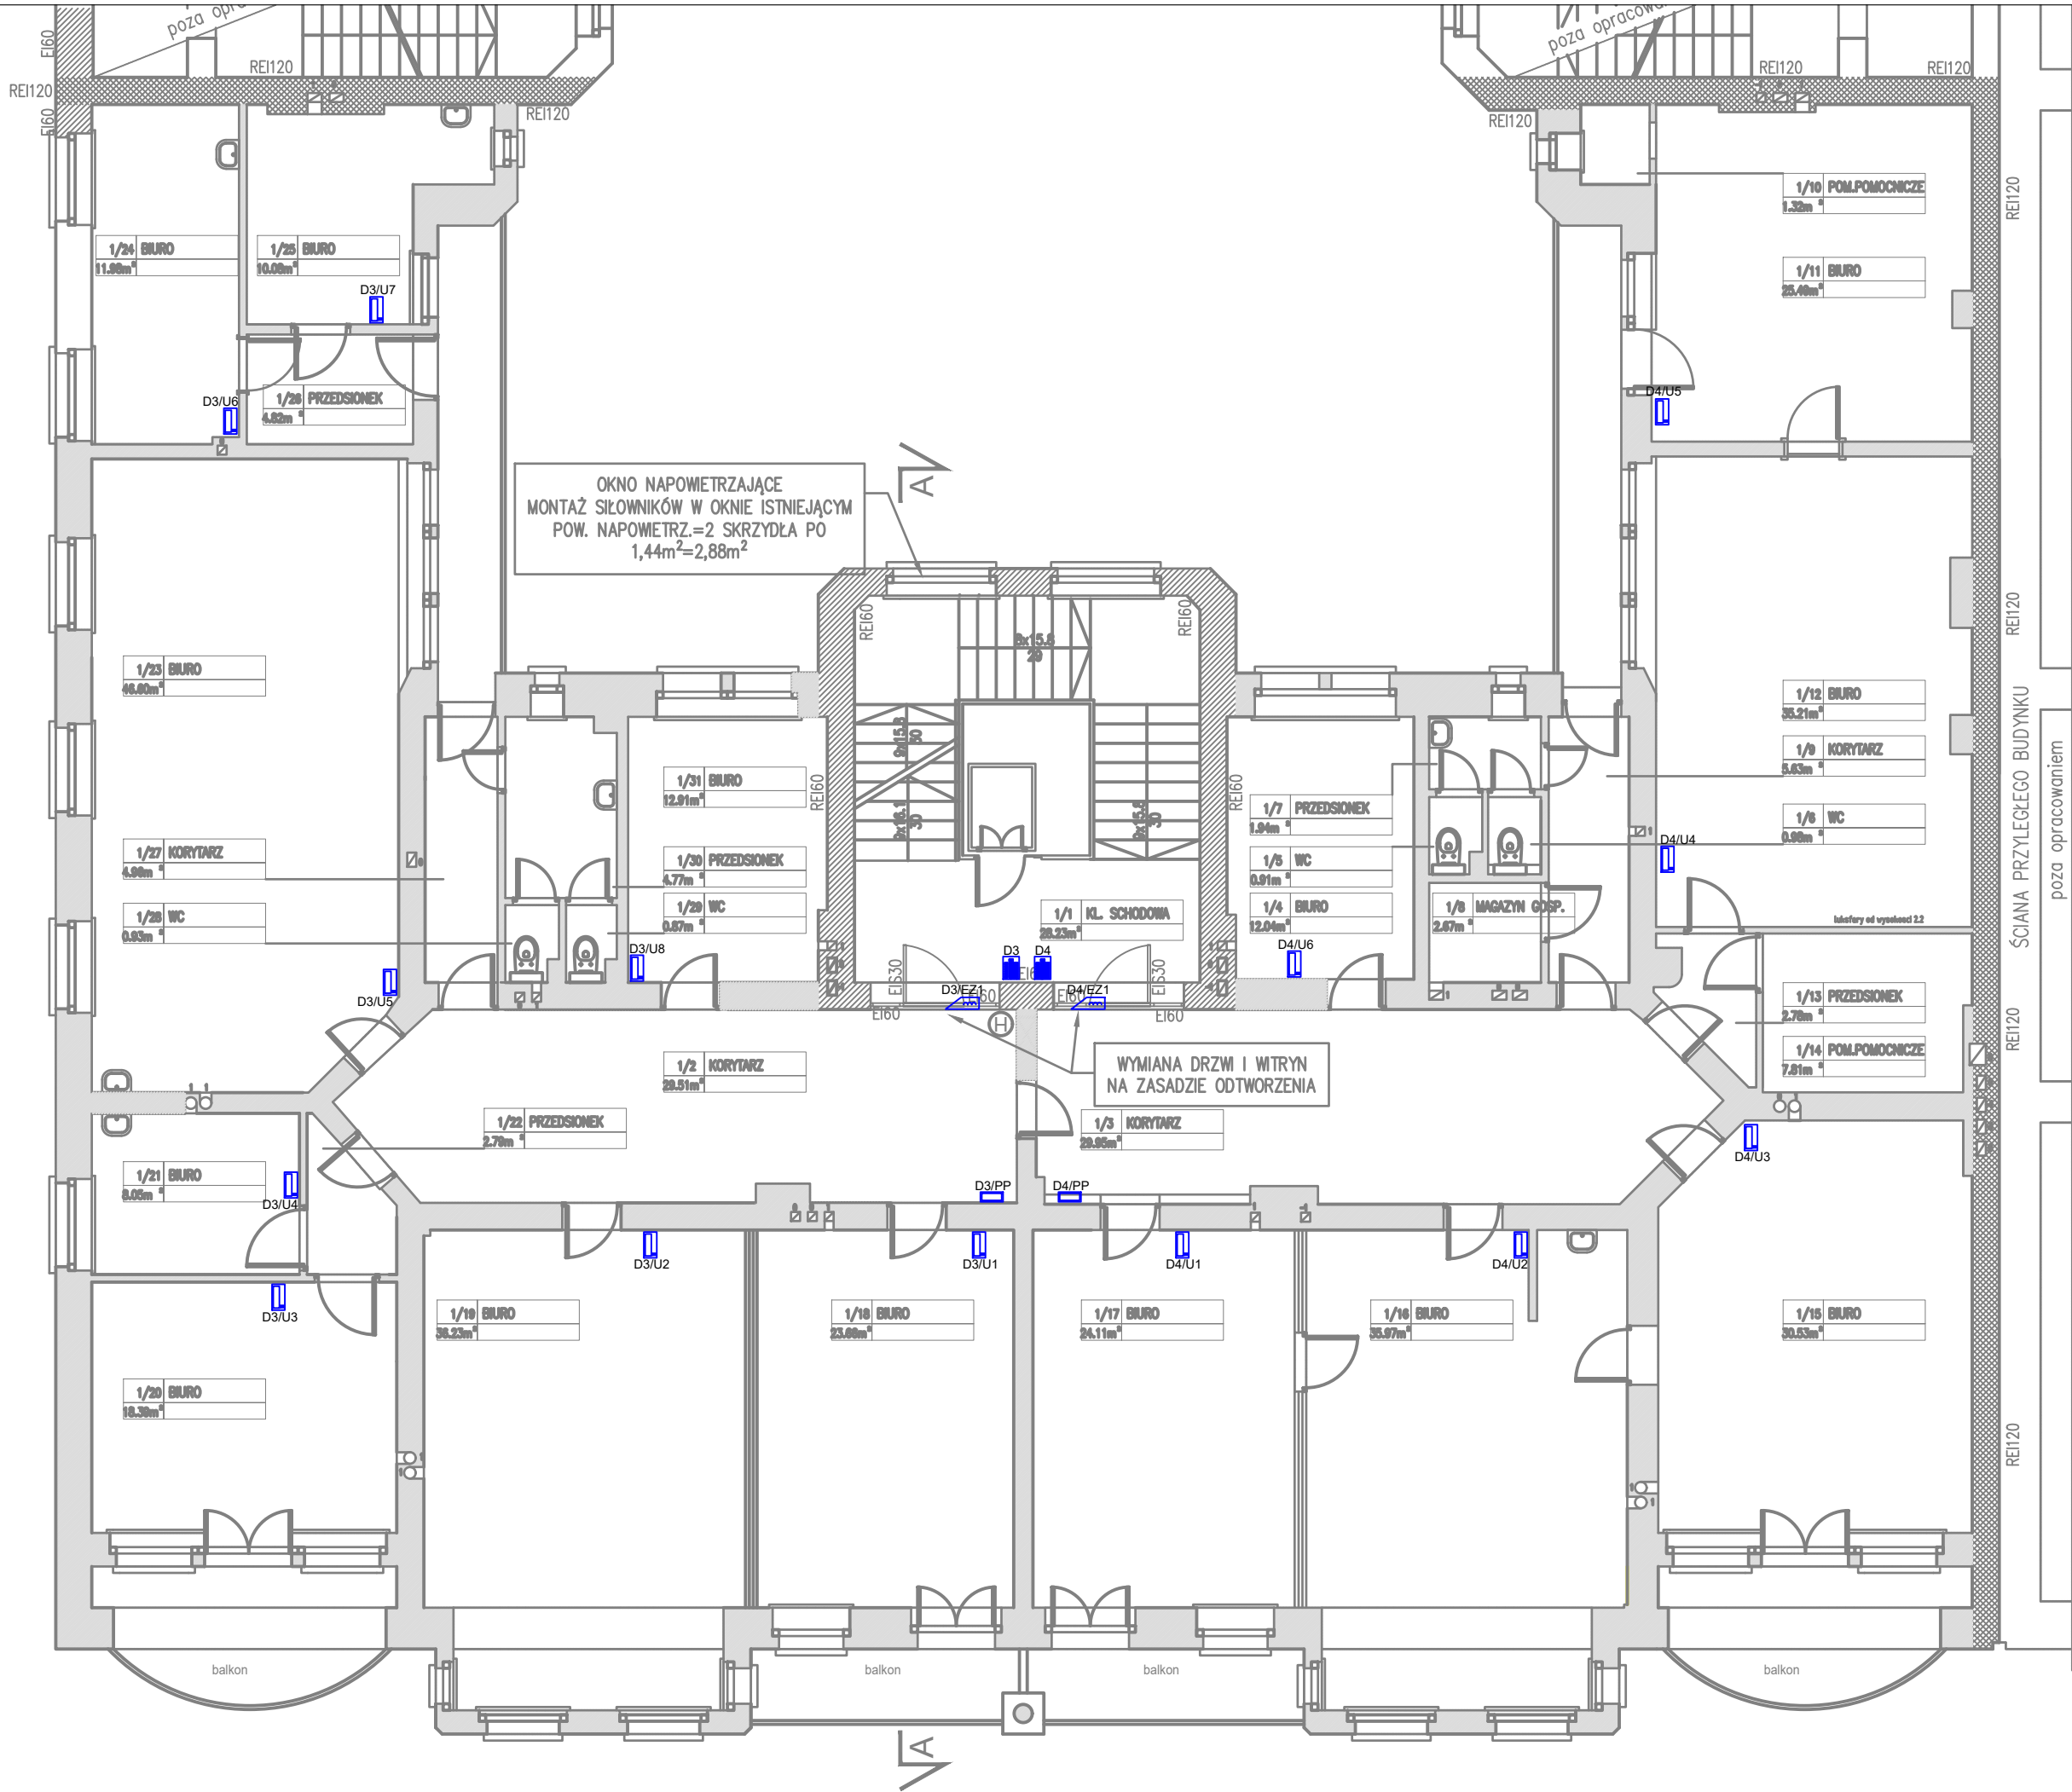

LEGENDA	
	Skrzynka instalacyjna n/t 34x40x9cm
	Panel domofonowy
	Unifon cyfrowy
	Elektrozaczep rewersyjny drzwi wejściowych 24VDC
	Puszka przyłączeniowa
	Przycisk monostabilny dzwonkowy
	Sygnalizator dźwiękowy 24VDC sterowany przyciskiem dzwonkowym
	Elektrozaczep rewersyjny drzwi wejściowych 24VDC
	Przycisk otwierania drzwi wejściowych

UWAGA: PRZED ROZPOCZĘCIEM ROBÓT BUDOWLANYCH WYKONAWCA JEST ZOBOWIĄZANY DO DOKŁADNEGO ZAPOZNANIA SIĘ ZE WSZYSTKIMI CZĘŚCIAMI PROJEKTU. WSZYSTKIE PODANE W NINIEJSZYM PROJEKCIE WYMIARY NALEŻY SPRAWDZIĆ W NATURZE


JEDNOSTKA PROJEKTOWA		ul. Łazienkowska 16 20-416 Lublin	
POWERSUN Sp. z o.o.			
STADIUM PROJEKTU / ELEMENT PROJEKTU BUDOWLANEGO		BRANŻA	
PROJEKT BUDOWLANY PROJEKT TECHNICZNY		TELETECHNICZNA	
NAZWA OBIEKTU BUDOWLANEGO	Oddział Polskiej Akademii Nauk we Wrocławiu ul. Podwale 75 50-449 Wrocław		
TYTUŁ RYSUNKU	Rzut I piętra - instalacja domofonowa		
IMIE I NAZWISKO PROJEKTANTA	mgr inż. Jarosław Mąka	PODPIS PROJEKTANTA	REWIZJA
NUMER UPRAWNIENI BUDOWLANYCH	LUB/0215/ZHOT/07		
DATA SPORZĄDZENIA	MAJ 2022r.		
IMIE I NAZWISKO SPRAWDZAJĄCEGO	mgr inż. Robert Wrona	PODPIS SPRAWDZAJĄCEGO	SKALA RYSUNKU
NUMER UPRAWNIENI BUDOWLANYCH	LUB/0080/PWOE/12		
DATA SPRAWDZENIA	MAJ 2022r.		
IMIE I NAZWISKO OPRACOWUJĄCEGO	mgr inż. Piotr Wójtowicz		NUMER RYSUNKU DOM-02
DATA OPRACOWANIA	MAJ 2022r.		

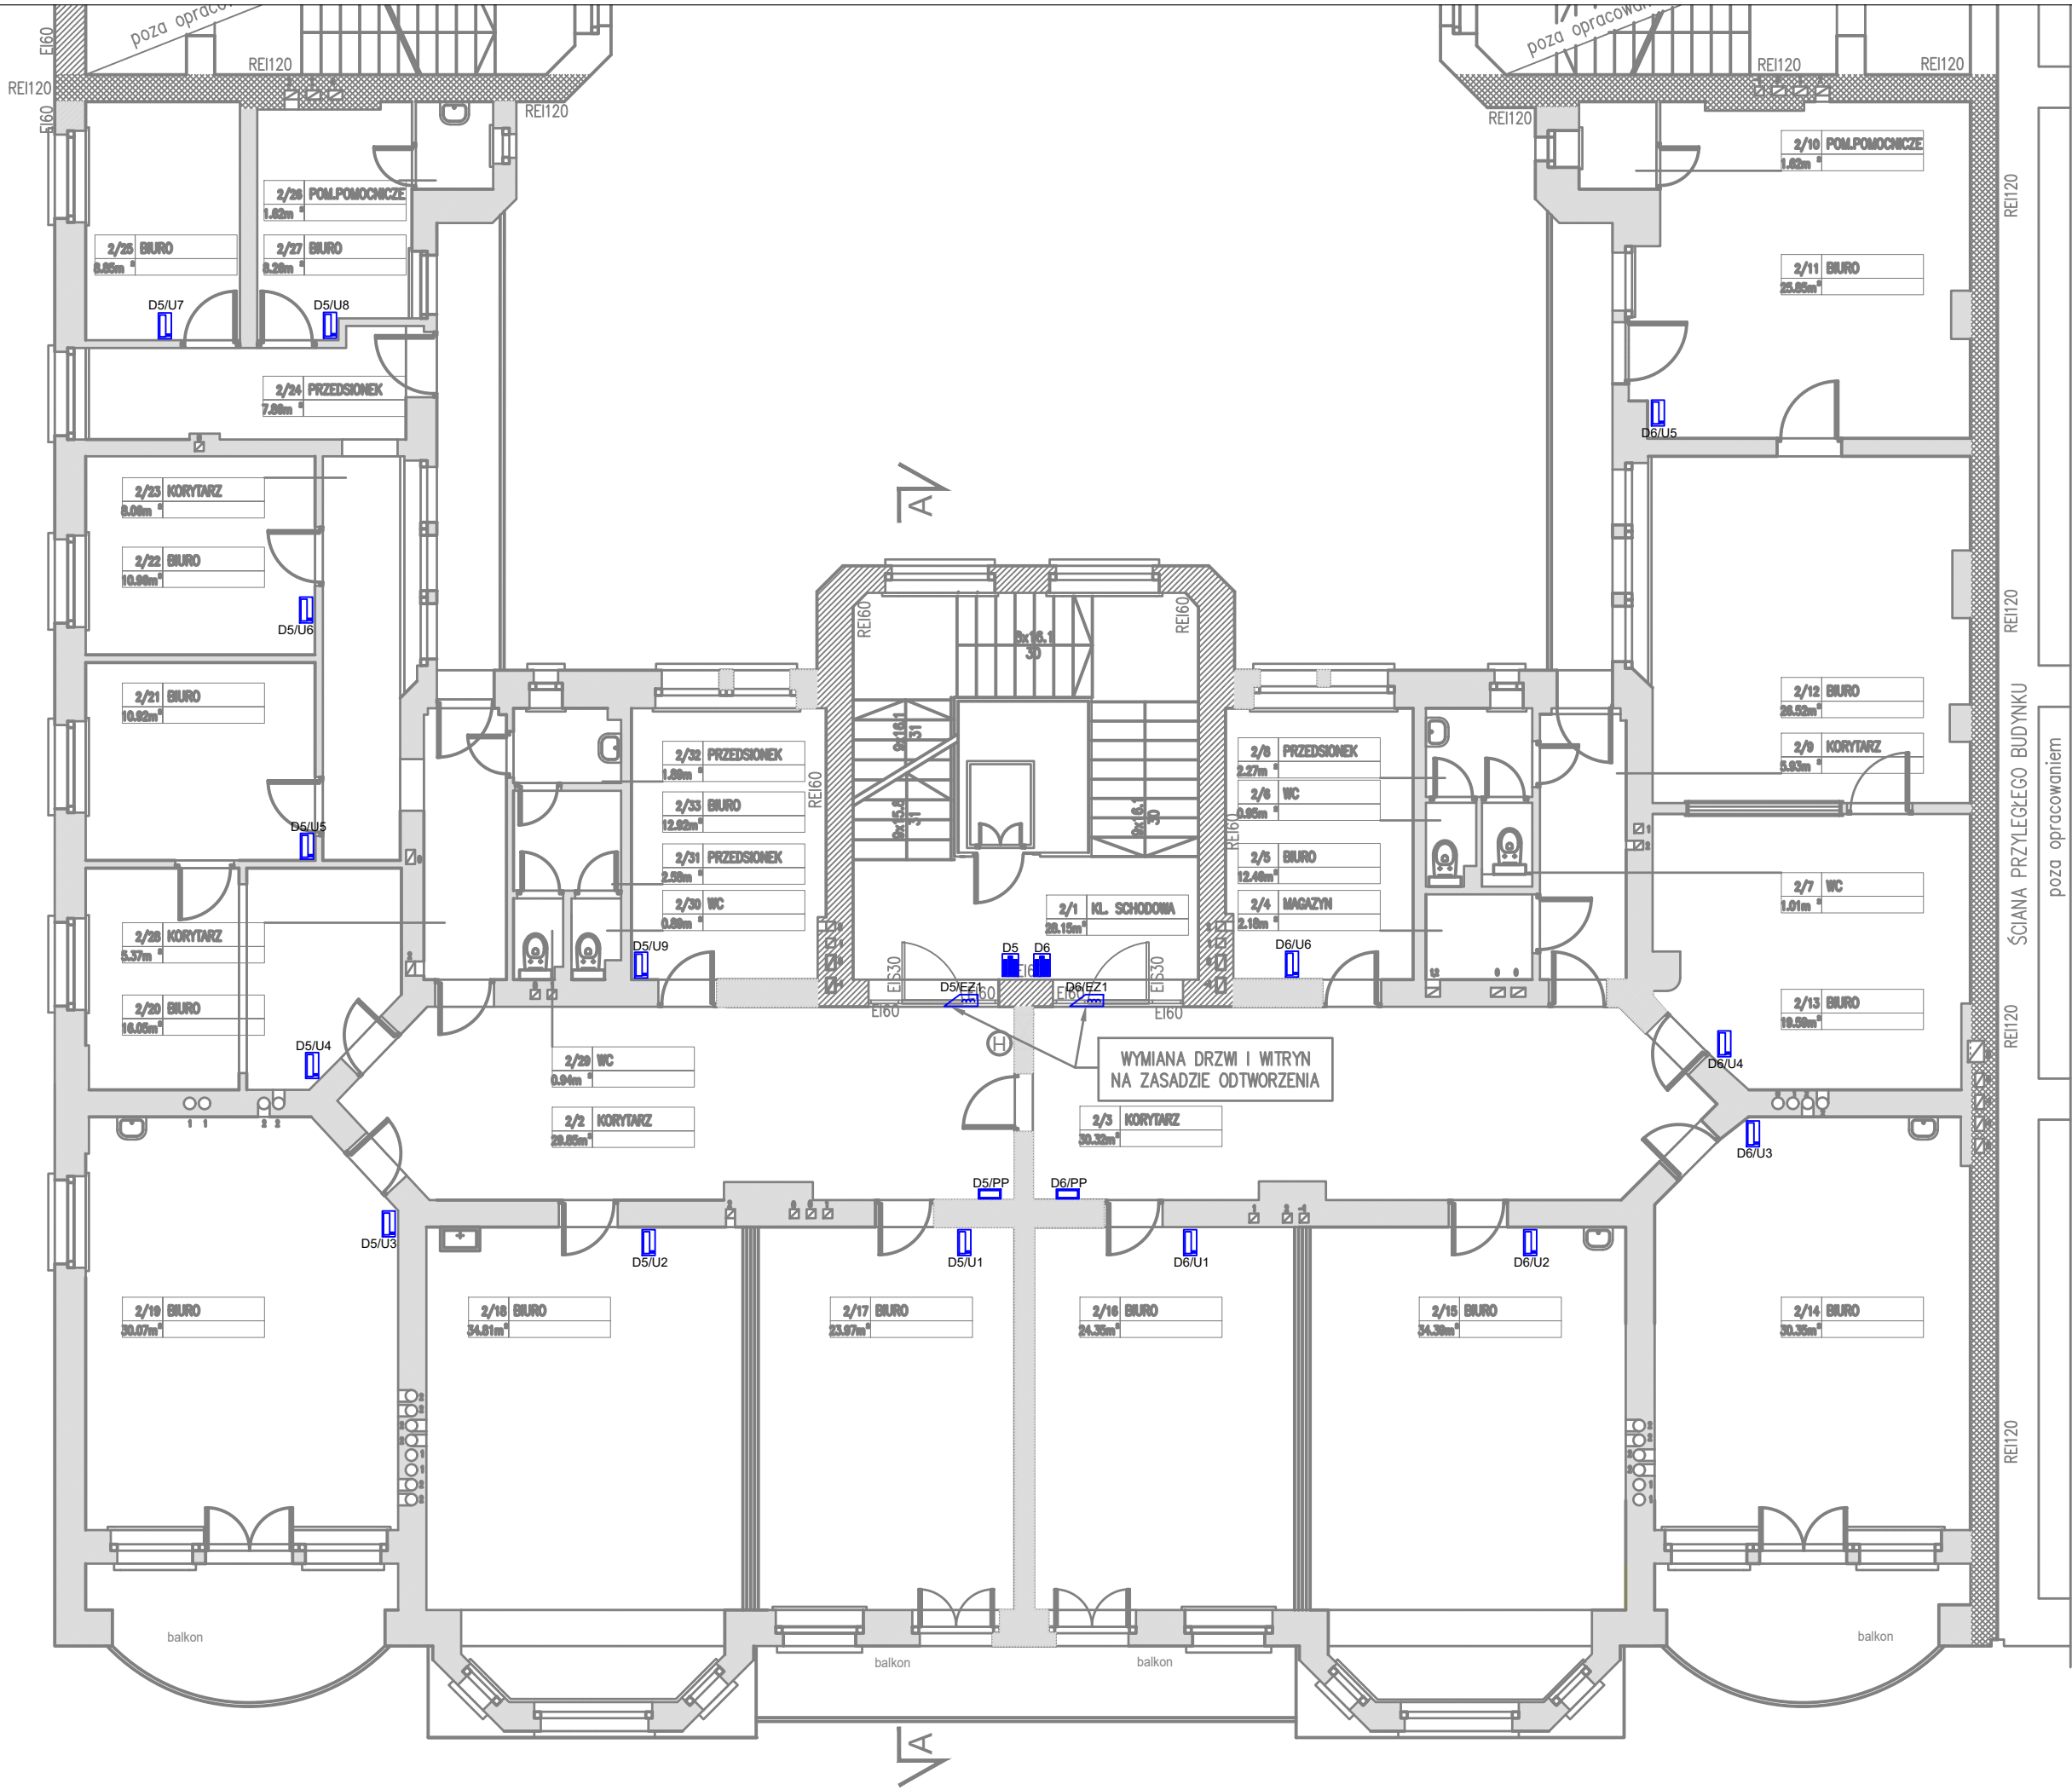

LEGENDA	
	Skrzynka instalacyjna n/t 34x40x9cm
	Panel domofonowy
	Unifon cyfrowy
	Elektrozaczep rewersyjny drzwi wejściowych 24VDC
	Puszka przyłączeniowa
	Przycisk monostabilny dzwonkowy
	Sygnalizator dźwiękowy 24VDC sterowany przyciskiem dzwonkowym
	Elektrozaczep rewersyjny drzwi wejściowych 24VDC
	Przycisk otwierania drzwi wejściowych

UWAGA: PRZED ROZPOCZĘCIEM ROBÓT BUDOWLANYCH WYKONAWCA JEST ZOBOWIĄZANY DO DOKŁADNEGO ZAPOZNANIA SIĘ ZE WSZYSTKIMI CZĘŚCIAMI PROJEKTU. WSZYSTKIE PODANE W NINIEJSZYM PROJEKCIE WYMIARY NALEŻY SPRAWDZIĆ W NATURZE


JEDNOSTKA PROJEKTOWA		ul. Łazienkowska 16 20-416 Lublin	
POWERSUN Sp. z o.o.			
STADIUM PROJEKTU / ELEMENT PROJEKTU BUDOWLANEGO		BRANŻA	
PROJEKT BUDOWLANY PROJEKT TECHNICZNY		TELETECHNICZNA	
NAZWA OBIEKTU BUDOWLANEGO	Oddział Polskiej Akademii Nauk we Wrocławiu ul. Podwale 75 50-449 Wrocław		
TYTUŁ RYSUNKU	Rzut II piętra - instalacja domofonowa		
IMIE I NAZWISKO PROJEKTANTA	mgr inż. Jarosław Mąka	PODPIS PROJEKTANTA	REWIZJA
NUMER UPRAWNIENI BUDOWLANYCH	LUB/0215/ZHOT/07		
DATA SPORZĄDZENIA	MAJ 2022r.		
IMIE I NAZWISKO SPRAWDZAJĄCEGO	mgr inż. Robert Wrona	PODPIS SPRAWDZAJĄCEGO	SKALA RYSUNKU
NUMER UPRAWNIENI BUDOWLANYCH	LUB/0080/PWOE/12		
DATA SPRAWDZENIA	MAJ 2022r.		
IMIE I NAZWISKO OPRACOWUJĄCEGO	mgr inż. Piotr Wójtowicz		NUMER RYSUNKU DOM-03
DATA OPRACOWANIA	MAJ 2022r.		

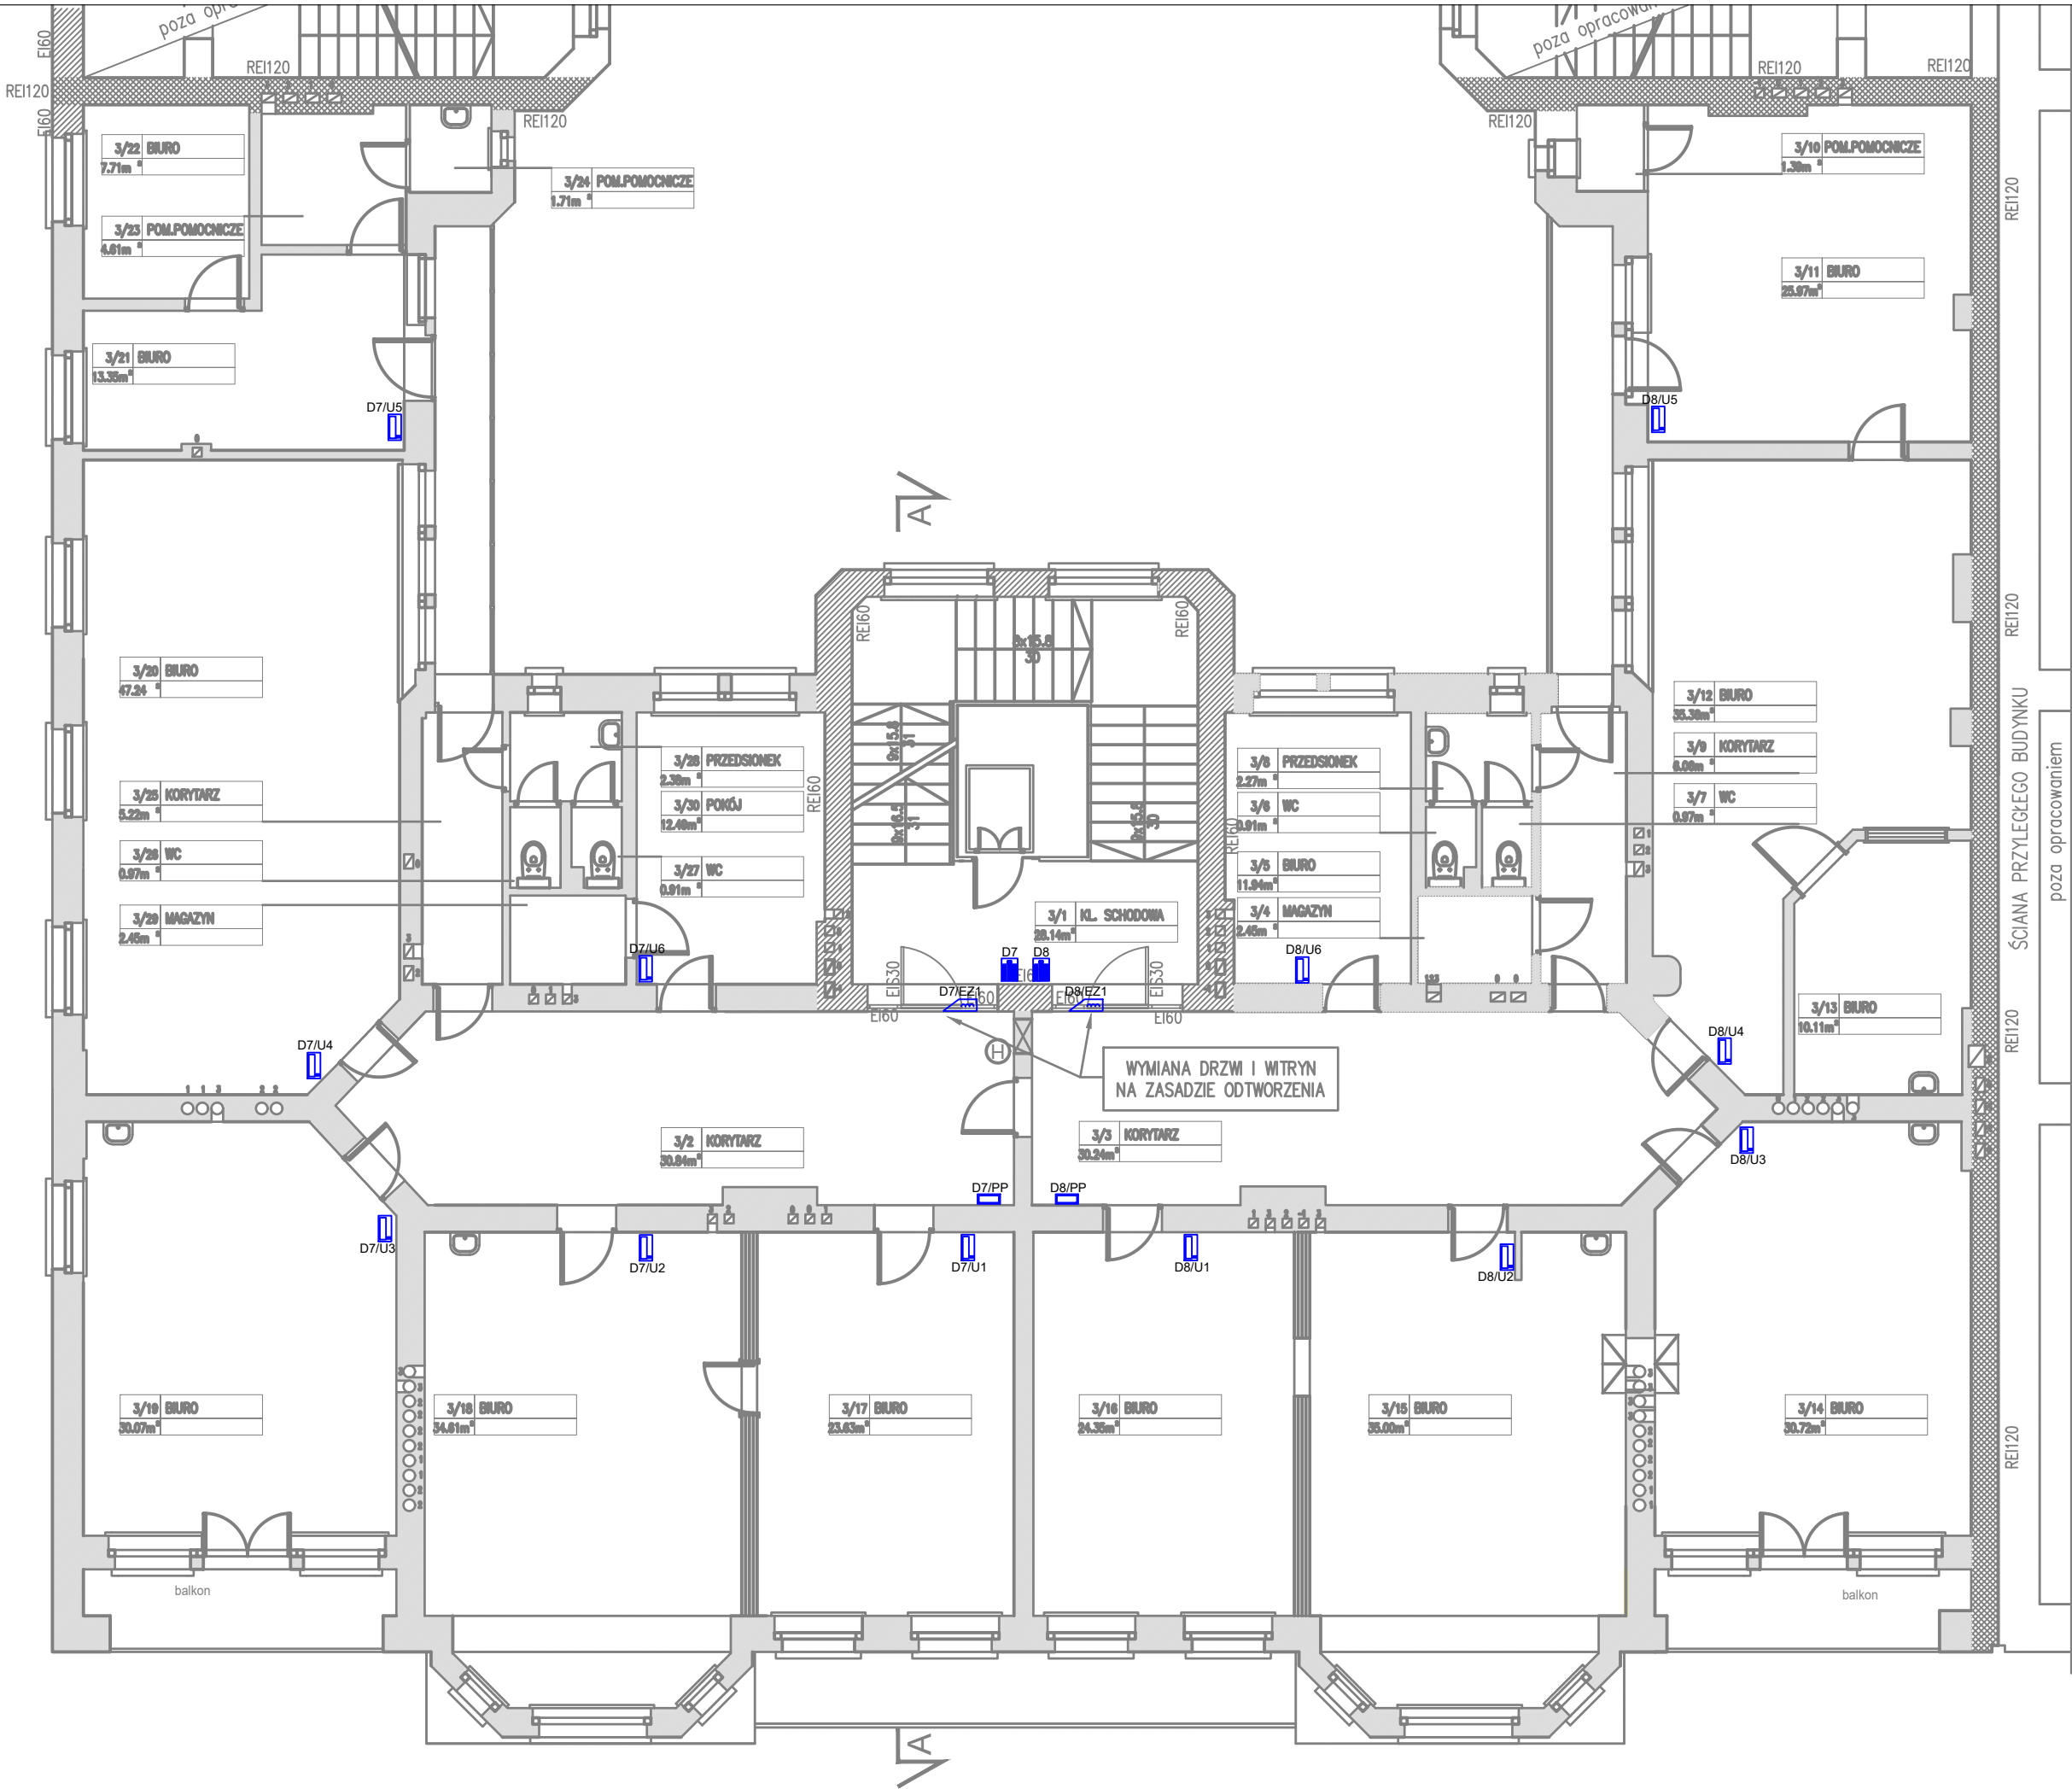

LEGENDA	
	Skrzynka instalacyjna n/t 34x40x9cm
	Panel domofonowy
	Unifon cyfrowy
	Elektrozaczep rewersyjny drzwi wejściowych 24VDC
	Puszka przyłączeniowa
	Przycisk monostabilny dzwonkowy
	Sygnalizator dźwiękowy 24VDC sterowany przyciskiem dzwonkowym
	Elektrozaczep rewersyjny drzwi wejściowych 24VDC
	Przycisk otwierania drzwi wejściowych

UWAGA: PRZED ROZPOCZĘCIEM ROBÓT BUDOWLANYCH WYKONAWCA JEST ZOBOWIĄZANY DO DOKŁADNEGO ZAPOZNANIA SIĘ ZE WSZYSTKIMI CZĘŚCIAMI PROJEKTU. WSZYSTKIE PODANE W NINIEJSZYM PROJEKCIE WYMIARY NALEŻY SPRAWDZIĆ W NATURZE


JEDNOSTKA PROJEKTOWA			
POWERSUN Sp. z o.o.		ul. Łazienkowska 16 20-416 Lublin	
STADIUM PROJEKTU / ELEMENT PROJEKTU BUDOWLANEGO		BRANŻA	
PROJEKT BUDOWLANY PROJEKT TECHNICZNY		TELETECHNICZNA	
NAZWA OBIEKTU BUDOWLANEGO		Oddział Polskiej Akademii Nauk we Wrocławiu ul. Podwale 75 50-449 Wrocław	
TYTUŁ RYSUNKU		Rzut III piętra - instalacja domofonowa	
IMIE I NAZWISKO PROJEKTANTA	mgr inż. Jarosław Mąka	PODPIS PROJEKTANTA	REWIZJA
NUMER UPRAWNIENI BUDOWLANYCH	LUB/0215/ZHOT/07	PODPIS SPRAWDZAJĄCEGO	-
DATA SPORZĄDZENIA	MAJ 2022r.		
IMIE I NAZWISKO SPRAWDZAJĄCEGO	mgr inż. Robert Wrona	PODPIS SPRAWDZAJĄCEGO	SKALA RYSUNKU
NUMER UPRAWNIENI BUDOWLANYCH	LUB/0080/PWOE/12	PODPIS SPRAWDZAJĄCEGO	1:100
DATA SPRAWDZENIA	MAJ 2022r.		
IMIE I NAZWISKO OPRACOWUJĄCEGO	mgr inż. Piotr Wójtowicz	PODPIS SPRAWDZAJĄCEGO	NUMER RYSUNKU
DATA OPRACOWANIA	MAJ 2022r.		DOM-04

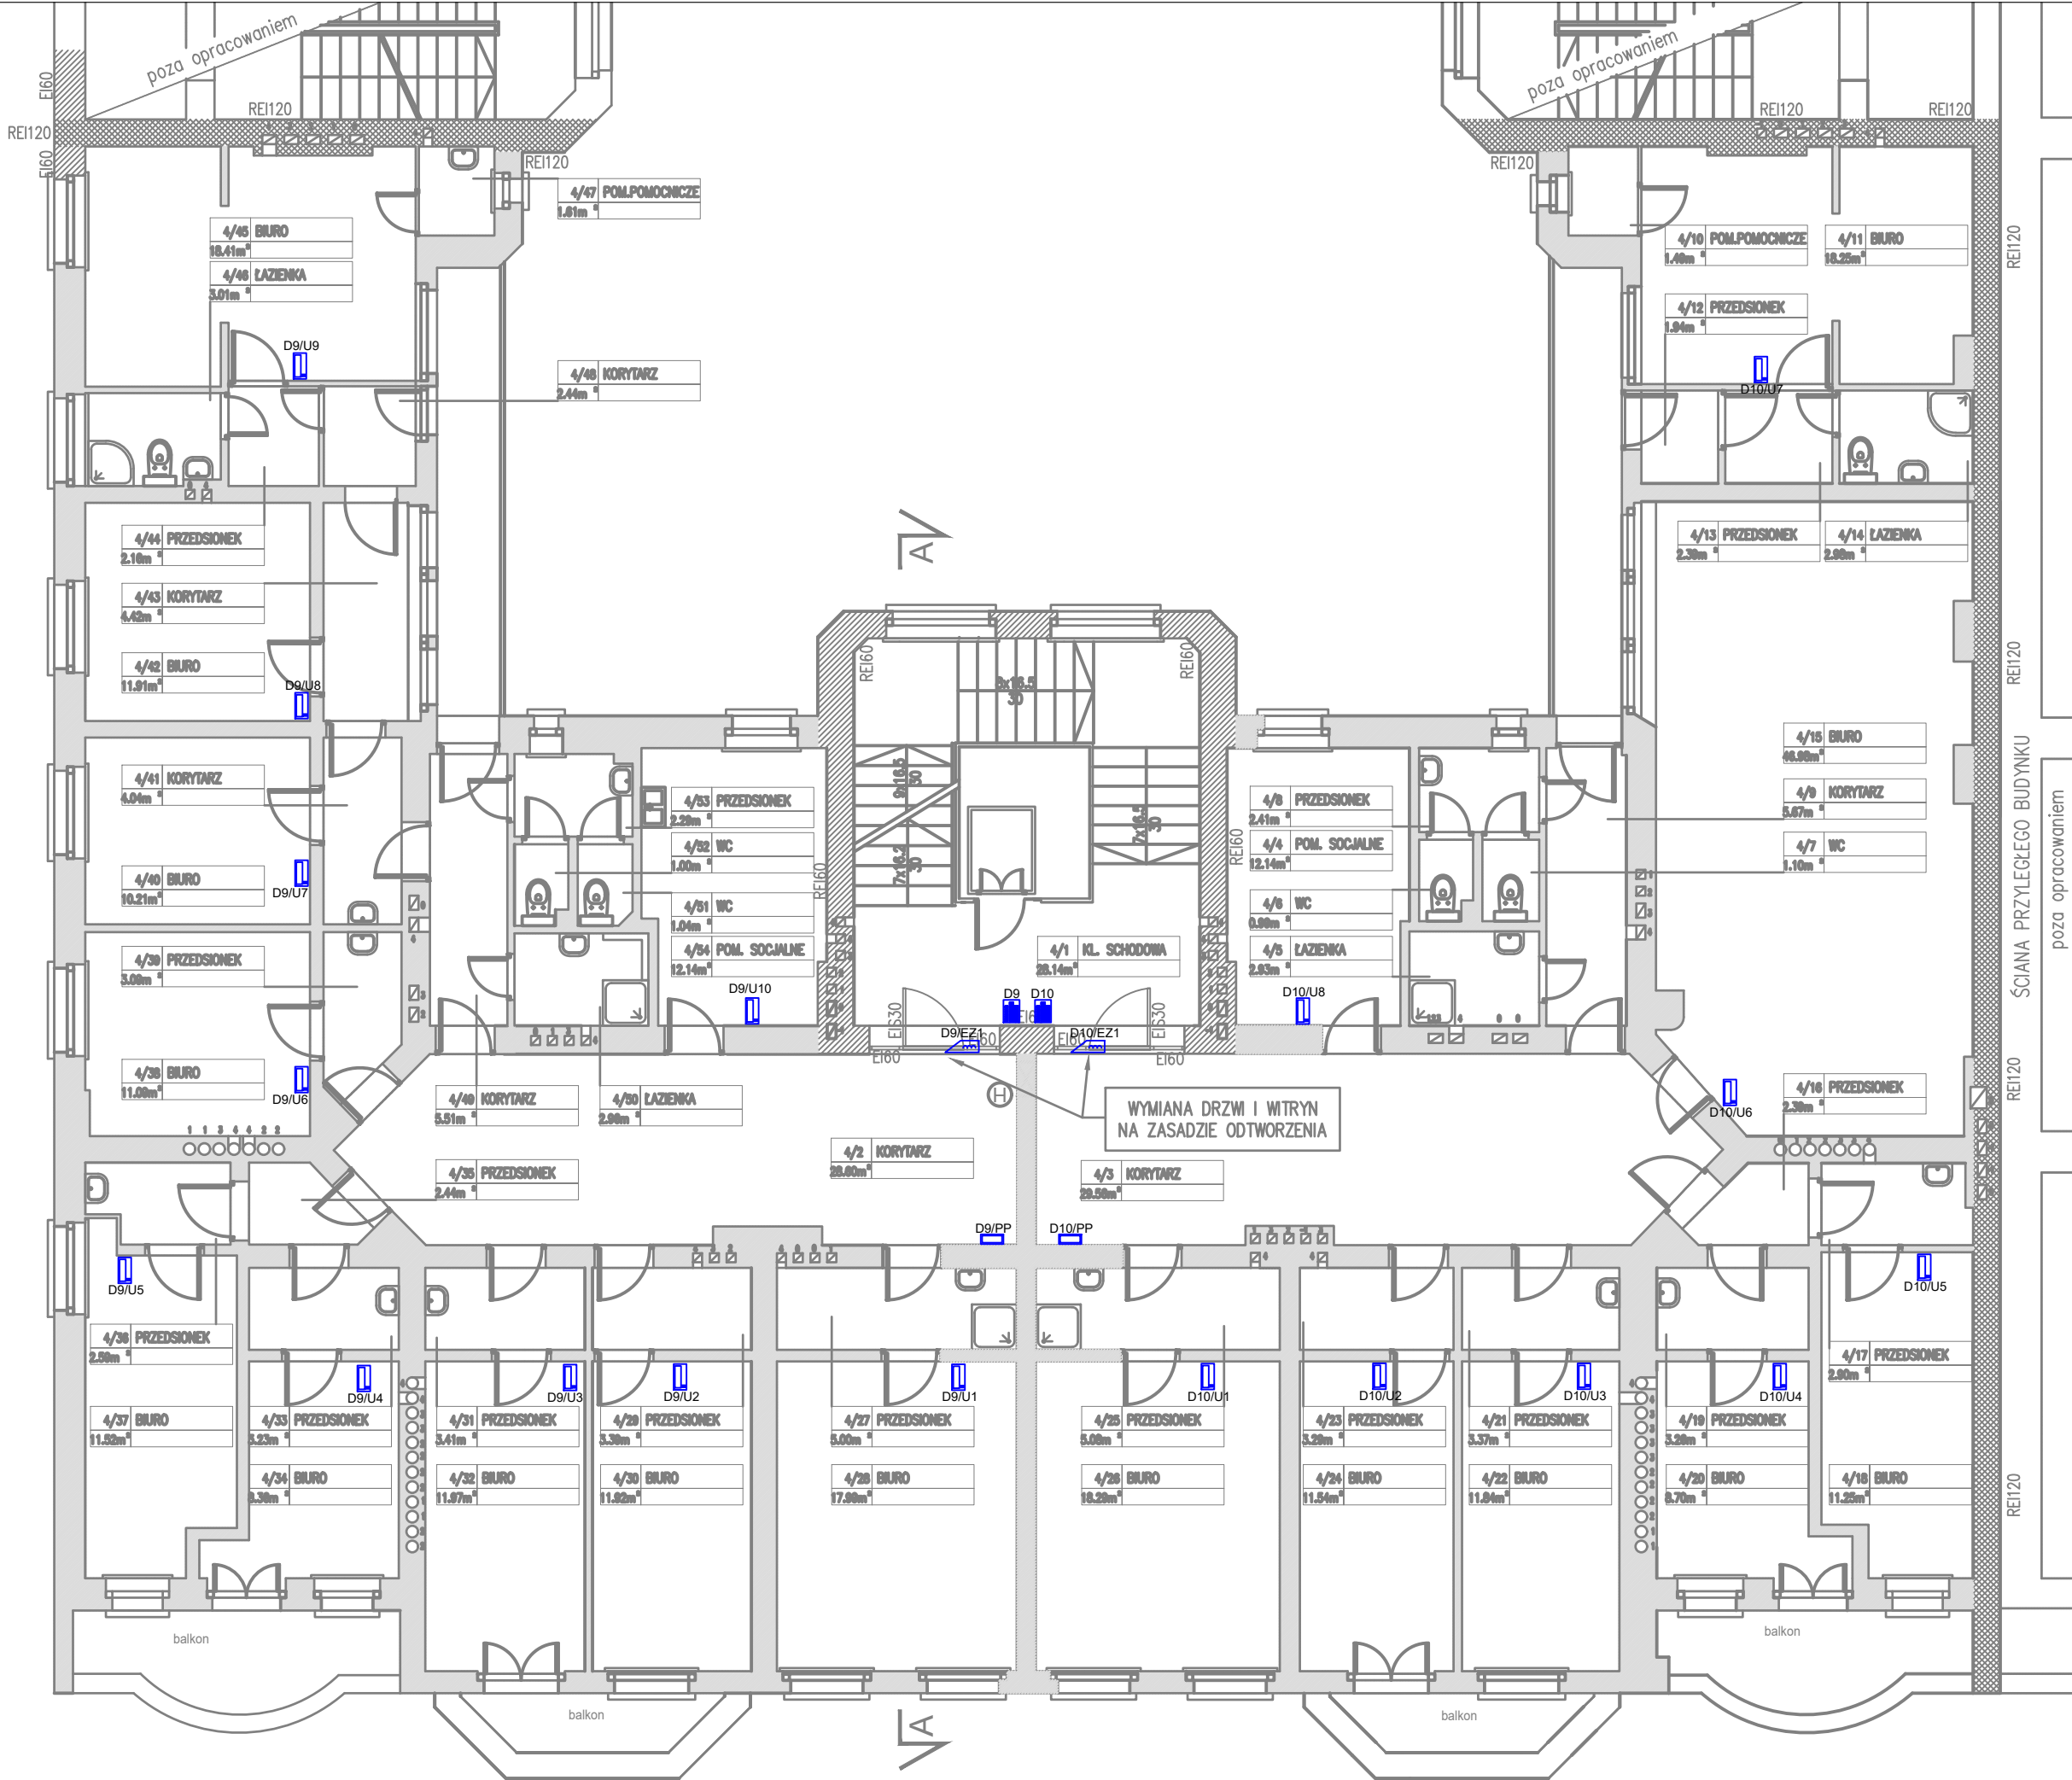

LEGENDA	
	Skrzynka instalacyjna n/t 34x40x9cm
	Panel domofonowy
	Unifon cyfrowy
	Elektrozaczep rewersyjny drzwi wejściowych 24VDC
	Puszka przyłączeniowa
	Przycisk monostabilny dzwonkowy
	Sygnalizator dźwiękowy 24VDC sterowany przyciskiem dzwonkowym
	Elektrozaczep rewersyjny drzwi wejściowych 24VDC
	Przycisk otwierania drzwi wejściowych

UWAGA: PRZED ROZPOCZĘCIEM ROBÓT BUDOWLANYCH WYKONAWCA JEST ZOBOWIĄZANY DO DOKŁADNEGO ZAPOZNANIA SIĘ ZE WSZYSTKIMI CZĘŚCIAMI PROJEKTU. WSZYSTKIE PODANE W NINIEJSZYM PROJEKCIE WYMIARY NALEŻY SPRAWDZIĆ W NATURZE


JEDNOSTKA PROJEKTOWA		ul. Łazienkowska 16 20-416 Lublin	
POWERSUN Sp. z o.o.			
STADIUM PROJEKTU / ELEMENT PROJEKTU BUDOWLANEGO		BRANŻA	
PROJEKT BUDOWLANY PROJEKT TECHNICZNY		TELETECHNICZNA	
NAZWA OBIEKTU BUDOWLANEGO	Oddział Polskiej Akademii Nauk we Wrocławiu ul. Podwale 75 50-449 Wrocław		
TYTUŁ RYSUNKU	Rzut IV piętra - instalacja domofonowa		
IMIE I NAZWISKO PROJEKTANTA	mgr inż. Jarosław Mąka	PODPIS PROJEKTANTA	REWIZJA
NUMER UPRAWNIENI BUDOWLANYCH	LUB/0215/ZHOT/07		
DATA SPORZĄDZENIA	MAJ 2022r.		-
IMIE I NAZWISKO SPRAWDZAJĄCEGO	mgr inż. Robert Wrona	PODPIS SPRAWDZAJĄCEGO	SKALA RYSUNKU
NUMER UPRAWNIENI BUDOWLANYCH	LUB/0080/PWOWE/12		
DATA SPRAWDZENIA	MAJ 2022r.		1:100
IMIE I NAZWISKO OPRACOWUJĄCEGO	mgr inż. Piotr Wójtowicz		NUMER RYSUNKU DOM-05
DATA OPRACOWANIA	MAJ 2022r.		

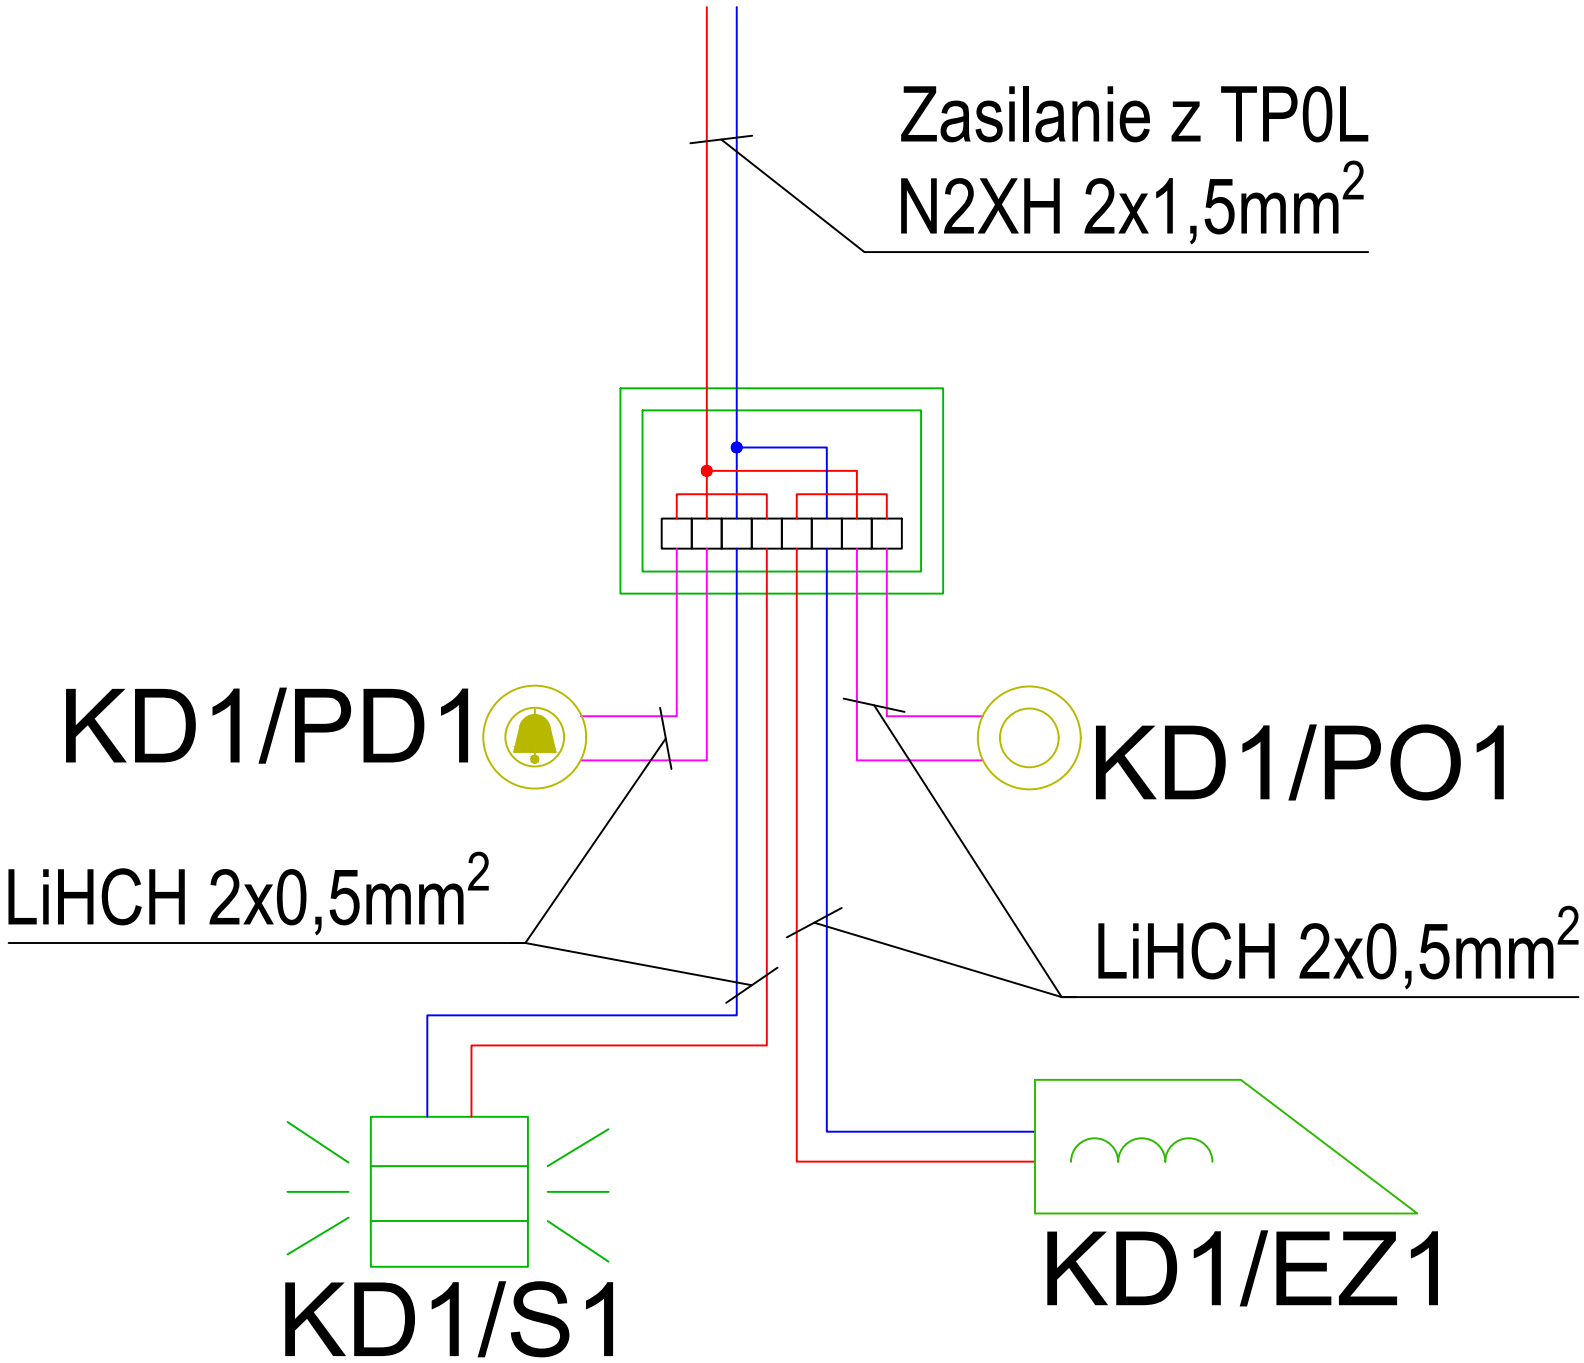

LEGENDA	
	Puszka przyłączeniowa
	Przycisk monostabilny dzwonkowy
	Sygnalizator dźwiękowy 24VDC sterowany przyciskiem dzwonkowym
	Elektrozaczep rewersyjny drzwi wejściowych 24VDC
	Przycisk otwierania drzwi wejściowych

UWAGA: PRZED ROZPOCZĘCIEM ROBÓT BUDOWLANYCH WYKONAWCA JEST ZOBOWIĄZANY DO DOKŁADNEGO ZAPOZNANIA SIĘ ZE WSZYSTKIMI CZĘŚCIAMI PROJEKTU. WSZYSTKIE PODANE W NINIEJSZYM PROJEKCIE WYMIARY NALEŻY SPRAWDZIĆ W NATURZE

JEDNOSTKA PROJEKTOWA			
POWERSUN Sp. z o.o.		ul. Łazienkowska 16 20-416 Lublin	
STADIUM PROJEKTU / ELEMENT PROJEKTU BUDOWLANEGO		BRANŻA	
PROJEKT BUDOWLANY PROJEKT TECHNICZNY		TELETECHNICZNA	
NAZWA OBIEKTU BUDOWLANEGO	Oddział Polskiej Akademii Nauk we Wrocławiu ul. Podwale 75 50-449 Wrocław		
TYTUŁ RYSUNKU	Schemat instalacji kontroli dostępu		
IMIĘ I NAZWISKO PROJEKTANTA	mgr inż. Jarosław Mąka	PODPIS PROJEKTANTA	REWIZJA
NUMER UPRAWNIENI BUDOWLANYCH	LUB/0215/ZHOT/07		-
DATA SPORZĄDZENIA	MAJ 2022r.	PODPIS SPRAWDZAJĄCEGO	SKALA RYSUNKU
IMIĘ I NAZWISKO SPRAWDZAJĄCEGO	mgr inż. Robert Wrona		
NUMER UPRAWNIENI BUDOWLANYCH	LUB/0080/PWOWE/12		
DATA SPRAWDZENIA	MAJ 2022r.		b/s
IMIĘ I NAZWISKO OPRACOWUJĄCEGO	mgr inż. Piotr Wójtowicz		
DATA OPRACOWANIA	MAJ 2022r.	NUMER RYSUNKU DOM-06	

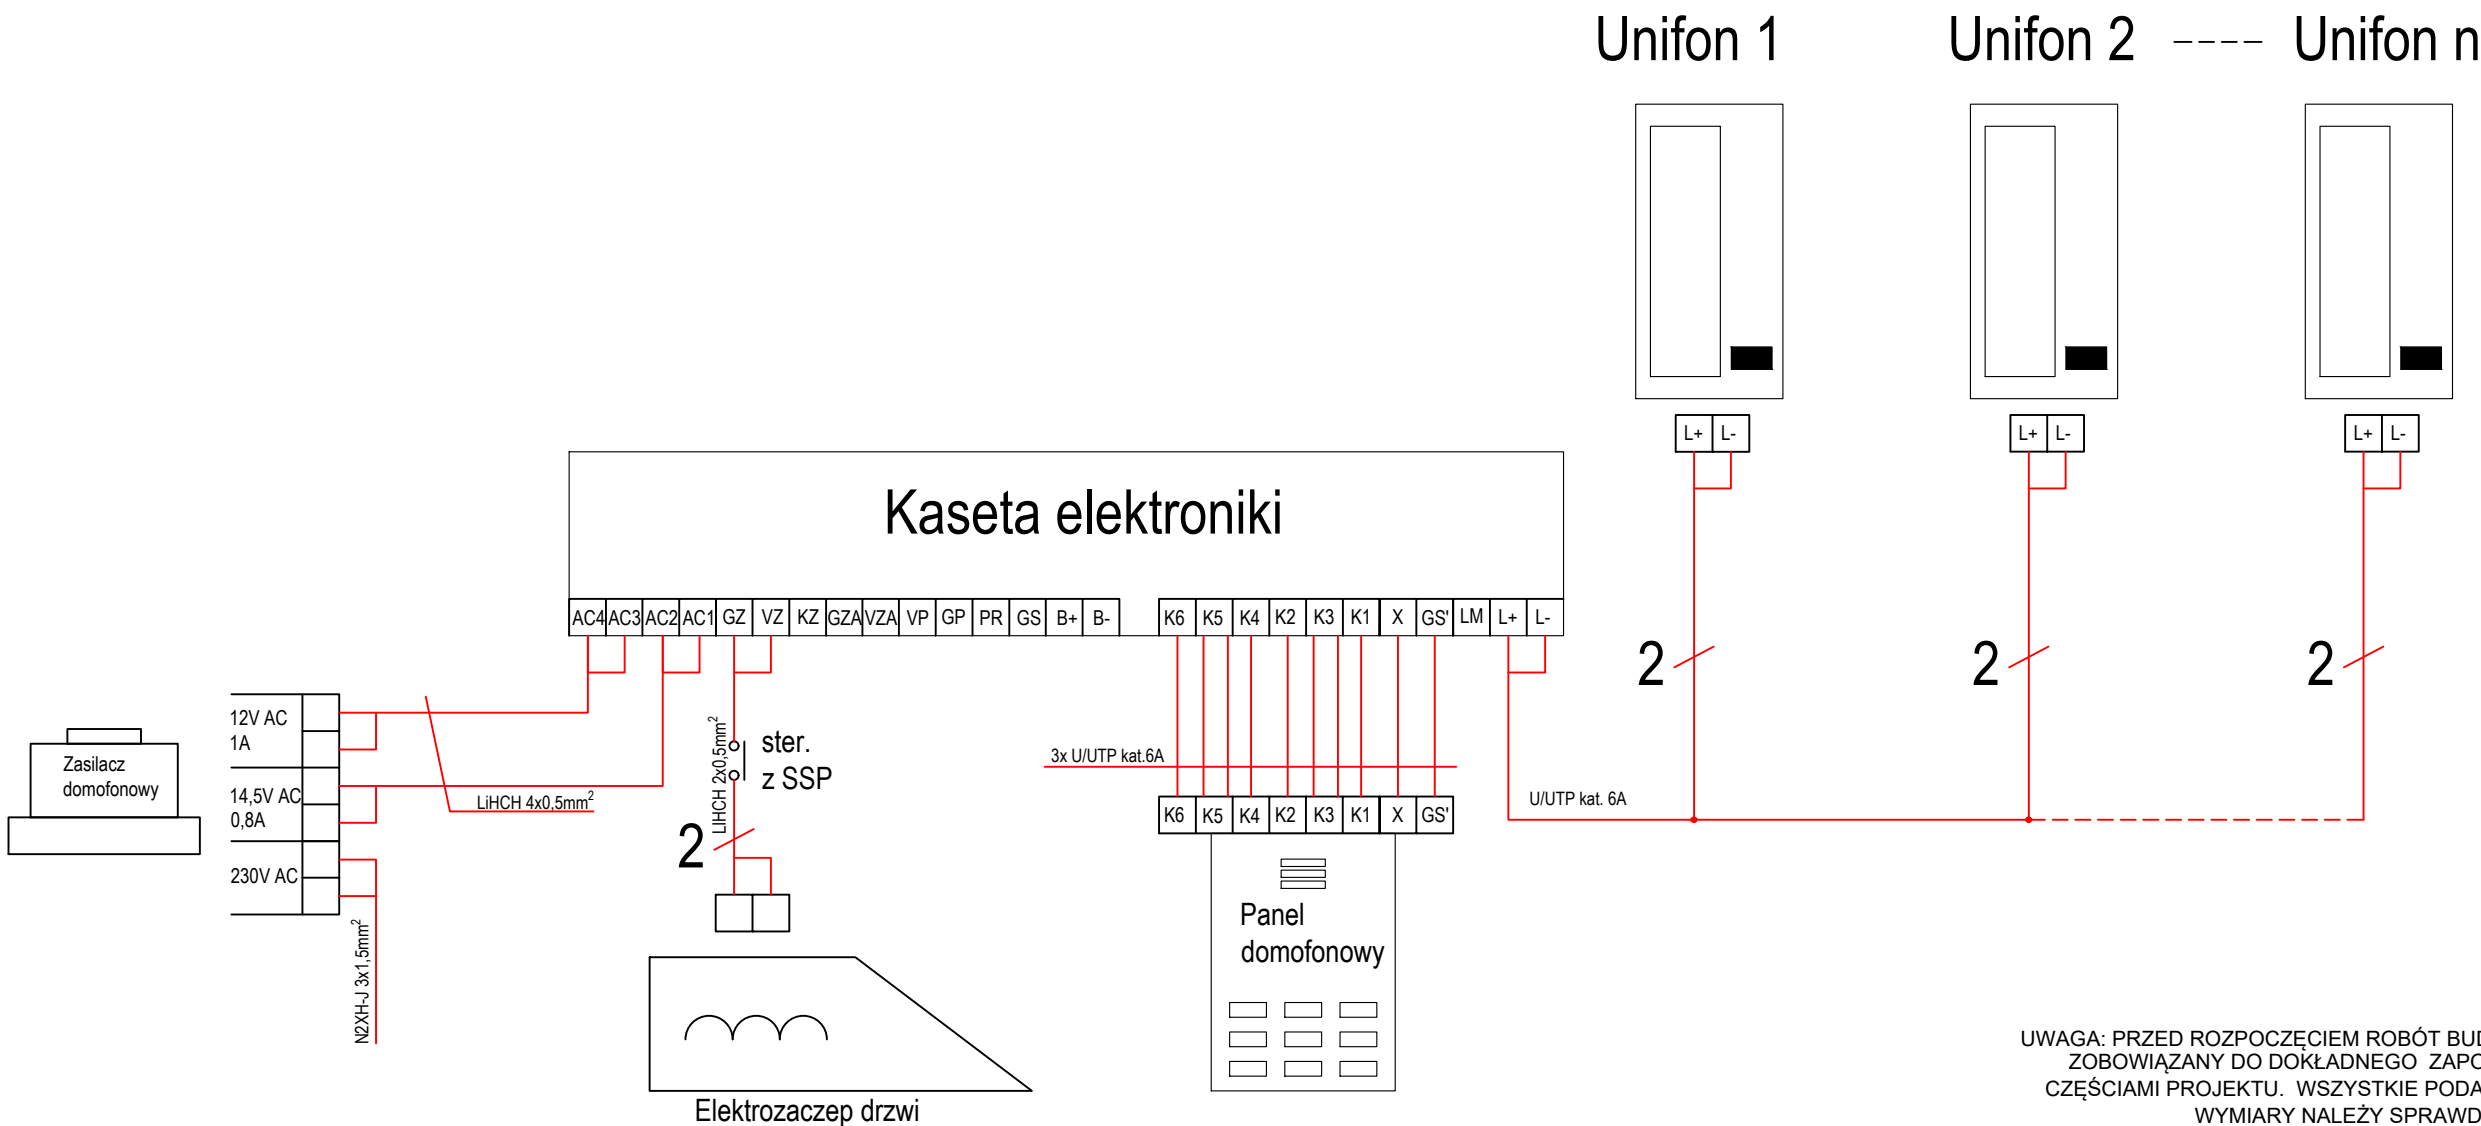

- UWAGI:**
- Kasety elektroniki instalować w skrzynkach instalacyjnych nad szafami RACK.
 - Wszystkie prace wykonać zgodnie z zasadami i przepisami BHP.
 - Przewody układać prostopadle i równoległe do krawędzi ścian i stropów. Przewody układać wraz z okablowaniem strukturalnym.
 - Instalacje domofonowe zasilic z projektowanych tablic piętrowych.
 - Stosować przewody o klasie reakcji na ogień B2ca.
 - Przejścia kabli przez elementy oddzielenia p.poż. wykonać w formie przepustów instalacyjnych w klasie odporności ogniowej elementu oddzielenia p.poż.
 - Obiekt znajduje się pod opieką konserwatora zabytków.

UWAGA: PRZED ROZPOCZĘCIEM ROBÓT BUDOWLANYCH WYKONAWCA JEST ZOBOWIĄZANY DO DOKŁADNEGO ZAPOZNANIA SIĘ ZE WSZYSTKIMI CZĘŚCIAMI PROJEKTU. WSZYSTKIE PODANE W NINIEJSZYM PROJEKCIE WYMIARY NALEŻY SPRAWDZIĆ W NATURZE

JEDNOSTKA PROJEKTOWA			
POWERSUN Sp. z o.o.		ul. Łazienkowska 16 20-416 Lublin	
STADIUM PROJEKTU / ELEMENT PROJEKTU BUDOWLANEGO		BRANŻA	
PROJEKT BUDOWLANY PROJEKT TECHNICZNY		TELETECHNICZNA	
NAZWA OBIEKTU BUDOWLANEGO	Oddział Polskiej Akademii Nauk we Wrocławiu ul. Podwale 75 50-449 Wrocław		
TYTUŁ RYSUNKU	Schemat instalacji domofonowej		
IMIE I NAZWISKO PROJEKTANTA	mgr inż. Jarosław Mąka	PODPIS PROJEKTANTA	REWIZJA -
NUMER UPRAWNIENI BUDOWLANYCH	LUB/0215/ZHOT/07		
DATA SPORZĄDZENIA	MAJ 2022r.		
IMIE I NAZWISKO SPRAWDZAJĄCEGO	mgr inż. Robert Wrona	PODPIS SPRAWDZAJĄCEGO	SKALA RYSUNKU b/s
NUMER UPRAWNIENI BUDOWLANYCH	LUB/0080/PWOWE/12		
DATA SPRAWDZENIA	MAJ 2022r.		
IMIE I NAZWISKO OPRACOWUJĄCEGO	mgr inż. Piotr Wójtowicz		NUMER RYSUNKU DOM-07
DATA OPRACOWANIA	MAJ 2022r.		