


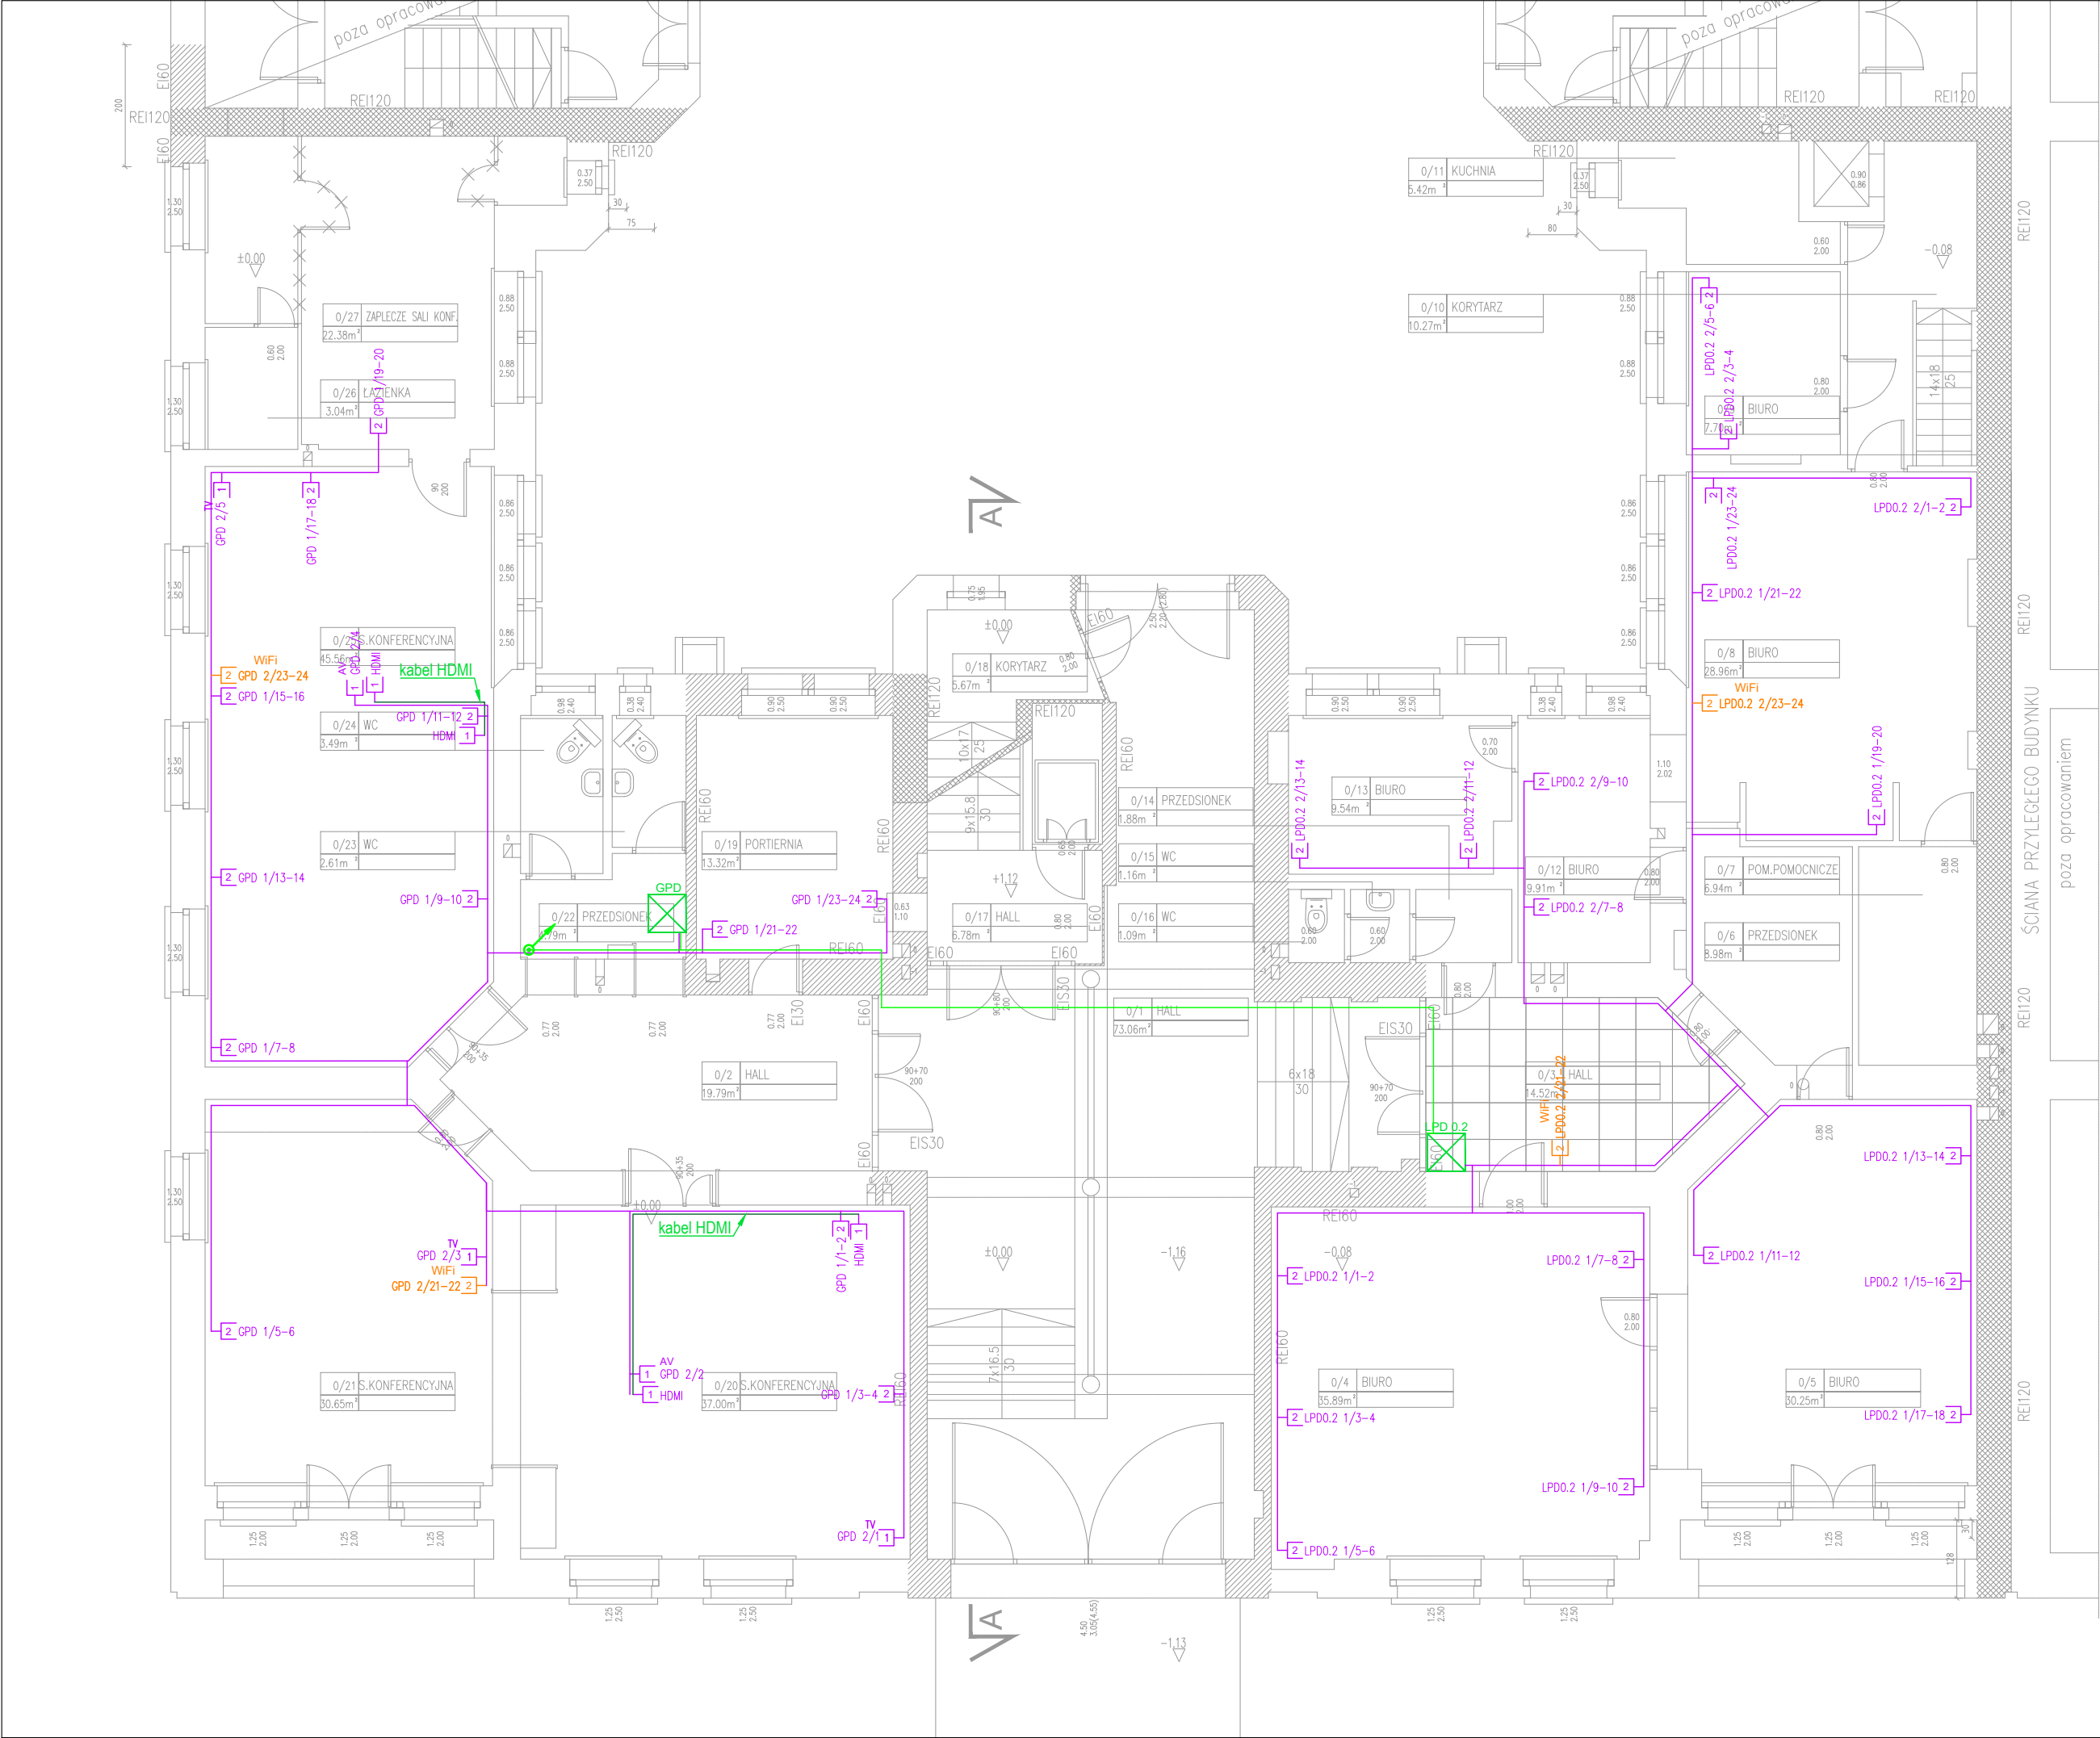


LEGENDA

- Kabel U/UTP kat.6_A, 4 pary 23AWG, LSZH, o podwyższonym EMC, B2ca
- Kabel światłowodowy OM4, 8x50/125/250, B2ca
- Gniazdo nieekranowane 2xRJ45 kat.6_A - LAN
- Gniazdo nieekranowane 2xRJ45 kat.6_A - WiFi
- Gniazdo nieekranowane 1xRJ45 kat.6_A - TV
- Gniazdo nieekranowane 1xRJ45 kat.6_A - AV
- Gniazdo HDMI
- Przebiecie
- Lokalny Punkt Dystrybucyjny
- Oznaczenia punktu dostępu:
GPD - szafa
X - numer panelu
Y - numer portu

UWAGA: PRZED ROZPOCZĘCIEM ROBÓT BUDOWLANYCH WYKONAWCA JEST ZOBOWIĄZANY DO DOKŁADNEGO ZAPOZNANIA SIĘ ZE WSZYSTKIMI CZĘŚCIAMI PROJEKTU. WSZYSTKIE PODANE W NINIEJSZYM PROJEKCIE WYMIARY NALEŻY SPRAWDZIĆ W NATURZE

JEDNOSTKA PROJEKTOWA			
POWERSUN Sp. z o.o.		ul. Łazienkowska 16 20-416 Lublin	
STADIUM PROJEKTU / ELEMENT PROJEKTU BUDOWLANEGO		BRANŻA	
PROJEKT BUDOWLANY PROJEKT TECHNICZNY		TELETECHNICZNA	
NAZWA OBIEKTU BUDOWLANEGO		Oddział Polskiej Akademii Nauk we Wrocławiu ul. Podwale 75 50-449 Wrocław	
TYTUŁ RYSUNKU		Rzut parteru - instalacja okablowania strukturalnego	
IMIE I NAZWISKO PROJEKTANTA	mgr inż. Jarosław Mąka	PODPIS PROJEKTANTA	REWIZJA
NUMER UPRAWNIENI BUDOWLANYCH	LUB/0215/ZHOT/07		
DATA SPORZĄDZENIA	MAJ 2022r.	PODPIS SPRAWDZAJĄCEGO	SKALA RYSUNKU
IMIE I NAZWISKO SPRAWDZAJĄCEGO	mgr inż. Robert Wrona		
NUMER UPRAWNIENI BUDOWLANYCH	LUB/0080/PW/OE/12		1:100
DATA SPRAWDZENIA	MAJ 2022r.		
IMIE I NAZWISKO OPRACOWUJĄCEGO			NUMER RYSUNKU LAN-01
DATA OPRACOWANIA			

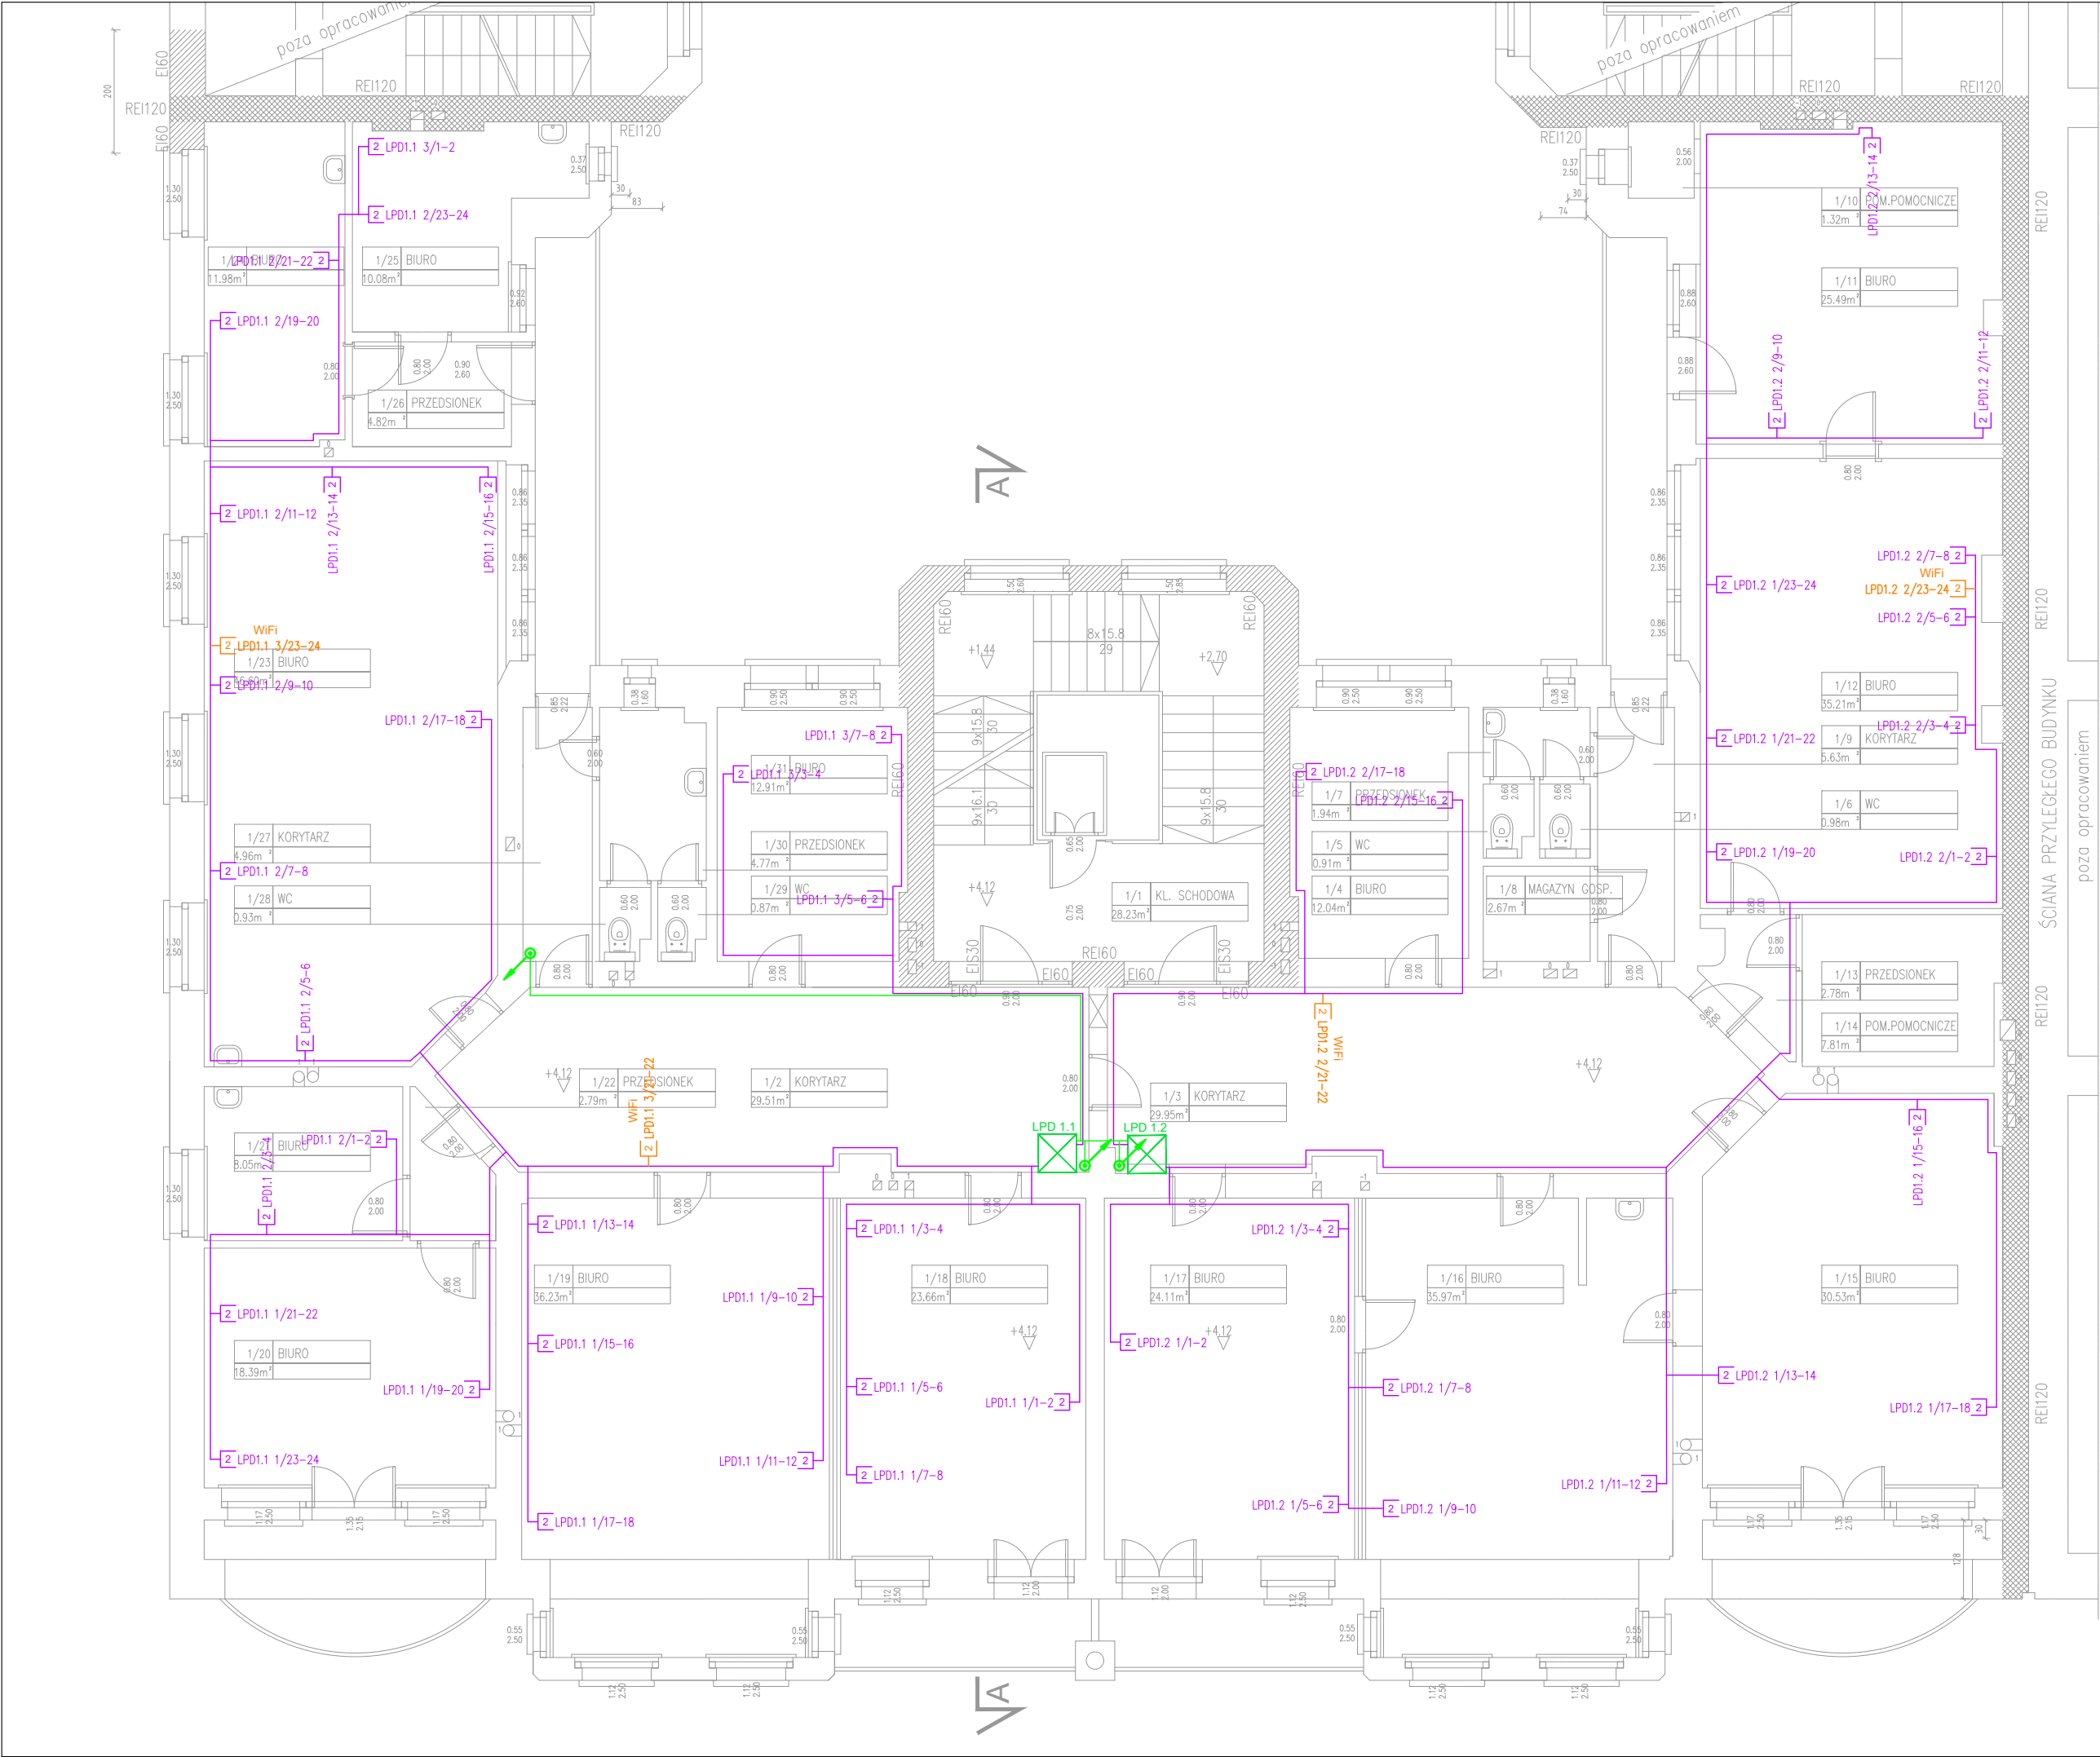


LEGENDA

- Kabel U/UTP kat.6_A, 4 pary 23AWG, LSZH, o podwyższonym EMC, B2ca
- Kabel światłowodowy OM4, 8x50/125/250, B2ca
- Gniazdo nieekranowane 2xRJ45 kat.6_A - LAN
- Gniazdo nieekranowane 2xRJ45 kat.6_A - WiFi
- Gniazdo nieekranowane 1xRJ45 kat.6_A - TV
- Gniazdo nieekranowane 1xRJ45 kat.6_A - AV
- Gniazdo HDMI
- Przebiecie
- Lokalny Punkt Dystrybucyjny
- Oznaczenia punktu dostępu:
GPD - szafa
X - numer panelu
Y - numer portu

UWAGA: PRZED ROZPOCZĘCIEM ROBÓT BUDOWLANYCH WYKONAWCA JEST ZOBOWIĄZANY DO DOKŁADNEGO ZAPOZNANIA SIĘ ZE WSZYSTKIMI CZĘŚCIAMI PROJEKTU. WSZYSTKIE PODANE W NINIEJSZYM PROJEKCIE WYMIARY NALEŻY SPRAWDZIĆ W NATURZE

JEDNOSTKA PROJEKTOWA			
POWERSUN Sp. z o.o.		ul. Łazienkowska 16 20-416 Lublin	
STADIUM PROJEKTU / ELEMENT PROJEKTU BUDOWLANEGO		BRANŻA	
PROJEKT BUDOWLANÝ PROJEKT TECHNICZNY		TELETECHNICZNA	
NAZWA OBIEKTU BUDOWLANEGO		Oddział Polskiej Akademii Nauk we Wrocławiu ul. Podwale 75 50-449 Wrocław	
TYTUŁ RYSUNKU		Rzut I piętra - instalacja okablowania strukturalnego	
IMIE I NAZWISKO PROJEKTANTA	mgr inż. Jarosław Mąka	PODPIS PROJEKTANTA	REWIZJA
NUMER UPRAWNIENI BUDOWLANÝCH	LUB/0215/ZHOT/07		
DATA SPORZĄDZENIA	MAJ 2022r.	PODPIS SPRAWDZAJĄCEGO	SKALA RYSUNKU
IMIE I NAZWISKO SPRAWDZAJĄCEGO	mgr inż. Robert Wrona		
NUMER UPRAWNIENI BUDOWLANÝCH	LUB/0080/PWOE/12		1:100
DATA SPRAWDZENIA	MAJ 2022r.		
IMIE I NAZWISKO OPRACOWUJĄCEGO			NUMER RYSUNKU LAN-02
DATA OPRACOWANIA			

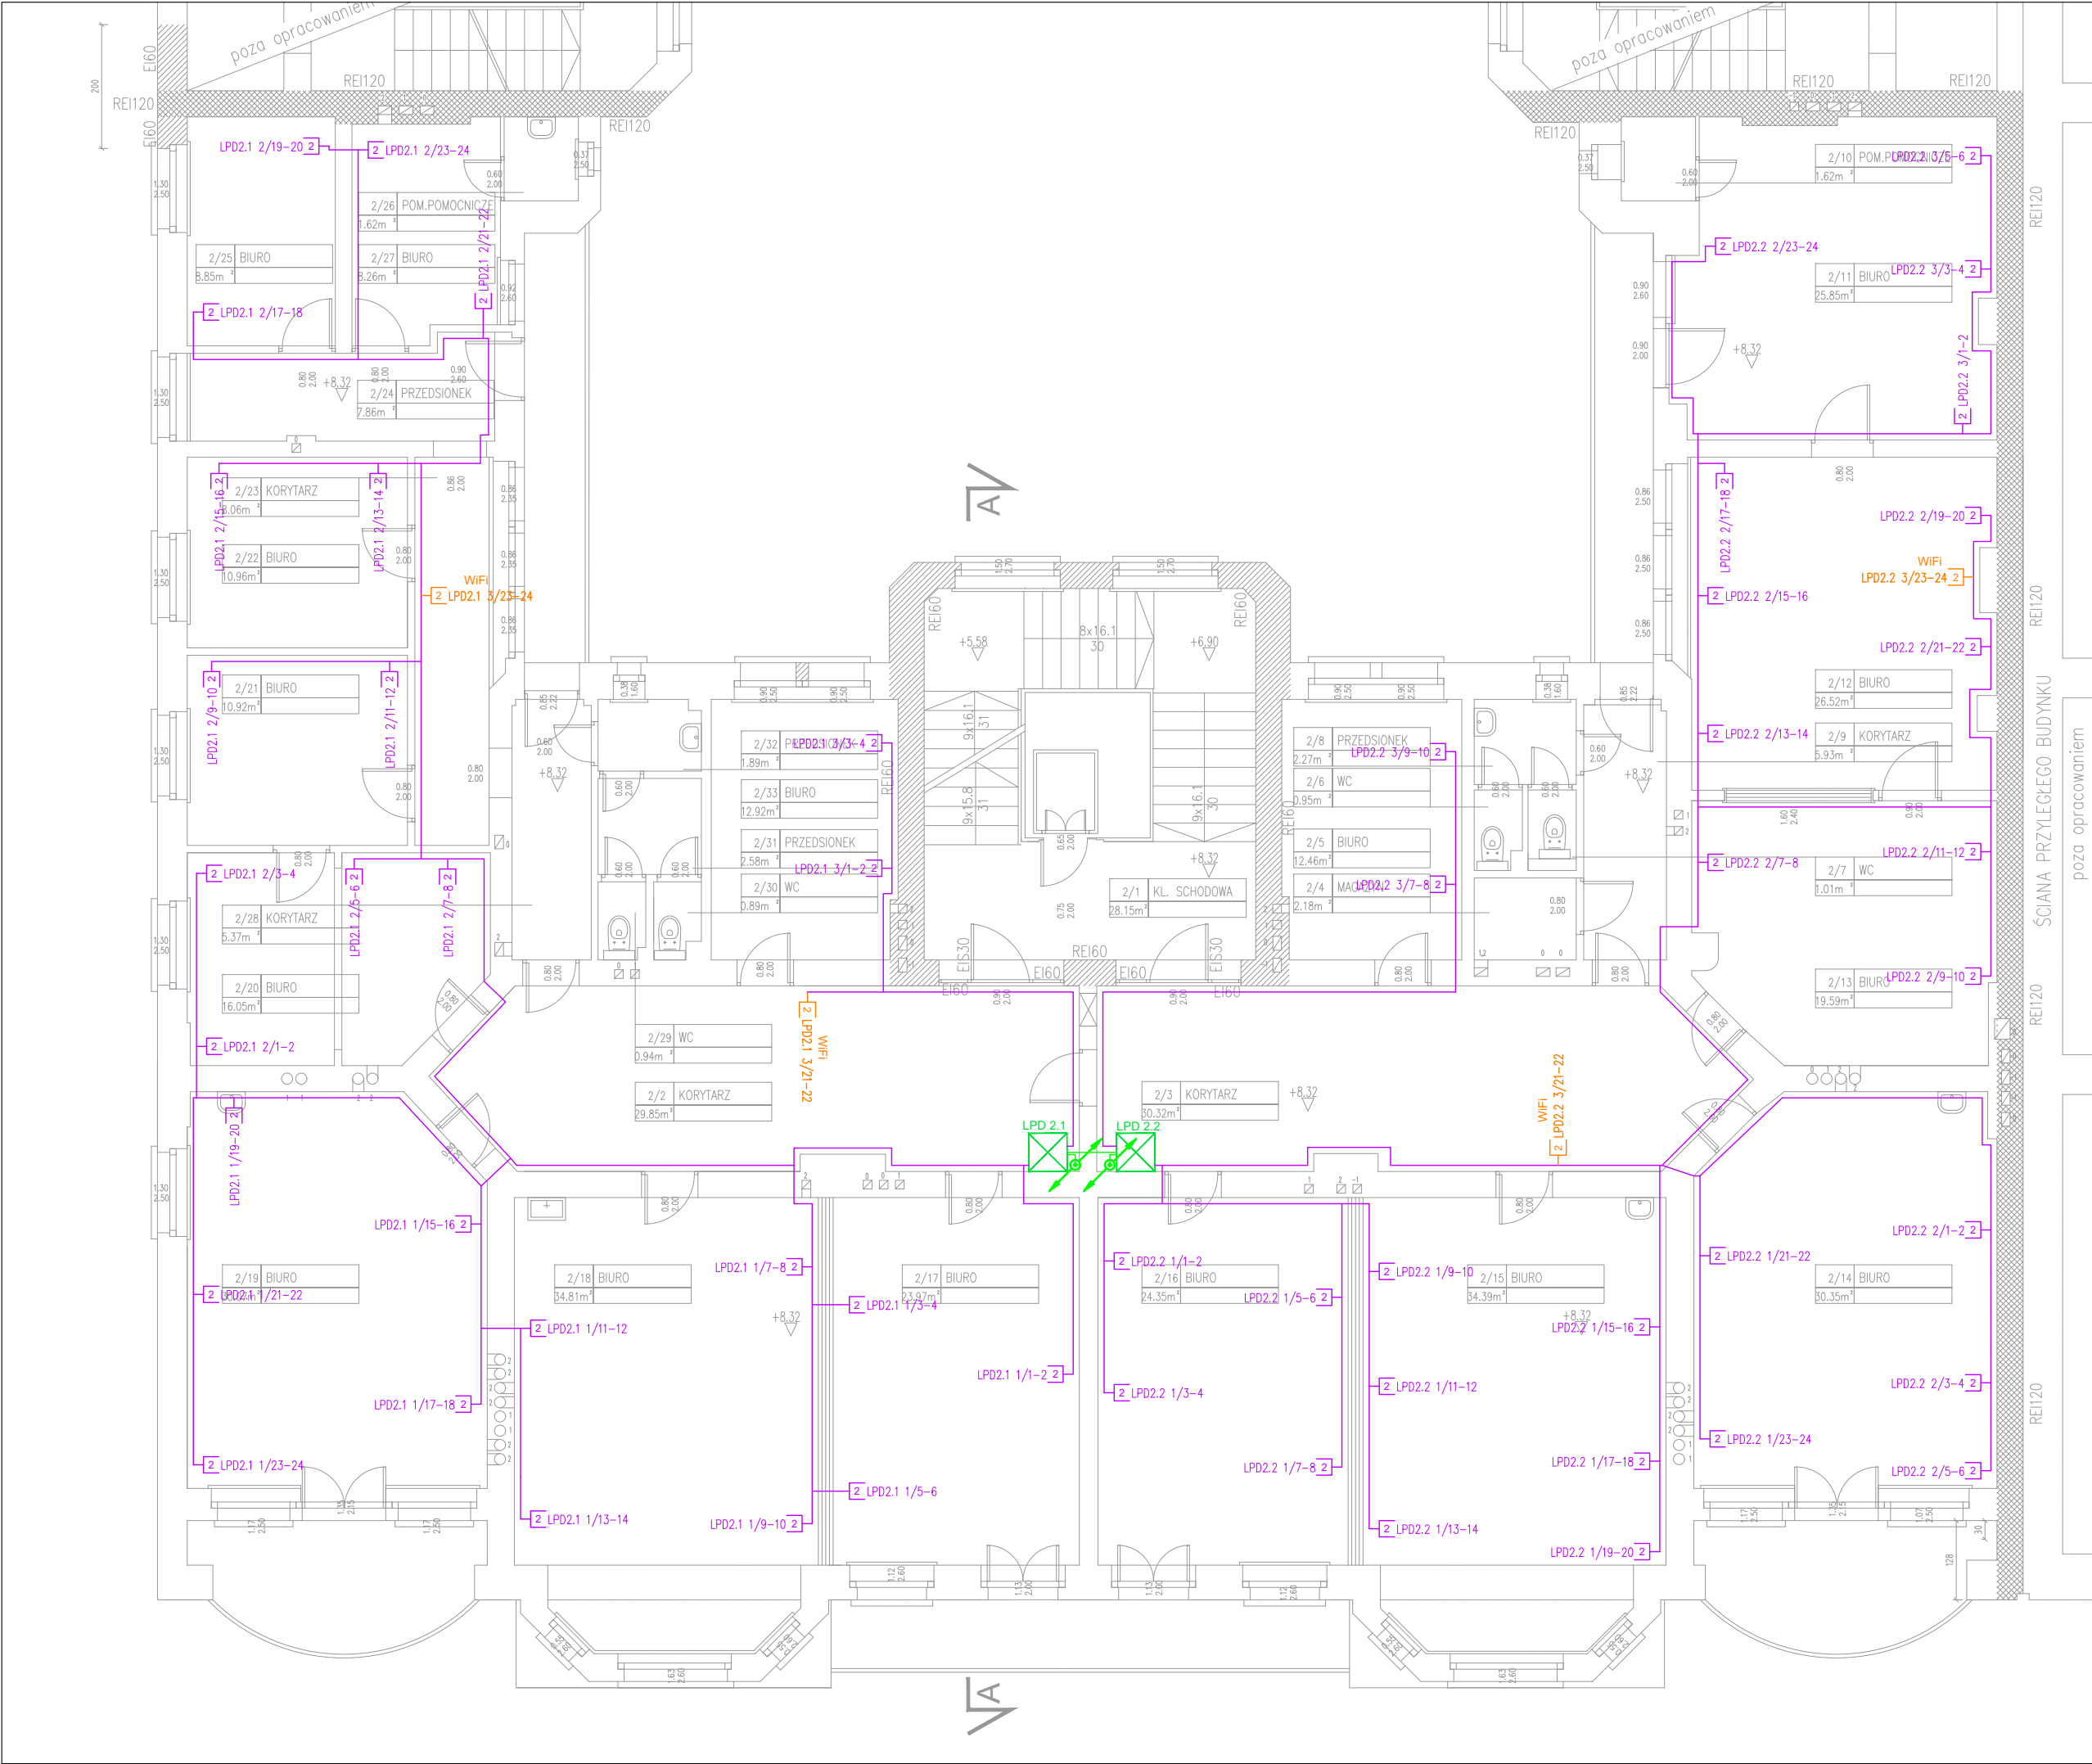


LEGENDA

- Kabel U/UTP kat.6_A, 4 pary 23AWG, LSZH, o podwyższonym EMC, B2ca
- Kabel światłowodowy OM4, 8x50/125/250, B2ca
- Gniazdo nieekranowane 2xRJ45 kat.6_A - LAN
- Gniazdo nieekranowane 2xRJ45 kat.6_A - WiFi
- Gniazdo nieekranowane 1xRJ45 kat.6_A - TV
- Gniazdo nieekranowane 1xRJ45 kat.6_A - AV
- Gniazdo HDMI
- Przebiecie
- Lokalny Punkt Dystrybucyjny
- Oznaczenia punktu dostępu:
GPD - szafa
X - numer panelu
Y - numer portu

UWAGA: PRZED ROZPOCZĘCIEM ROBÓT BUDOWLANYCH WYKONAWCA JEST ZOBOWIĄZANY DO DOKŁADNEGO ZAPOZNANIA SIĘ ZE WSZYSTKIMI CZĘŚCIAMI PROJEKTU. WSZYSTKIE PODANE W NINIEJSZYM PROJEKCIE WYMIARY NALEŻY SPRAWDZIĆ W NATURZE

JEDNOSTKA PROJEKTOWA			
POWERSUN Sp. z o.o.		ul. Łazienkowska 16 20-416 Lublin	
STADIUM PROJEKTU / ELEMENT PROJEKTU BUDOWLANEGO		BRANŻA	
PROJEKT BUDOWLANY PROJEKT TECHNICZNY		TELETECHNICZNA	
NAZWA OBIEKTU BUDOWLANEGO		Oddział Polskiej Akademii Nauk we Wrocławiu ul. Podwale 75 50-449 Wrocław	
TYTUŁ RYSUNKU		Rzut II piętra - instalacja okablowania strukturalnego	
IMIĘ I NAZWISKO PROJEKTANTA	mgr inż. Jarosław Mąka	PODPIS PROJEKTANTA	REWIZJA
NUMER UPRAWNIENI BUDOWLANYCH	LUB/0215/ZHOT/07		
DATA SPORZĄDZENIA	MAJ 2022r.	PODPIS SPRAWDZAJĄCEGO	SKALA RYSUNKU
IMIĘ I NAZWISKO SPRAWDZAJĄCEGO	mgr inż. Robert Wrona		
NUMER UPRAWNIENI BUDOWLANYCH	LUB/0080/PWOE/12		1:100
DATA SPRAWDZENIA	MAJ 2022r.		
IMIĘ I NAZWISKO OPRACOWUJĄCEGO			NUMER RYSUNKU LAN-03
DATA OPRACOWANIA			

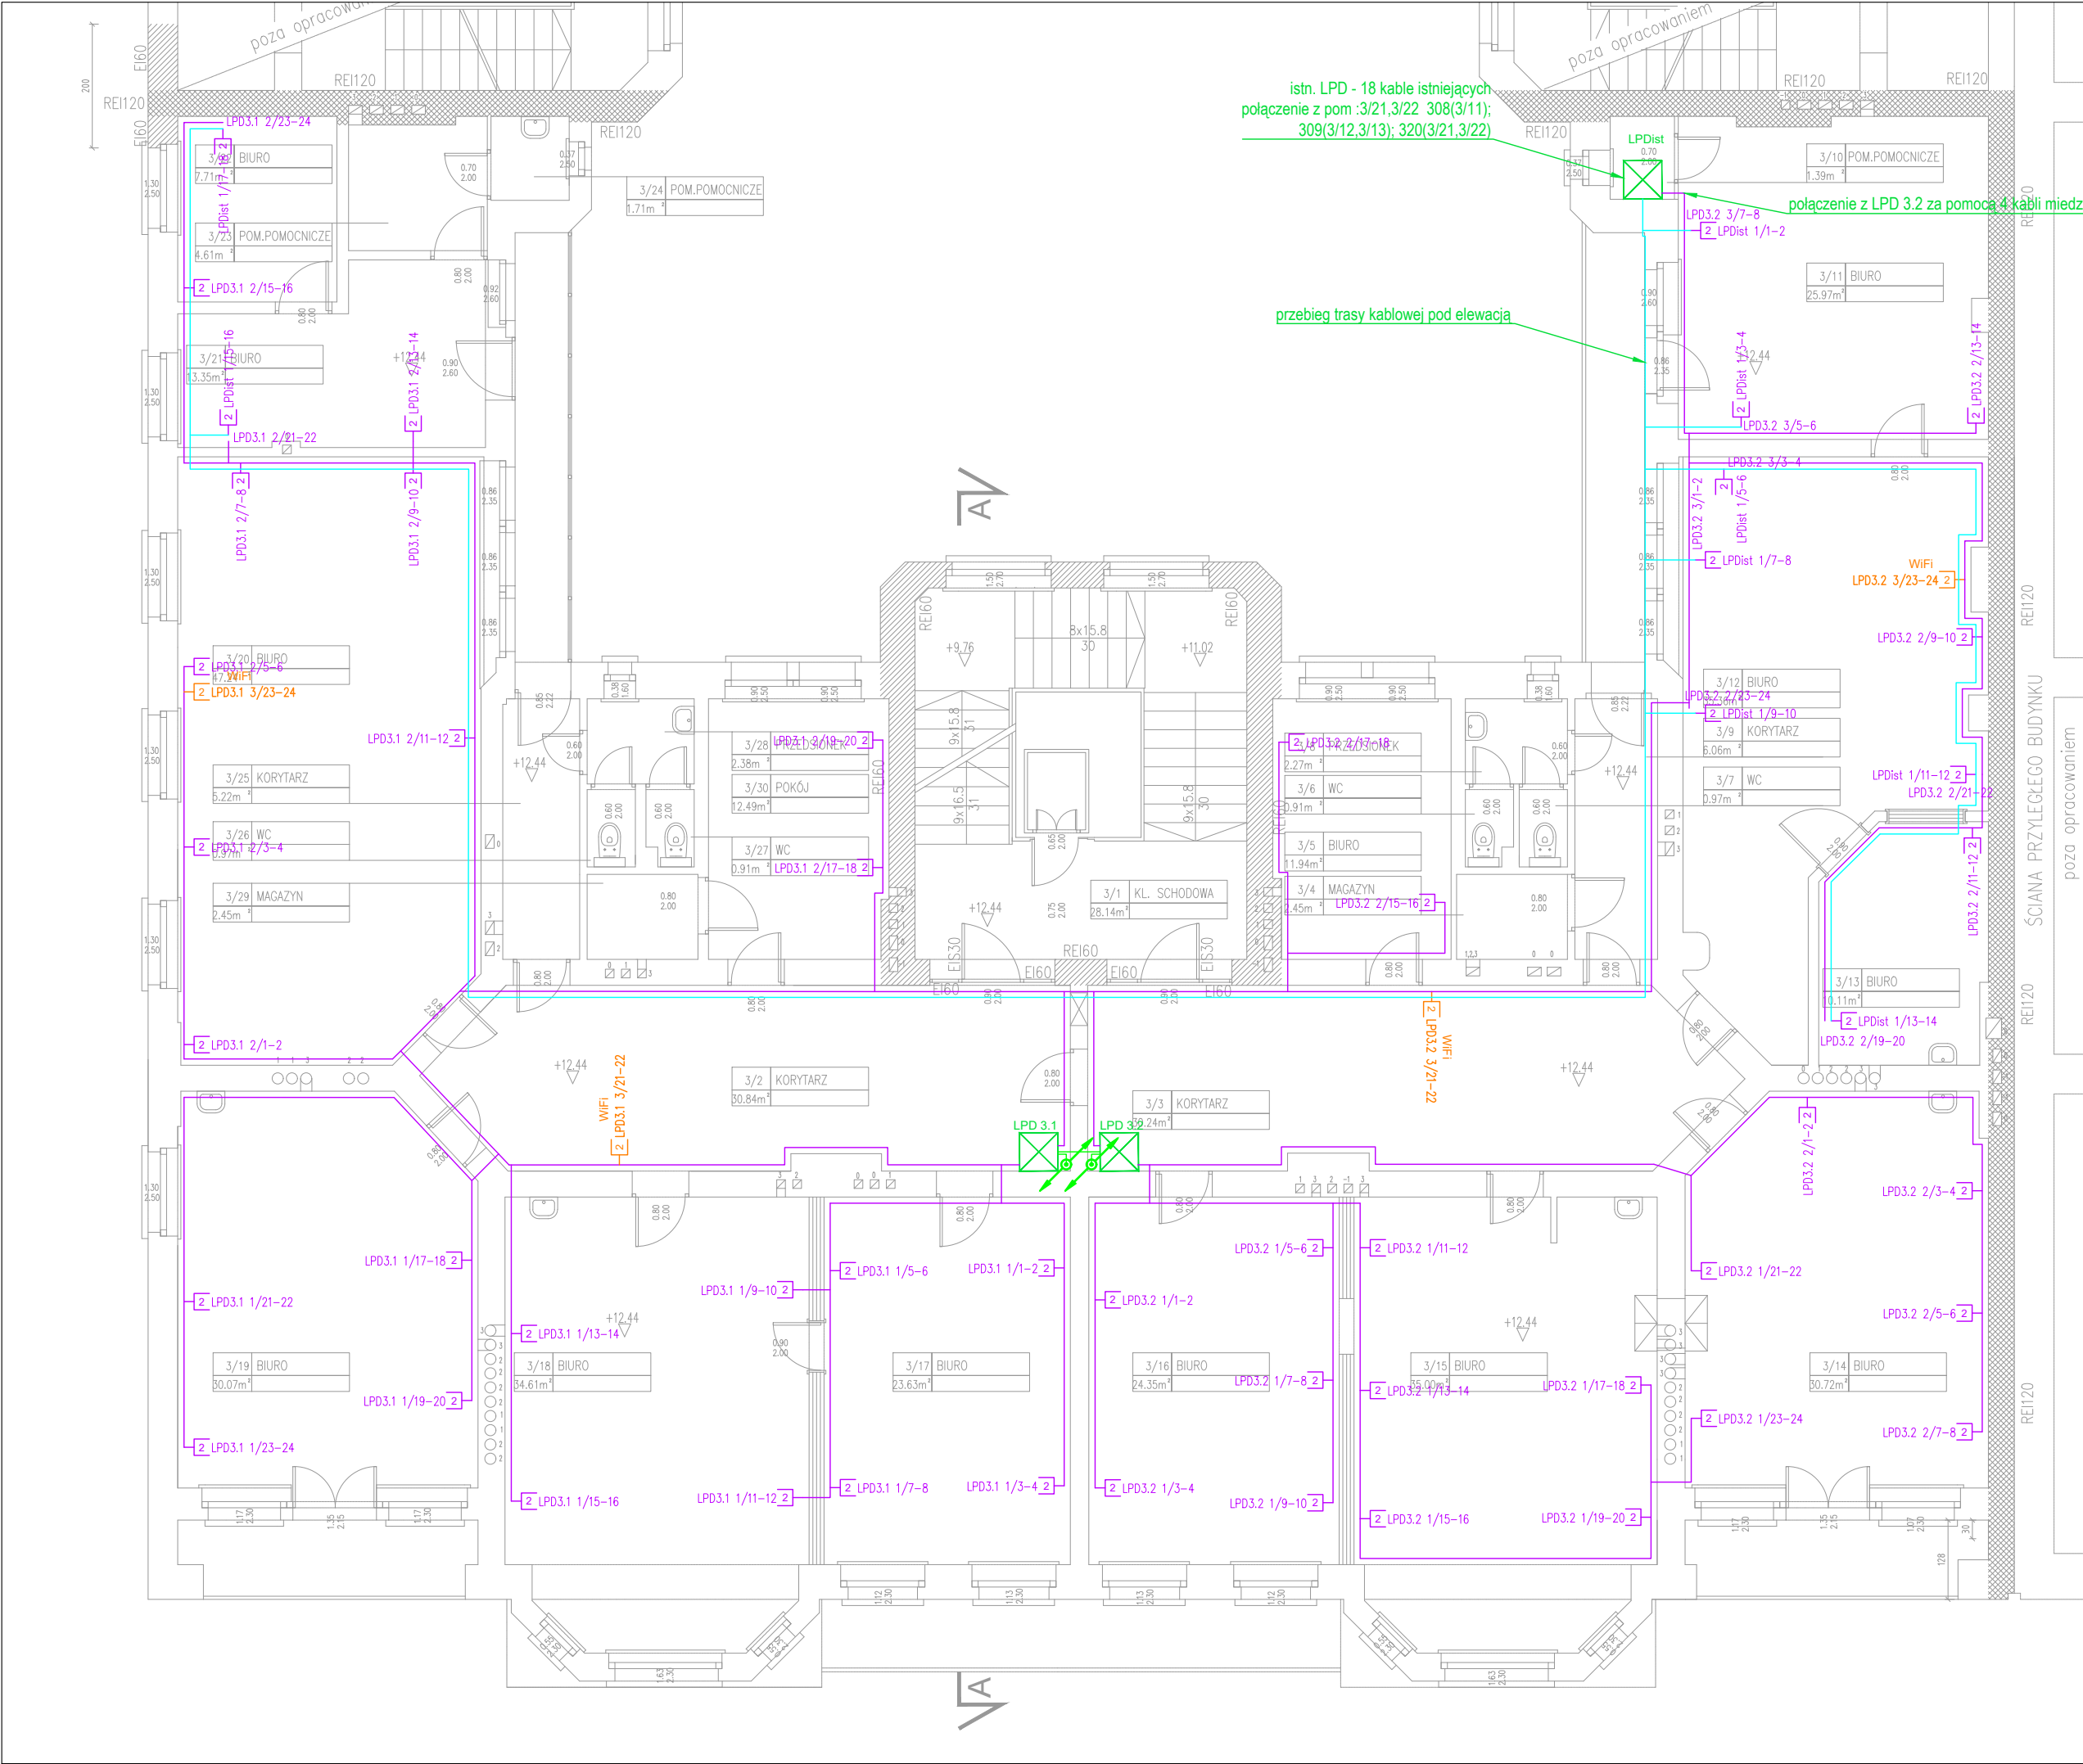


LEGENDA

- Kabel U/UTP kat.6_A, 4 pary 23AWG, LSZH, o podwyższonym EMC, B2ca
- Kabel światłowodowy OM4, 8x50/125/250, B2ca
- Gniazdo nieekranowane 2xRJ45 kat.6_A - LAN
- Gniazdo nieekranowane 2xRJ45 kat.6_A - WiFi
- Gniazdo nieekranowane 1xRJ45 kat.6_A - TV
- Gniazdo nieekranowane 1xRJ45 kat.6_A - AV
- Gniazdo HDMI
- Przebiecie
- Lokalny Punkt Dystrybucyjny
- Oznaczenia punktu dostępu:
GPD - szafa
X - numer panelu
Y - numer portu

UWAGA: PRZED ROZPOCZĘCIEM ROBÓT BUDOWLANYCH WYKONAWCA JEST ZOBOWIĄZANY DO DOKŁADNEGO ZAPOZNANIA SIĘ ZE WSZYSTKIMI CZĘŚCIAMI PROJEKTU. WSZYSTKIE PODANE W NINIEJSZYM PROJEKCIE WYMIARY NALEŻY SPRAWDZIĆ W NATURZE

JEDNOSTKA PROJEKTOWA		POWERSUN Sp. z o.o.		ul. Łazienkowska 16 20-416 Lublin	
STADIUM PROJEKTU / ELEMENT PROJEKTU BUDOWLANEGO				BRANŻA	
PROJEKT BUDOWLANY PROJEKT TECHNICZNY		TELETECHNICZNA			
NAZWA OBIEKTU BUDOWLANEGO	Oddział Polskiej Akademii Nauk we Wrocławiu ul. Podwale 75 50-449 Wrocław				
TYTUŁ RYSUNKU	Rzut III piętra - instalacja okablowania strukturalnego				
IMIE I NAZWISKO PROJEKTANTA	mgr inż. Jarosław Mąka	PODPIS PROJEKTANTA		REWIZJA	
NUMER UPRAWNIENI BUDOWLANYCH	LUB/0215/ZHOT/07				
DATA SPORZĄDZENIA	MAJ 2022r.	PODPIS SPRAWDZAJĄCEGO		SKALA RYSUNKU	
IMIE I NAZWISKO SPRAWDZAJĄCEGO	mgr inż. Robert Wrona				
NUMER UPRAWNIENI BUDOWLANYCH	LUB/0080/PWOE/12	DATA SPRAWDZENIA		1:100	
DATA SPRAWDZENIA	MAJ 2022r.				
IMIE I NAZWISKO OPRACOWUJĄCEGO				NUMER RYSUNKU	
DATA OPRACOWANIA					
				LAN-04	

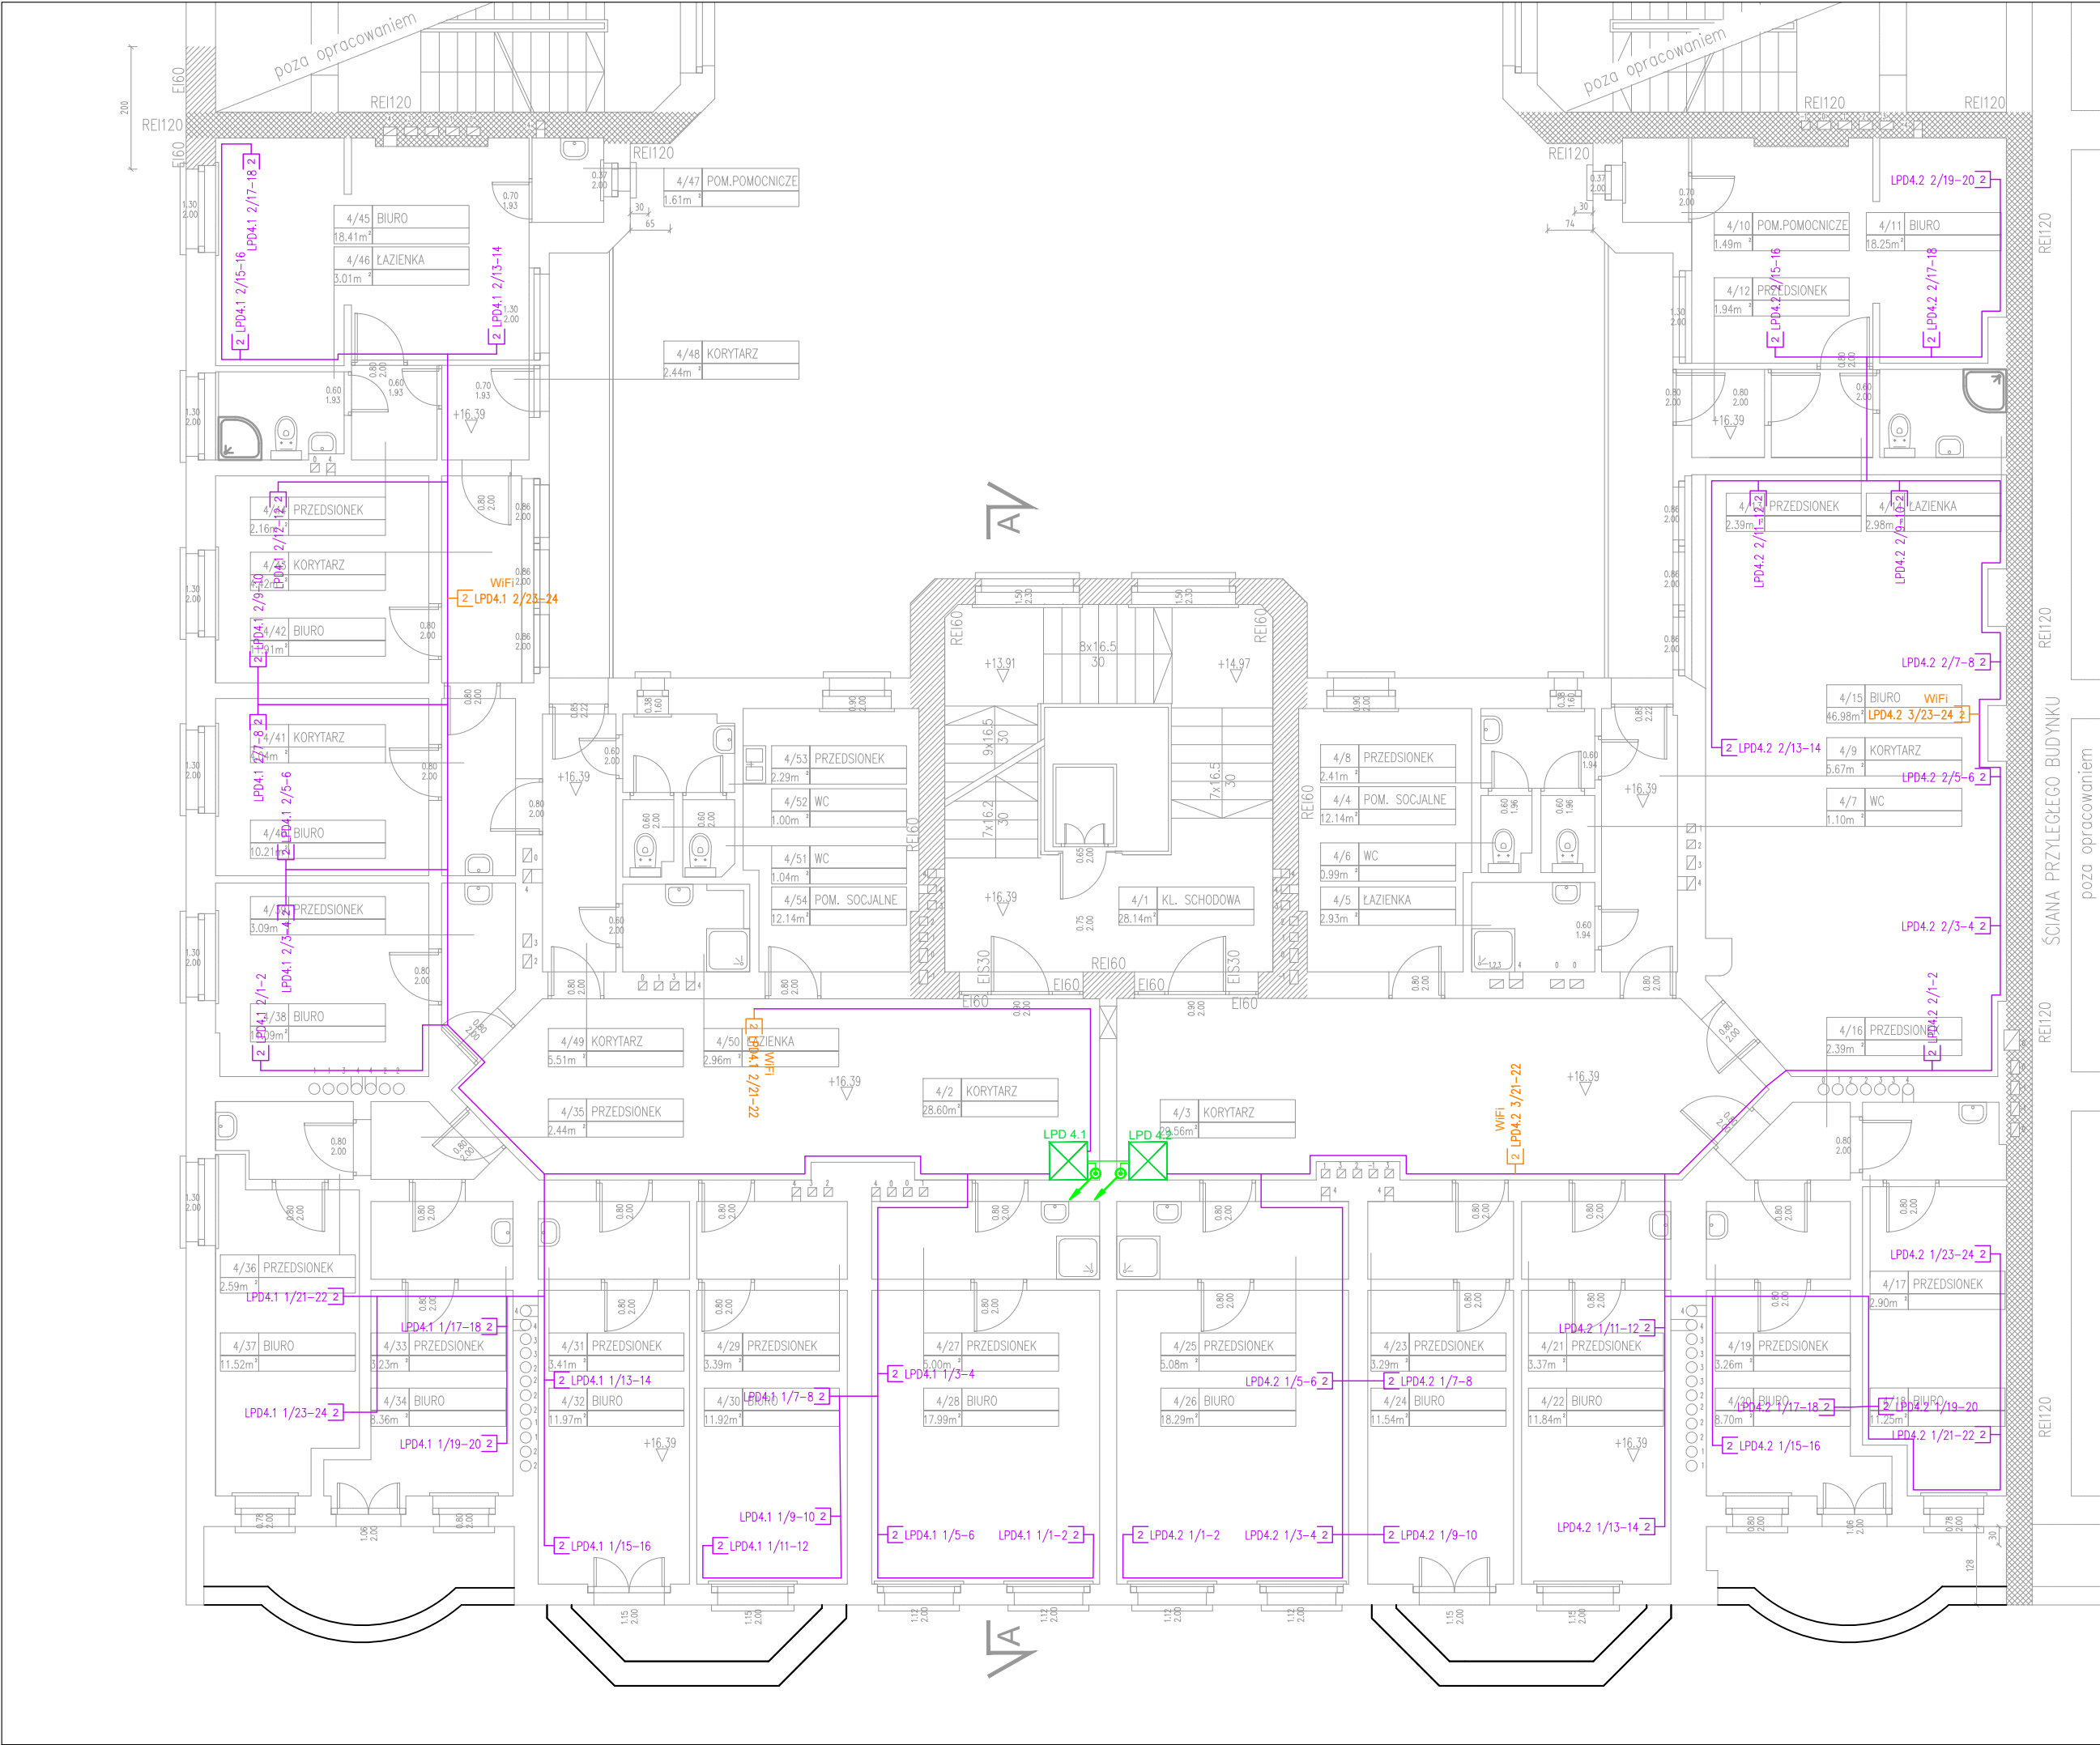

LEGENDA

- Kabel U/UTP kat.6_A, 4 pary 23AWG, LSZH, o podwyższonym EMC, B2ca
- Kabel światłowodowy OM4, 8x50/125/250, B2ca
- Gniazdo nieekranowane 2xRJ45 kat.6_A - LAN
- Gniazdo nieekranowane 2xRJ45 kat.6_A - WiFi
- Gniazdo nieekranowane 1xRJ45 kat.6_A - TV
- Gniazdo nieekranowane 1xRJ45 kat.6_A - AV
- Gniazdo HDMI
- Przebiecie
- Lokalny Punkt Dystrybucyjny
- Oznaczenia punktu dostępu:
GPD - szafa
X - numer panelu
Y - numer portu

UWAGA: PRZED ROZPOCZĘCIEM ROBÓT BUDOWLANYCH WYKONAWCA JEST ZOBOWIĄZANY DO DOKŁADNEGO ZAPOZNANIA SIĘ ZE WSZYSTKIMI CZĘŚCIAMI PROJEKTU. WSZYSTKIE PODANE W NINIEJSZYM PROJEKCIE WYMIARY NALEŻY SPRAWDZIĆ W NATURZE

JEDNOSTKA PROJEKTOWA		ul. Łazienkowska 16 20-416 Lublin	
STADIUM PROJEKTU / ELEMENT PROJEKTU BUDOWLANEGO		BRANŻA	
PROJEKT BUDOWLANY PROJEKT TECHNICZNY		TELETECHNICZNA	
NAZWA OBIEKTU BUDOWLANEGO	Oddział Polskiej Akademii Nauk we Wrocławiu ul. Podwałe 75 50-449 Wrocław		
TYTUŁ RYSUNKU	Rzut IV piętra - instalacja okablowania strukturalnego		
IMIE I NAZWISKO PROJEKTANTA	mgr inż. Jarosław Mąka	PODPIS PROJEKTANTA	REWIZJA
NUMER UPRAWNIENI BUDOWLANYCH	LUB/0215/ZHOT/07		-
DATA SPORZĄDZENIA	MAJ 2022r.		
IMIE I NAZWISKO SPRAWDZAJĄCEGO	mgr inż. Robert Wrona	PODPIS SPRAWDZAJĄCEGO	SKALA RYSUNKU
NUMER UPRAWNIENI BUDOWLANYCH	LUB/0080/PWOE/12		1:100
DATA SPRAWDZENIA	MAJ 2022r.		
IMIE I NAZWISKO OPRACOWUJĄCEGO			NUMER RYSUNKU
DATA OPRACOWANIA			
		LAN-05	