


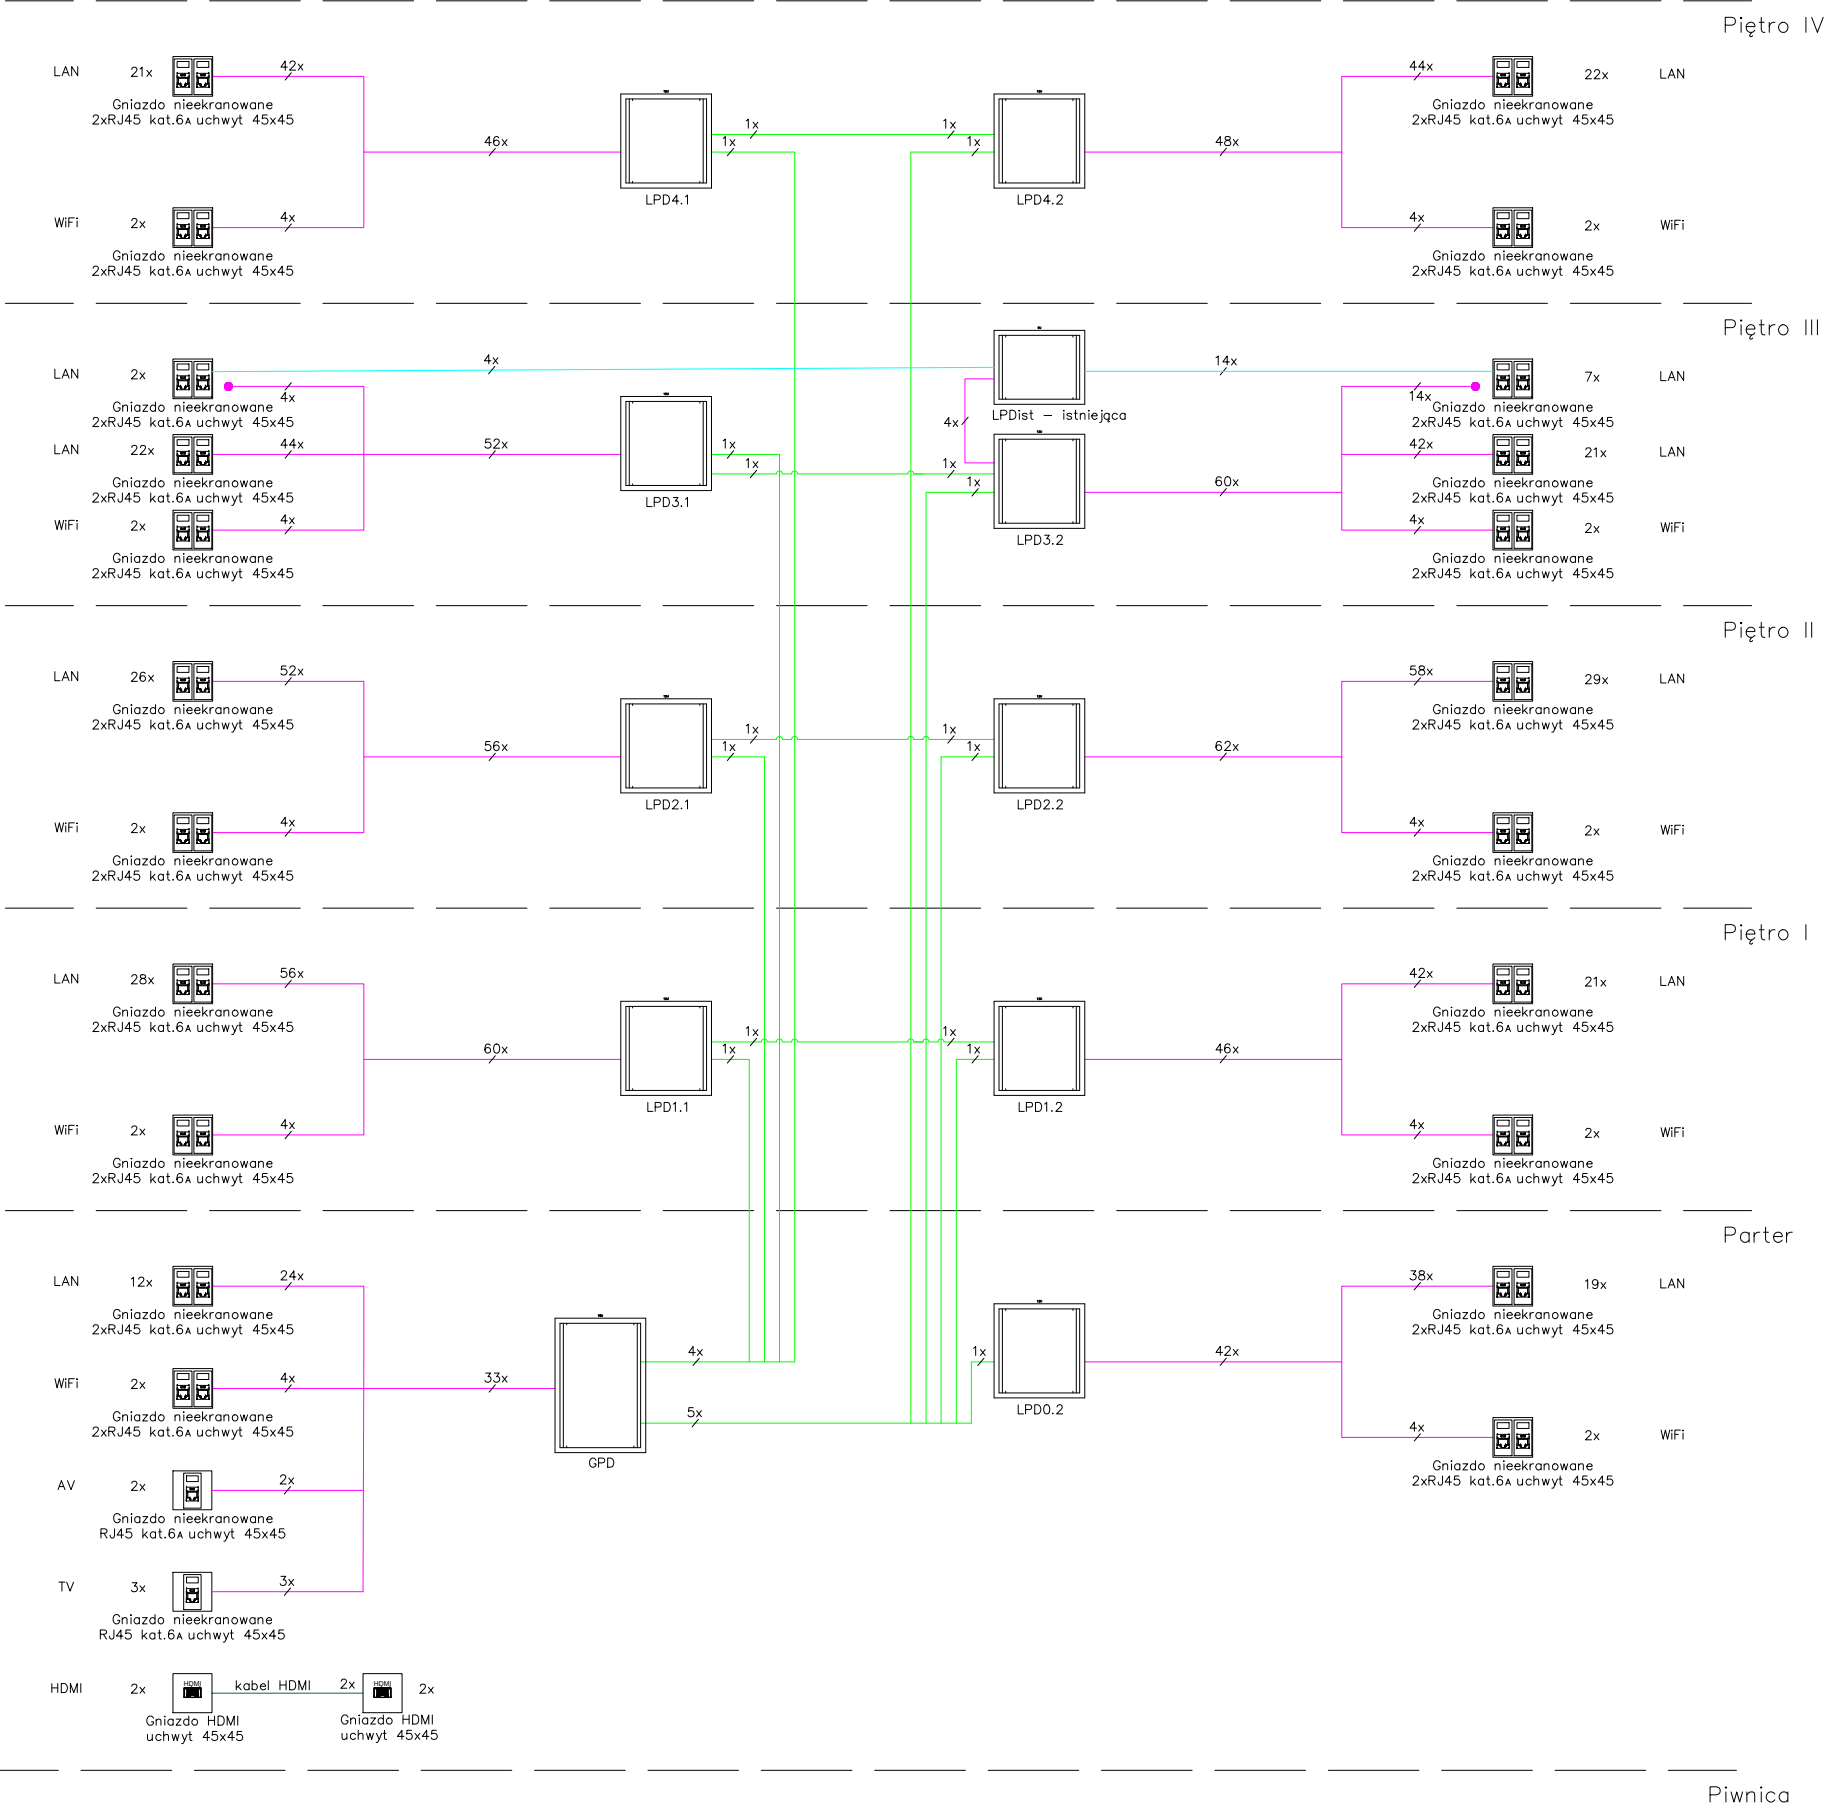

Legenda:

- Kabel U/UTP kat.6_A, 4 pary 23AWG, LSZH, o podwyższonym EMC, B2ca
- Kabel światłowodowy OM4, 8x50/125250, B2ca
- Istniejące okablowanie miedziane
- Okablowanie nie zakończone na gnieździe

UWAGA: PRZED ROZPOCZĘCIEM ROBÓT BUDOWLANYCH WYKONAWCA JEST ZOBOWIĄZANY DO DOKŁADNEGO ZAPOZNANIA SIĘ ZE WSZYSTKIMI CZĘŚCIAMI PROJEKTU. WSZYSTKIE PODANE W NINIEJSZYM PROJEKCIE WYMIARY NALEŻY SPRAWDZIĆ W NATURZE

JEDNOSTKA PROJEKTOWA			
POWERSUN Sp. z o.o.		ul. Łazienkowska 16 20-416 Lublin	
STADIUM PROJEKTU / ELEMENT PROJEKTU BUDOWLANEGO		BRANŻA	
PROJEKT BUDOWLANY PROJEKT TECHNICZNY		TELETECHNICZNA	
NAZWA OBIEKTU BUDOWLANEGO		Oddział Polskiej Akademii Nauk we Wrocławiu ul. Podwale 75 50-449 Wrocław	
TYTUŁ RYSUNKU		Schemat ideowy - LAN	
IMIE I NAZWISKO PROJEKTANTA	mgr inż. Jarosław Mąka	PODPIS PROJEKTANTA	REWIZJA -
NUMER UPRAWNIENI BUDOWLANYCH	LUB/0215/ZHOT/07		
DATA SPORZĄDZENIA	MAJ 2022r.		
IMIE I NAZWISKO SPRAWDZAJĄCEGO	mgr inż. Robert Wrona	PODPIS SPRAWDZAJĄCEGO	SKALA RYSUNKU b/s
NUMER UPRAWNIENI BUDOWLANYCH	LUB/0080/PWOE/12		
DATA SPRAWDZENIA	MAJ 2022r.		
IMIE I NAZWISKO OPRACOWUJĄCEGO			NUMER RYSUNKU LAN-06
DATA OPRACOWANIA			