

piwnica

**Uwaga:** na rzucie oznaczono przejścia instalacji między piwnicą a parterem i przejścia poziome na danej kondygnacji  
- wszystkie zaznaczone przejścia należy wykonać jako p.poż

- CO- przejście instalacji grzewczej
  - woda - przejście instalacji wody zimnej, ciepłej i cyrkulacji
  - KAN- przejście instalacji kanalizacyjnej
  - GAZ - przejście instalacji gazowej
- średnice istn. instalacji przez przystąpieniem do prac należy zweryfikować z uwagi na utrudniony dostęp do części instalacji)

UWAGA: PRZED ROZPOCZĘCIEM ROBÓT BUDOWLANYCH WYKONAWCA JEST ZOBOWIĄZANY DO DOKŁADNEGO ZAPOZNANIA SIĘ ZE WSZYSTKIMI CZĘŚCIAMI PROJEKTU. WSZYSTKIE PODANE W NINIEJSZYM PROJEKCIE WYMIARY NALEŻY SPRAWDZIĆ W NATURZE

|                                                 |                                                                                 |                                      |               |
|-------------------------------------------------|---------------------------------------------------------------------------------|--------------------------------------|---------------|
| JEDNOSTKA PROJEKTOWA                            |                                                                                 |                                      |               |
| POWERSUN Sp. z o.o.                             |                                                                                 | ul. Łazienkowska 16<br>20-416 Lublin |               |
| STADIUM PROJEKTU / ELEMENT PROJEKTU BUDOWLANEGO |                                                                                 | BRANŻA                               |               |
| PROJEKT BUDOWLANY<br>PROJEKT TECHNICZNY         |                                                                                 | SANITARNA                            |               |
| NAZWA OBIEKTU BUDOWLANEGO                       | Oddział Polskiej Akademii Nauk we Wrocławiu<br>ul. Podwale 75<br>50-449 Wrocław |                                      |               |
| TYTUŁ RYSUNKU                                   | Rzut piwnic - zabezpieczenia p.poż, instalacja hydrantowa                       |                                      |               |
| IMIE I NAZWISKO PROJEKTANTA                     | mgr inż. Łukasz Witkowicz                                                       | PODPIS PROJEKTANTA                   | REWIZJA       |
| NUMER UPRAWNIEN BUDOWLANYCH                     | LUB/0277/PWOS/12                                                                |                                      | -             |
| DATA SPORZĄDZENIA                               | grudzień 2021r.                                                                 |                                      |               |
| IMIE I NAZWISKO SPRAWDZAJĄCEGO                  | mgr inż. Tomasz Wójtowicz                                                       | PODPIS SPRAWDZAJĄCEGO                | SKALA RYSUNKU |
| NUMER UPRAWNIEN BUDOWLANYCH                     | LUB/0001/PWOS/11                                                                |                                      | 1:100         |
| DATA SPRAWDZENIA                                | grudzień 2021r.                                                                 |                                      |               |
| IMIE I NAZWISKO OPRACOWUJĄCEGO                  |                                                                                 |                                      |               |
| DATA OPRACOWANIA                                |                                                                                 | NUMER RYSUNKU<br>S1                  |               |

parter

**Uwaga:** na rzucie oznaczono przejścia instalacji między parterem a 1 piętrem i przejścia poziome na danej kondygnacji  
- wszystkie zaznaczone przejścia należy wykonać jako p.poż

- CO- przejście instalacji grzewczej
  - woda - przejście instalacji wody zimnej, ciepłej i cyrkulacji
  - KAN- przejście instalacji kanalizacyjnej
  - GAZ - przejście instalacji gazowej
- średnice istn. instalacji przez przystąpieniem do prac należy zweryfikować z uwagi na utrudniony dostęp do części instalacji)

UWAGA: PRZED ROZPOCZĘCIEM ROBÓT BUDOWLANYCH WYKONAWCA JEST ZOBOWIĄZANY DO DOKŁADNEGO ZAPOZNANIA SIĘ ZE WSZYSTKIMI CZĘŚCIAMI PROJEKTU. WSZYSTKIE PODANE W NINIEJSZYM PROJEKCIE WYMIARY NALEŻY SPRAWDZIĆ W NATURZE

|                                                 |                                                                                 |                                      |               |
|-------------------------------------------------|---------------------------------------------------------------------------------|--------------------------------------|---------------|
| JEDNOSTKA PROJEKTOWA                            |                                                                                 |                                      |               |
| POWERSUN Sp. z o.o.                             |                                                                                 | ul. Łazienkowska 16<br>20-416 Lublin |               |
| STADIUM PROJEKTU / ELEMENT PROJEKTU BUDOWLANEGO |                                                                                 | BRANŻA                               |               |
| PROJEKT BUDOWLANY<br>PROJEKT TECHNICZNY         |                                                                                 | SANITARNA                            |               |
| NAZWA OBIEKTU BUDOWLANEGO                       | Oddział Polskiej Akademii Nauk we Wrocławiu<br>ul. Podwale 75<br>50-449 Wrocław |                                      |               |
| TYTUŁ RYSUNKU                                   | Rzut parteru - zabezpieczenia p.poż, instalacja hydrantowa                      |                                      |               |
| IMIE I NAZWISKO PROJEKTANTA                     | mgr inż. Łukasz Witkowicz                                                       | PODPIS PROJEKTANTA                   | REWIZJA       |
| NUMER UPRAWNIEN BUDOWLANYCH                     | LUB/0277/PWOS/12                                                                |                                      | -             |
| DATA SPORZĄDZENIA                               | grudzień 2021r.                                                                 |                                      |               |
| IMIE I NAZWISKO SPRAWDZAJĄCEGO                  | mgr inż. Tomasz Wójtowicz                                                       | PODPIS SPRAWDZAJĄCEGO                | SKALA RYSUNKU |
| NUMER UPRAWNIEN BUDOWLANYCH                     | LUB/0001/PWOS/11                                                                |                                      | 1:100         |
| DATA SPRAWDZENIA                                | grudzień 2021r.                                                                 |                                      |               |
| IMIE I NAZWISKO OPRACOWUJĄCEGO                  |                                                                                 |                                      |               |
| DATA OPRACOWANIA                                |                                                                                 | NUMER RYSUNKU<br>S2                  |               |



1 piętro

**Uwaga:** na rzucie oznaczono przejścia instalacji między 1 piętrem a 2 piętrem i przejścia poziome na danej kondygnacji  
- wszystkie zaznaczone przejścia należy wykonać jako p.poż

— CO- przejście instalacji grzewczej  
— woda - przejście instalacji wody zimnej, ciepłej i cyrkulacji  
— KAN- przejście instalacji kanalizacyjnej  
— GAZ - przejście instalacji gazowej  
średnice istn. instalacji przez przystąpieniem do prac należy zweryfikować z uwagi na utrudniony dostęp do części instalacji)

UWAGA: PRZED ROZPOCZĘCIEM ROBÓT BUDOWLANYCH WYKONAWCA JEST ZOBOWIĄZANY DO DOKŁADNEGO ZAPOZNANIA SIĘ ZE WSZYSTKIMI CZĘŚCIAMI PROJEKTU. WSZYSTKIE PODANE W NINIEJSZYM PROJEKCIE WYMIARY NALEŻY SPRAWDZIĆ W NATURZE

|                                                 |                                                                                 |                                      |               |
|-------------------------------------------------|---------------------------------------------------------------------------------|--------------------------------------|---------------|
| JEDNOSTKA PROJEKTOWA                            |                                                                                 |                                      |               |
| POWERSUN Sp. z o.o.                             |                                                                                 | ul. Łazienkowska 16<br>20-416 Lublin |               |
| STADIUM PROJEKTU / ELEMENT PROJEKTU BUDOWLANEGO |                                                                                 | BRANŻA                               |               |
| PROJEKT BUDOWLANY<br>PROJEKT TECHNICZNY         |                                                                                 | SANITARNA                            |               |
| NAZWA OBIEKTU BUDOWLANEGO                       | Oddział Polskiej Akademii Nauk we Wrocławiu<br>ul. Podwale 75<br>50-449 Wrocław |                                      |               |
| TYTUŁ RYSUNKU                                   | Rzut 1 piętra - zabezpieczenia p.poż, instalacja hydrantowa                     |                                      |               |
| IMIĘ I NAZWISKO PROJEKTANTA                     | mgr inż. Łukasz Witkowicz                                                       | PODPIS PROJEKTANTA                   | REWIZJA       |
| NUMER UPRAWNIEN BUDOWLANYCH                     | LUB/0277/PWOS/12                                                                |                                      | -             |
| DATA SPORZĄDZENIA                               | grudzień 2021r.                                                                 |                                      |               |
| IMIĘ I NAZWISKO SPRAWDZAJĄCEGO                  | mgr inż. Tomasz Wójtowicz                                                       | PODPIS SPRAWDZAJĄCEGO                | SKALA RYSUNKU |
| NUMER UPRAWNIEN BUDOWLANYCH                     | LUB/0001/PWOS/11                                                                |                                      | 1:100         |
| DATA SPRAWDZENIA                                | grudzień 2021r.                                                                 |                                      |               |
| IMIĘ I NAZWISKO OPRACOWUJĄCEGO                  |                                                                                 |                                      | NUMER RYSUNKU |
| DATA OPRACOWANIA                                |                                                                                 |                                      | S3            |

2 piętro

**Uwaga:** na rzucie oznaczono przejścia instalacji między 2 piętrem a 3 piętrem i przejścia poziome na danej kondygnacji  
- wszystkie zaznaczone przejścia należy wykonać jako p.poż

— CO- przejście instalacji grzewczej  
— woda - przejście instalacji wody zimnej, ciepłej i cyrkulacji  
— KAN- przejście instalacji kanalizacyjnej  
— GAZ - przejście instalacji gazowej

średnice istn. instalacji przez przystąpieniem do prac należy zweryfikować z uwagi na utrudniony dostęp do części instalacji)

UWAGA: PRZED ROZPOCZĘCIEM ROBÓT BUDOWLANYCH WYKONAWCA JEST ZOBOWIĄZANY DO DOKŁADNEGO ZAPOZNANIA SIĘ ZE WSZYSTKIMI CZĘŚCIAMI PROJEKTU. WSZYSTKIE PODANE W NINIEJSZYM PROJEKCIE WYMIARY NALEŻY SPRAWDZIĆ W NATURZE

|                                                 |                                                                                 |                                      |               |
|-------------------------------------------------|---------------------------------------------------------------------------------|--------------------------------------|---------------|
| JEDNOSTKA PROJEKTOWA                            |                                                                                 |                                      |               |
| POWERSUN Sp. z o.o.                             |                                                                                 | ul. Łazienkowska 16<br>20-416 Lublin |               |
| STADIUM PROJEKTU / ELEMENT PROJEKTU BUDOWLANEGO |                                                                                 | BRANŻA                               |               |
| PROJEKT BUDOWLANY<br>PROJEKT TECHNICZNY         |                                                                                 | SANITARNA                            |               |
| NAZWA OBIEKTU<br>BUDOWLANEGO                    | Oddział Polskiej Akademii Nauk we Wrocławiu<br>ul. Podwale 75<br>50-449 Wrocław |                                      |               |
| TYTUŁ RYSUNKU                                   | Rzut 2 piętra - zabezpieczenia p.poż, instalacja hydrantowa                     |                                      |               |
| IMIĘ I NAZWISKO<br>PROJEKTANTA                  | mgr inż. Łukasz Witkowicz                                                       | PODPIS PROJEKTANTA                   | REWIZJA       |
| NUMER UPRAWNIENI<br>BUDOWLANYCH                 | LUB/0277/PWOS/12                                                                |                                      | -             |
| DATA SPORZĄDZENIA                               | grudzień 2021r.                                                                 |                                      |               |
| IMIĘ I NAZWISKO<br>SPRAWDZAJĄCEGO               | mgr inż. Tomasz Wójtowicz                                                       | PODPIS SPRAWDZAJĄCEGO                | SKALA RYSUNKU |
| NUMER UPRAWNIENI<br>BUDOWLANYCH                 | LUB/0001/PWOS/11                                                                |                                      | 1:100         |
| DATA SPRAWDZENIA                                | grudzień 2021r.                                                                 |                                      |               |
| IMIĘ I NAZWISKO<br>OPRACOWUJĄCEGO               |                                                                                 |                                      |               |
| DATA OPRACOWANIA                                |                                                                                 | NUMER RYSUNKU<br>S4                  |               |



3 piętro

Uwaga: na rzucie oznaczono przejścia instalacji między 3 piętrem a 4 piętrem i przejścia poziome na danej kondygnacji  
- wszystkie zaznaczone przejścia należy wykonać jako p.poż

- CO- przejście instalacji grzewczej
  - woda - przejście instalacji wody zimnej, ciepłej i cyrkulacji
  - KAN- przejście instalacji kanalizacyjnej
  - GAZ - przejście instalacji gazowej
- średnice istn. instalacji przez przystąpieniem do prac należy zweryfikować z uwagi na utrudniony dostęp do części instalacji)

UWAGA: PRZED ROZPOCZĘCIEM ROBÓT BUDOWLANYCH WYKONAWCA JEST ZOBOWIĄZANY DO DOKŁADNEGO ZAPOZNANIA SIĘ ZE WSZYSTKIMI CZĘŚCIAMI PROJEKTU. WSZYSTKIE PODANE W NINIEJSZYM PROJEKCIE WYMIARY NALEŻY SPRAWDZIĆ W NATURZE

|                                                 |                                                                                 |                                      |               |
|-------------------------------------------------|---------------------------------------------------------------------------------|--------------------------------------|---------------|
| JEDNOSTKA PROJEKTOWA                            |                                                                                 |                                      |               |
| POWERSUN Sp. z o.o.                             |                                                                                 | ul. Łazienkowska 16<br>20-416 Lublin |               |
| STADIUM PROJEKTU / ELEMENT PROJEKTU BUDOWLANEGO |                                                                                 | BRANŻA                               |               |
| PROJEKT BUDOWLANY<br>PROJEKT TECHNICZNY         |                                                                                 | SANITARNA                            |               |
| NAZWA OBIEKTU<br>BUDOWLANEGO                    | Oddział Polskiej Akademii Nauk we Wrocławiu<br>ul. Podwale 75<br>50-449 Wrocław |                                      |               |
| TYTUŁ RYSUNKU                                   | Rzut 3 piętra - zabezpieczenia p.poż, instalacja hydrantowa                     |                                      |               |
| IMIE I NAZWISKO<br>PROJEKTANTA                  | mgr inż. Łukasz Witkowicz                                                       | PODPIS PROJEKTANTA                   | REWIZJA       |
| NUMER UPRAWNIEN<br>BUDOWLANYCH                  | LUB/0277/PWOS/12                                                                |                                      | -             |
| DATA SPORZĄDZENIA                               | grudzień 2021r.                                                                 |                                      |               |
| IMIE I NAZWISKO<br>SPRAWDZAJĄCEGO               | mgr inż. Tomasz Wójtowicz                                                       | PODPIS SPRAWDZAJĄCEGO                | SKALA RYSUNKU |
| NUMER UPRAWNIEN<br>BUDOWLANYCH                  | LUB/0001/PWOS/11                                                                |                                      | 1:100         |
| DATA SPRAWDZENIA                                | grudzień 2021r.                                                                 |                                      |               |
| IMIE I NAZWISKO<br>OPRACOWUJĄCEGO               |                                                                                 |                                      |               |
| DATA OPRACOWANIA                                |                                                                                 | NUMER RYSUNKU<br>S5                  |               |

4 piętro

Uwaga: na rzucie oznaczono przejścia instalacji między 3 piętrem a 4 piętrem (ujęte na rzucie III piętra) i przejścia poziome na danej kondygnacji

- wszystkie zaznaczone przejścia należy wykonać jako p.poż

CO- przejście instalacji grzewczej

woda - przejście instalacji wody zimnej, ciepłej i cyrkulacji

KAN- przejście instalacji kanalizacyjnej



GAZ - przejście instalacji gazowej

średnice istn. instalacji przez przystąpieniem do prac należy zweryfikować z uwagi na utrudniony dostęp do części instalacji)

UWAGA: PRZED ROZPOCZĘCIEM ROBÓT BUDOWLANYCH WYKONAWCA JEST ZOBOWIĄZANY DO DOKŁADNEGO ZAPOZNANIA SIĘ ZE WSZYSTKIMI CZĘŚCIAMI PROJEKTU. WSZYSTKIE PODANE W NINIEJSZYM PROJEKCIE WYMIARY NALEŻY SPRAWDZIĆ W NATURZE

|                                                 |                                                                                 |                                      |               |
|-------------------------------------------------|---------------------------------------------------------------------------------|--------------------------------------|---------------|
| JEDNOSTKA PROJEKTOWA                            |                                                                                 |                                      |               |
| POWERSUN Sp. z o.o.                             |                                                                                 | ul. Łazienkowska 16<br>20-416 Lublin |               |
| STADIUM PROJEKTU / ELEMENT PROJEKTU BUDOWLANEGO |                                                                                 | BRANŻA                               |               |
| PROJEKT BUDOWLANY<br>PROJEKT TECHNICZNY         |                                                                                 | SANITARNA                            |               |
| NAZWA OBIEKTU<br>BUDOWLANEGO                    | Oddział Polskiej Akademii Nauk we Wrocławiu<br>ul. Podwale 75<br>50-449 Wrocław |                                      |               |
| TYTUŁ RYSUNKU                                   | Rzut 4 piętra - zabezpieczenia p.poż, instalacja hydrantowa                     |                                      |               |
| IMIĘ I NAZWISKO<br>PROJEKTANTA                  | mgr inż. Łukasz Witkowicz                                                       | PODPIS PROJEKTANTA                   | REWIZJA       |
| NUMER UPRAWNIEN<br>BUDOWLANYCH                  | LUB/0277/PWOS/12                                                                |                                      | -             |
| DATA SPORZĄDZENIA                               | grudzień 2021r.                                                                 |                                      |               |
| IMIĘ I NAZWISKO<br>SPRAWDZAJĄCEGO               | mgr inż. Tomasz Wójtowicz                                                       | PODPIS SPRAWDZAJĄCEGO                | SKALA RYSUNKU |
| NUMER UPRAWNIEN<br>BUDOWLANYCH                  | LUB/0001/PWOS/11                                                                |                                      | 1:100         |
| DATA SPRAWDZENIA                                | grudzień 2021r.                                                                 |                                      |               |
| IMIĘ I NAZWISKO<br>OPRACOWUJĄCEGO               |                                                                                 |                                      |               |
| DATA OPRACOWANIA                                |                                                                                 | NUMER RYSUNKU                        |               |
|                                                 |                                                                                 | S6                                   |               |



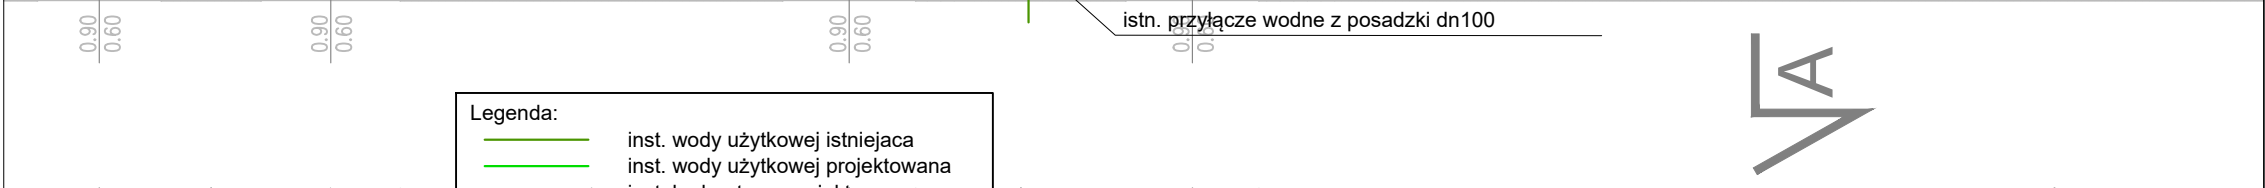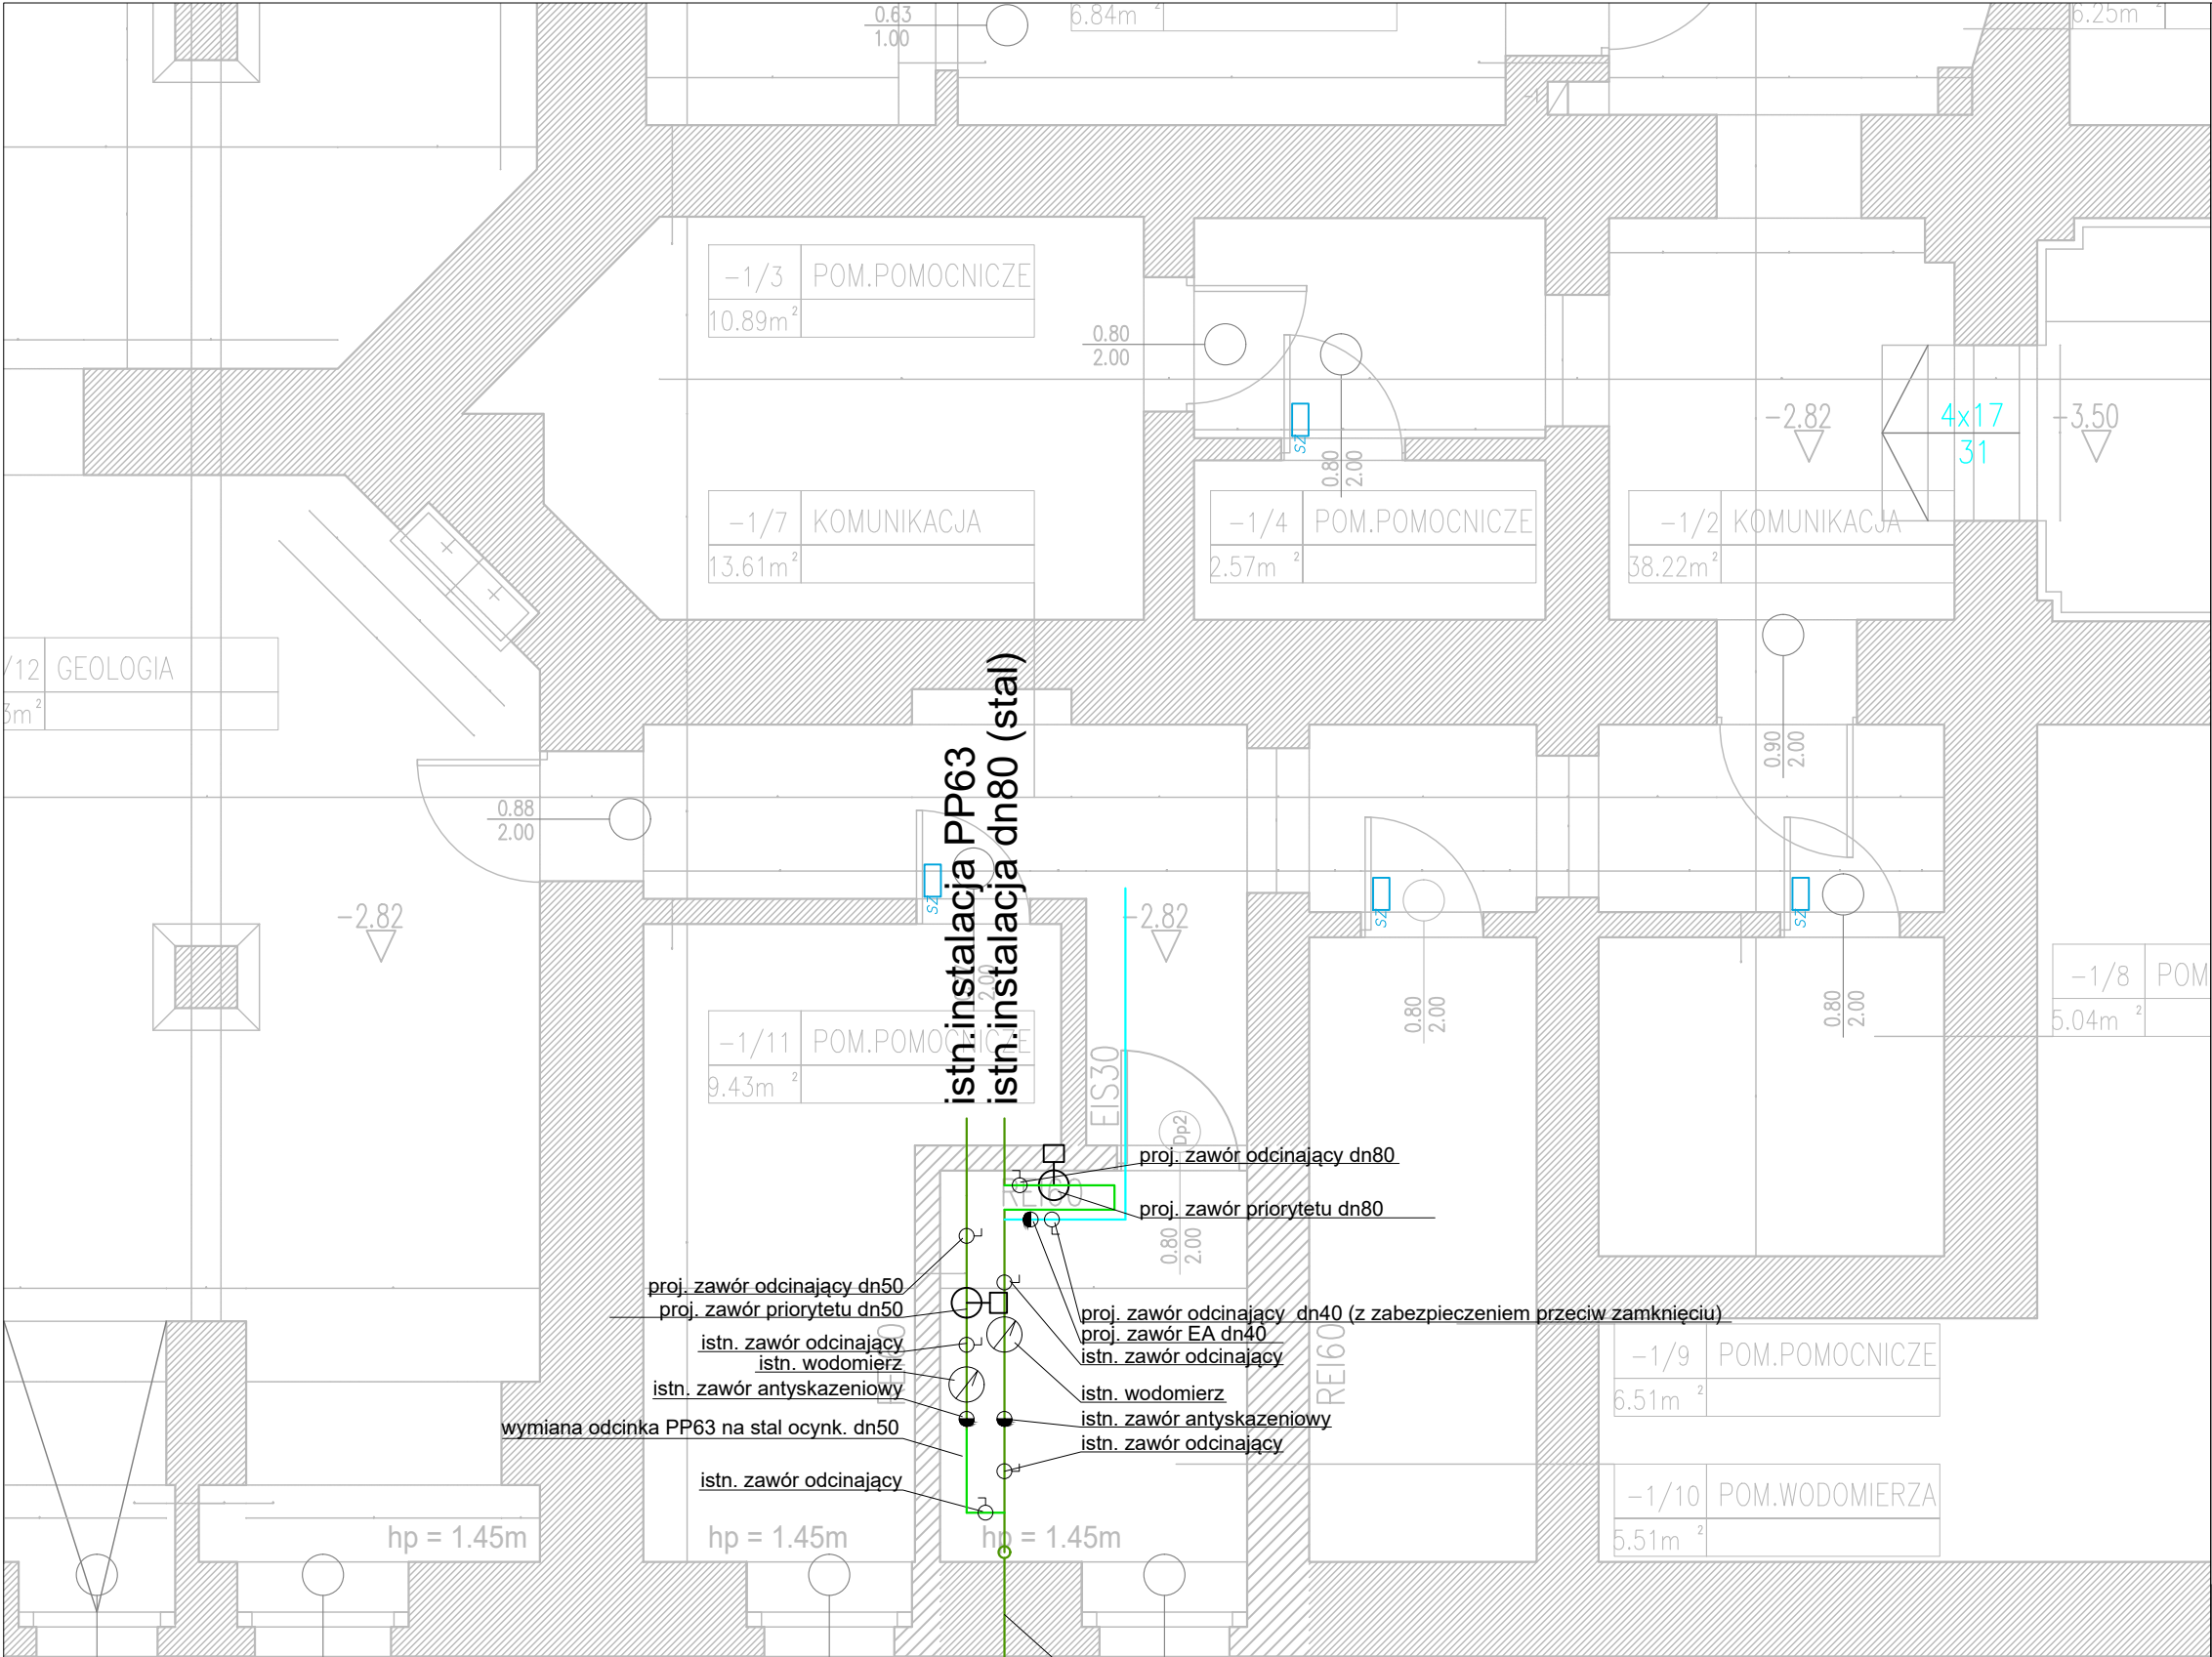

Legenda:

inst. wody użytkowej istniejąca

inst. wody użytkowej projektowana

inst. hydrantowa projektowana


Ph

pion instalacji hydrantowej

średnice istn. instalacji przez przystąpieniem do prac należy zweryfikować z uwagi na utrudniony dostęp do części instalacji)

UWAGA: PRZED ROZPOCZĘCIEM ROBÓT BUDOWLANYCH WYKONAWCA JEST ZOBOWIĄZANY DO DOKŁADNEGO ZAPOZNANIA SIĘ ZE WSZYSTKIMI CZĘŚCIAMI PROJEKTU. WSZYSTKIE PODANE W NINIEJSZYM PROJEKCIE WYMIARY NALEŻY SPRAWDZIĆ W NATURZE


|                                                 |                                                                                 |                                      |               |
|-------------------------------------------------|---------------------------------------------------------------------------------|--------------------------------------|---------------|
| JEDNOSTKA PROJEKTOWA                            |                                                                                 |                                      |               |
| POWERSUN Sp. z o.o.                             |                                                                                 | ul. Łazienkowska 16<br>20-416 Lublin |               |
| STADIUM PROJEKTU / ELEMENT PROJEKTU BUDOWLANEGO |                                                                                 | BRANŻA                               |               |
| PROJEKT BUDOWLANY<br>PROJEKT TECHNICZNY         |                                                                                 | SANITARNA                            |               |
| NAZWA OBIEKTU BUDOWLANEGO                       | Oddział Polskiej Akademii Nauk we Wrocławiu<br>ul. Podwale 75<br>50-449 Wrocław |                                      |               |
| TYTUŁ RYSUNKU                                   | Rzut piwnic - zabezpieczenie instalacji wodnej                                  |                                      |               |
| IMIE I NAZWISKO PROJEKTANTA                     | mgr inż. Łukasz Witkowicz                                                       | PODPIS PROJEKTANTA                   | REWIZJA       |
| NUMER UPRAWNIENI BUDOWLANYCH                    | LUB/0277/PWOS/12                                                                |                                      |               |
| DATA SPORZĄDZENIA                               | grudzień 2021r.                                                                 |                                      |               |
| IMIE I NAZWISKO SPRAWDZAJĄCEGO                  | mgr inż. Tomasz Wójtowicz                                                       | PODPIS SPRAWDZAJĄCEGO                | SKALA RYSUNKU |
| NUMER UPRAWNIENI BUDOWLANYCH                    | LUB/0001/PWOS/11                                                                |                                      |               |
| DATA SPRAWDZENIA                                | grudzień 2021r.                                                                 |                                      |               |
| IMIE I NAZWISKO OPRACOWUJĄCEGO                  |                                                                                 |                                      | NUMER RYSUNKU |
| DATA OPRACOWANIA                                |                                                                                 |                                      |               |
|                                                 |                                                                                 |                                      | S7            |

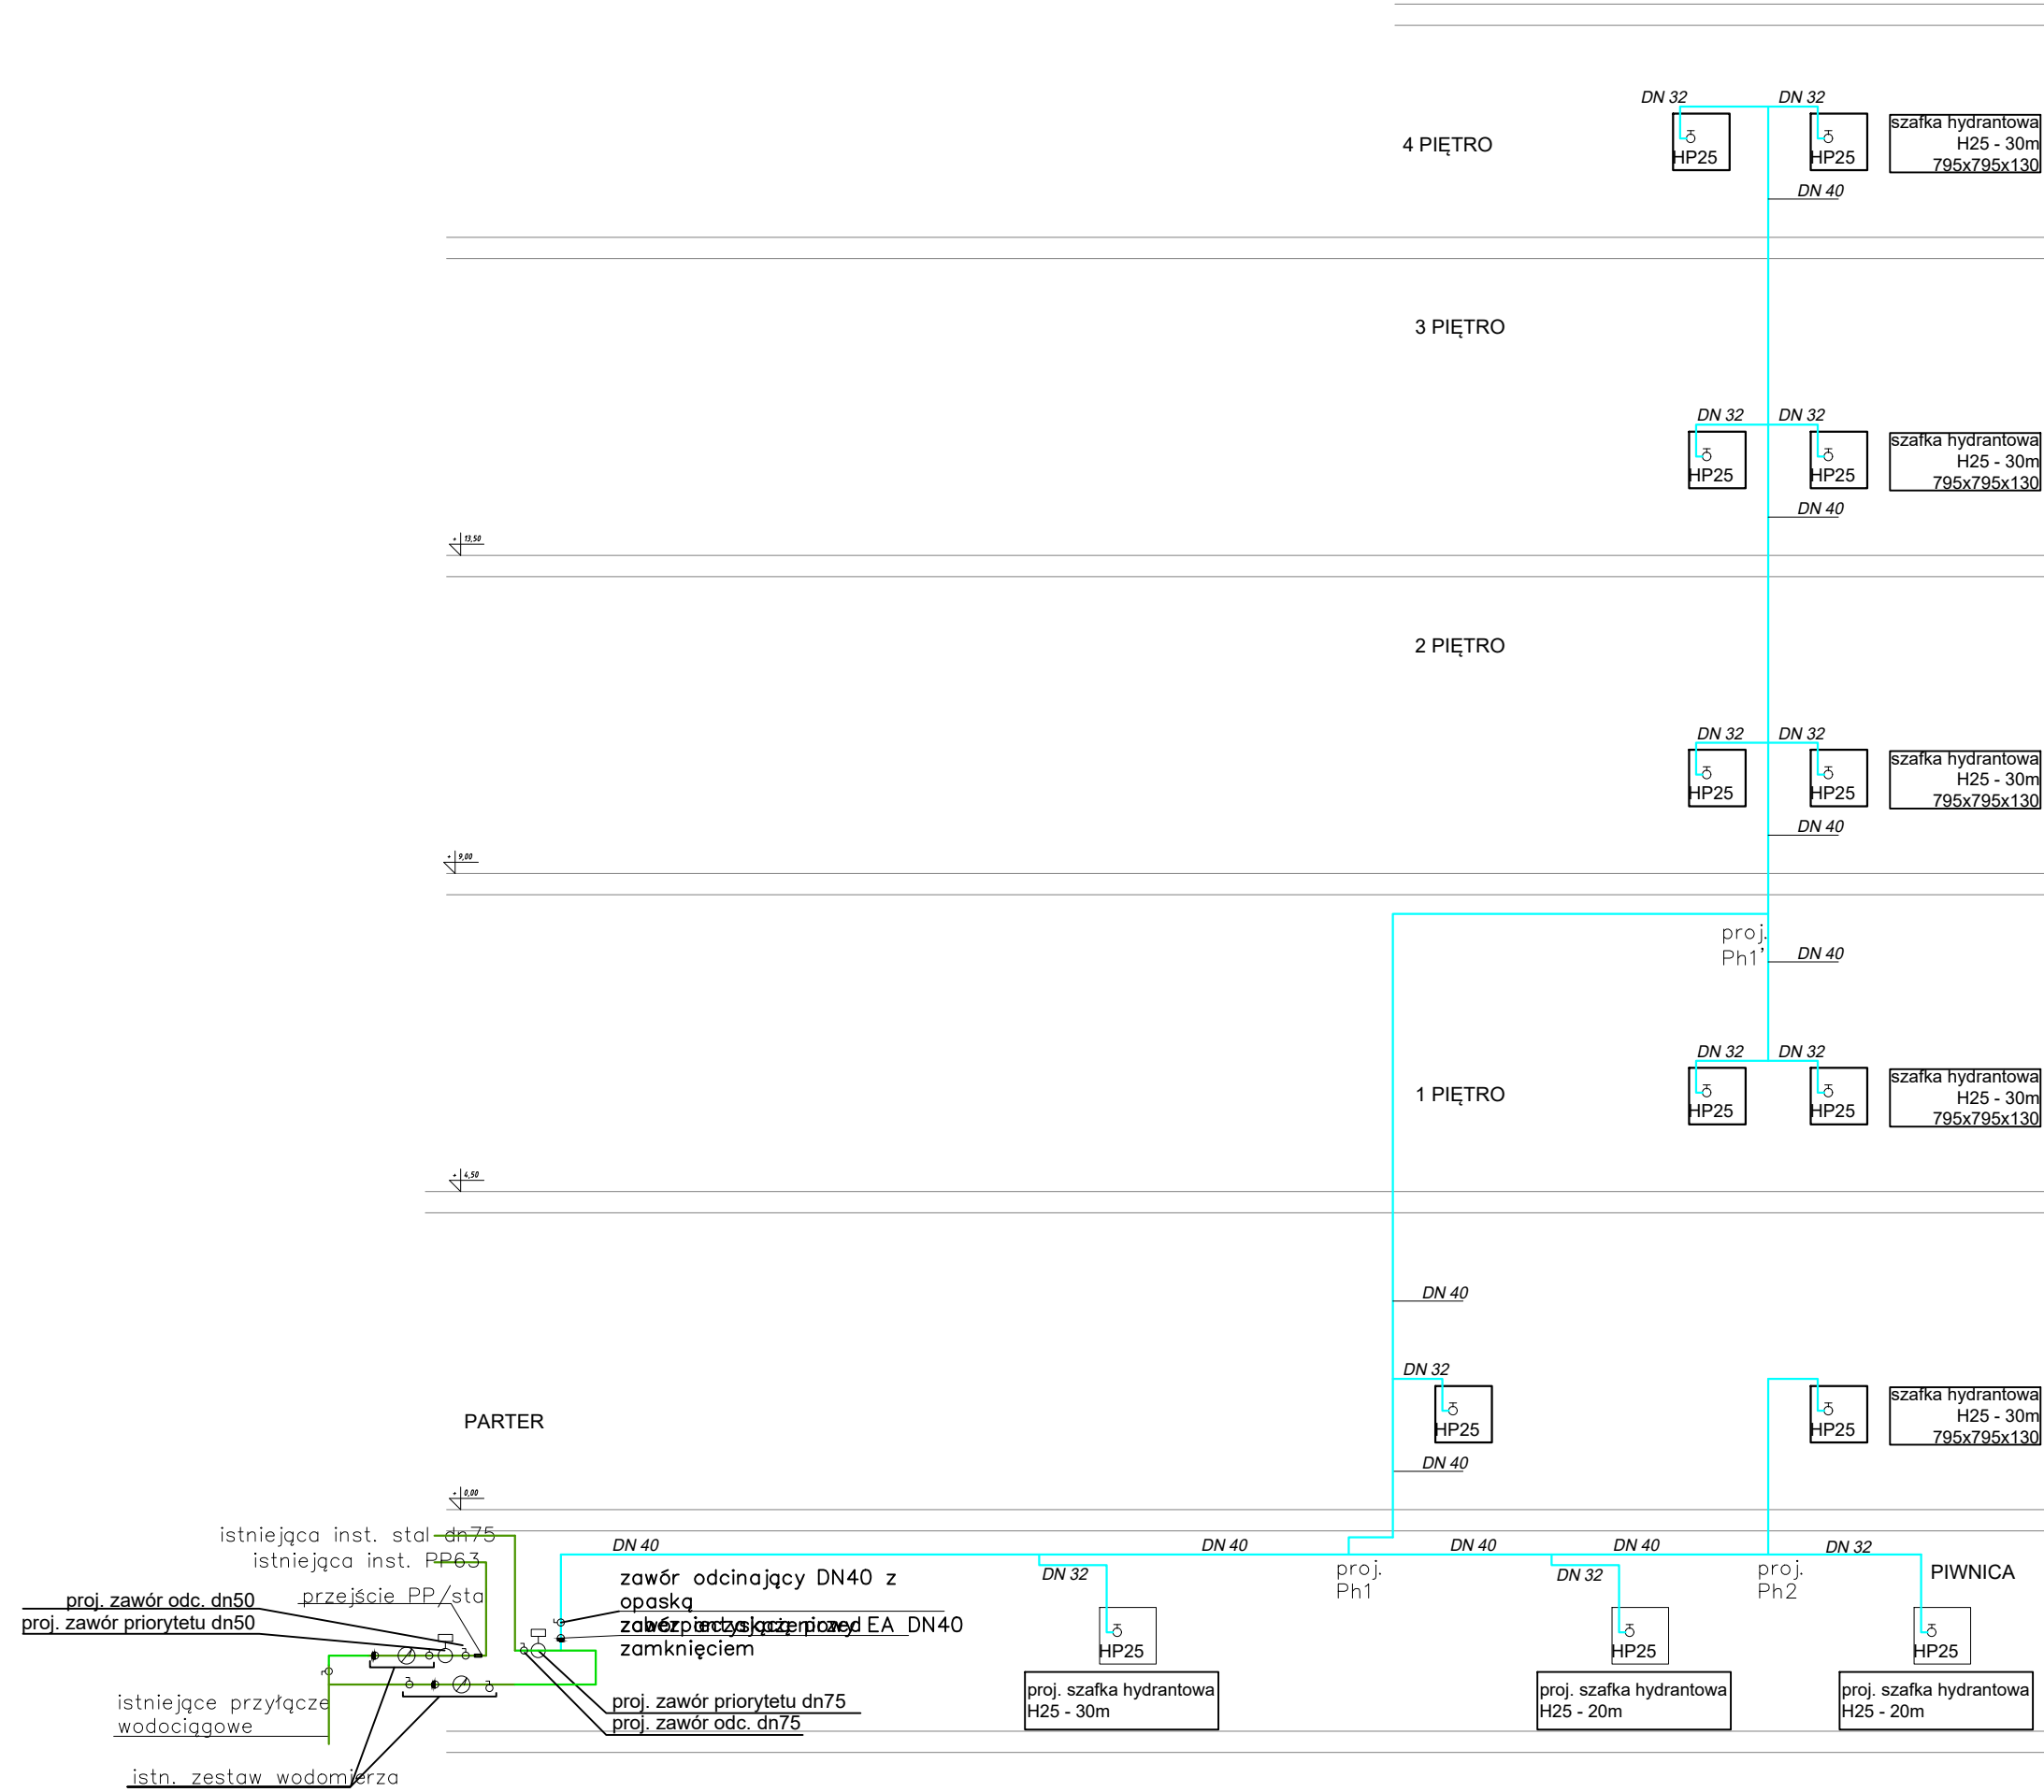


**Legenda:**

- inst. wody użytkowej istniejąca
- inst. wody użytkowej projektowana
- inst. hydrantowa projektowana
- inst. hydrantowa istniejąca
- Ph pion instalacji hydrantowej
- kolor projektowanych szafek hydrantowych wg architektury

UWAGA: PRZED ROZPOCZĘCIEM ROBÓT BUDOWLANYCH WYKONAWCA JEST ZOBOWIĄZANY DO DOKŁADNEGO ZAPOZNANIA SIĘ ZE WSZYSTKIMI CZĘŚCIAMI PROJEKTU. WSZYSTKIE PODANE W NINIEJSZYM PROJEKCIE WYMIARY NALEŻY SPRAWDZIĆ W NATURZE
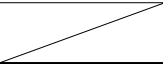
|                                                 |                                                                                 |                                                                                       |                            |
|-------------------------------------------------|---------------------------------------------------------------------------------|---------------------------------------------------------------------------------------|----------------------------|
| JEDNOSTKA PROJEKTOWA                            |                                                                                 | ul. Łazienkowska 16<br>20-416 Lublin                                                  |                            |
| POWERSUN Sp. z o.o.                             |                                                                                 |                                                                                       |                            |
| STADIUM PROJEKTU / ELEMENT PROJEKTU BUDOWLANEGO |                                                                                 | BRANŻA                                                                                |                            |
| PROJEKT BUDOWLANY<br>PROJEKT TECHNICZNY         |                                                                                 | SANITARNA                                                                             |                            |
| NAZWA OBIEKTU BUDOWLANEGO                       | Oddział Polskiej Akademii Nauk we Wrocławiu<br>ul. Podwale 75<br>50-449 Wrocław |                                                                                       |                            |
| TYTUŁ RYSUNKU                                   | Rozwinięcie - instalacja hydrantowa                                             |                                                                                       |                            |
| IMIĘ I NAZWISKO PROJEKTANTA                     | mgr inż. Łukasz Witkowicz                                                       | PODPIS PROJEKTANTA                                                                    | REWIZJA<br><br>-           |
| NUMER UPRAWNIEŃ BUDOWLANYCH                     | LUB/0277/PWOS/12                                                                |                                                                                       |                            |
| DATA SPORZĄDZENIA                               | grudzień 2021r.                                                                 |                                                                                       |                            |
| IMIĘ I NAZWISKO SPRAWDZAJĄCEGO                  | mgr inż. Tomasz Wójtowicz                                                       | PODPIS SPRAWDZAJĄCEGO                                                                 | SKALA RYSUNKU<br><br>1:100 |
| NUMER UPRAWNIEŃ BUDOWLANYCH                     | LUB/0001/PWOS/11                                                                |                                                                                       |                            |
| DATA SPRAWDZENIA                                | grudzień 2021r.                                                                 |                                                                                       |                            |
| IMIĘ I NAZWISKO OPRACOWUJĄCEGO                  |                                                                                 |  | NUMER RYSUNKU              |
| DATA OPRACOWANIA                                |                                                                                 |                                                                                       | S8                         |



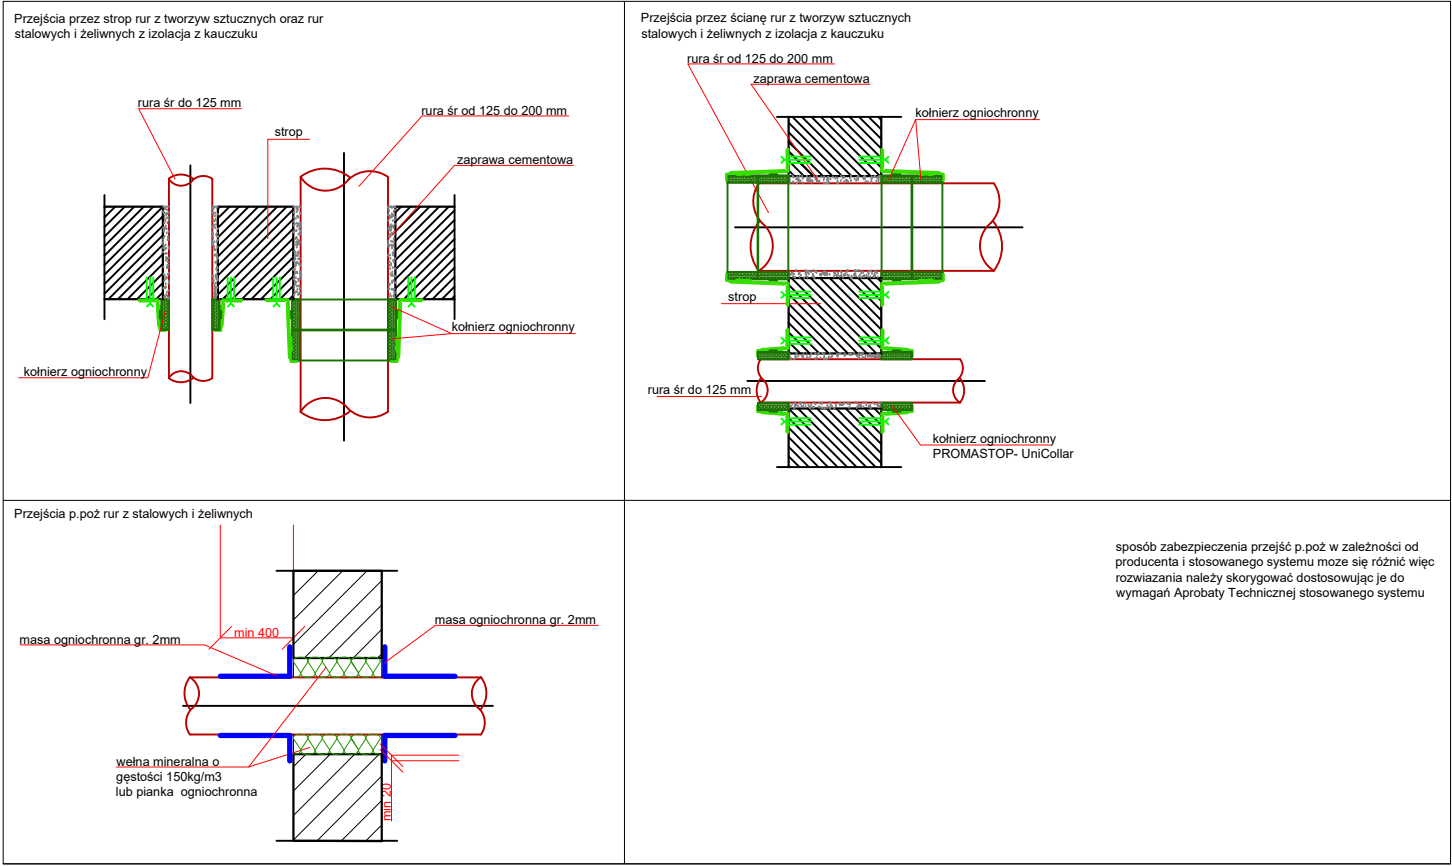

UWAGA: PRZED ROZPOCZĘCIEM ROBÓT BUDOWLANYCH WYKONAWCA JEST ZOBOWIĄZANY DO DOKŁADNEGO ZAPOZNANIA SIĘ ZE WSZYSTKIMI CZĘŚCIAMI PROJEKTU. WSZYSTKIE PODANE W NINIEJSZYM PROJEKCIE WYMIARY NALEŻY SPRAWDZIĆ W NATURZE

|                                                 |                                                                                 |                                      |               |
|-------------------------------------------------|---------------------------------------------------------------------------------|--------------------------------------|---------------|
| JEDNOSTKA PROJEKTOWA                            |                                                                                 |                                      |               |
| POWERSUN Sp. z o.o.                             |                                                                                 | ul. Łazienkowska 16<br>20-416 Lublin |               |
| STADIUM PROJEKTU / ELEMENT PROJEKTU BUDOWLANEGO |                                                                                 |                                      | BRANŻA        |
| PROJEKT BUDOWLANY<br>PROJEKT TECHNICZNY         |                                                                                 |                                      | SANITARNA     |
| NAZWA OBIEKTU BUDOWLANEGO                       | Oddział Polskiej Akademii Nauk we Wrocławiu<br>ul. Podwale 75<br>50-449 Wrocław |                                      |               |
| TYTUŁ RYSUNKU                                   | Szczegóły przejść p.poż                                                         |                                      |               |
| IMIĘ I NAZWISKO PROJEKTANTA                     | mgr inż. Łukasz Witkowicz                                                       | PODPIS PROJEKTANTA                   | REWIZJA       |
| NUMER UPRAWNIEŃ BUDOWLANYCH                     | LUB/0277/PWOS/12                                                                |                                      | -             |
| DATA SPORZĄDZENIA                               | grudzień 2021r.                                                                 |                                      |               |
| IMIĘ I NAZWISKO SPRAWDZAJĄCEGO                  | mgr inż. Tomasz Wójtowicz                                                       | PODPIS SPRAWDZAJĄCEGO                | SKALA RYSUNKU |
| NUMER UPRAWNIEŃ BUDOWLANYCH                     | LUB/0001/PWOS/11                                                                |                                      |               |
| DATA SPRAWDZENIA                                | grudzień 2021r.                                                                 |                                      |               |
| IMIĘ I NAZWISKO OPRACOWUJĄCEGO                  |                                                                                 |                                      | NUMER RYSUNKU |
| DATA OPRACOWANIA                                |                                                                                 |                                      | S9            |