



JEDNOSTKA PROJEKTOWA			
POWERSUN Sp. z o.o.		ul. Łazienkowska 16 20-416 Lublin	
STADIUM PROJEKTU / ELEMENT PROJEKTU BUDOWLANEGO		BRANŻA	
PROJEKT TECHNICZNY		ARCHITEKTONICZNA	
NAZWA OBIEKTU BUDOWLANEGO	Oddział Polskiej Akademii Nauk we Wrocławiu ul. Podwale 75 50-449 Wrocław		
TYTUŁ RYSUNKU	Rzut piwnicy - kierunki ewakuacji		
IMIE I NAZWISKO PROJEKTANTA	mgr inż. arch. Bartłomiej Pawełczuk	PODPIS PROJEKTANTA	REWIZJA -
NUMER UPRAWNIEN PROJEKTANTYCH	242/LBOKK/2018		
DATA SPORZĄDZENIA	kwiecień 2022 r	PODPIS SPRAWDZAJĄCEGO	SKALA RYSUNKU 1:100
IMIE I NAZWISKO SPRAWDZAJĄCEGO			
NUMER UPRAWNIEN SPRAWDZAJĄCYCH			
DATA SPRAWOZDANIA			
IMIE I NAZWISKO OPRACOWUJĄCEGO			NUMER RYSUNKU P1
DATA OPRACOWANIA			

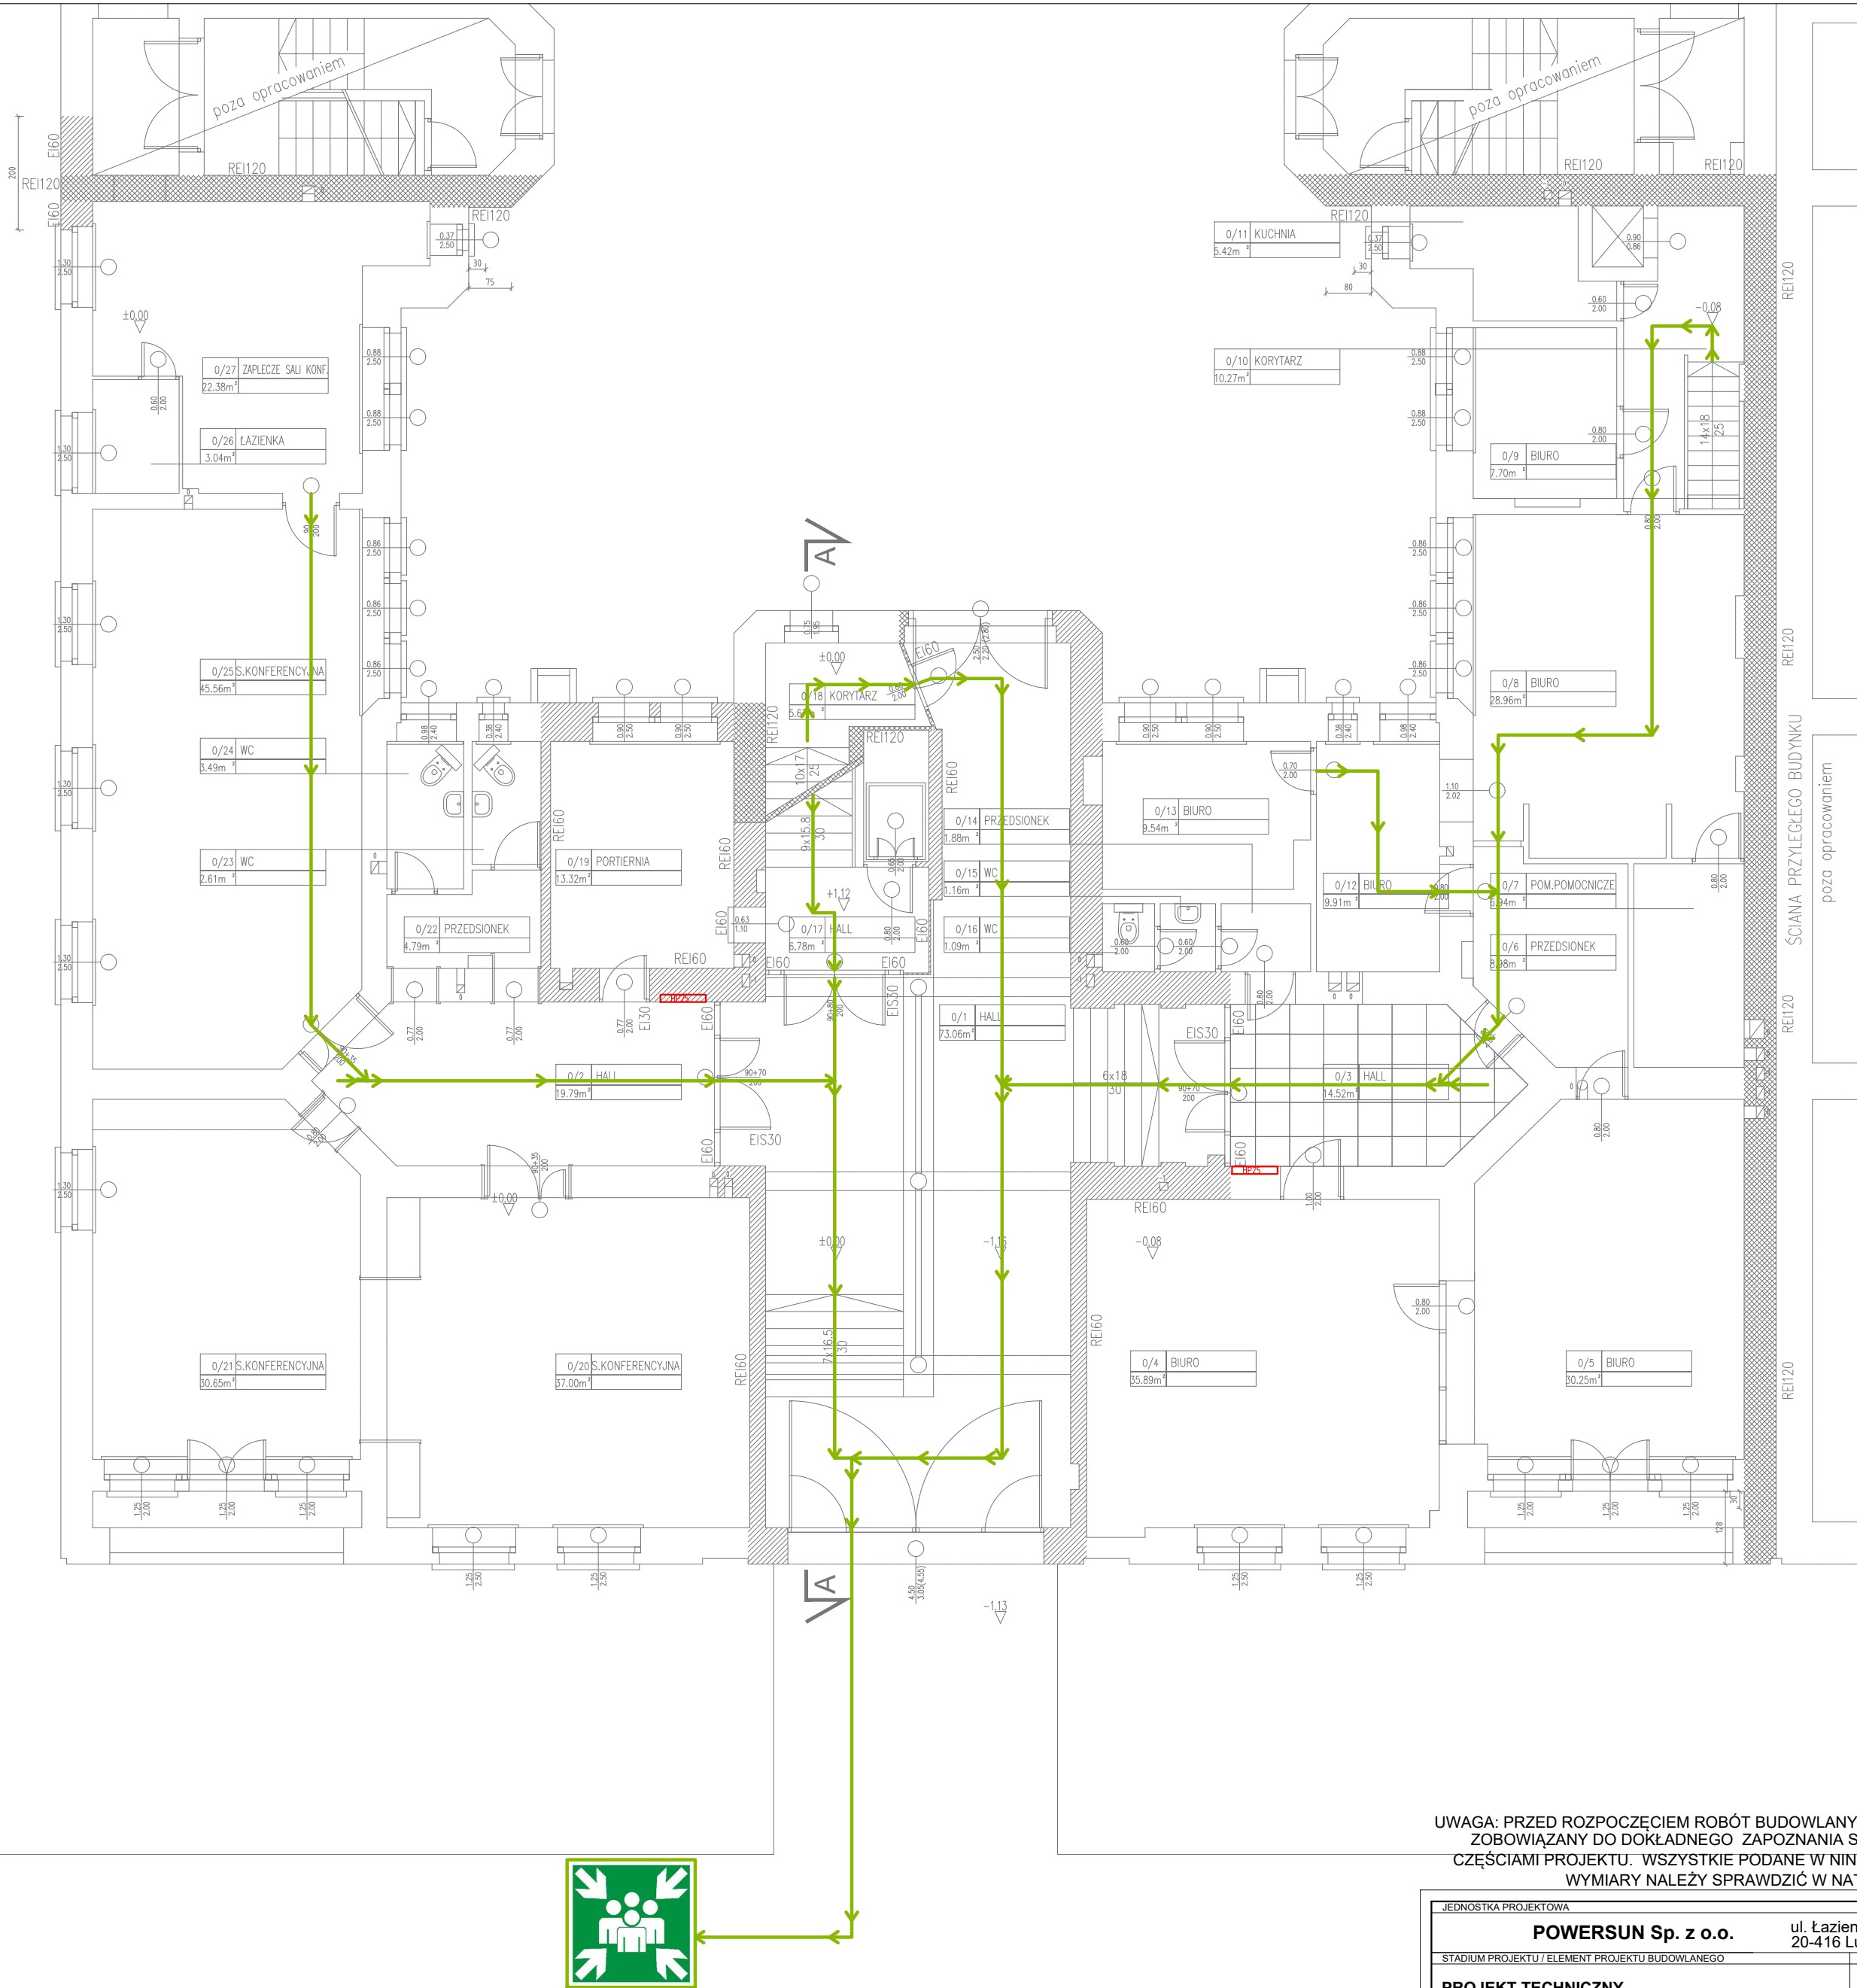


UWAGA: PRZED ROZPOCZĘCIEM ROBÓT BUDOWLANYCH WYKONAWCA JEST ZOBOWIĄZANY DO DOKŁADNEGO ZAPOZNANIA SIĘ ZE WSZYSTKIMI CZĘŚCIAMI PROJEKTU. WSZYSTKIE PODANE W NINIEJSZYM PROJEKCIE WYMIARY NALEŻY SPRAWDZIĆ W NATURZE

JEDNOSTKA PROJEKTOWA			
POWERSUN Sp. z o.o.		ul. Łazienkowska 16 20-416 Lublin	
STADIUM PROJEKTU / ELEMENT PROJEKTU BUDOWLANEGO		BRANŻA	
PROJEKT TECHNICZNY		ARCHITEKTONICZNA	
NAZWA OBIEKTU BUDOWLANEGO	Oddział Polskiej Akademii Nauk we Wrocławiu ul. Podwale 75 50-449 Wrocław		
TYTUŁ RYSUNKU		Rzut parteru - kierunki ewakuacji	
IMIĘ I NAZWISKO PROJEKTANTA	mgr inż. arch. Bartłomiej Pawełczuk	PODPIS PROJEKTANTA	REWIZJA -
NUMER UPRAWNIEN BUDOWLANYCH	242/LBOKK/2018		
DATA SPORZĄDZENIA	kwiecień 2022 r	PODPIS SPRAWDZAJĄCEGO	SKALA RYSUNKU 1:100
IMIĘ I NAZWISKO SPRAWDZAJĄCEGO			
NUMER UPRAWNIEN BUDOWLANYCH			
DATA SPRAWDZENIA			
IMIĘ I NAZWISKO OPRACOWUJĄCEGO			NUMER RYSUNKU P2
DATA OPRACOWANIA			

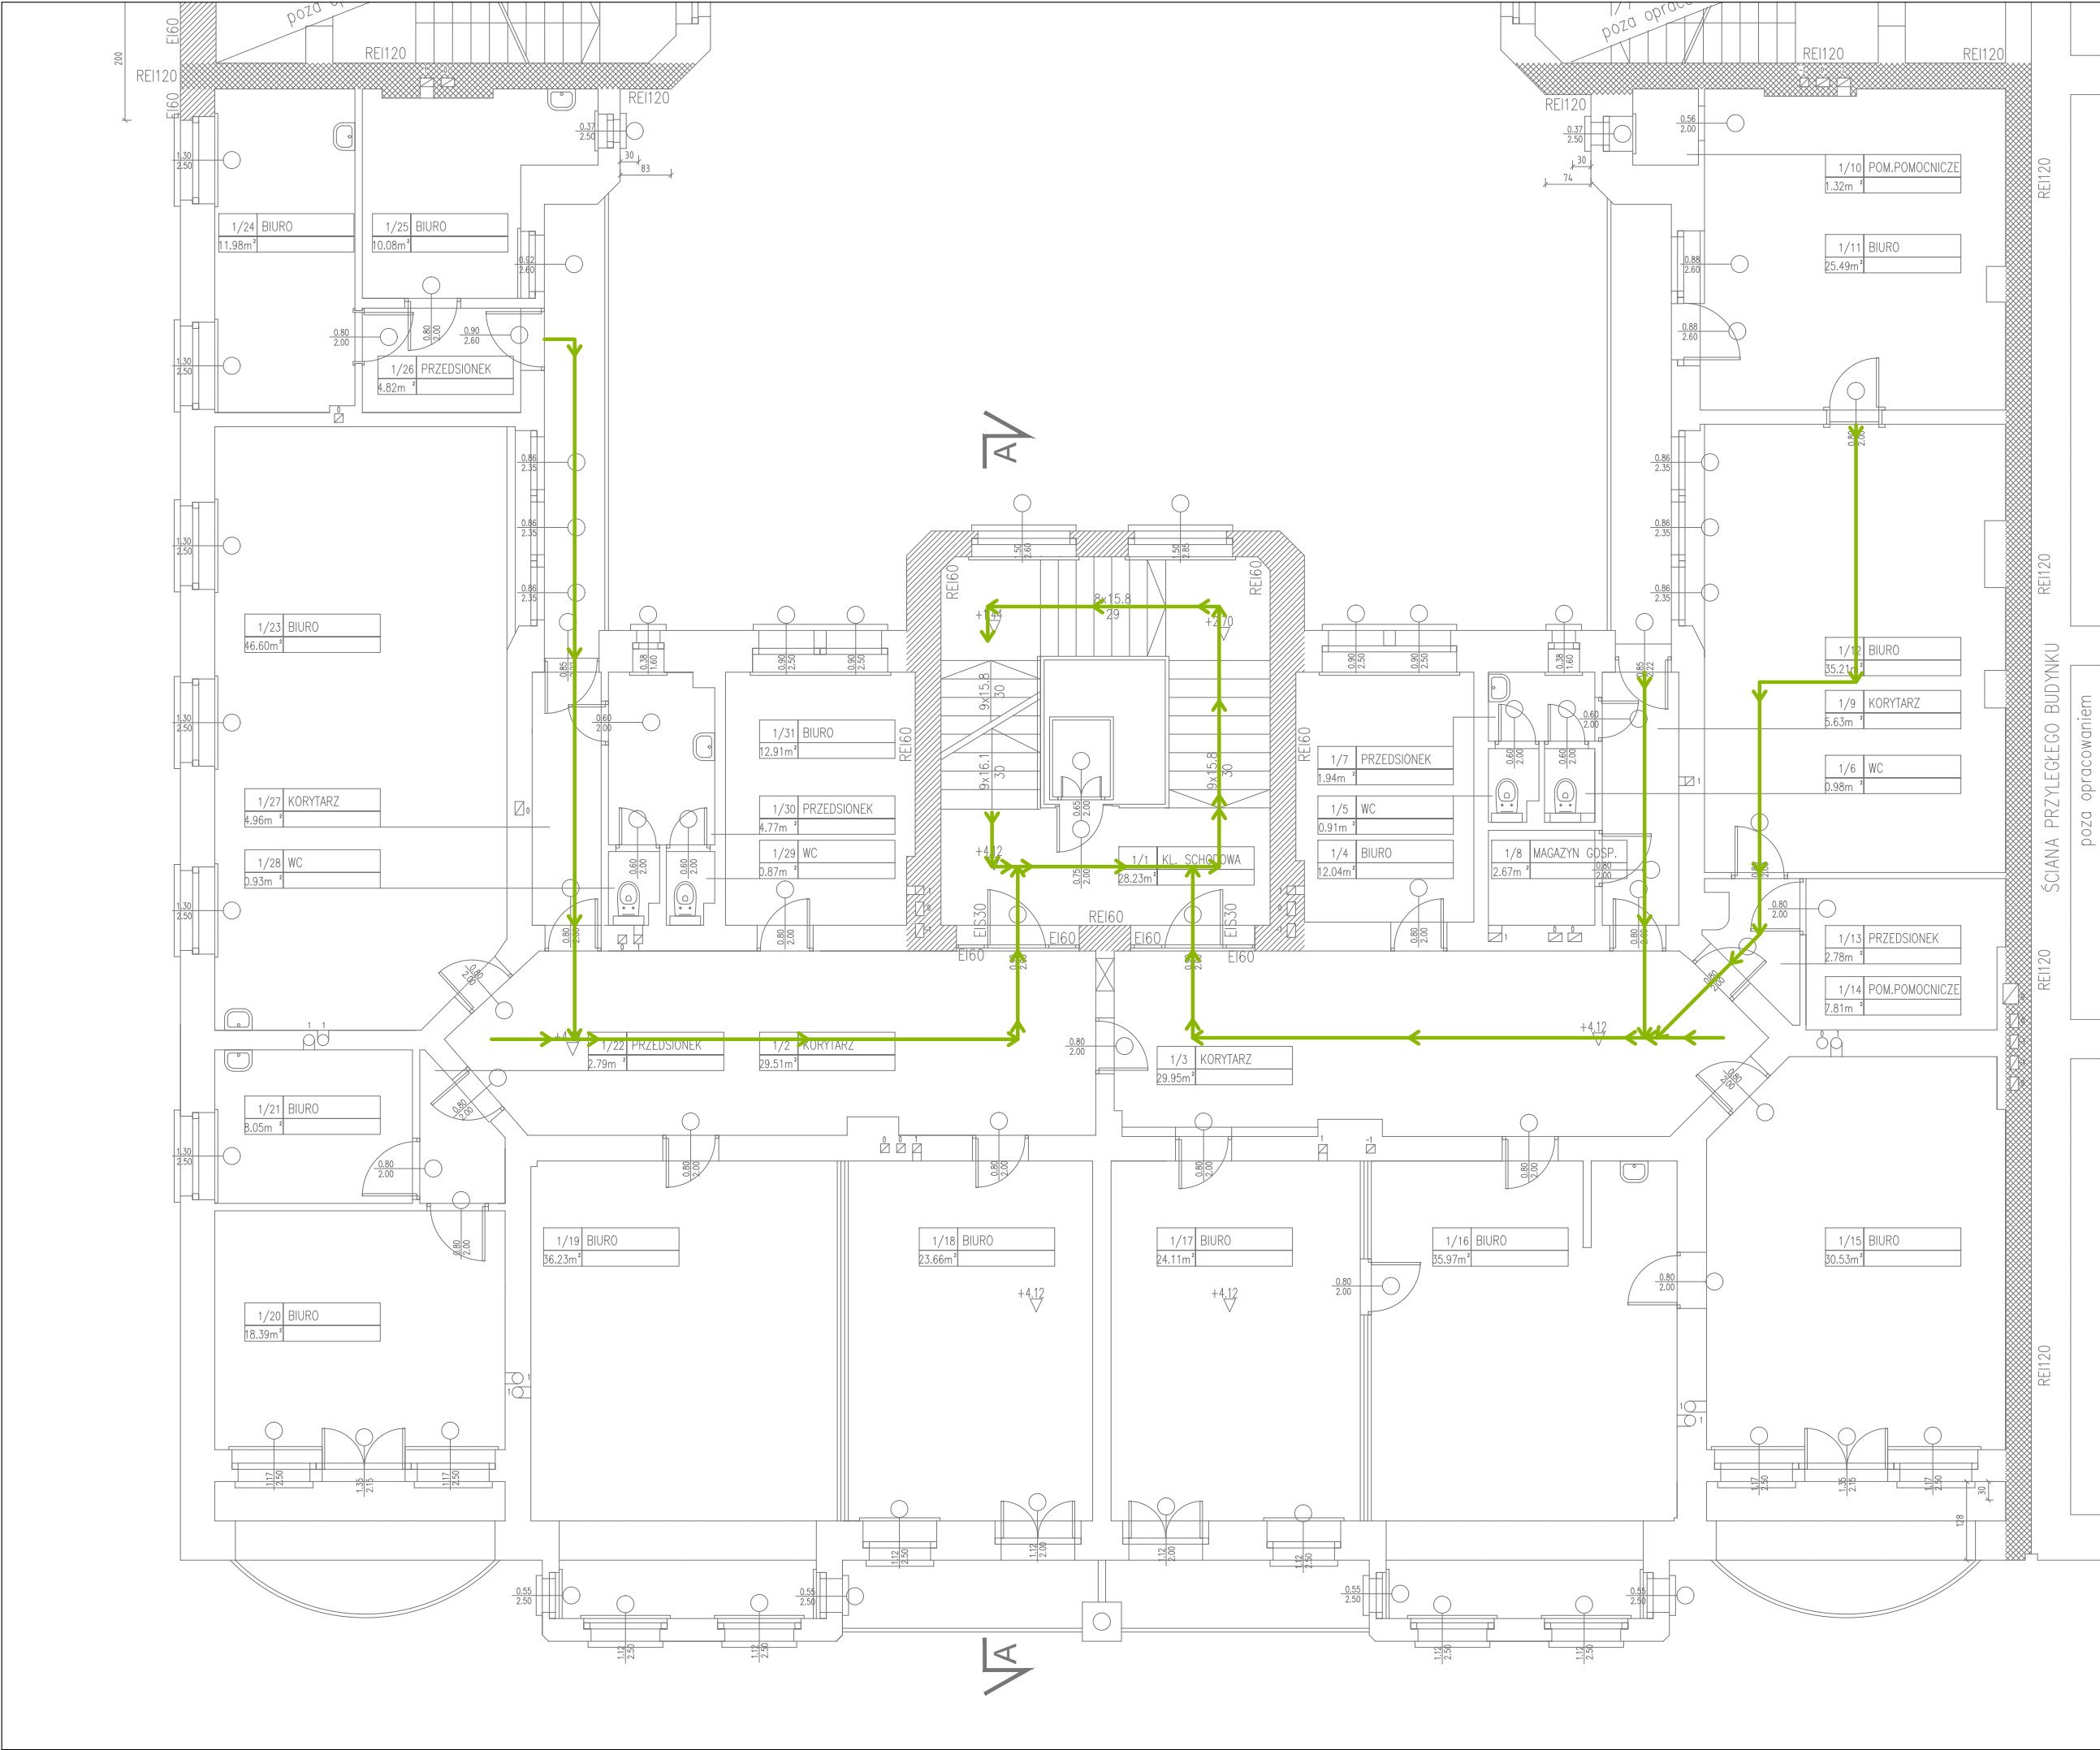


UWAGA: PRZED ROZPOCZĘCIEM ROBÓT BUDOWLANYCH WYKONAWCA JEST ZOBOWIĄZANY DO DOKŁADNEGO ZAPOZNANIA SIĘ ZE WSZYSTKIMI CZĘŚCIAMI PROJEKTU. WSZYSTKIE PODANE W NINIEJSZYM PROJEKCIE WYMIARY NALEŻY SPRAWDZIĆ W NATURZE

JEDNOSTKA PROJEKTOWA			
POWERSUN Sp. z o.o.		ul. Łazienkowska 16 20-416 Lublin	
STADIUM PROJEKTU / ELEMENT PROJEKTU BUDOWLANEGO		BRANŻA	
PROJEKT TECHNICZNY		ARCHITEKTONICZNA	
NAZWA OBIEKTU BUDOWLANEGO	Oddział Polskiej Akademii Nauk we Wrocławiu ul. Podwale 75 50-449 Wrocław		
TYTUŁ RYSUNKU	Rzut I piętra - kierunki ewakuacji		
IMIE I NAZWISKO PROJEKTANTA	mgr inż. arch. Bartłomiej Pawelczuk	PODPIS PROJEKTANTA	REWIZJA
NUMER UPRAWNIEN BUDOWLANYCH	242/LBOKK/2018	PODPIS SPRAWDZAJĄCEGO	-
DATA SPORZĄDZENIA	kwiecień 2022 r		SKALA RYSUNKU 1:100
IMIE I NAZWISKO SPRAWDZAJĄCEGO			
NUMER UPRAWNIEN BUDOWLANYCH			
DATA SPRAWDZENIA			
IMIE I NAZWISKO OPRACOWUJĄCEGO			
DATA OPRACOWANIA			
		NUMER RYSUNKU P3	

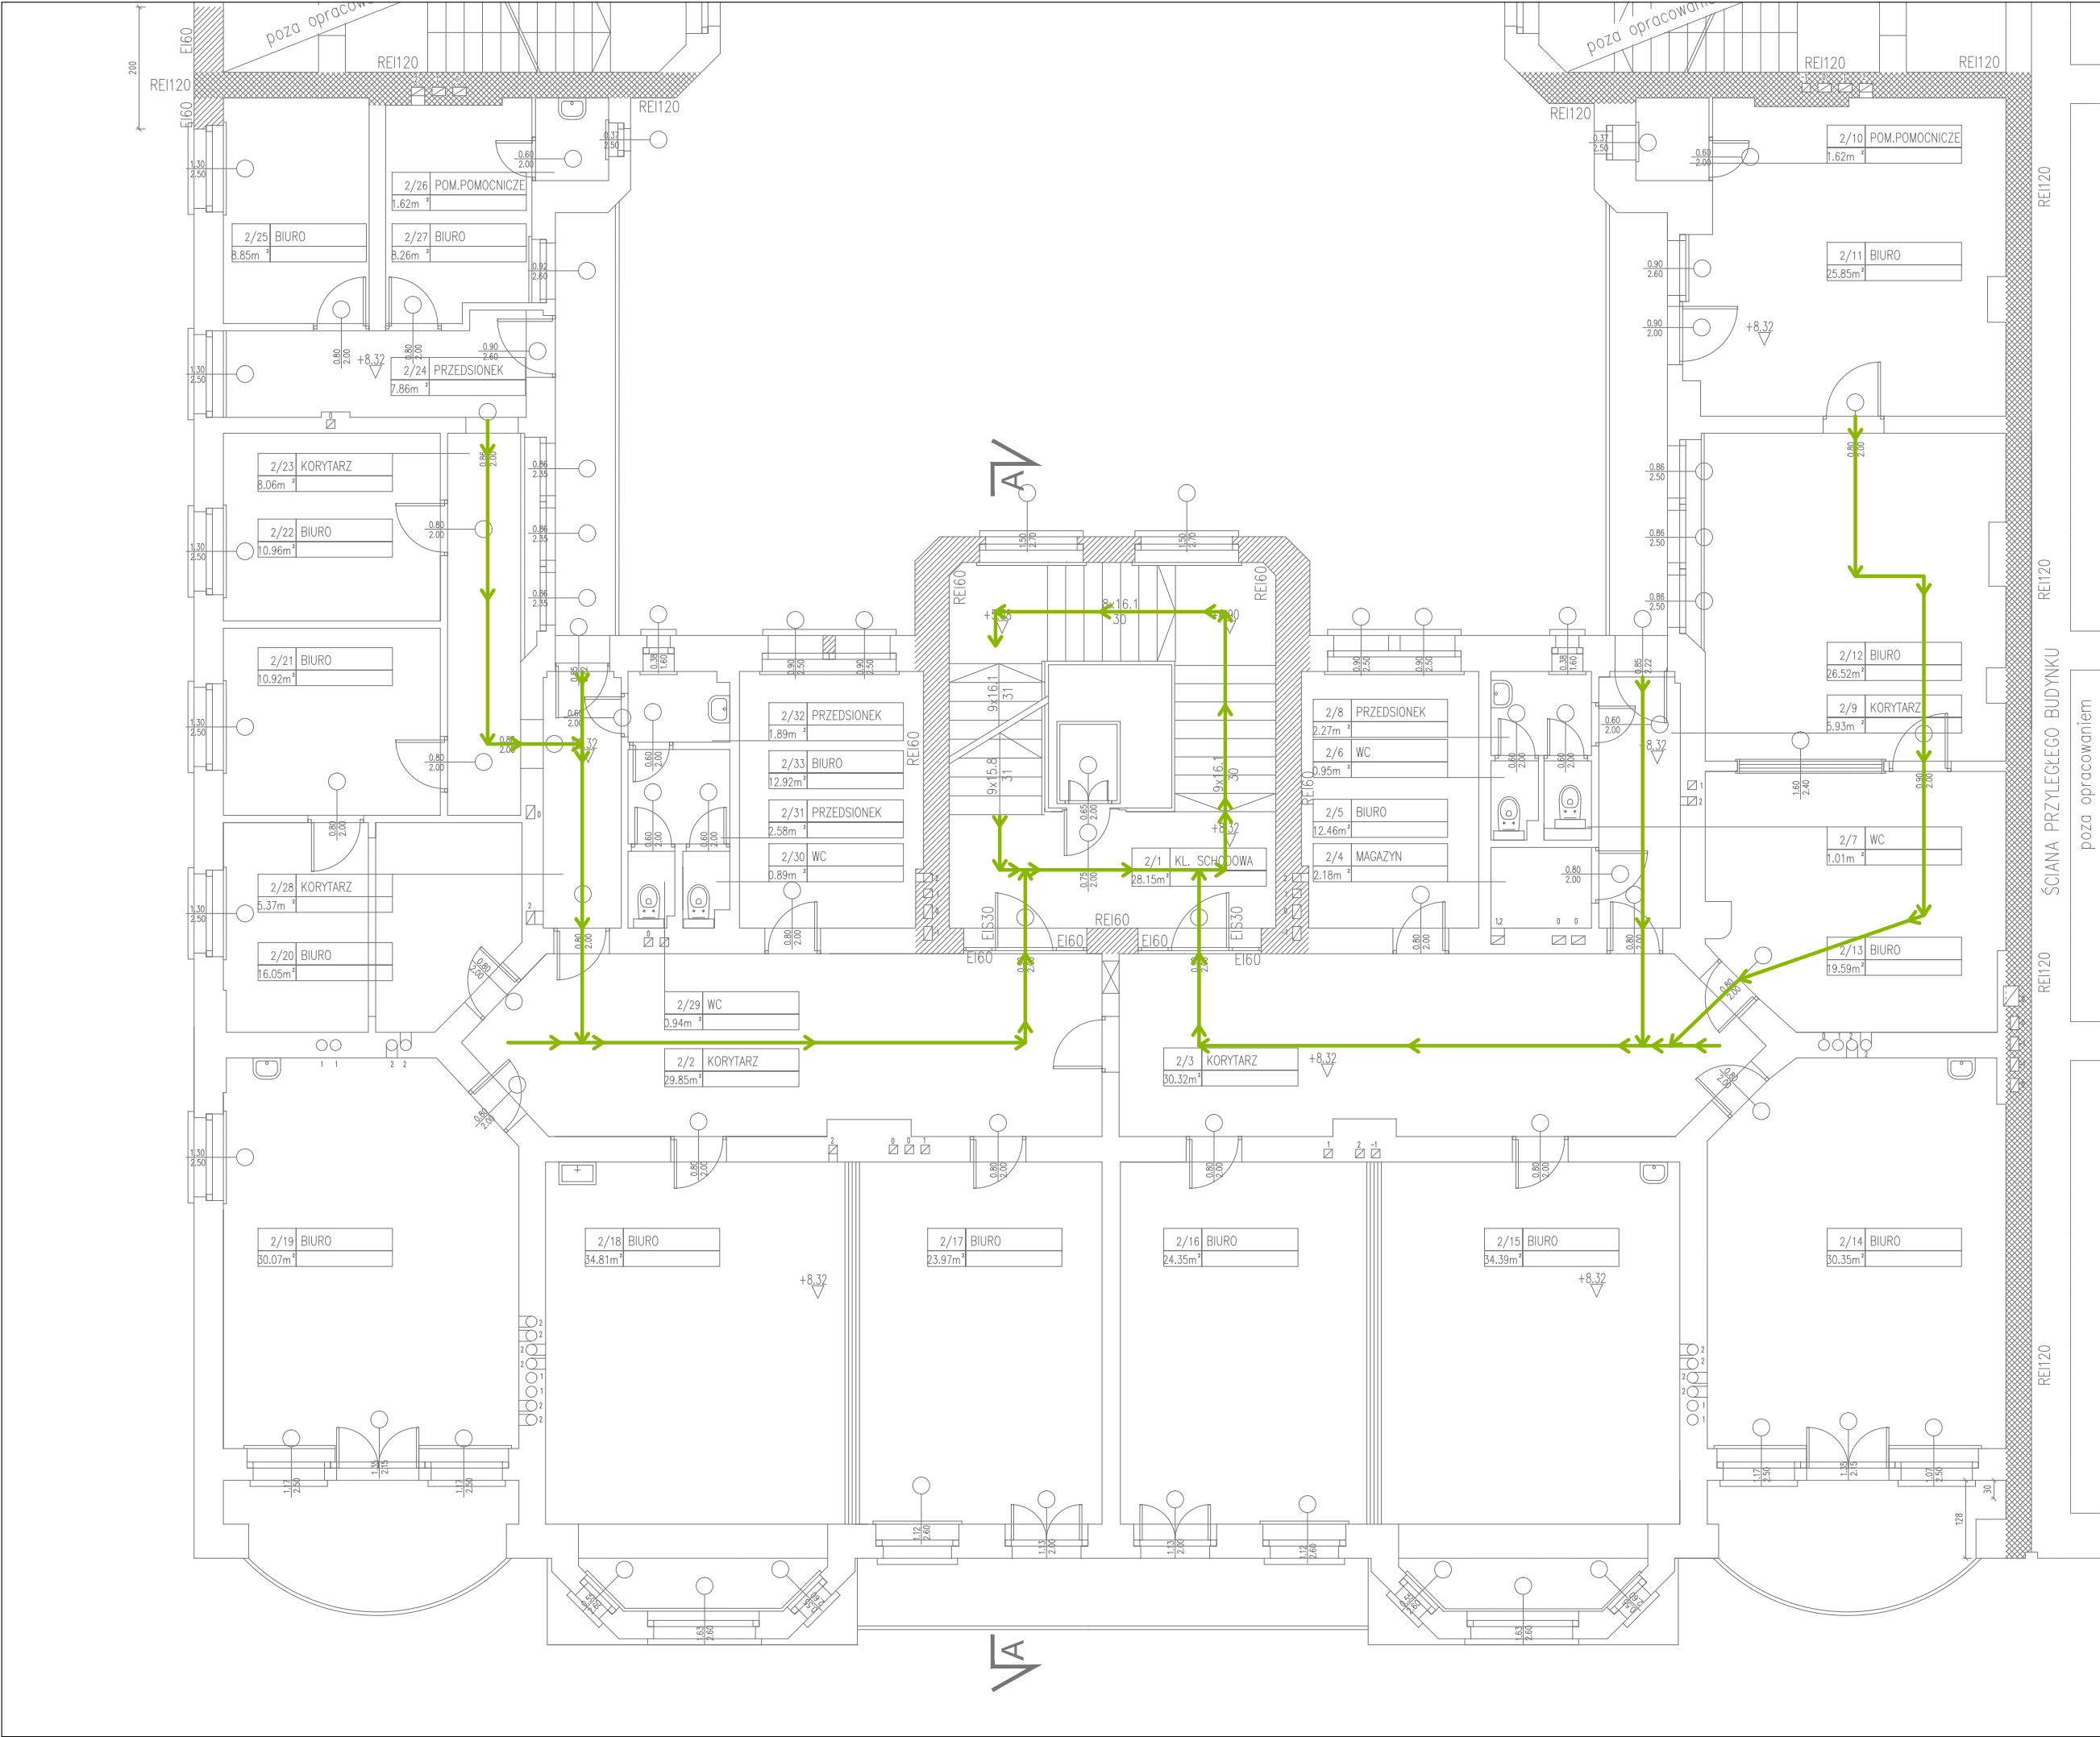


UWAGA: PRZED ROZPOCZĘCIEM ROBÓT BUDOWLANYCH WYKONAWCA JEST ZOBOWIĄZANY DO DOKŁADNEGO ZAPOZNANIA SIĘ ZE WSZYSTKIMI CZĘŚCIAMI PROJEKTU. WSZYSTKIE PODANE W NINIEJSZYM PROJEKCIE WYMIARY NALEŻY SPRAWDZIĆ W NATURZE

JEDNOSTKA PROJEKTOWA		ul. Łazienkowska 16 20-416 Lublin	
POWERSUN Sp. z o.o.			
STADIUM PROJEKTU / ELEMENT PROJEKTU BUDOWLANEGO		BRANŻA	
PROJEKT TECHNICZNY		ARCHITEKTONICZNA	
NAZWA OBIEKTU BUDOWLANEGO	Oddział Polskiej Akademii Nauk we Wrocławiu ul. Podwale 75 50-449 Wrocław		
TYTUŁ RYSUNKU	Rzut II piętra - kierunki ewakuacji		
IMIĘ I NAZWISKO PROJEKTANTA	mgr inż. arch. Bartłomiej Pawelczuk	PODPIS PROJEKTANTA	REWIZJA
NUMER UPRAWNIEN BUDOWLANYCH	242/LBOKK/2018		-
DATA SPORZĄDZENIA	kwiecień 2022 r		
IMIĘ I NAZWISKO SPRAWDZAJĄCEGO		PODPIS SPRAWDZAJĄCEGO	SKALA RYSUNKU
NUMER UPRAWNIEN BUDOWLANYCH			1:100
DATA SPRAWDZENIA			
IMIĘ I NAZWISKO OPRACOWUJĄCEGO			NUMER RYSUNKU
DATA OPRACOWANIA			P4

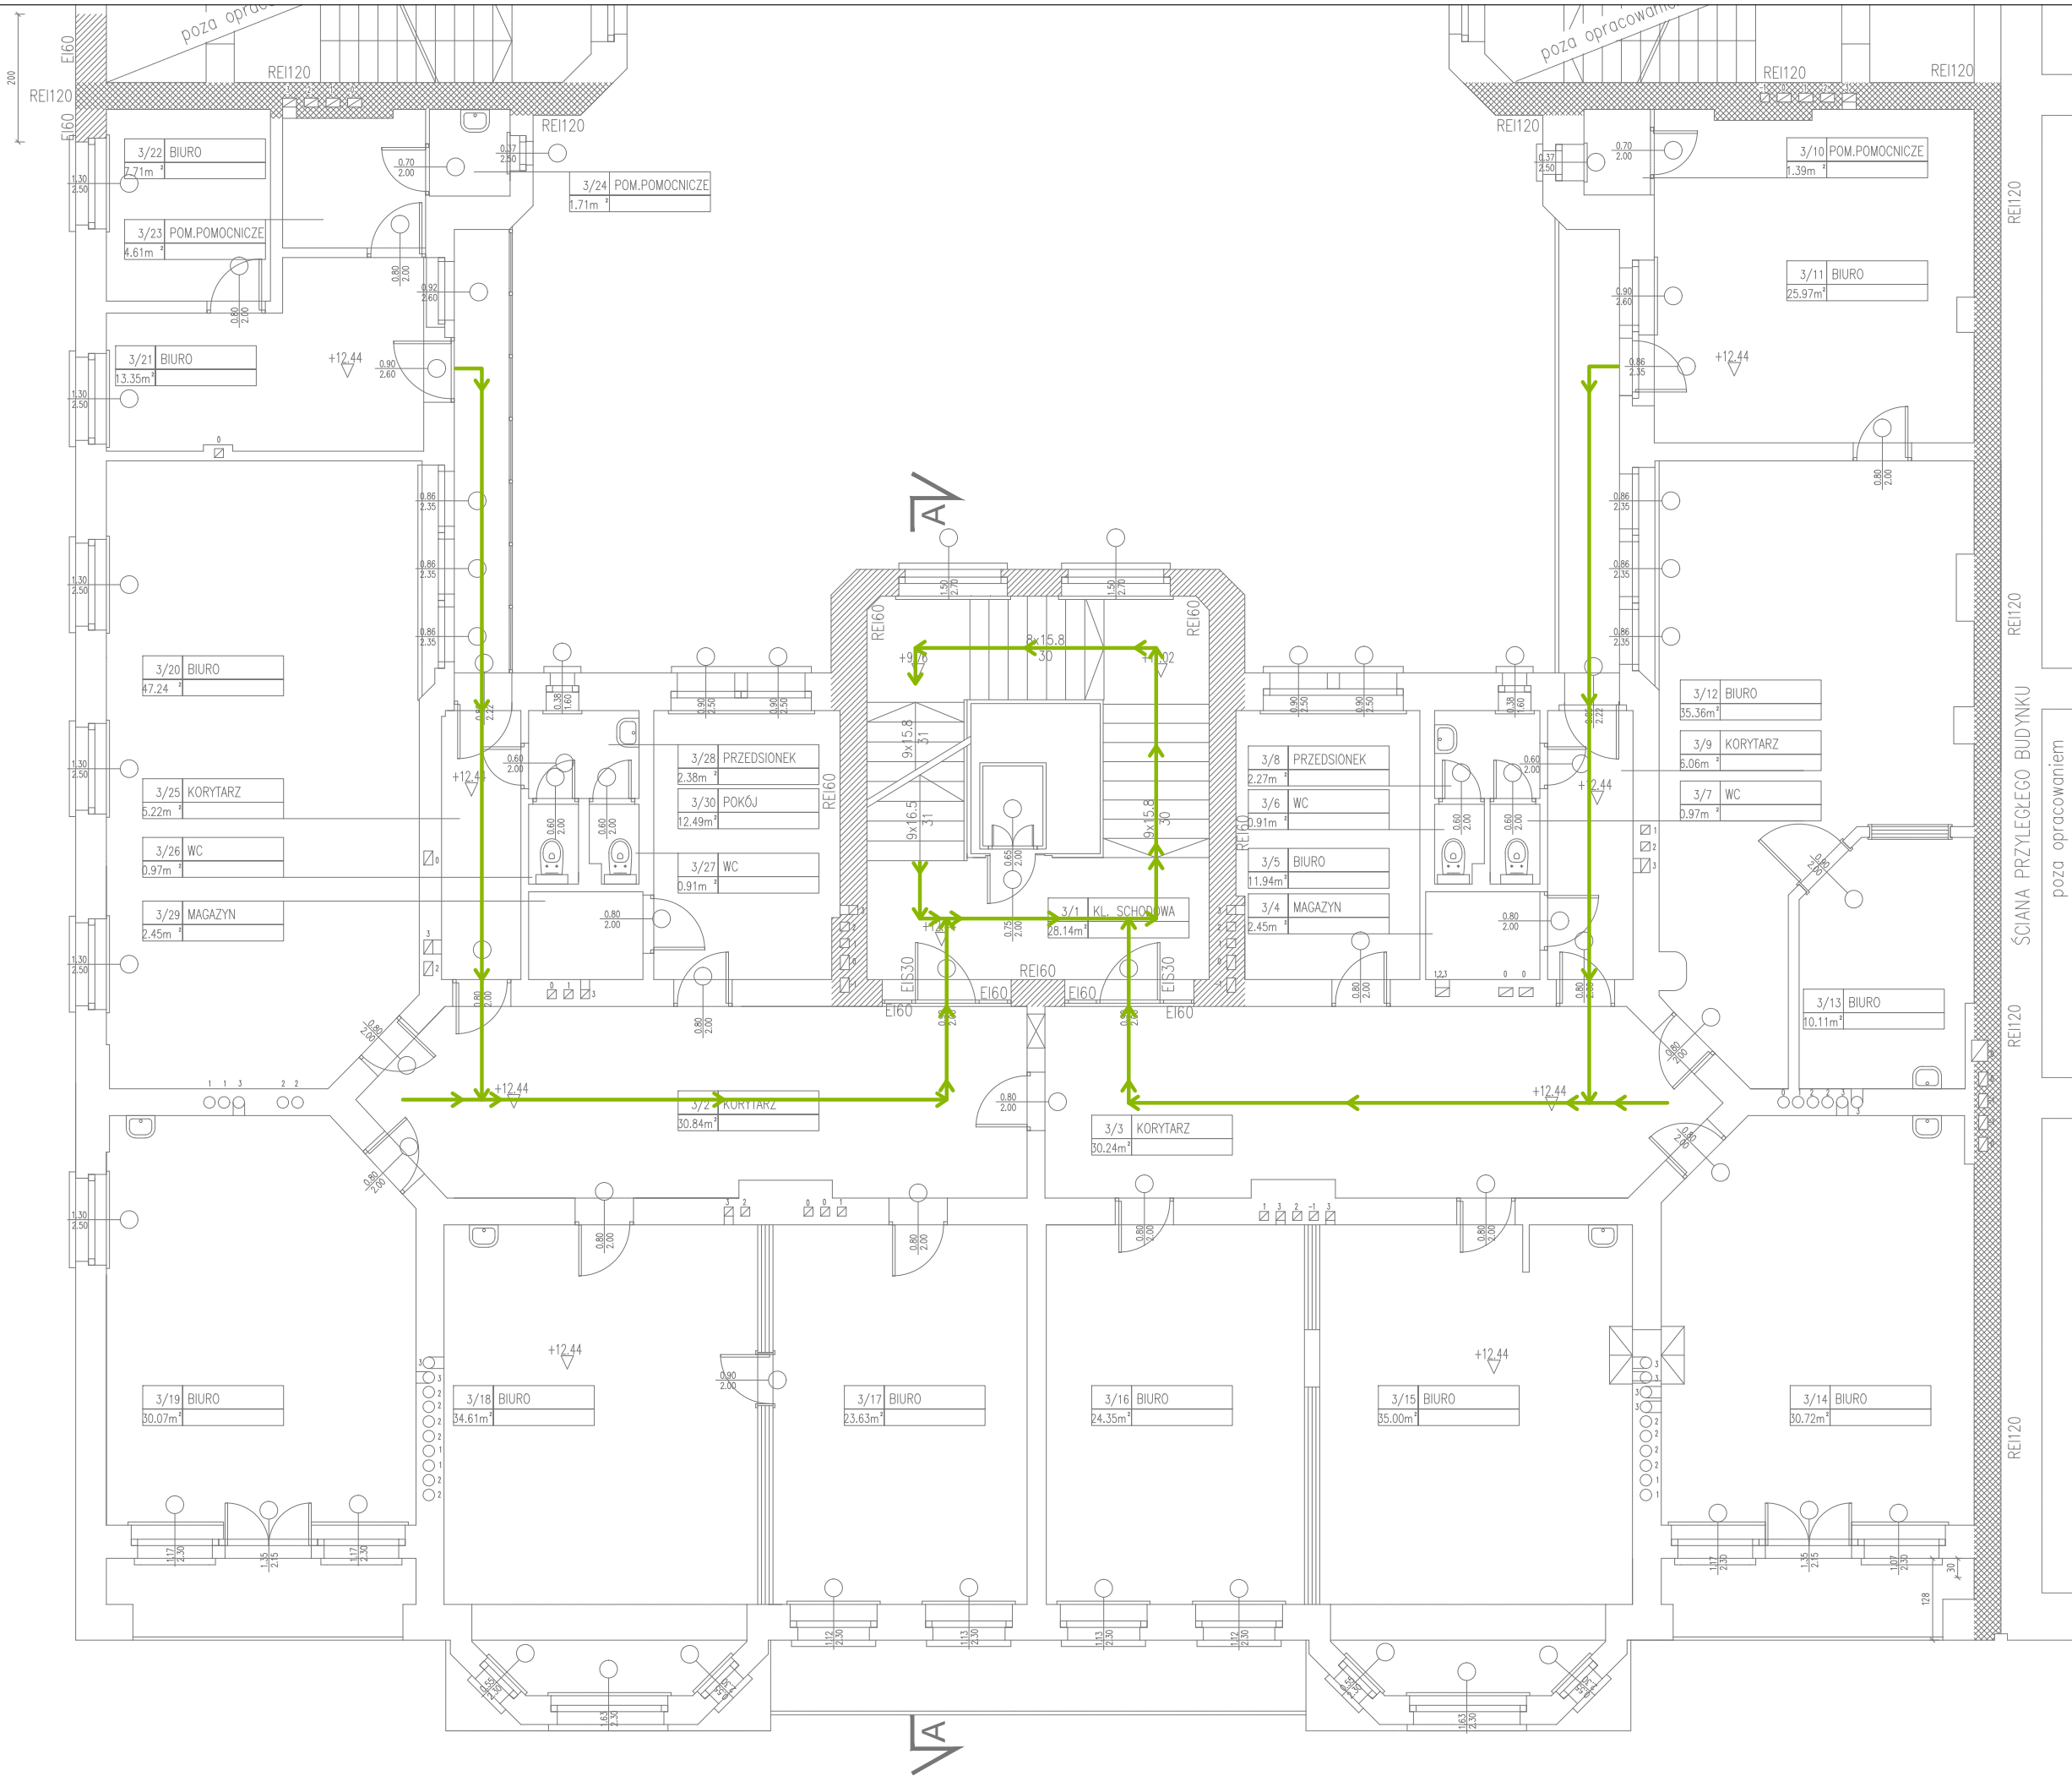


UWAGA: PRZED ROZPOCZĘCIEM ROBÓT BUDOWLANÝCH WYKONAWCA JEST ZOBOWIĄZANY DO DOKŁADNEGO ZAPOZNANIA SIĘ ZE WSZYSTKIMI CZĘŚCIAMI PROJEKTU. WSZYSTKIE PODANE W NINIEJSZYM PROJEKCIE WYMIARY NALEŻY SPRAWDZIĆ W NATURZE

JEDNOSTKA PROJEKTOWA			
POWERSUN Sp. z o.o.		ul. Łazienkowska 16 20-416 Lublin	
STADIUM PROJEKTU / ELEMENT PROJEKTU BUDOWLANEGO		BRANŻA	
PROJEKT TECHNICZNY		ARCHITEKTONICZNA	
NAZWA OBIEKTU BUDOWLANEGO	Oddział Polskiej Akademii Nauk we Wrocławiu ul. Podwale 75 50-449 Wrocław		
TYTUŁ RYSUNKU	Rzut III piętra - kierunki ewakuacji		
IMIE I NAZWISKO PROJEKTANTA	mgr inż. arch. Bartłomiej Pawełczuk	PODPIS PROJEKTANTA	REWIZJA
NUMER UPRAWNIEN BUDOWLANÝCH	242/LBOKK/2018		-
DATA SPORZĄDZENIA	kwiecień 2022 r		
IMIE I NAZWISKO SPRAWDZAJĄCEGO		PODPIS SPRAWDZAJĄCEGO	SKALA RYSUNKU
NUMER UPRAWNIEN BUDOWLANÝCH			1:100
DATA SPRAWDZENIA			
IMIE I NAZWISKO OPRACOWUJĄCEGO			NUMER RYSUNKU
DATA OPRACOWANIA			P5

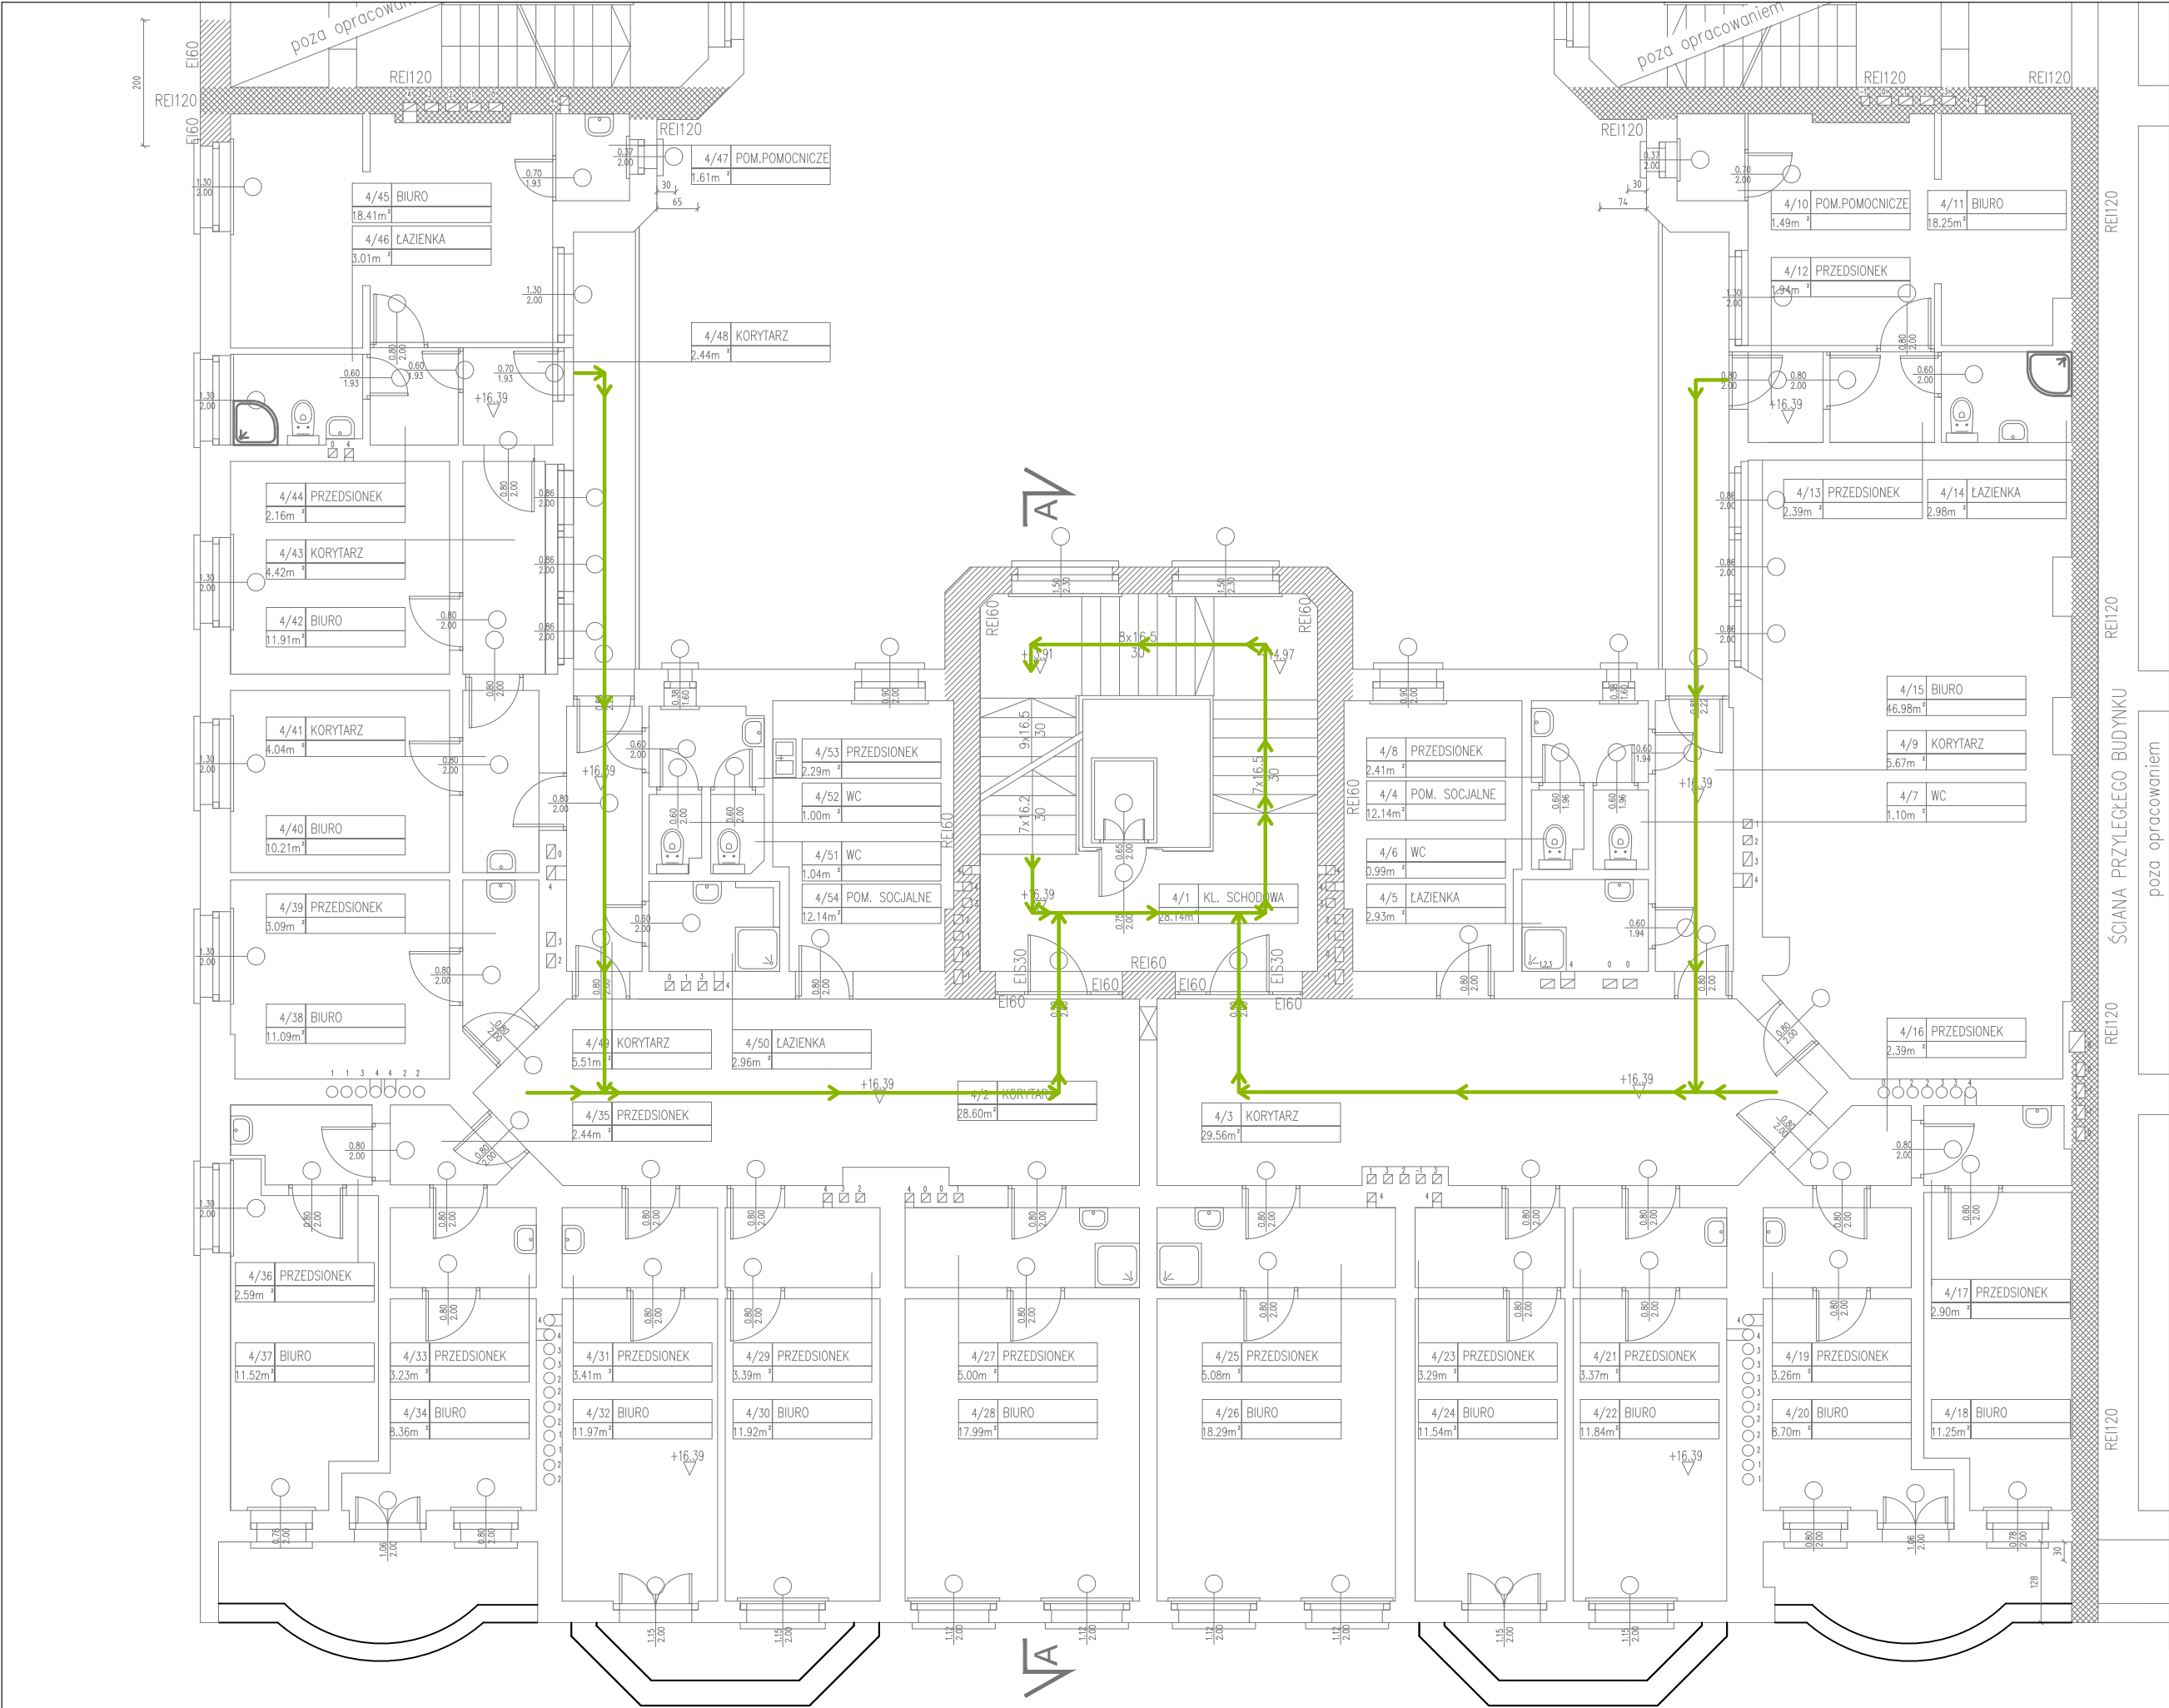


UWAGA: PRZED ROZPOCZĘCIEM ROBÓT BUDOWLANYCH WYKONAWCA JEST ZOBOWIĄZANY DO DOKŁADNEGO ZAPOZNANIA SIĘ ZE WSZYSTKIMI CZĘŚCIAMI PROJEKTU. WSZYSTKIE PODANE W NINIEJSZYM PROJEKCIE WYMIARY NALEŻY SPRAWDZIĆ W NATURZE

JEDNOSTKA PROJEKTOWA			
POWERSUN Sp. z o.o.		ul. Łazienkowska 16 20-416 Lublin	
STADIUM PROJEKTU / ELEMENT PROJEKTU BUDOWLANEGO			BRANŻA
PROJEKT TECHNICZNY			ARCHITEKTONICZNA
NAZWA OBIEKTU BUDOWLANEGO	Oddział Polskiej Akademii Nauk we Wrocławiu ul. Podwale 75 50-449 Wrocław		
TYTUŁ RYSUNKU	Rzut IV piętra - kierunki ewakuacji		
IMIE I NAZWISKO PROJEKTANTA	mgr inż. arch. Bartłomiej Pawelczuk	PODPIS PROJEKTANTA	REWIZJA
NUMER UPRAWNIEN BUDOWLANYCH	242/LBOKK/2018		
DATA SPORZĄDZENIA	kwiecień 2022 r	PODPIS SPRAWDZAJĄCEGO	SKALA RYSUNKU
IMIE I NAZWISKO SPRAWDZAJĄCEGO			
NUMER UPRAWNIEN BUDOWLANYCH			1:100
DATA SPRAWDZENIA			
IMIE I NAZWISKO OPRACOWUJĄCEGO			NUMER RYSUNKU
DATA OPRACOWANIA			
			P6

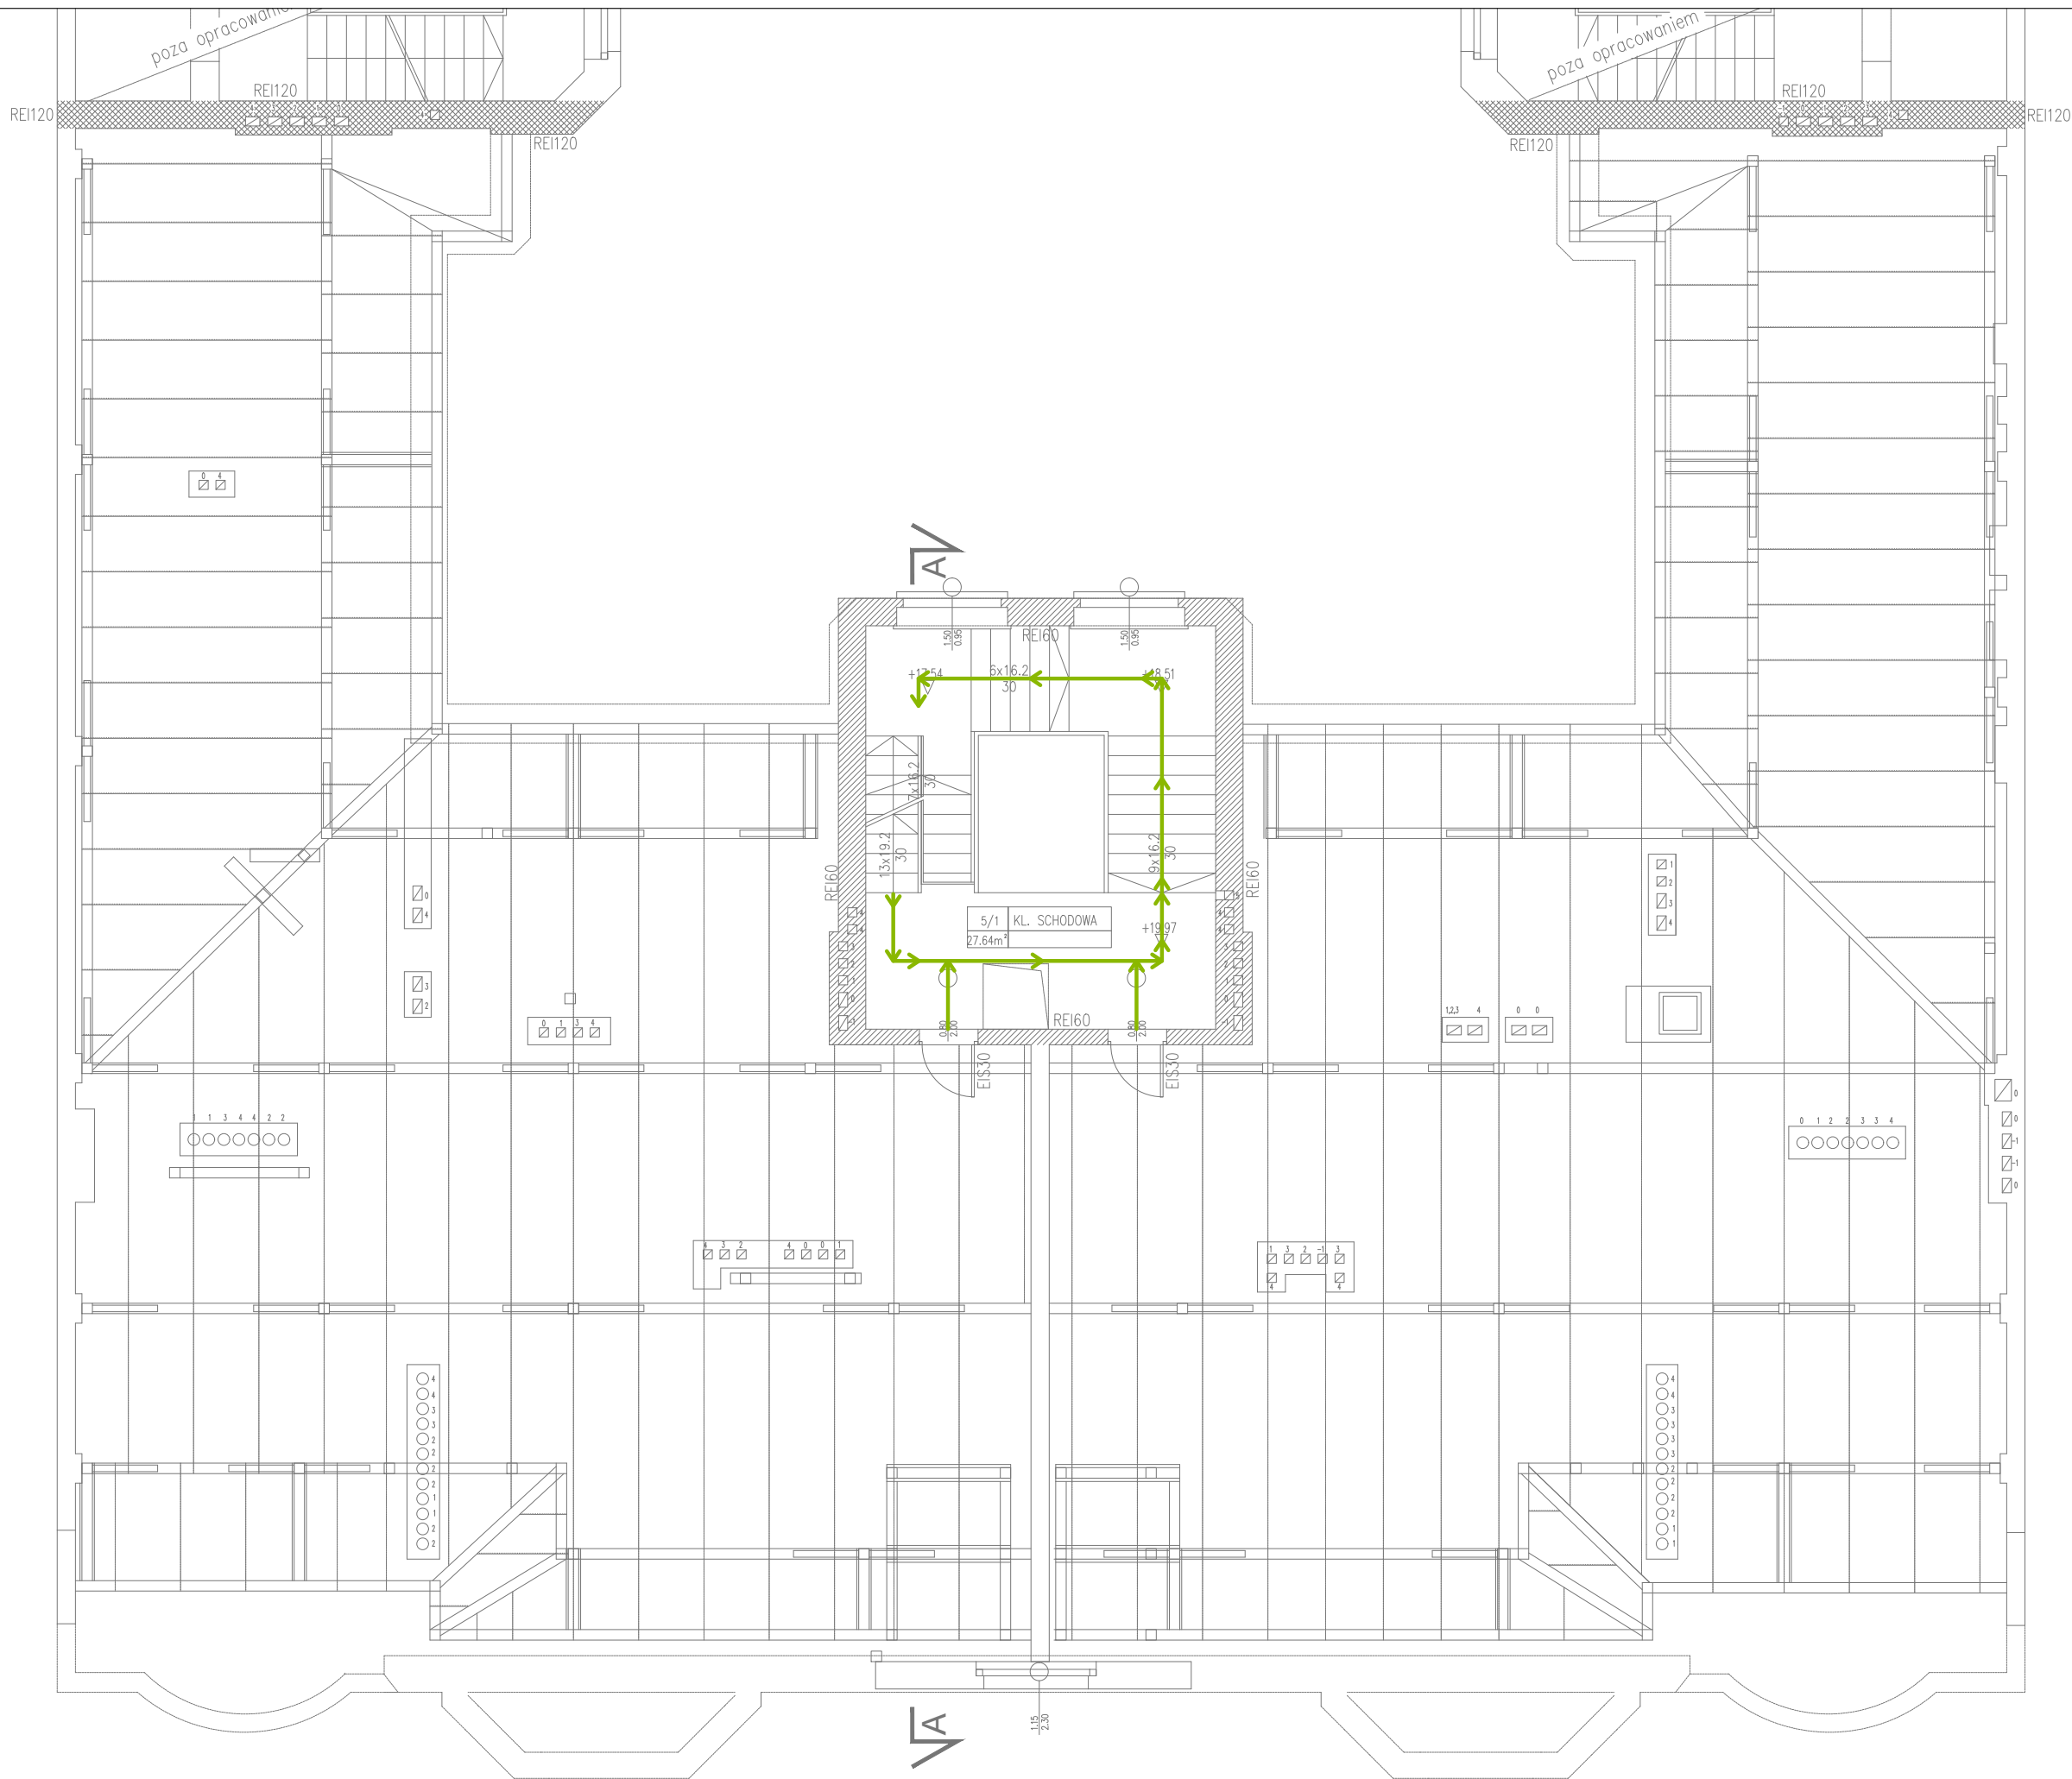

UWAGA: PRZED ROZPOCZĘCIEM ROBÓT BUDOWLANYCH WYKONAWCA JEST ZOBOWIĄZANY DO DOKŁADNEGO ZAPOZNANIA SIĘ ZE WSZYSTKIMI CZĘŚCIAMI PROJEKTU. WSZYSTKIE PODANE W NINIEJSZYM PROJEKCIE WYMIARY NALEŻY SPRAWDZIĆ W NATURZE

JEDNOSTKA PROJEKTOWA			
POWERSUN Sp. z o.o.		ul. Łazienkowska 16 20-416 Lublin	
STADIUM PROJEKTU / ELEMENT PROJEKTU BUDOWLANEGO		BRANŻA	
PROJEKT TECHNICZNY		ARCHITEKTONICZNA	
NAZWA OBIEKTU BUDOWLANEGO	Oddział Polskiej Akademii Nauk we Wrocławiu ul. Podwale 75 50-449 Wrocław		
TYTUŁ RYSUNKU	Rzut poddasza - kierunki ewakuacji		
IMIE I NAZWISKO PROJEKTANTA	mgr inż. arch. Bartłomiej Pawelczuk	PODPIS PROJEKTANTA	REWIZJA
NUMER UPRAWNIEN BUDOWLANYCH	242/LBOKK/2018		-
DATA SPORZĄDZENIA	kwiecień 2022 r		
IMIE I NAZWISKO SPRAWDZAJĄCEGO		PODPIS SPRAWDZAJĄCEGO	SKALA RYSUNKU
NUMER UPRAWNIEN BUDOWLANYCH			1:100
DATA SPRAWDZENIA			
IMIE I NAZWISKO OPRACOWUJĄCEGO			NUMER RYSUNKU
DATA OPRACOWANIA			P7

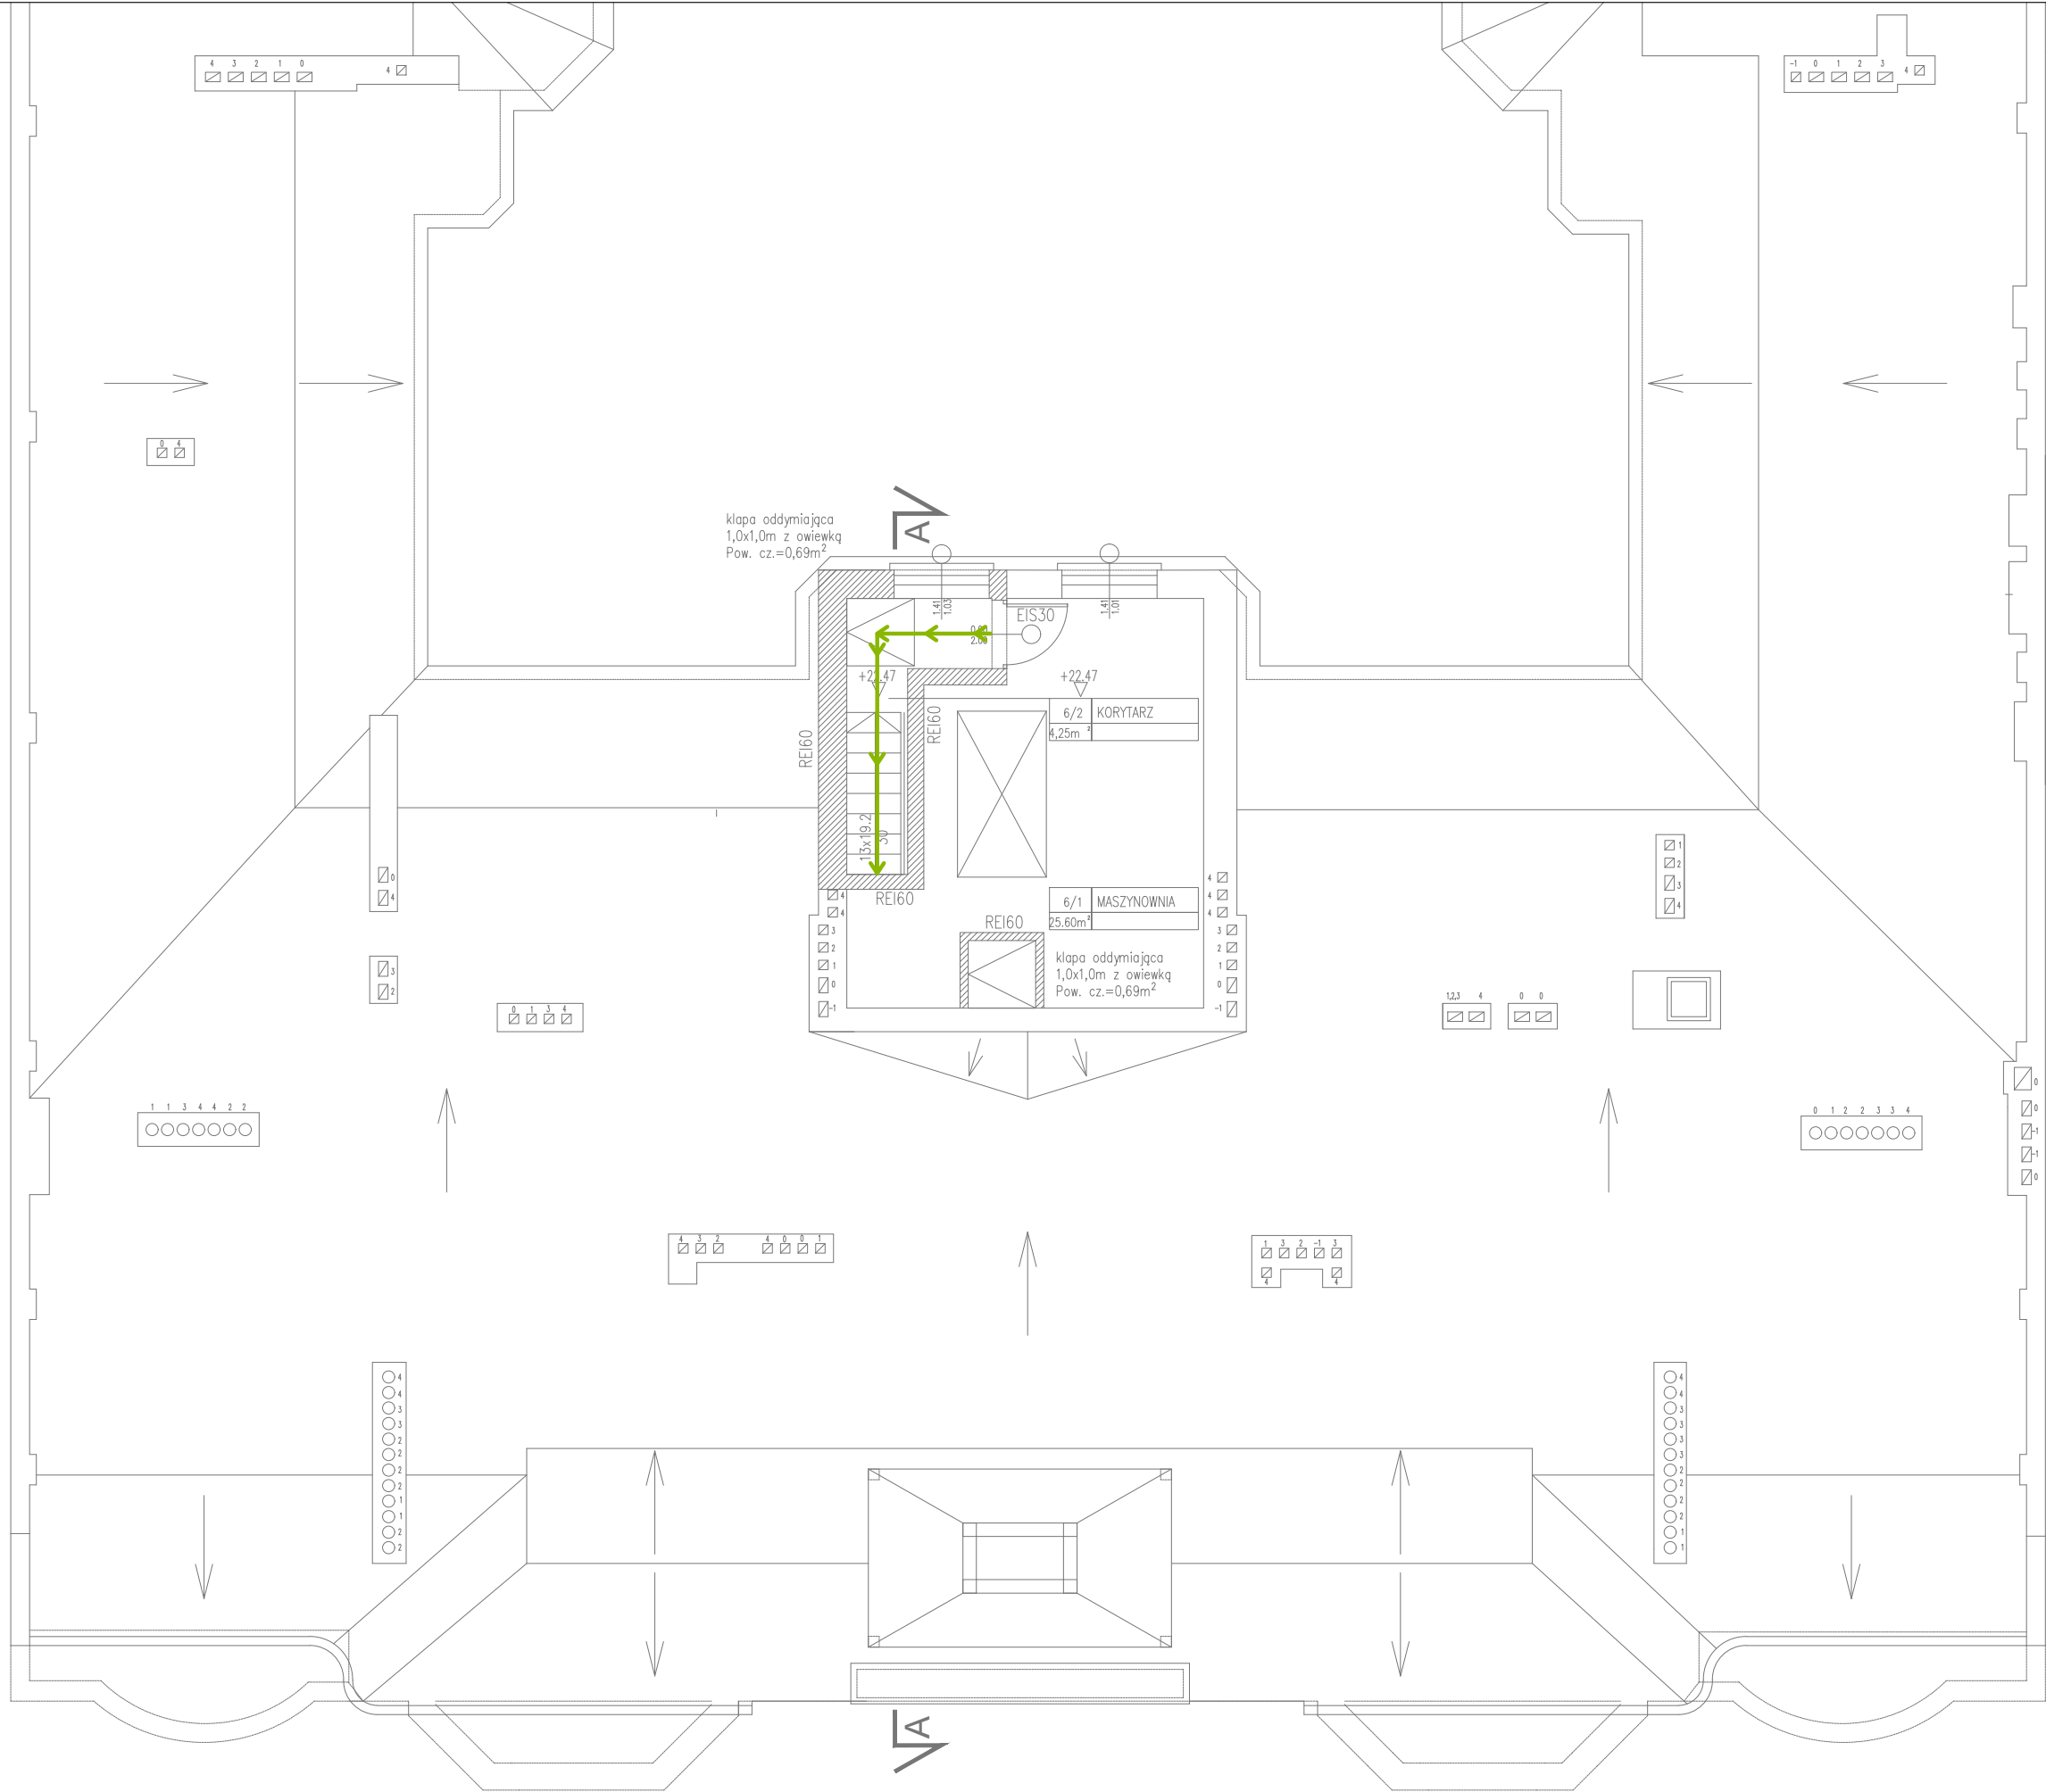

UWAGA: PRZED ROZPOCZĘCIEM ROBÓT BUDOWLANYCH WYKONAWCA JEST ZOBOWIĄZANY DO DOKŁADNEGO ZAPOZNANIA SIĘ ZE WSZYSTKIMI CZĘŚCIAMI PROJEKTU. WSZYSTKIE PODANE W NINIEJSZYM PROJEKCIE WYMIARY NALEŻY SPRAWDZIĆ W NATURZE

JEDNOSTKA PROJEKTOWA			
POWERSUN Sp. z o.o.		ul. Łazienkowska 16 20-416 Lublin	
STADIUM PROJEKTU / ELEMENT PROJEKTU BUDOWLANEGO		BRANŻA	
PROJEKT TECHNICZNY		ARCHITEKTONICZNA	
NAZWA OBIEKTU BUDOWLANEGO	Oddział Polskiej Akademii Nauk we Wrocławiu ul. Podwałe 75 50-449 Wrocław		
TYTUŁ RYSUNKU	Rzut maszynowni - kierunki ewakuacji		
IMIE I NAZWISKO PROJEKTANTA	mgr inż. arch. Bartłomiej Pawelczuk	PODPIS PROJEKTANTA	REWIZJA
NUMER UPRAWNIEN BUDOWLANYCH	242/LBOKK/2018		-
DATA SPORZĄDZENIA	kwiecień 2022 r		
IMIE I NAZWISKO SPRAWDZAJĄCEGO		PODPIS SPRAWDZAJĄCEGO	SKALA RYSUNKU
NUMER UPRAWNIEN BUDOWLANYCH			1:100
DATA SPRAWDZENIA			
IMIE I NAZWISKO OPRACOWUJĄCEGO			NUMER RYSUNKU P8
DATA OPRACOWANIA			