



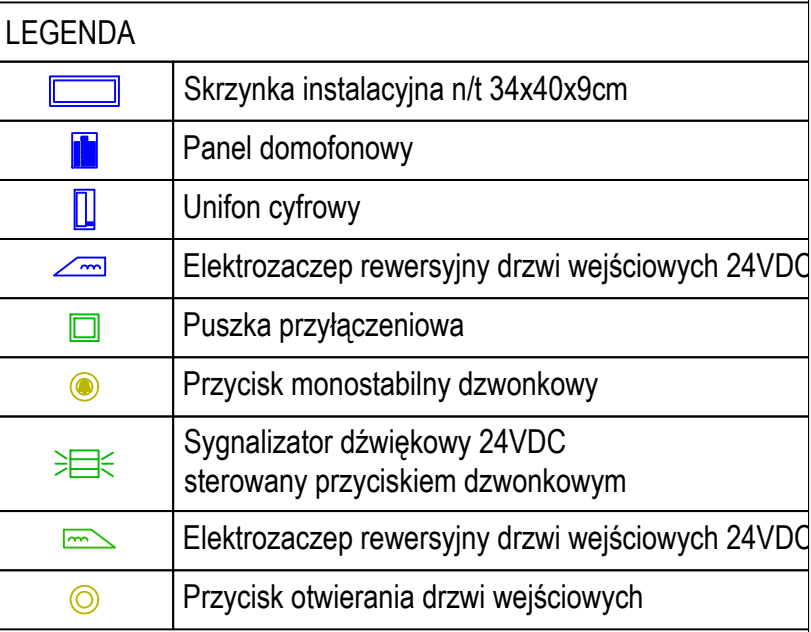

UWAGA: PRZED ROZPOCZĘCIEM ROBÓT BUDOWLANYCH WYKONAWCA JEST ZOBOWIĄZANY DO DOKŁADNEGO ZAPOZNANIA SIĘ ZE WSZYSTKIMI CZĘŚCIAMI PROJEKTU. WSZYSTKIE PODANE W NINIEJSZYM PROJEKCIE WYMIARY NALEŻY SPRAWDZIĆ W NATURZE


JEDNOSTKA PROJEKTOWA		ul. Łazienkowska 16 20-416 Lublin	
POWERSUN Sp. z o.o.			
STADIUM PROJEKTU / ELEMENT PROJEKTU BUDOWLANEGO		BRANŻA	
PROJEKT WYKONAWCZY		TELETECHNICZNA	
NAZWA OBIEKTU BUDOWLANEGO	Oddział Polskiej Akademii Nauk we Wrocławiu ul. Podwale 75 50-449 Wrocław		
TYTUŁ RYSUNKU	Rzut parteru - instalacja domofonowa		
IMIE I NAZWISKO PROJEKTANTA	mgr inż. Jarosław Mąka	PODPIS PROJEKTANTA	REWIZJA
NUMER UPRAWNIENI BUDOWLANYCH	LUB/0215/ZHOT/07		-
DATA SPORZĄDZENIA	MAJ 2022r.		
IMIE I NAZWISKO SPRAWDZAJĄCEGO			SKALA RYSUNKU
NUMER UPRAWNIENI BUDOWLANYCH			1:100
DATA SPRAWDZENIA			
IMIE I NAZWISKO OPRACOWUJĄCEGO			NUMER RYSUNKU
DATA OPRACOWANIA			DOM-01

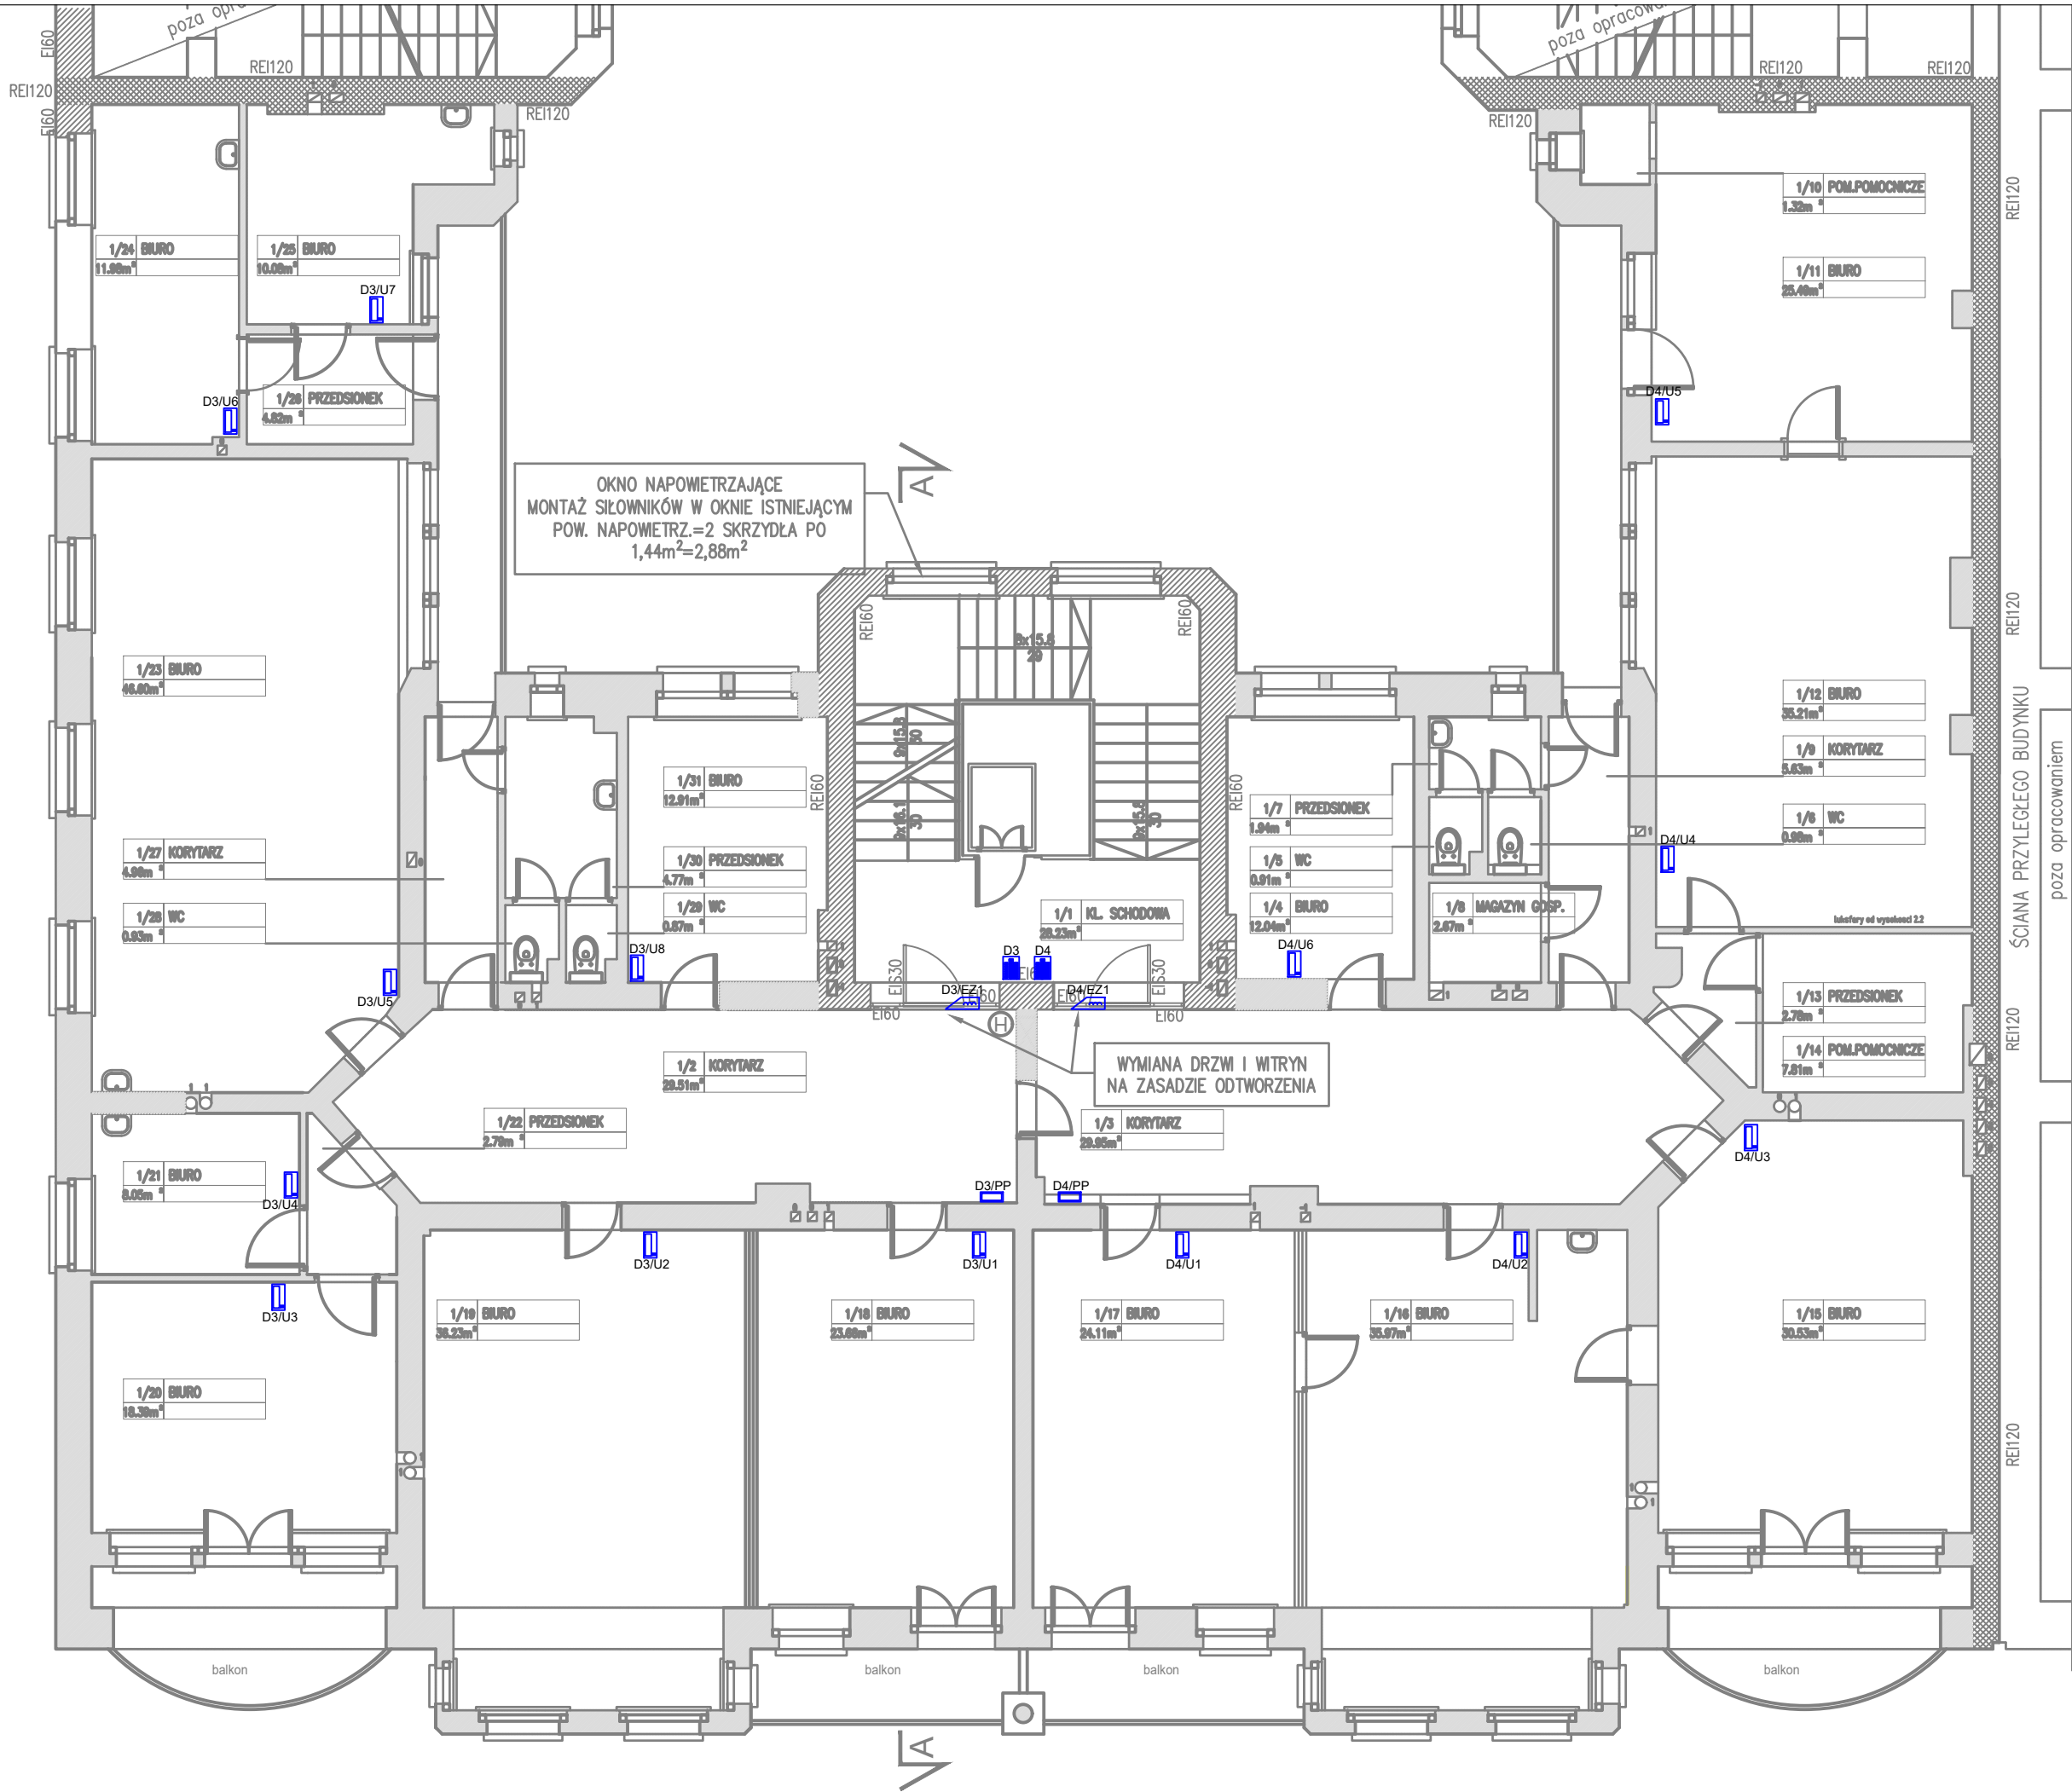

LEGENDA	
	Skrzynka instalacyjna n/t 34x40x9cm
	Panel domofonowy
	Unifon cyfrowy
	Elektrozaczep rewersyjny drzwi wejściowych 24VDC
	Puszka przyłączeniowa
	Przycisk monostabilny dzwonkowy
	Sygnalizator dźwiękowy 24VDC sterowany przyciskiem dzwonkowym
	Elektrozaczep rewersyjny drzwi wejściowych 24VDC
	Przycisk otwierania drzwi wejściowych

UWAGA: PRZED ROZPOCZĘCIEM ROBÓT BUDOWLANYCH WYKONAWCA JEST ZOBOWIĄZANY DO DOKŁADNEGO ZAPOZNANIA SIĘ ZE WSZYSTKIMI CZĘŚCIAMI PROJEKTU. WSZYSTKIE PODANE W NINIEJSZYM PROJEKCIE WYMIARY NALEŻY SPRAWDZIĆ W NATURZE


JEDNOSTKA PROJEKTOWA		POWERSUN Sp. z o.o.		ul. Łazienkowska 16 20-416 Lublin	
STADIUM PROJEKTU / ELEMENT PROJEKTU BUDOWLANEGO				BRANŻA	
PROJEKT WYKONAWCZY				TELETECHNICZNA	
NAZWA OBIEKTU BUDOWLANEGO		Oddział Polskiej Akademii Nauk we Wrocławiu ul. Podwale 75 50-449 Wrocław			
TYTUŁ RYSUNKU		Rzut I piętra - instalacja domofonowa			
IMIE I NAZWISKO PROJEKTANTA		mgr inż. Jarosław Mąka		PODPIS PROJEKTANTA	
NUMER UPRAWNIENI BUDOWLANYCH		LUB/0215/ZHOT/07		REWIZJA	
DATA SPORZĄDZENIA		MAJ 2022r.		-	
IMIE I NAZWISKO SPRAWDZAJĄCEGO				SKALA RYSUNKU	
NUMER UPRAWNIENI BUDOWLANYCH				1:100	
DATA SPRAWDZENIA					
IMIE I NAZWISKO OPRACOWUJĄCEGO				NUMER RYSUNKU	
DATA OPRACOWANIA				DOM-02	

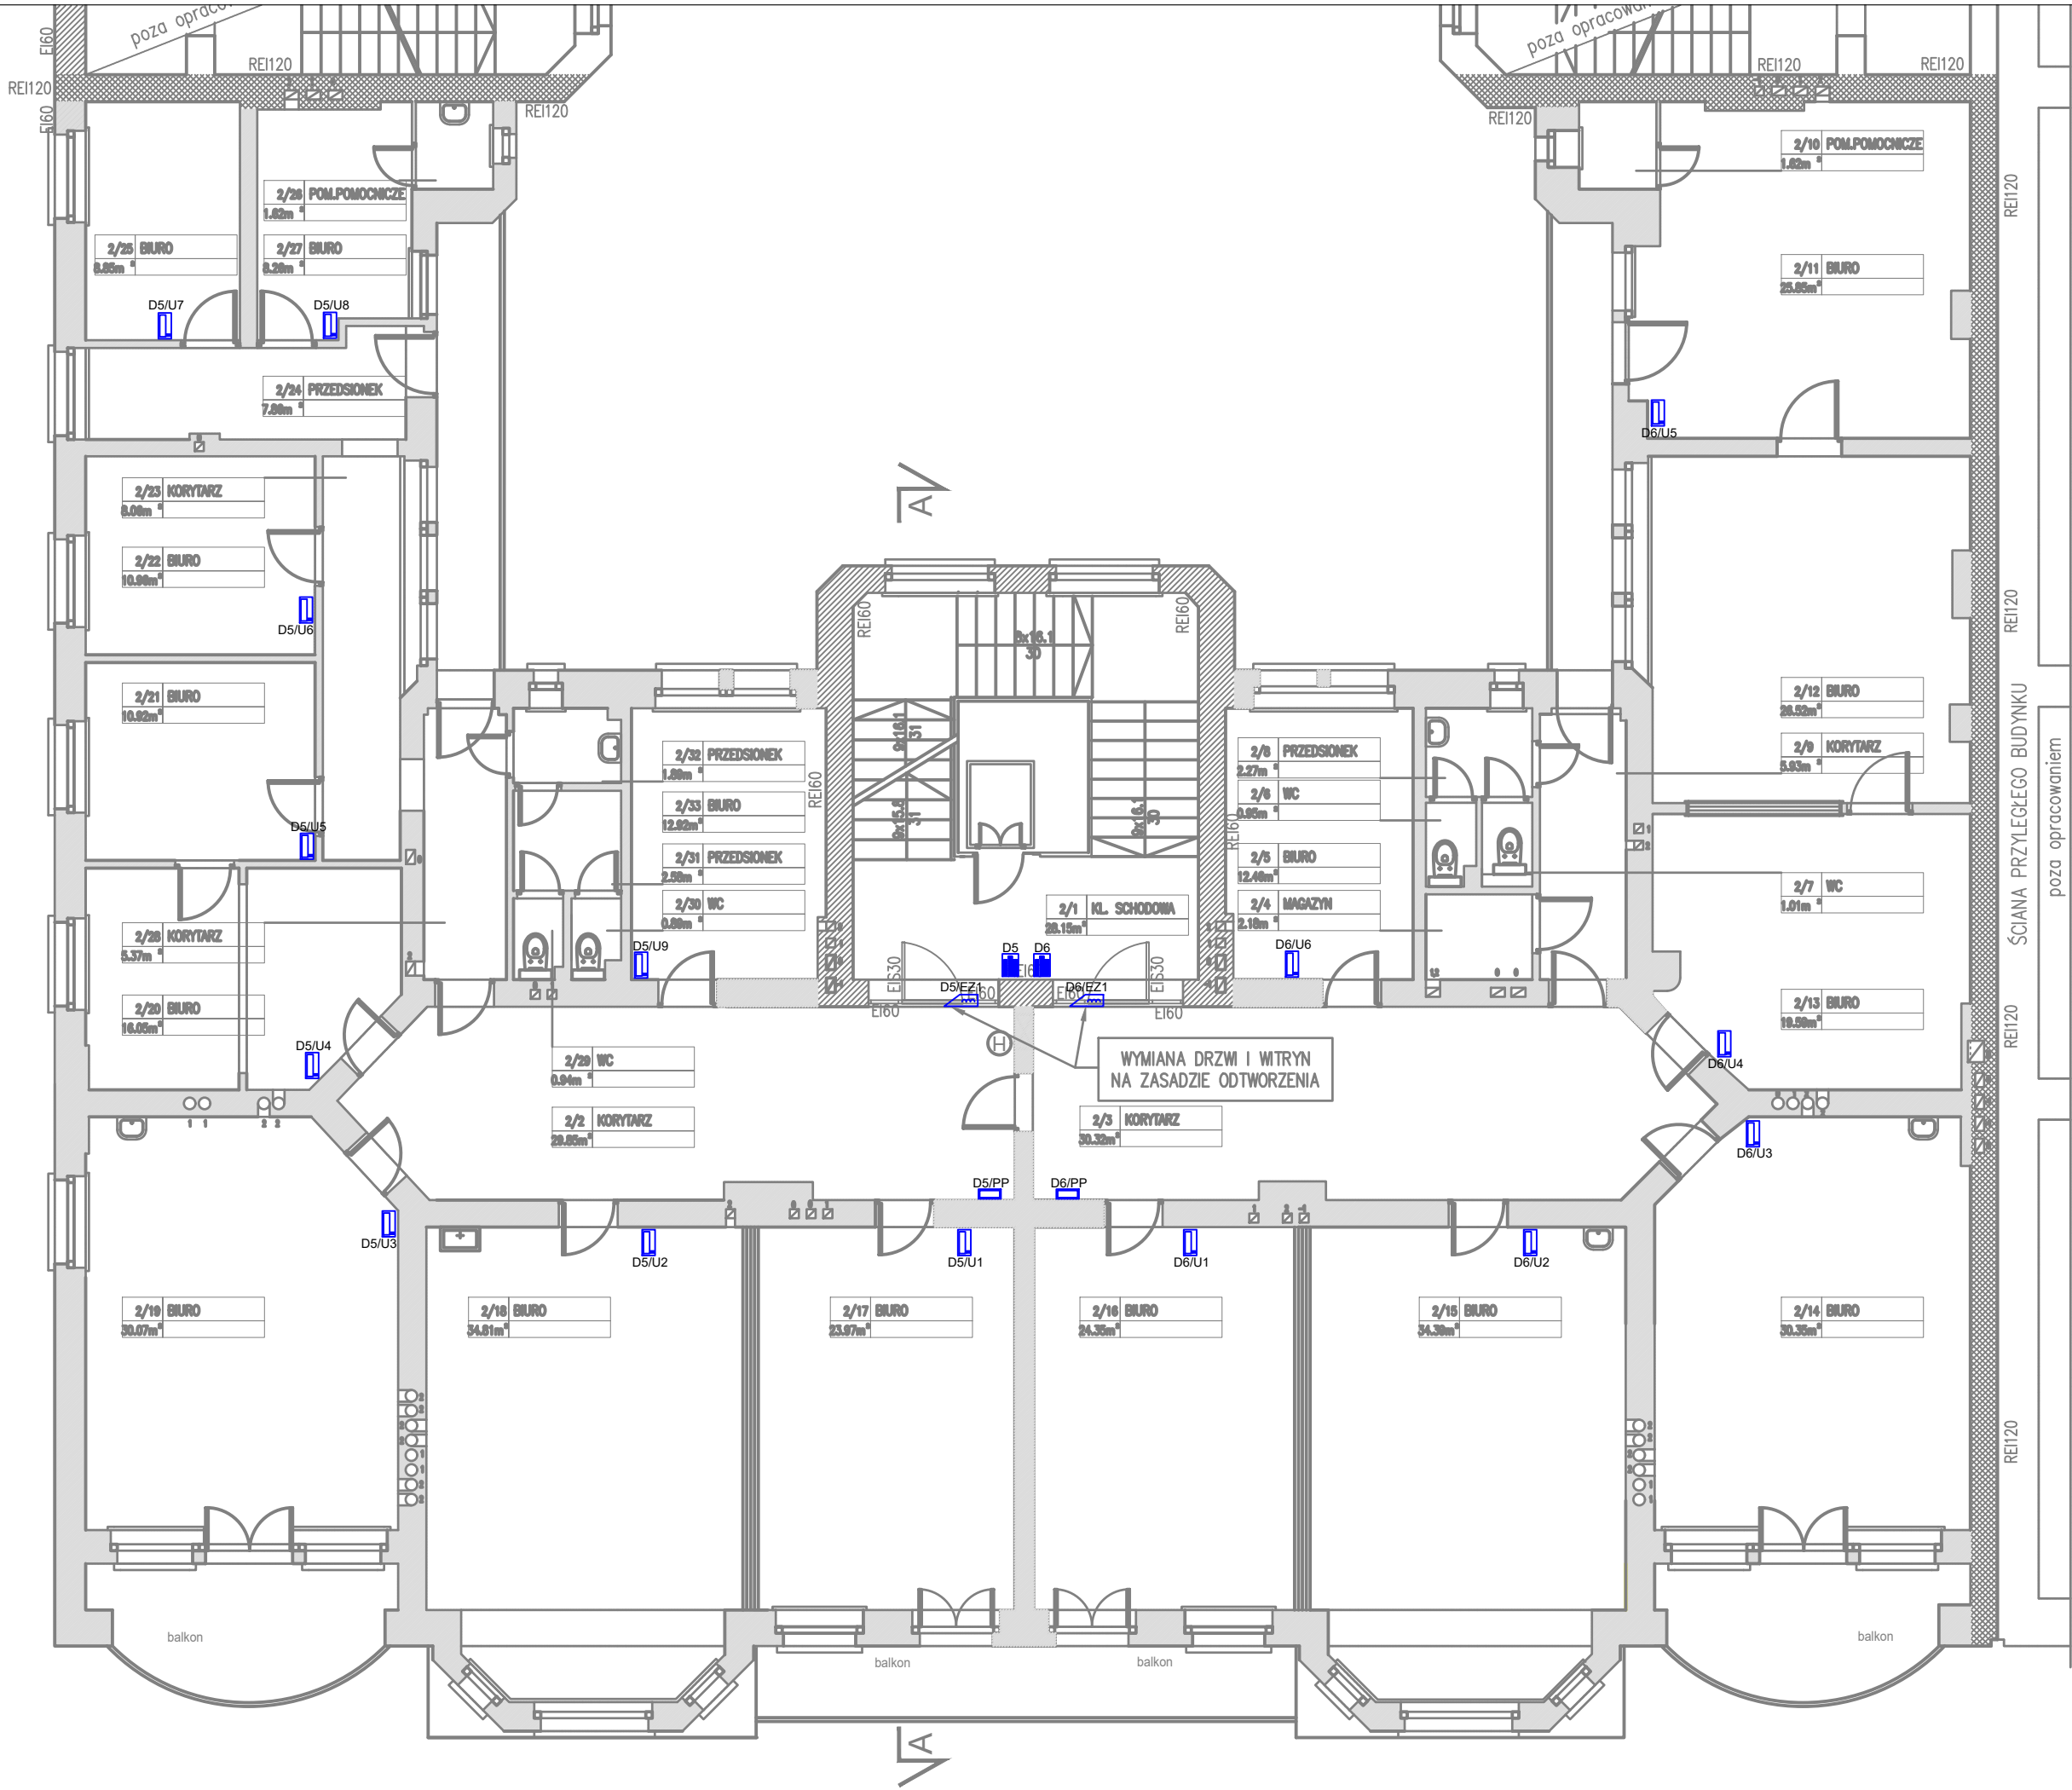

LEGENDA	
	Skrzynka instalacyjna n/t 34x40x9cm
	Panel domofonowy
	Unifon cyfrowy
	Elektrozaczep rewersyjny drzwi wejściowych 24VDC
	Puszka przyłączeniowa
	Przycisk monostabilny dzwonkowy
	Sygnalizator dźwiękowy 24VDC sterowany przyciskiem dzwonkowym
	Elektrozaczep rewersyjny drzwi wejściowych 24VDC
	Przycisk otwierania drzwi wejściowych

UWAGA: PRZED ROZPOCZĘCIEM ROBÓT BUDOWLANYCH WYKONAWCA JEST ZOBOWIĄZANY DO DOKŁADNEGO ZAPOZNANIA SIĘ ZE WSZYSTKIMI CZĘŚCIAMI PROJEKTU. WSZYSTKIE PODANE W NINIEJSZYM PROJEKCIE WYMIARY NALEŻY SPRAWDZIĆ W NATURZE


JEDNOSTKA PROJEKTOWA		POWERSUN Sp. z o.o.		ul. Łazienkowska 16 20-416 Lublin	
STADIUM PROJEKTU / ELEMENT PROJEKTU BUDOWLANEGO				BRANŻA	
PROJEKT WYKONAWCZY				TELETECHNICZNA	
NAZWA OBIEKTU BUDOWLANEGO		Oddział Polskiej Akademii Nauk we Wrocławiu ul. Podwale 75 50-449 Wrocław			
TYTUŁ RYSUNKU		Rzut II piętra - instalacja domofonowa			
IMIE I NAZWISKO PROJEKTANTA		mgr inż. Jarosław Mąka		PODPIS PROJEKTANTA	REWIZJA
NUMER UPRAWNIENI BUDOWLANYCH		LUB/0215/ZHOT/07			
DATA SPORZĄDZENIA		MAJ 2022r.			
IMIE I NAZWISKO SPRAWDZAJĄCEGO					SKALA RYSUNKU
NUMER UPRAWNIENI BUDOWLANYCH					
DATA SPRAWDZENIA					
IMIE I NAZWISKO OPRACOWUJĄCEGO					NUMER RYSUNKU
DATA OPRACOWANIA					
				DOM-03	

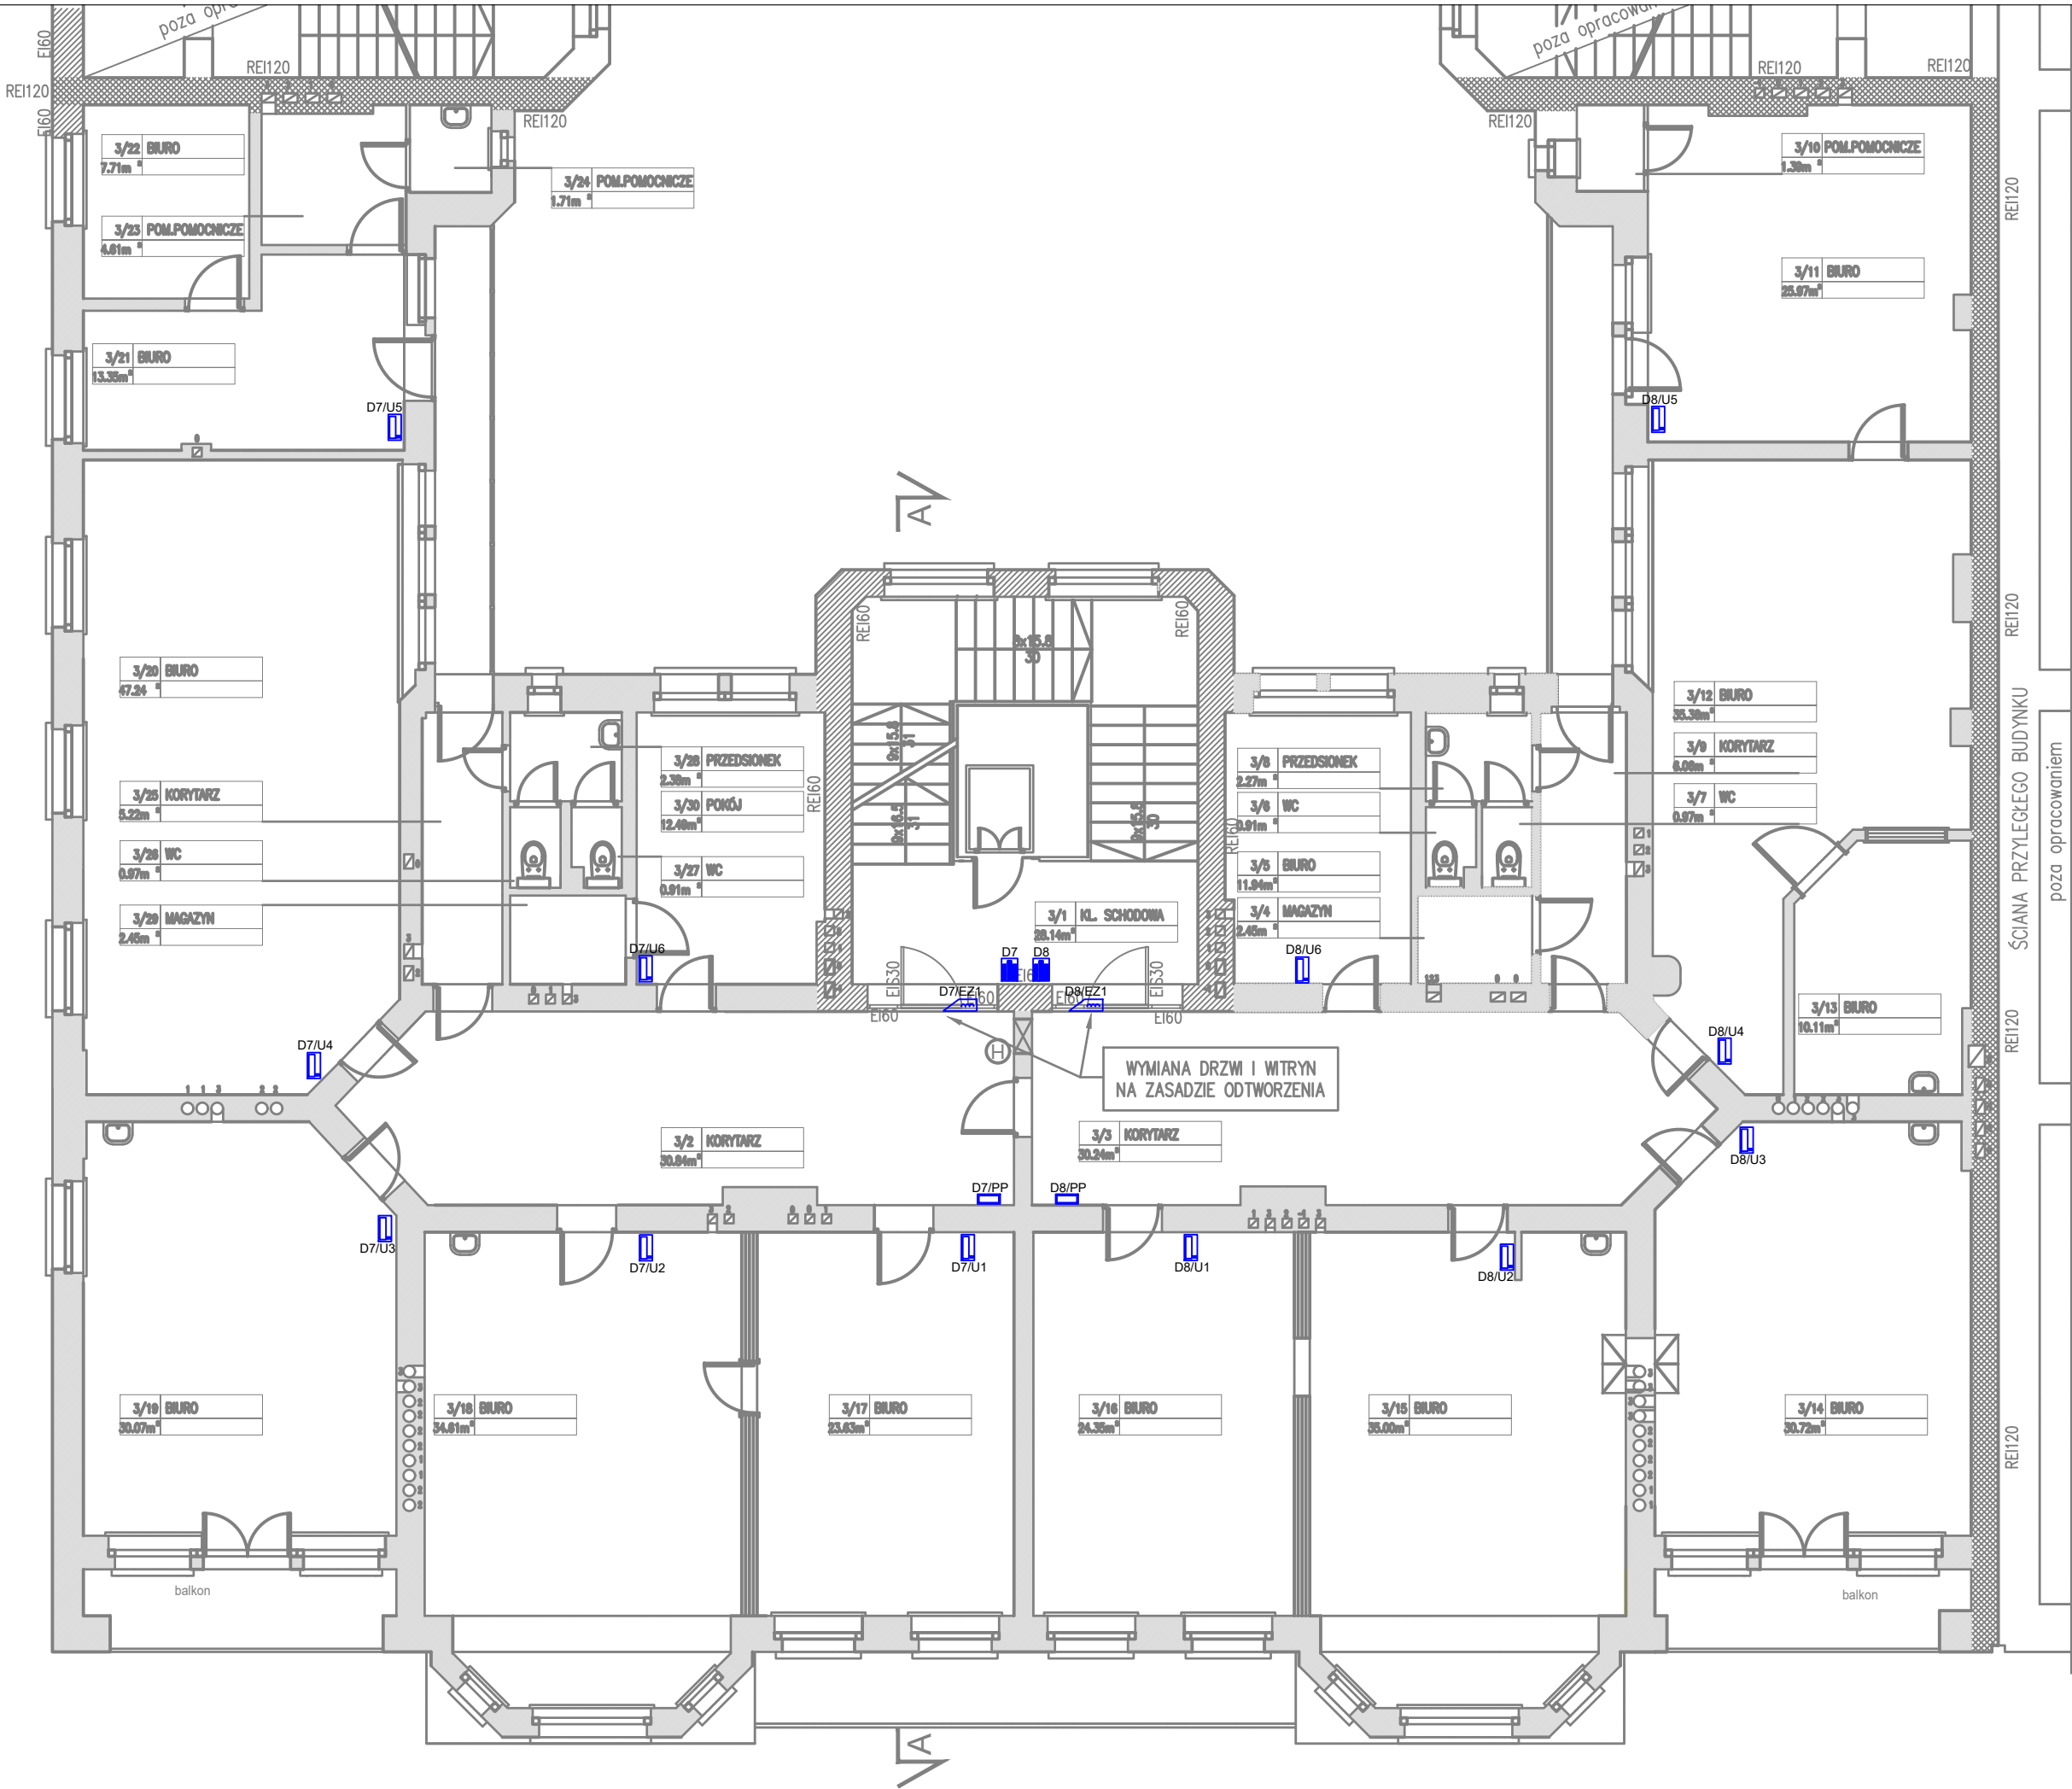

LEGENDA	
	Skrzynka instalacyjna n/t 34x40x9cm
	Panel domofonowy
	Unifon cyfrowy
	Elektrozaczep rewersyjny drzwi wejściowych 24VDC
	Puszka przyłączeniowa
	Przycisk monostabilny dzwonkowy
	Sygnalizator dźwiękowy 24VDC sterowany przyciskiem dzwonkowym
	Elektrozaczep rewersyjny drzwi wejściowych 24VDC
	Przycisk otwierania drzwi wejściowych

UWAGA: PRZED ROZPOCZĘCIEM ROBÓT BUDOWLANYCH WYKONAWCA JEST ZOBOWIĄZANY DO DOKŁADNEGO ZAPOZNANIA SIĘ ZE WSZYSTKIMI CZĘŚCIAMI PROJEKTU. WSZYSTKIE PODANE W NINIEJSZYM PROJEKCIE WYMIARY NALEŻY SPRAWDZIĆ W NATURZE


JEDNOSTKA PROJEKTOWA			
POWERSUN Sp. z o.o.		ul. Łazienkowska 16 20-416 Lublin	
STADIUM PROJEKTU / ELEMENT PROJEKTU BUDOWLANEGO		BRANŻA	
PROJEKT WYKONAWCZY		TELETECHNICZNA	
NAZWA OBIEKTU BUDOWLANEGO	Oddział Polskiej Akademii Nauk we Wrocławiu ul. Podwale 75 50-449 Wrocław		
TYTUŁ RYSUNKU	Rzut III piętra - instalacja domofonowa		
IMIE I NAZWISKO PROJEKTANTA	mgr inż. Jarosław Mąka	PODPIS PROJEKTANTA	REWIZJA
NUMER UPRAWNIENI BUDOWLANYCH	LUB/0215/ZHOT/07		
DATA SPORZĄDZENIA	MAJ 2022r.		
IMIE I NAZWISKO SPRAWDZAJĄCEGO			SKALA RYSUNKU
NUMER UPRAWNIENI BUDOWLANYCH			
DATA SPRAWDZENIA			
IMIE I NAZWISKO OPRACOWUJĄCEGO			NUMER RYSUNKU
DATA OPRACOWANIA			
		DOM-04	

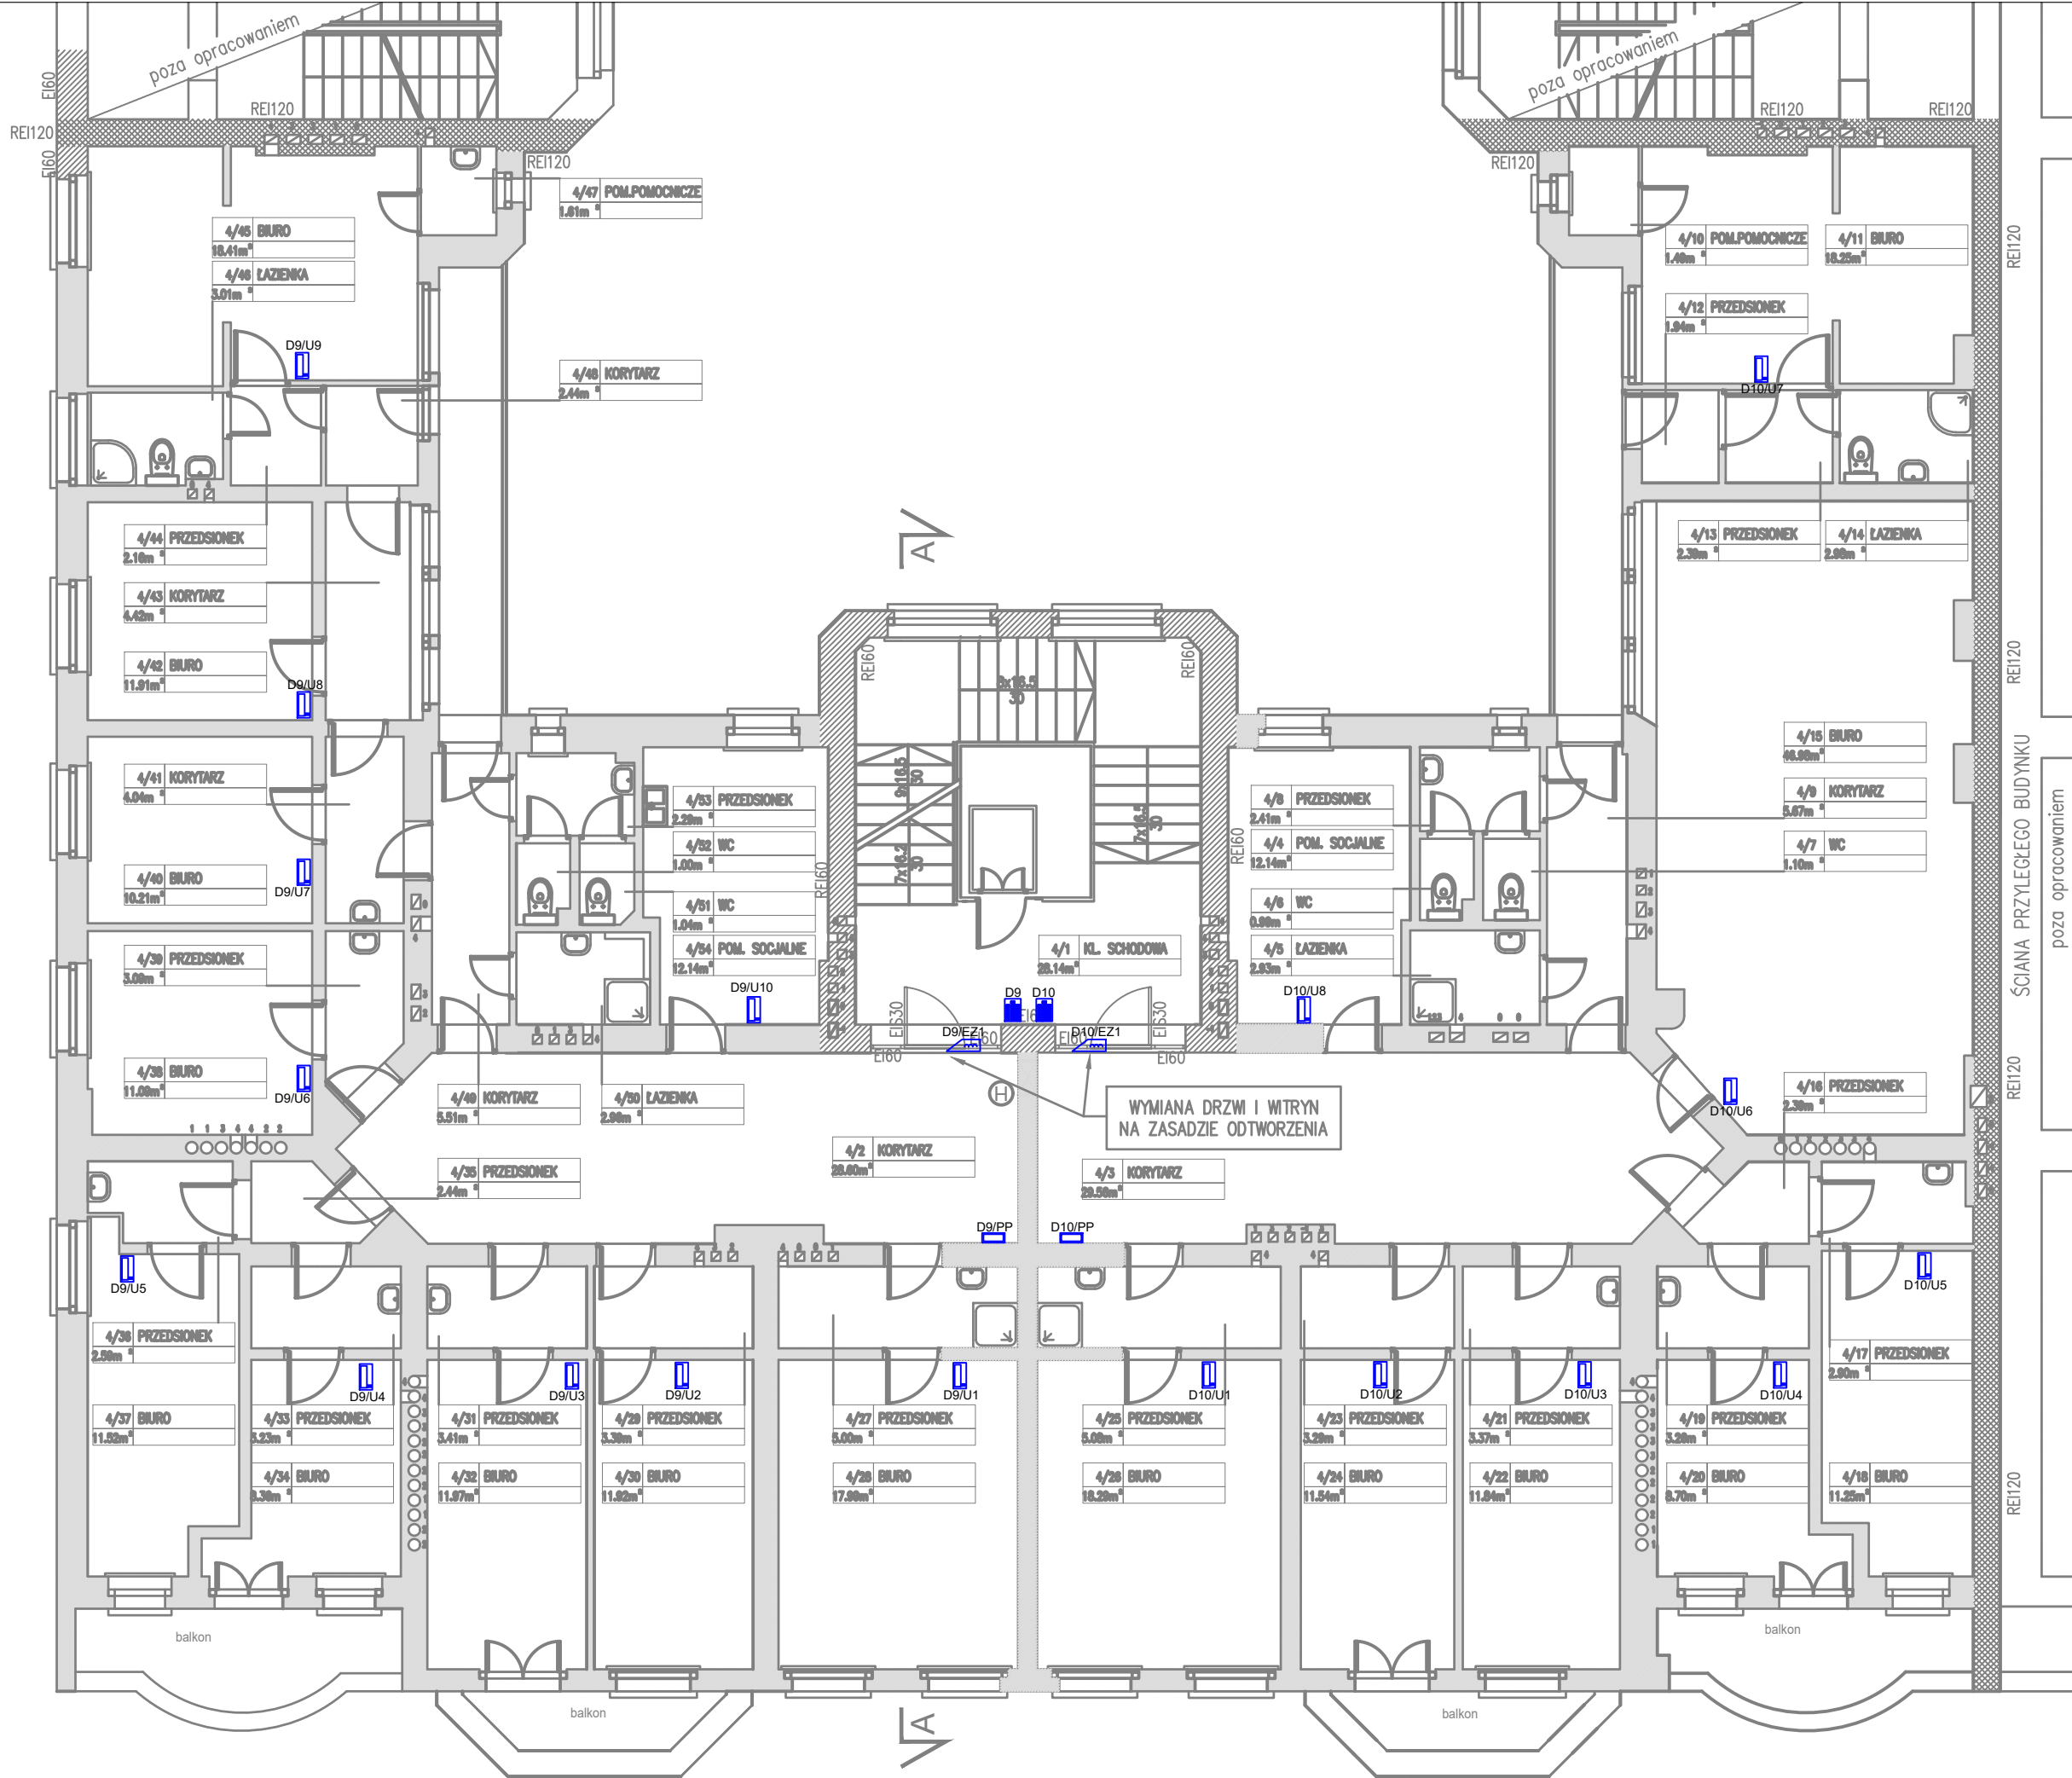

LEGENDA	
	Skrzynka instalacyjna n/t 34x40x9cm
	Panel domofonowy
	Unifon cyfrowy
	Elektrozaczep rewersyjny drzwi wejściowych 24VDC
	Puszka przyłączeniowa
	Przycisk monostabilny dzwonkowy
	Sygnalizator dźwiękowy 24VDC sterowany przyciskiem dzwonkowym
	Elektrozaczep rewersyjny drzwi wejściowych 24VDC
	Przycisk otwierania drzwi wejściowych

UWAGA: PRZED ROZPOCZĘCIEM ROBÓT BUDOWLANYCH WYKONAWCA JEST ZOBOWIĄZANY DO DOKŁADNEGO ZAPOZNANIA SIĘ ZE WSZYSTKIMI CZĘŚCIAMI PROJEKTU. WSZYSTKIE PODANE W NINIEJSZYM PROJEKCIE WYMIARY NALEŻY SPRAWDZIĆ W NATURZE


JEDNOSTKA PROJEKTOWA			
POWERSUN Sp. z o.o.		ul. Łazienkowska 16 20-416 Lublin	
STADIUM PROJEKTU / ELEMENT PROJEKTU BUDOWLANEGO		BRANŻA	
PROJEKT WYKONAWCZY		TELETECHNICZNA	
NAZWA OBIEKTU BUDOWLANEGO		Oddział Polskiej Akademii Nauk we Wrocławiu ul. Podwałe 75 50-449 Wrocław	
TYTUŁ RYSUNKU		Rzut IV piętra - instalacja domofonowa	
IMIE I NAZWISKO PROJEKTANTA	mgr inż. Jarosław Mąka	PODPIS PROJEKTANTA	REWIZJA
NUMER UPRAWNIENI BUDOWLANYCH	LUB/0215/ZHOT/07		-
DATA SPORZĄDZENIA	MAJ 2022r.		
IMIE I NAZWISKO SPRAWDZAJĄCEGO			
NUMER UPRAWNIENI BUDOWLANYCH			SKALA RYSUNKU
DATA SPRAWDZENIA			1:100
IMIE I NAZWISKO OPRACOWUJĄCEGO			NUMER RYSUNKU
DATA OPRACOWANIA		DOM-05	

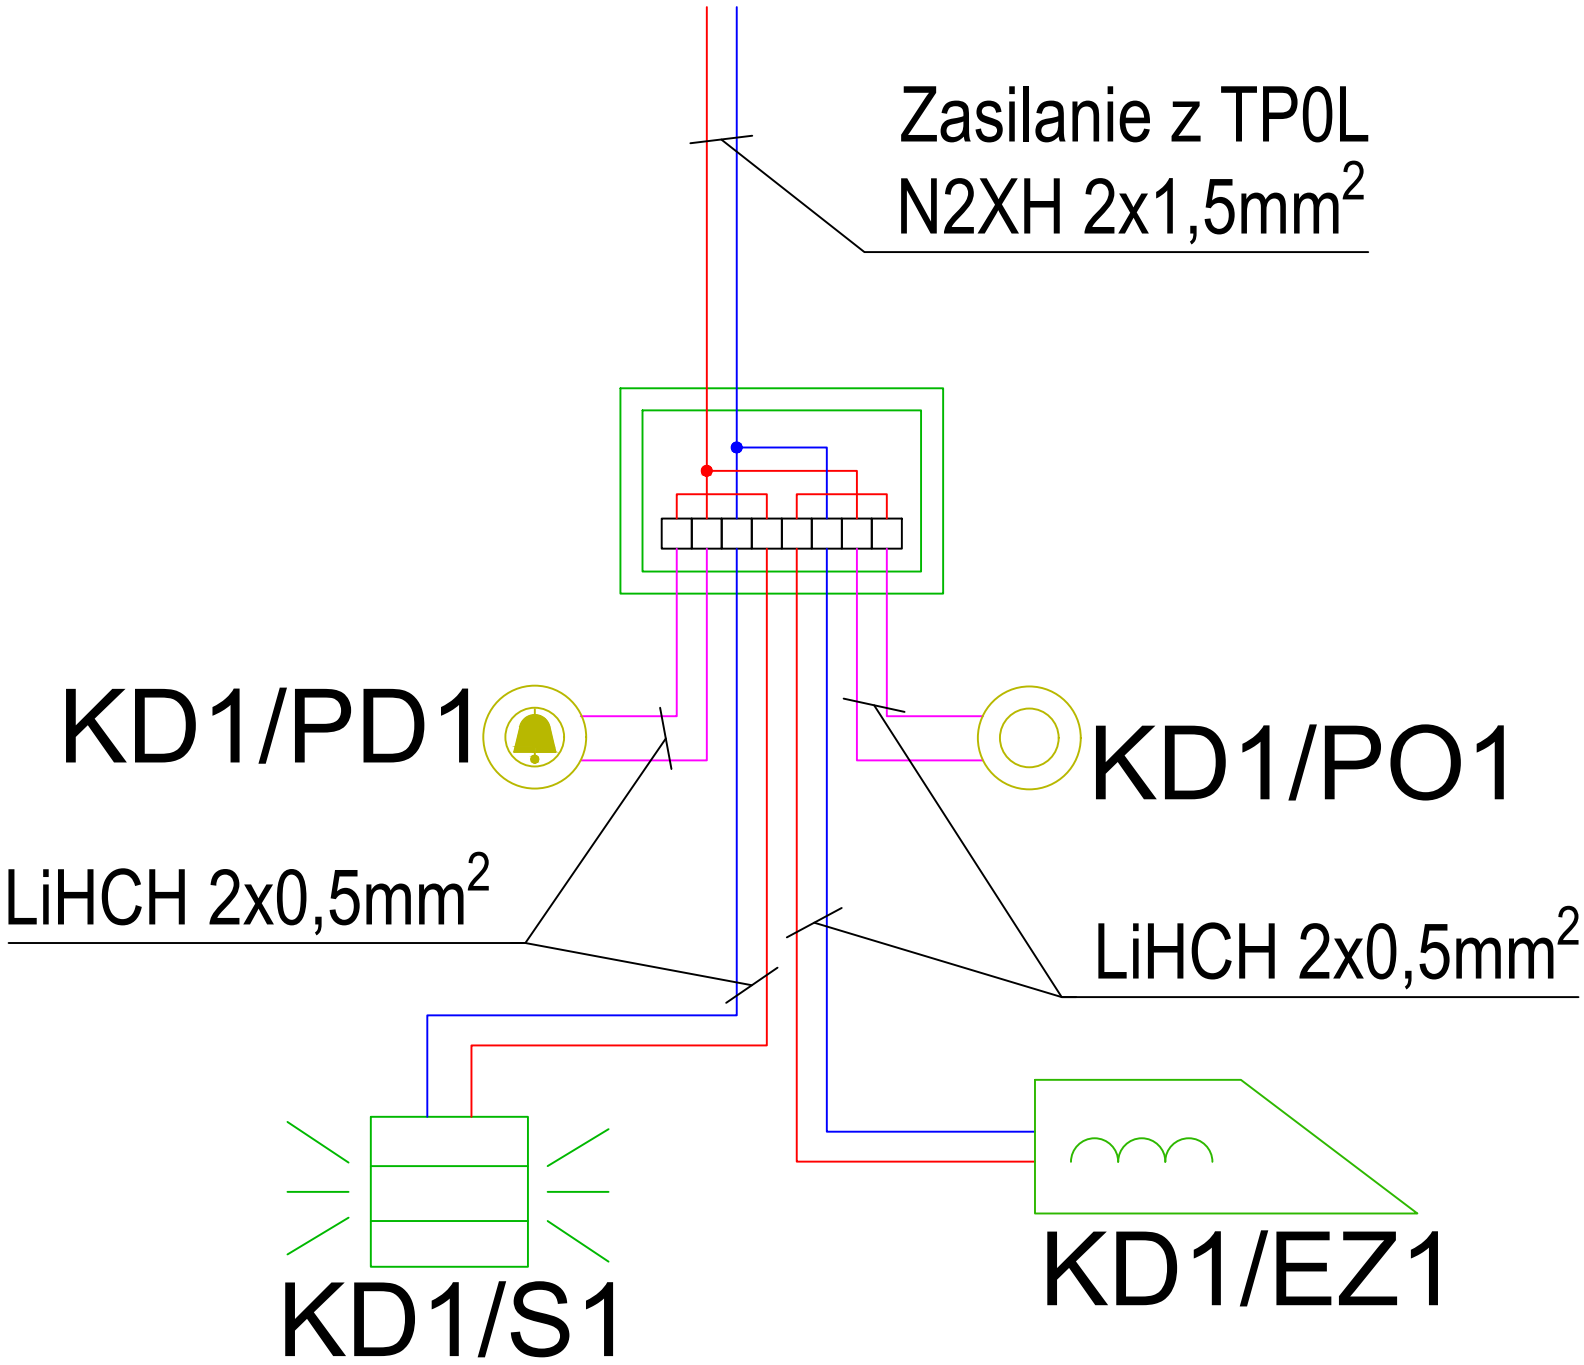

LEGENDA	
	Puszka przyłączeniowa
	Przycisk monostabilny dzwonkowy
	Sygnalizator dźwiękowy 24VDC sterowany przyciskiem dzwonkowym
	Elektrozaczep rewersyjny drzwi wejściowych 24VDC
	Przycisk otwierania drzwi wejściowych

UWAGA: PRZED ROZPOCZĘCIEM ROBÓT BUDOWLANYCH WYKONAWCA JEST ZOBOWIĄZANY DO DOKŁADNEGO ZAPOZNANIA SIĘ ZE WSZYSTKIMI CZĘŚCIAMI PROJEKTU. WSZYSTKIE PODANE W NINIEJSZYM PROJEKCIE WYMIARY NALEŻY SPRAWDZIĆ W NATURZE

JEDNOSTKA PROJEKTOWA			
POWERSUN Sp. z o.o.		ul. Łazienkowska 16 20-416 Lublin	
STADIUM PROJEKTU / ELEMENT PROJEKTU BUDOWLANEGO		BRANŻA	
PROJEKT WYKONAWCZY		TELETECHNICZNA	
NAZWA OBIEKTU BUDOWLANEGO		Oddział Polskiej Akademii Nauk we Wrocławiu ul. Podwale 75 50-449 Wrocław	
TYTUŁ RYSUNKU		Schemat instalacji kontroli dostępu	
IMIE I NAZWISKO PROJEKTANTA	mgr inż. Jarosław Mąka	PODPIS PROJEKTANTA	REWIZJA
NUMER UPRAWNIENI BUDOWLANYCH	LUB/0215/ZHOT/07		
DATA SPORZĄDZENIA	MAJ 2022r.		
IMIE I NAZWISKO SPRAWDZAJĄCEGO		SKALA RYSUNKU	b/s
NUMER UPRAWNIENI BUDOWLANYCH			
DATA SPRAWDZENIA			
IMIE I NAZWISKO OPRACOWUJĄCEGO		NUMER RYSUNKU	DOM-06
DATA OPRACOWANIA			

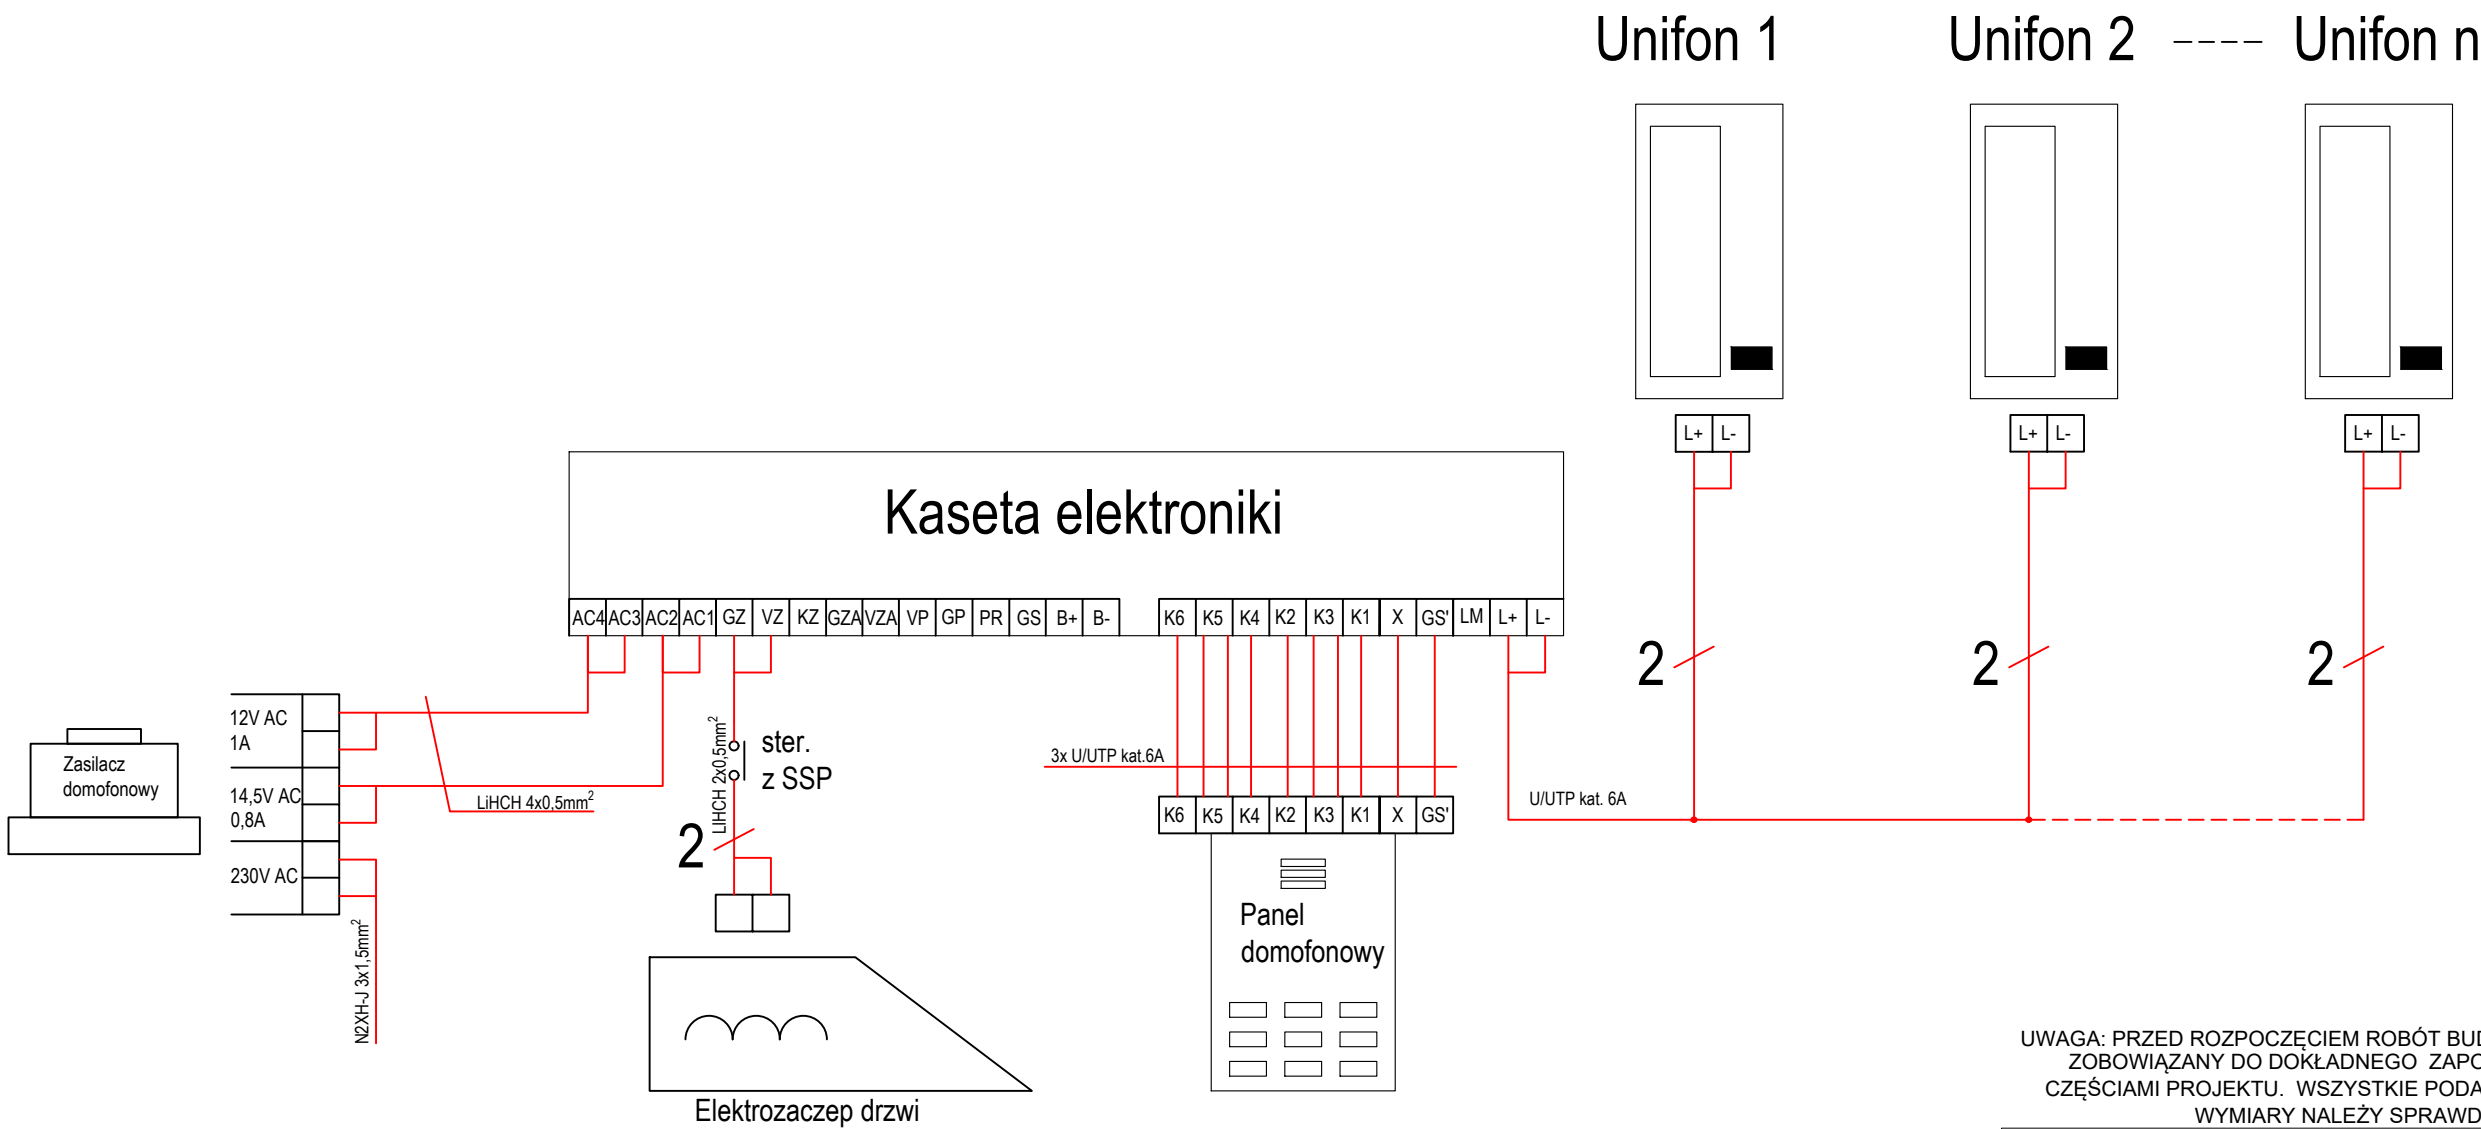

- UWAGI:**
- Kasety elektroniczne instalować w skrzynkach instalacyjnych nad szafami RACK.
 - Wszystkie prace wykonać zgodnie z zasadami i przepisami BHP.
 - Przewody układać prostopadle i równoległe do krawędzi ścian i stropów. Przewody układać wraz z okablowaniem strukturalnym.
 - Instalacje domofonowe zasilic z projektowanych tablic piętrowych.
 - Stosować przewody o klasie reakcji na ogień B2ca.
 - Przejścia kabli przez elementy oddzielenia p.poż. wykonać w formie przepustów instalacyjnych w klasie odporności ogniowej elementu oddzielenia p.poż.
 - Obiekt znajduje się pod opieką konserwatora zabytków.

UWAGA: PRZED ROZPOCZĘCIEM ROBÓT BUDOWLANYCH WYKONAWCA JEST ZOBOWIĄZANY DO DOKŁADNEGO ZAPOZNANIA SIĘ ZE WSZYSTKIMI CZĘŚCIAMI PROJEKTU. WSZYSTKIE PODANE W NINIEJSZYM PROJEKCIE WYMIARY NALEŻY SPRAWDZIĆ W NATURZE

JEDNOSTKA PROJEKTOWA			
POWERSUN Sp. z o.o.		ul. Łazienkowska 16 20-416 Lublin	
STADIUM PROJEKTU / ELEMENT PROJEKTU BUDOWLANEGO		BRANŻA	
PROJEKT WYKONAWCZY		TELETECHNICZNA	
NAZWA OBIEKTU BUDOWLANEGO	Oddział Polskiej Akademii Nauk we Wrocławiu ul. Podwale 75 50-449 Wrocław		
TYTUŁ RYSUNKU	Schemat instalacji domofonowej		
IMIE I NAZWISKO PROJEKTANTA	mgr inż. Jarosław Mąka	PODPIS PROJEKTANTA	REWIZJA -
NUMER UPRAWNIEN BUDOWLANYCH	LUB/0215/ZHOT/07		
DATA SPORZĄDZENIA	MAJ 2022r.		
IMIE I NAZWISKO SPRAWDZAJĄCEGO			SKALA RYSUNKU b/s
NUMER UPRAWNIEN BUDOWLANYCH			
DATA SPRAWDZENIA			
IMIE I NAZWISKO OPRACOWUJĄCEGO			NUMER RYSUNKU DOM-07
DATA OPRACOWANIA			