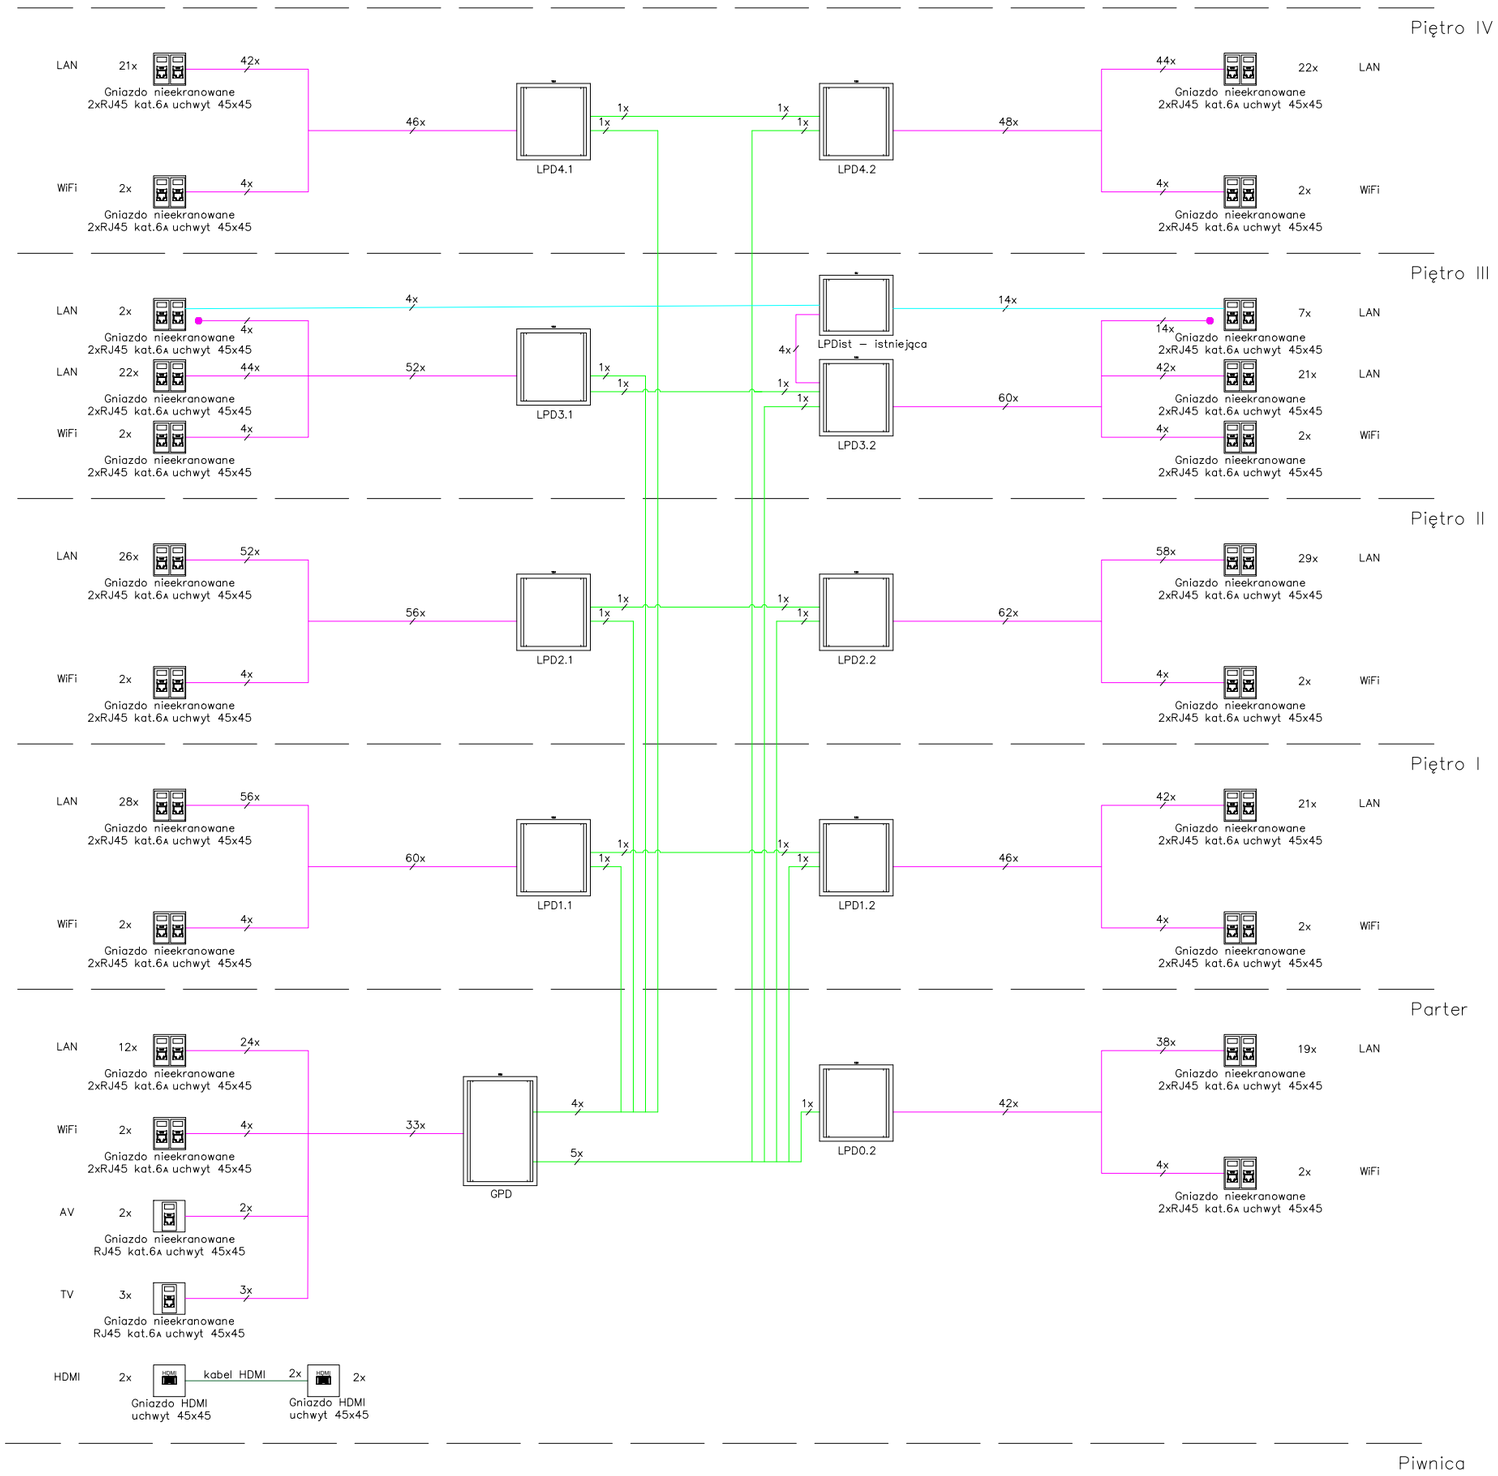


## Legenda:

- Kabel U/UTP kat.$6_A$, 4 pary 23AWG, LSZH, o podwyższonym EMC, B2ca
- Kabel światłowodowy OM4, 8x50/125250, B2ca
- Istniejące okablowanie miedziane
- Okablowanie nie zakończone na gnieździe

UWAGA: PRZED ROZPOCZĘCIEM ROBÓT BUDOWLANYCH WYKONAWCA JEST ZOBOWIĄZANY DO DOKŁADNEGO ZAPOZNANIA SIĘ ZE WSZYSTKIMI CZĘŚCIAMI PROJEKTU. WSZYSTKIE PODANE W NINIEJSZYM PROJEKCIE WYMIARY NALEŻY SPRAWDZIĆ W NATURZE

| | | | |
|---|---|---|---|
| JEDNOSTKA PROJEKTOWA | **POWERSUN Sp. z o.o.** ul. Łazienkowska 16, 20-416 Lublin | | |
| STADIUM PROJEKTU / ELEMENT PROJEKTU BUDOWLANEGO | **PROJEKT WYKONAWCZY** | BRANŻA | TELETECHNICZNA |
| NAZWA OBIEKTU BUDOWLANEGO | Oddział Polskiej Akademii Nauk we Wrocławiu<br>ul. Podwale 75<br>50-449 Wrocław | | |
| TYTUŁ RYSUNKU | Schemat ideowy - LAN | | |
| IMIĘ I NAZWISKO PROJEKTANTA | mgr inż. Jarosław Mąka | PODPIS PROJEKTANTA | REWIZJA |
| NUMER UPRAWNIEŃ BUDOWLANYCH | LUB/0215/ZHOT/07 | | - |
| DATA SPORZĄDZENIA | MAJ 2022r. | | |
| IMIĘ I NAZWISKO SPRAWDZAJĄCEGO | | | SKALA RYSUNKU |
| NUMER UPRAWNIEŃ BUDOWLANYCH | | | b/s |
| DATA SPRAWDZENIA | | | |
| IMIĘ I NAZWISKO OPRACOWUJĄCEGO | | | NUMER RYSUNKU |
| DATA OPRACOWANIA | | | LAN-06 |