


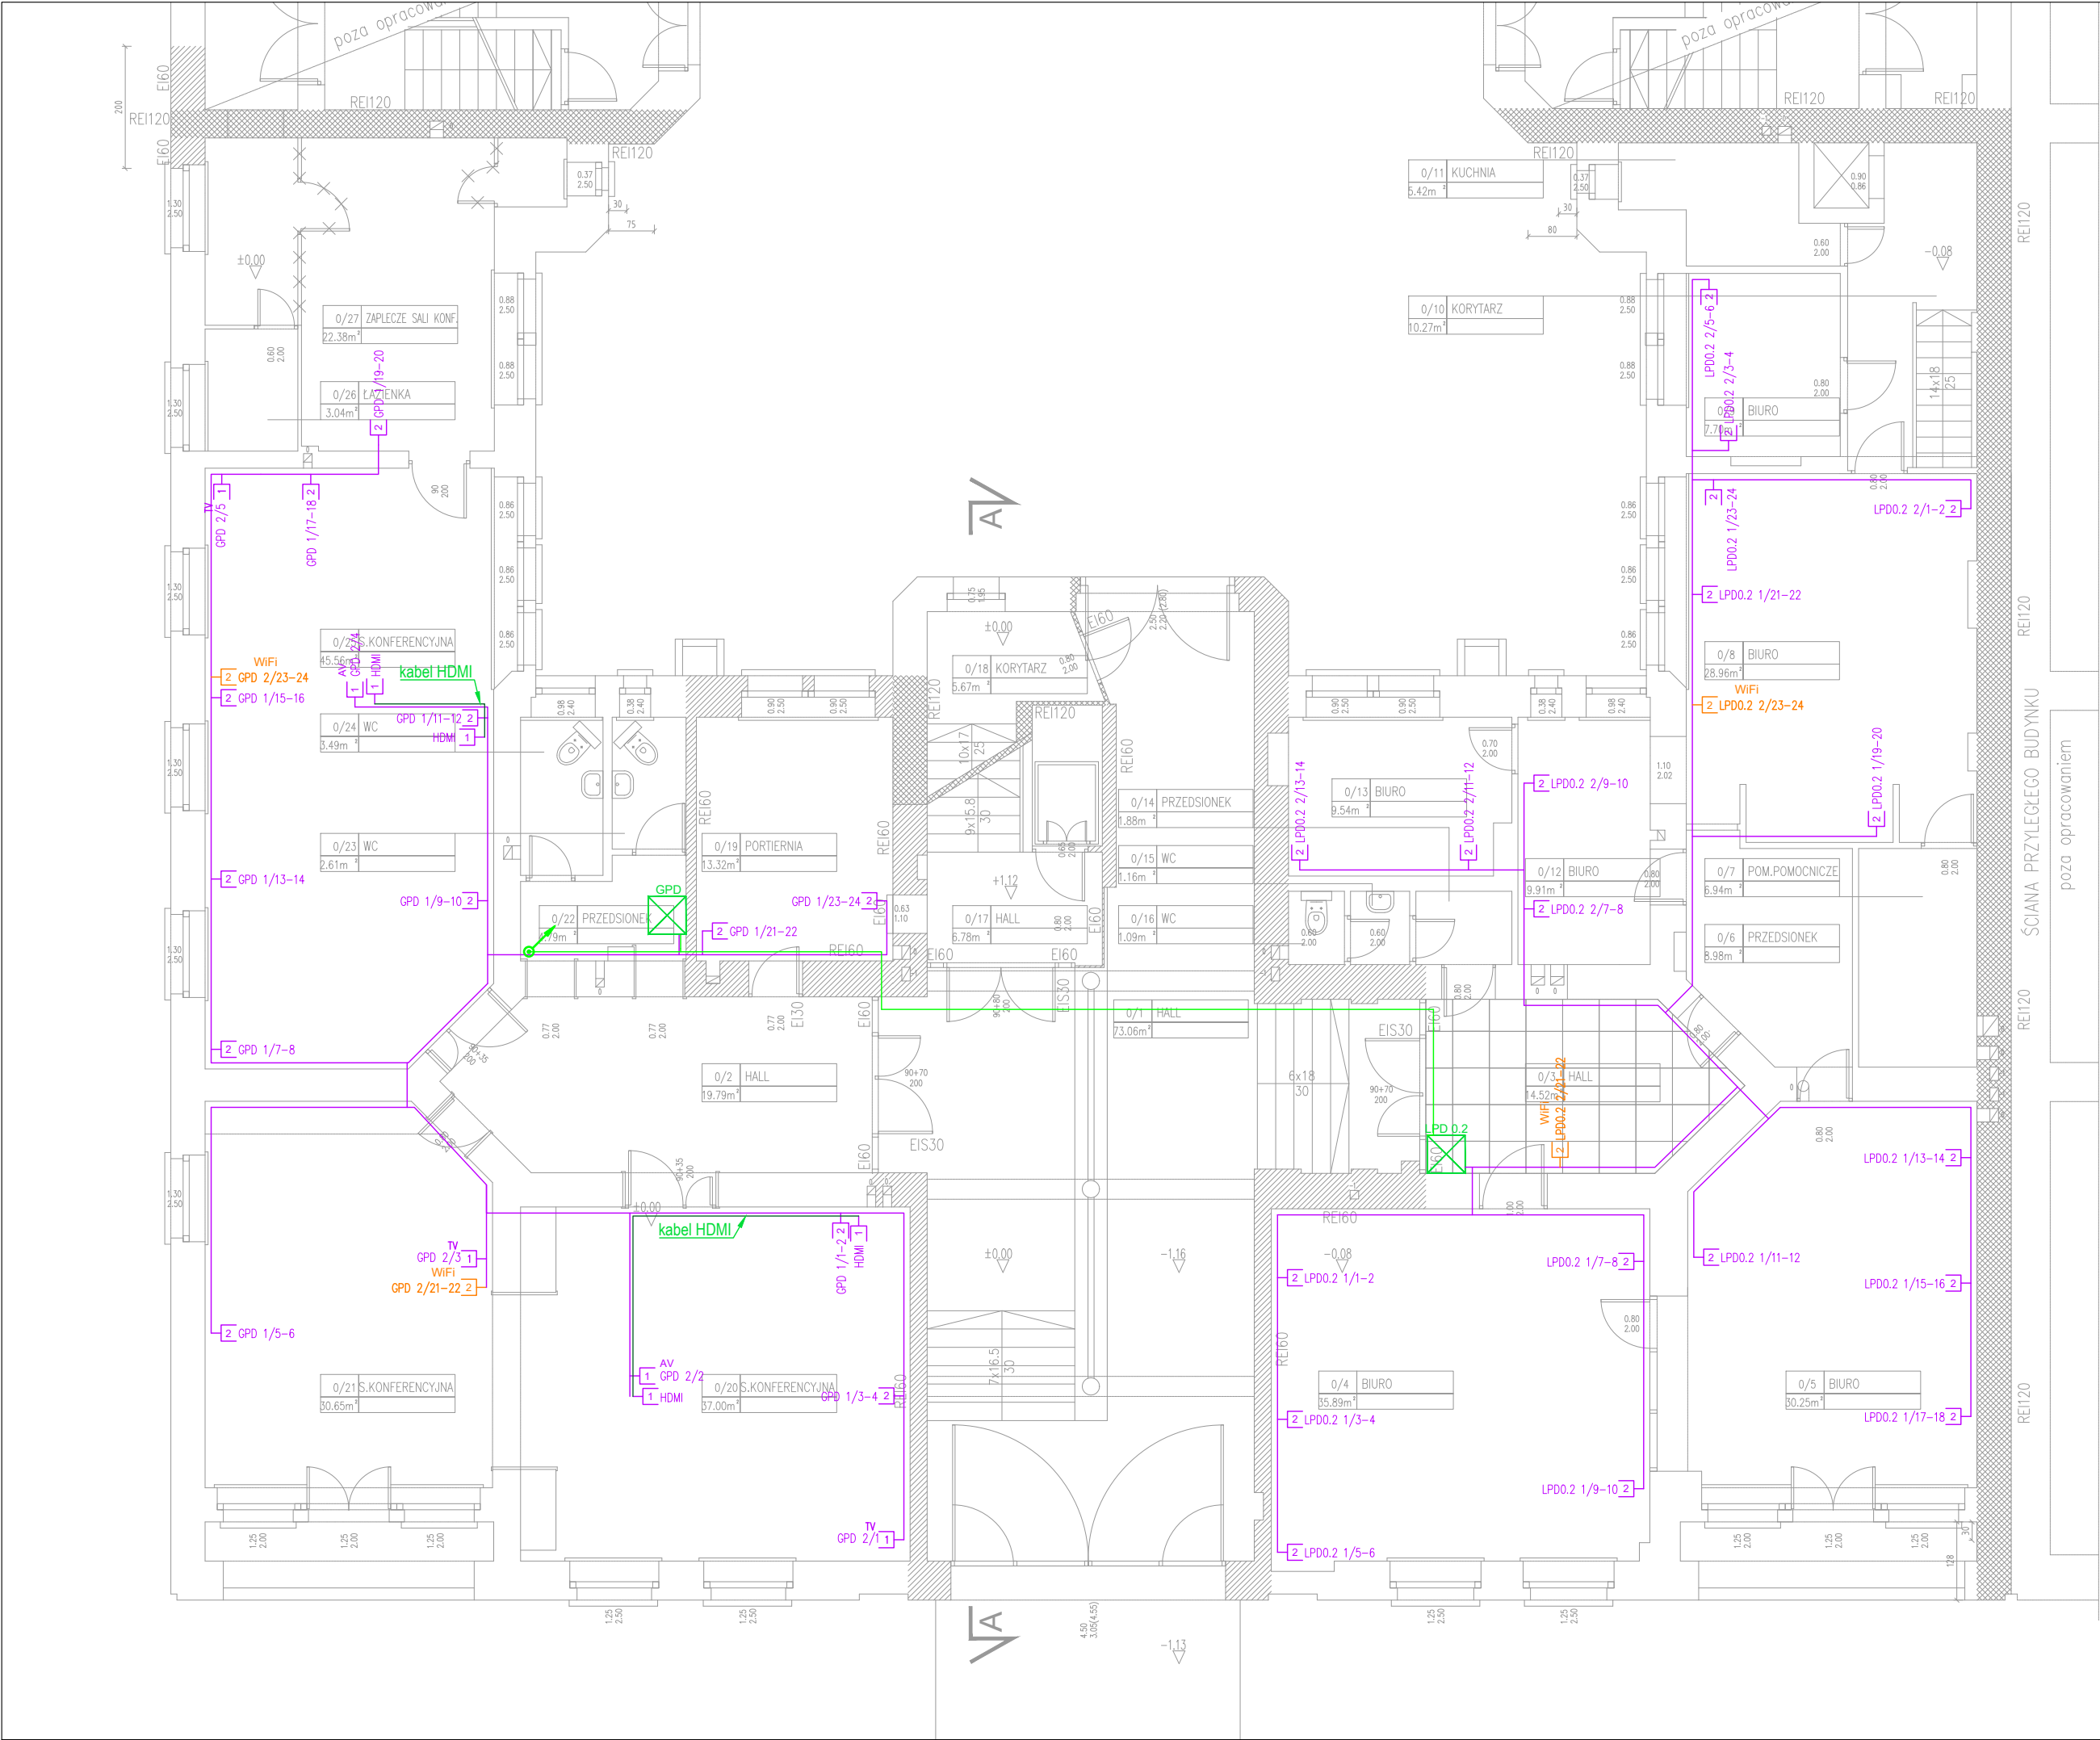


LEGENDA

- Kabel U/UTP kat.6_A, 4 pary 23AWG, LSZH, o podwyższonym EMC, B2ca
- Kabel światłowodowy OM4, 8x50/125/250, B2ca
- Gniazdo nieekranowane 2xRJ45 kat.6_A - LAN
- Gniazdo nieekranowane 2xRJ45 kat.6_A - WiFi
- Gniazdo nieekranowane 1xRJ45 kat.6_A - TV
- Gniazdo nieekranowane 1xRJ45 kat.6_A - AV
- Gniazdo HDMI
- Przebiecie
- Lokalny Punkt Dystrybucyjny
- Oznaczenia punktu dostępu:
GPD - szafa
X - numer panelu
Y - numer portu

UWAGA: PRZED ROZPOCZĘCIEM ROBÓT BUDOWLANYCH WYKONAWCA JEST ZOBOWIĄZANY DO DOKŁADNEGO ZAPOZNANIA SIĘ ZE WSZYSTKIMI CZĘŚCIAMI PROJEKTU. WSZYSTKIE PODANE W NINIEJSZYM PROJEKCIE WYMIARY NALEŻY SPRAWDZIĆ W NATURZE

JEDNOSTKA PROJEKTOWA			
POWERSUN Sp. z o.o.		ul. Łazienkowska 16 20-416 Lublin	
STADIUM PROJEKTU / ELEMENT PROJEKTU BUDOWLANEGO		BRANŻA	
PROJEKT WYKONAWCZY		TELETECHNICZNA	
NAZWA OBIEKTU BUDOWLANEGO	Oddział Polskiej Akademii Nauk we Wrocławiu ul. Podwale 75 50-449 Wrocław		
TYTUŁ RYSUNKU	Rzut parteru - instalacja okablowania strukturalnego		
IMIE I NAZWISKO PROJEKTANTA	mgr inż. Jarosław Mąka	PODPIS PROJEKTANTA	REWIZJA
NUMER UPRAWNIEŃ BUDOWLANYCH	LUB/0215/ZHOT/07		
DATA SPORZĄDZENIA	MAJ 2022r.		-
IMIE I NAZWISKO SPRAWDZAJĄCEGO			SKALA RYSUNKU
NUMER UPRAWNIEŃ BUDOWLANYCH			
DATA SPRAWDZENIA			1:100
IMIE I NAZWISKO OPRACOWUJĄCEGO			NUMER RYSUNKU
DATA OPRACOWANIA			
			LAN-01

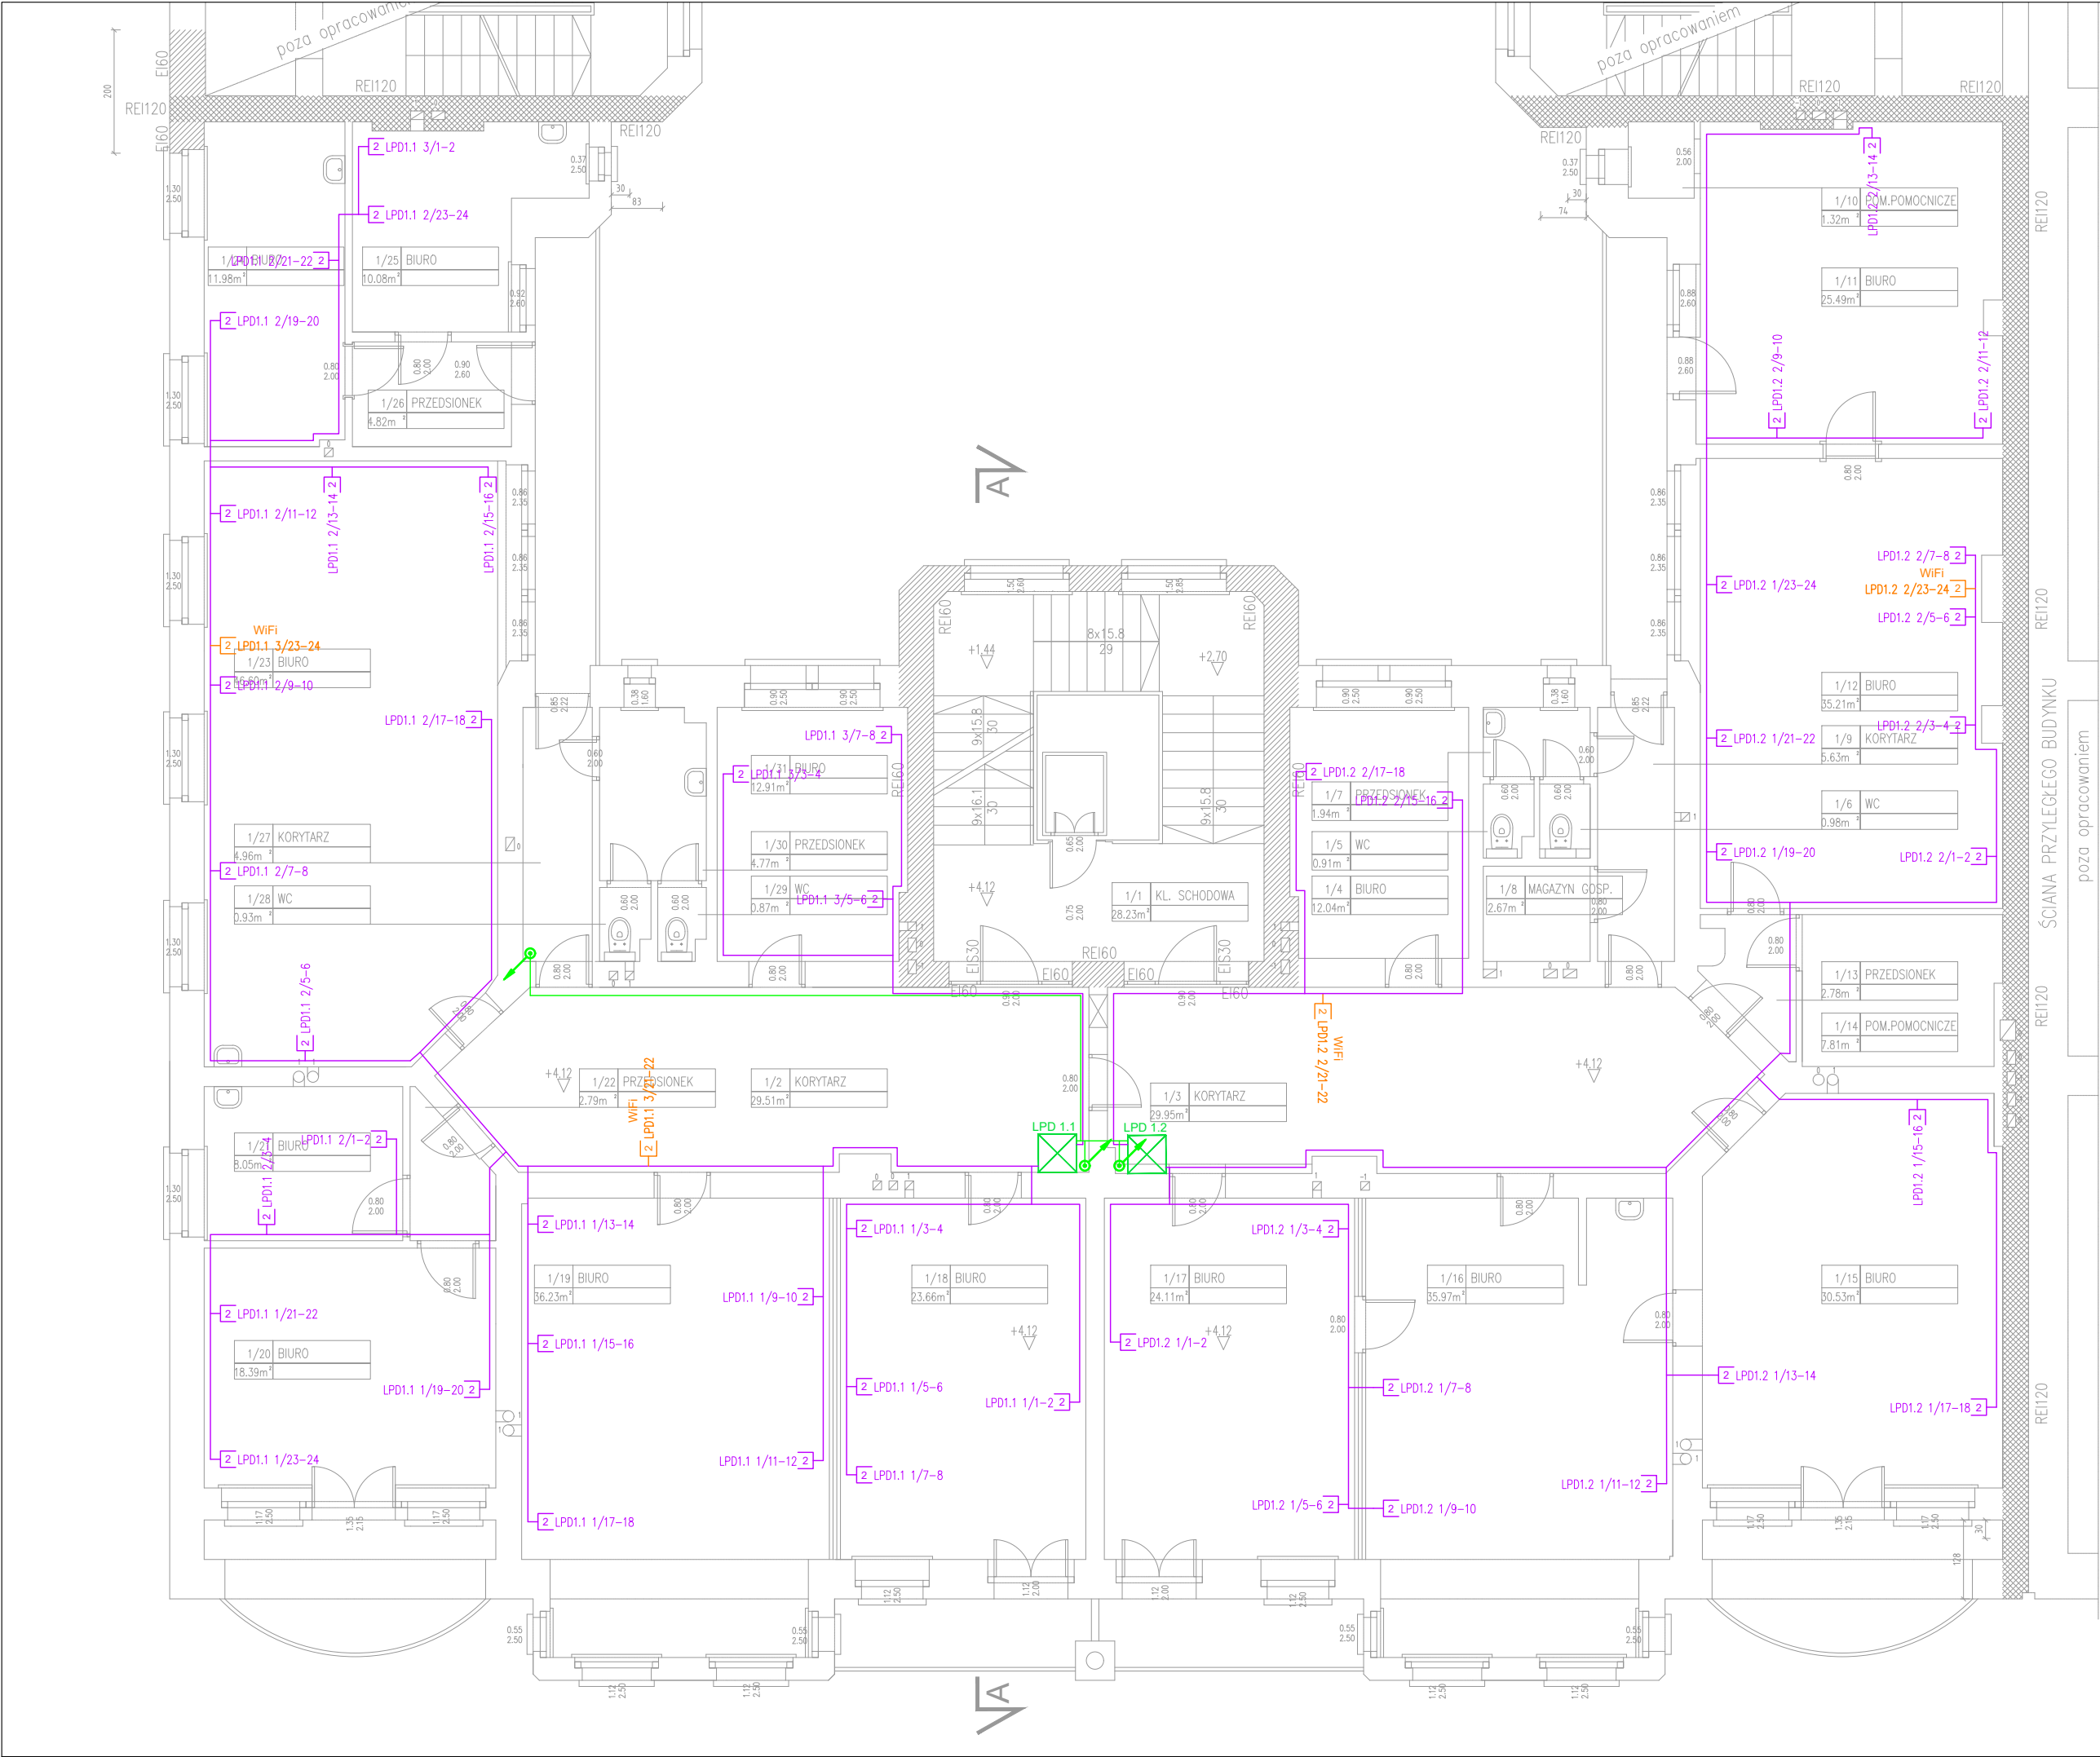


LEGENDA

- Kabel U/UTP kat.6_A, 4 pary 23AWG, LSZH, o podwyższonym EMC, B2ca
- Kabel światłowodowy OM4, 8x50/125/250, B2ca
- Gniazdo nieekranowane 2xRJ45 kat.6_A - LAN
- Gniazdo nieekranowane 2xRJ45 kat.6_A - WiFi
- Gniazdo nieekranowane 1xRJ45 kat.6_A - TV
- Gniazdo nieekranowane 1xRJ45 kat.6_A - AV
- Gniazdo HDMI
- Przebiecie
- Lokalny Punkt Dystrybucyjny
- Oznaczenia punktu dostępu:
GPD - szafa
X - numer panelu
Y - numer portu

UWAGA: PRZED ROZPOCZĘCIEM ROBÓT BUDOWLANYCH WYKONAWCA JEST ZOBOWIĄZANY DO DOKŁADNEGO ZAPOZNANIA SIĘ ZE WSZYSTKIMI CZĘŚCIAMI PROJEKTU. WSZYSTKIE PODANE W NINIEJSZYM PROJEKCIE WYMIARY NALEŻY SPRAWDZIĆ W NATURZE

JEDNOSTKA PROJEKTOWA		ul. Łazienkowska 16 20-416 Lublin	
POWERSUN Sp. z o.o.			
STADIUM PROJEKTU / ELEMENT PROJEKTU BUDOWLANEGO		BRANŻA	
PROJEKT WYKONAWCZY		TELETECHNICZNA	
NAZWA OBIEKTU BUDOWLANEGO	Oddział Polskiej Akademii Nauk we Wrocławiu ul. Podwale 75 50-449 Wrocław		
TYTUŁ RYSUNKU	Rzut I piętra - instalacja okablowania strukturalnego		
IMIE I NAZWISKO PROJEKTANTA	mgr inż. Jarosław Mąka	PODPIS PROJEKTANTA	REWIZJA
NUMER UPRAWNIENI BUDOWLANYCH	LUB/0215/ZHOT/07		-
DATA SPORZĄDZENIA	MAJ 2022r.		
IMIE I NAZWISKO SPRAWDZAJĄCEGO			SKALA RYSUNKU
NUMER UPRAWNIENI BUDOWLANYCH			1:100
DATA SPRAWDZENIA			NUMER RYSUNKU
IMIE I NAZWISKO OPRACOWUJĄCEGO			
DATA OPRACOWANIA			

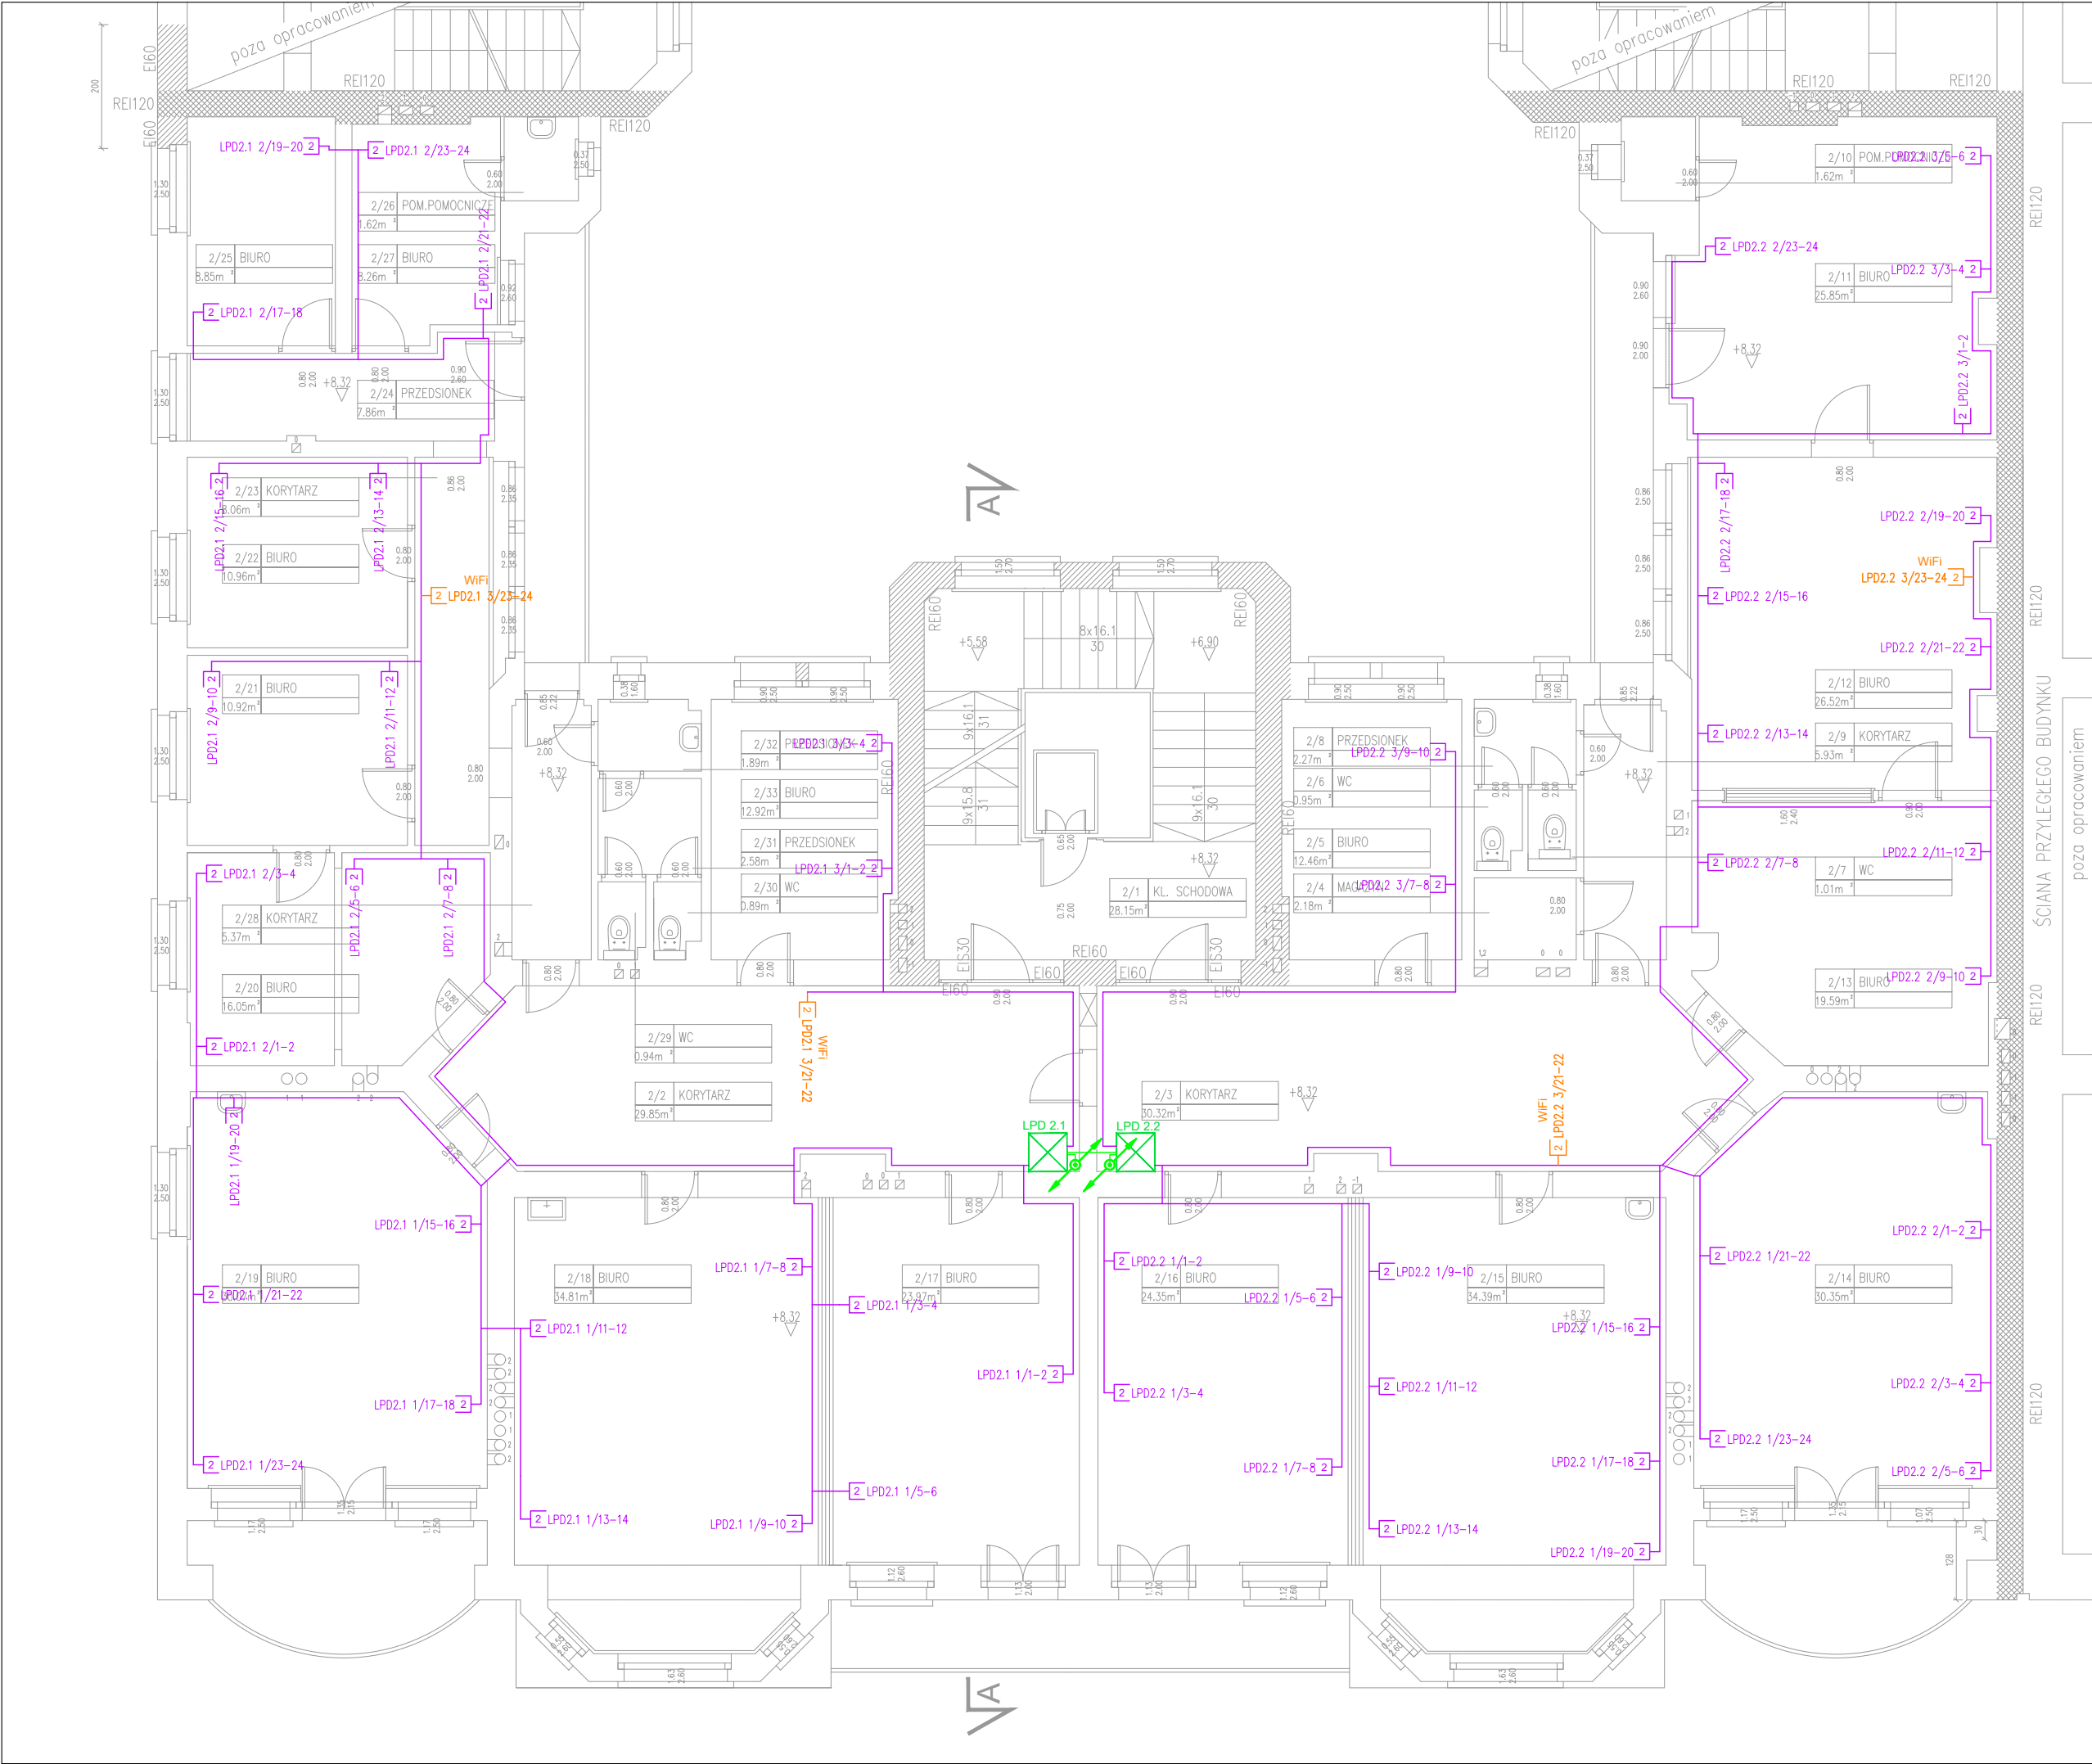


LEGENDA

- Kabel U/UTP kat.6_A, 4 pary 23AWG, LSZH, o podwyższonym EMC, B2ca
- Kabel światłowodowy OM4, 8x50/125/250, B2ca
- Gniazdo nieekranowane 2xRJ45 kat.6_A - LAN
- Gniazdo nieekranowane 2xRJ45 kat.6_A - WiFi
- Gniazdo nieekranowane 1xRJ45 kat.6_A - TV
- Gniazdo nieekranowane 1xRJ45 kat.6_A - AV
- Gniazdo HDMI
- Przebiecie
- Lokalny Punkt Dystrybucyjny
- Oznaczenia punktu dostępu:
GPD - szafa
X - numer panelu
Y - numer portu

UWAGA: PRZED ROZPOCZĘCIEM ROBÓT BUDOWLANYCH WYKONAWCA JEST ZOBOWIĄZANY DO DOKŁADNEGO ZAPOZNANIA SIĘ ZE WSZYSTKIMI CZĘŚCIAMI PROJEKTU. WSZYSTKIE PODANE W NINIEJSZYM PROJEKCIE WYMIARY NALEŻY SPRAWDZIĆ W NATURZE

JEDNOSTKA PROJEKTOWA		ul. Łazienkowska 16 20-416 Lublin	
POWERSUN Sp. z o.o.			
STADIUM PROJEKTU / ELEMENT PROJEKTU BUDOWLANEGO		BRANŻA	
PROJEKT WYKONAWCZY		TELETECHNICZNA	
NAZWA OBIEKTU BUDOWLANEGO	Oddział Polskiej Akademii Nauk we Wrocławiu ul. Podwale 75 50-449 Wrocław		
TYTUŁ RYSUNKU	Rzut II piętra - instalacja okablowania strukturalnego		
IMIE I NAZWISKO PROJEKTANTA	mgr inż. Jarosław Mąka	PODPIS PROJEKTANTA	REWIZJA
NUMER UPRAWNIŃ BUDOWLANYCH	LUB/0215/ZHOT/07		-
DATA SPORZĄDZENIA	MAJ 2022r.		
IMIE I NAZWISKO SPRAWDZAJĄCEGO			SKALA RYSUNKU
NUMER UPRAWNIŃ BUDOWLANYCH			1:100
DATA SPRAWDZENIA			NUMER RYSUNKU LAN-03
IMIE I NAZWISKO OPRACOWUJĄCEGO			
DATA OPRACOWANIA			

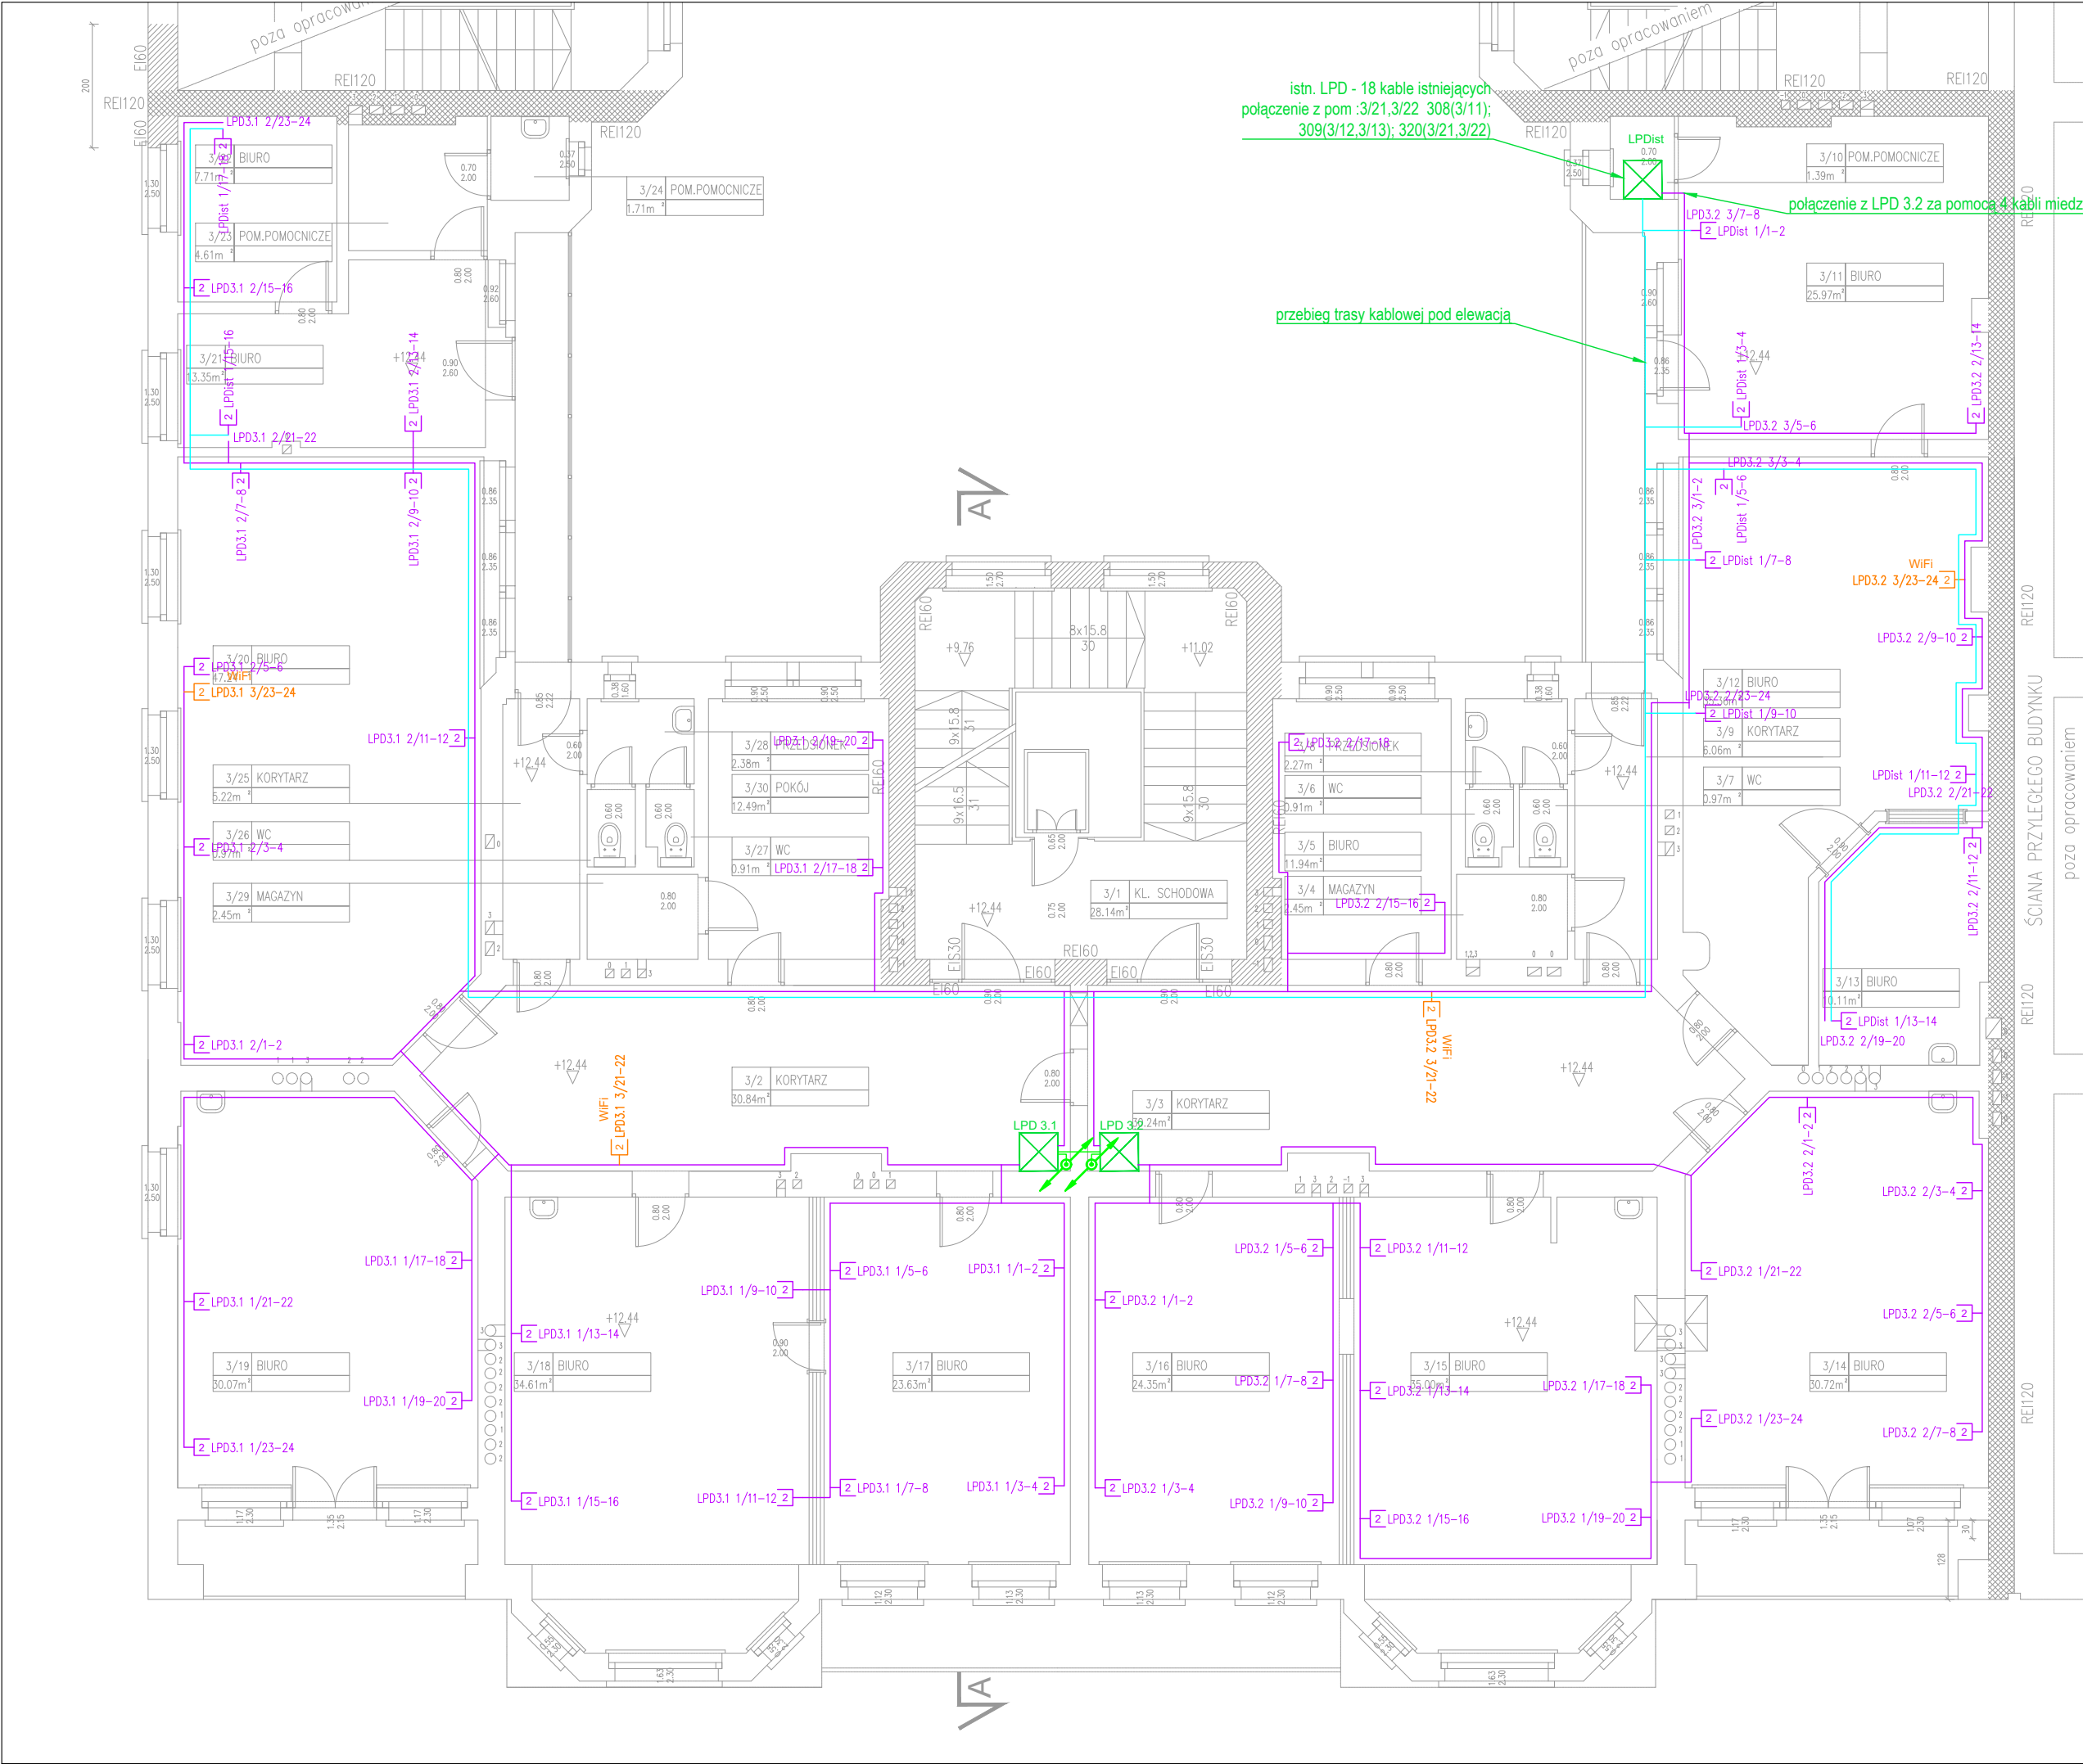


LEGENDA

- Kabel U/UTP kat.6_A, 4 pary 23AWG, LSZH, o podwyższonym EMC, B2ca
- Kabel światłowodowy OM4, 8x50/125/250, B2ca
- Gniazdo nieekranowane 2xRJ45 kat.6_A - LAN
- Gniazdo nieekranowane 2xRJ45 kat.6_A - WiFi
- Gniazdo nieekranowane 1xRJ45 kat.6_A - TV
- Gniazdo nieekranowane 1xRJ45 kat.6_A - AV
- Gniazdo HDMI
- Przebiecie
- Lokalny Punkt Dystrybucyjny
- Oznaczenia punktu dostępu:
GPD - szafa
X - numer panelu
Y - numer portu

UWAGA: PRZED ROZPOCZĘCIEM ROBÓT BUDOWLANYCH WYKONAWCA JEST ZOBOWIĄZANY DO DOKŁADNEGO ZAPOZNANIA SIĘ ZE WSZYSTKIMI CZĘŚCIAMI PROJEKTU. WSZYSTKIE PODANE W NINIEJSZYM PROJEKCIE WYMIARY NALEŻY SPRAWDZIĆ W NATURZE

JEDNOSTKA PROJEKTOWA			
POWERSUN Sp. z o.o.		ul. Łazienkowska 16 20-416 Lublin	
STADIUM PROJEKTU / ELEMENT PROJEKTU BUDOWLANEGO		BRANŻA	
PROJEKT WYKONAWCZY		TELETECHNICZNA	
NAZWA OBIEKTU BUDOWLANEGO		Oddział Polskiej Akademii Nauk we Wrocławiu ul. Podwale 75 50-449 Wrocław	
TYTUŁ RYSUNKU		Rzut III piętra - instalacja okablowania strukturalnego	
IMIE I NAZWISKO PROJEKTANTA	mgr inż. Jarosław Mąka	PODPIS PROJEKTANTA	REWIZJA
NUMER UPRAWNIENI BUDOWLANYCH	LUB/0215/ZHOT/07		-
DATA SPORZĄDZENIA	MAJ 2022r.		
IMIE I NAZWISKO SPRAWDZAJĄCEGO			SKALA RYSUNKU
NUMER UPRAWNIENI BUDOWLANYCH			1:100
DATA SPRAWDZENIA			NUMER RYSUNKU
IMIE I NAZWISKO OPRACOWUJĄCEGO			LAN-04
DATA OPRACOWANIA			

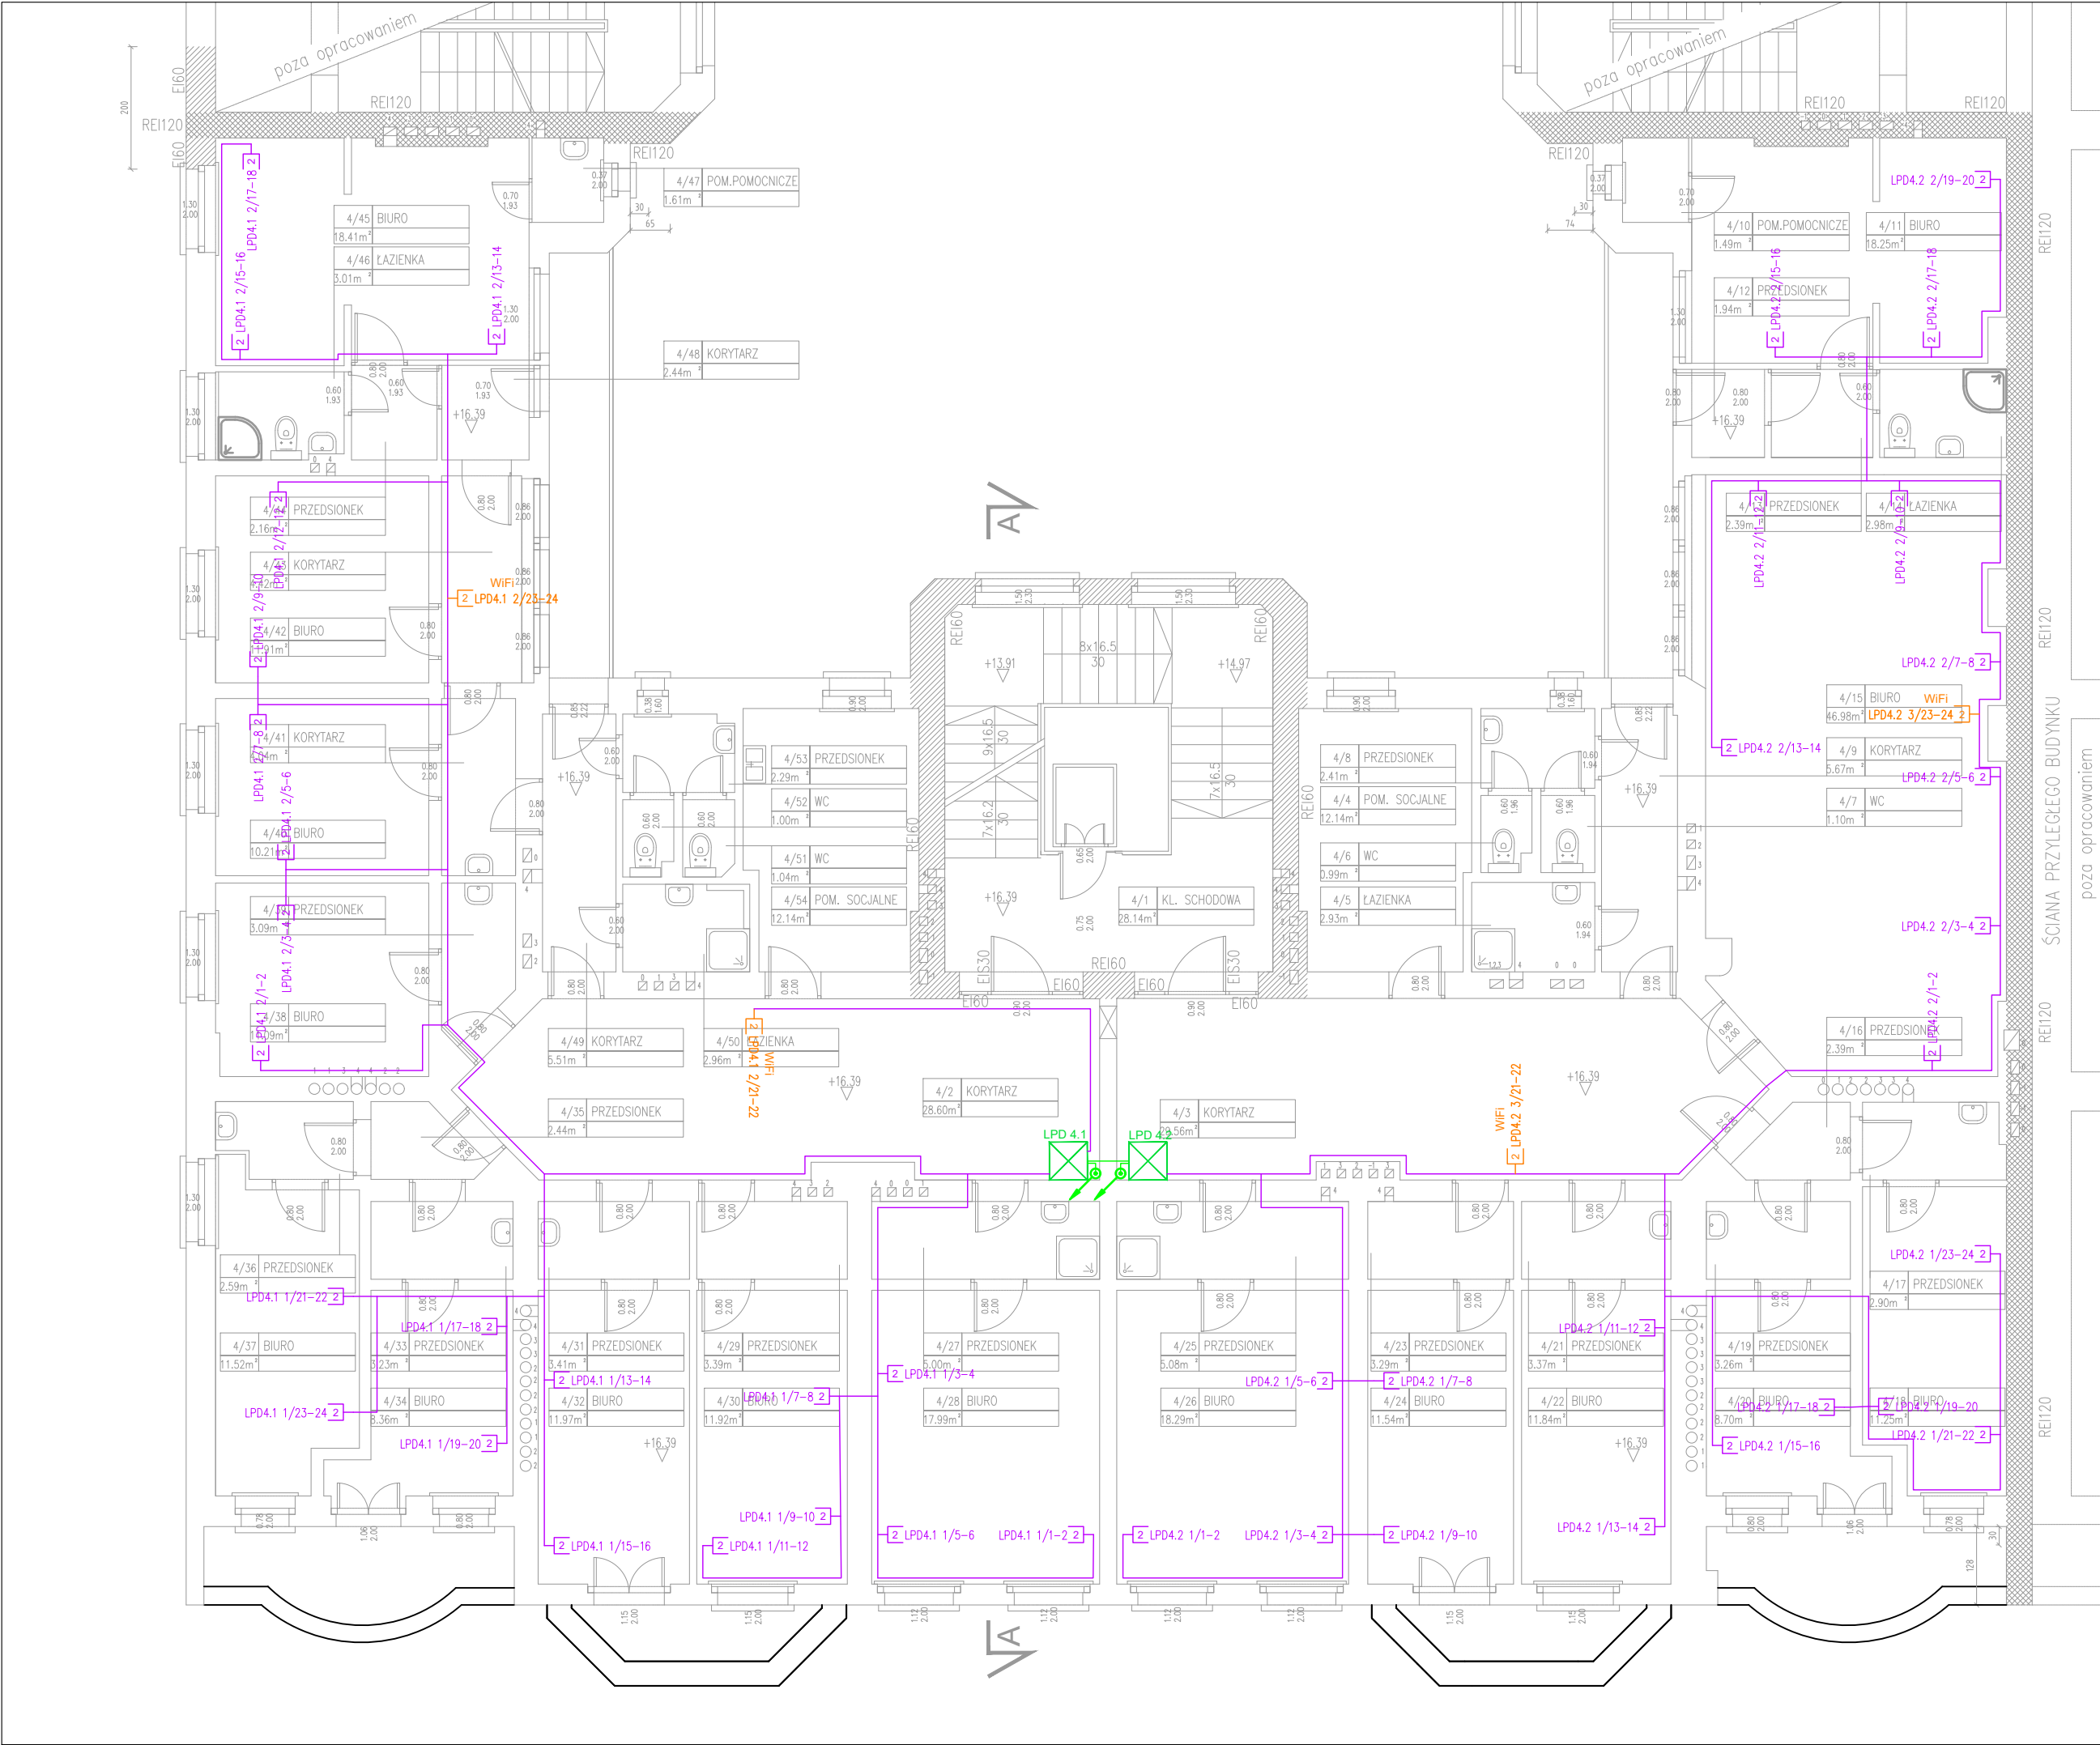

LEGENDA

- Kabel U/UTP kat.6_A, 4 pary 23AWG, LSZH, o podwyższonym EMC, B2ca
- Kabel światłowodowy OM4, 8x50/125/250, B2ca
- Gniazdo nieekranowane 2xRJ45 kat.6_A - LAN
- Gniazdo nieekranowane 2xRJ45 kat.6_A - WiFi
- Gniazdo nieekranowane 1xRJ45 kat.6_A - TV
- Gniazdo nieekranowane 1xRJ45 kat.6_A - AV
- Gniazdo HDMI
- Przebiecie
- Lokalny Punkt Dystrybucyjny
- Oznaczenia punktu dostępu:
GPD - szafa
X - numer panelu
Y - numer portu

UWAGA: PRZED ROZPOCZĘCIEM ROBÓT BUDOWLANYCH WYKONAWCA JEST ZOBOWIĄZANY DO DOKŁADNEGO ZAPOZNANIA SIĘ ZE WSZYSTKIMI CZĘŚCIAMI PROJEKTU. WSZYSTKIE PODANE W NINIEJSZYM PROJEKCIE WYMIARY NALEŻY SPRAWDZIĆ W NATURZE

JEDNOSTKA PROJEKTOWA		ul. Łazienkowska 16 20-416 Lublin	
POWERSUN Sp. z o.o.			
STADIUM PROJEKTU / ELEMENT PROJEKTU BUDOWLANEGO		BRANŻA	
PROJEKT WYKONAWCZY		TELETECHNICZNA	
NAZWA OBIEKTU BUDOWLANEGO	Oddział Polskiej Akademii Nauk we Wrocławiu ul. Podwale 75 50-449 Wrocław		
TYTUŁ RYSUNKU	Rzut IV piętra - instalacja okablowania strukturalnego		
IMIE I NAZWISKO PROJEKTANTA	mgr inż. Jarosław Mąka	PODPIS PROJEKTANTA	REWIZJA
NUMER UPRAWNIENI BUDOWLANYCH	LUB/0215/ZHOT/07		-
DATA SPORZĄDZENIA	MAJ 2022r.		
IMIE I NAZWISKO SPRAWDZAJĄCEGO			SKALA RYSUNKU
NUMER UPRAWNIENI BUDOWLANYCH			1:100
DATA SPRAWDZENIA			NUMER RYSUNKU
IMIE I NAZWISKO OPRACOWUJĄCEGO			
DATA OPRACOWANIA			