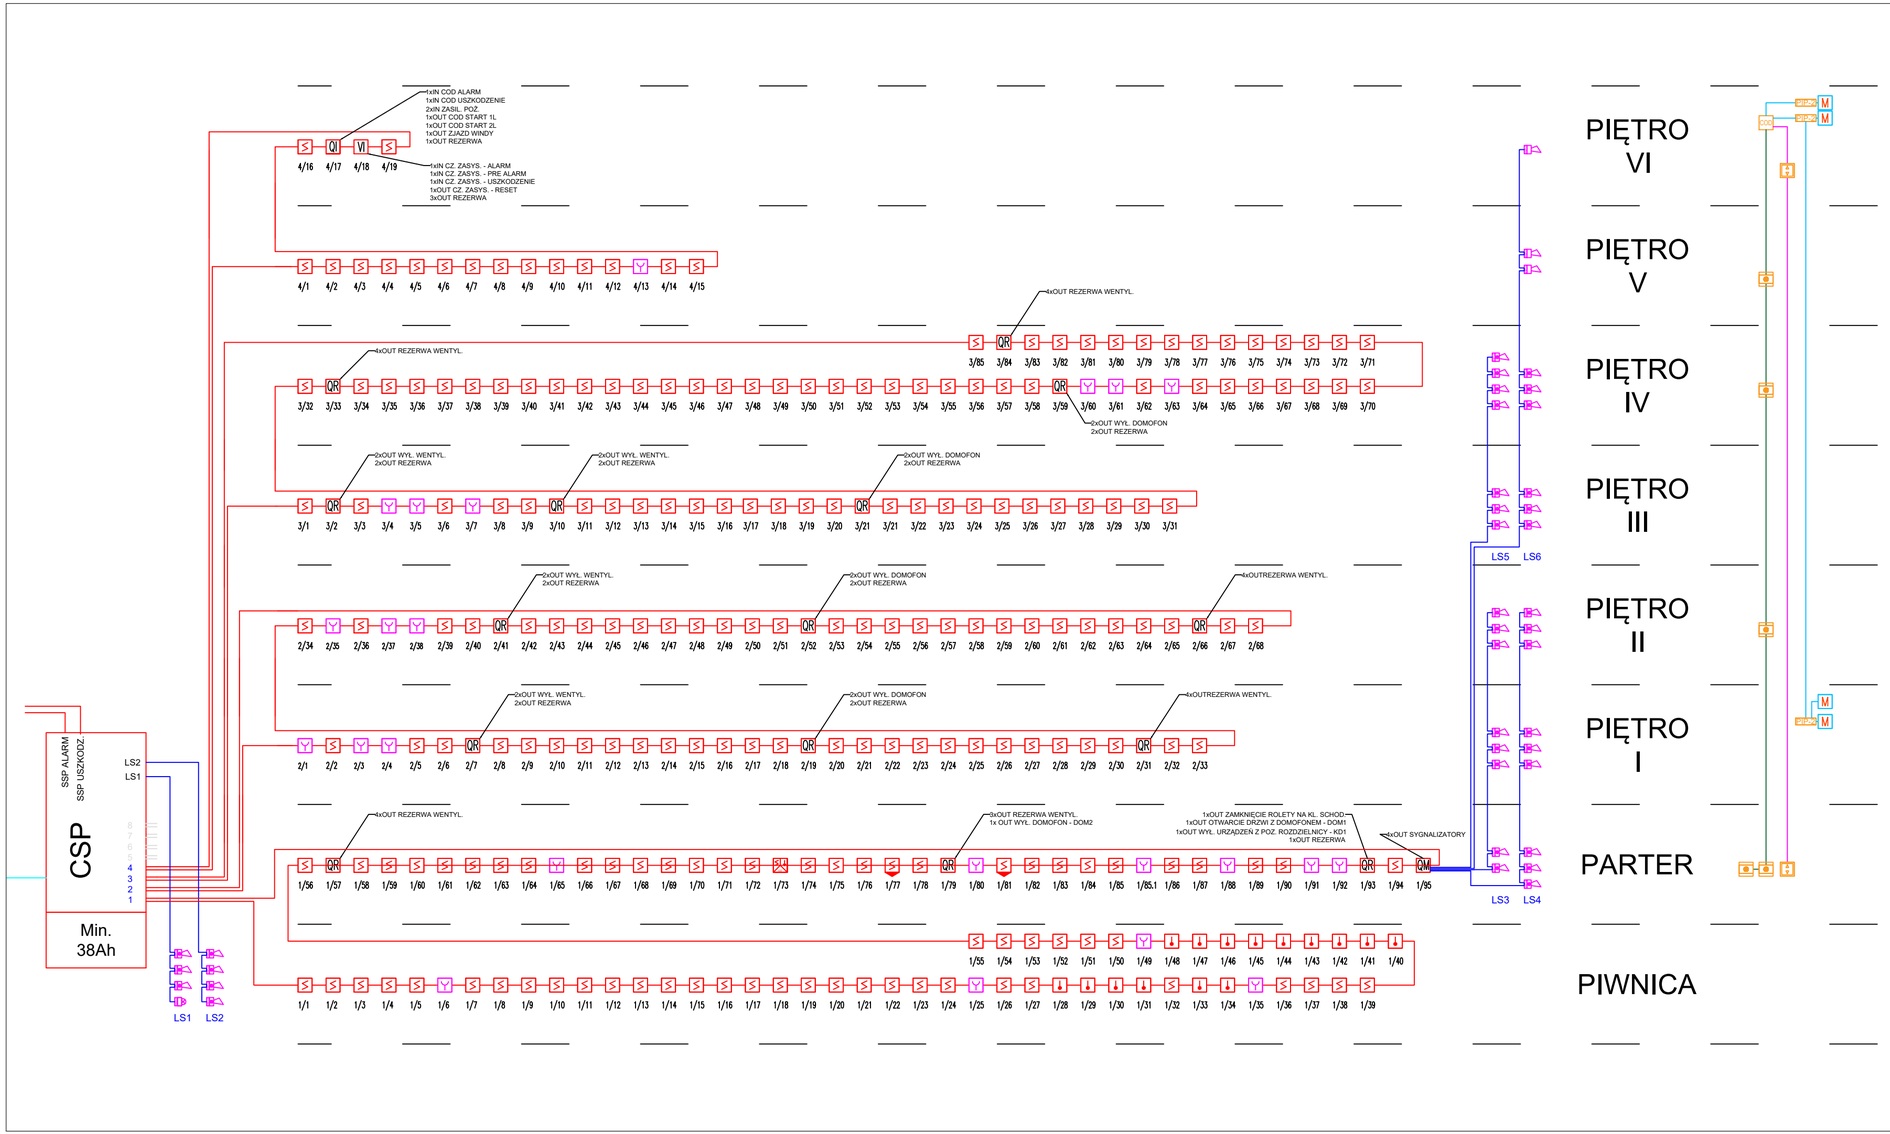

CSSP Centrala SSP
Czujka optyczna
Czujka temperaturowa
Czujka optyczna-temp.
Czujka opt.-temp.-CO
Ręczny Ostrzegacz Pożarowy
Wskaźnik zadziałania
Moduł 4 wyjść
Moduł 4 wejści i 4 wyjść
Moduł 3 wejść i 4 wyjść
Moduł 4 wyjść nadzorowanych
Zasilacz pożarowy
Sygnalizator akustyczny z PIP-1AN
Sygnalizator głosowy-optyczny z PIP-3AN
Sygnalizator optyczny z PIP
Przewód HTKSH PH90 1x2x0.8mm²
Przewód HDGs 3x2,5mm²
Przewód HTKSH PH90 2x2x1mm²
Sygnalizatory
Centrala oddymiania
Przycisk oddymiania
Przycisk przewietrzania
Czujka dymu
Siłownik
Puszka PIP-2AN
Przewód YnTKSY 1x2x0.8mm²
Przewód HTKSH 5x2x0.8mm²
Przewód YnTKSY 3x2x0.8mm²
Przewód HDGs 3x1,5mm²
Przewód HDGs 3x2,5mm²

UWAGA: PRZED ROZPOCZĘCIEM ROBÓT BUDOWLANYCH WYKONAWCA JEST ZOBOWIĄZANY DO DOKŁADNEGO ZAPOZNANIA SIĘ ZE WSZYSTKIMI CZĘŚCIAMI PROJEKTU. WSZYSTKIE PODANE W NINIEJSZYM PROJEKCIE WYMIARY NALEŻY SPRAWDZIĆ W NATURZE

JEDNOSTKA PROJEKTOWA	POWERSUN Sp. z o.o. ul. Łazienkowska 16 20-416 Lublin		
STADIUM PROJEKTU / ELEMENT PROJEKTU BUDOWLANEGO	PROJEKT WYKONAWCZY	BRANŻA	TELETECHNICZNA
NAZWA OBIEKTU BUDOWLANEGO	Oddział Polskiej Akademii Nauk we Wrocławiu ul. Podwale 75 50-449 Wrocław		
TYTUŁ RYSUNKU	Schemat instalacja SSP oraz oddymiania		
IMIĘ I NAZWISKO PROJEKTANTA	mgr inż. Jarosław Mąka	PODPIS PROJEKTANTA	REWIZJA
NUMER UPRAWNIEŃ BUDOWLANYCH	LUB/0215/ZHOT/07		-
DATA SPORZĄDZENIA	MAJ 2022r.		
IMIĘ I NAZWISKO SPRAWDZAJĄCEGO			SKALA RYSUNKU
NUMER UPRAWNIEŃ BUDOWLANYCH			b/s
DATA SPRAWDZENIA			
IMIĘ I NAZWISKO OPRACOWUJĄCEGO			NUMER RYSUNKU
DATA OPRACOWANIA			SSP-09