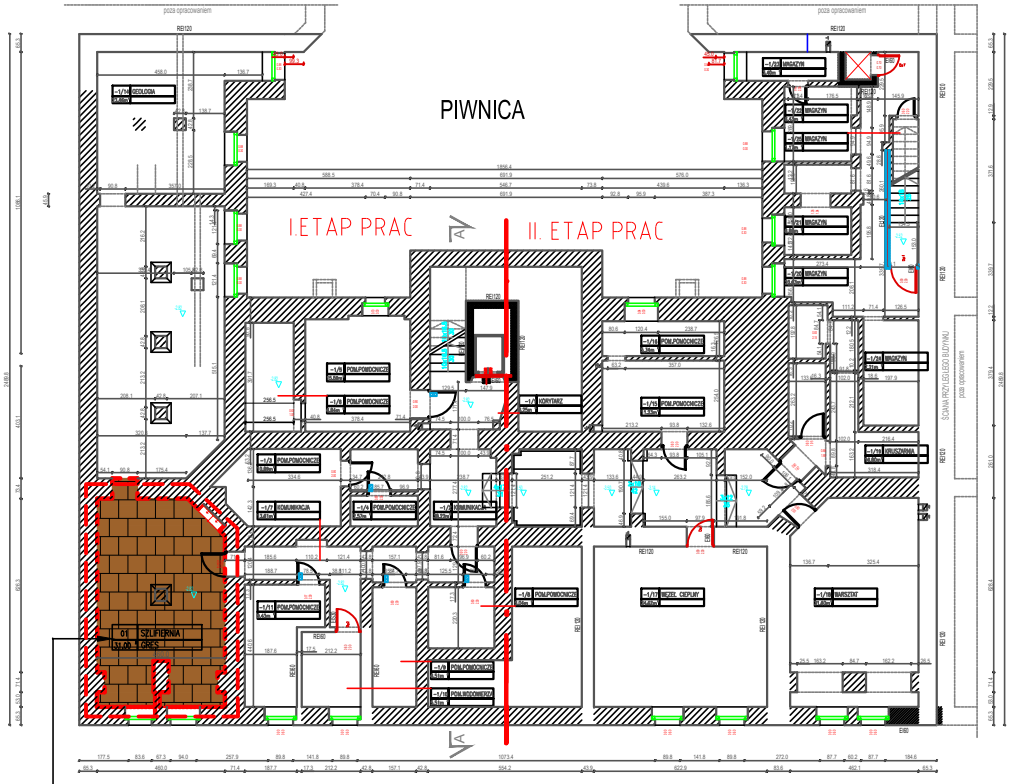

Inwentaryzacja rzut piwnic

Oddział Polskiej Akademii Nauk

Podwale 75 Wrocław

Przekrój A-A

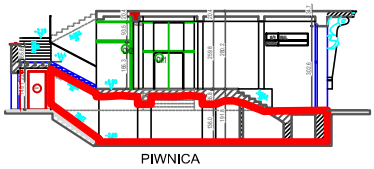

01	SZLIFIERNIA
31,00 ²	GRES

1. Ściany obłożone glazurą do wys. 160 cm.
2. Posadzki z gresu .
3. Sufity ściany malowane farbą wapienną w kolorze białym.
4. Zewszczywlek blaszany
5. Drzwi stalowe ogniodzporne.
6. Piony kanalizacyjne PCW.

Pomieszczenie szlifierni przeznaczone do remontu

Zakres prac remontowych pomieszczenie przeznaczone do remontu

SZLIFIERNIA

UWAGA:
PRZED ROZPOCZĘCIEM ROBÓT BUDOWLANYCH WYKONAWCA JEST ZOBOWIĄZANY DO DOKŁADNEGO ZAPOZNANIA SIĘ ZE WSZYSTKIMI CZĘŚCIAMI PROJEKTU. WSZYSTKIE PODANE W NINIEJSZYM PROJEKCIE WYMIARY NALEŻY SPRAWDZIĆ W NATURZE

BIURO PROJEKTOWE Mirosław Piórkowski
76-130 Warcisowo, ul. Wyspa Polskiego 14
telfax 94 3810183, kom. 0627274481, e-mail: piorkowski. mi@onet.eu,jbn, www.piorkowski-projekty.com.pl

Obiekt:	Oddział Polskiej Akademii Nauk we Wrocławiu 50-449 Wrocław,Podwale 75	Data: 24.12
Temat:	Inwentaryzacja piwnica -szlifiernia	Rys. nr: 2
Adres:	Wrocław ul. Podwale 75	Skala: 1:70
Inwestor:	Polskiej Akademii Nauk w Warszawie	
Opracował: Projektant:	Biuro Projektowe Mirosław Piórkowski	