

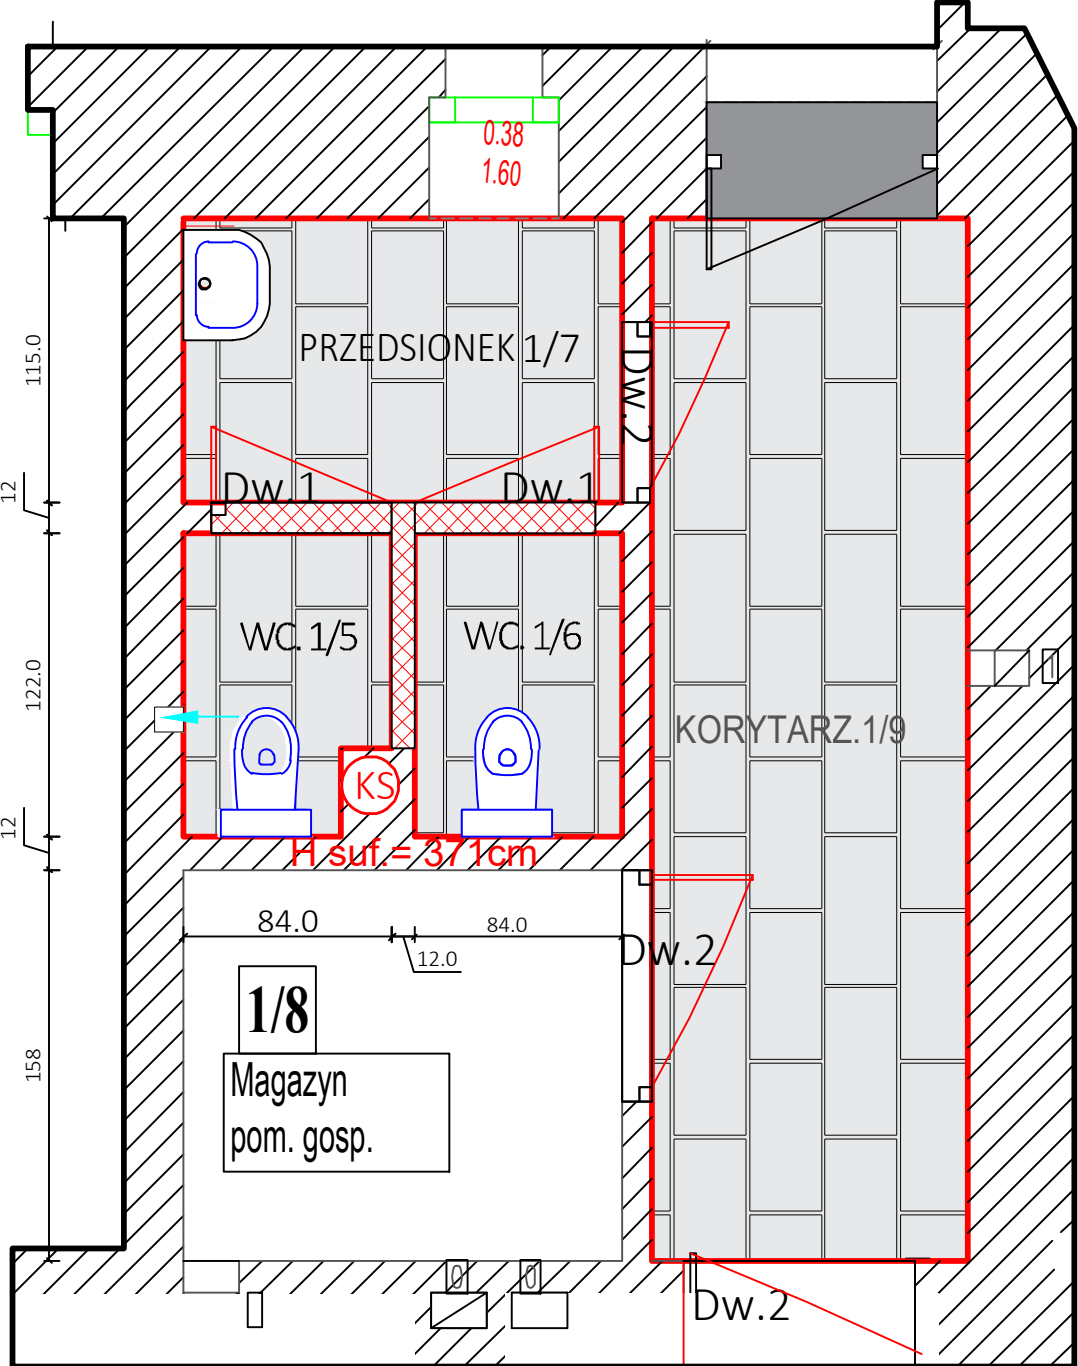


Projekt remont pom. I.Piętro. Oddział Polskiej Akademii Nauk Podwale 75 Wrocław


II. ETAP

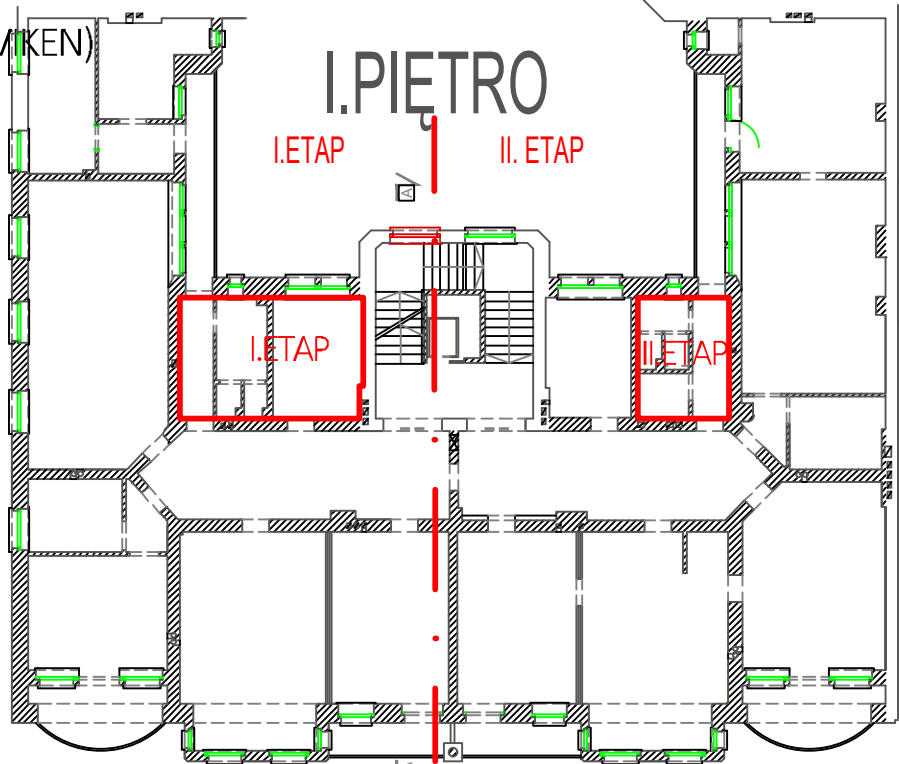


I. ETAP

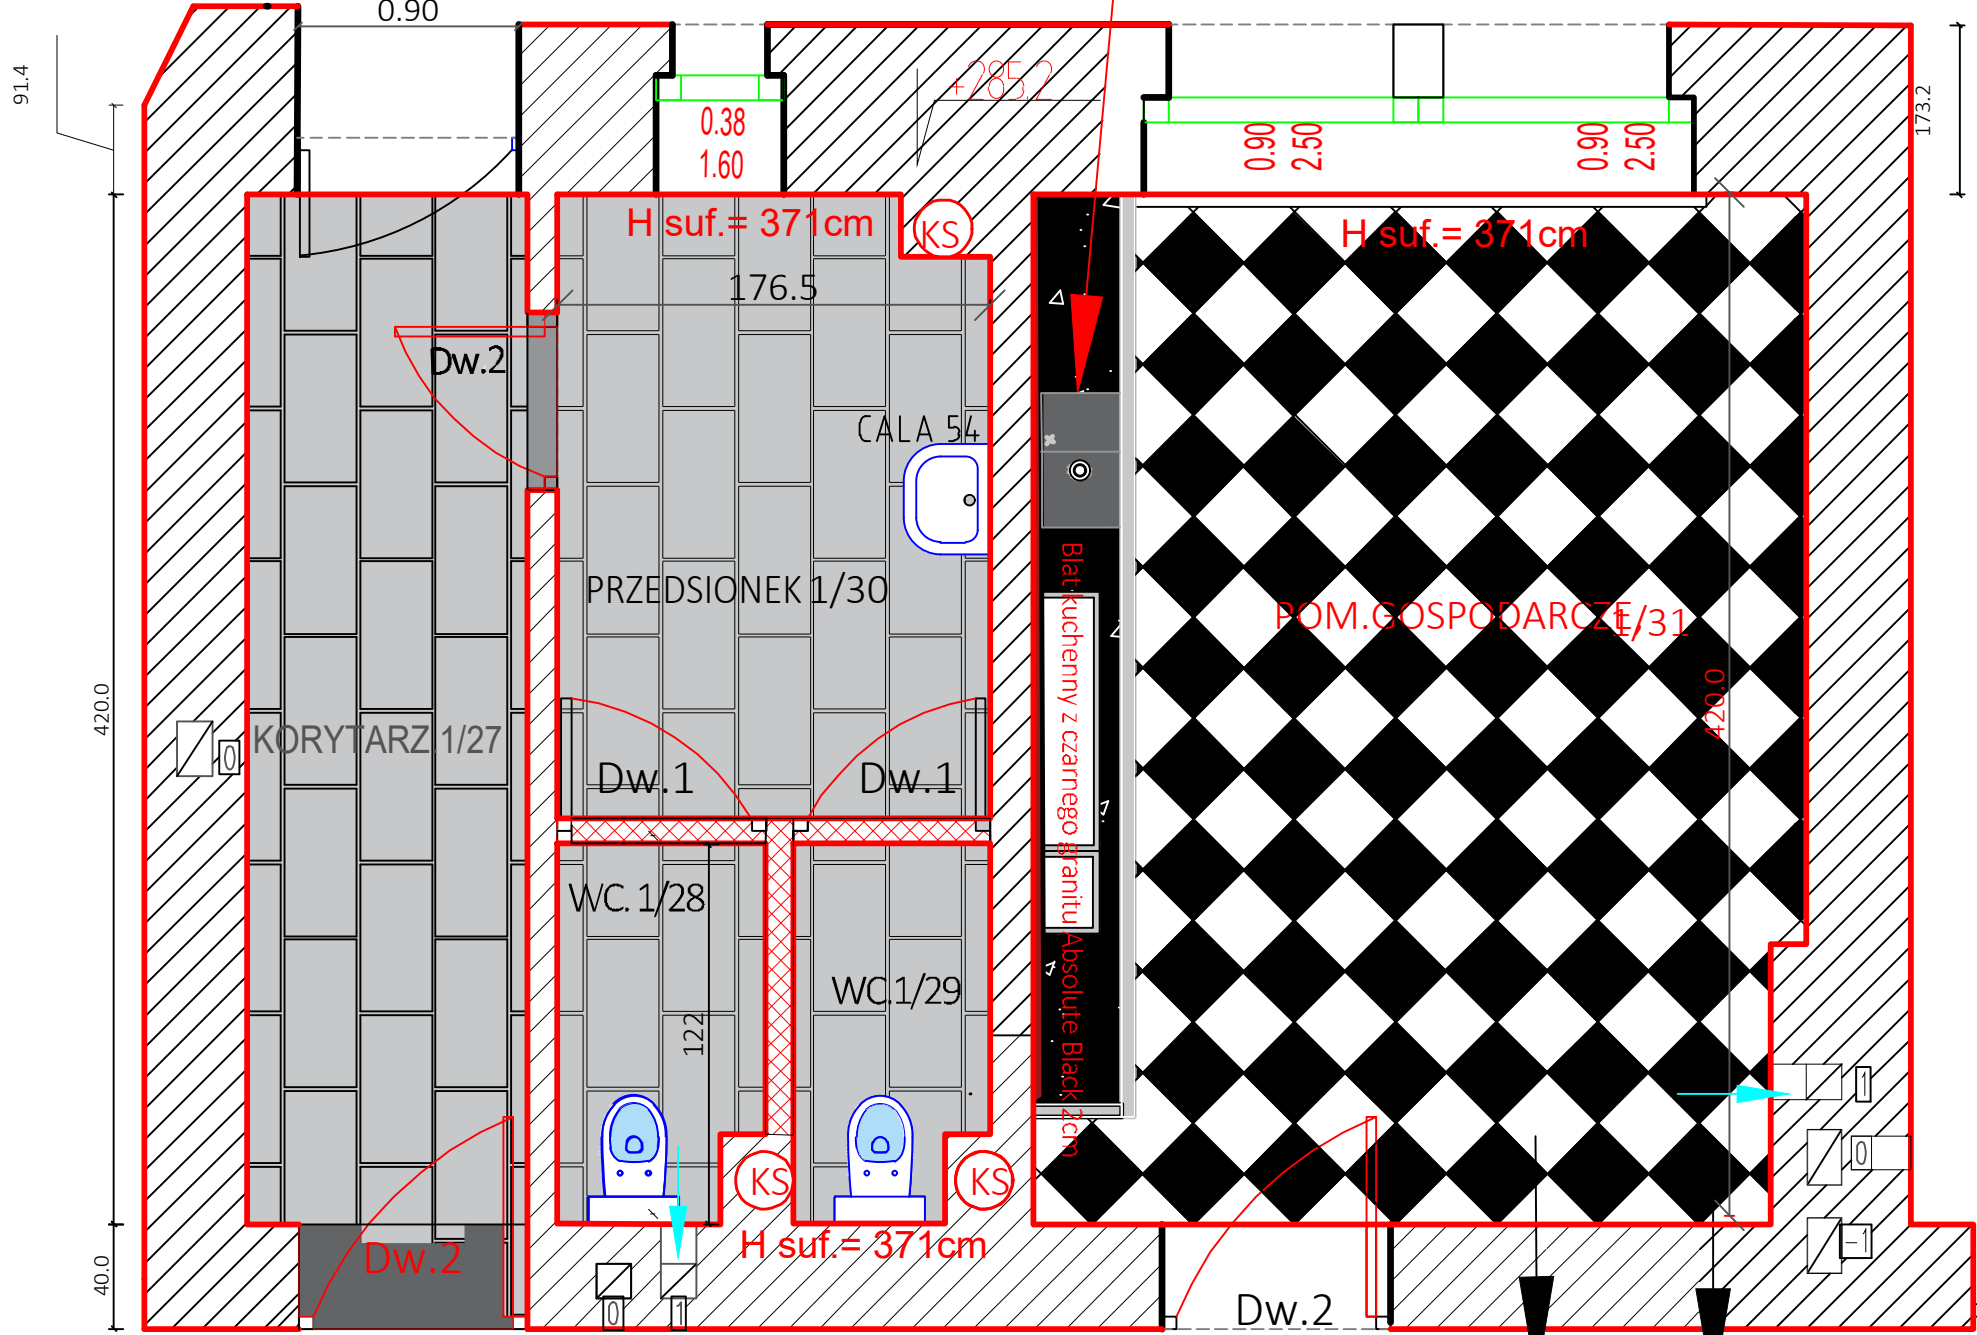

- Zakres robót remontowych- I. Piętro.
- 1.Zerwanie okładzin podłogowych i ściennych.
 - 2.Zeskrobanie i zmycie starych powłok malarskich z ścian i sufitu
 - 3.Wykonanie posadzki z masy samopoziomującej.
 - 4.Przemurowanie ścianek działowych do wys.sufitu.
 - 5.Przemurowanie ścianek W.C
 - 6.Wykonanie tynków wraz z szpachlowaniem i malowaniem śc i sufitów.
 - 7.Wykonanie posadzki z płytek gresowych
 - 8.Obłożenie ścian płytkami do wys.2.2m(wys drzwi.)
 - 9.Wykonanie cokołka z płytek
 - 10.Wymiana drzwi pełnych i łazienkowych
 - 11.Wymiana umywalki.
 - 12.Wymiana miski ustępowej
 - 13.Wyposażenie pom. gospodarczego montaż blatu wraz umywalką .
 14. Malowanie ścian i sufitów pom.gospodarcze.
 - 15.Wymiana pionów kanalizacyjnych
 - 15.Wywiezienie gruzu (mycie i sprzątanie po robotach remontowych).

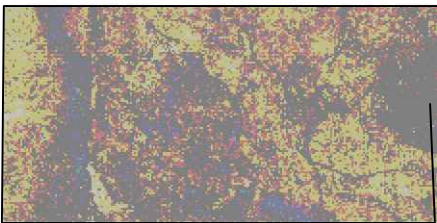

Płytki ścienne GRAND CAVE WHITE STR. 59.8x119.8

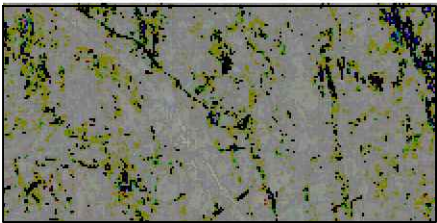


PŁYTKI PODŁOGOWE MARVELSTONELIGHT GREY GRES MAT. 59,8x119,8 Tubądzin

- LEGENDA:
- Pion kanalizacji sanitarnej
 - Drzwi DW 2 Pełne szt 2
 - Ścianka istniejąca o wys 2.2 m przepierzenie
 - Wentylacja grawitacyjna



UWAGA:
PRZED ROZPOCZĘCIEM ROBÓT WYMIARY POBRAC Z NATURY.Lokalizacje drzwi zestawów podtynkowych, umywalk,i natrysków przyjąć wg stany istniejącego.W przypadku braku miejsca –kolizji stosować wyposażenie standartowe.(np.kompakt WC)– drzwi wraz z ościeżnicą wstawiaćw świetle otworu maksymalnego.

Gres Abisso white LA 44,8x44cm podłoga.Pom.gospodarcze

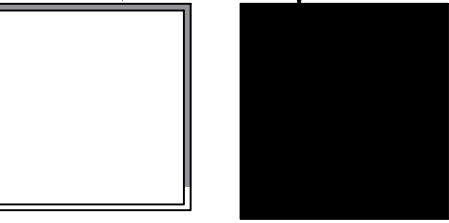

Gres Abisso navy LAP 44,8x44(podłoga). Pom.gospodarcze.

- ściany-kolor nr.NEBRASKA NB 1
- sufity kolor biały
- obszar remontowanych pomieszczeń

BIURO PROJEKTOWE Mirosław Piórkowski 78-530 Wierzbnowo, ul. Wojska Polskiego 14 tel/fax 94 3618185, kom. 662172440, e-mail: piorkowski_m@poczta.fm, www.piorkowski-projekty.com.pl		
Obiekt:	Oddział Polskiej Akademii Nauk we Wrocławiu 50-449 Wrocław.Podwale 75	Data:2023
Temat:	Projekt-remont pomieszczeń I.piętro	Rys.nr: 12
Adres:	Wrocław ul. Podwale 75	Skala:
Inwestor:	Polskiej Akademii Nauk w Warszawie	
Opracował:	inż. Piotr Antończak upr.UAN/U/7342/9/92	
sprawdził	mgr inż. arch. Mikołaj Krajewski upr.A/PB/8300/153/83	