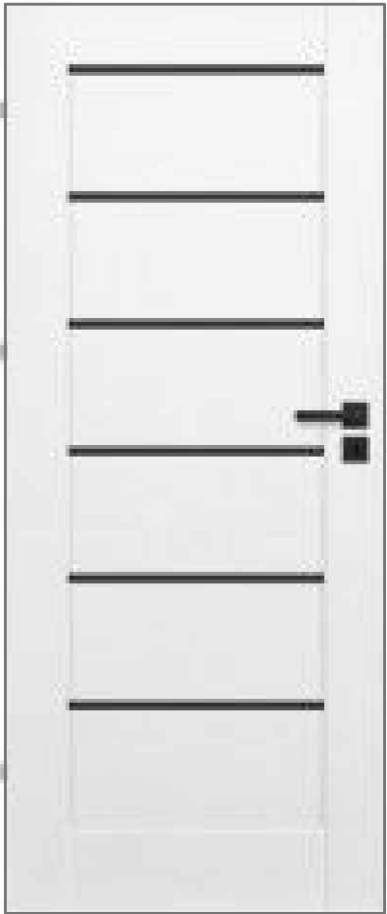


ZEWNĘTRNE/WEWNĘTRZNE		WEWNĘTRZNE	
NAZWA WYROBU		Drzwi łazienkowe z podcięciem wentylacyjnym	Drzwi pełne z szybkami
OZNACZENIE NA RYSUNKU		Dw1	Dw2
SCHEMAT SKALA 1:100			
WYMIARY W ŚWIETLE MURU	SO	80	
	HO	205	
WYMIARY W ŚWIETLE OŚCIEŻNICY	S	70	
	H	200	
OTWIERALNOŚĆ		L	P
ILOŚĆ SZTUK		15	16
RAZEM		31	
		Drzwi Toreno 70 białe z czarnymi szybkami . Skrzydło z podcięciem. Czarne szyby obustronnie gładkie z hartowanego szkła , wraz z białą folią wykończeniową-wykonane z płyty MDF. Mają modułową konstrukcję. Skrzydła z regulowaną belką ościeżnicową .Klamka drzwiowa Verso Qubik kwadratowy, szyld czarna.Uszczelka silikonowa Diall 6 m biała.Wymiary drzwi 70 x 2010 mm.Wymiary drzwi (z ościeżnicą ruchomą)80 x 2010 mm .Grubość drzwi 40 mm,brak możliwości podcięcia.	Drzwi Toreno 80 białe z czarnymi szybkami pełne. Skrzydło z serii Toreno Czarne szyby obustronnie gładkie z hartowanego szkła , wraz z białą folią wykończeniową-wykonane z płyty MDF. Mają modułową konstrukcję. Skrzydła z regulowaną belką ościeżnicową .Klamka drzwiowa Verso Qubik kwadratowy, szyld czarna.Uszczelka silikonowa Diall 6 m biała.Wymiary drzwi 844 x 2035 mm.Wymiary drzwi (z ościeżnicą stałą)892 x 2067 mm .Grubość drzwi 40 mm,brak możliwości podcięcia

Temat:	Wykaz Stolarki	Data:2023
Adres:	Wrocław ul. Podwale 75	Rys.nr: 17
Inwestor:	Polskiej Akademii Nauk w Warszawie	Skala:1/ 20
Adres	Oddział Polskiej Akademii Nauk w Wrocławiu ul.Podwale 75	
Projektant:	inż. Piotr Antończak upr.UAN/U/7342/9/92	
sprawdził	mgr inż. arch.Mikołaj Krajewski upr.A/PB/8300/153/83	

Uwaga: Przed osadzeniem stolarki należy sprawdzić wymiary otworu w murze. Zamówienie nowej stolarki wykonać po sprawdzeniu faktycznych wymiarów i ilości zgodności z wykazem.Drzwi kpl. z regulowaną ościeżnicą dostosować do wymiaru w świetle otworu. U dołu drzwi prześwit wentylacyjny o pow.0.022 m2 w formie podcięcia.