

Kolorem czerwonym zaznaczone urządzenia sanitarne, drzwi i elementy wyposażenia do wymiany. Ściany i sufity przewidziane do malowania. Posadzki i okładzin ceramiczne ścian do wymiany.

0/22	PRZEDSIONEK
4.79m ²	Terakota
1. Ściany obłożone sidingiem do wys. 2.5m	
2. Posadzki z terakoty.	
3. Sufity ściany malowane farbą emulsyjną w kolorze białym.	
4. Drzwi z korytarza płytowe pełne 80 szt 2	

PARTER

Inwentaryzacja rzut parter. Oddział Polskiej Akademii Nauk Podwałe 75 Wrocław

I. ETAP

0/22	PRZEDSIONEK
4.79m ²	Terakota
1. Ściany obłożone sidingiem do wys. 2.5m	
2. Posadzki z terakoty.	
3. Sufity ściany malowane farbą emulsyjną w kolorze białym.	
4. Drzwi z korytarza płytowe pełne 80 szt 2	

II. ETAP


0/14	PRZEDSIONEK
1.88m ²	Terakota
1. Ściany obłożone glazurą do wys. 2.2m	
2. Posadzki z terakoty.	
3. Sufity ściany malowane farbą emulsyjną w kolorze białym (zabrudzone).	
4. Drzwi wewnętrzne płytowe 80 szt. 1. (do korytarza)	
5. Przepięrczenie ściany przyległej z luksterów.	

II. ETAP

0/16	WC
1.09m ²	Terakota
1. Ściany obłożone glazurą do wys. 2.2m	
2. Posadzki z terakoty.	
3. Sufity ściany malowane farbą emulsyjną w kolorze białym (zabrudzone).	
4. Drzwi wewnętrzne płytowe 60 szt. 1.	
5. Przepięrczenie ściany przyległej z luksterów.	
6. Dolnopłuk kpl. ceramiczny	

II. ETAP

0/15	WC
1.16m ²	Terakota
1. Ściany obłożone glazurą do wys. 2.2m	
2. Posadzki z terakoty.	
3. Sufity ściany malowane farbą emulsyjną w kolorze białym (zabrudzone).	
4. Drzwi wewnętrzne płytowe 60 szt. 1.	
5. Przepięrczenie ściany przyległej z luksterów.	
6. Umywalka porcelanowa z nogą	

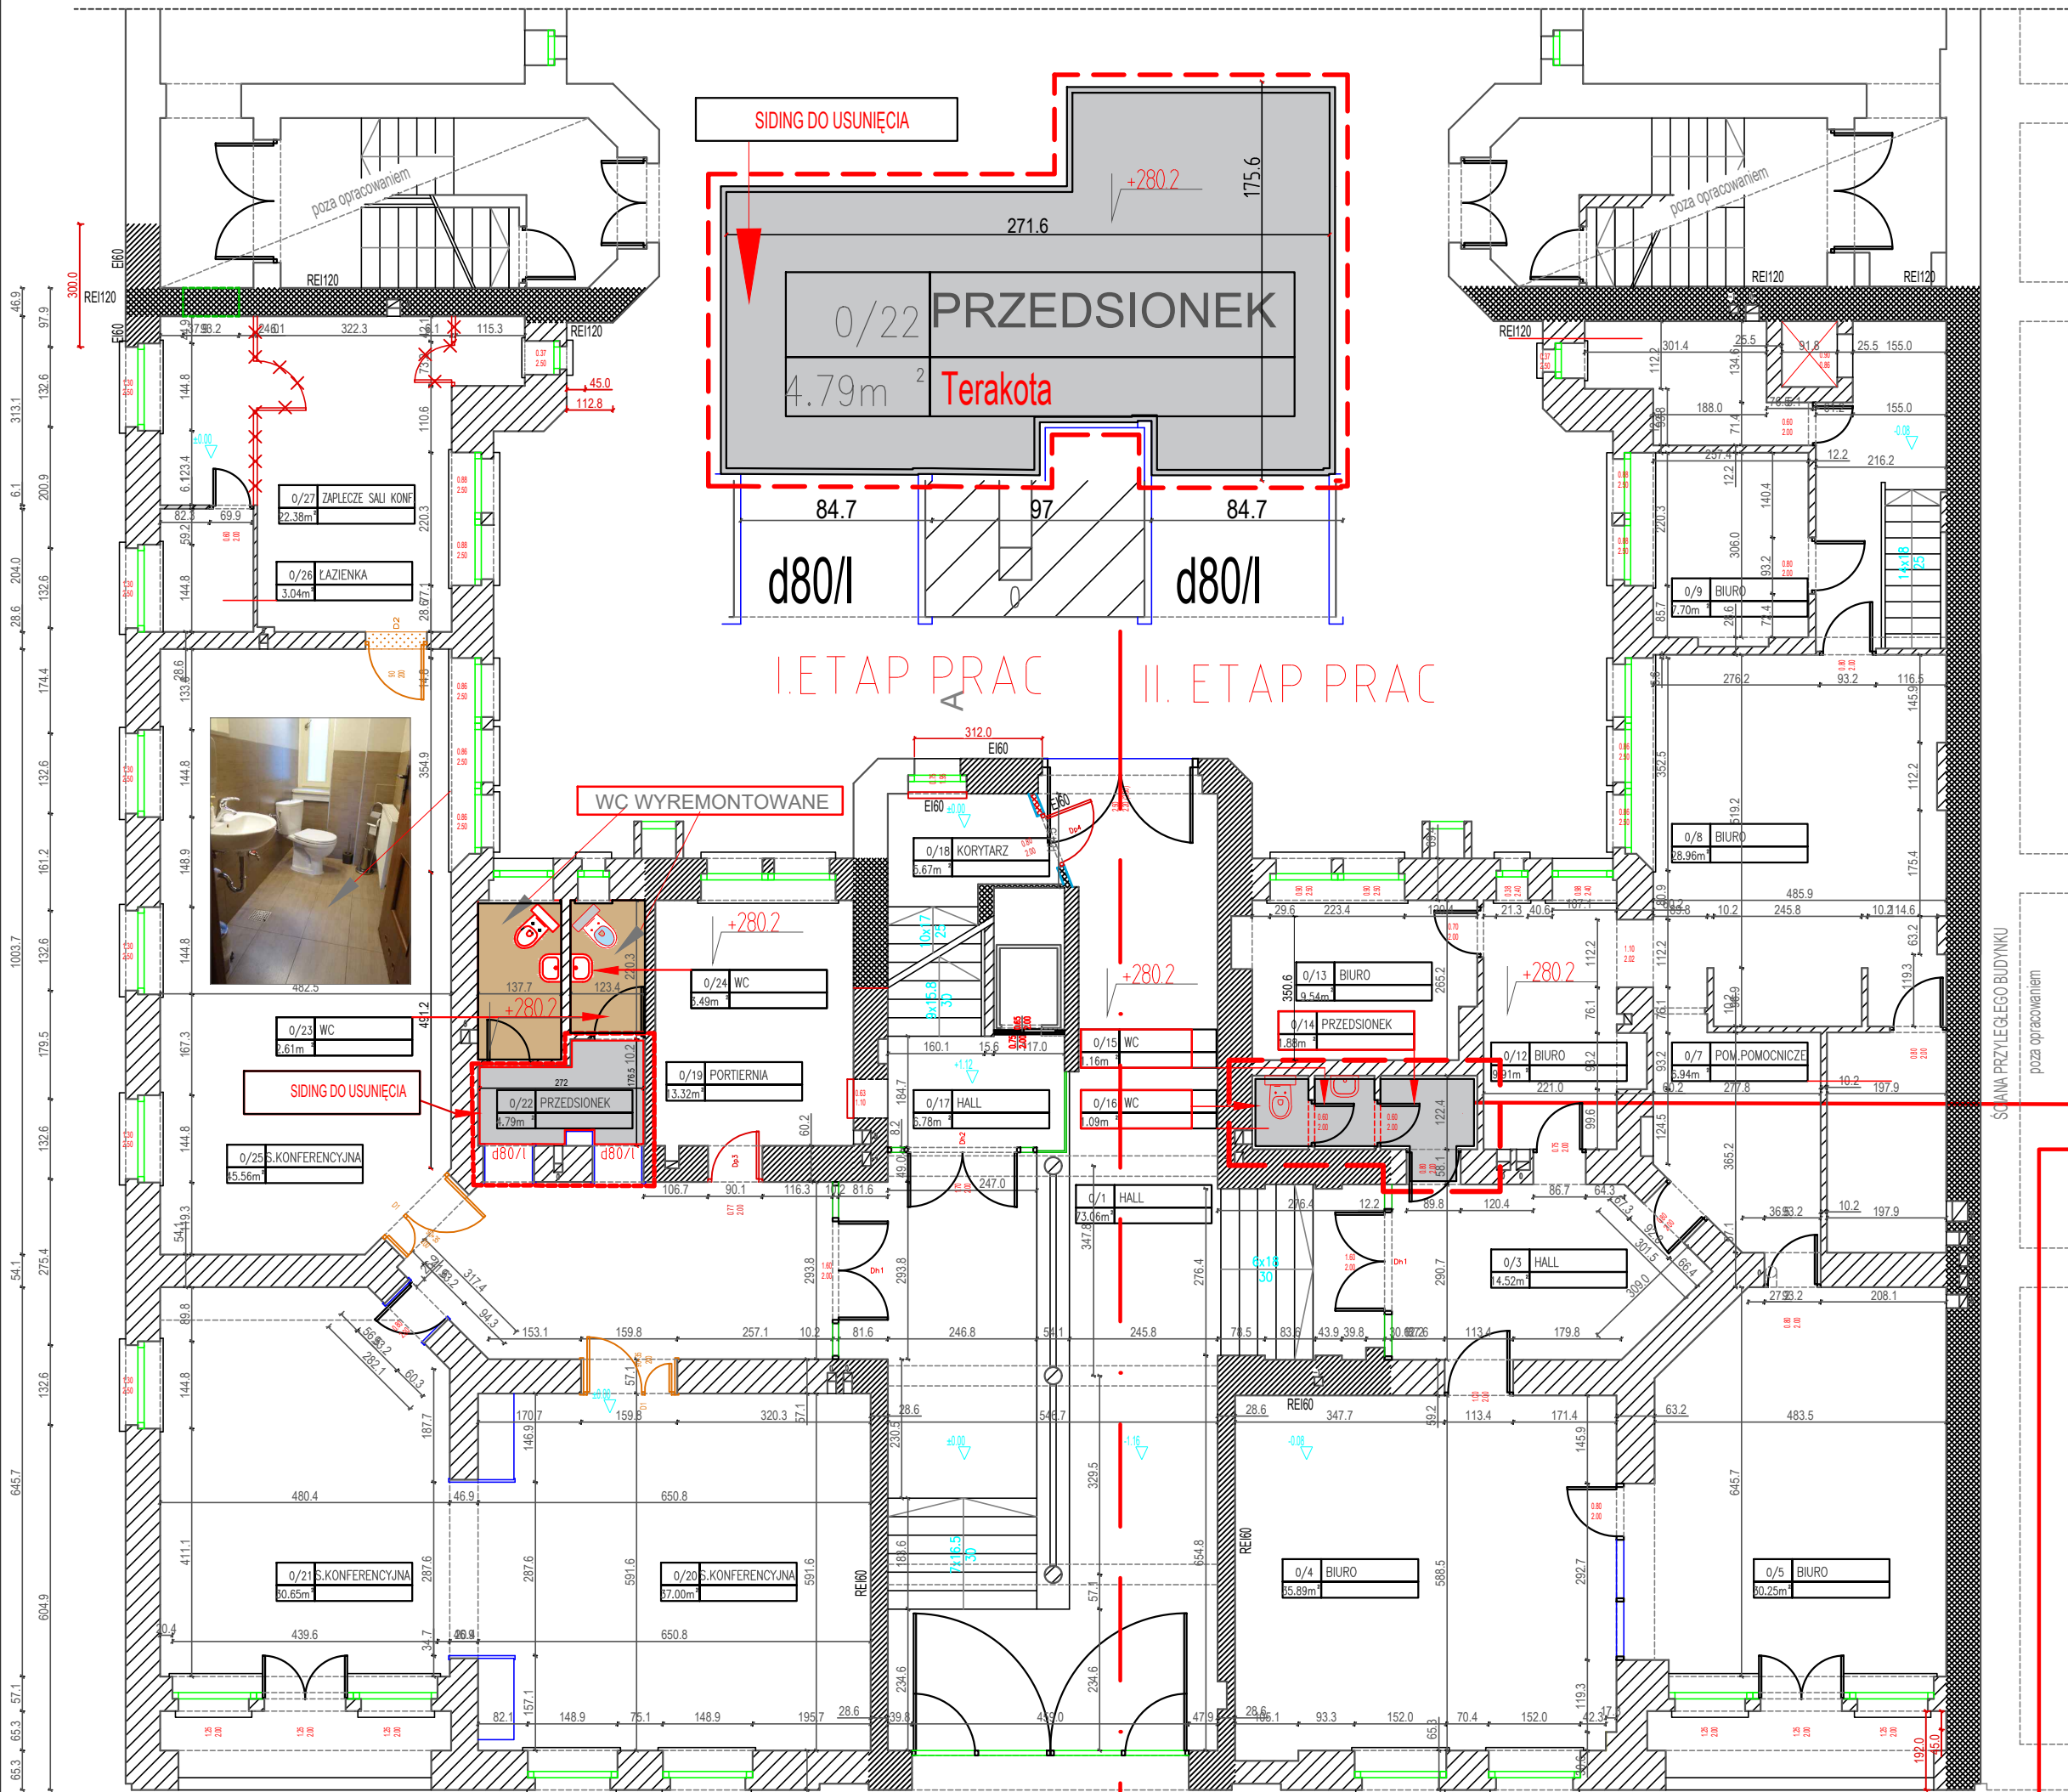

Zakres prac remontowych - pomieszczenia przeznaczone do remontu.

0/14	PRZEDSIONEK
1.88m ²	

0/16	WC
1.09m ²	

0/15	WC
1.16m ²	

Kolorem czerwonym zaznaczone urządzenia sanitarne, drzwi i elementy wyposażenia do wymiany. Ściany i sufity przewidziane do malowania. Posadzki i okładzin ceramiczne ścian do wymiany.

UWAGA:

PRZED ROZPOCZĘCIEM ROBÓT BUDOWLANYCH WYKONAWCA JEST ZOBOWIĄZANY DO DOKŁADNEGO ZAPOZNANIA SIĘ ZE WSZYSTKIMI CZĘŚCIAMI PROJEKTU. WSZYSTKIE PODANE W NINIEJSZYM PROJEKCIE WYMIARY NALEŻY SPRAWDZIĆ W NATURZE

BIURO PROJEKTOWE Mirosław Piórkowski 78-530 Wierzbowa, ul. Wojska Polskiego 14 tel/fax 94 3618183, kom. 662172440, e-mail: piorkowski_m@poczta.fm, www.piorkowski-projekty.com.pl		
Objekt:	Oddział Polskiej Akademii Nauk we Wrocławiu 50-449 Wrocław Podwałe 75	Data: 2023
Temat:	Inwentaryzacja parter	Rys. nr: 3
Adres:	Wrocław ul. Podwałe 75	Skala:
Inwestor:	Polskiej Akademii Nauk w Warszawie	
Opracował:	Biuro Projektowe Mirosław Piórkowski	
Projektant:		