


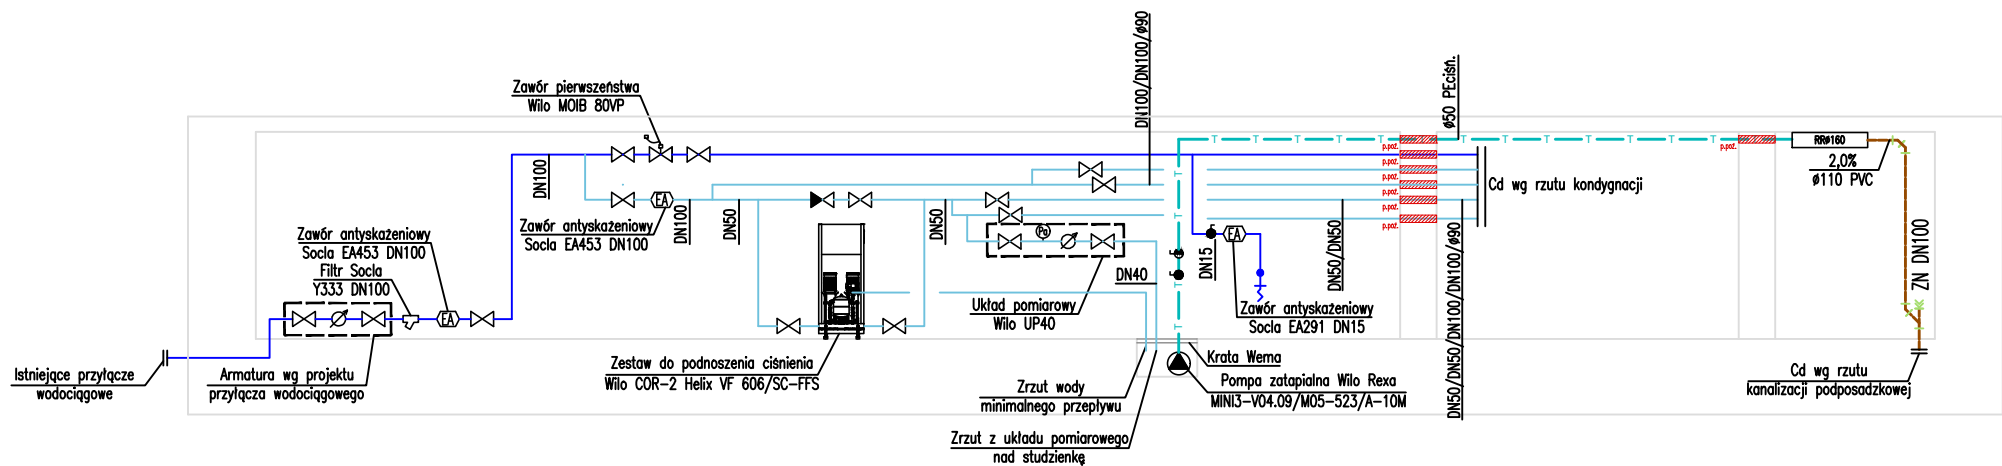

LEGENDA

- (KS) pion kanalizacji sanitarnej
- (KD) pion kanalizacji deszczowej
- (H) pion wody hydrantowej
- (W) pion wody bytowej
- kanalizacja sanitarna podstropowa
- kanalizacja podposadzkowa
- kanalizacja deszczowa podstropowa
- kanalizacja tłoczna
- woda bytowa zimna
- woda bytowa ciepła
- cyrkulacja
- woda hydrantowa
- / ∆ zawór odcinający kulowy
- ∅ wodomierz
- ∇ filtr
- EA/BA zawór antyskażeniowy EA/BA
- HP25 hydrant 25
- przejście ppoż

PRAWA AUTORSKIE ZASTRZEŻONE. KOPIOWANIE I ROZPOWISZCZANIE BEZ ZGODY JEDNOSTKI AUTORSKIEJ JEST NIEDOZWOLONE.

— GRUPA —
K.M.R

siedziba: ul. Jana Pawła II 24/68 05-500 Piaseczno
adres biura: ul. Dominikańska 29, 02-738 Warszawa
kom: +48 662 882 671 mail: biuro@kmr-pe.pl

sema
architekci

SEMA ARCHITEKCI
ul. Hoża 51 00-681 Warszawa
www.semaarchitekci.com

Nazwa obiektu budowlanego :
BUDYNEK PLACÓWKI BADAWCZEJ POLSKIEJ AKADEMII NAUK-
PAŁAC STASZICA W WARSZAWIE-

Faza projektu :
PROJEKT TECHNICZNY

Nazwa rysunku :
INSTALACJE WOD-KAN I PPOŻ
SCHEMAT POMIESZCZENIA PRZYŁĄCZA

nr rysunku	data :	02.2022
WK-04	skala :	1:100

Projektant :
mgr inż. Stanisław Woźniak
nr upr. MAZ/0205/PWOS/06
do projektowania i kierowania robotami budowlanymi
bez ograniczeń w specjalności instalacyjnej w zakresie
sieci, instalacji i urządzeń ciepłych, wentylacyjnych,
gazowych, wodociągowych i kanalizacyjnych
Sprawdzający :
inż. Remigiusz Sylwestrzak
nr upr. St-459/85
w specjalności instalacyjno-inżynieryjnej
w zakresie instalacji sanitarnych
Opracowanie :
inż. Jan Rybka