


GN.6621.1.8091.2017.SJ

Działka ewidencyjna: 39/1, 39/2

Skala 1:1000

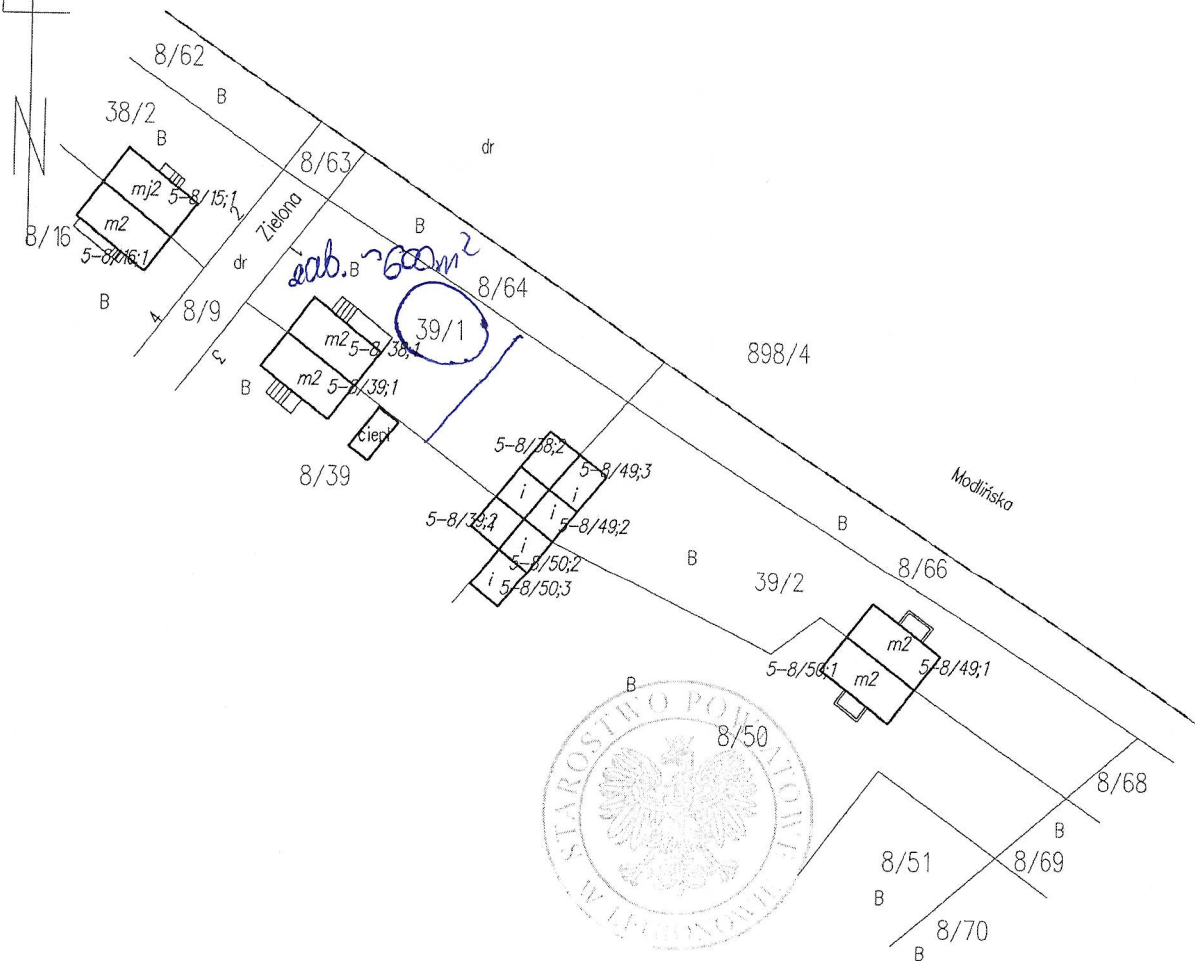

zup. STAROSTY
Renata Gdula
zastępca naczelnika

w Wydziale Geodezji i Gospodarki Nieruchomościami
Legionowo dn. 17.08.2017 r.

