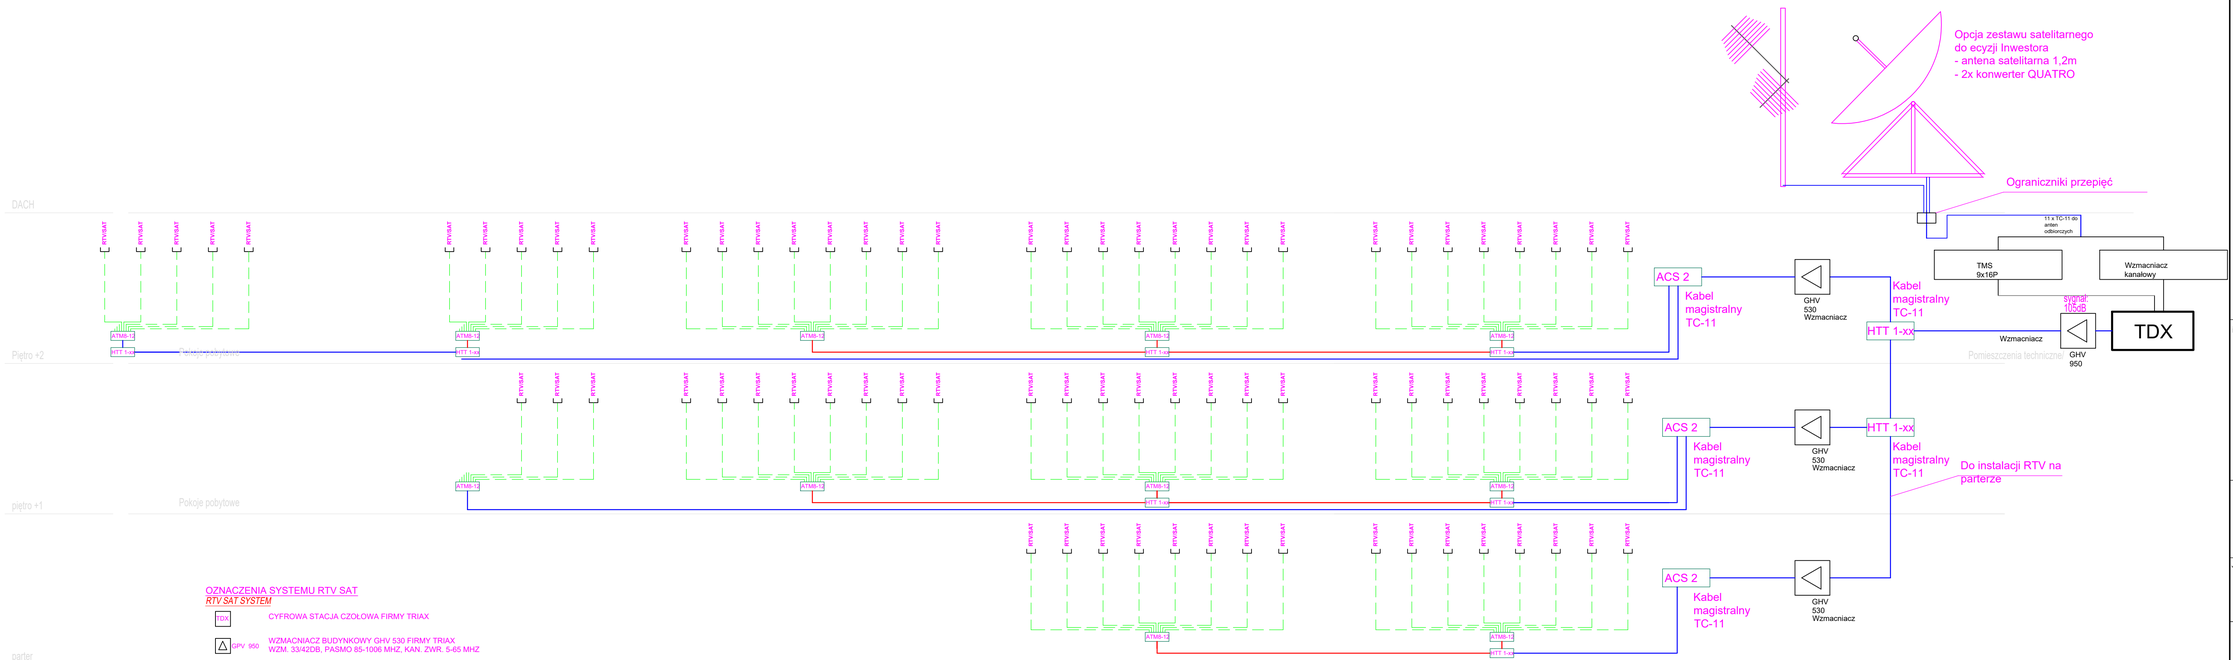

OZNACZENIA SYSTEMU RTV SAT

RTV SAT SYSTEM

TIAX	CYFROWA STACJA CZOŁOWA FIRMY TRIAX
GPV 950	WZMACNIACZ BUDYNKOWY GHV 530 FIRMY TRIAX WZM. 33/42DB, PASMO 85-1006 MHZ, KAN. ZWR. 5-65 MHZ
GHV 530	WZMACNIACZ BUDYNKOWY GHV 530 FIRMY TRIAX WZM. 30DB, BEZ KANAŁU ZWROTNEGO
ACS 2	ACS 2 ROZGAŁĘŹNIK(SPLITTER)
ATMB-12T	ATM 8-12T ODGAŁĘŹNIK 8X PROFESSIONAL, 5-1000MHZ A CLASS
HTT 1-xx	ODGAŁĘŹNIK 5-1000MHZ A CLASS
RTV SAT	TOU-01S GNIAZDO SAT/TV/FM KOŃCOWE 3-WYJ. 47-862, 950-2400MHz, TV - 2,5 dB, SAT - 2dB

NAZWA PROJEKTU:

Budynek Domu Seniora
na działce o nr ew.: 70/1, 70/2, 70/3, 70/4, Obręb 03-22 , 05-510
Konstancin-Jeziorna, powiat piaseczyński
województwo mazowieckie

INWESTOR:
Polska Akademia Nauk DOM SENIORA

ADRES:
ul. Chodkiewicza 3/5
05 - 510 Konstancin Jeziorna

JEDNOSTKA PROJEKTOWA:

K.M.R
GRUPA K.M.R.
Ul. Jana Pawła II 24/68, 05-500 Piaseczno
biuro: ul. Dominikańska 29, 02-738 Warszawa
kom: +48 662 882 671 mail:biuro@kmr-pe.pl

PROJEKTANT:
mgr inż. Mariusz Krupczyński
upr. nr Wa-442/94

w specjalności instalacyjnej w zakresie sieci, instalacji i urządzeń elektrycznych

PODPIS:

OPRACOWANIE:
inż. Jarosław Okraska

FAZA PROJEKTU: BUDOWLANO-WYKONAWCZY

BRANŻA: ELEKTRYCZNA

NAZWA RYSUNKU: INSTALACJE TELETECHNICZNE. SCHEMAT RTV-SAT

SKALA: NWS

NR RYSUNKU: IT-RTV-SAT-R1

DATA: LIPIEC 2021

NR STRONY: