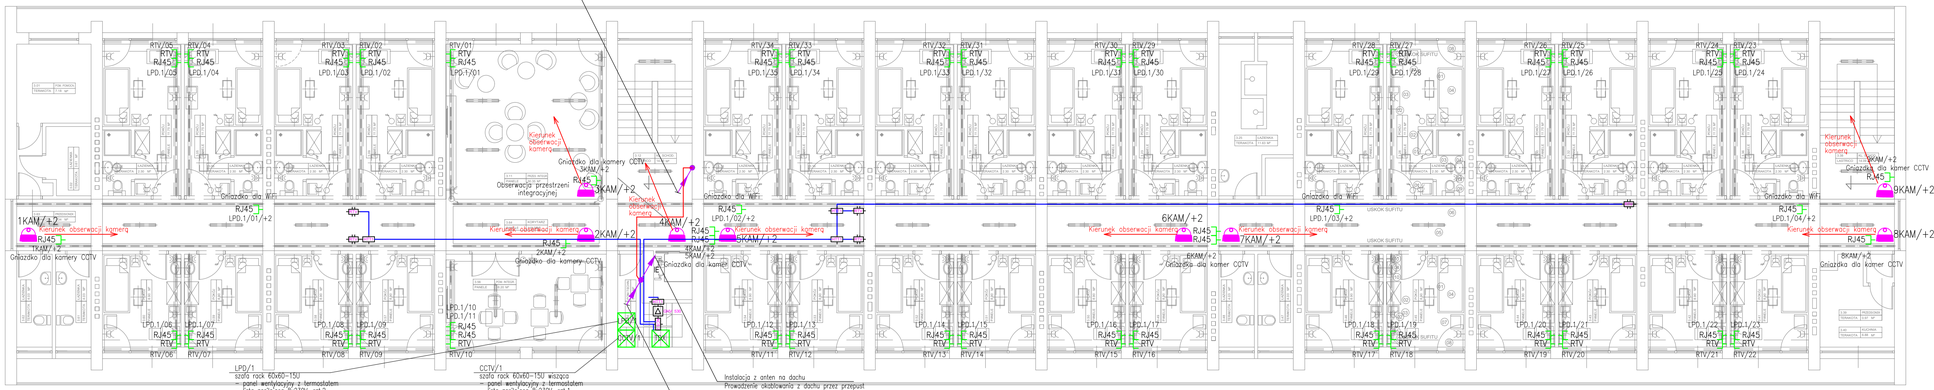

OZNACZENIA SYSTEMU RTV SAT

- CYFROWA STACJA CZOŁOWA FIRMY TRIAX
- WZMACNIACZ BUDYNKOWY GHV 530 FIRMY TRIAX WZM. 33/42DB, PASMO 85–1006 MHZ, KAN. ZWR. 5–65 MHZ
- WZMACNIACZ BUDYNKOWY GHV 530 FIRMY TRIAX WZM. 30DB, BEZ KANAŁU ZWROTNEGO
- ACS 2 ROZGAŁĘŹNIK(SPLITTER)
- ATM 8–12T ODGAŁĘŹNIK 8X PROFESSIONAL, 5–1000MHZ A CLASS
- ODGAŁĘŹNIK 5–1000MHZ A CLASS
- TOU-01S GNIAZDO SAT/TV/FM KOŃCOWE 3-WYJ. 47–862, 950–2400MHz, TV – 2,5 dB, SAT – 2dB

LEGENDA

- LPD SZAFA DYSTRYBUCYJNA 19" RACK 60x60 – 15U wiszaca
- RJ45 GNIAZDO NAŚCIENNE (POD TYNKOWE LUB W PANELU) RJ45 kat.6A NA WYSOKOŚCI GNIAZD ELEKTRYCZNYCH
- RJ45 WiFi GNIAZDO NAŚCIENNE (W PRZESTRZENI SUFITU PODWIESZANEGO) RJ45 kat.6A – DLA WiFi
- RTV GNIAZDO NAŚCIENNE RTV, MONTAŻ NA WYSOKOŚCI GNIAZD ELEKTRYCZNYCH
- KAMERA KOPUŁKOWA 4MPx, ogniskowa 2,8–12mm

UWAGI

1) OKABLOWANIE POZIOME KABLAMI TYPU F/FTP (4–PAROWYM W EKRANIE) CERTYFIKOWANEJ KATEGORII 6A.
2) TRASY POKAZANE NA RZUTACH INSTALACJI ELEKTRYCZNEJ.
3) DLA INSTALACJI TV PROWADZIĆ KABLE KONCENTRYCZNE TYPU TRISET–113 W "GWIAZDĘ" OD GNIAZDA DO SZACHTU, W SZACHCIE ZAINSTALOWANY MULTISWITCH 5–WEJŚCIOWY, 24–WYJŚCIOWY, NA DACHU ZAINSTALOWANA ANTENA SATELITARNA I NAZIEMNA, Z ZESPOŁU ANTEN DO MULTISWITCHA PROWADZIĆ 5 KABLI KONCENTRYCZNYCH.

NAZWA PROJEKTU:

Budynek Domu Seniora
na działce o nr ew.: 70/1, 70/2, 70/3, 70/4, Obręb 03-22 , 05-510
Konstancin-Jeziorna, powiat piaseczyński
województwo mazowieckie

INWESTOR:
Polska Akademia Nauk DOM SENIORA
ADRES:
ul. Chodkiewicza 3/5
05 - 510 Konstancin Jeziorna

JEDNOSTKA PROJEKTOWA:

K.M.R
GRUPA K.M.R.
Ul. Jana Pawła II 24/68, 05-500 Piaseczno
biuro ul. Dominikańska 29, 02-738 Warszawa
kom: +48 662 882 671 mail:biuro@kmr-pe.pl

PROJEKTANT: mgr inż. Mariusz Krupczyński upr. nr Wa-442/94
w specjalności instalacyjnej w zakresie sieci, instalacji i urządzeń elektrycznych
PODPIS:

OPRACOWANIE: inż. Jarosław Okraska

FAZA PROJEKTU:	BRANŻA:
BUDOWLANO-WYKONAWCZY	ELEKTRYCZNA

NAZWA RYSUNKU:	SKALA:
INSTALACJE TELETECHNICZNE. PIĘTRO +2	1:100

NR RYSUNKU:	DATA:	NR STRONY:
IT-TEL-R2	LIPIEC 2021	