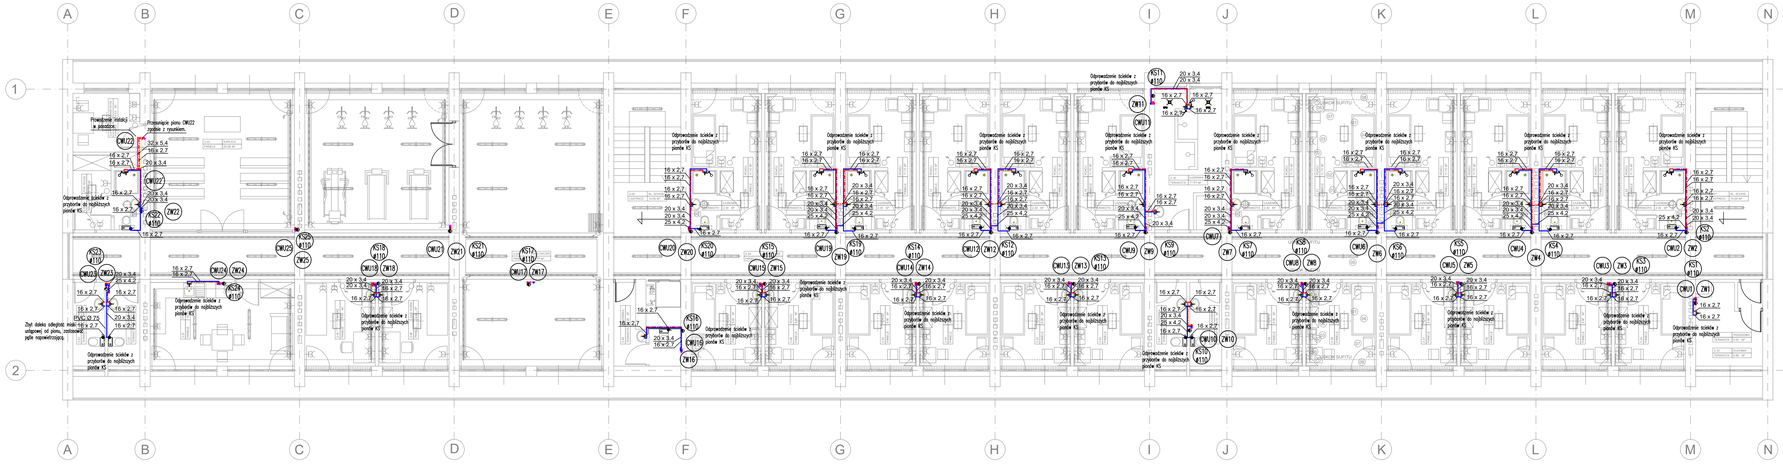

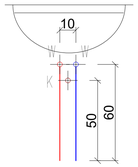

Odprowadzenie ścieków z proj. umywalki poprzez proj. rurę kanalizacyjną ∅50 do najbliższego pionu KS

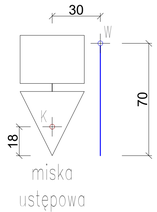

Odprowadzenie ścieków z proj. miski ustępowej poprzez proj. rurę kanalizacyjną ∅110 do najbliższego pionu KS

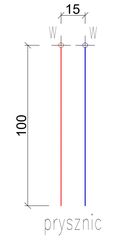

Odprowadzenie ścieków z proj. natrysku poprzez proj. rurę kanalizacyjną ∅ 50 do najbliższego pionu KS

LEGENDA:

	Proj. instalacja wody ciepłej
	Proj. instalacja wody zimnej
	Proj. instalacja napowietrzająca kanalizacji
	Armatura sanitarna
	Zbiornik ustępowy
	Zawór kulowy odcinający
ZW2	Oznaczenie istniejącego pionu zimnej wody
CWU2	Oznaczenie istniejącego pionu ciepłej wody użytkowej
KS1 ∅110	Oznaczenie istniejącego pionu kanalizacji sanitarnej

Projektowane przewody:
ZW-Kan-therm PP PN20
CWU-Kan-therm PP PN20

UWAGI:
Przed rozpoczęciem prac należy sprawdzić rzeczywisty stan instalacji sanitarnych, lokalizacja pionów, prowadzenie tras.

NAZWA PROJEKTU:
Budynek Domu Seniora
na działce o nr ew.: 70/1, 70/2, 70/3, 70/4, Obręb 03-22 , 05-510 Konstancin-Jeziorna, powiat piaseczyński województwo mazowieckie

INWESTOR:
Dom Seniora Polskiej Akademii Nauk
ADRES:
Konstancin-Jeziorna, ul. Chodkiewicza 3/5

JEDNOSTKA PROJEKTOWA:
— GRUPA — K.M.R
GRUPA K.M.R.
02-738 Warszawa
ul. Dominikańska 29

PROJEKTANT:
mgr inż. Stanisław Woźniak
upr. nr MAZ/0205/PWOS/06
w specjalności instalacyjnej w zakresie sieci, instalacji i urządzeń cieplnych, wentylacyjnych, gazowych, wodociągowych i kanalizacyjnych
PODPIS:

SPRAWDZAJĄCY:
inż. Remigiusz Sylwestrzak
upr. nr St 459/85
w specjalności instalacyjnej w zakresie instalacji i urządzeń cieplnych, wentylacyjnych, gazowych, wodociągowych i kanalizacyjnych
PODPIS:

OPRACOWANIE:
mgr inż. Maciej Dybowski

FAZA PROJEKTU: PROJEKT BUDOWLANO-WYKONAWCZY
BRANŻA: SANITARNA

NAZWA RYSUNKU: Instalacja wod-kan. Rzut piętro I.
SKALA: 1:100

NR RYSUNKU: **IS-WK-01**
DATA: **LIPIEC 2021**
NR STRONY: