


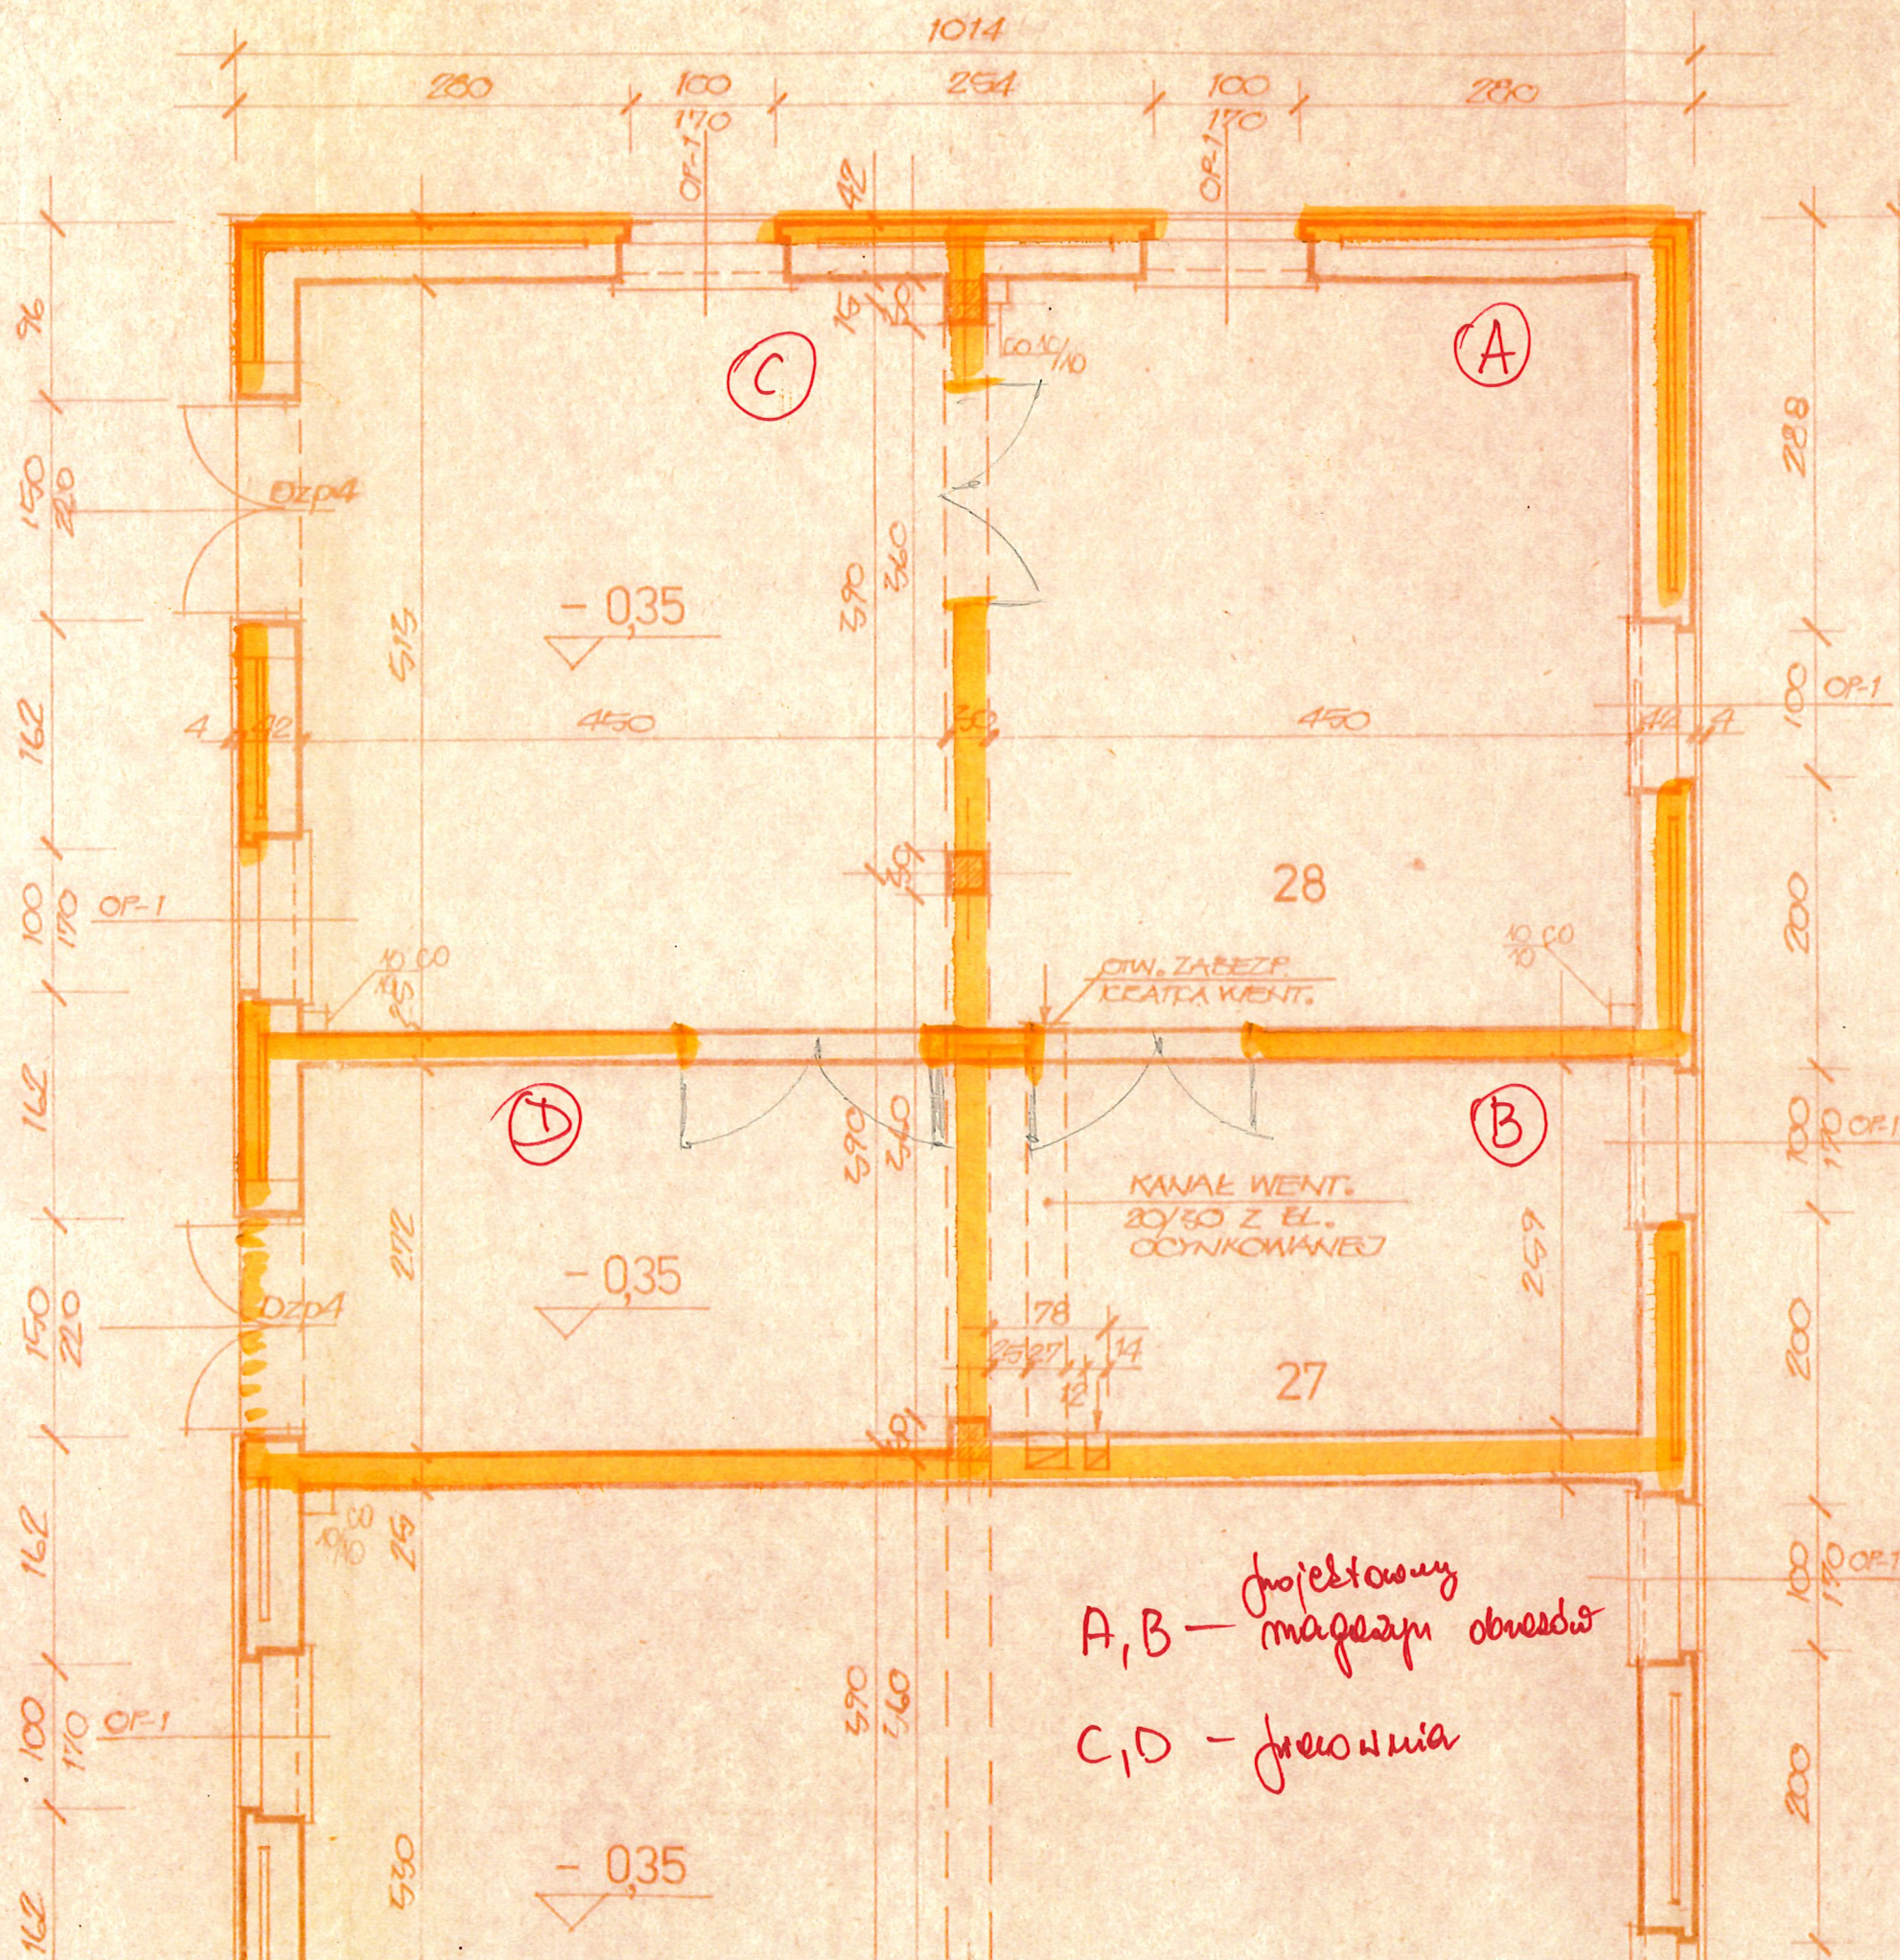

NR FOM	PRZEZNACZENIE FOMIESZCZENIA	POW. ² m	POBUDZKI	UWAG
1	PRZEDSIONEK	3,9	PELASTRIKO	
2	TABLICE ELEKTRYCZNE	2,2	- II -	
3	HOL ZE SCHODAMI	21,7	- II -	
4	KORYTARZ	20,7	- II -	
5	FOM. ADMINISTRAC.	17,7	KLEPKA DEBOWA	
6	CENTR. TELEFONICZ.	14,0	- II -	
7	FOM. ADMINISTRAC.	14,0	- II -	
8	FOM. ADMINISTRAC.	19,1	- II -	
9	MAG. GOSPODARCZY	7,1	PELASTRIKO	
10	FOM. BIBLIOTEKARZA	13,8	KLEPKA DEBOWA	
11	WC MĘSKIE	4,8	PELASTRIKO	
12	WC DAMSKIE	4,7	- II -	
13	PRAC. KONSERWATOR.	16,5	KLEPKA DEBOWA	
14	UMYWALNIA I WC	4,4	PELASTRIKO	
15	PRZEDSIONEK	2,6	- II -	
16	INTROLIGATORNIA	40,4	LENWIT	
17	FOM. SOCJALNE	5,7	LENWIT	
18	MAG. CPALI	17,6	CEMENTOWA	
19	KOTŁOWNIA	23,5	- II -	
20	FOM. PALACZA	2,4	- II -	
21	WC	8,2	LENWIT	
22	WENTYLATORNIA	52,6	CEMENTOWA	
23	MAG. BUTLI CO ₂	26,2	- II -	
24	MAG. KSIĄZEK	23,4	PELASTRIKO	
25	- II -	54,9	- II -	
26	MAG. MEBLI ZABYTK.	47,3	CEMENTOWA	
27	MAG. DREWNA	25,3	- I -	
28	SIKIARNIA	47,7	- II -	
29	MAG. SPRZĄTACZEK	6,6	- II -	

27 i 28 - DAWNA przechownia FOTO