


MAPA ZASADNICZA dz.nr 82.83.84 Jurata ul.Wojška
Polskiego 5.-Remont pokrycia dachowego budynek
PAN- DOM PRACY TWÓRCZEJ.

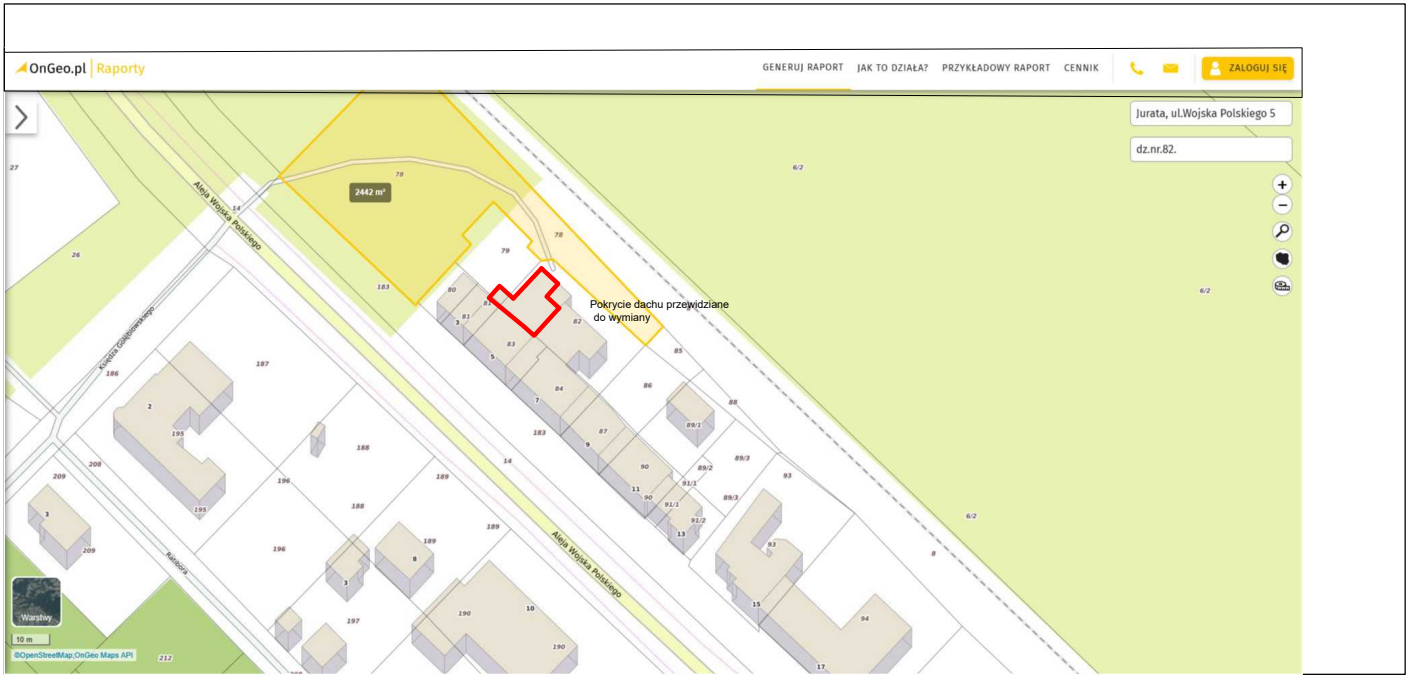

RZECZPOZNANIE DO SPRAW ZABEZPIECZEŃ
PRZECIWPÓŻAROWYCH
mgr Andrzej Pridka
Uprawnienia nr 136/93
Koszalin, dn. 16.04.2025
Zgodność projektu z wymaganiami ochrony
przeciwpożarowej
STWIERDZAM
bez uwag

STR. 5

BIURO PROJEKTOWE Mirosław Piórkowski 79-539 Wroclaw, ul. Wojška Polskiego 14 tel/fax 94 3618185, kom. 662172440, e-mail: piorkowski_mi@poczta.fm, www.piorkowski-projekty.com.pl		
Obiekt:	Dom Pracy Twórczej	Data: 2025
Temat:	Plan sytuacyjny	Rys. nr: I
Adres:	Jurata ul.Wojška Polskiego 5	Skala: 1:100
Inwestor:	Polska Akademia Nauk	
Opracował:	Biuro Projektowe Mirosław Piórkowski	
Projektant:	Mirosław Piórkowski UAN/7210/1039/88	