


Inwentaryzacja fotograficzna zakres prac remontowych
Dach nad częścią parterową(magazynową i klatką schodową)
Dom Pracy Twrczej PAN wJuracie.

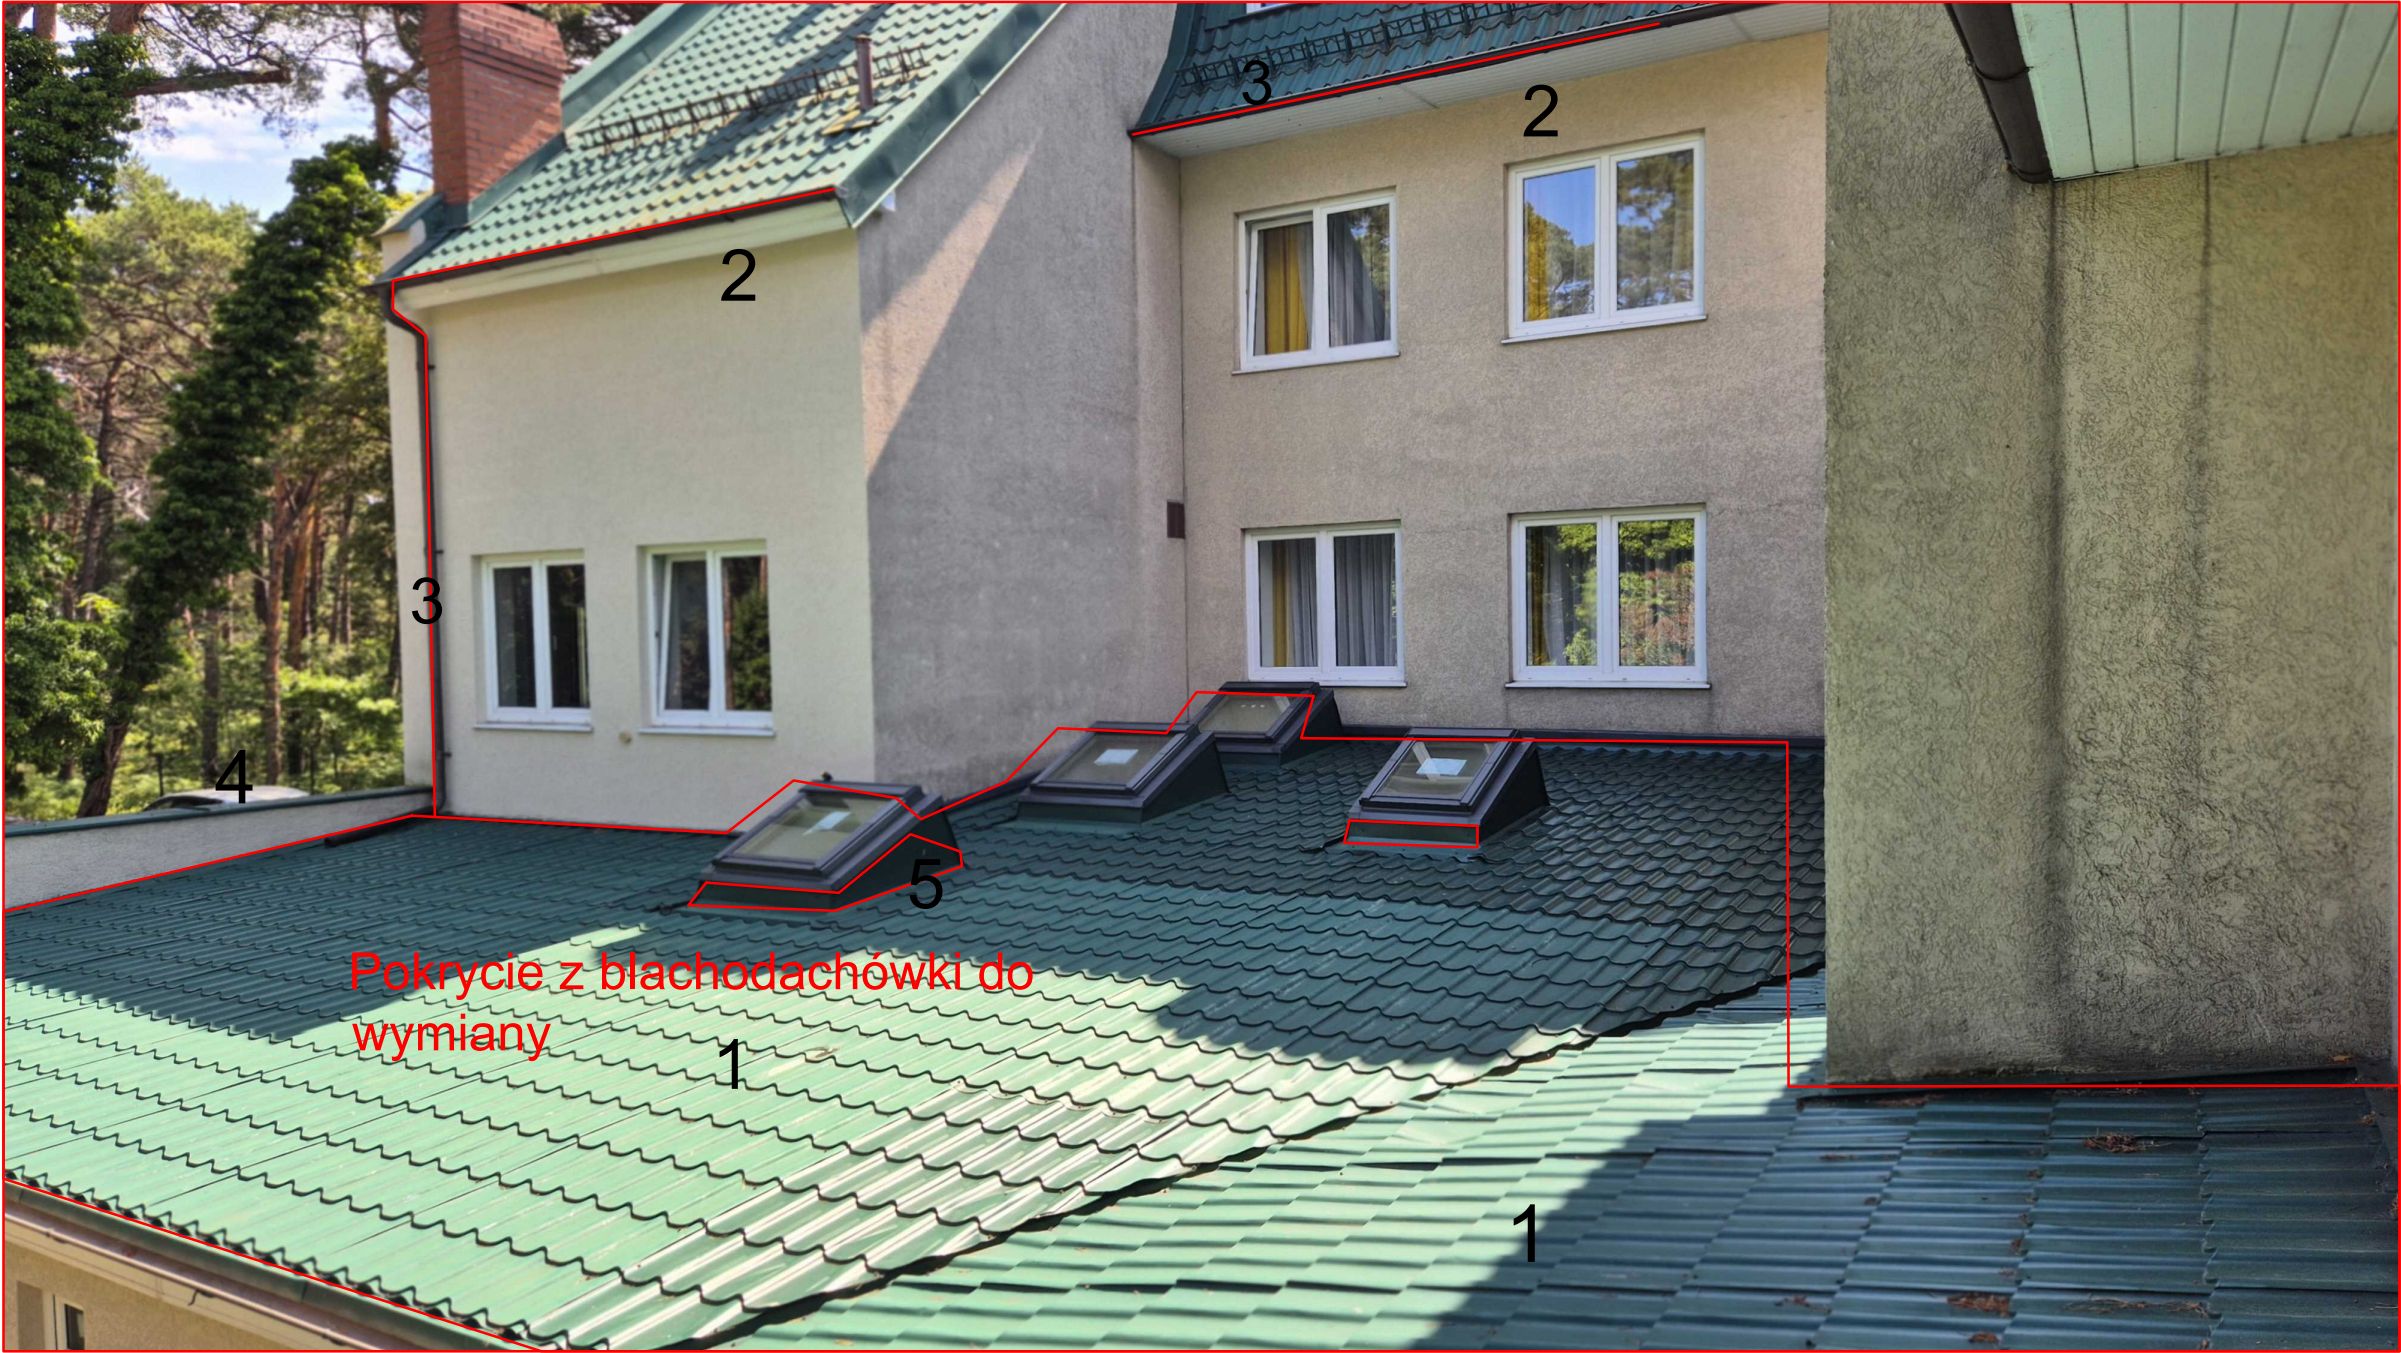

Wykaz prac remontowych:

- 1.Blachodachówka do wymiany
- 2.Podbitka do wymiany
- 3.Rury spustowe i rynny do wymiany
- 4.Obróbki blacharskie do wymiany
- 5.Opierzenie okien dachowych do wymiany

STR.9

RZECZOZNAWCA DO SPRAW ZABEZPIECZEŃ
PRACOWNIKOWI
mgr Andrzej Priodko
Uprawnienia nr 136/93
Koszalin, dn. 16.09.2015 r.
Zgodność projektu z wymaganiami ochrony
przeciwpożarowej
STWIERDZAM
bez uwag

BIURO PROJEKTOWE
Miroslaw Piorkowski
78-530 Wierzbichów, ul. Wojska Polskiego 14
tel./fax 94 361 8185 / 662 172 440
NIP 674-104-02-27 / REG. 330559430

BIURO PROJEKTOWE Miroslaw Piorkowski 78-530 Wierzbichów, ul. Wojska Polskiego 14 tel/fax 94 3618185, kom. 662172440, e-mail: piorkowski_m@poczta.fm, www.piorkowski-projekty.com.pl	
Obiekt:	Dom Pracy Twórczej
Temat:	Inwentaryzacja dachu
	Inwentaryzacja uszkodzonych elementów
Adres:	ul. Woj.Polskiego 5 Jurata
Inwestor:	Polska Akademia Nauk Warszawa
Projektant:	Miroslaw Piorkowski