

STAN PROJEKTOWANY

2. OBUDOWA Z BLACHY PERFOROWANEJ
NIERDZEWNEJ gr.2mm na podkonstrukcji stalowej

UWAGA:

- PERFORACJĘ BLACHY DO OBUDOWY KANAŁÓW WENTYLACYJNYCH NA ZEWNĄTRZ BUDYNKU NALEŻY UZGODNIĆ Z PRZEDSTAWICIELEM MKZ (3 PRÓBK)



Os. Orła Białego 111/8, 61-251 Poznań

Nazwa inwestycji:
PRZEBUDOWA POMIESZCZEŃ "DOMKU GOTYCKIEGO" WRAZ Z
REMONTEM KLATKI SCHODOWEJ - PAŁAC DZIAŁYŃSKICH W POZNANIU

Inwestor:
POLSKA AKADEMIA NAUK, BIBLIOTEKA KÓRNICKA
UL. ZAMKOWA 5, 62-035 KÓRNIK


Adres budowy: UL. STARY RYNEK 78, 79, 61-772 POZNAŃ DZ. NR EWID. 33,34, ARK.NR 18, OBRĘB POZNAŃ	Branża Arch.-budowl.
---	-------------------------

Stadium: PROJEKT WYKONAWCZY	Data 12.10.2023 r.
--------------------------------	-----------------------


Rysunek: ELEWACJE - LOKALIZACJA CZERPNIÓ- WYRZUTNI- STAN PROJEKTOWANY fragment z projektu - etap 1.	Skala 1:100 Nr rysunku
--	------------------------------

Projektował: mgr inż. arch. Justyna Syller nr upr.50/WPOKK/2012	A.21.
--	-------

Sprawdził: mgr inż arch. Andrzej Kryski nr upr.WP OIA/OKK/UpB/47/2011
--

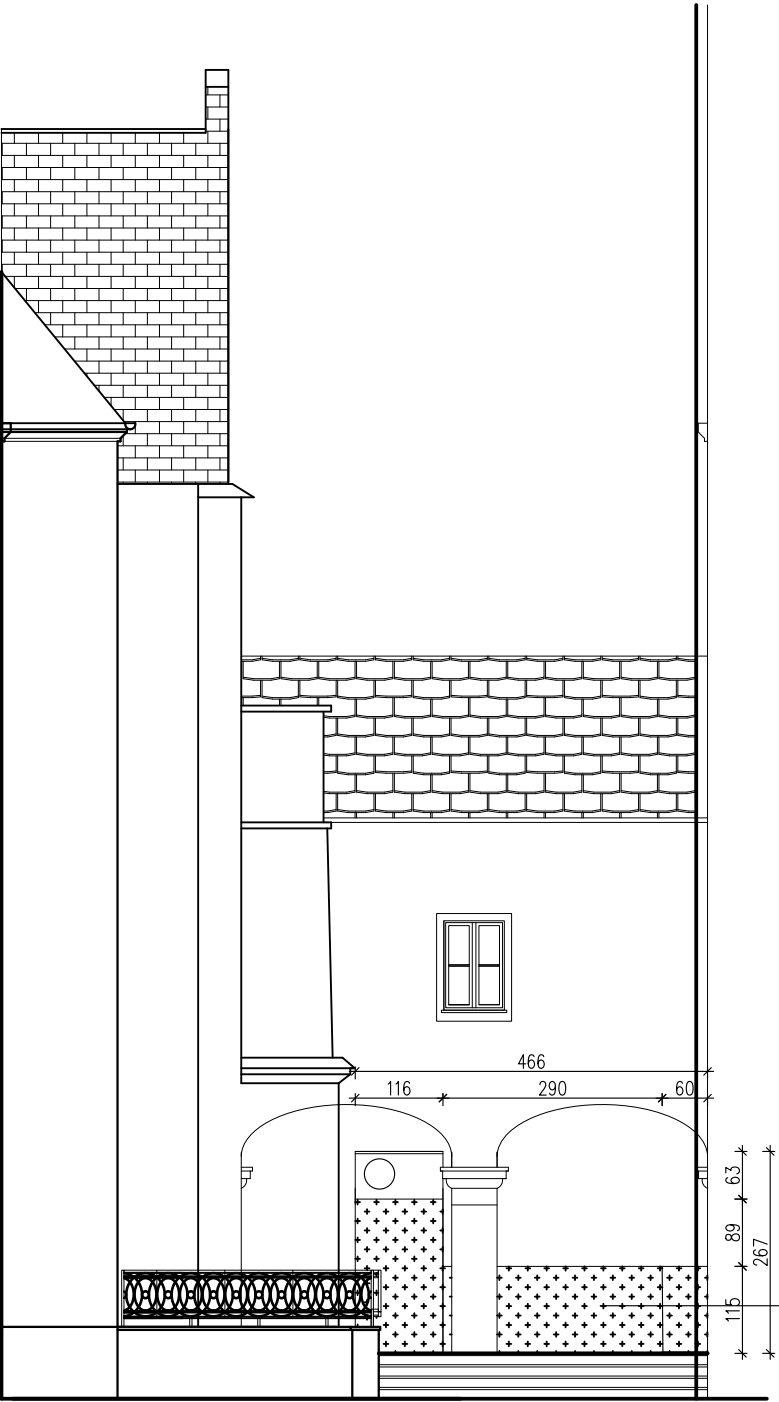

ELEWACJA POŁUDNIOWA WEWNĘTRZNA

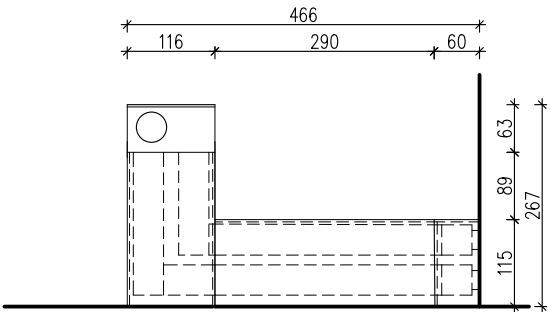

widoki na zintegrowaną czerpnię – wyrzutnię



ELEWACJA ZACHODNIA WEWNĘTRZNA

